

Cota: 660

Cota Antiga: 08 (03)

**“Instalações para o Centro de Citologia
Experimental da Universidade do Porto”**

U. PORTO

arquivo
central

G. R.

MINISTÉRIO DA HABITAÇÃO E OBRAS PÚBLICAS
SECRETARIA DE ESTADO DAS OBRAS PÚBLICAS
GABINETE DO SECRETÁRIO DE ESTADO

Junta expediente ✓

*A CEN
com o pedido de infor-
mação com brevidade,
face às circunstâncias
do Gabinete
30/10.80
Gely*

Exmº Senhor
Director-Geral das Construções
Escolares

Sua referência

Sua comunicação de

Nossa referência

Lisboa,

PQ 304/1184

Assunto: Instalações para a Universidade do Porto.

29. OUT 30 03 680

Em cumprimento de determinação do Senhor Secretário de Estado das Obras Públicas, tenho a honra de solicitar a V.Exa. se digne informar com a maior brevidade, o que lhe oferecer acerca do assunto em epígrafe, focado no ofício nº 4220 do Ministério da Educação registado neste Gabinete sob o nº 5952 de 21/7/80

A este assunto se refere também o ofício do Gabinete nº 3177 de 19/9/80.

Com os melhores cumprimentos.

SECÇÃO DE EXPEDIENTE GERAL E ARQUIVO
ENVIADO *flm/jm*
A' GEN
30/10/80 *ly*

MINISTÉRIO DAS OBRAS PÚBLICAS
DIRECÇÃO-GERAL DAS CONSTRUÇÕES ESCOLARES
DIRECÇÃO DE OBRAS ESCOLARES DO NORTE
- 3 NOV 1980
N.º 141 Proc. DIV

O CHEFE DO GABINETE
Augusto Louza Viana
Augusto Louza Viana

4-779/11225

/MC



MINISTÉRIO DA HABITAÇÃO E OBRAS PÚBLICAS
SECRETARIA DE ESTADO DAS OBRAS PÚBLICAS
GABINETE DO SECRETÁRIO DE ESTADO

A CEN
Pl. informação
do assunto e refere
o ofício de n.º 47/81
de 23.1.81

20.2.80

Sua referência

Sua comunicação de

Exmº Senhor

Director-Geral das Construções

Escolares

Nossa referência

Proc. 304/1184

Lisboa,

Assunto: Plano de Obras da Universidade do Porto

10.FEV.81

602

Em cumprimento de determinação do Senhor Secretário de Estado das Obras Públicas, tenho a honra de solicitar a V.Exa se digne informar com a maior brevidade, o que lhe oferecer acerca do assunto em epígrafe, focado no ofício n.º 218/226, de 4.12.80, da Universidade do Porto....., registado neste Gabinete sob o n.º 9951 de 11.12.80.

Com os melhores cumprimentos

SECÇÃO DE EXPEDIENTE GERAL E ARQUIVO
ENVIADA FOTOCÓPIA

A: LW

23/2/81

MINISTÉRIO DA HABITAÇÃO E OBRAS PÚBLICAS
Director-Geral das Construções Escolares
DIRECÇÃO DOS SERVIÇOS DE ENGENHARIA
SERVIÇOS DE ENGENHARIA

20 FEV. 1981

secção EXPEDIENTE

Liv. 1 Fol. 147 N.º 2120

P.º N.º

/CL

O CHEFE DO GABINETE

MINISTÉRIO DA HABITAÇÃO E OBRAS PÚBLICAS
DIRECÇÃO DOS SERVIÇOS DE ENGENHARIA
SERVIÇOS DE ENGENHARIA

24 FEV. 1981

N.º 47 Proc. 304



MICROFILMADO 5 R.

660-24

30.07.80

13.11.1981

3.11.1981

fontes
AEE

Universidade do Porto

13.11.1981

Reitoria

APARTADO MICROFILMADO
4003 PORTO-CODEX

Exmº Senhor
Chefe de Gabinete do Ministro da Habitação
e Obras Públicas

Praça do Comércio
LISBOA

A DUCE

MICROFILMADO

MICROFILMADO
Seg. referência

Sea comunicação de

Nossa referência Nº

PORTO, 4.12.1980

13.11.1981

Lº 26 Nº 218/226 Pº 67

12-1-81

ASSUNTO:

Plano de Obras da Universidade do Porto

Caridade

De acordo com o determinado por S.Exa. o Ministro na sua reunião de 24/10/80 nesta Universidade junto tenho a honra de enviar documentos diversos donde constam as deliberações tomadas. Junto também documentos que comprovam compromissos tomados com a equipa projectista que deverá encarregar-se do projecto do I.S.E.F.P..

Com os melhores cumprimentos.

O REITOR,

(A. Campos e Matos)

A. Campos e Matos

Anexo: Relatório da visita do M.H.O.P.
Relatório de reunião no M.H.O.P.
Documentos diversos.

MC/MCG/...

009954 | 14 DEZ 80
Clas 304 | 1184

Arq. de g. BAE



MINISTÉRIO DA HABITAÇÃO E OBRAS PÚBLICAS
SECRETARIA DE ESTADO DAS OBRAS PÚBLICAS
GABINETE DO SECRETÁRIO DE ESTADO

A'CEM
para informações urgente
6.4.81
(Lello)

Exmo Senhor
Director-Geral das Construções
Escolares

Ass referência

Ass comunicação de

Nossa referência

PQ 304/1184

Libros

Assunto: Plano de Obras da Universidade do Porto.

-6.ABR81 1089

Em cumprimento de determinação do Senhor Secretário de Estado das Obras Públicas, tenho a honra de solicitar a V.Exa se digne informar com a maior brevidade, o que lhe oferecer acerca do assunto em epígrafe, focado no ofício nº 218/226, de 4/12/80, da Universidade do Porto.....

registado neste Gabinete sob o nº 9951 de 11.12.80.

A este assunto se refere também o ofício do Gabinete nº 602 de 19/12/81.

Com os melhores cumprimentos

SECÇÃO DE EXPEDIENTE GERAL E ARQUIVO
ENVIADA FOTOCÓPIA
A'CEM
7/4/81 *4/3*

MINISTÉRIO DA HABITAÇÃO E OBRAS PÚBLICAS
Direcção-Geral das Construções Escolares
DIRECÇÃO DOS SERVIÇOS DE ADMINISTRAÇÃO
REPARTIÇÃO DE SERVIÇOS
EA
- 6 ABR. 1981
Lh. 2 P. 253 N. 3670
P.º N.º

O CHEFE DO GABINETE

Jose Bouças

MINISTÉRIO DA HABITAÇÃO E OBRAS PÚBLICAS
DIRECÇÃO-GERAL DAS CONSTRUÇÕES ESCOLARES
DIRECÇÃO DAS CONSTRUÇÕES ESCOLARES DO NORTE
EN
- 9 ABR. 1981
N.º 70 Proc. 210

/IR



Universidade do Porto

Reitoria

APARTADO 211
4003 PORTO CODEX

C/conhecimento:
Director das Construções
Escolares do Norte
Porto

Exmº Senhor
Director das Construções Hospitalares
do Norte
Rua St.ª Catarina, 661 - 7º D
4000 PORTO

à consideração do Sr. Director
25/8/82
Do Eng.º Silva Costa
2.8.82
30-8-82

Sua referência

Sua comunicação de

Nossa referência
L.º N.º P.º
GRP-206/82

PORTO, 27.7.1982

ASSUNTO:

"Instalações para o Centro de Citologia Experimental da U.P."
Arranjos envolventes.

Relativamente aos arranjos envolventes que essa Direcção está a construir nos terrenos do Polo 3, objecto de um ofício das Construções Escolares do Norte de 9.7.82 para V.Ex.ª e que merece a nossa inteira concordância, realizou-se, nesta Reitoria, uma reunião em 8 de Julho corrente com vista ao estudo da situação.

Desta reunião resultou um conjunto de pontos que os presentes:

Prof. Salema e
Prof. Esteves Pereira, da Citologia
Engº Silva e Costa, pela Direcção dos Edifícios Escolares
Arqtº Tasso de Sousa, Projectista do Plano do Polo 3
Prof. Velez Grilo, pela Reitoria da U.P.,

conforme anexo 1, acordaram como possíveis para informar uma solução.

Em posterior reunião a que além dos anteriores e com excepção do Snr. Arqtº Tasso de Sousa e Prof. Salema estiveram presentes os Senhores:

Prof. Carvalho Guerra
Prof. Teixeira da Silva
Engº Amaral - Direcção das Construções Escolares do Norte

S. R.

.2.



Universidade do Porto

Reitoria

Arqtº Vasconcelos

Arqtº Ataíde e Melo - Direcção das Construções Hospitalares

Arqtº Rufino

Engº Amorim.

concluiu-se, tomando em consideração trabalhos já executados e novos elementos de funcionamento dos acessos de peões, que:

"- se manteriam os Pontos 1 (um), 2 (dois), 3 (três) 4 (quatro), 8 (oito) e 9 (nove);

- seriam suspensos os Pontos 5 (cinco), 6 (seis) e 7 (sete) da Acta anexa da reunião de 8.7.82", com a orientação que então foi acordada no local da obra.

Muito agradecia a V.Ex.^a se dignasse aceitar estas conclusões.

Com os melhores cumprimentos.

O VICE-REITOR,

(Prof. Doutor F. Velez Grilo)

VG/MCG/.





S. R.

Universidade do Porto

Reitoria

23/8/82

ARRANJOS EXTERIORES DO EDIFÍCIO DA CITOLOGIA EXPERIMENTAL NO POLO 3 - U.P.

Com vista a analisar a situação existente no que se refere aos Arranjos Exteriores do Edifício de Citologia Experimental reuniram-se, na Reitoria da Universidade do Porto, no dia 8 de Julho do corrente ano, os Senhores:

Prof. Salema e
 Prof. Esteves Pereira, pela Citologia
 Eng^o Silva e Costa, pela Direcção dos Edifícios Escolares
 Arqt^o Tasso de Sousa, Projectista do Plano do Polo 3
 Prof. Velez Grilo, pela Reitoria da U.P..

Tudo ponderado os presentes acordaram nos pontos seguintes:

1. O acesso actual manter-se-á por, pelo menos, um ano e até à data de adjudicação do Centro de Cálculo; nessa altura o acesso alternativo deve estar assegurado.
2. Nessa altura, o fazer expropriações sugere que se realize o novo acesso o qual será comum (do Campo Alegre através da Panorâmica).
3. O estacionamento "provisório" situar-se-á na zona nascente sul da expansão, da Citologia.
4. Manter-se-ão os arruamentos seguintes:
 - 4.1. A Norte, a partir da entrada principal para nascente até ao acesso actual.
 - 4.2. Do acesso Sul até à entrada de serviço (recomenda-se praca de inversão).
 - 4.3. O trecho Nascente.
5. Eliminar o trecho ponte e até às zonas de entradas principais e de serviço, aceitando-se a circulação de peões.



Universidade do Porto

Reitoria

6. Eliminar o muro entre a Fac. de Letras e a zona sob consideração.
7. Assegurar a ligação entre a praça fronteiriça à Fac. de Letras e esta zona - realizando o caminho de peões previsto no plano.
8. As áreas previstas para expansão não seriam arborizadas.
9. Os arranjos exteriores a nascente serão conformes com planta anexa.


As Construções Escolares vão desenvolver, em princípio, acção de acordo com os números anteriores, prevendo a execução do Projecto dos Arranjos Exteriores da Citologia.

Recomendar-se-ia que o Snr. Arqtº Tasso de Sousa fosse ouvido sobre esse projecto.

U. PORTO



arquivo
central

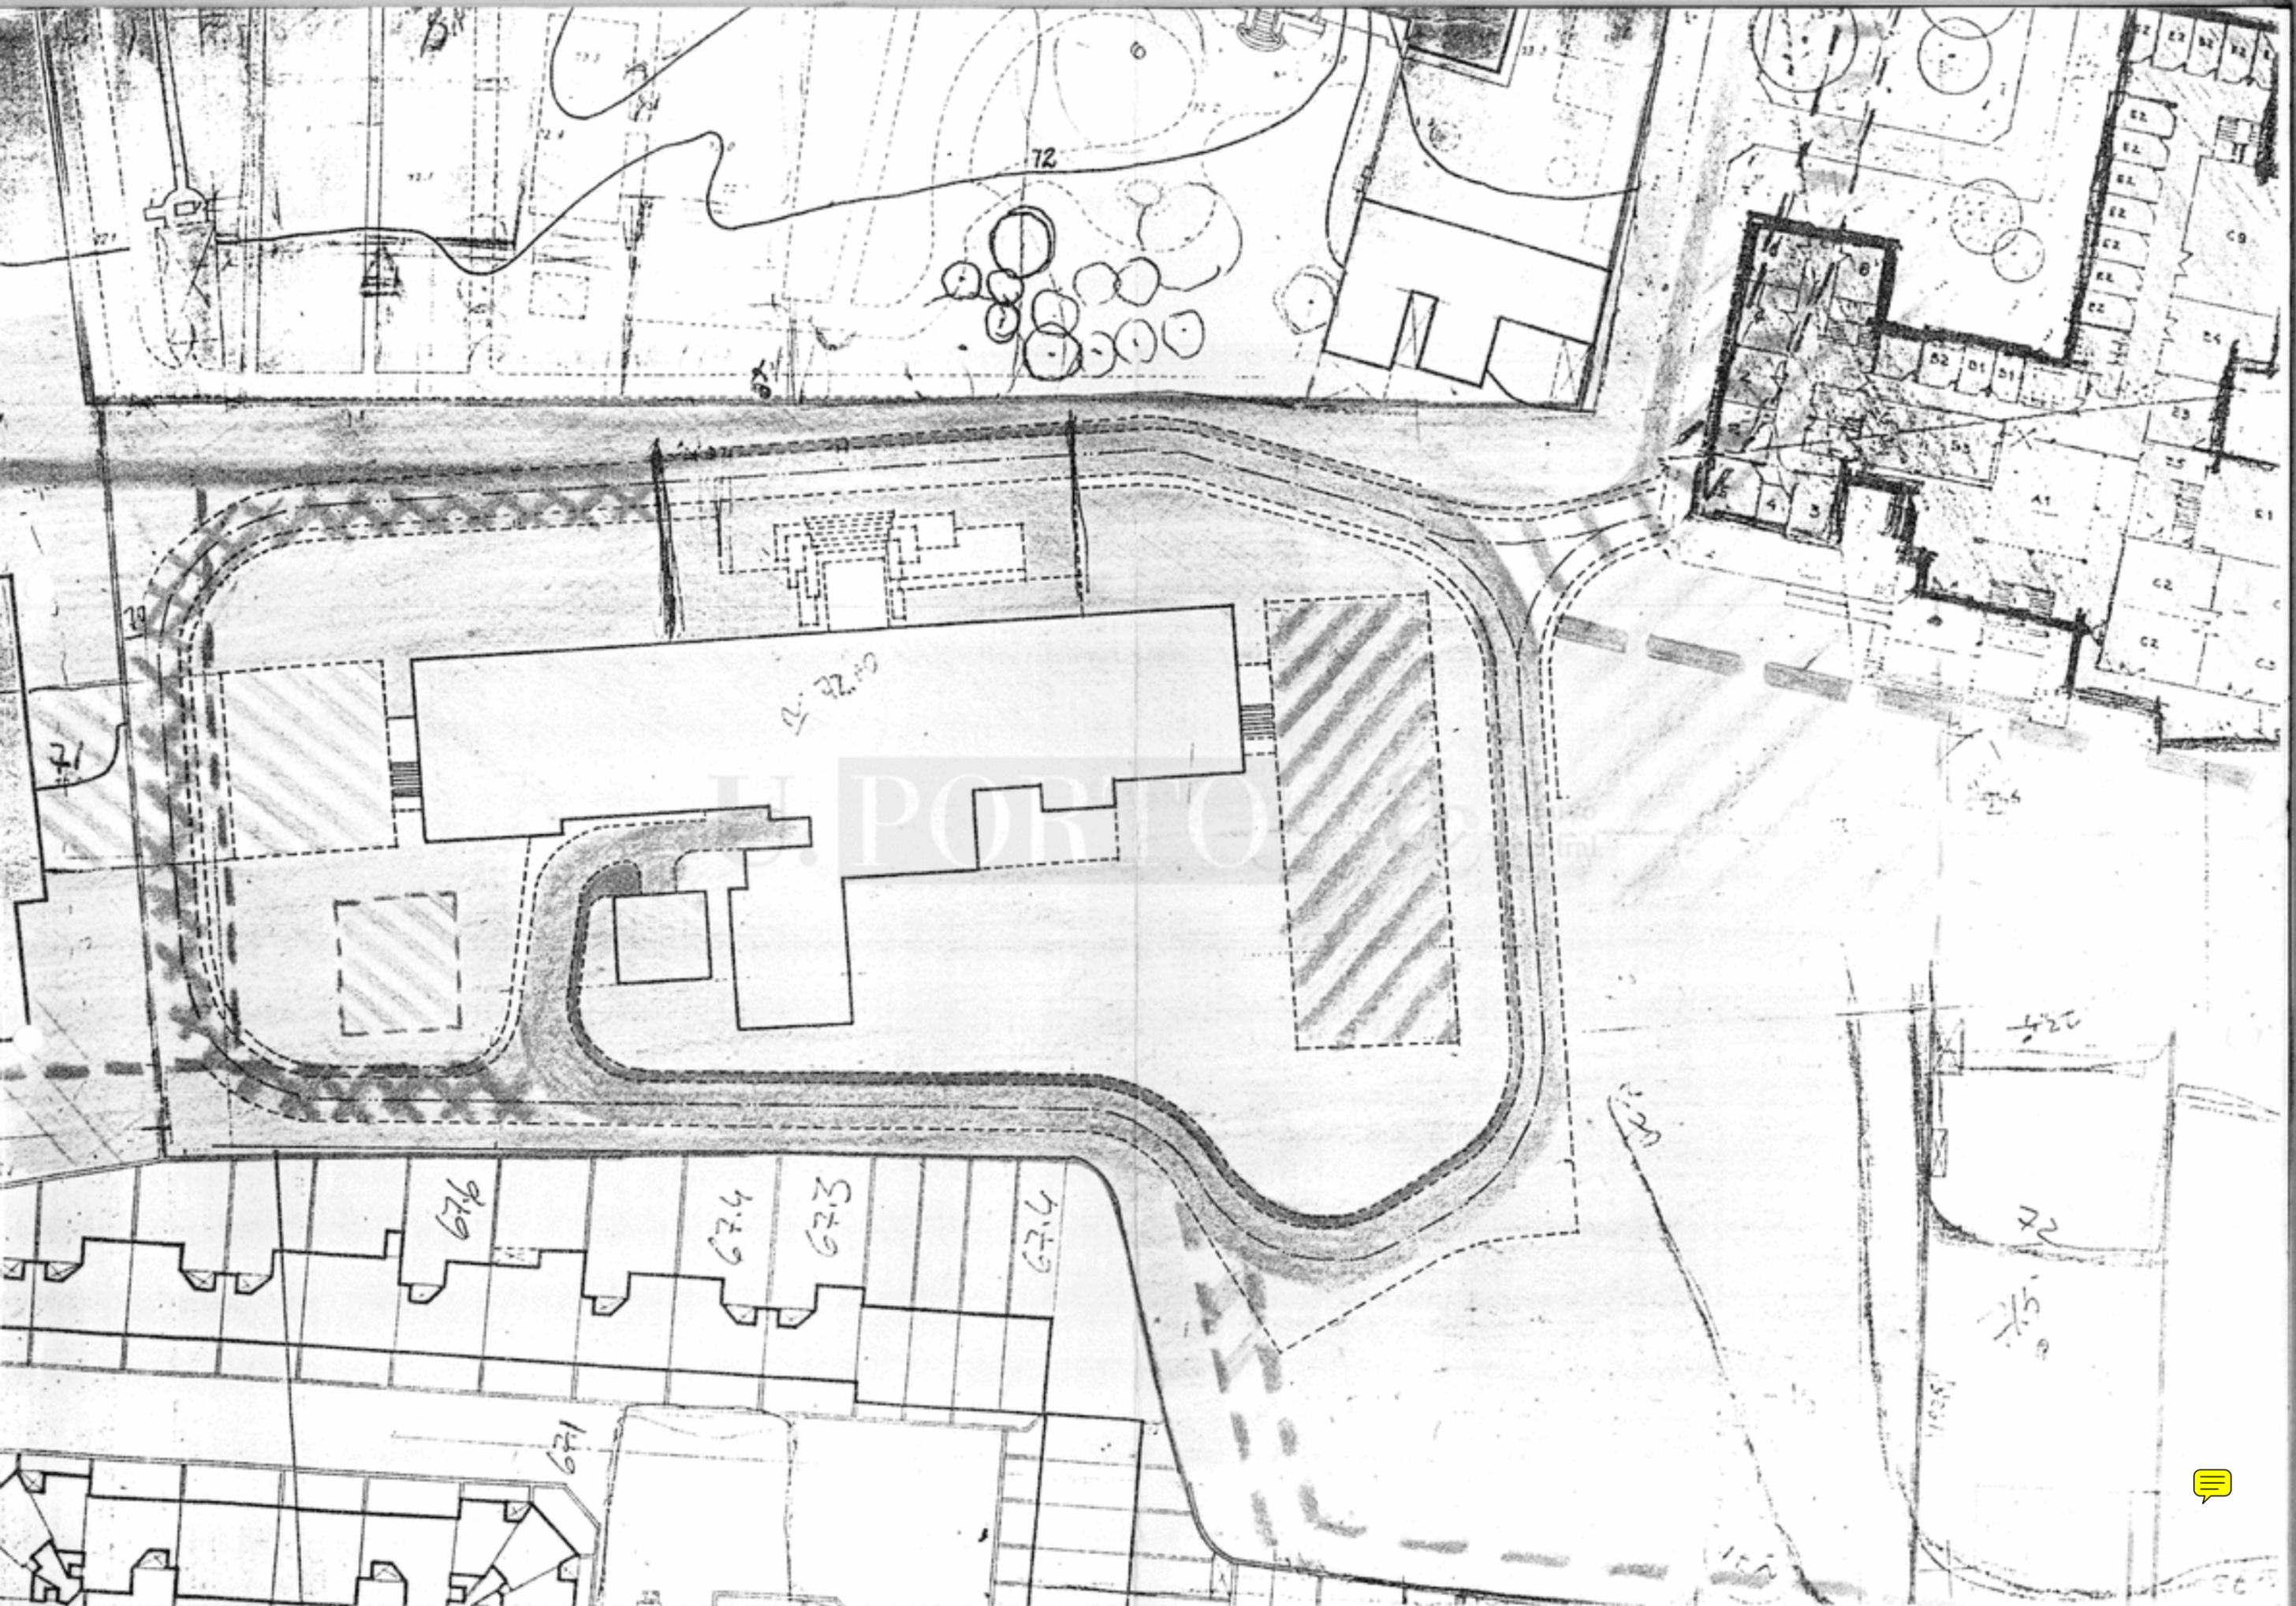

AC-660-1

660-10



LEGENDA

- ESPECIES ARBÓREAS A CONSERVAR
- 1 - MAHONAJAPONICA DC.
 - 2 - PRUNUS LAUROCERASUS LINN.
 - 3 - ARALIA SPEC.
 - 4 - MICHELIA FUSCATA BLUME
 - 5 - CEDRUS LIBANI LOUD.
 - 6 - METROSIDEROS TOMENTOSA A RICH.
 - 7 - LIRIODENDRON TULIPIFERA LINN.
 - 8 - PLATANUS SPEC.
 - 9 - CAMELLIA JAPONICA LINN.



REVISÃO A 10/10/80
RECTIFICAÇÃO EM 25/3/80

9/76	C.C.E.U.P.	N.º 40A
RUA DO CAMPO ALEGRE - PORTO		substituído 40
CENTRO DE INVESTIGAÇÃO	PROJECTO	substituído
IMPLANTAÇÃO		data 28/3/79
		escala 1/500
MÁSCIO FREITAS ATHAYDE E MELO ARQUITECTOS		RUA CARLOS MALHEIRO DIAS, 325 - PORTO



Exmo Senhor
 Director das Construções Hospita-
 lares do Norte

PORTO

OFICIO

3432 CEN/ -9 JUN 1982

"Instalações para o Centro de Citologia
 Experimental da Universidade do Porto"

O Centro de Citologia Experimental da U.P., que essa Direcção está a construir nos terrenos do Polo 3, tem uma solução de arranjos envolventes que está completamente desfasada do que se encontra previsto no Ante-Plano do Polo 3, recentemente aprovado pela Universidade do Porto.

Porque os trabalhos dos referidos arranjos envolventes ainda não estão executados e para evitar perdas de tempo e dinheiro, entendeu esta Direcção conveniente contactar os autores dos dois projectos em causa para, no local da obra, encontrar os meios de rapidamente e com o mínimo de processos burocráticos, resolver o problema de adaptação que agora se põe.

Tal não foi possível, conforme se verifica pelo teor da comunicação 9/76-93/82 de Senhor Arqtº Márcio Freitas, cuja fotocópia se junta.

Assim, vemo-nos na necessidade de incomodar V.Exã o que tentamos evitar, solicitando-lhe que obtenha, do autor do projecto em epígrafe, as adaptações ao projecto de arranjos envolventes tendentes a pô-lo em conformidade com o Ante-Plano do Polo 3, que terá de ser respeitado para boa conjugação dos complexos pedagógicos a construir naquela zona.

As considerações constantes da comunicação atrás referida, sobre acordos preliminares com os Senhores Arquitectos Vieira Coêbo e Tasso de Sousa não procedem por terem sido ultrapassadas pela aprovação do Ante-Plano do Polo 3.

Entende-se esta exigência não como uma atitude de prepotência, mas tão só como necessidade de defender a harmonia e bom funcionamento de todos os complexos escolares a instalar neste Polo da Universidade, o que, em nossa opinião, só se conseguirá respeitando uma solução estruturada do conjunto, que neste caso é o Ante-Plano do Polo 3, já aprovado pela Universidade.

Com os melhores cumprimentos.

o Engenheiro-Director,

(Júlio Amaral de Carvalho)

SC(MN).

márcio freitas
arquitecto

est. v. carlos malheiro dias, 326 tel. 481114/5
4 2 0 0 p o r t o

26 . 5 . 82

3-6-82

660-4

2/6/82
proceder ao levantamento para
contar as necessidades
de 1º e 2º andar
procurar
solução que cubra
o problema
deve estudar o andar
superior do problema

Ass: Polo 3
C.C.E.U.P.
Arruamentos

Exmº Senhor Engenheiro Director
das Construções Escolares do Norte
Rua de Júlio Dinis, 826 - 4º
4000 PORTO

N/Ref. 9/76 - 93/82

Exmº Senhor
Os nossos melhores cumprimentos

J. A.
4-6-82

Na sequência da reunião de 19 do corrente referente ao assunto e para que fomos solicitados pelo Exmº Senhor Eng. Silva Costa dessa Direcção e a que V. Ex.a se dignou estar presente, recebemos ontem do nosso colega Arqtº Nuno Tasso de Sousa uma cópia de elementos do Ante-Plano do Polo 3, ao que nos diz, aprovado pela U.P..

Como é do perfeito conhecimento de V. Ex.a o Centro de Citologia Experimental embora destinado a ser integrado na U.P. tem como Dono da Obra a Direcção-Geral das Construções Hospitalares e como entidade delegada e fiscalizadora a Direcção das Construções Hospitalares do Norte e como tal entendemos não caber a este gabinete, no caso vertente, a tomada de iniciativa para promover qualquer alteração para implementar a execução do mencionado Ante-plano não só por que a implantação do edifício e o traçado do arruamento que o circunda assim como o parque de estacionamento privativo foram atempadamente objecto de acordo preliminar com o nosso prezado colega Exmº Senhor Arqtº Vieira Coelho dessa Direcção e posteriormente, com o próprio Arqtº Tasso de Sousa, na reunião de 24/3/80 na Reitoria da U.P., mas também por que, em princípio, discordamos em alguns pontos com a solução viária e de zonamentos que nos foi agora apresentada.

Nesta conformidade deixamos ao superior critério de V. Ex.a o prosseguimento a dar ao assunto mas entretanto aproveitamos a ocasião para anexar a planta que nos foi solicitada e para renovar os nossos cumprimentos e nos subscrevermos.

Anexo: o mencionado



Muito atentamente

bas de Almeida e Melles
Arqts

A.M./F.G.



Universidade do Porto

Reitoria

Com conhecimento a:

CCEUP
Arq. Tasso de Sousa
Arq. Márcio de Freitas

S. R.

660-2
CÓPIA *well*

Ex.mo Sr. Engenheiro-Director das
Construções Hospitalares do Norte
Rua de Santa Catarina, 264

4000 P O R T O

Sua referência

Sua comunicação de

L.º Nossa referência N.º P.º

P O R T O , 26.3.1980

GRP - 1009/80

ASSUNTO: Instalações para o Centro de
Citologia Experimental da Universidade do Porto.

Como é do conhecimento de V.Ex.a, realizou-se no passado dia 24 do corrente, nas instalações desta Reitoria, uma reunião em que estiveram presentes:

- Representantes dessa Direcção
- " desta Reitoria
- " do C.C.E.U.P.
- e Arqtº. Márcio Freitas,

na qual se ventilou a grande vantagem e a viabilidade da ripagem (no sentido de Poente e segundo o eixo longitudinal da implantação) do edifício destinado ao empreendimento em epígrafe, ripagem essa sugerida pelo coordenador da equipa projectista do Projecto de Urbanização do Polo 3, Arquitecto-Urbanista Tasso de Sousa, o que, em princípio, mereceu a concordância geral a qual acaba de ser confirmada, depois de ouvidos os responsáveis pelo Centro de Citologia, com o esclarecimento de que a ripagem deve ser de 6,20m, o que, obviamente, se apresenta sem qualquer reflexo no arranque e na execução do empreendimento.

É o que se me oferece informar V.Ex.a para os efeitos tidos por convenientes.

Apresento a V.Ex.a os meus cumprimentos.

O VICE-REITOR

(H. Maia e Costa)

Anexo: -Uma planta com a indicação de nova ripagem.

AC/EV.