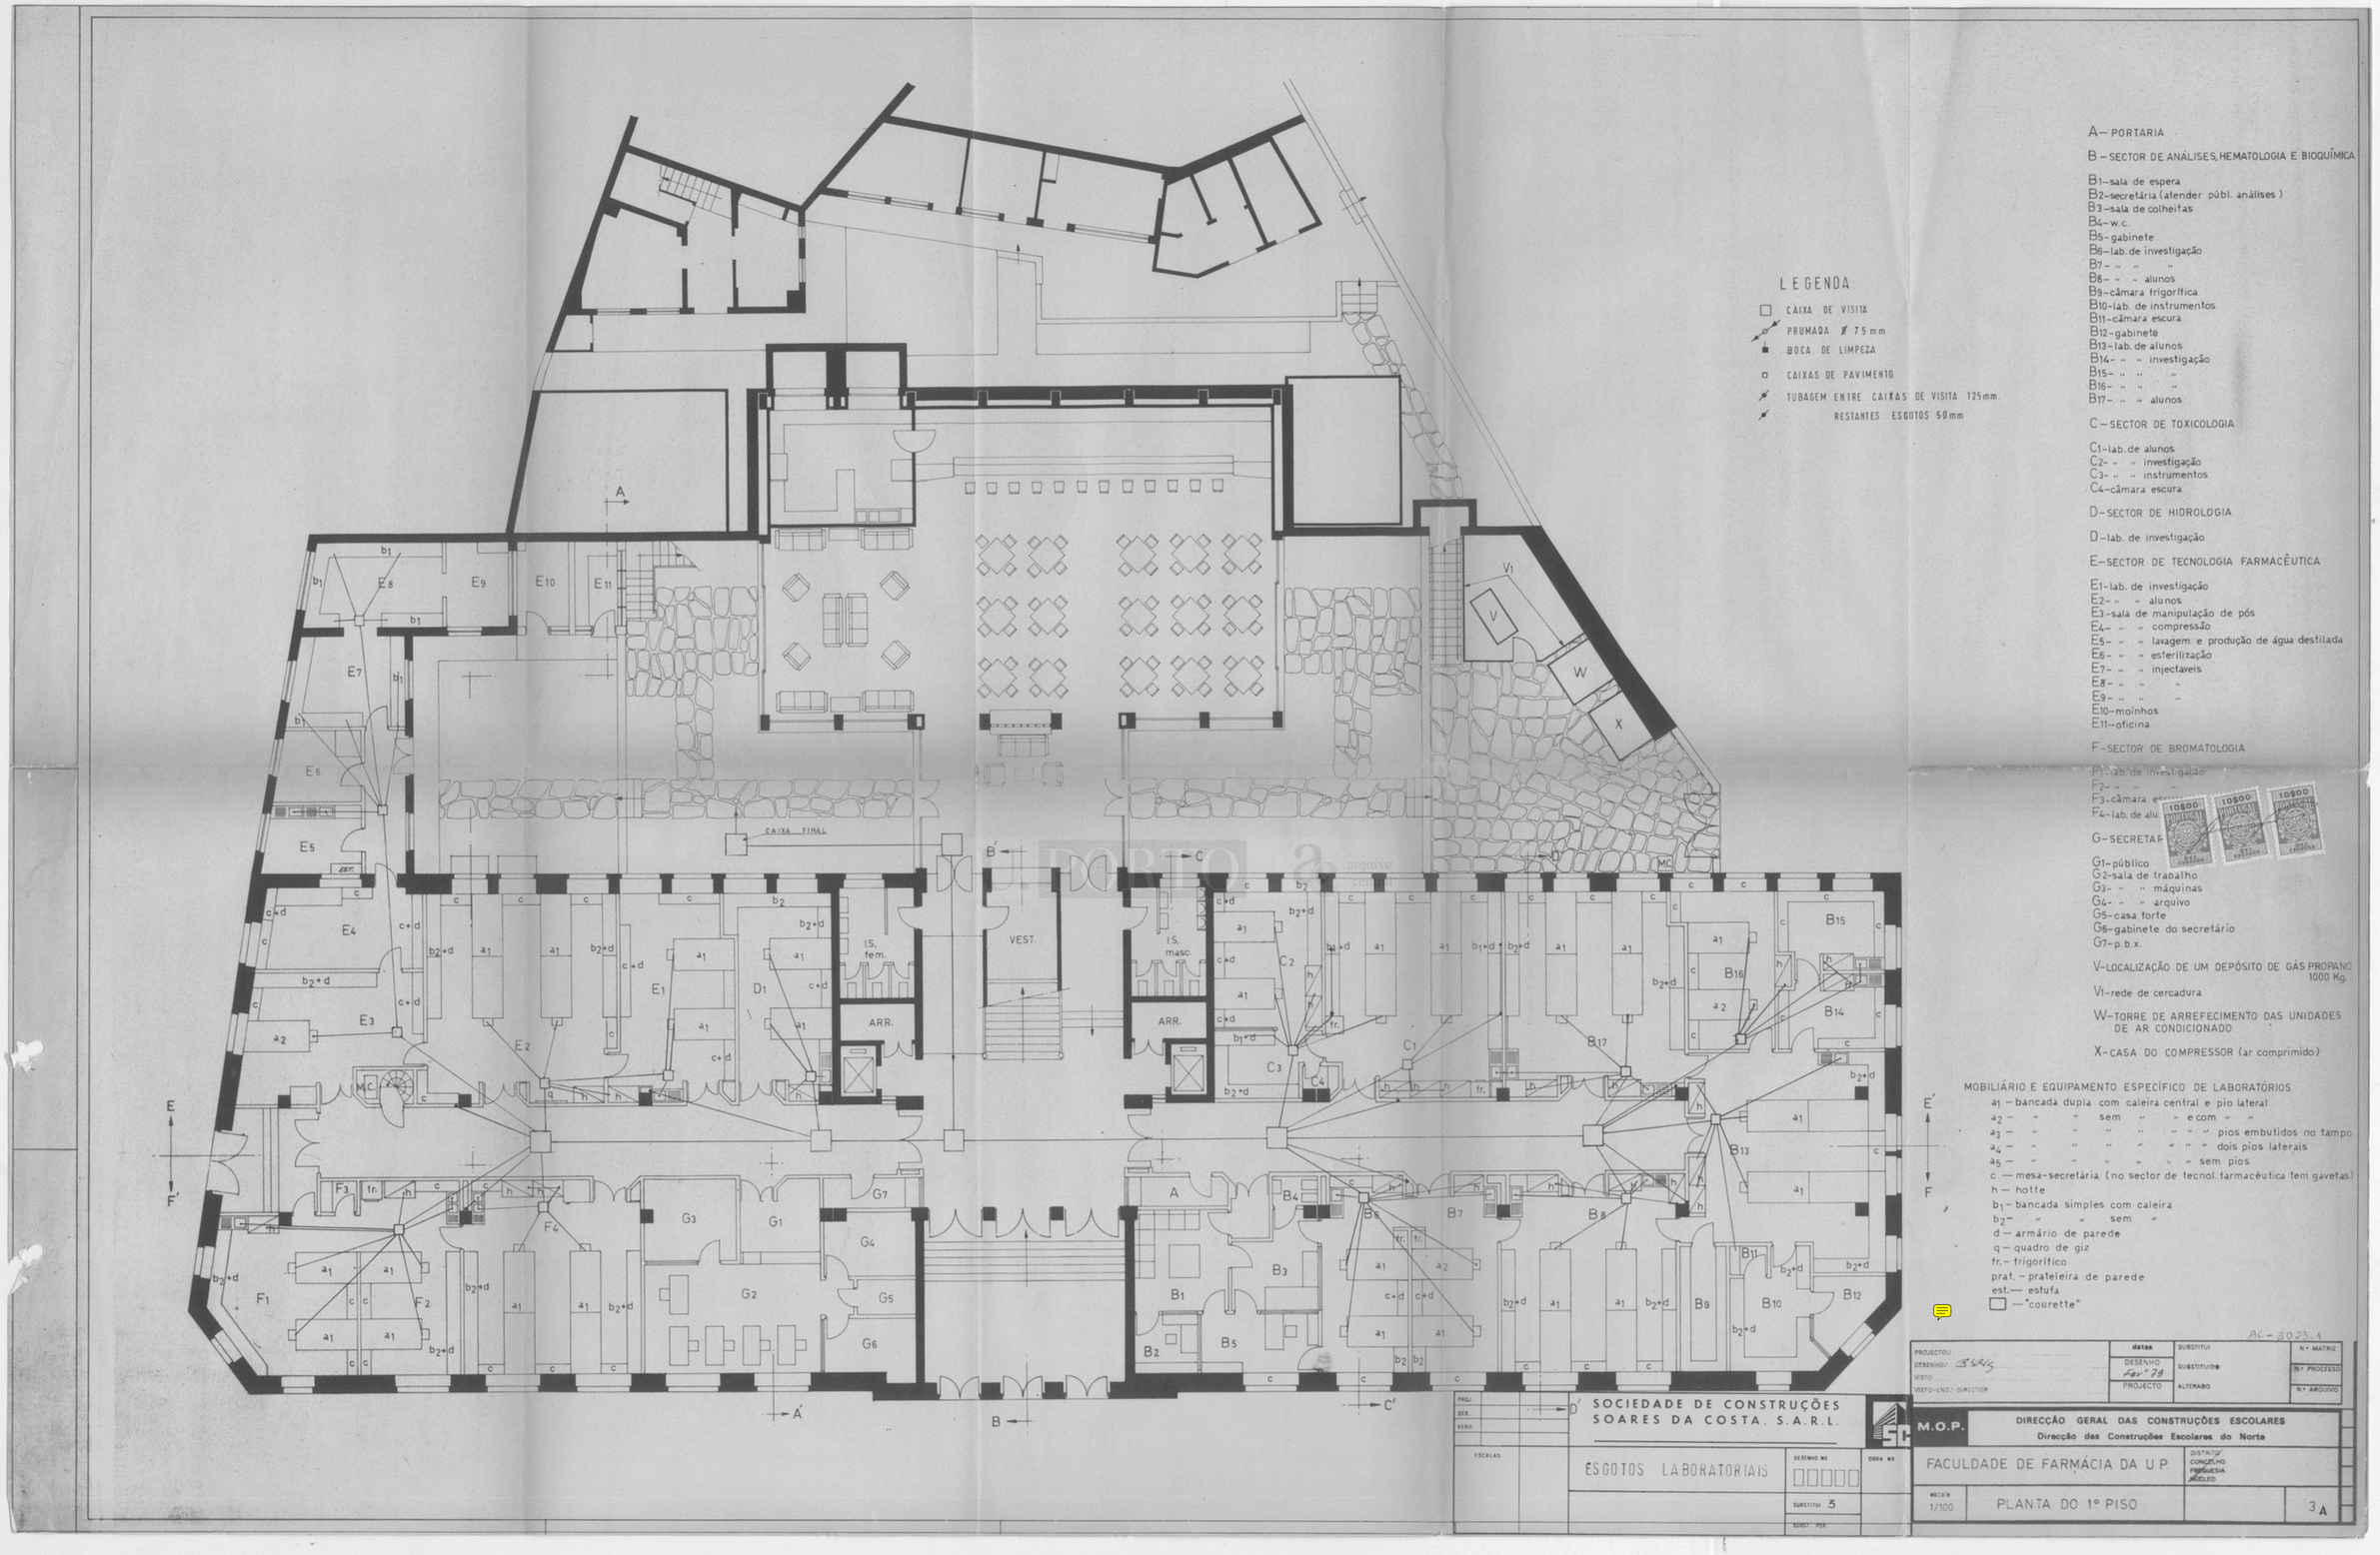


LEGENDA

- CAIXA DE VISITA
- PRUMADA ∅ 75 mm
- BOCA DE LIMPEZA
- CAIXAS DE PAVIMENTO
- TUBAGEM ENTRE CAIXAS DE VISITA 125mm.
- RESTANTES ESGOTOS 50mm

A— PORTARIA

B — SECTOR DE ANÁLISES, HEMATOLOGIA E BIOQUÍMICA

B1-sala de espera
B2-secretária (atender públ. análises)
B3-sala de colheitas
B4-w.c.
B5-gabinete
B6-lab. de investigação
B7-" "
B8-" " alunos
B9-câmara frigorífica
B10-lab. de instrumentos
B11-câmara escura
B12-gabinete
B13-lab. de alunos
B14-" " investigação
B15-" "
B16-" "
B17-" " alunos

C — SECTOR DE TOXICOLOGIA

C1-lab. de alunos
C2-" " investigação
C3-" " instrumentos
C4-câmara escura

D — SECTOR DE HIDROLOGIA

D-lab. de investigação

E — SECTOR DE TECNOLOGIA FARMACÊUTICA

E1-lab. de investigação
E2-" " alunos
E3-sala de manipulação de pós
E4-" " compressão
E5-" " lavagem e produção de água destilada
E6-" " esterilização
E7-" " injectaveis
E8-" "
E9-" "
E10-moinhos
E11-oficina

F — SECTOR DE BROMATOLOGIA

F1-lab. de investigação
F2-" "
F3-câmara es...
F4-lab. de alu...

G — SECRETARIA

G1-público
G2-sala de trabalho
G3-" " máquinas
G4-" " arquivo
G5-casa forte
G6-gabinete do secretário
G7-p.b.x.

V — LOCALIZAÇÃO DE UM DEPÓSITO DE GÁS PROPANO 1000 Kg.

V1-rede de cercadura

W — TORRE DE ARREFECIMENTO DAS UNIDADES DE AR CONDICIONADO

X — CASA DO COMPRESSOR (ar comprimido)

MOBILIÁRIO E EQUIPAMENTO ESPECÍFICO DE LABORATÓRIOS

$a_1$ — bancada dupla com caleira central e pio lateral
$a_2$ — " " sem " " e com " "
$a_3$ — " " " " " " " pios embutidos no tampo
$a_4$ — " " " " " " dois pios laterais
$a_5$ — " " " " " " sem pios
c — mesa-secretária (no sector de tecnol. farmacêutica tem gavetas)
h — hotte
$b_1$ — bancada simples com caleira
$b_2$ — " " sem "
d — armário de parede
q — quadro de giz
fr. — frigorífico
prat. — prateleira de parede
est. — estufa
— "courette"

AC-3023-A

| | | | |
|---|---|---|---|
| PROJECTOU | datas | SUBSTITUI | Nº MATRIZ |
| DESENHOU BSRS | DESENHO Fev 79 | SUBSTITUIDO | Nº PROCESSO |
| VISTO | PROJECTO | ALTERADO | Nº ARQUIVO |
| VISTO-ENGº DIRECTOR | | | |

SOCIEDADE DE CONSTRUÇÕES SOARES DA COSTA, S.A.R.L.

M.O.P. DIRECÇÃO GERAL DAS CONSTRUÇÕES ESCOLARES
Direcção das Construções Escolares do Norte

FACULDADE DE FARMÁCIA DA U.P.

DISTRITO
CONCELHO
FREGUESIA
NÚCLEO

ESGOTOS LABORATORIAIS

DESENHO Nº

OBRA Nº

SUBSTITUI 3

ESCALAS 1/100

PLANTA DO 1º PISO

3 A

© The Tiffen Company, 2002
KODAK Gray Scale C Y M Kodak LICENSED PRODUCT
A 1 2 3 4 5 6 M 8 9 10 11 12 13 14 15 B 17 18 19

H – BIBLIOTECA

H1 – sala de leitura
H2 – depósito de livros

I – SECTOR DE FARMACOGNOSIA

I1 – lab. de alunos
I2 – vestíbulo
I3 – sala de armazenagem de plantas
I4 – gab. de trabalho
I5 – lab. de investigação

J – SECTOR DE QUÍMICA – FÍSICA

J1 – lab. de investigação
J2 – " " alunos
J3 – " " investigação
J4 – " " alunos

L – SECTOR DE FISIOLOGIA E FARMACOLOGIA

L1 – lab. de alunos
L2 – " "
L3 – vestíbulo
L4 – gab. de fumagem de cilindros
L5 – sala de recepção de animais
L6 – " " preparação
L7 – lab. de investigação
L8 – " "

M – SECTOR DE MICROBIOLOGIA

M1 – lab. de investigação
M2 – " "
M3 – " "
M4 – " " alunos
M5 – sala de preparação
M6 – lab. de alunos

U – SALA PARA INSTALAÇÃO DE UNIDADES DE AR CONDICIONADO

MOBILIÁRIO E EQUIPAMENTO ... ÓRIOS

$a_1$ – bancada dupla co ...
$a_2$ – " " se ...
$a_3$ – " " " ... utidos no tampo
$a_4$ – " " " ... laterais
$a_5$ – " " " " " " sem pios
c – mesa-secretária
h – hotte
$b_1$ – bancada simples com caleira
$b_2$ – " " sem "
d – armário de parede
q – quadro de giz
fr. – frigorífico
prat. – prateleira de parede
est. – estufa
□ – "courette"

$h_e$ – tampo c/altura de 0,60 m

AC-3023-2

SOCIEDADE DE CONSTRUÇÕES SOARES DA COSTA, S.A.R.L.

ESCALAS

ESGOTOS LABORATORIAIS

DESENHO Nº | OBRA Nº

SUBSTITUI 5

SUBST. POR

PROJECTOU
DESENHOU BSRS
VISTO
VISTO-INSP. DIRECTOR

| datas | SUBSTITUI | Nº MATRIZ |
|---|---|---|
| DESENHO Fev 79 | SUBSTITUIDO | Nº PROCESSO |
| PROJECTO | ALTERADO | Nº ARQUIVO |

M.O.P. DIRECÇÃO GERAL DAS CONSTRUÇÕES ESCOLARES
Direcção das Construções Escolares do Norte

FACULDADE DE FARMÁCIA DA U.P.

DISTRITO / CONCELHO / FREGUESIA / NÚCLEO

escala 1/100 — PLANTA DO 2º PISO — 5A

© The Tiffen Company, 2000
KODAK Gray Scale C Y M Kodak LICENSED PRODUCT
A 1 2 3 4 5 6 M 8 9 10 11 12 13 14 15 B 17 18 19

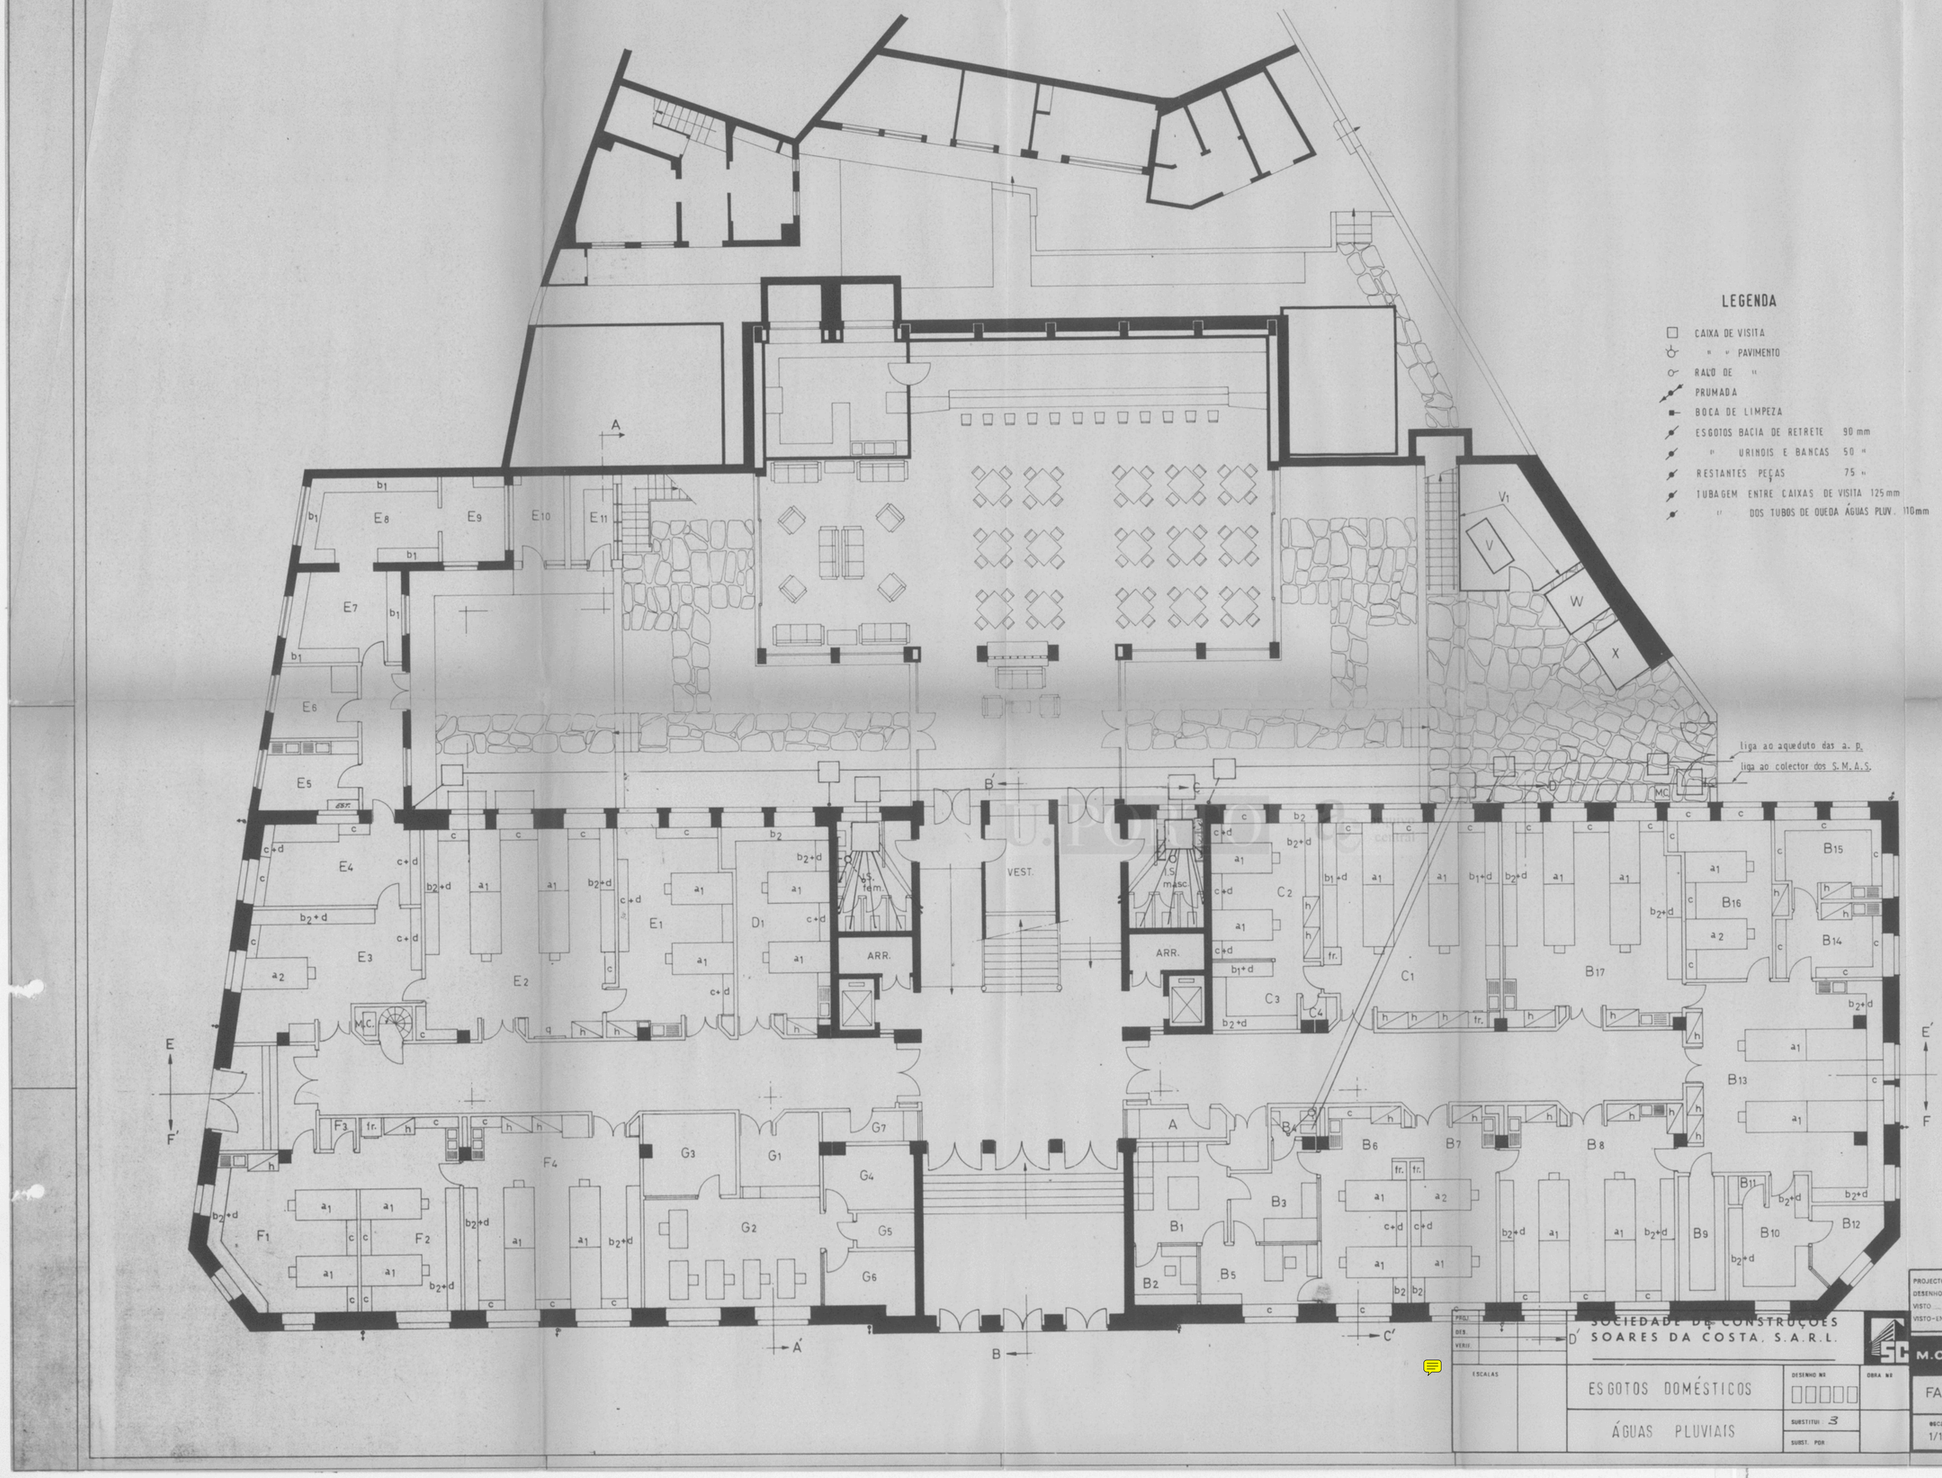


## LEGENDA

- CAIXA DE VISITA
- " " PAVIMENTO
- RALO DE "
- PRUMADA
- BOCA DE LIMPEZA
- ESGOTOS BACIA DE RETRETE 90 mm
- " URINOIS E BANCAS 50 "
- RESTANTES PEÇAS 75 "
- TUBAGEM ENTRE CAIXAS DE VISITA 125 mm
- " DOS TUBOS DE QUEDA ÁGUAS PLUV. 110mm

A– PORTARIA

B – SECTOR DE ANÁLISES, HEMATOLOGIA E BIOQUÍMICA

B1–sala de espera
B2–secretária (atender públ. análises)
B3–sala de colheitas
B4–w.c.
B5–gabinete
B6–lab. de investigação
B7– " "
B8– " " alunos
B9–câmara frigorífica
B10–lab. de instrumentos
B11–câmara escura
B12–gabinete
B13–lab. de alunos
B14– " " investigação
B15– " "
B16– " "
B17– " " alunos

C – SECTOR DE TOXICOLOGIA

C1–lab. de alunos
C2– " " investigação
C3– " " instrumentos
C4–câmara escura

D–SECTOR DE HIDROLOGIA

D–lab. de investigação

E–SECTOR DE TECNOLOGIA FARMACÊUTICA

E1–lab. de investigação
E2– " " alunos
E3–sala de manipulação de pós
E4– " " compressão
E5– " " lavagem e produção de água destilada
E6– " " esterilização
E7– " " injectáveis
E8– " "
E9– " "
E10–moinhos
E11–oficina

F–SECTOR DE BROMATOLOGIA

F1–lab. de investigação
F2– "
F3–câmara escura
F4–sala de trabalho
G1– " máquinas
G2– " " arquivo
G5–casa forte
G6–gabinete do secretário
G7–p.b.x.

V–LOCALIZAÇÃO DE UM DEPÓSITO DE GÁS PROPANO 1000 Kg.

V1–rede de cercadura

W–TORRE DE ARREFECIMENTO DAS UNIDADES DE AR CONDICIONADO

X–CASA DO COMPRESSOR (ar comprimido)

MOBILIÁRIO E EQUIPAMENTO ESPECÍFICO DE LABORATÓRIOS

$a_1$ — bancada dupla com caleira central e pio lateral
$a_2$ — " " sem " " e com " "
$a_3$ — " " " " " " " pios embutidos no tampo
$a_4$ — " " " " " " " dois pios laterais
$a_5$ — " " " " " " " sem pios
c — mesa-secretária (no sector de tecnol. farmacêutica tem gavetas)
h — hotte
$b_1$ — bancada simples com caleira
$b_2$ — " " " sem "
d — armário de parede
q — quadro de giz
fr. — frigorífico
prat. — prateleira de parede
est. — estufa
□ — "courette"

AC-3023->

| | | | |
|---|---|---|---|
| PROJECTOU | datas | SUBSTITUI | Nº MATRIZ |
| DESENHOU JSAG | DESENHO Fev.º 79 | SUBSTITUIDO | Nº PROCESSO |
| VISTO | PROJECTO | ALTERADO | Nº ARQUIVO |
| VISTO-ENG.º DIRECTOR | | | |

SOCIEDADE DE CONSTRUÇÕES D' SOARES DA COSTA, S.A.R.L.

M.O.P. DIRECÇÃO GERAL DAS CONSTRUÇÕES ESCOLARES
Direcção das Construções Escolares do Norte

FACULDADE DE FARMÁCIA DA U.P.

DISTRITO / CONCELHO / FREGUESIA / LUGAR

ESCALA 1/100 — PLANTA DO 1º PISO — 3A

ESGOTOS DOMÉSTICOS

ÁGUAS PLUVIAIS

DESENHO Nº

SUBSTITUI 3

SUBST. POR

OBRA Nº

ESCALAS

© The Tiffen Company, 2000
KODAK Gray Scale C Y M Kodak LICENSED PRODUCT
A 1 2 3 4 5 6 M 8 9 10 11 12 13 14 15 B 17 18 19

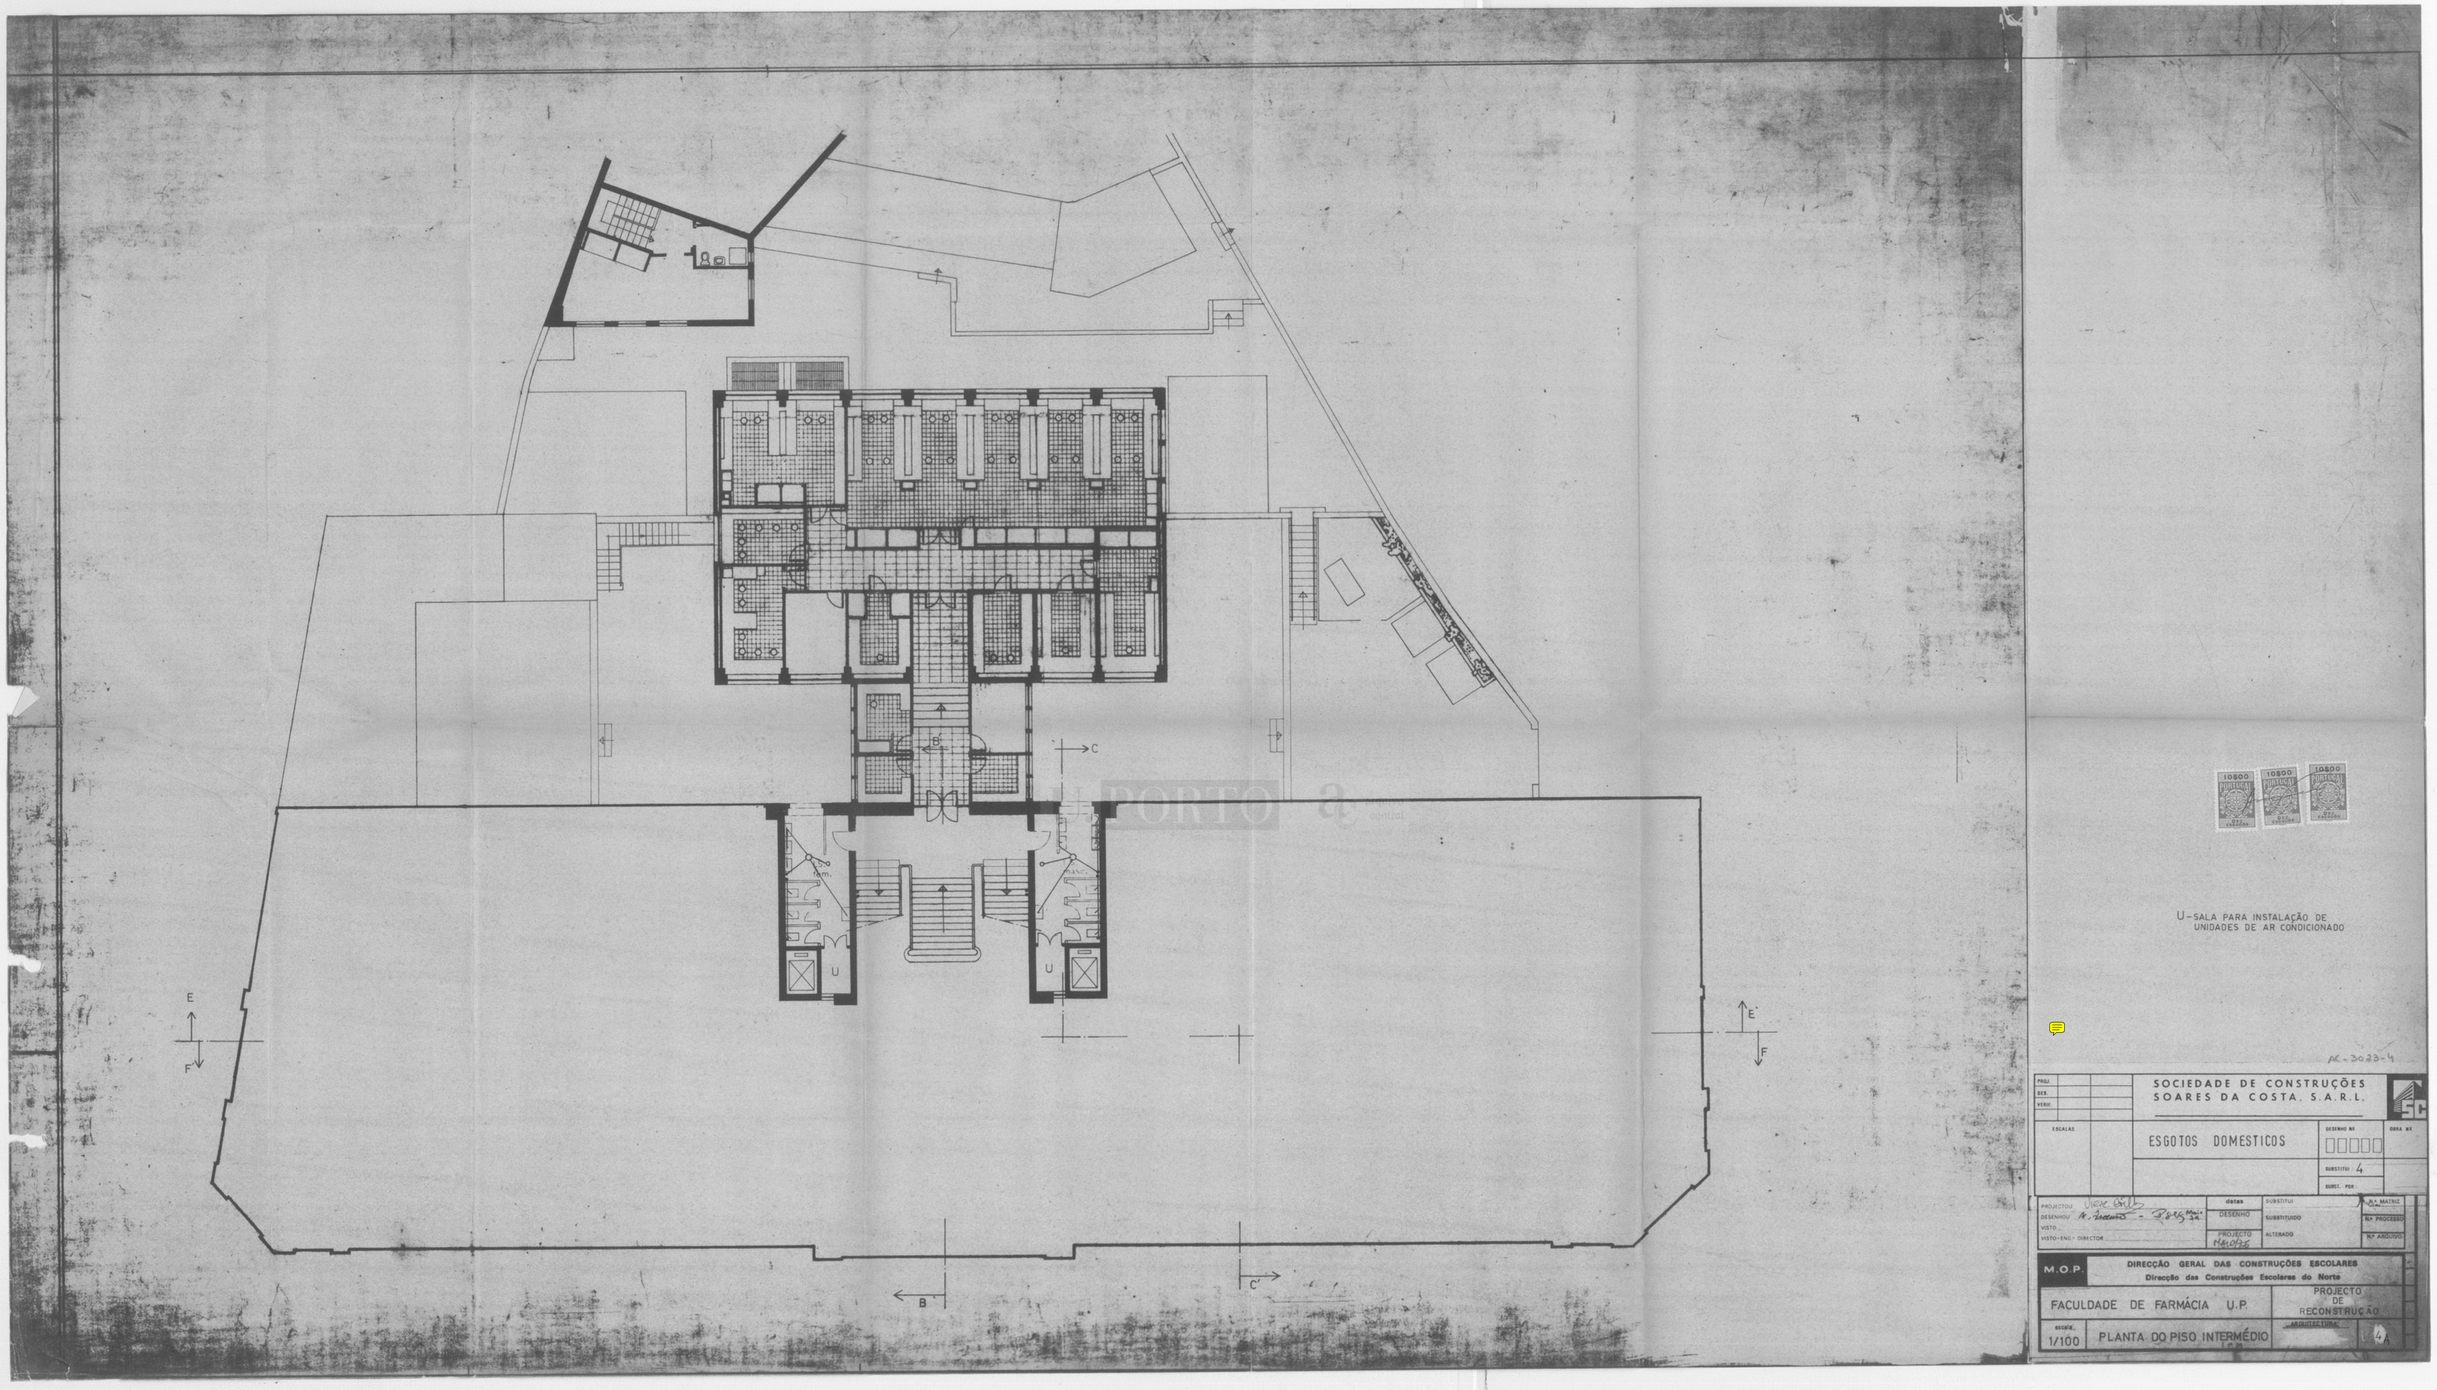


KODAK Gray Scale C Y M Kodak

H – BIBLIOTECA

$H_1$ – sala de leitura
$H_2$ – depósito de livros

I – SECTOR DE FARMACOGNOSIA

$I_1$ – lab. de alunos
$I_2$ – vestíbulo
$I_3$ – sala de armazenagem de plantas
$I_4$ – gab. de trabalho
$I_5$ – lab. de investigação

J – SECTOR DE QUÍMICA – FÍSICA

$J_1$ – lab. de investigação
$J_2$ – " " alunos
$J_3$ – " " investigação
$J_4$ – " " alunos

L – SECTOR DE FISIOLOGIA E FARMACOLOGIA

$L_1$ – lab. de alunos
$L_2$ – " " "
$L_3$ – vestíbulo
$L_4$ – gab. de fumagem de cilindros
$L_5$ – sala de recepção de animais
$L_6$ – " " preparação
$L_7$ – lab. de investigação
$L_8$ – " " "

M – SECTOR DE MICROBIOLOGIA

$M_1$ – lab. de investigação
$M_2$ – " " "
$M_3$ – " " "
$M_4$ – " " alunos
$M_5$ – sala de preparação
$M_6$ – lab. de alunos

U – SALA PARA INSTALAÇÃO DE UNIDADES DE AR CONDICIONADO

MOBILIÁRIO E EQUIPAMENTO ESPECÍFICO DE LABORATÓRIOS

$a_1$ – bancada dupl. [illegible] teral
$a_2$ – " " "
$a_3$ – " " embutidos no tampo
$a_4$ – " " pios laterais
$a_5$ – " " s
c – mesa-secretária
h – hotte
$b_1$ – bancada simples com caleira
$b_2$ – " " sem "
d – armário de parede
q – quadro de giz
fr. – frigorífico
prat. – prateleira de parede
est. – estufa
□ – "courette"

$h_e$ – tampo c/altura de 0,60 m

AC-3023-5

SOCIEDADE DE CONSTRUÇÕES SOARES DA COSTA, S.A.R.L.

ESCALAS

ESGOTOS DOMESTICOS

DESENHO Nº [illegible]

OBRA Nº

SUBSTITUI 5

SUBST. POR:

| | datas | SUBSTITUI | N.º MATRIZ |
|---|---|---|---|
| PROJECTOU | | | |
| DESENHOU BSRS | DESENHO Fev 79 | SUBSTITUIDO | Nº PROCESSO |
| VISTO | PROJECTO | ALTERADO | Nº ARQUIVO |
| VISTO-I.N.O. - DIRECTOR | | | |

M.O.P. DIRECÇÃO GERAL DAS CONSTRUÇÕES ESCOLARES
Direcção das Construções Escolares do Norte

FACULDADE DE FARMÁCIA DA U.P.

DISTRITO / CONCELHO / FREGUESIA / NÚCLEO

escala 1/100 — PLANTA DO 2º PISO — 5A

© The Tiffen Company, 2000
KODAK Gray Scale C Y M Kodak LICENSED PRODUCT
A 1 2 3 4 5 6 M 8 9 10 11 12 13 14 15 B 17 18 19

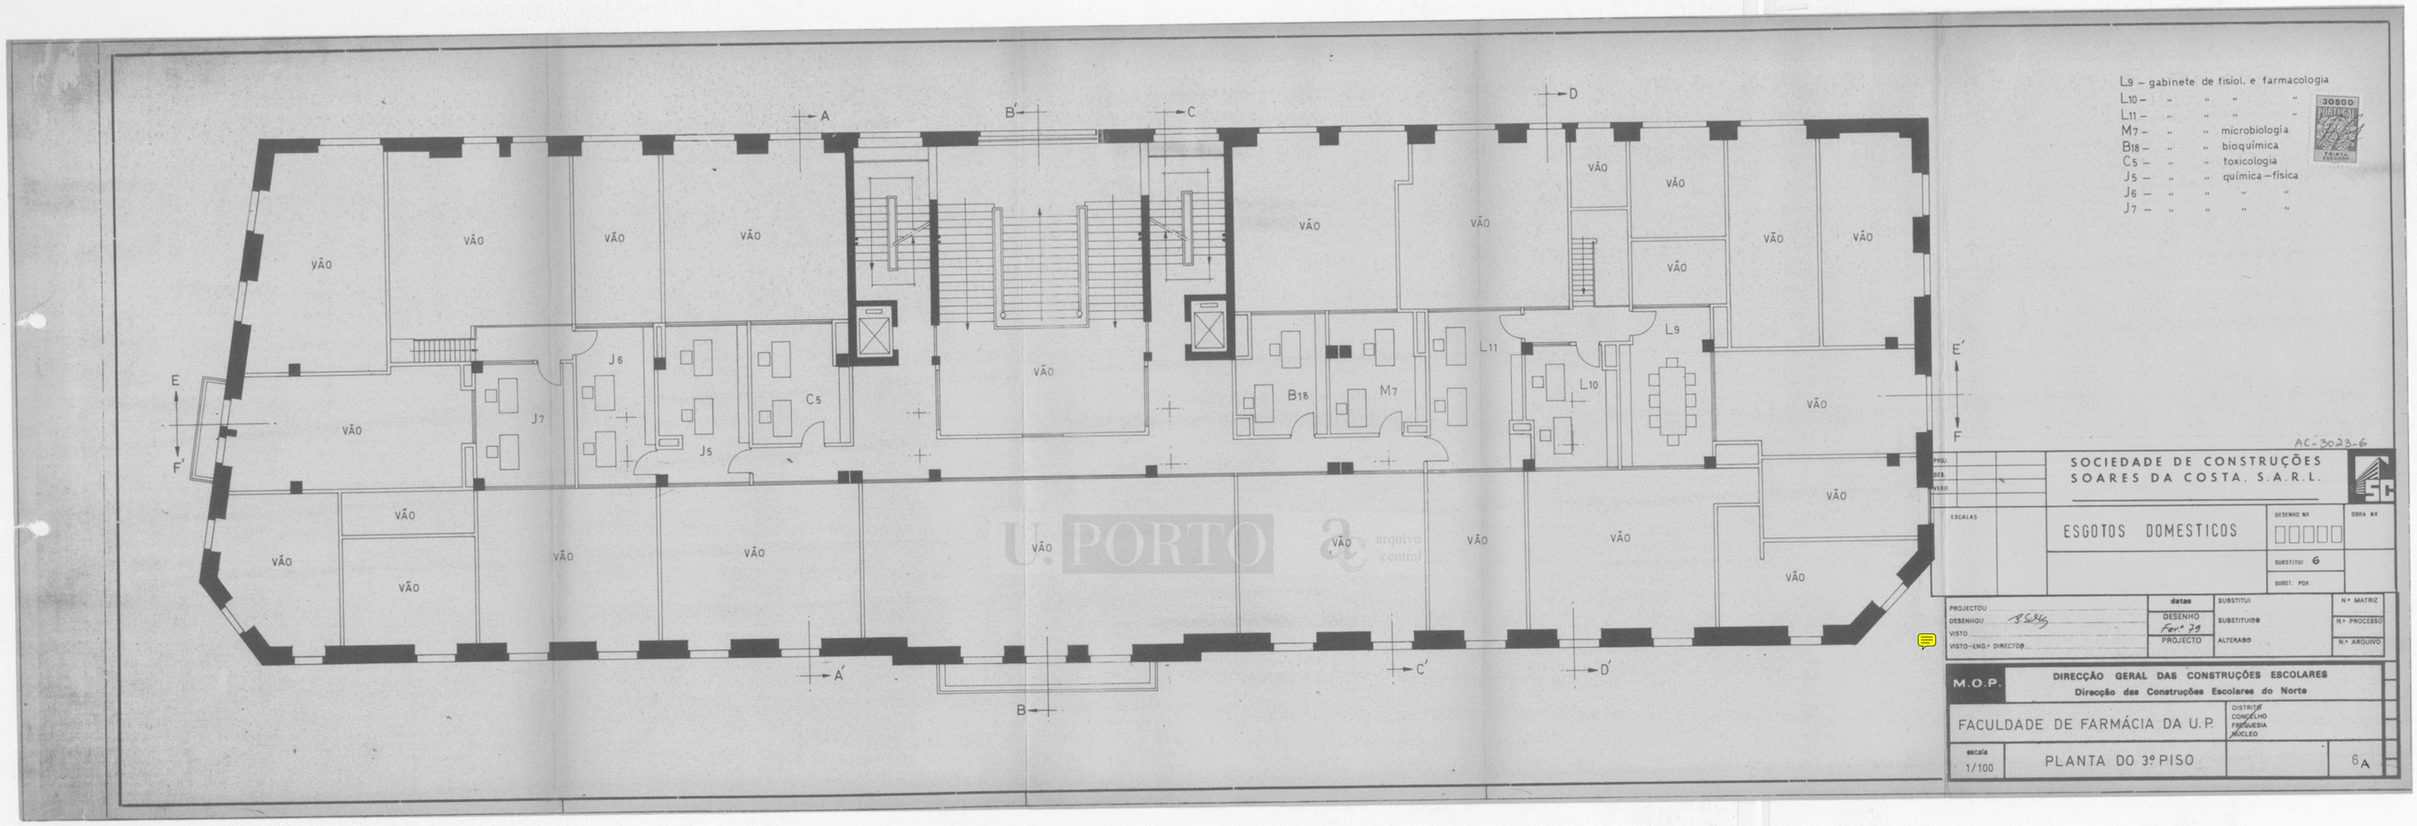


L9 – gabinete de fisiol. e farmacologia
L10 – " " " "
L11 – " " " "
M7 – " " microbiologia
B18 – " " bioquímica
C5 – " " toxicologia
J5 – " " química – física
J6 – " " " "
J7 – " " " "

AC-3023-6

SOCIEDADE DE CONSTRUÇÕES SOARES DA COSTA, S.A.R.L.

ESGOTOS DOMESTICOS

DESENHO Nº

OBRA Nº

SUBSTITUI 6

SUBST. POR

ESCALAS

| | datas | SUBSTITUI | Nº MATRIZ |
|---|---|---|---|
| PROJECTOU | DESENHO Fev 79 | SUBSTITUIDO | Nº PROCESSO |
| DESENHOU BSG | PROJECTO | ALTERADO | Nº ARQUIVO |
| VISTO | | | |
| VISTO-ENG.º DIRECTOR | | | |

M.O.P. DIRECÇÃO GERAL DAS CONSTRUÇÕES ESCOLARES
Direcção das Construções Escolares do Norte

FACULDADE DE FARMÁCIA DA U.P.

DISTRITO
CONCELHO
FREGUESIA
NÚCLEO

escala 1/100 — PLANTA DO 3º PISO — 6A

U.PORTO arquivo central

© The Tiffen Company, 2000
KODAK Gray Scale C Y M Kodak LICENSED PRODUCT
A 1 2 3 4 5 6 M 8 9 10 11 12 13 14 15 B 17 18 19

AC-3023-7

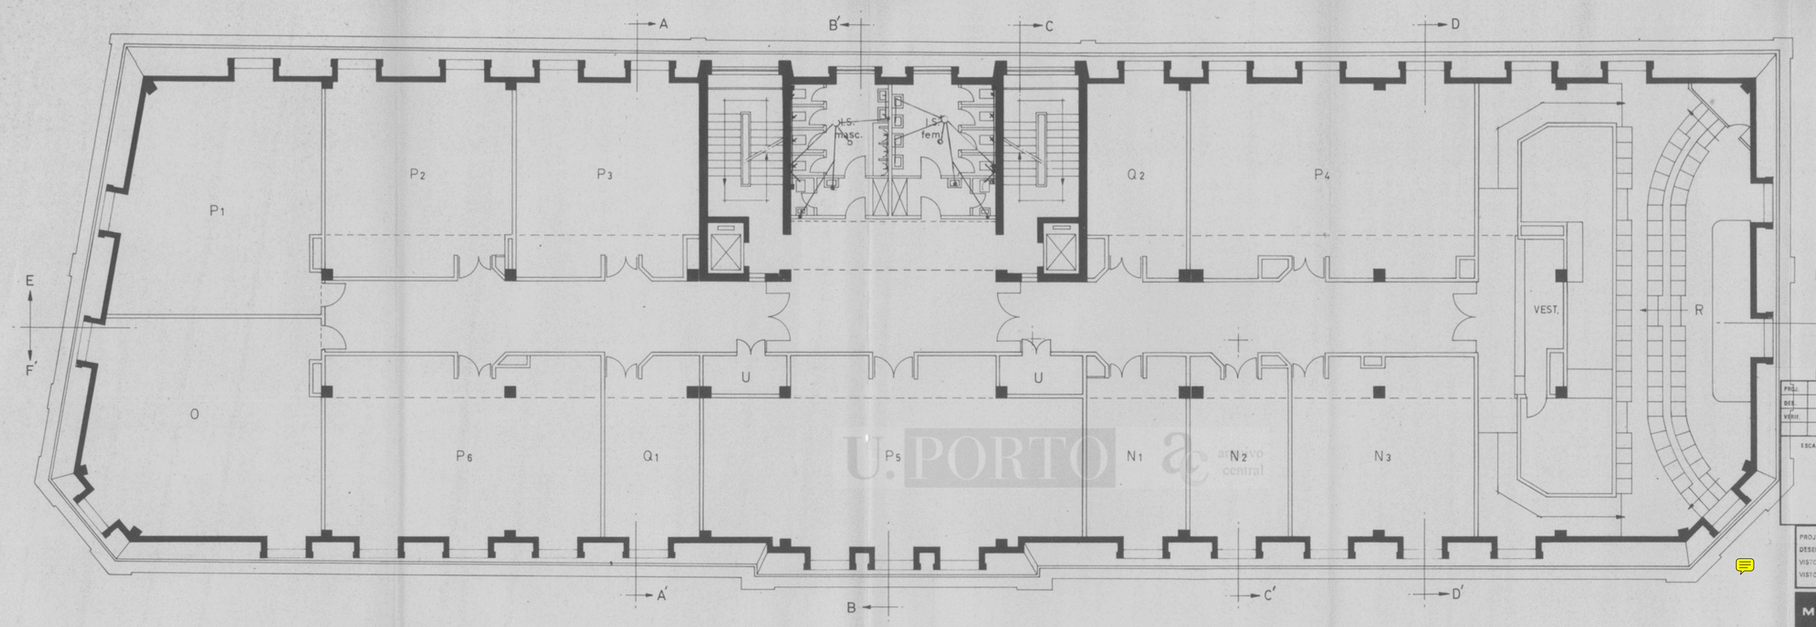


N – DIRECÇÃO

N1 – sala de espera
N2 – gab. da direcção
N3 – sala de reuniões

O – ASSOCIAÇÃO DE ESTUDANTES

P – SALAS DE AULAS NORMAIS

P1 – sala de aula normal
P2 – " " " "
P3 – " " " "
P4 – " " " "
P5 – " " " "
P6 – " " " "

Q – SEMINÁRIOS

Q1 – sala de seminário
Q2 – " " "

R – ANFITEATRO

U – SALA PARA INSTALAÇÃO DE UNIDADES DE AR CONDICIONADO

SOCIEDADE DE CONSTRUÇÕES SOARES DA COSTA, S.A.R.L.

ESGOTOS DOMESTICOS

DESENHO Nº: [redacted]
OBRA Nº:
SUBSTITUI: 7
SUBST. POR:

ESCALAS

PROJECTOU:
DESENHOU: B.S.R.S.
VISTO:
VISTO-ENG. DIRECTOR:

datas
DESENHO Fev.º 79
PROJECTO

SUBSTITUI:
SUBSTITUIDO:
ALTERADO

Nº MATRIZ:
Nº PROCESSO:
Nº ARQUIVO:

M.O.P. DIRECÇÃO GERAL DAS CONSTRUÇÕES ESCOLARES
Direcção das Construções Escolares do Norte

FACULDADE DE FARMÁCIA DA U.P.

DISTRITO
CONCELHO
FREGUESIA
NÚCLEO

escala 1/100

PLANTA DO 4º PISO

7A

U.PORTO arquivo central

© The Tiffen Company, 2000
KODAK Gray Scale C Y M Kodak LICENSED PRODUCT
A 1 2 3 4 5 6 M 8 9 10 11 12 13 14 15 B 17 18 19

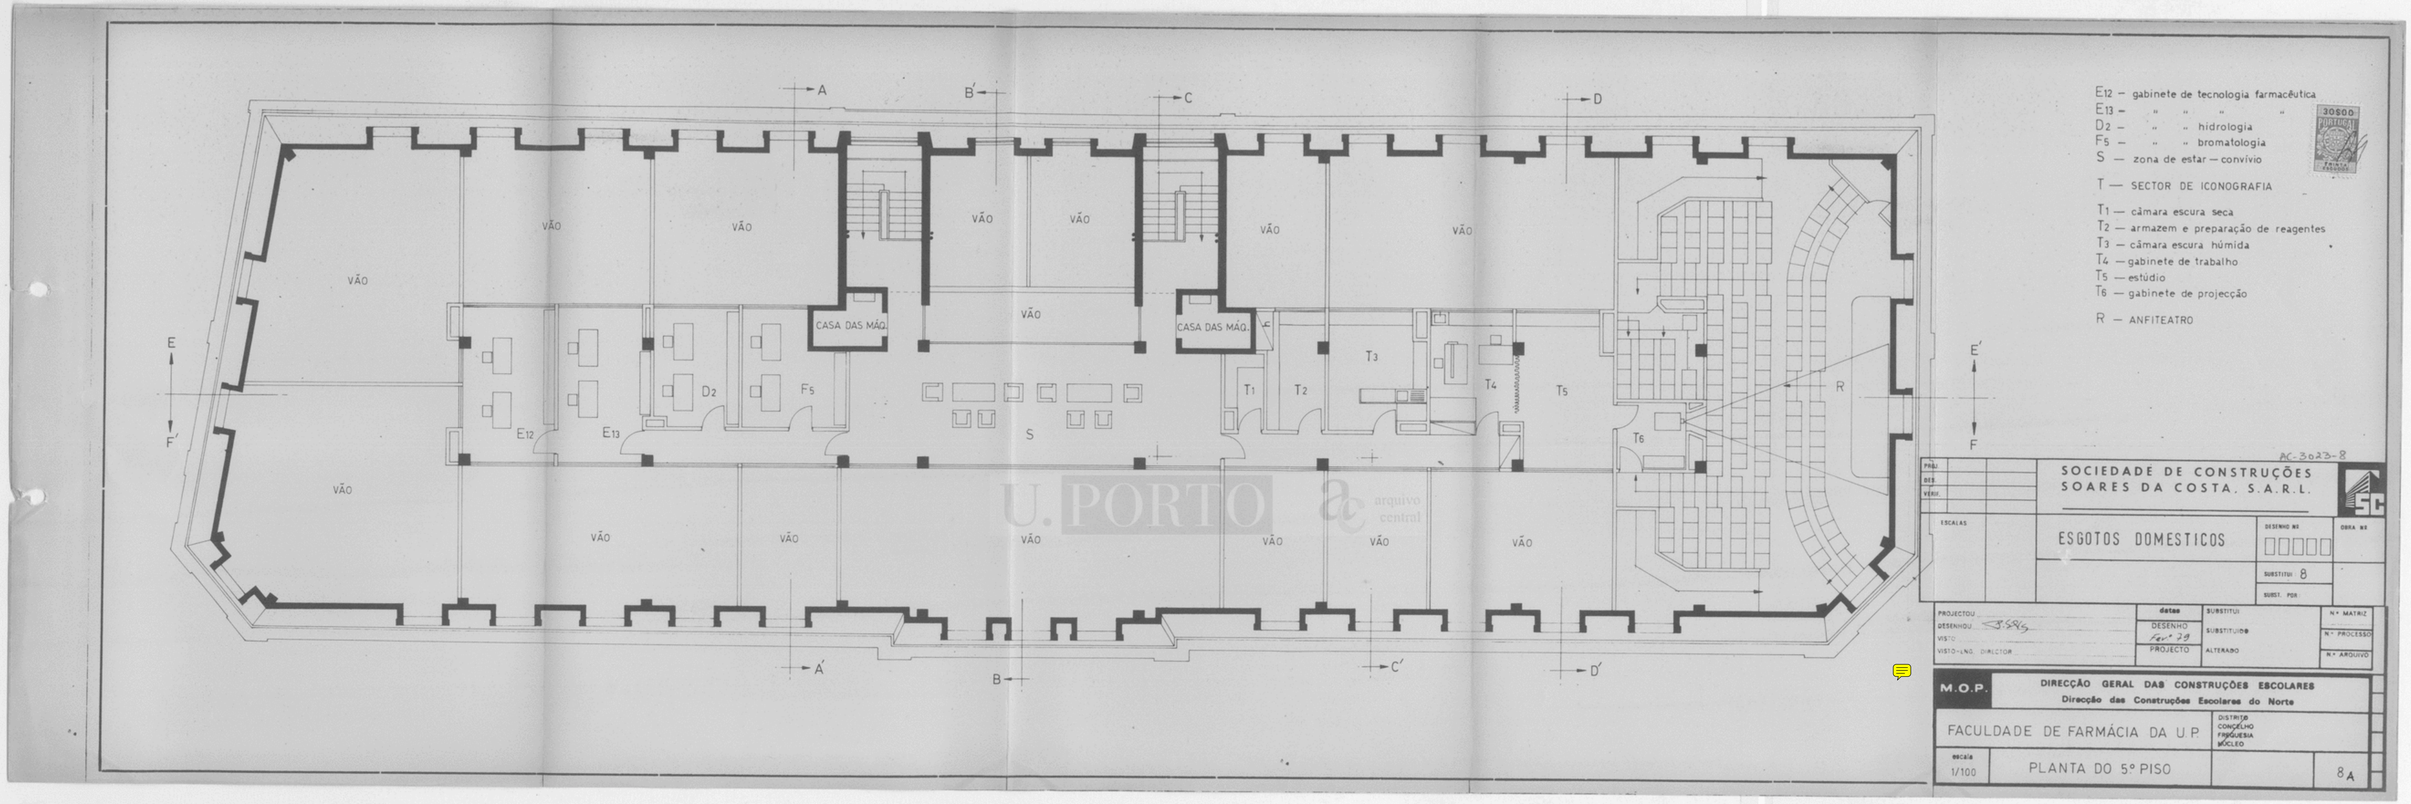


E12 — gabinete de tecnologia farmacêutica
E13 — " " " "
D2 — " " hidrologia
F5 — " " bromatologia
S — zona de estar — convívio

T — SECTOR DE ICONOGRAFIA

T1 — câmara escura seca
T2 — armazem e preparação de reagentes
T3 — câmara escura húmida
T4 — gabinete de trabalho
T5 — estúdio
T6 — gabinete de projecção

R — ANFITEATRO

30500

AC-3023-8

SOCIEDADE DE CONSTRUÇÕES SOARES DA COSTA, S.A.R.L.

ESCALAS

ESGOTOS DOMESTICOS

DESENHO Nº

OBRA Nº

SUBSTITUI 8

SUBST. POR

| | datas | SUBSTITUI | Nº MATRIZ |
|---|---|---|---|
| PROJECTOU | | | |
| DESENHOU | DESENHO Fev 79 | SUBSTITUIDO | Nº PROCESSO |
| VISTO | | | |
| VISTO-ENG. DIRECTOR | PROJECTO | ALTERADO | Nº ARQUIVO |

M.O.P. DIRECÇÃO GERAL DAS CONSTRUÇÕES ESCOLARES
Direcção das Construções Escolares do Norte

FACULDADE DE FARMÁCIA DA U.P.

DISTRITO
CONCELHO
FREGUESIA
NÚCLEO

escala 1/100

PLANTA DO 5º PISO

8A

U.PORTO arquivo central

© The Tiffen Company, 2000
KODAK Gray Scale C Y M Kodak LICENSED PRODUCT
A 1 2 3 4 5 6 M 8 9 10 11 12 13 14 15 B 17 18 19

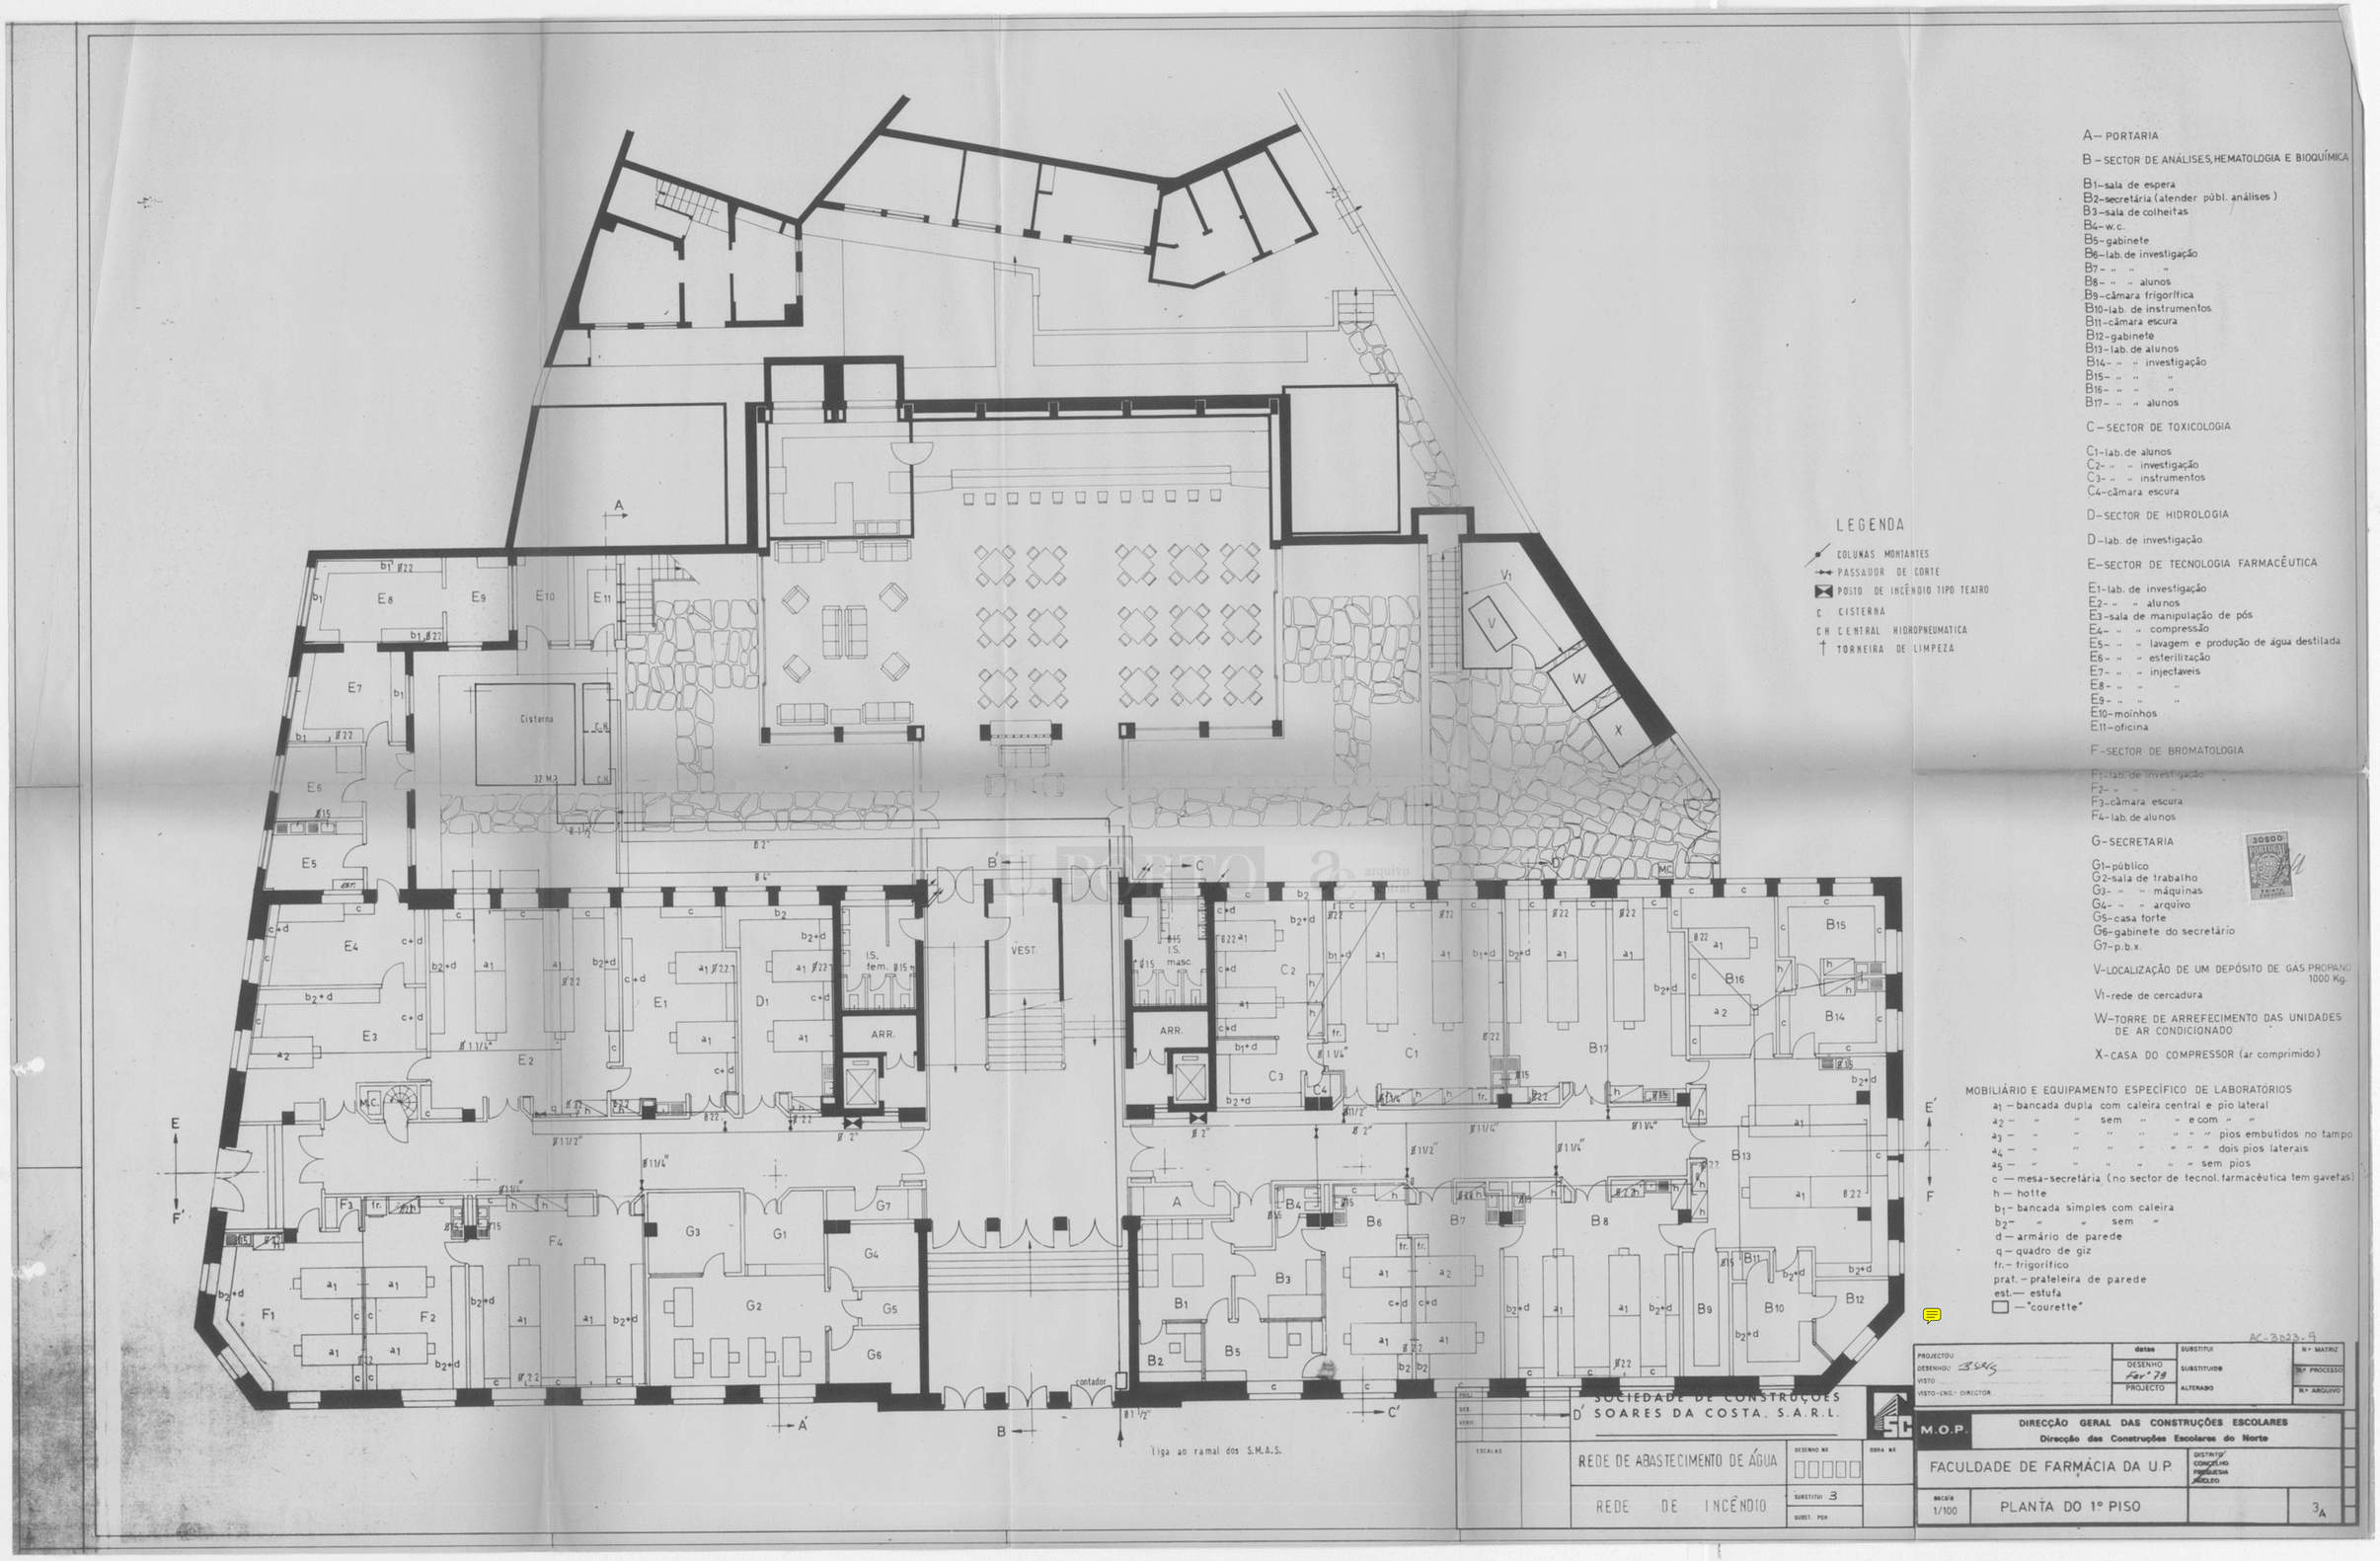


LEGENDA

- COLUNAS MONTANTES
- PASSADOR DE CORTE
- POSTO DE INCÊNDIO TIPO TEATRO
- C CISTERNA
- CH CENTRAL HIDROPNEUMATICA
- TORNEIRA DE LIMPEZA

A – PORTARIA

B – SECTOR DE ANÁLISES, HEMATOLOGIA E BIOQUÍMICA

B1 – sala de espera
B2 – secretária (atender públ. análises)
B3 – sala de colheitas
B4 – w.c.
B5 – gabinete
B6 – lab. de investigação
B7 – " "
B8 – " " alunos
B9 – câmara frigorífica
B10 – lab. de instrumentos
B11 – câmara escura
B12 – gabinete
B13 – lab. de alunos
B14 – " " investigação
B15 – " "
B16 – " "
B17 – " " alunos

C – SECTOR DE TOXICOLOGIA

C1 – lab. de alunos
C2 – " " investigação
C3 – " " instrumentos
C4 – câmara escura

D – SECTOR DE HIDROLOGIA

D – lab. de investigação

E – SECTOR DE TECNOLOGIA FARMACÊUTICA

E1 – lab. de investigação
E2 – " " alunos
E3 – sala de manipulação de pós
E4 – " " compressão
E5 – " " lavagem e produção de água destilada
E6 – " " esterilização
E7 – " " injectáveis
E8 – " "
E9 – " "
E10 – moinhos
E11 – oficina

F – SECTOR DE BROMATOLOGIA

F1 – lab. de investigação
F2 – " "
F3 – câmara escura
F4 – lab. de alunos

G – SECRETARIA

G1 – público
G2 – sala de trabalho
G3 – " máquinas
G4 – " arquivo
G5 – casa forte
G6 – gabinete do secretário
G7 – p.b.x.

V – LOCALIZAÇÃO DE UM DEPÓSITO DE GÁS PROPANO 1000 Kg.

V1 – rede de cercadura

W – TORRE DE ARREFECIMENTO DAS UNIDADES DE AR CONDICIONADO

X – CASA DO COMPRESSOR (ar comprimido)

MOBILIÁRIO E EQUIPAMENTO ESPECÍFICO DE LABORATÓRIOS

$a_1$ – bancada dupla com caleira central e pio lateral
$a_2$ – " " sem " " e com " "
$a_3$ – " " " " " " pios embutidos no tampo
$a_4$ – " " " " " " dois pios laterais
$a_5$ – " " " " " " sem pios
c – mesa-secretária (no sector de tecnol. farmacêutica tem gavetas)
h – hotte
$b_1$ – bancada simples com caleira
$b_2$ – " " sem "
d – armário de parede
q – quadro de giz
fr. – frigorífico
prat. – prateleira de parede
est. – estufa
□ – "courette"

AC-3023-9

| | | | |
|---|---|---|---|
| PROJECTOU | datas | SUBSTITUI | Nº MATRIZ |
| DESENHOU B.S.R.G. | DESENHO Fev'79 | SUBSTITUIDO | Nº PROCESSO |
| VISTO | PROJECTO | ALTERADO | Nº ARQUIVO |
| VISTO-ENG.º DIRECTOR | | | |

M.O.P. — DIRECÇÃO GERAL DAS CONSTRUÇÕES ESCOLARES
Direcção das Construções Escolares do Norte

SOCIEDADE DE CONSTRUÇÕES D'SOARES DA COSTA, S.A.R.L.

FACULDADE DE FARMÁCIA DA U.P.

DISTRITO / CONCELHO / FREGUESIA / NÚCLEO

REDE DE ABASTECIMENTO DE ÁGUA — DESENHO Nº — OBRA Nº

REDE DE INCÊNDIO — SUBSTITUI 3 — SUBST. POR

escala 1/100 — PLANTA DO 1º PISO — 3A

© The Tiffen Company, 2010
KODAK Gray Scale
C Y M
Kodak LICENSED PRODUCT
A 1 2 3 4 5 6 M 8 9 10 11 12 13 14 15 B 17 18 19

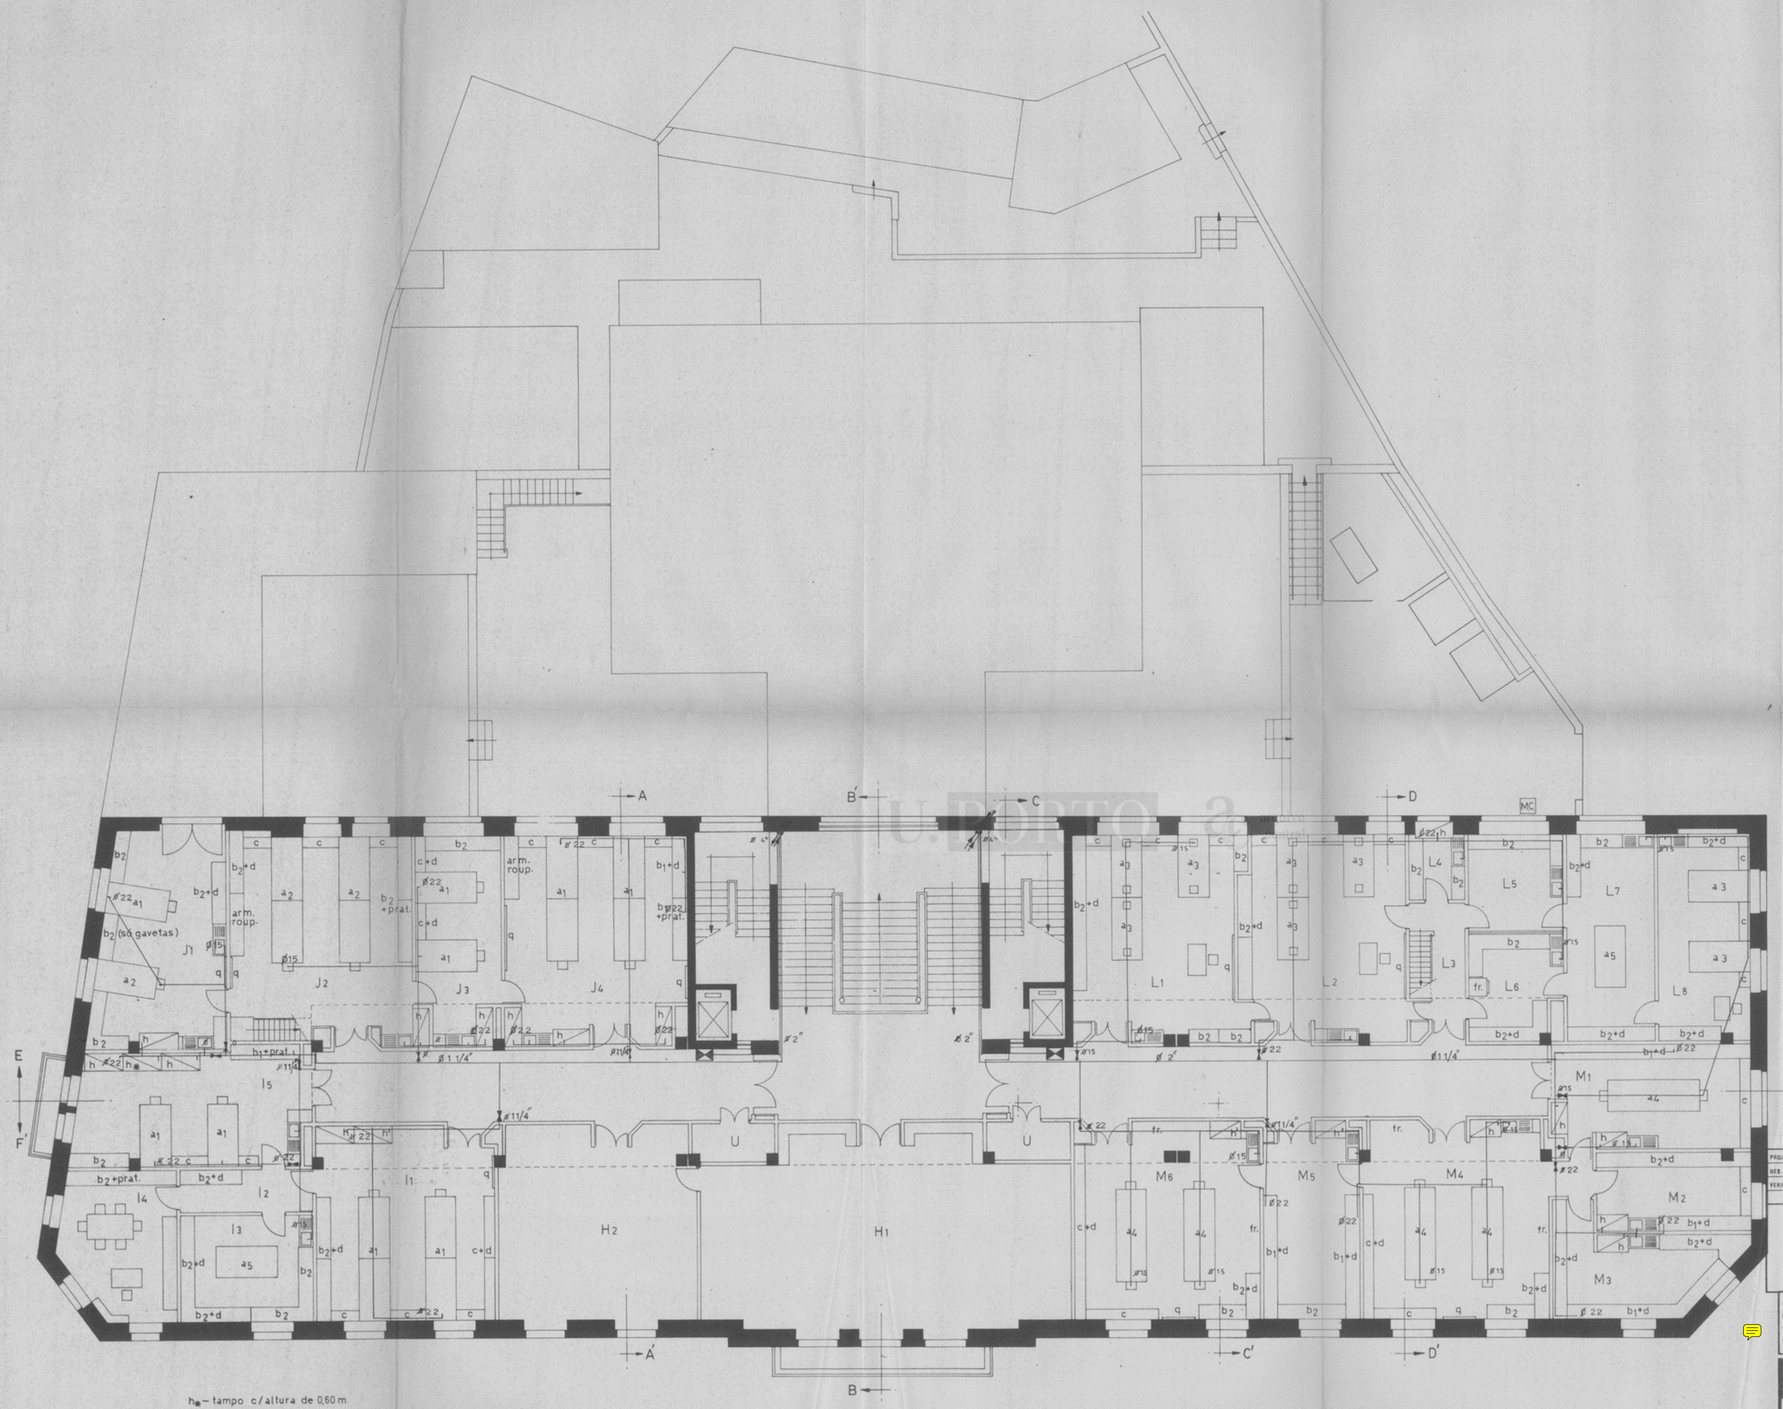


$h_m$ – tampo c/altura de 0,60 m

H – BIBLIOTECA

H1 – sala de leitura
H2 – depósito de livros

I – SECTOR DE FARMACOGNOSIA

I1 – lab. de alunos
I2 – vestíbulo
I3 – sala de armazenagem de plantas
I4 – gab. de trabalho
I5 – lab. de investigação

J – SECTOR DE QUÍMICA – FÍSICA

J1 – lab. de investigação
J2 – " " alunos
J3 – " " investigação
J4 – " " alunos

L – SECTOR DE FISIOLOGIA E FARMACOLOGIA

L1 – lab. de alunos
L2 – " "
L3 – vestíbulo
L4 – gab. de fumagem de cilindros
L5 – sala de recepção de animais
L6 – " " preparação
L7 – lab. de investigação
L8 – " "

M – SECTOR DE MICROBIOLOGIA

M1 – lab. de investigação
M2 – " "
M3 – " "
M4 – " " alunos
M5 – sala de preparação
M6 – lab. de alunos

U – SALA PARA INSTALAÇÃO DE UNIDADES DE AR CONDICIONADO

MOBILIÁRIO E EQUIPAMENTO ESPECÍFICO DE LABORATÓRIOS

$a_1$ – bancada dupla com caleira central e pio lateral
$a_2$ – " " sem " " e com " "
$a_3$ – " " " " " " " pios embutidos no tampo
$a_4$ – " " " " " " " dois pios laterais
$a_5$ – " " " " " " sem pios
c – mesa-secretária
h – hotte
$b_1$ – bancada simples com caleira
$b_2$ – " " sem "
d – armário de parede
q – quadro de giz
fr. – frigorífico
prat. – prateleira de parede
est. – estufa
□ – "courette"

AC-3023-10

SOCIEDADE DE CONSTRUÇÕES SOARES DA COSTA, S.A.R.L.

REDE DE ABASTECIMENTO DE ÁGUA
REDE DE INCÊNDIO

DESENHO Nº 5
SUBSTITUI 5

PROJECTOU
DESENHOU 3525
VISTO
VISTO-ENC. DIRECTOR

datas
DESENHO Fev 79
PROJECTO

SUBSTITUI
SUBSTITUIDO
ALTERADO

Nº MATRIZ
Nº PROCESSO
Nº ARQUIVO

M.O.P. DIRECÇÃO GERAL DAS CONSTRUÇÕES ESCOLARES
Direcção das Construções Escolares do Norte

FACULDADE DE FARMÁCIA DA U.P.

DISTRITO PORTO
CONCELHO
FREGUESIA
NÚCLEO

escala 1/100

PLANTA DO 2º PISO

5A

© The Tiffen Company 2000
KODAK Gray Scale C Y M Kodak LICENSED PRODUCT
A 1 2 3 4 5 6 M 8 9 10 11 12 13 14 15 B 17 18 19

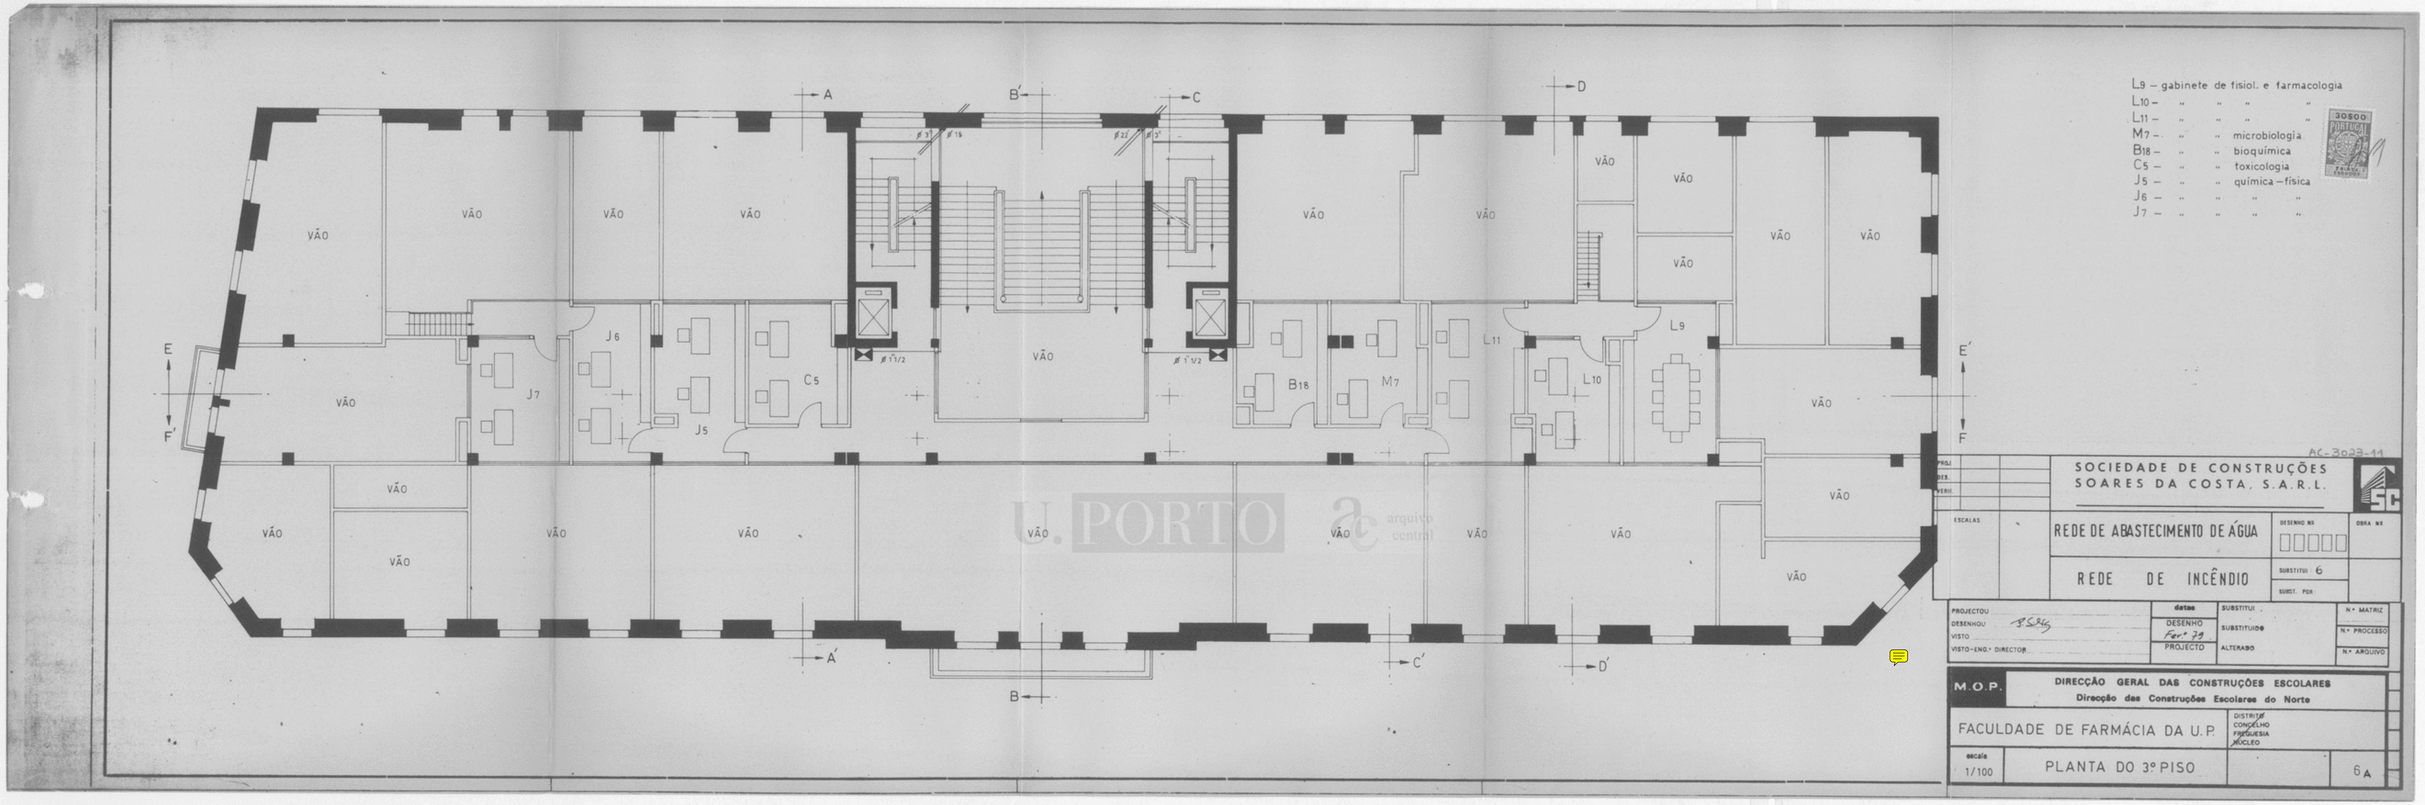


U.PORTO arquivo central

AC-3023-11

SOCIEDADE DE CONSTRUÇÕES SOARES DA COSTA, S.A.R.L.

ESCALAS

REDE DE ABASTECIMENTO DE ÁGUA — DESENHO Nº — OBRA Nº

REDE DE INCÊNDIO — SUBSTITUI 6 — SUBST. POR

| PROJECTOU | datas | SUBSTITUI | Nº MATRIZ |
|---|---|---|---|
| DESENHOU | DESENHO Fev.º 79 | SUBSTITUIDO | Nº PROCESSO |
| VISTO | | | |
| VISTO-ENG.º DIRECTOR | PROJECTO | ALTERADO | Nº ARQUIVO |

M.O.P. DIRECÇÃO GERAL DAS CONSTRUÇÕES ESCOLARES
Direcção das Construções Escolares do Norte

FACULDADE DE FARMÁCIA DA U.P. — DISTRITO, CONCELHO, FREGUESIA, NÚCLEO

escala 1/100 — PLANTA DO 3º PISO — 6 A

© The Tiffen Company, 2000
KODAK Gray Scale C Y M Kodak LICENSED PRODUCT
A 1 2 3 4 5 6 M 8 9 10 11 12 13 14 15 B 17 18 19

po-3023 : 0011

AC-3023-12

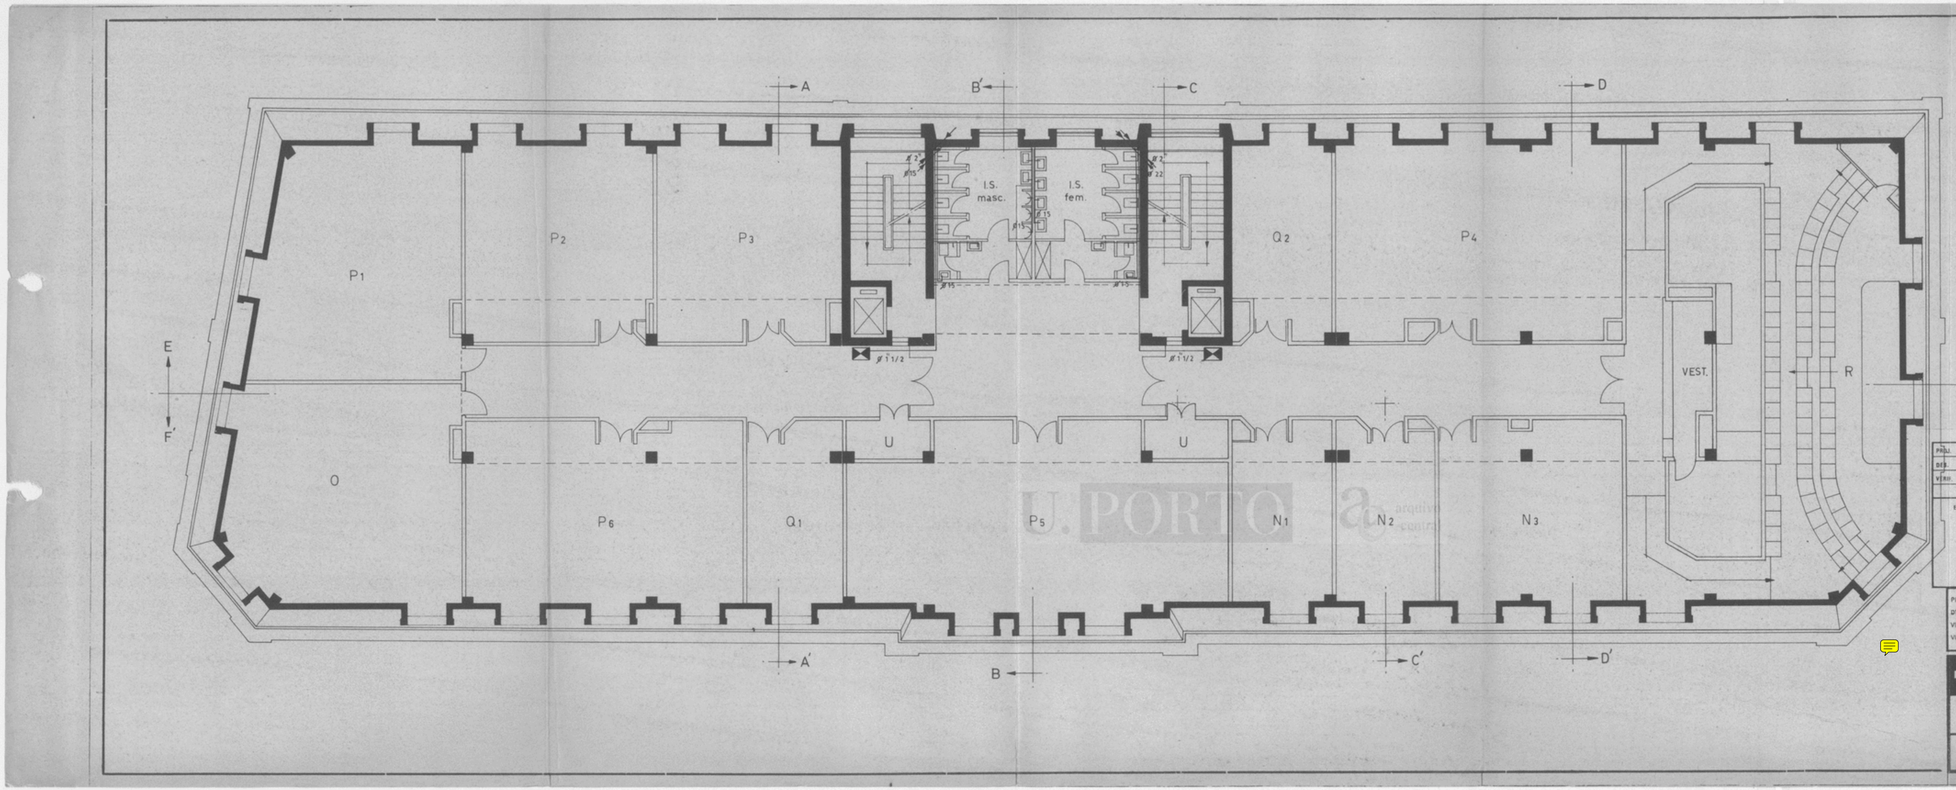


N – DIRECÇÃO

N1 – sala de espera
N2 – gab. da direcção
N3 – sala de reuniões

O – ASSOCIAÇÃO DE ESTUDANTES

P – SALAS DE AULAS NORMAIS

P1 – sala de aula normal
P2 – " " " "
P3 – " " " "
P4 – " " " "
P5 – " " " "
P6 – " " " "

Q – SEMINÁRIOS

Q1 – sala de seminário
Q2 – " " "

R – ANFITEATRO

U – SALA PARA INSTALAÇÃO DE UNIDADES DE AR CONDICIONADO

SOCIEDADE DE CONSTRUÇÕES SOARES DA COSTA, S.A.R.L.

ESCALAS

REDE DE ABASTECIMENTO DE ÁGUA

REDE DE INCÊNDIO

DESENHO Nº | OBRA Nº | SUBSTITUI 7 | SUBST. POR

PROJECTOU
DESENHOU
VISTO
VISTO-ENG. DIRECTOR

datas
DESENHO Fev.º 79
PROJECTO

SUBSTITUI
SUBSTITUIDO
ALTERADO

Nº MATRIZ | Nº PROCESSO | Nº ARQUIVO

M.O.P. DIRECÇÃO GERAL DAS CONSTRUÇÕES ESCOLARES
Direcção das Construções Escolares do Norte

FACULDADE DE FARMÁCIA DA U.P.

DISTRITO
CONCELHO
FREGUESIA
NÚCLEO

escala 1/100

PLANTA DO 4º PISO

7A

© The Tiffen Company, 2000
KODAK Gray Scale
C Y M
Kodak LICENSED PRODUCT
A 1 2 3 4 5 6 M 8 9 10 11 12 13 14 15 B 17 18 19

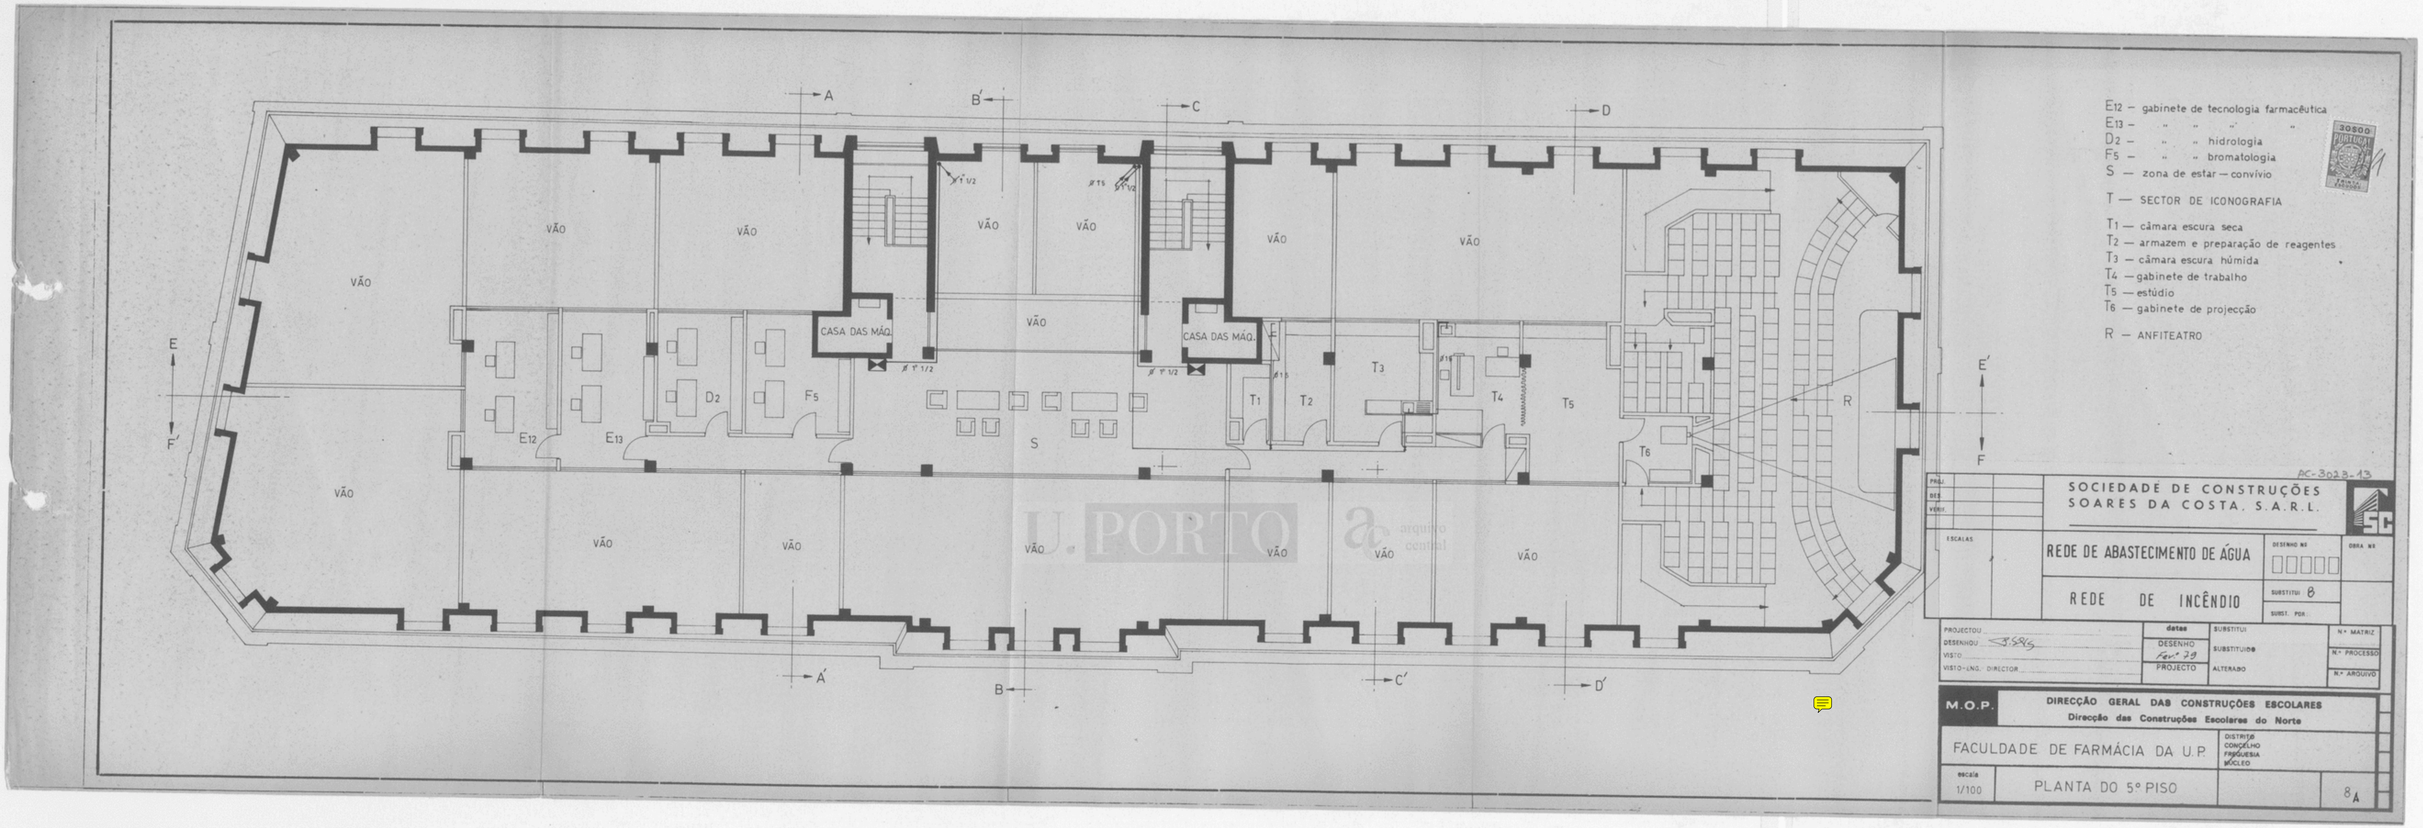


E12 — gabinete de tecnologia farmacêutica
E13 — " " " " "
D2 — " " hidrologia
F5 — " " bromatologia
S — zona de estar — convívio

T — SECTOR DE ICONOGRAFIA

T1 — câmara escura seca
T2 — armazem e preparação de reagentes
T3 — câmara escura húmida
T4 — gabinete de trabalho
T5 — estúdio
T6 — gabinete de projecção

R — ANFITEATRO

AC-3023-13

PROJ.
DES.
VERIF.
ESCALAS

SOCIEDADE DE CONSTRUÇÕES SOARES DA COSTA, S.A.R.L.

REDE DE ABASTECIMENTO DE ÁGUA
REDE DE INCÊNDIO

DESENHO Nº
OBRA Nº
SUBSTITUI 8
SUBST. POR

PROJECTOU
DESENHOU
VISTO
VISTO-ENG. DIRECTOR

datas
DESENHO Fev 79
PROJECTO

SUBSTITUI
SUBSTITUIDO
ALTERADO

Nº MATRIZ
Nº PROCESSO
Nº ARQUIVO

M.O.P. DIRECÇÃO GERAL DAS CONSTRUÇÕES ESCOLARES
Direcção das Construções Escolares do Norte

FACULDADE DE FARMÁCIA DA U.P.

DISTRITO
CONCELHO
FREGUESIA
NÚCLEO

escala 1/100

PLANTA DO 5º PISO

8A

U.PORTO arquivo central

© The Tiffen Company, 2000
KODAK Gray Scale C Y M Kodak LICENSED PRODUCT
A 1 2 3 4 5 6 M 8 9 10 11 12 13 14 15 B 17 18 19