




CORTE 1

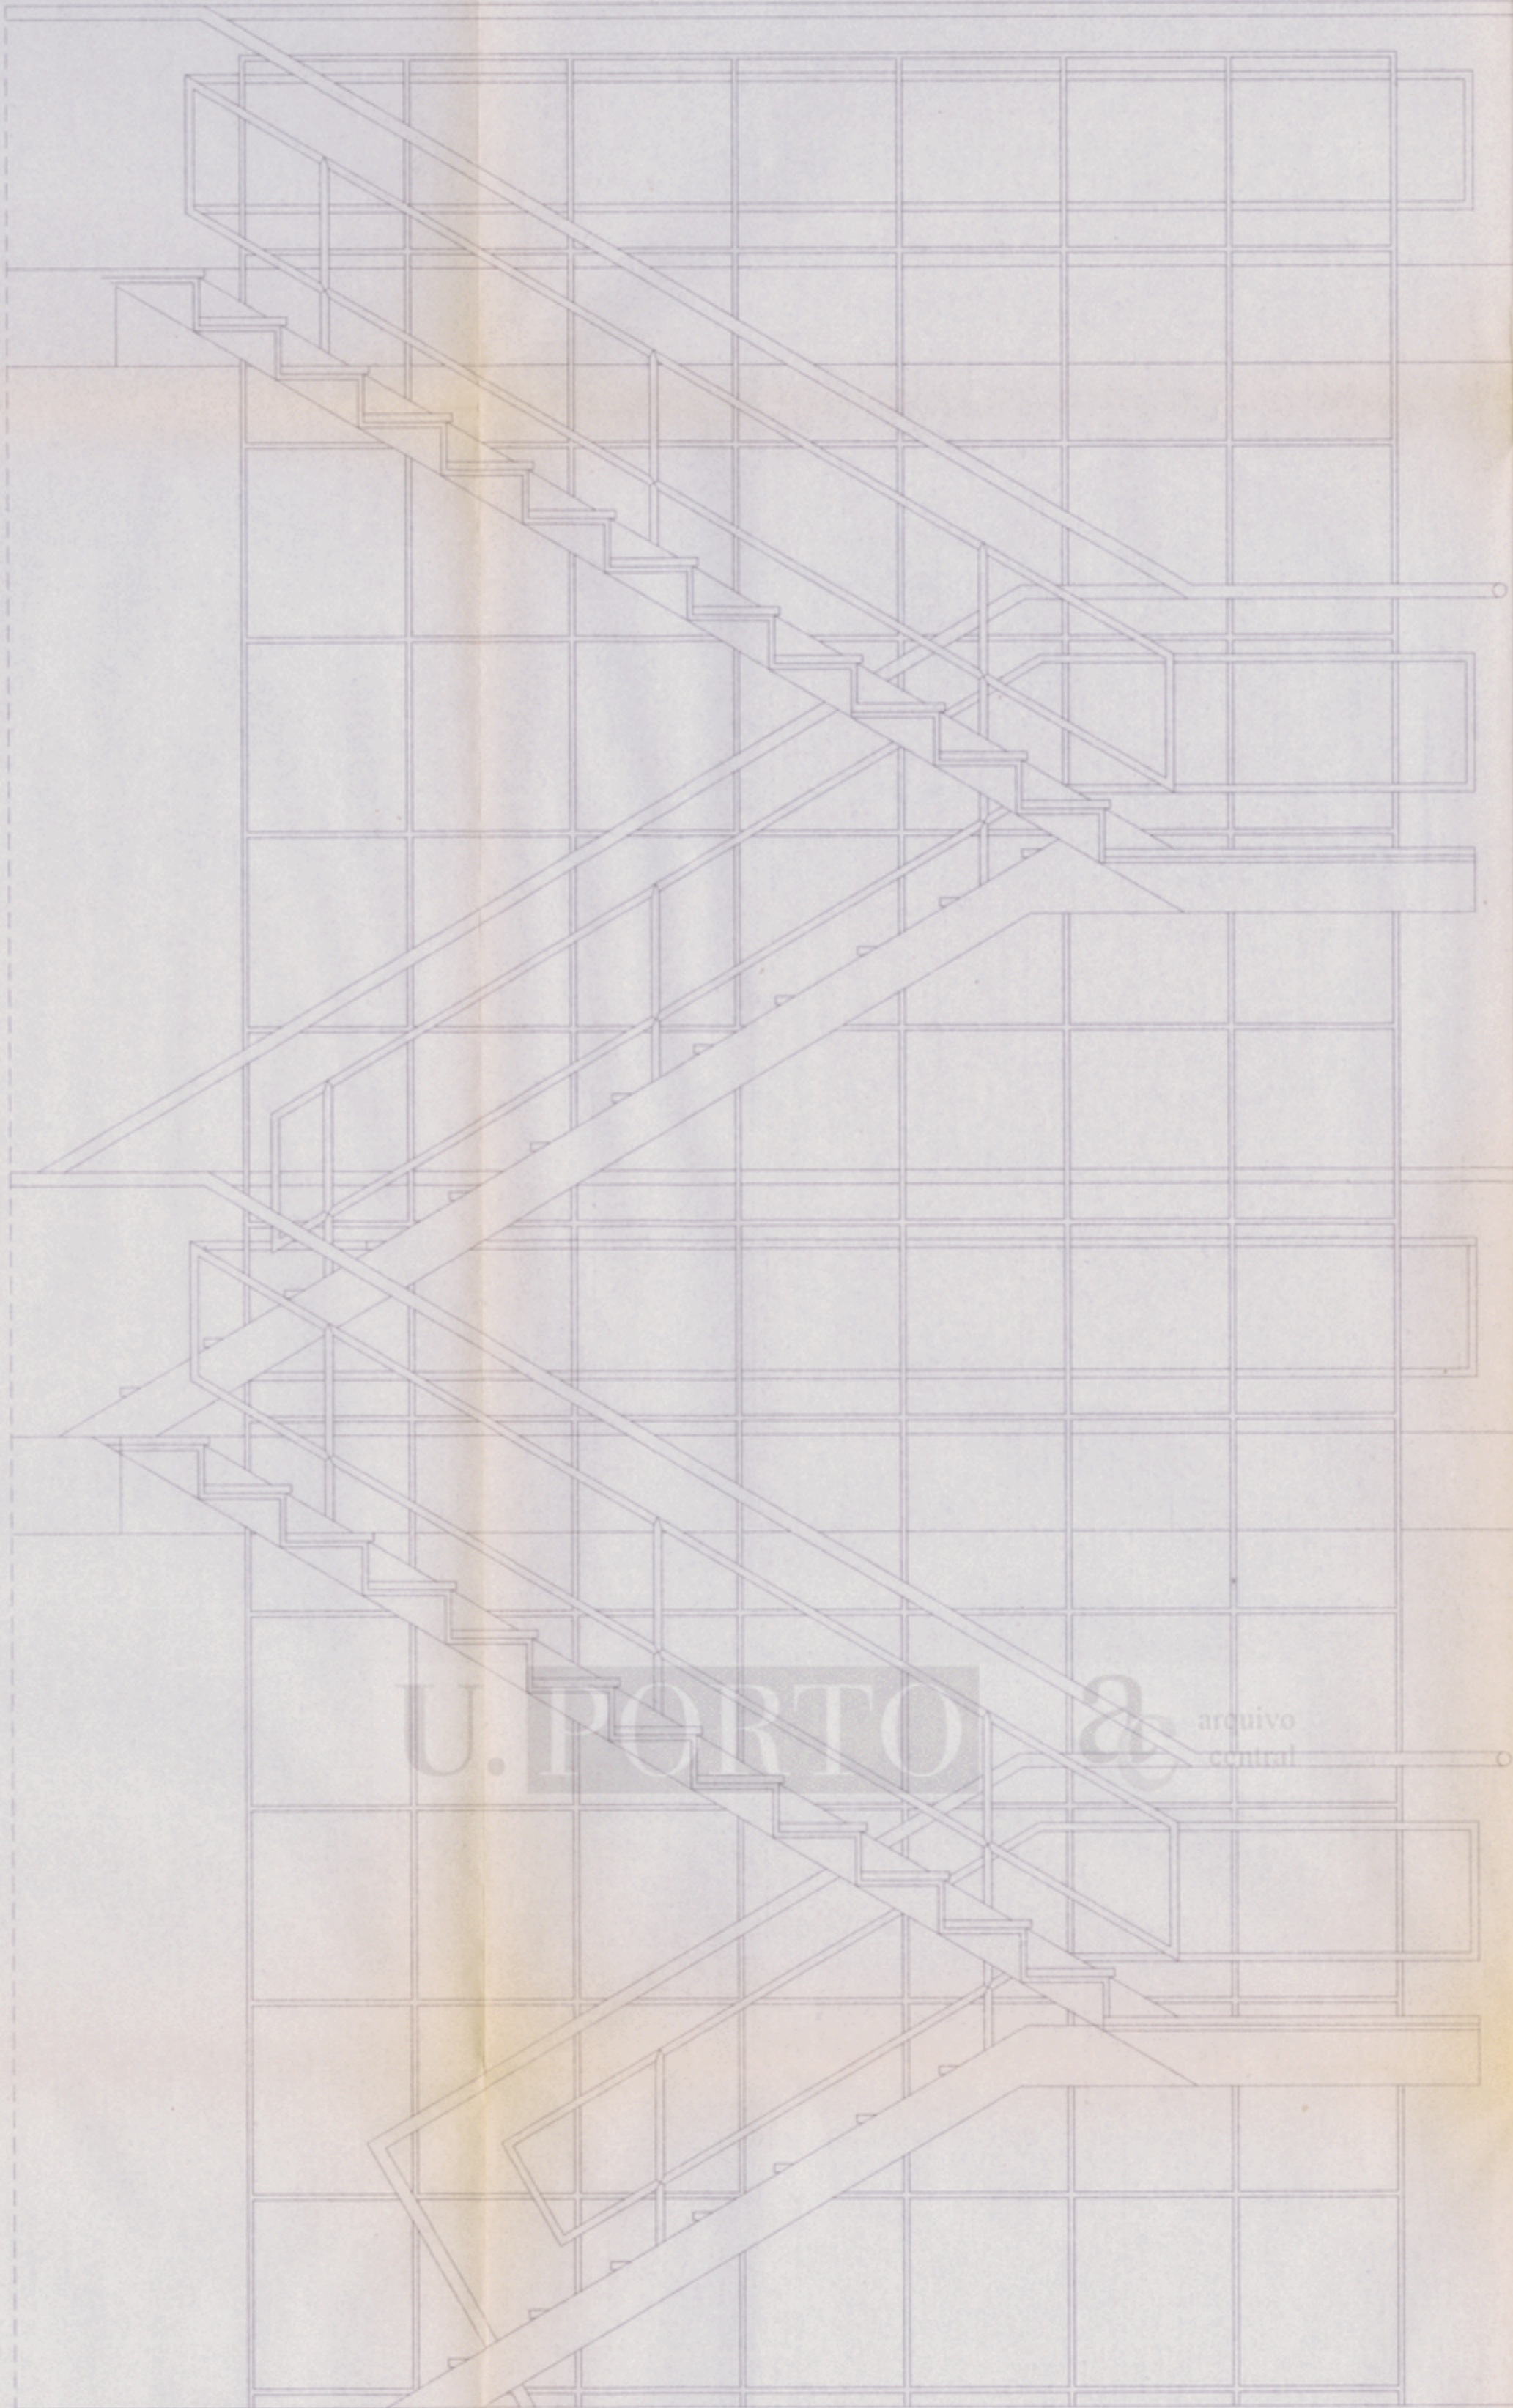

CORTE 2

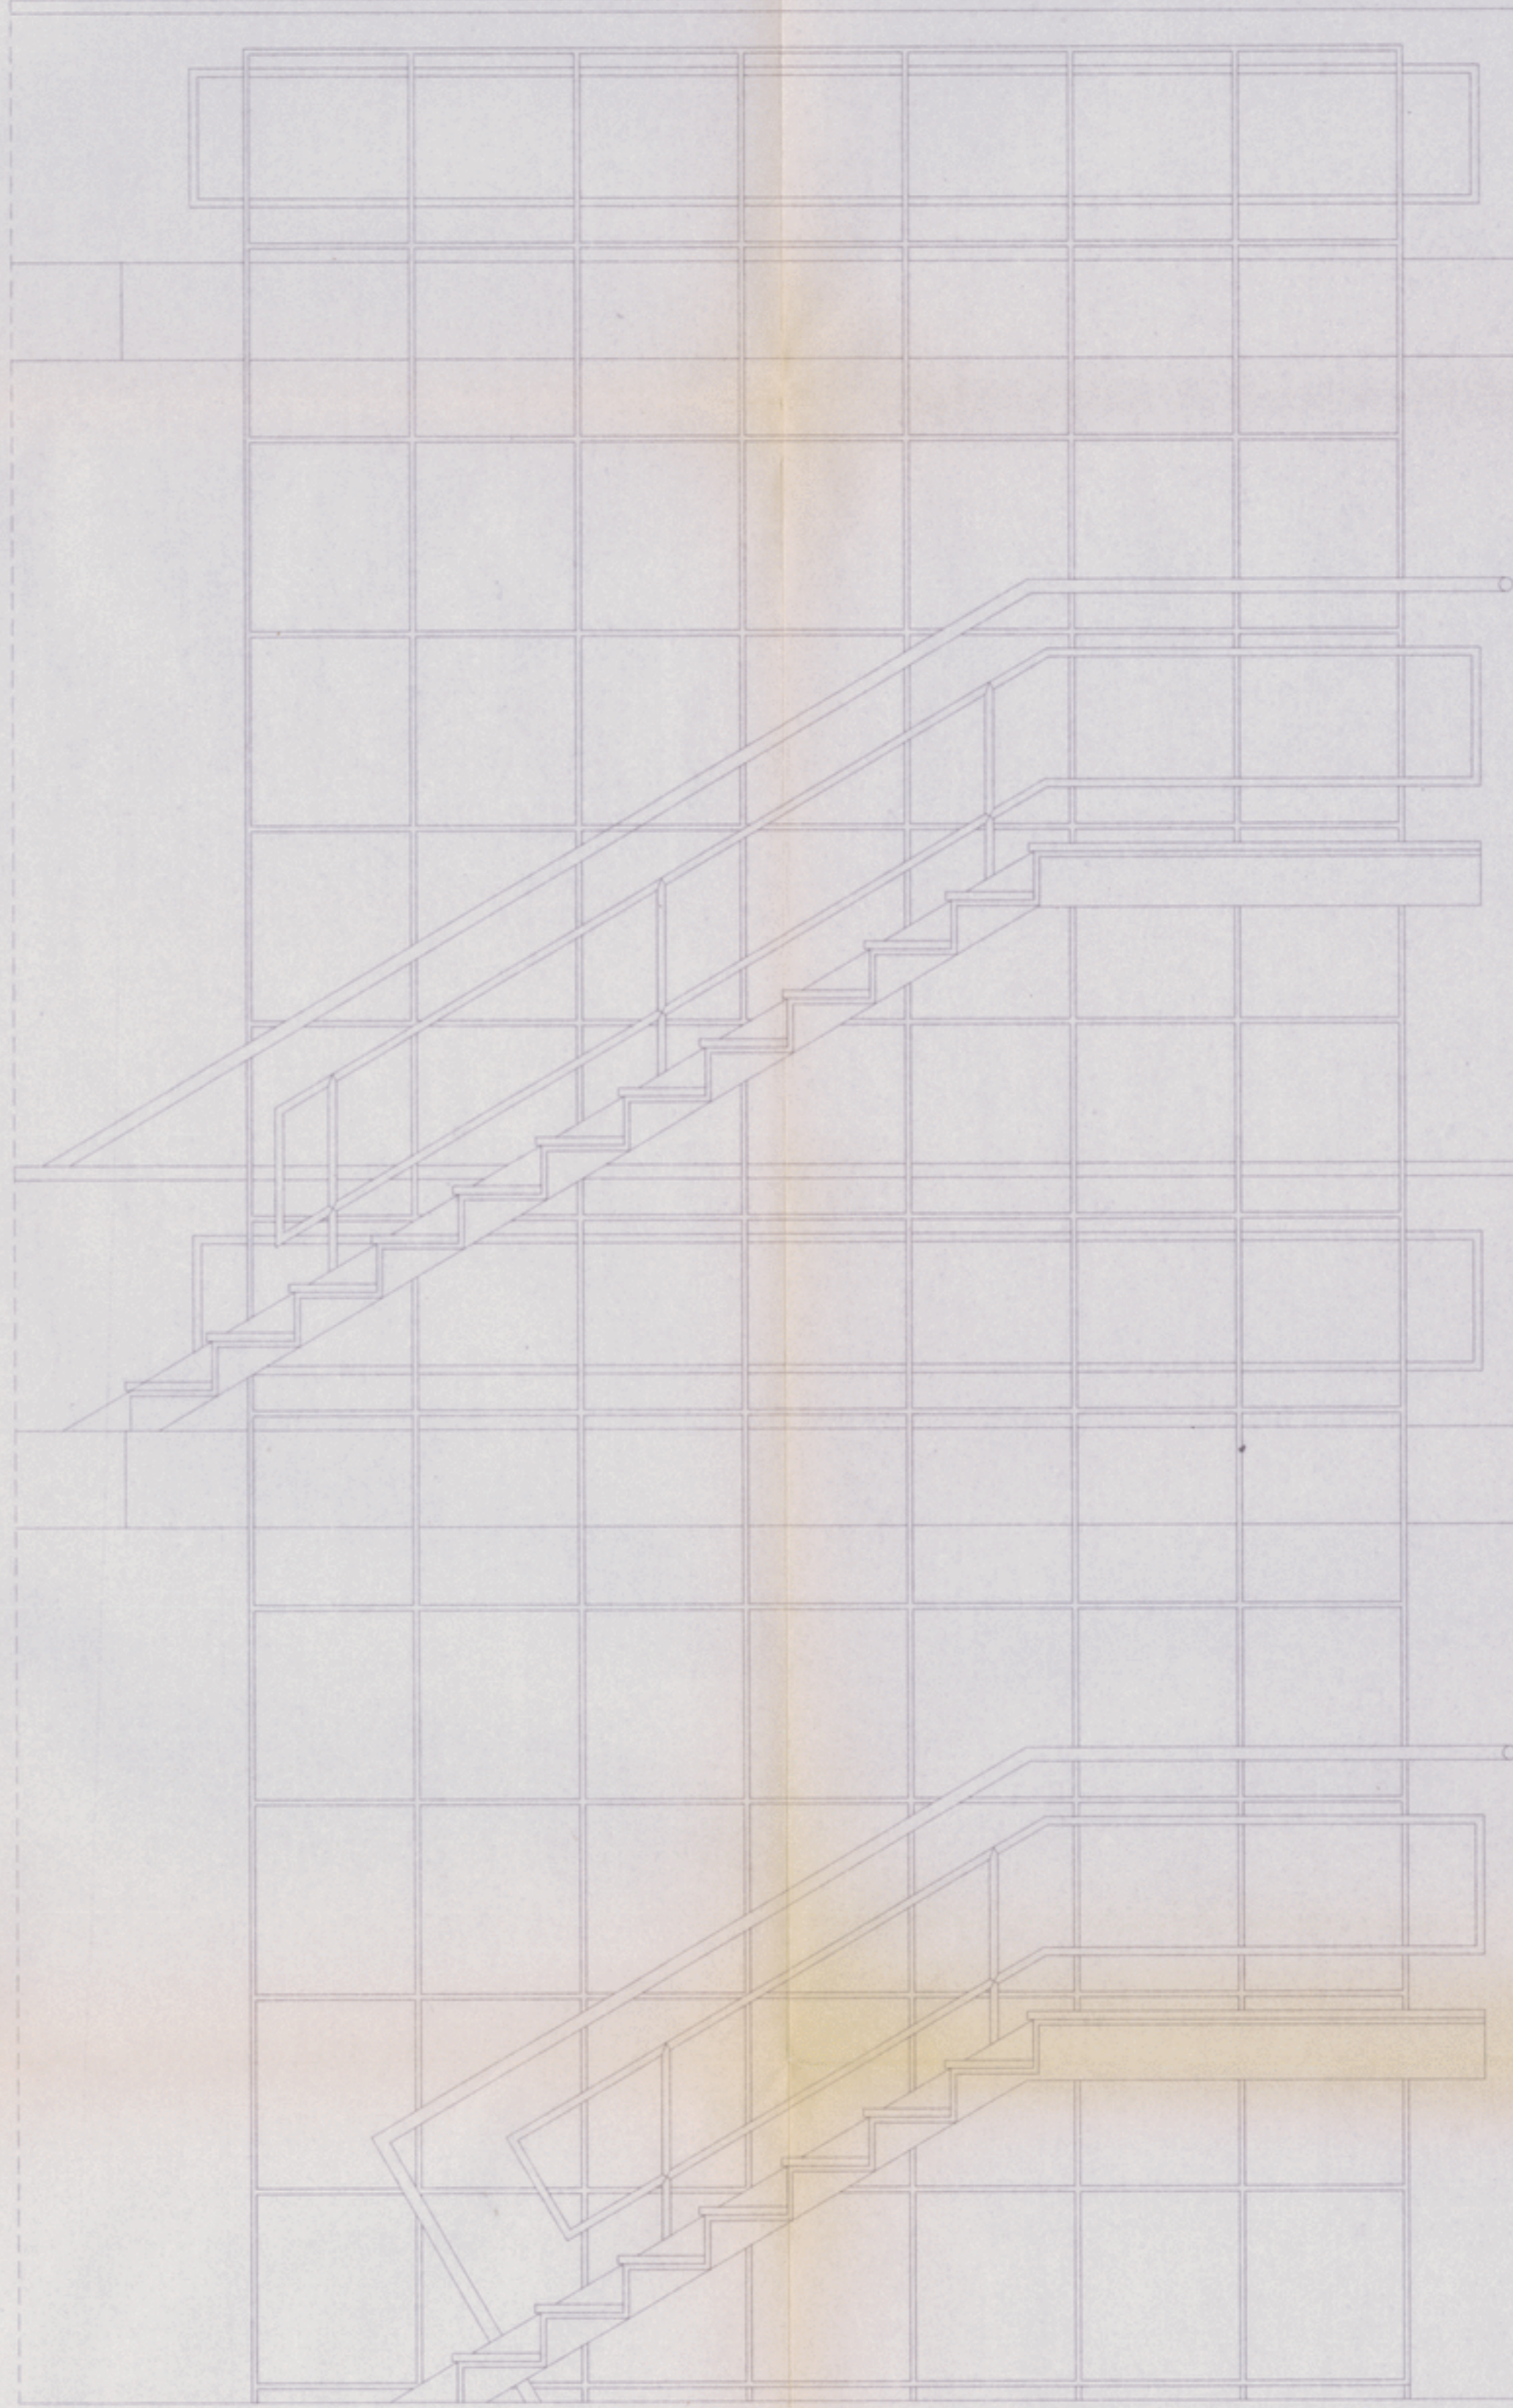

CORTE 3

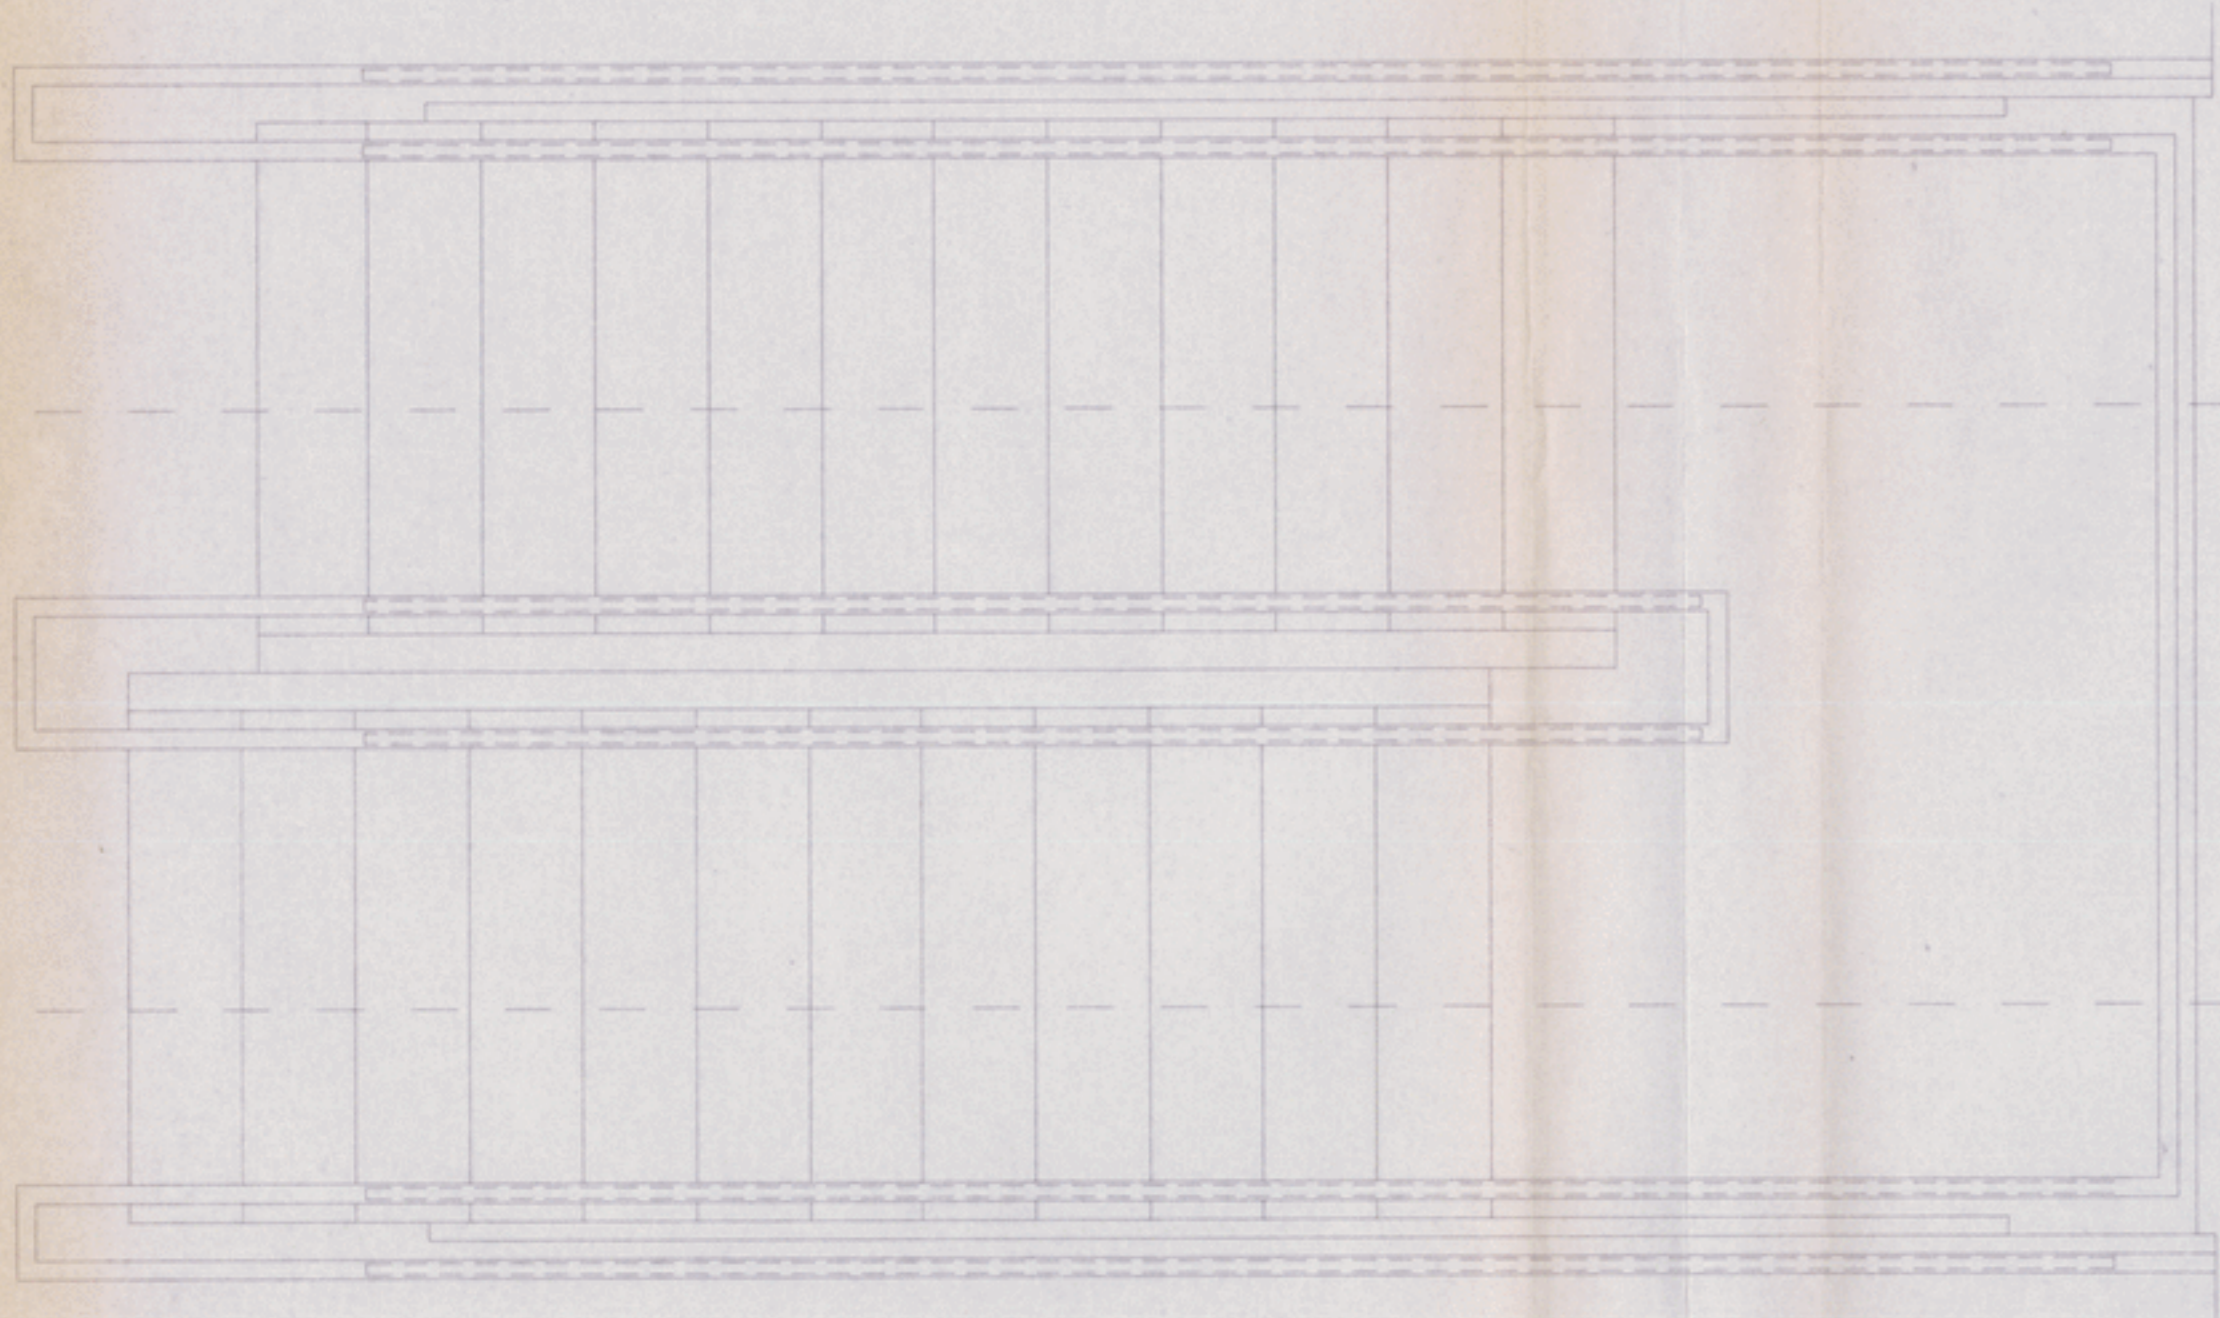

PLANTA

3

2


1

AS GUARDAS EXISTENTES SERAO REFORÇADAS POR TUBOS DE FERRO DE 3 CM DE ESPESSURA E GALVANIZADOS E PINTADOS A MESMA COR


AC-2348-1

REFORÇO DE GUARDA DE ESCADAS, PARA A ESCADARIA PRINCIPAL DA FACULDADE DE MEDICINA DENTÁRIA DA UNIVERSIDADE DO PORTO




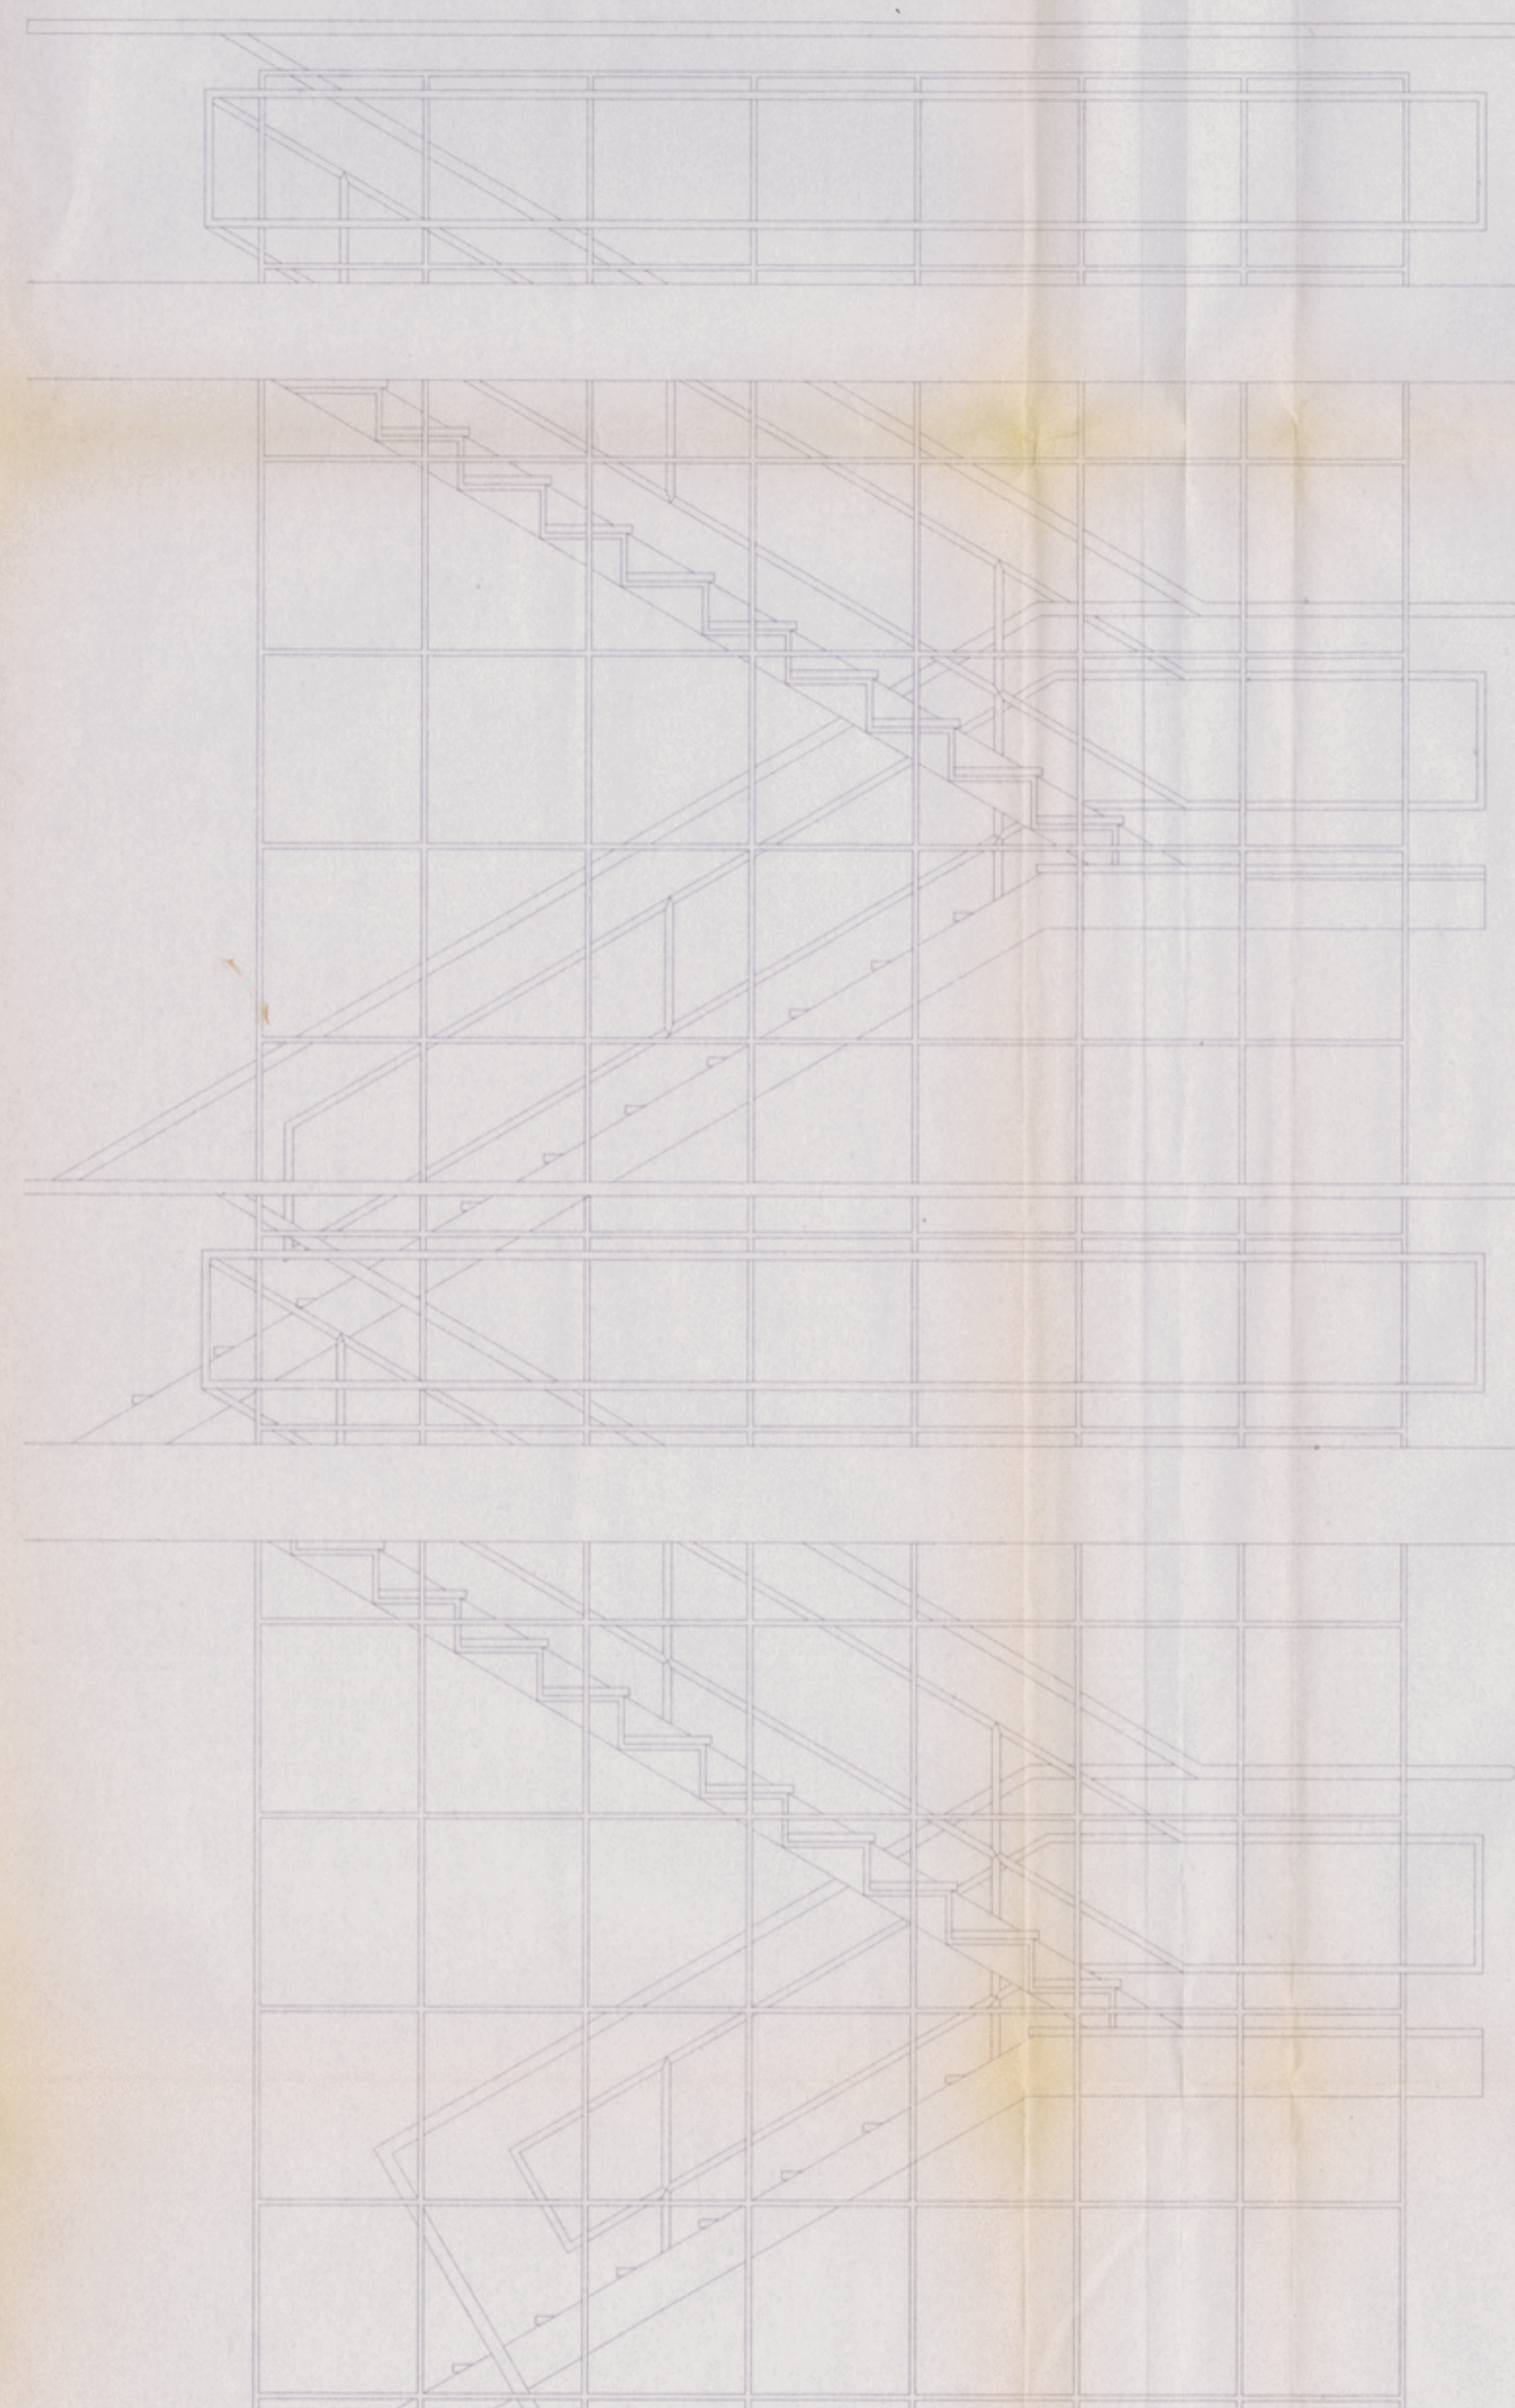


CORTE 1

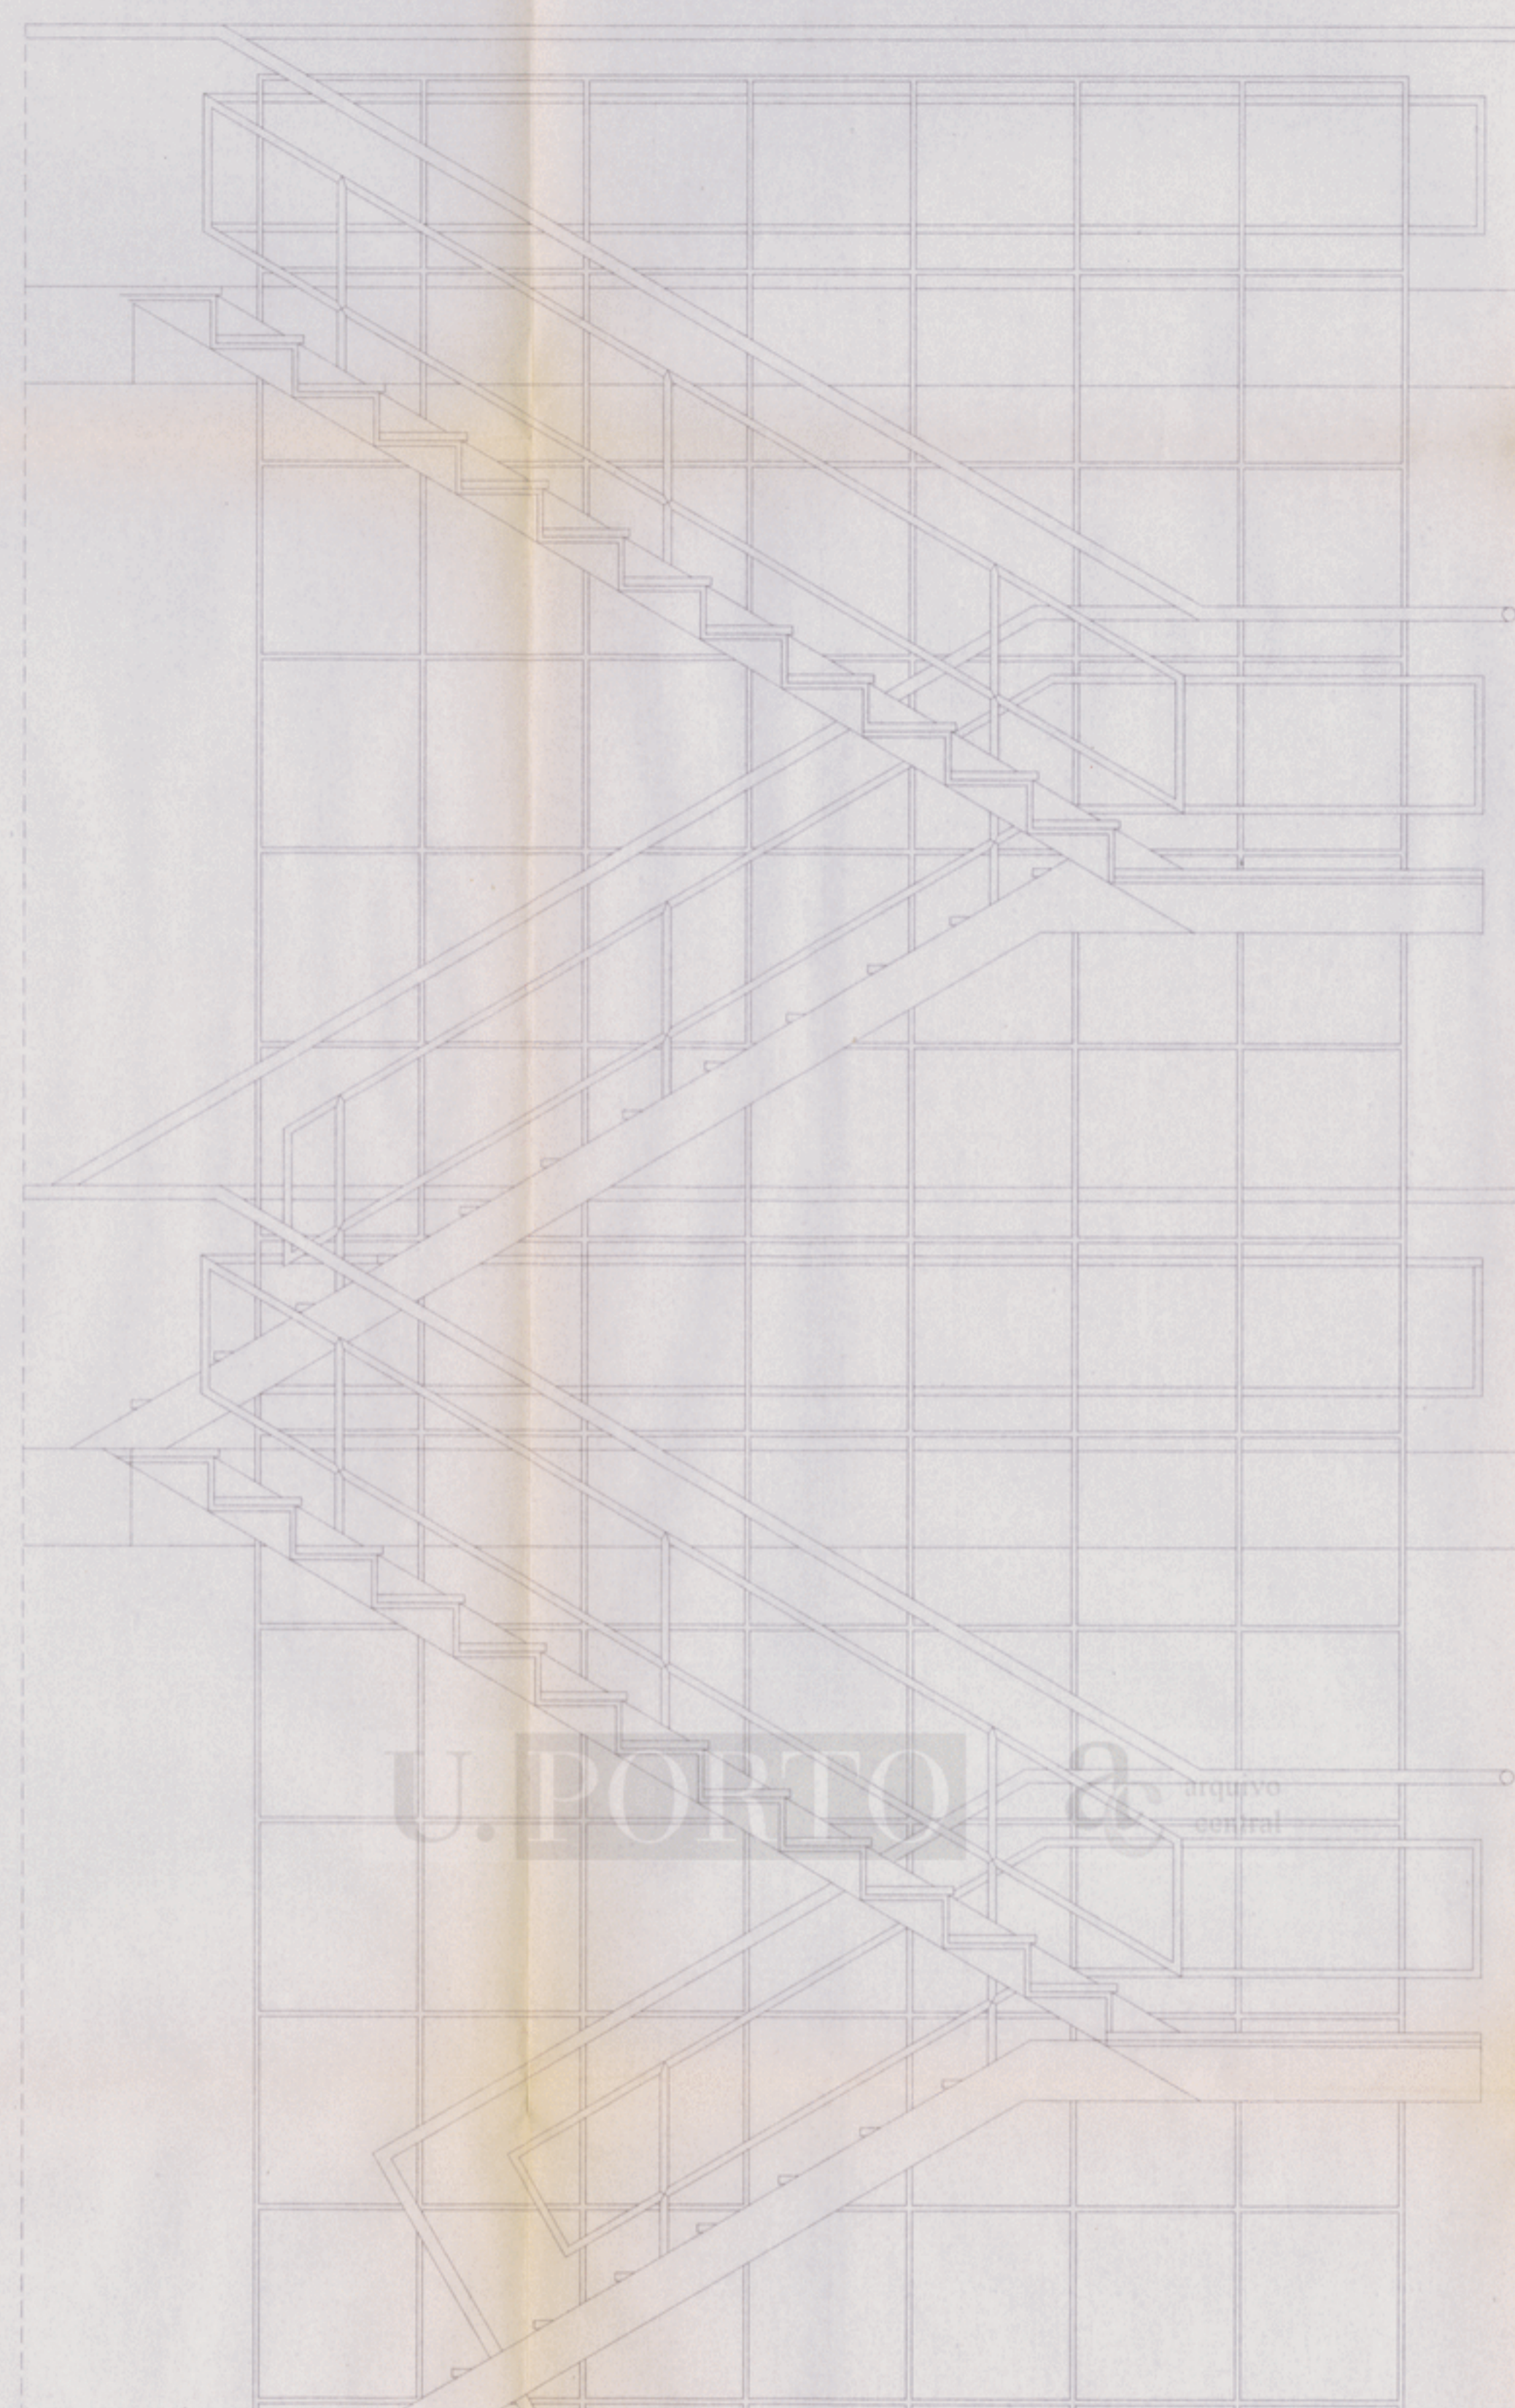

CORTE 2

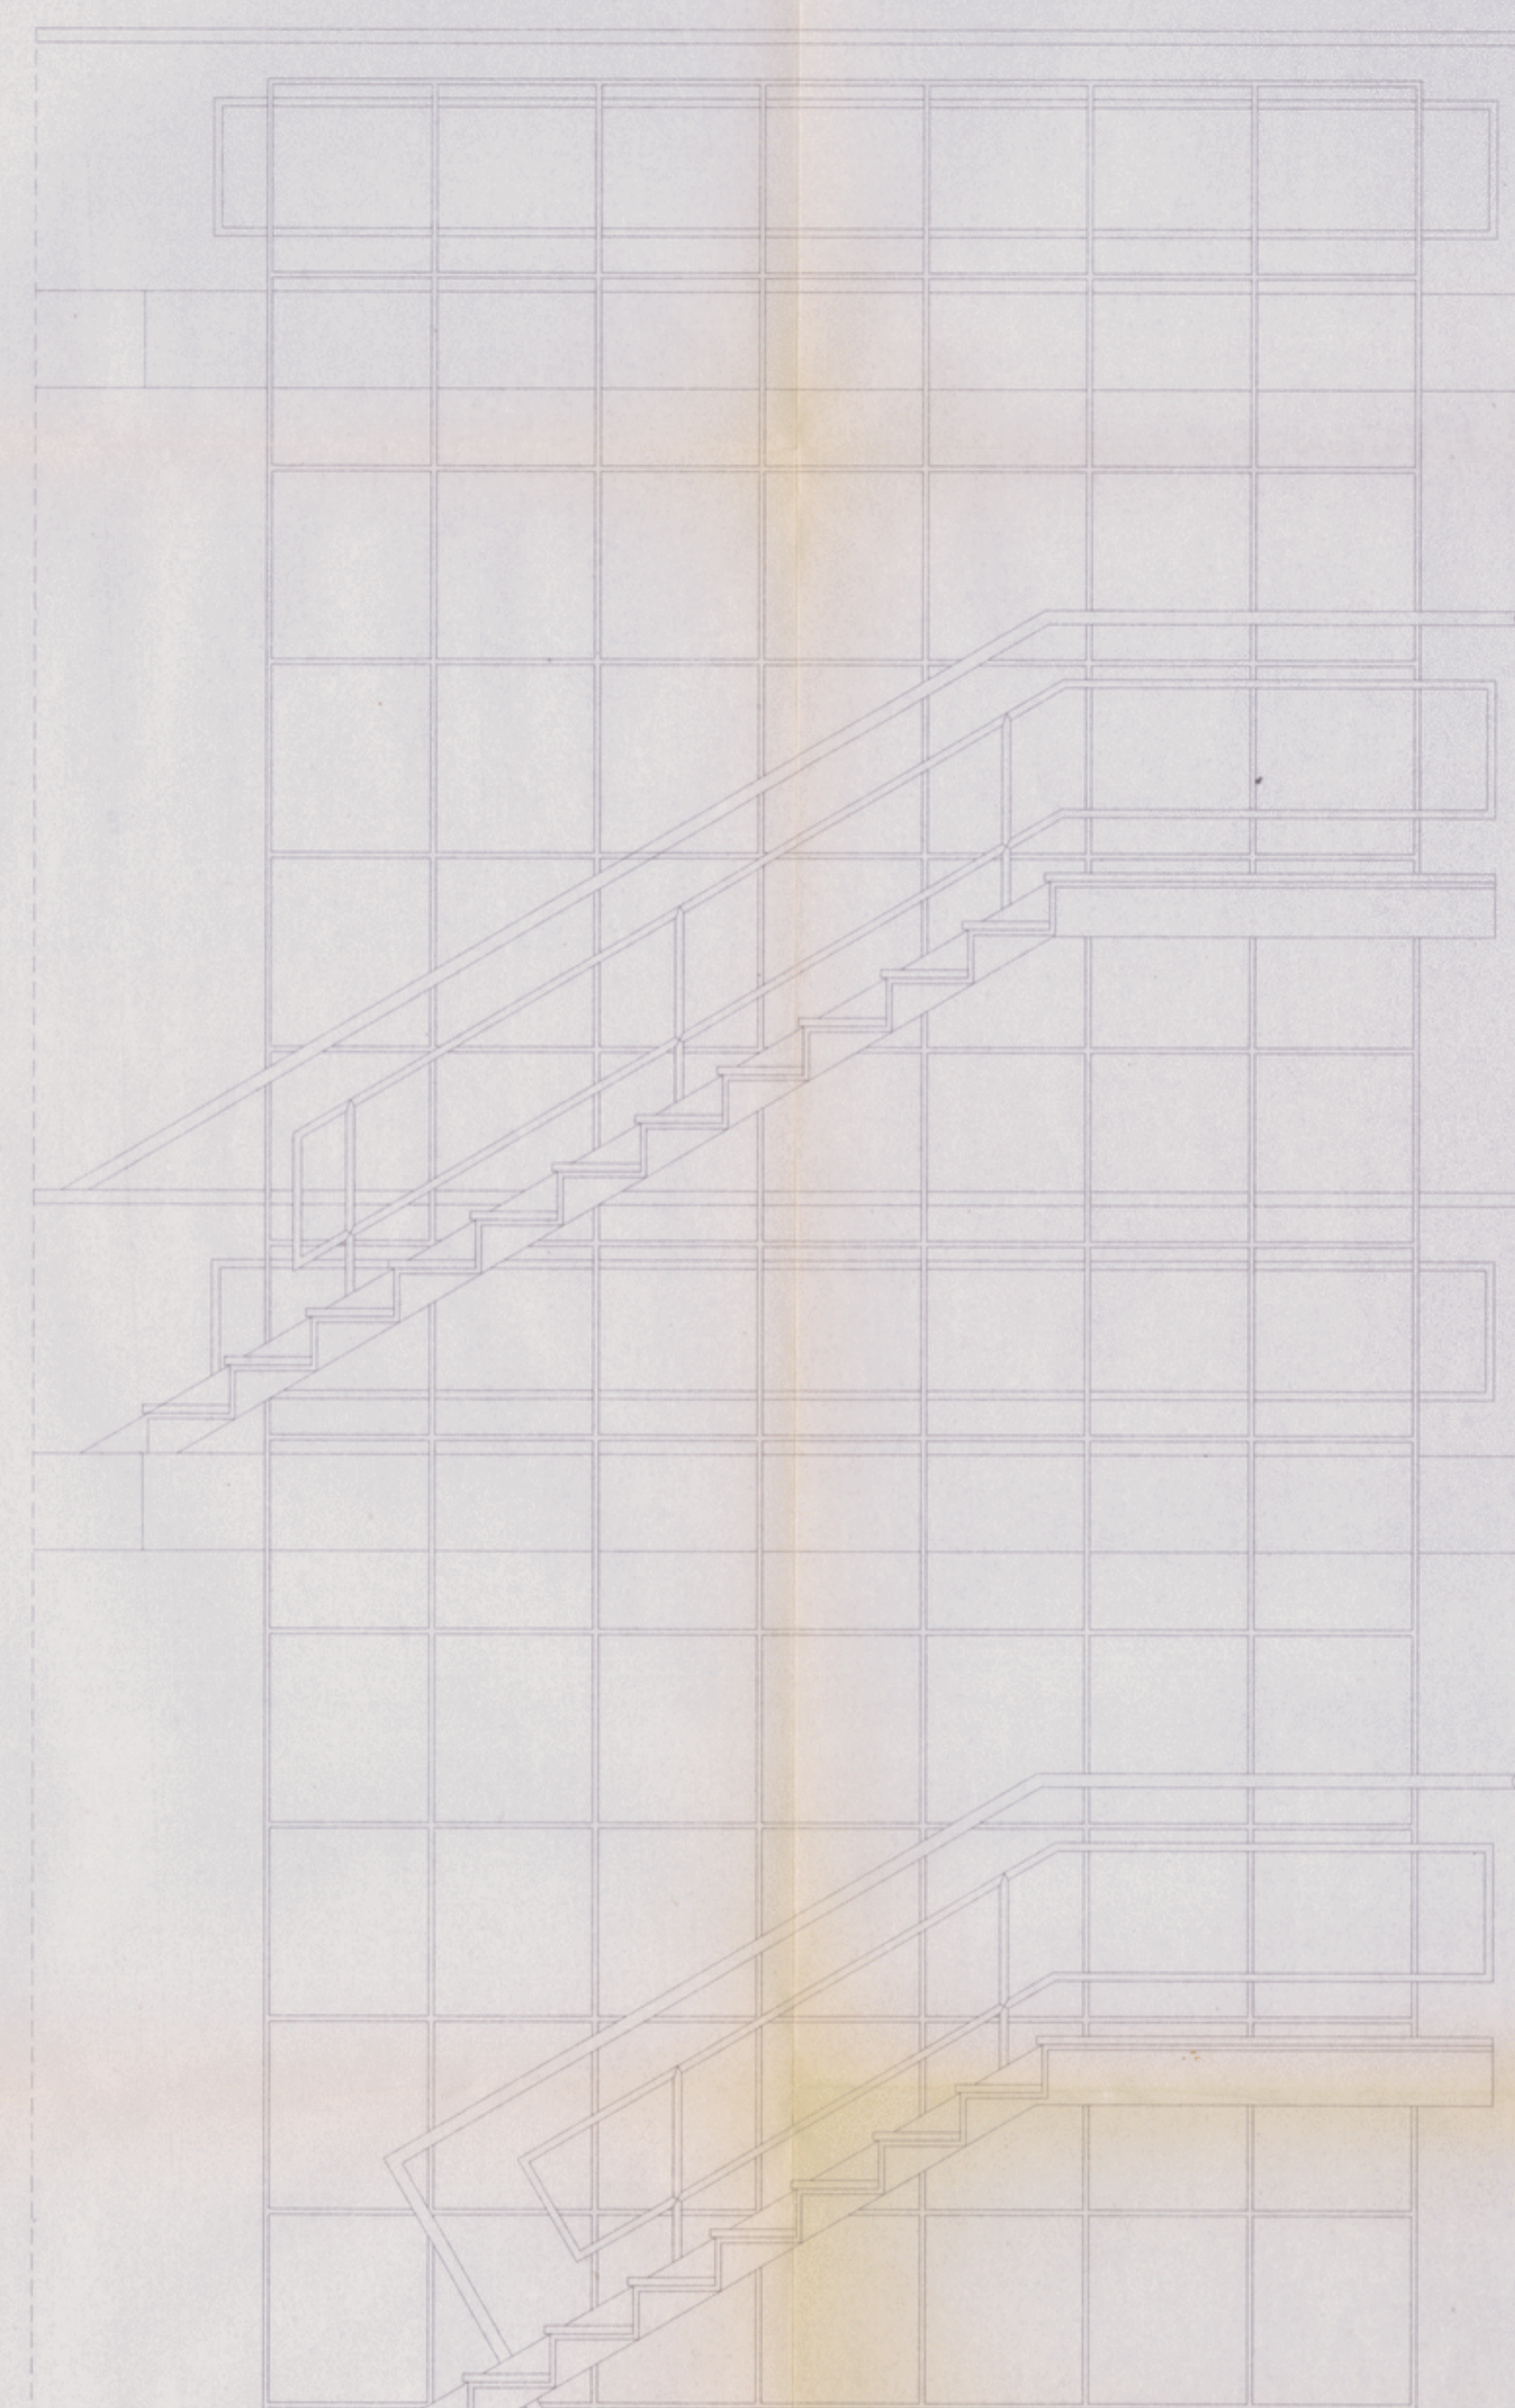

CORTE 3

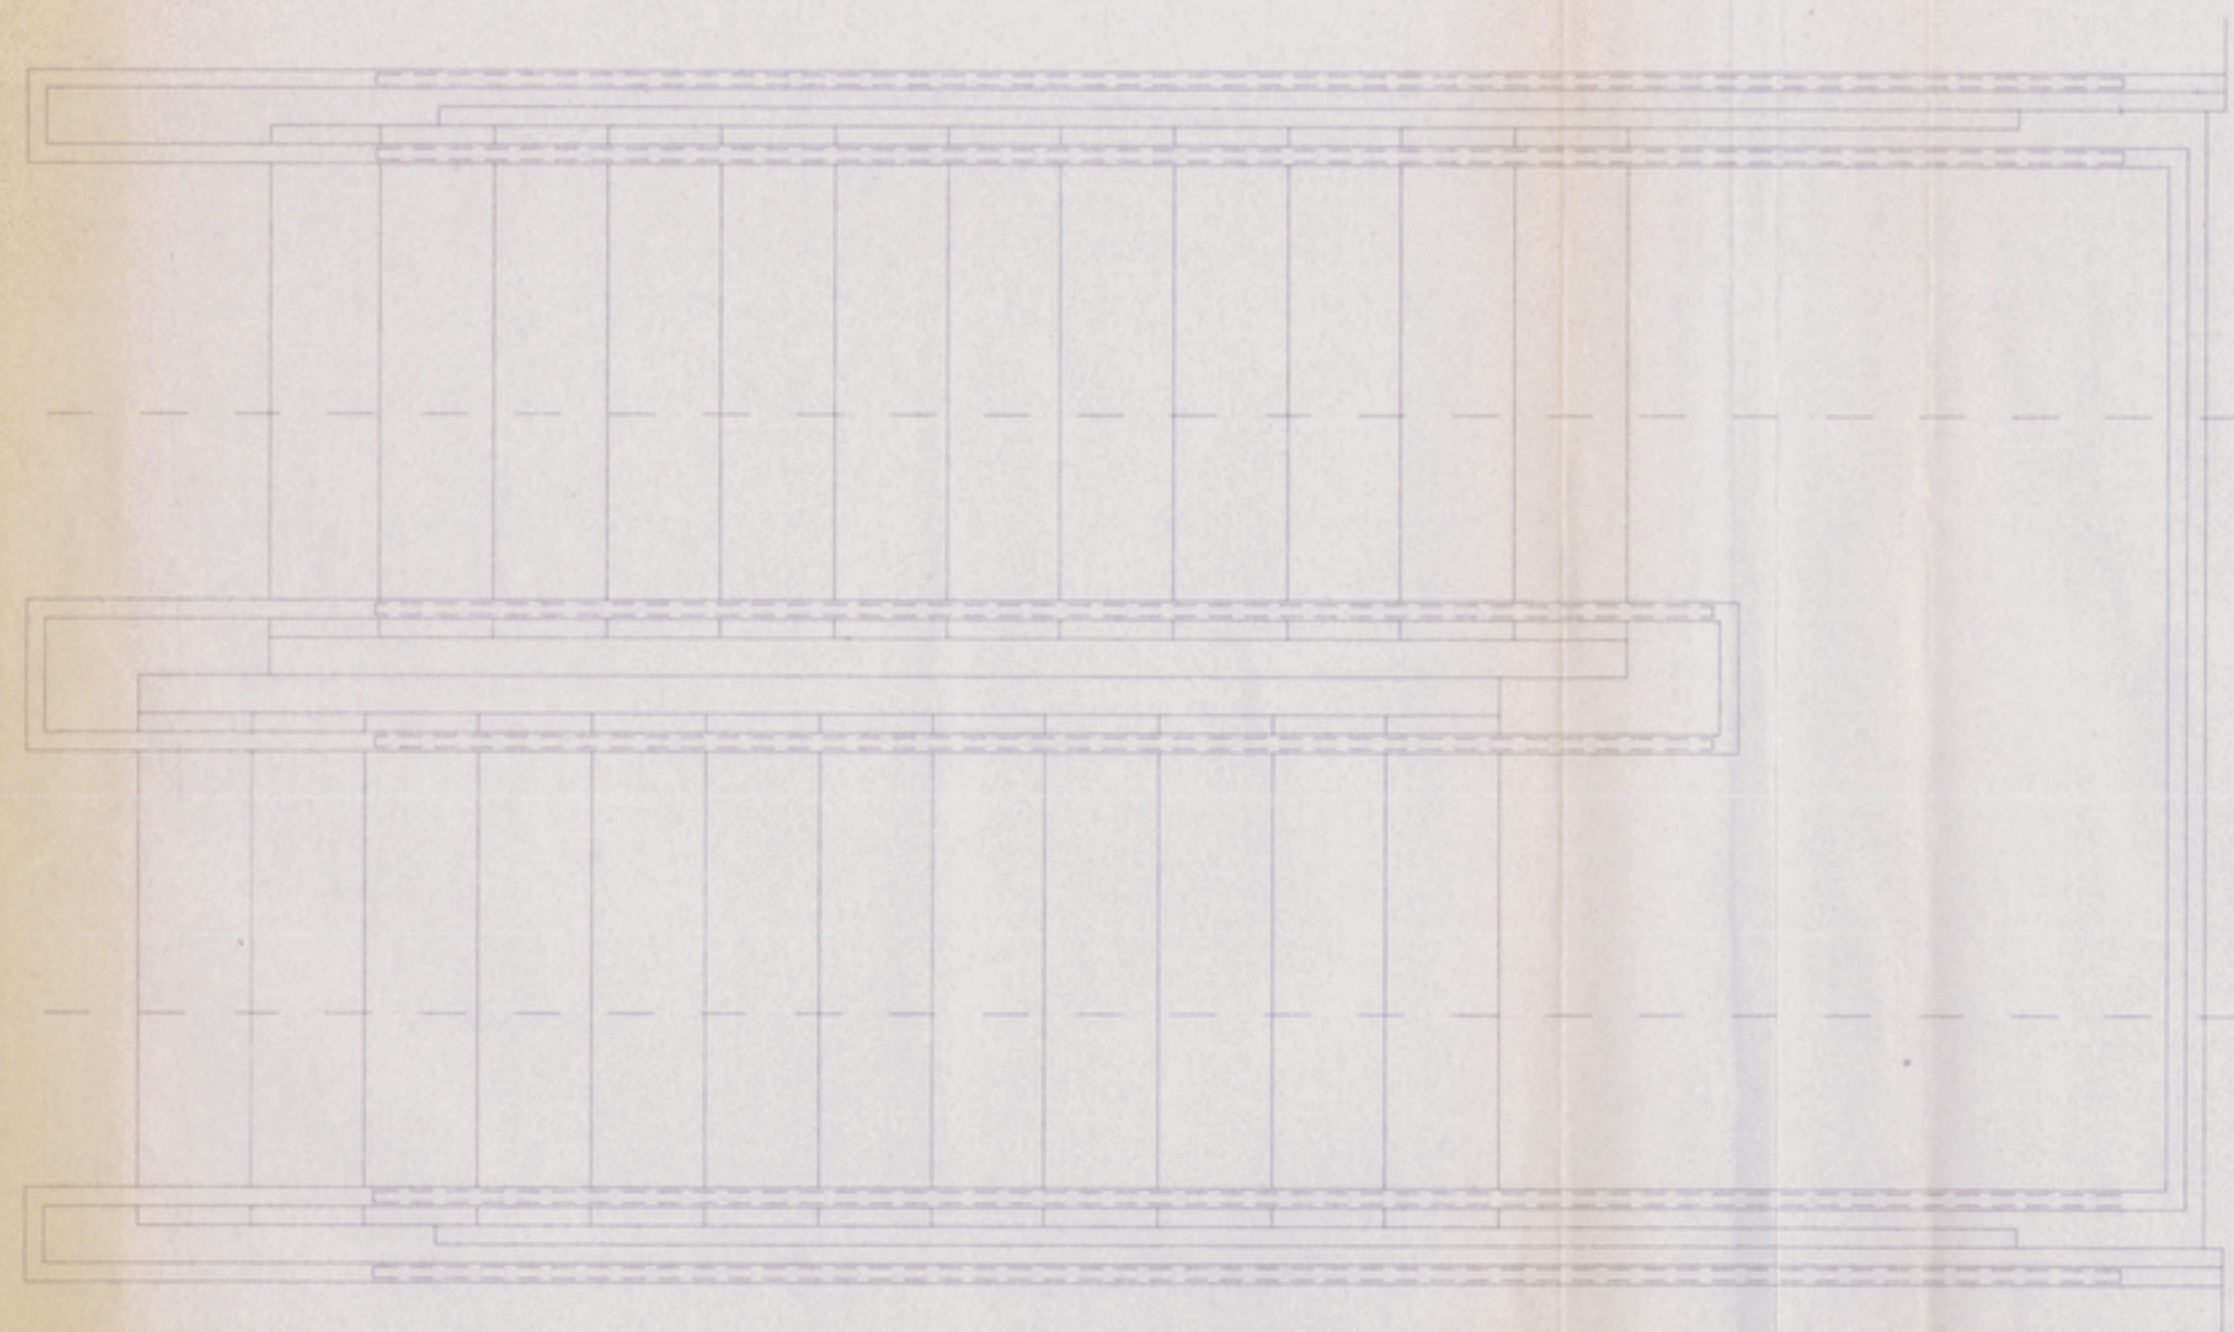

PLANTA

U. PORTO

AS GUARDAS EXISTENTES SERÃO REFORÇADAS POR TUBOS DE FERRO DE 3 CM DE ESPESSURA E GALVANIZADOS E PINTADOS A MESMA COR

AC-2348-1a

REFORÇO DE GUARDA DE ESCADAS, PARA A ESCADARIA PRINCIPAL DA FACULDADE DE MEDICINA DENTÁRIA DA UNIVERSIDADE DO PORTO