
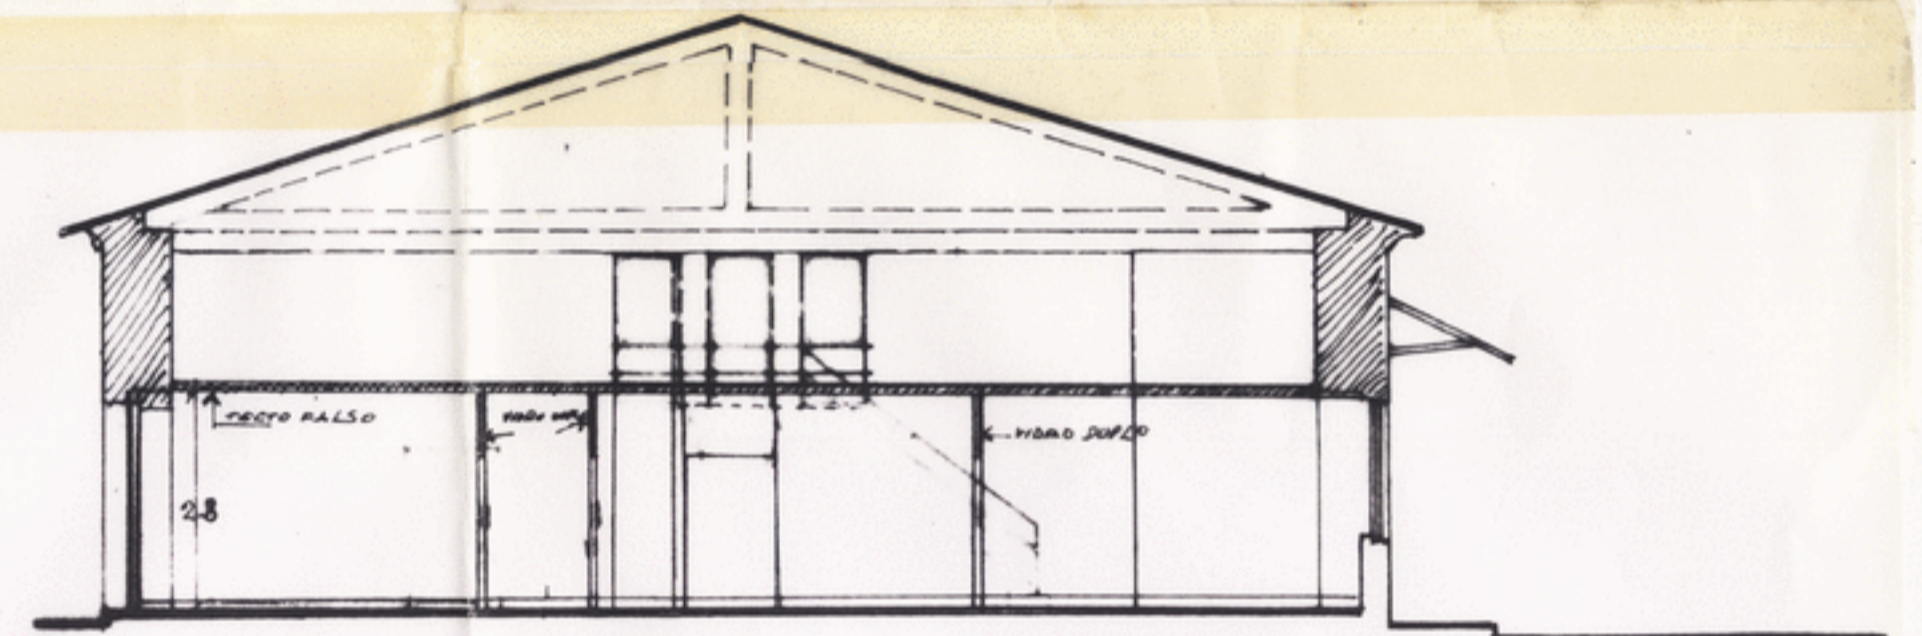
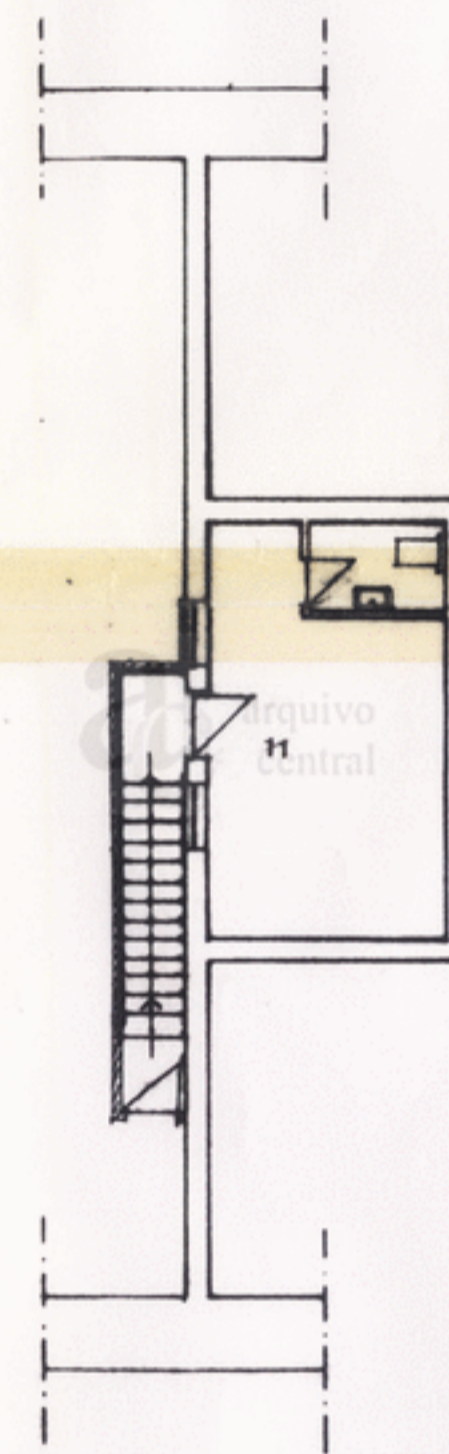


PARADA (PARADA)

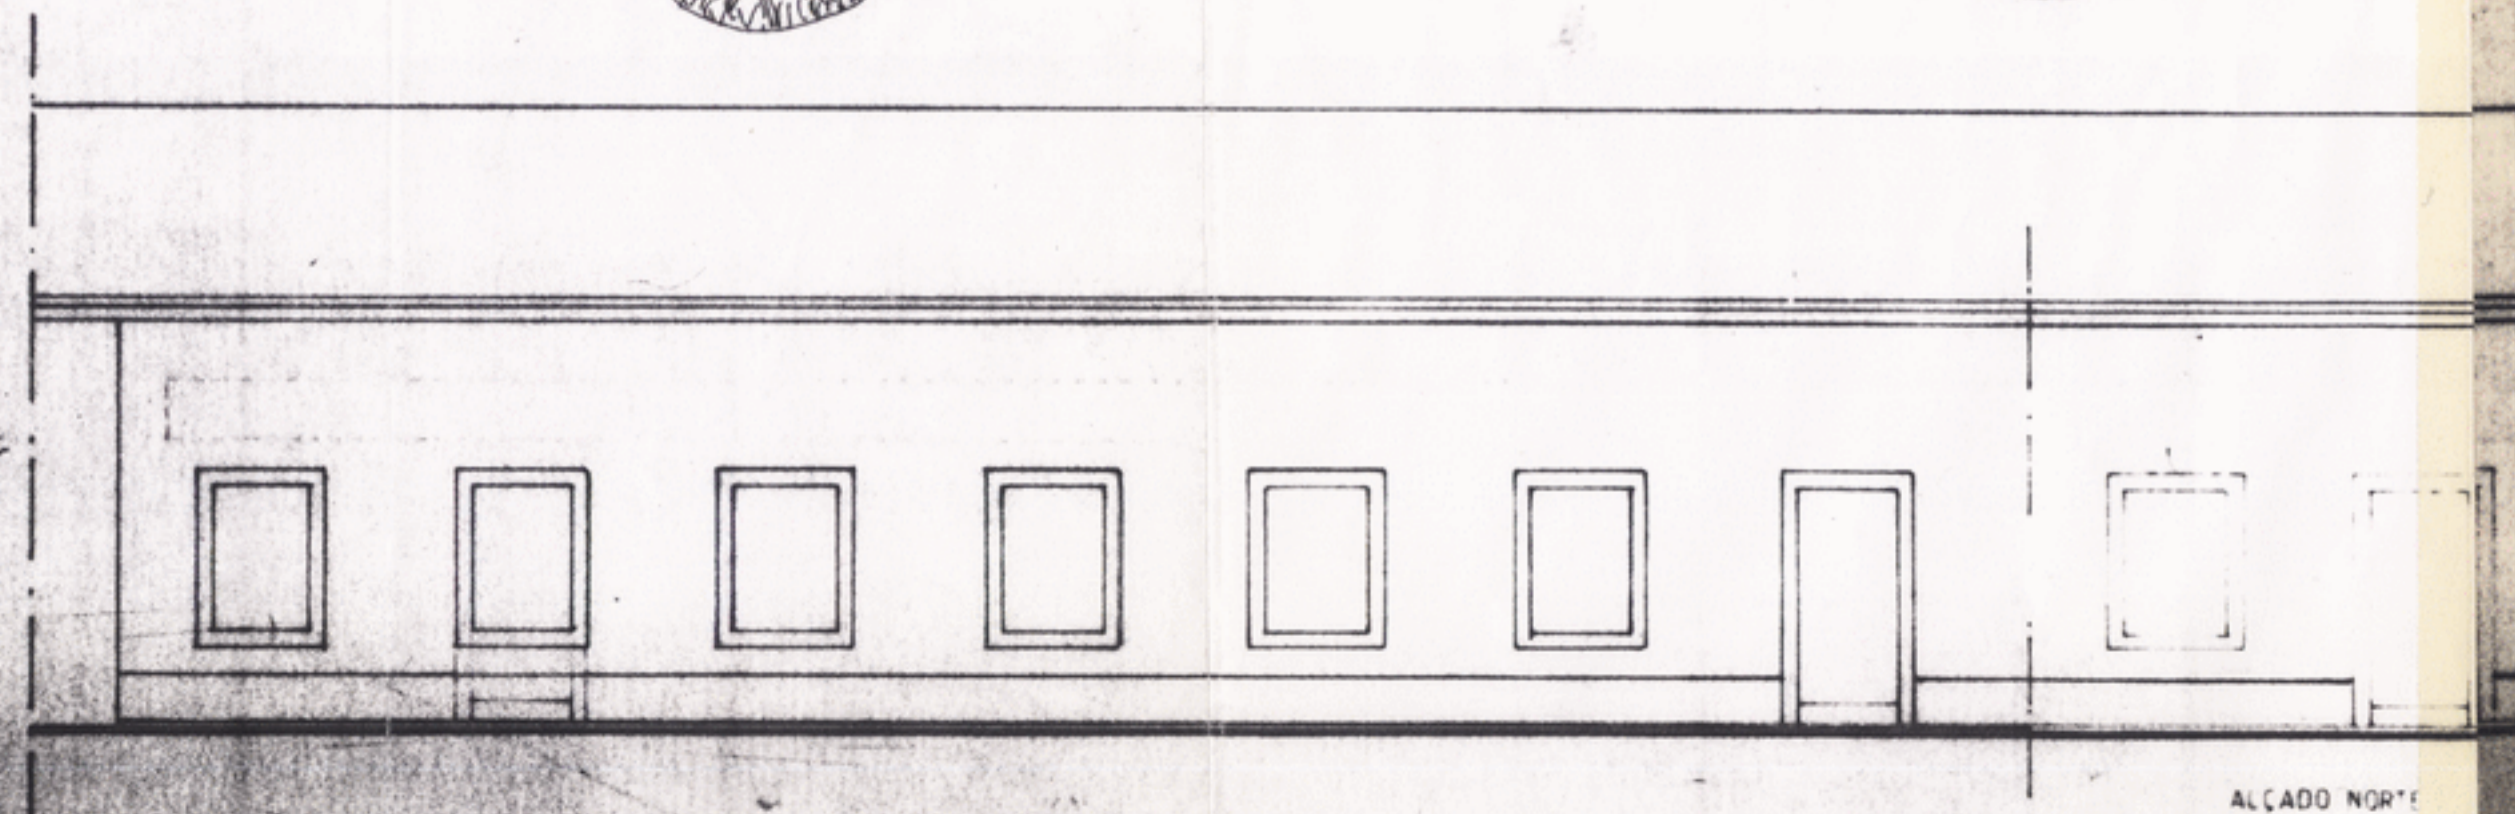

CORTA AB

AC-1142-1	
REITORIA DA U.P.	
PAUL L'HATO	
ESC. 1/100	PLANTAS, CORTES E ALÇADOS
	<i>[Signature]</i>