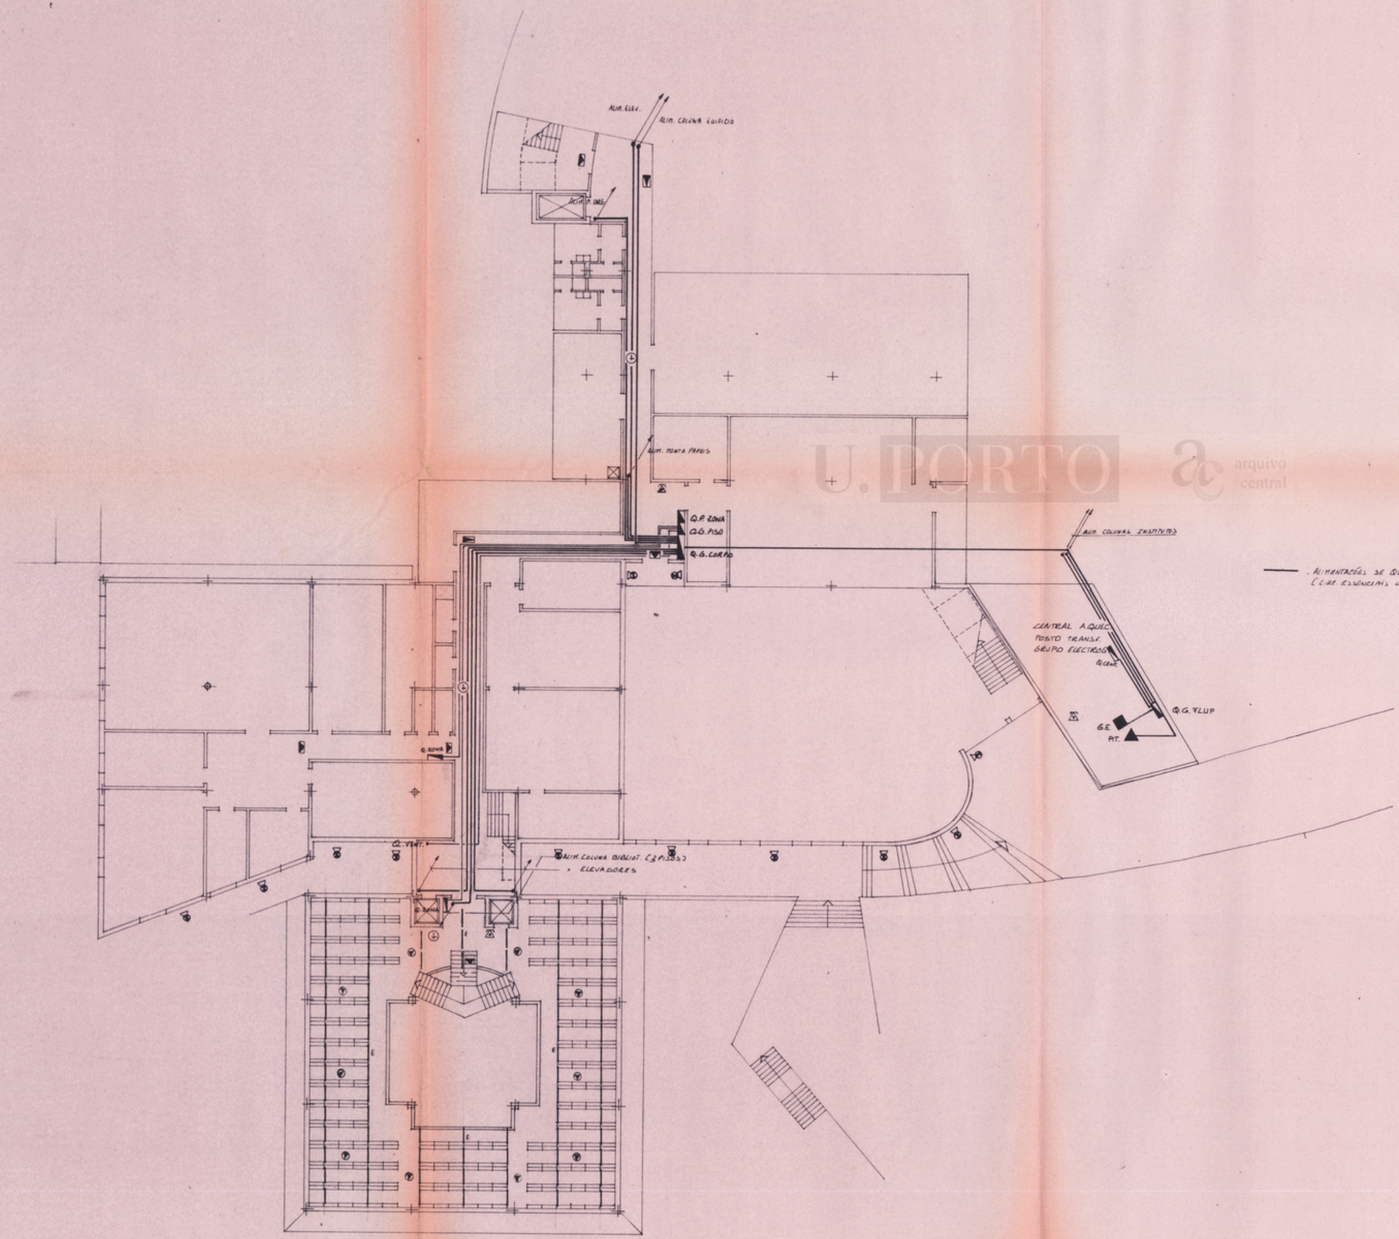

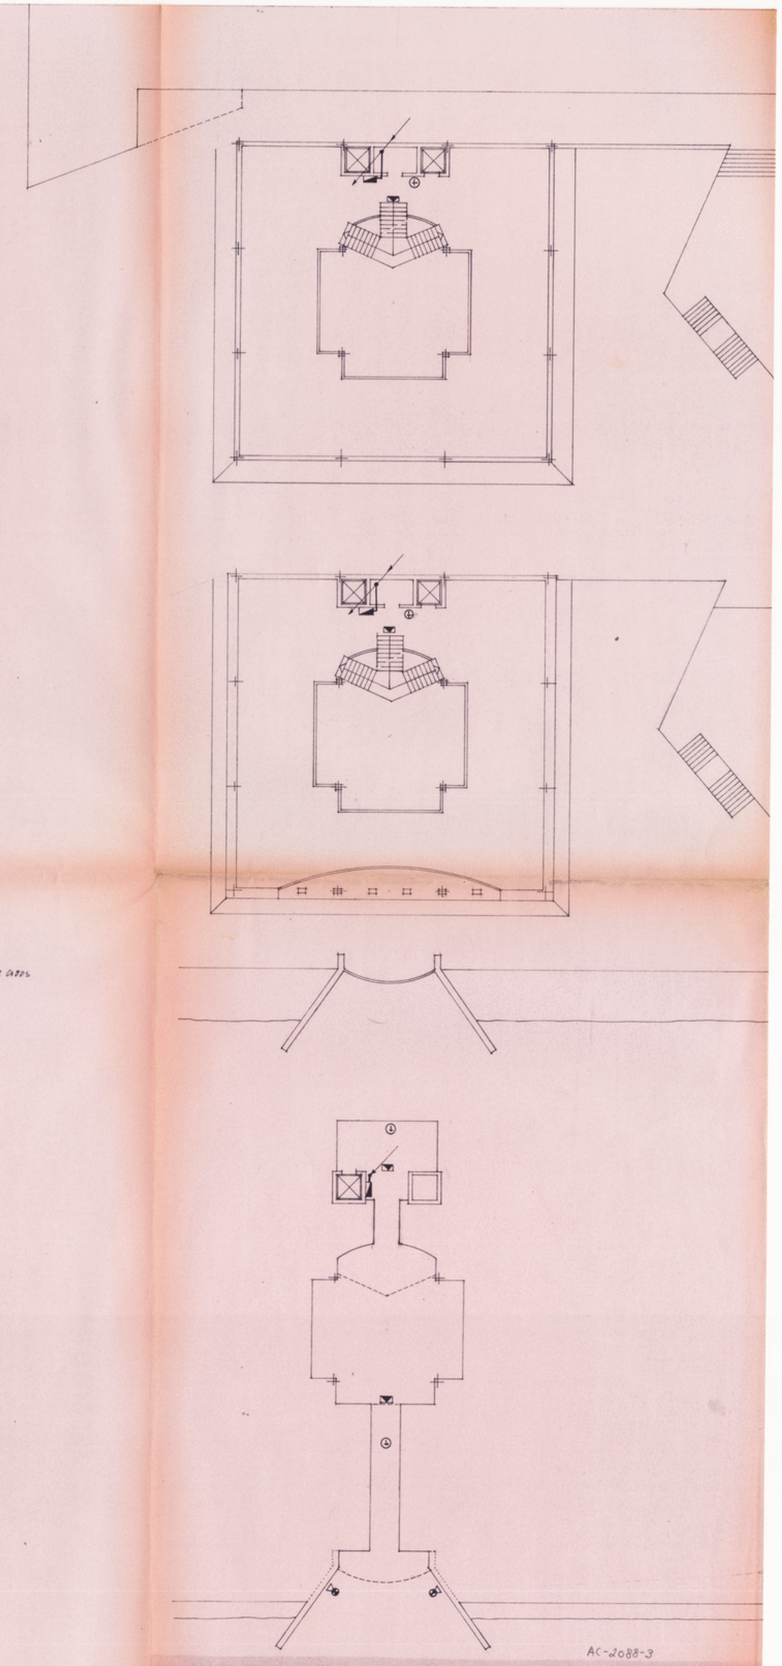

AC-2088-3

F.L.U.P. ELECTRICIDADE | ESC. 1:200 | DEZ 87 | L.C. Teixeira Melo Eng: | **3.1**

U.PORTO arquivo central

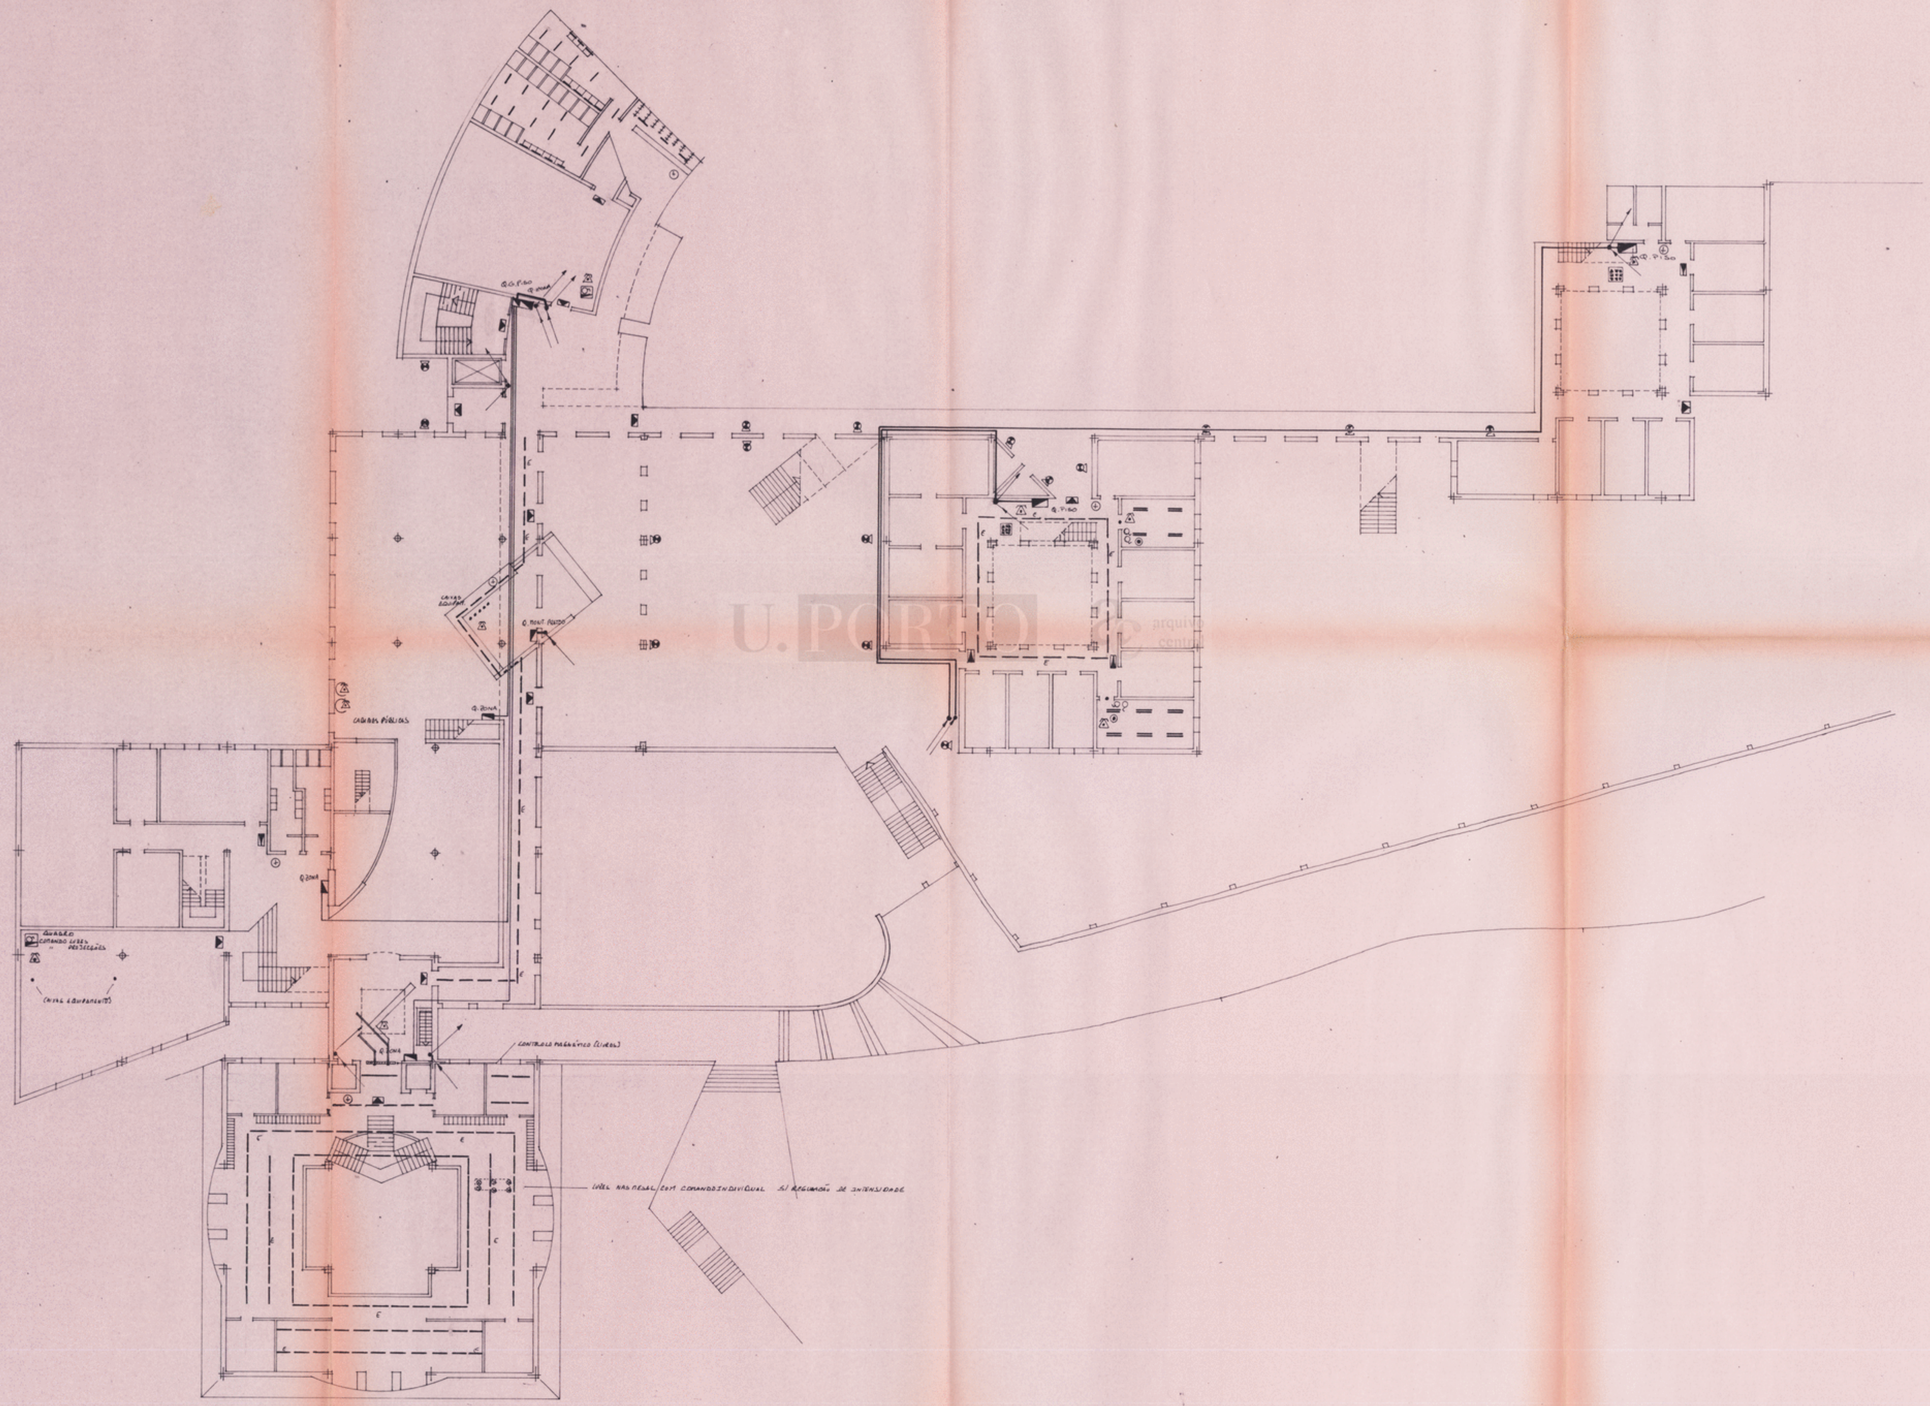

AC-W088-4

F.L.U.P. ELECTRICIDADE | ESC. 1:200 | DEZ 87 | L.C. Teixeira Melo Eng: | **3.2**

U.PORTO arquitectura

U.PORTO

AC-2088-5

F.L.U.P. ELECTRICIDADE ESC. 1:200 DEZ 87 **3.3**
L.C.Teixeira Melo Eng:

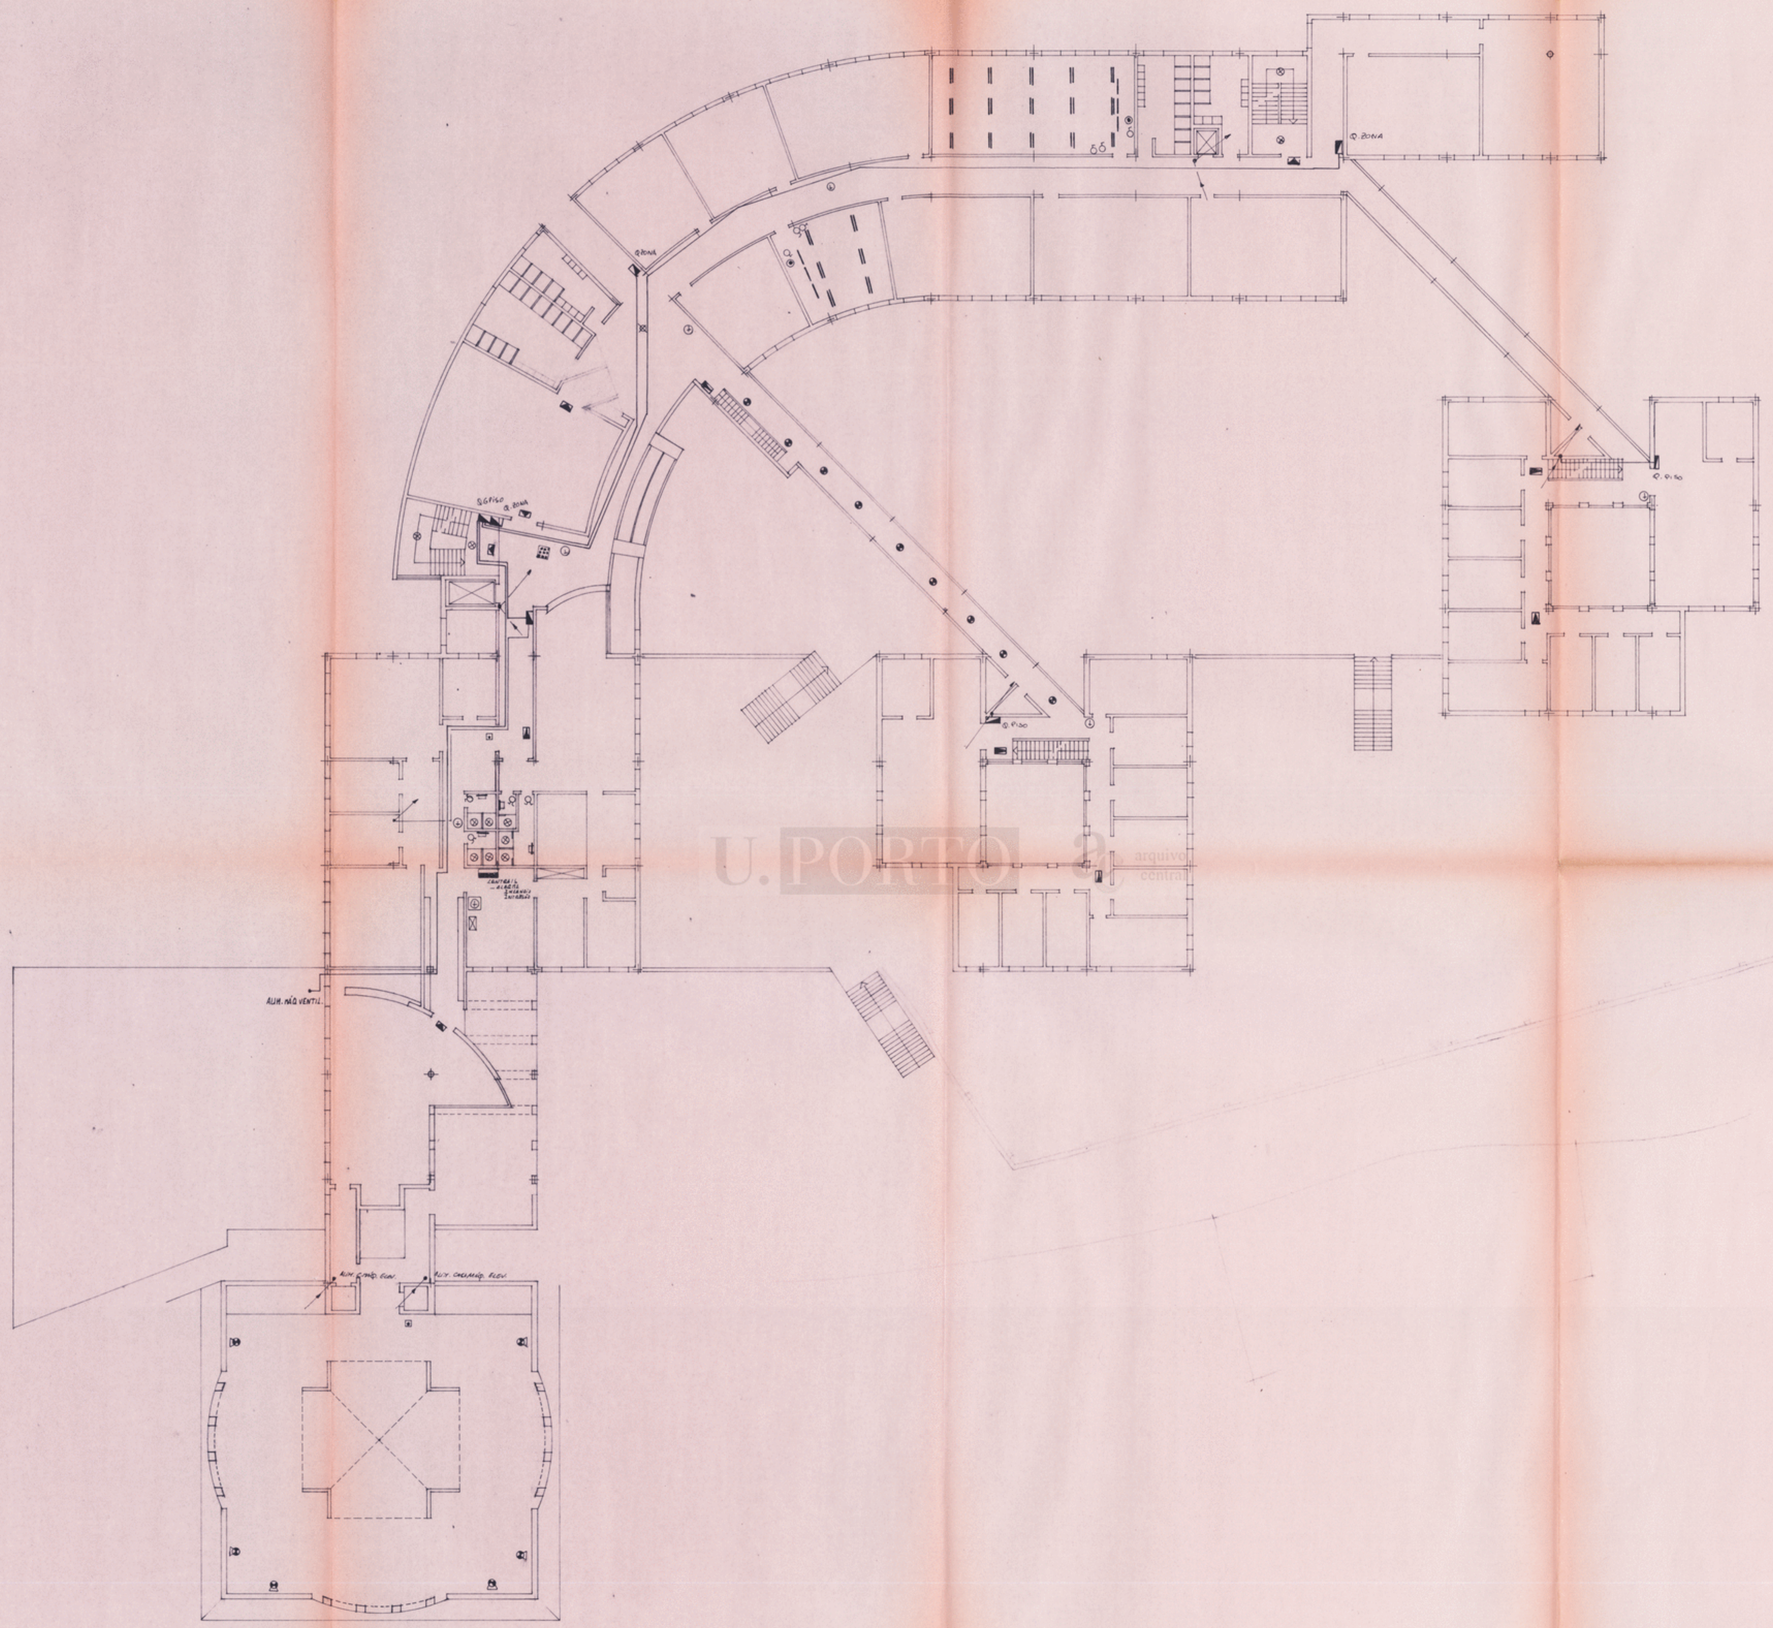

U.PORTO arquivo central

AC-2088-6

F.L.U.P. ELECTRICIDADE | ESC. 1:200 | DEZ 87 | **3.4**

L.C Teixeira Melo Eng:

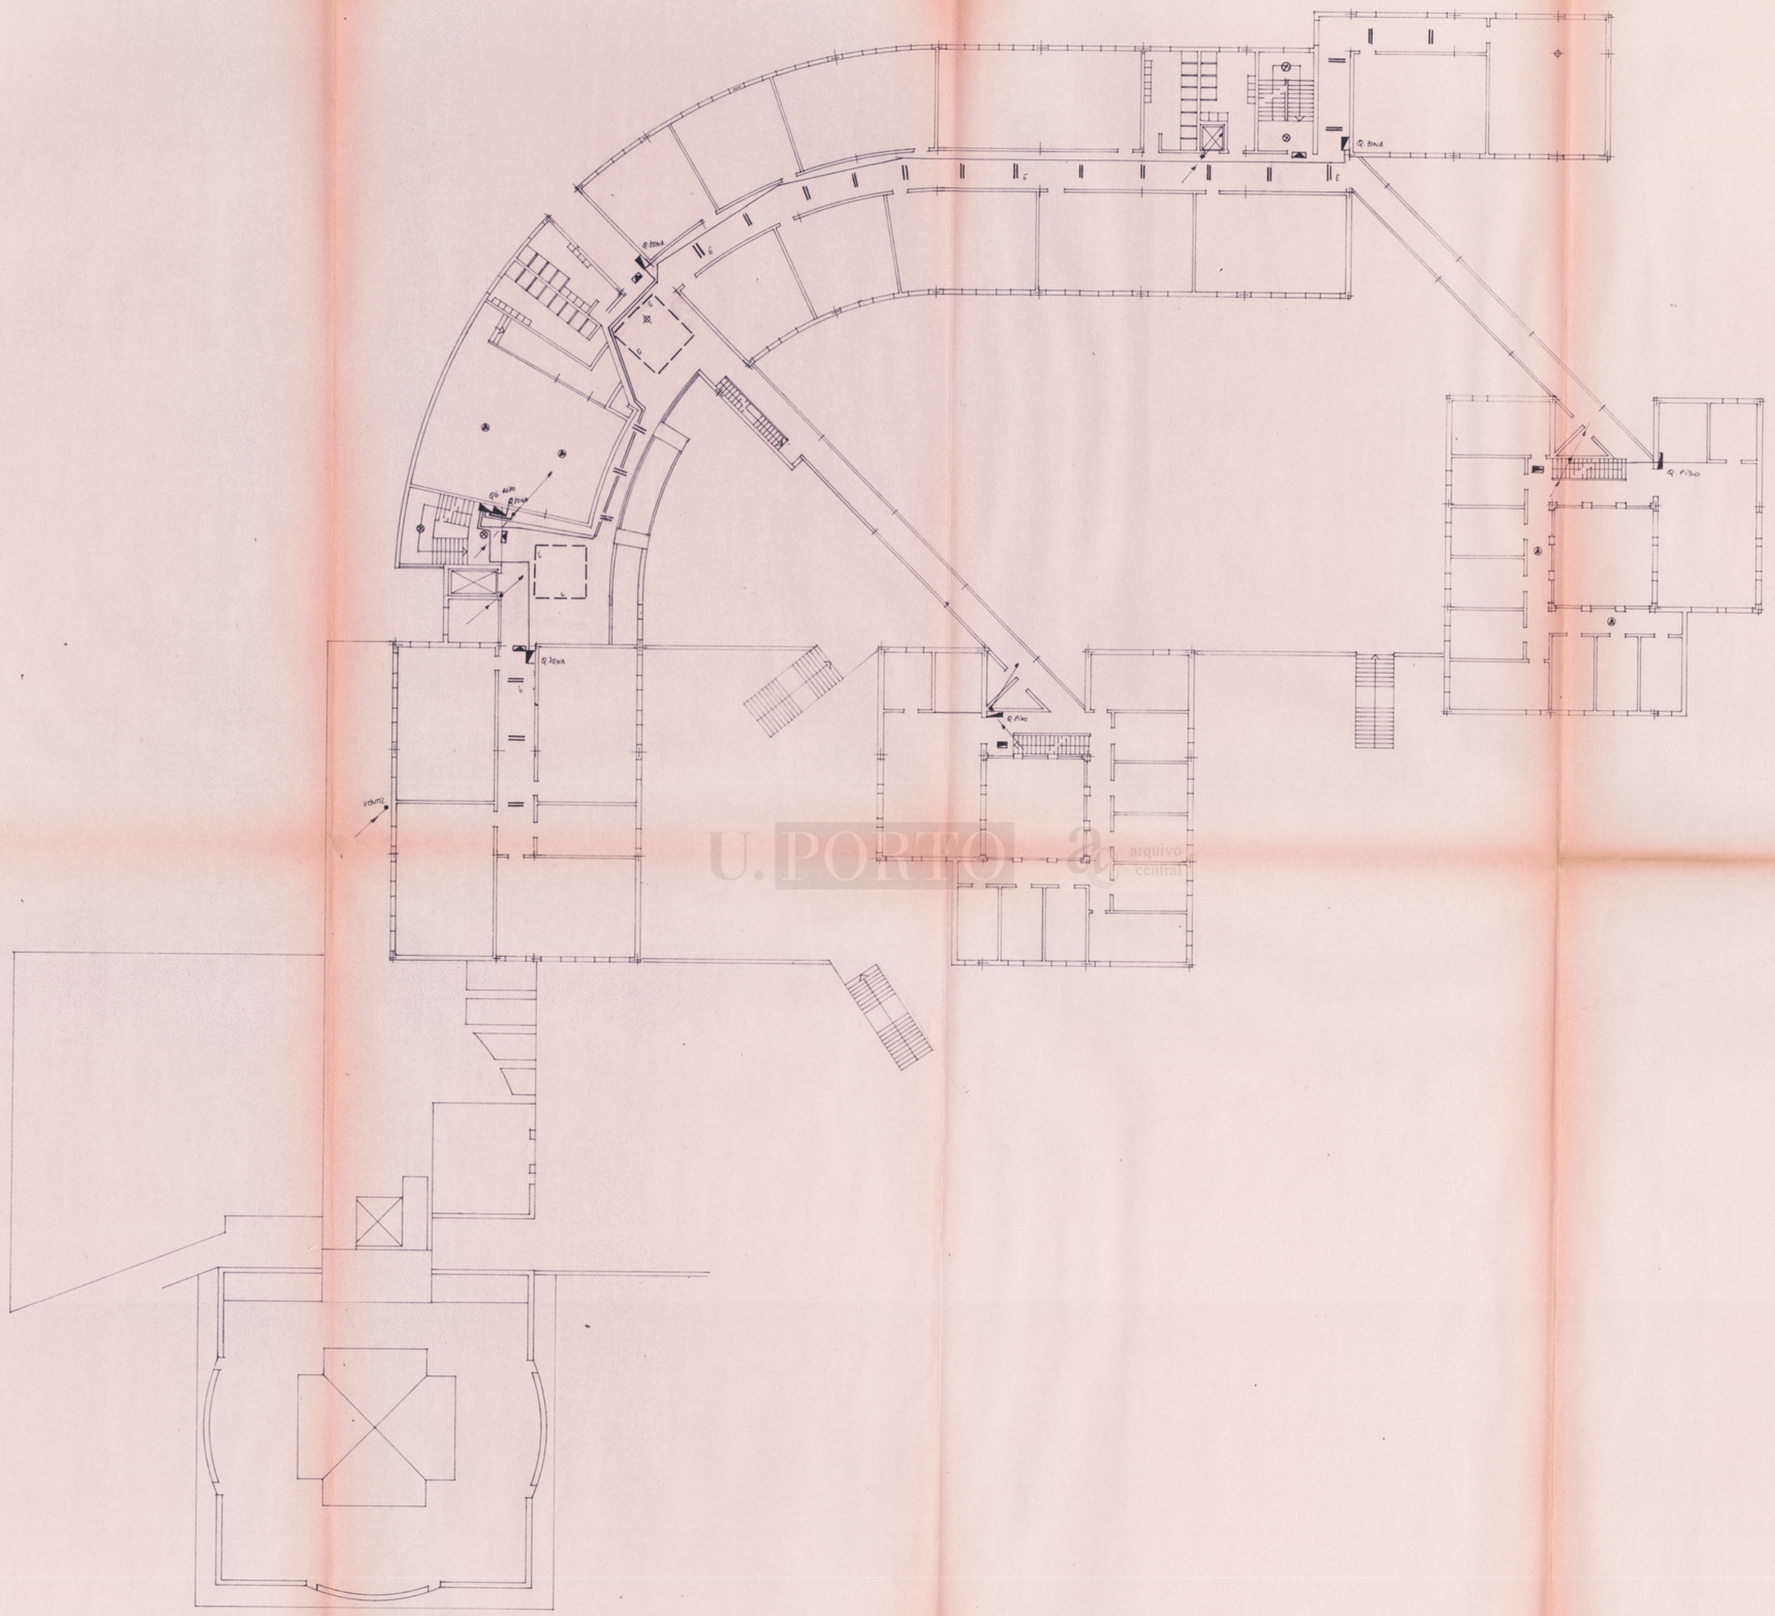

U.PORTO arquivo central

AC-2088-4

F.L.U.P. ELECTRICIDADE ESC.1:200 DEZ 87 **3.5**
L.C eixeira Melo Eng:

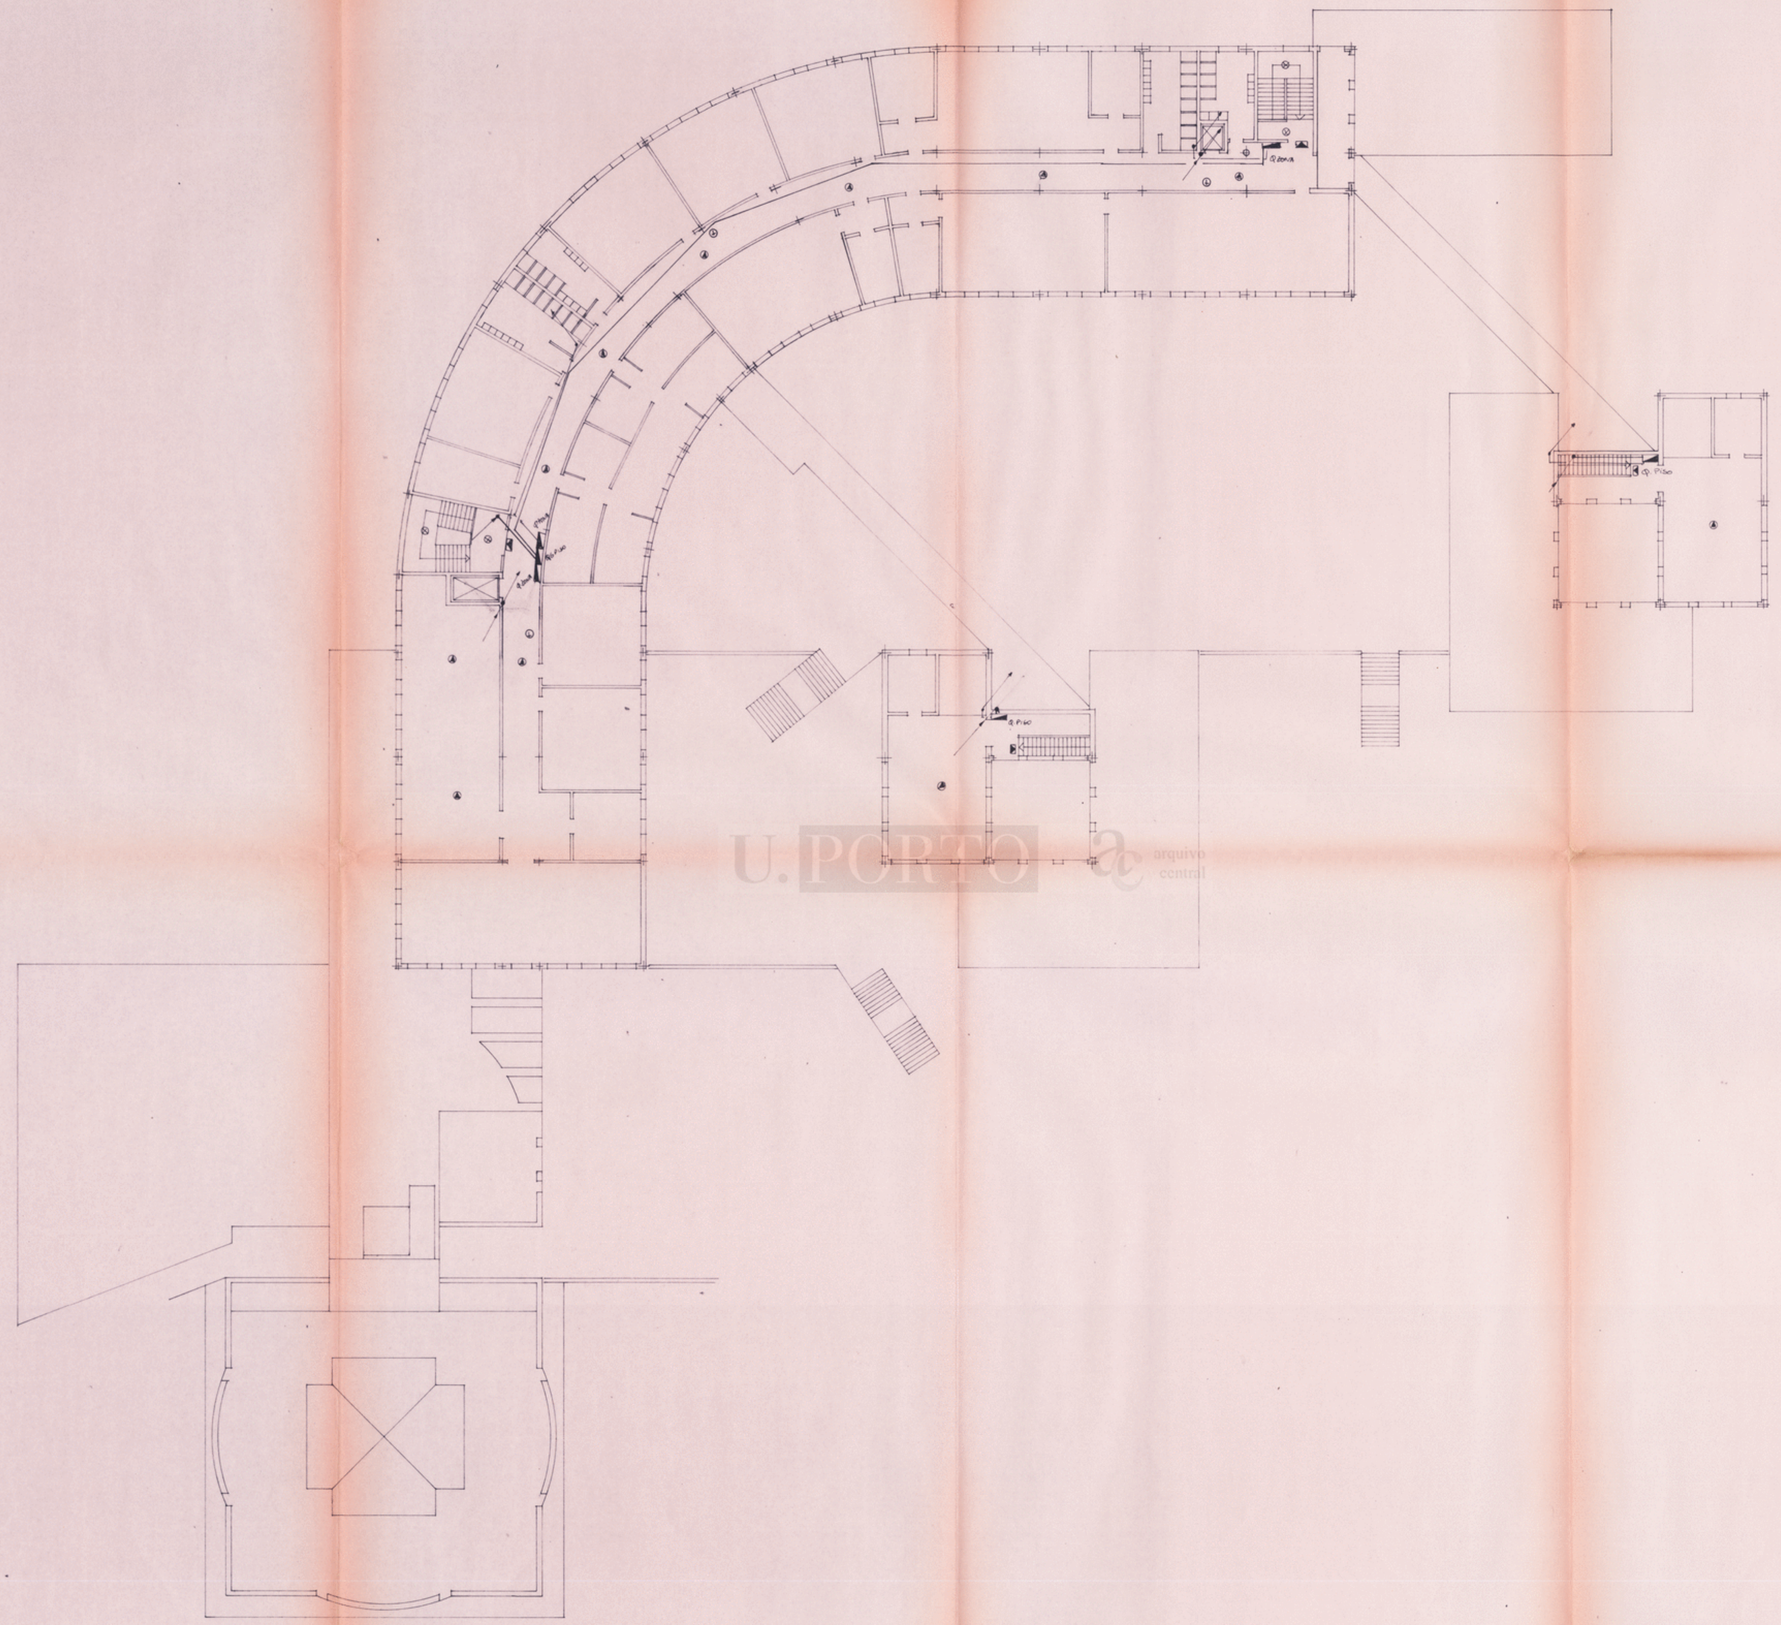

AC-2088-8

F.L.U.P.	ELECTRICIDADE		3.6
	ESC. 1:200	DEZ 87	
	L.C Teixeira Melo Eng:		

po-2088 : 0026

U.PORTO arquivo central

AC-2088-9

F.L.U.P.	ELECTRICIDADE		3.7
	ESC. 1:200	D€Z 87	
	L.C eixeira Melo Eng:		