

**UNIVERSIDADE DO  
PORTO  
REITORIA**

U. PORTO



arquivo  
central

**PASTA N.º** 886



S. H.

Universidade do Porto

Faculdade de Engenharia

APARTADO 211  
4003 PORTO CODEX

A Firma .  
ESMODIL - Estruturas Móveis  
Divisórias, Lda  
Rua Pedro Hispano, 972  
4200 PORTO

Sua referência

Sua Comunicação de

L.º

Nossa referência

N.º

P.º

PORTO

710

28 JAN. 1988

ASSUNTO: "Fornecimento e Montagem de Divisórias para o  
Departamento de Engenharia Mecânica da Facul-  
dade de Engenharia"

Para arquivo de V. Exas junto se remete cópia(s)  
do(s) seguinte(s) auto(s) de medição de trabalhos: *arquivo*

Única situação do fornecimento em epígrafe.

Com os melhores cumprimentos.

O REITOR

(Prof. Doutor Alberto M. S. C. Amaral)



S. R.

Universidade do Porto

Reitoria

APARTADO 211  
4003 PORTO CODEX

A firma  
Esmodil - Estruturas Móveis  
Divisórias, Lda.  
Rua Pedro Hispano 972  
4200 Porto

Sua referência

Sua Comunicação de

L.º

Nossa referência

N.º

P.º

PORTO

399

20 JAN. 1988

ASSUNTO: "Fornecimento e montagem de divisórias para o Departamento de Engenharia Mecânica da Faculdade de Engenharia"

Para arquivo de V. Exas junto se remete cópia(s) do(s) seguinte(s) auto(s) de medição de trabalhos:

Unica situação.

Com os melhores cumprimentos.

O Reitor

(Prof. Doutor Alberto M.S.C. Amaral)



Universidade do Porto

APARTADO 211  
4003 PORTO CODEX

## AUTO DE VISTORIA E MEDIÇÃO DE TRABALHOS

Empreitada "Fornecimento e Montagem de  
Divisórias para o Departamento de En-  
genharia Mecânica da Faculdade de En-  
genharia"

Única Situação

Aos trinta dias do mês de Novembro mil novecentos e oitenta e sete  
compareceram no local onde estão sendo executados os trabalhos que constituem a empreitada acima designada, adju-  
dicada a Esmodil - Estruturas Móveis Divisórias, Ldapor proposta nº 75 / P / U.P. / \_\_\_\_\_, datado de 27 de Novembro de 1987  
na importância de Esc. 337.900\$00+I.V.A. autorizada em 30/11/87o Eng.º Civil Artur Santos Leite  
e o adjudicatário representado por Rosa Maria Gonçalves Lima Amarala fim de, em harmonia com as condições do programa do concurso e condições gerais do respectivo caderno de encargos,  
procederem ao exame e medição dos trabalhos, tendo verificado que se encontram executadas as quantidades de trabalhos  
que constam nas folhas de medição de trabalhos anexas rubricadas pelos intervenientes.

CÓDIGO	DESIGNAÇÃO (RESUMO)	Importância bruta
	Valor do fornecimento	337 900\$00
	I.V.A. - 16%	54 064\$00
		<u>391 964\$00</u>

## DESCONTOS:

.....% para garantia	---	---
0,5.% para C. G. de Aposentações	1.689\$50	
.....	---	
.....	---	
.....	---	1 689\$50
Importância líquida a receber		<u>390 274\$50</u>

Importa na quantia de trezentos e noventa mil duzentos e setenta e quatro escudos  
e cinquenta centavos.E nada mais havendo a tratar se lavrou o presente auto que depois de lido e julgado conforme, vai ser assinado  
pelo funcionário que nele tomou parte e pelo adjudicatário.

O representante da Universidade do Porto,

Artur Santos Leite

O adjudicatário

Rosa Maria Gonçalves Lima Amaral

Visto

Em 22, 12, 19 87

O Reitor


J. Manuel



S. R.

Universidade do Porto

Faculdade de Engenharia

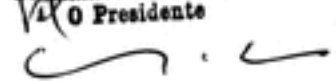**AUTORIZADO**  
em reunião do Conselho Administrativo  
de 30/11/87  
O Presidente  
  
(Alberto M. S. C. Amarel)

*Elaborado auto  
lat.*

Proposta N.º 75 / P / U.P.

Porto, 27/11/87

**ASSUNTO:** "FORNECIMENTO E MONTAGEM DE DIVISÓRIAS PARA O DEPARTAMENTO DE ENGENHARIA MECÂNICA DA FACULDADE DE ENGENHARIA"

- Cap.º 50	Div. 12 .37	C. E. 52.00	337 900\$00
			IVA 16% <u>54 064\$00</u>
			391 964\$00

Tornando-se necessário proceder à montagem de divisórias no Departamento de Engenharia Mecânica da Faculdade de Engenharia, procedeu-se nos termos do estipulado no nº 3 do artº 4º do Decreto-Lei nº 211/79, de 12 de Julho, com as alterações introduzidas pelo Decreto-Lei nº 227/85, de 4 de Julho, à consulta a três casas da especialidade, para execução do trabalho tendo sido recebidas as seguintes propostas:

.../...



S. R.

Universidade do Porto  
Reitoria

.../...

- ESMODIL - Estruturas Móveis Divisórias, Ld<sup>a</sup>.... 337 900\$00
- MOVIDEC - Móveis Metálicos e Decoração, Ld<sup>a</sup>.... 378 550\$00
- ORGANORTE - Sistema de Organização e Equipamentos de Escritório, -Ld<sup>a</sup>-..... 365 900\$00

Da análise das propostas, verifica-se que a mais vantajosa aos interesses do Estado é a da Firma:

-ESMODIL-Estruturas Móveis Divisórias, Ld<sup>a</sup>, no valor de Esc. 337 900\$00, a qual se compromete a executar o referido trabalho de acordo com o pretendido e apresentando o preço mais baixo.

Assim, tem-se a honra de sugerir a V.Ex<sup>a</sup>., que a empreitada seja adjudicada à referida Firma, pelo valor de Esc. 337 900\$00, com dispensa de contrato escrito, uma vez que o valor não ultrapassa o limite fixado na alínea b) do n<sup>o</sup> 1 do art<sup>o</sup>8<sup>o</sup> dos diplomas atrás citados.

O presente encargo de Esc. 391 964\$00 (I.V.A. incluído), tem cabimento nas disponibilidades da rubrica orçamental em referência.

*Galantina Castro*  
(Galantina Castro)

Ao

Magnífico Reitor da Universidade do Porto

# ESMODIL

- Estruturas Móveis Divisórias, Lda.

RUA DE PEDRO HISPANO 972  
TELEFONES 817809 / 817834 / 816058  
4200 PORTO

Armazém:  
RUA DE PEDRO HISPANO 862

Capital Social 3.000.000\$00  
N.º Reg. Cons. Porto 37514



N/ REF.ª C.1333/87

V/ REF.ª

DATA Porto, 1987-10-27

ASSUNTO:

À  
FACULDADE DE ENGENHARIA DO PORTO  
DEPARTAMENTO DE ENGENHARIA MECANICA  
Rua dos Bragas  
P O R T O


## PROPOSTA

A empresa ESMODIL - Estruturas Móveis Divisórias, Lda., com sede na Rua Pedro Hispano, 972 - Porto, depois de ter tomado conhecimento de "Fornecimento e Montagem de Divisórias para o Departamento de Engenharia Mecânica da Faculdade de Engenharia", a que se refere a consulta efectuada, obriga-se a executar todos os trabalhos que constituem esse fornecimento, em conformidade com o Caderno de Encargos, pelo preço global de Esc:- 337.900\$00 (Trezentos e trinta e sete mil e novecentos escudos), que não inclui o imposto sobre o valor acrescentado, e no prazo de 30 dias.

A quantia supra acrescerá o imposto sobre o valor acrescentado à taxa legal em vigor.

Mais declara que renuncia a foro especial e se submete em tudo o que respeite à execução do seu contrato, ao que se achar prescrito na legislação portuguesa em vigor.

Porto, 1987, Outubro, 27

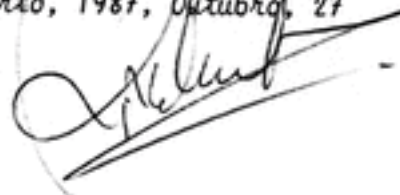

- MÓVEIS DE ESCRITÓRIO
- ESTANTES POR ENCAIXE
- CANTONEIRA PERFURADA
- TECTOS FALSOS
- DIVISÓRIAS DE ALUMÍNIO

A

FACULDADE DE ENGENHARIA  
DO PORTO  
PORTO

N.º REF. AM/87

V.º REF.

DATA Porto, 25 de Setembro de 1987

ASSUNTO

## P R O P O S T A

A EMPRESA - MOVIDEC "móveis metálicos e decoração, lda. c/ sede na Rua do Moreira, 147 - 4000 Porto, depois de ter tomado conhecimento de: Fornecimento e Montagem de Divisórias para o Departamento de Engenharia Mecânica da Faculdade de Engenharia, a que se refere a consulta efectuada, obriga-se a executar todos os trabalhos que constituem esse fornecimento, em conformidade c/ o Caderno de Encargos, pelo preço global de 378.550\$00 - Trezentos e setenta e oito mil quinhentos e cinquenta escudos -, que não inclui o imposto sobre o valor acrescentado, e no prazo de 30 dias.

A quantia supra acrescera o imposto sobre o valor acrescentado á taxa legal em vigor.

Mais declara que renuncia a foro especial e se submete em tudo o que respeite à execução do seu contrato, ao que se achar prescrito na legislação portuguesa em vigor.

Porto, 25 de Setembro 1987







# ORGANORTE

SISTEMAS DE ORGANIZAÇÕES E EQUIPAMENTOS DE ESCRITÓRIO, LDA.  
SERVIÇOS COMERCIAIS E ADMINISTRATIVOS:  
R. do Campo Alegre, 500 - Tels. 61903/667934 - 4100 Porto - Telex 27111  
SERVIÇOS TÉCNICOS E ARMAZÉM:  
Rua do Vale Formoso, 456 - Telefone 484997 - 4200 Porto

1987-10-04, 12:00:00  
1987-10-04, 12:00:00  
1987-10-04, 12:00:00

- MATERIAL DE ESCRITÓRIO
- COMPUTADORES
- MÁQUINAS DE ESCREVER
- MÁQUINAS DE CALCULAR
- MOBILIÁRIO DE ESCRITÓRIO
- RELÓGIOS DE PONTO
- FOTOCOPIADORES

A  
FACULDADE DE ENGENHARIA DO PORTO  
RUA DOS BRAGAS  
4000 PORTO

VJ Ref.

NJ Ref. AJ - 87

Data 28 de Setembro de 1987

Assunto:

## PROPOSTA

A empresa ORGANORTE SISTEMAS DE ORGANIZAÇÕES E EQUIPAMENTOS DE ESCRITÓRIO, LD<sup>ª</sup>. com sede na R. do Campo Alegre, 500 - 4200 PORTO, depois de ter tomado conhecimento de "FORNECIMENTO E MONTAGEM DE DIVISÓRIAS PARA O DEPARTAMENTO DE ENGENHARIA MECANICA DA FACULDADE DE ENGENHARIA", a que se refere a consulta efectuada, obriga-se a executar todos os trabalhos que constituem esse fornecimento, em conformidade com o Caderno de Encargos, pelo preço global de Esc:- 365.900\$00 "TREZENTOS E SESSENTA E CINCO MIL NOVECENTOS ESCUDOS", que não inclui o imposto sobre o valor acrescentado, e no prazo de 30 dias.

A quantia supra acrescerá o imposto sobre o valor acrescentado à taxa legal em vigor.

Mais declara que renuncia a foro especial e se submete em tudo o que respeite à execução do seu contrato, ao que se achar prescrito na legislação portuguesa em vigor.

Porto, 28 de Setembro de 1987



S. R.

Universidade do Porto

Feitoria

Proposta N.º 75

/ P / U.P.

Porto, 27/11/87

ASSUNTO: "FORNECIMENTO E MONTAGEM DE DIVISÓRIAS PARA O  
DEPARTAMENTO DE ENGENHARIA MECÂNICA DA FACUL-  
DADE DE ENGENHARIA"

-Cap.º 50	Div. 12 .37 c. e. 52.00 .	337 900\$00
		IVA 8% <u>54 064\$00</u>
		391 964\$00

Tornando-se necessário proceder à montagem de divisórias no Departamento de Engenharia Mecânica da Faculdade de Engenharia, procedeu-se nos termos do estipulado no nº 3 do artº 4º do Decreto-Lei nº 211/79, de 12 de Julho, com as alterações introduzidas pelo Decreto-Lei nº 227/85, de 4 de Julho, à consulta de três casas da especialidade, para execução do trabalho tendo sido recebidas as seguintes propostas:

.../...



S. R.

Universidade do Porto  
Reitoria

.../...

- ESMODIL - Estruturas Móveis Divisórias, Ld<sup>a</sup>.... 337 900\$00
- MOVIDEC - Móveis Metálicos e Decoração, Ld<sup>a</sup>.... 378 550\$00
- ORGANORTE - Sistema de Organização e Equipamentos de Escritório, -Ld<sup>a</sup>-..... 365 900\$00

Da análise das propostas, verifica-se que a mais vantajosa aos interesses do Estado é a da Firma:

-ESMODIL-Estruturas Móveis Divisórias, Ld<sup>a</sup>, no valor de Esc. 337 900\$00, a qual se compromete a executar o referido trabalho de acordo com o pretendido e apresentando o preço mais baixo.

Assim, tem-se a honra de sugerir a V.Ex<sup>a</sup>., que a empreitada seja adjudicada à referida Firma, pelo valor de Esc. 337 900\$00, com dispensa de contrato escrito, uma vez que o valor não ultrapassa o limite fixado na alínea b) do nº 1 do artº8º dos diplomas atrás citados.

O presente encargo de Esc. 391 964\$00 (I.V.A. incluído), tem cabimento nas disponibilidades da rubrica orçamental em referência.

*lcs.*  
(Galantina Castro)

Ao  
Magnífico Reitor da Universidade do Porto

**ESMODIL**

- Estruturas Móveis Divisórias, Lda.

RUA DE PEDRO HISPANO 872  
TELEFONES 817800 / 817834 / 810058  
4200 PORTOArmazém:  
RUA DE PEDRO HISPANO 862 - TEL. 815284  
Contribuinte N.º 501 374 442

REF.:

V/ Requisição \_\_\_\_\_

Proposta de Compra 703/87

Guia de ~~REMOÇÃO~~ Saída, 3174 e 3175

DATA 30 / 11 / 87

**Factura N.º 3073**Capital Social 3.000.000\$00  
N.º Reg. Cons. Porto 37314

EXMO(S) SENHOR(ES)

REITORIA DA UNIVERSIDADE DO PORTO

Apartado 211

4003 PORTO CODEX

N.º. Cont:- 501 413 197

DESIGNAÇÃO DO PRODUTO	QUANT.	PREÇO UNITARIO	PREÇO GLOBAL
<u>VALOR REFERENTE A:</u>  Nosso Orçamento N.º. A3.209/87 - Divisórias			337.900\$00

- Pagamento imediato  
 A 30 dias  
 Letra aceite

TOTAL PREÇO GLOBAL 337.900\$00  
IVA 16% 54.064\$00

**TOTAL** 391.964\$00

No caso de litígio o foro competente é o do Porto.

**ESMODIL**- Estruturas Móveis Divisórias, Lda. **DUPLICADO**RUA DE PEDRO HISPANO 972  
TELEFONES 817900 / 817834 / 816008  
4300 PORTOArmazém:  
RUA DE PEDRO HISPANO 862 - TEL. 815284  
Contribuinte N.º 501 374 442Capital Social 3.000.000\$00  
N.º Reg. Cons. Porto 37314**Factura N.º 3073**

REF.:

V/ Requisição \_\_\_\_\_

Proposta de Compra 703/87Guia de ~~Requisição~~ Saída, 3174 e 3175DATA 30 / 11 / 87

EXMO(S) SENHOR(ES)

REITORIA DA UNIVERSIDADE DO PORTO  
Apartado 211  
4003 PORTO CODEX

N.º Cont:- 501 413 197

DESIGNAÇÃO DO PRODUTO	QUANT.	PREÇO UNITARIO	PREÇO GLOBAL
<u>VALOR REFERENTE A:</u>  Nosso Orçamento N.º. A3.209/87 - Divisórias			337.900\$00

- Pagamento imediato  
 A 30 dias  
 Letra aceite

TOTAL PREÇO GLOBAL  
IVA 16%

337.900\$00

54.064\$00

TOTAL

391.964\$00

No caso de litigio o foro competente é o do Porto.

U. PORTO

ac


arquivo  
central

Luídes:

Agradeço que verifique se esta  
divisão necessita de uma descrição  
diferente para entrar na rubrica  
de manutenção (reparação?) para  
pedirmos ao fornecedor que dê outra  
relação.

Na terça-feira falso curso

Cumprimentos

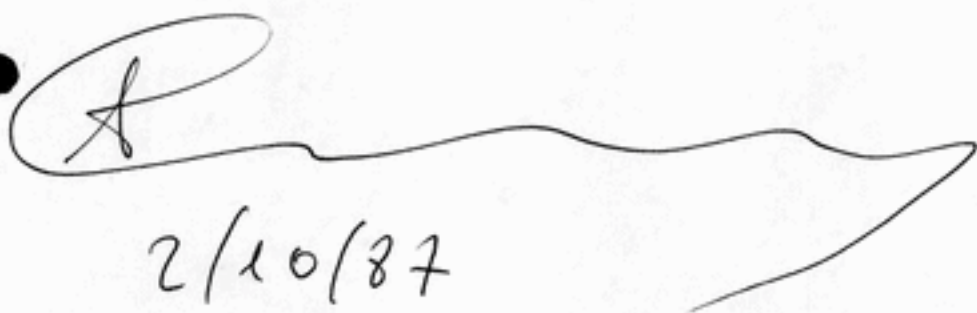

2/10/87

N/ REF.ª Orçt.º N.A3.209/87

V/ REF.ª

DATA Porto, 1987-09-29

ASSUNTO:

A

FACULDADE DE ENGENHARIA DO PORTO  
DEPARTAMENTO DE ENGENHARIA MECANICA  
RUA DOS BRAGAS  
PORTO

Exmos. Senhores:

Com os n/ melhores cumprimentos, serve a presente p/ submeter á v/ apreciação o n/ melhor preço p/ a construção e montagem de uma divisória segundo os dados facultados por V.Exas. ao Sr. Alberto Soares.

MEMÓRIA DESCRITIVA

1 - DIVISÓRIA DE ALUMINIO - A estrutura será construída c/ perfis de alumínio de secção 80 X 34 m/m ligados entre si por meio de gar-ras em aço.

Os perfis serão revestidos c/ capas de alumínio anodizado á côr natural, e fixas directamente á estrutura sob pressão.

Para revestimento foram considerados:

a) DIVISÓRIA A

- até á altura de 1 metro painéis duplos em aglomerado folheado a mogno.
- de 1 metro até 2 metros, vidro simples de 4 m/m de espessura.
- de 2 metros até ao total da altura painéis duplos em aglomera-do folheado a mogno.

b) DIVISÓRIA B

- Painéis duplos em aglomerado folheado a mogno em toda a altura.
- c) Os acessos ao interior serão feitos através de uma porta de du-as folhas em cada divisória, com dimensões de 2000 X 8000 e 2000 X 400.

JA/MA

/...

/...

Todos os painéis e portas terão um acabamento a verniz celuloso dado sobre camada tapa poros.

CUSTOS:

DIVISORIA DE ALUMINIO ..... 337.900\$00

Este valor está sujeito ao IVA de 16%.

CLAUSULAS:

- 1 - CONDIÇÕES DE PAGAMENTO - Habituais para o Estado.
- 2 - PRAZO DE ENTREGA - A combinar com V.Exas.
- 3 - VALIDADE DA PROPOSTA - 30 dias.

arquivo  
central

Sendo o que se nos oferece de momento e na expectativa do que o assunto lhes possa oferecer, aproveitamos a oportunidade para endereçar cordiais cumprimentos e nos subscrevermos com elevada estima e consideração,

De V. Exas.  
Muito Atenciosamente



JA/MA.



- MÓVEIS DE ESCRITÓRIO
- ESTANTES POR ENCAIXE
- CANTONEIRA PERFURADA
- TECTOS FALSOS
- DIVISÓRIAS DE ALUMÍNIO

Á  
FACULDADE DE ENGENHARIA  
DO PORTO  
PORTO

Nº REF. AM/87

Vº REF.

DATA PORT, 25 de Setembro de 1987

ASSUNTO CONSTRUÇÃO DE DIVISÓRIAS

Exmos. Senhores:

Serve a presente para informar V.Exas. do nosso melhor preço para a eventual construção e montagem de uma divisória opaca e opaca/vidro.

DIVISÓRIA EM ALUMÍNIO

Construída com perfis de alumínio de secção 80x34 m/m com capas de alumínio á côr natural que serão fixas aos perfis através de molas.

O revestimento será feito com painéis duplos de aglomerado folheado a mogno envernizados e vidros simples de 4 m/m.

PREÇO:

378.550\$00 (TREZENTOS E SETENTA E OITO MIL QUINHENTOS E CINQUENTA ESCUDOS.)

O valor indicado será acrescido do IVA á taxa de 16%.

PAGAMENTO:

A combinar com V.Exas.

VALIDADE DA PROPOSTA:

15 dias.

Esperando que a n/ proposta mereça a aprovação de V.Exas., ficamos aguardar as v/ prezadas ordens e entretanto subscrevemo-nos com consideração,

De V. Exas.

Atentamente





# ORGANOORTE

SISTEMAS DE ORGANIZAÇÕES E EQUIPAMENTOS DE ESCRITÓRIO, LDA.

Rua do Vale Formoso, 430/456 — 4200 Porto

Telefone 484997 — Telex 27111 ORGPOR P

- Computadores-NORTH STAR
- Máquinas de escrever-BROTHER
- Máquinas de calcular-PRECISA
- Mobiliário de escritório-GAMSTYL
- Relógios de ponto-DIMEP
- Fotocopiadores-UTAX

À

FACULDADE DE ENGENHARIA DO PORTO

RUA DOS BRAGAS

4000 PORTO

VJ Ref.

NJ Ref. AJ - 87

Data 28 de Setembro de 1987

Assunto: Construção divisória opaca

Exmos. Senhores:

Com os n/ cumprimentos vimos por este meio apresentar a nossa melhor proposta para a construção e montagem de uma divisória opaca.

- A divisória será construída com perfis de alumínio com uma secção de 80X34 m/m revestidas c/ capas de alumínio anodizado à cor natural.
- O revestimento entre pilares será feito c/ painéis de aglomerado folheado a mogno e levando uma camada de tapa poros a posterior envernizamento.

VALOR DA PROPOSTA .....365.900\$00

Este valor será acrescentado do I.V.A de 16%.

FORMA DE PAGAMENTO: A combinar c/ V.Exas.

VALIDADE DA PROPOSTA: 30 dias.




Esperando que a n/ proposta seja aprovada por V.Exas. nos despedimos aguardando as v/ prezadas notícias,

De V. Exas.

Muito Atenciosamente

JP/MR.

po-886 : 0019

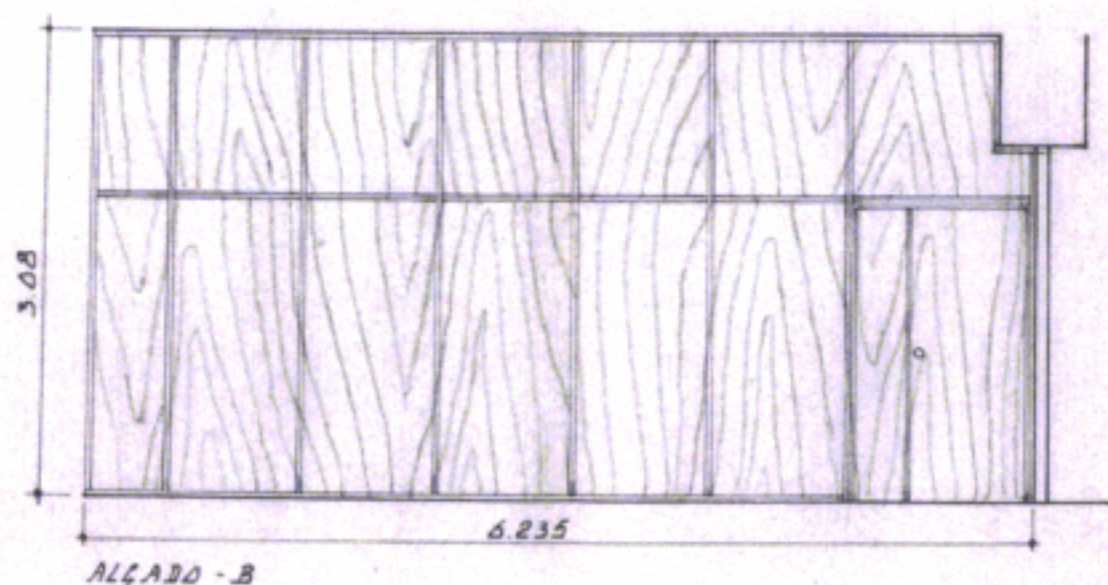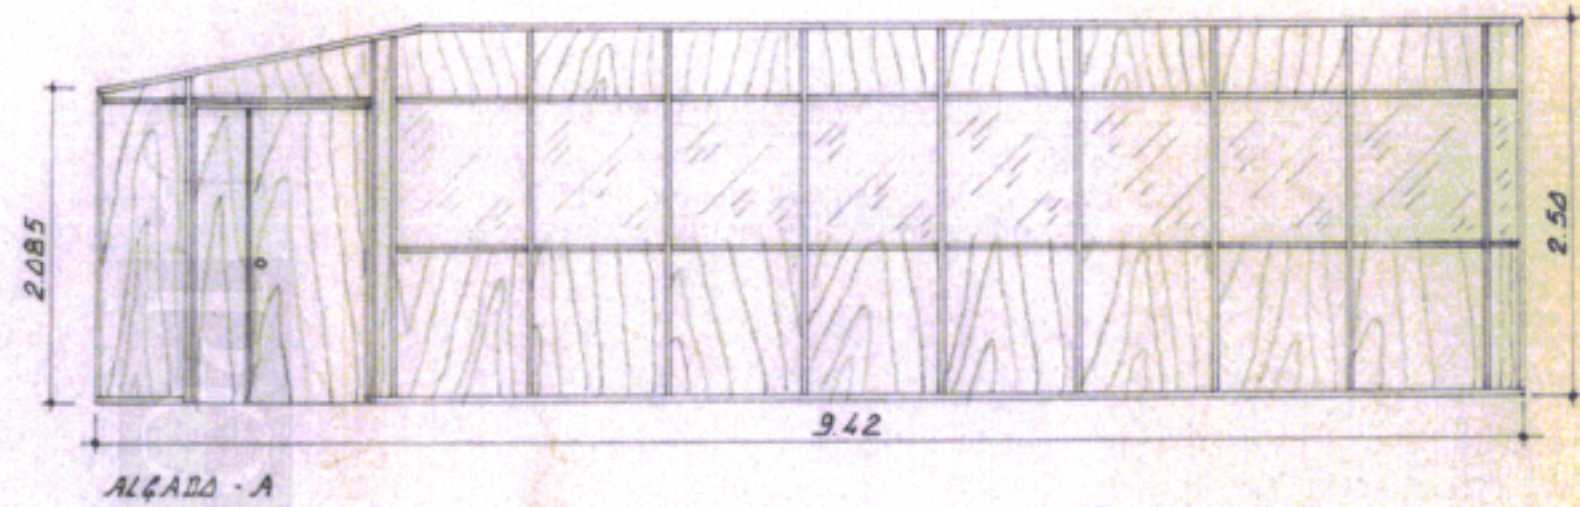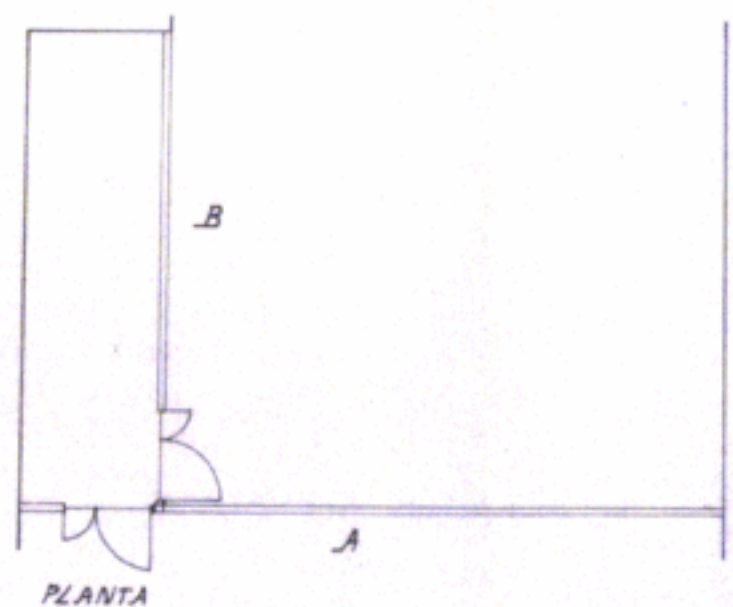

PORTO

arquivo central

AC-886-1

<b>ESMODIL</b>		AMADO, GOMES & CA LDA RUA DE PEDRO HISPANO 972 TELEFONES 817809 / 817834 4200 PORTO	DESENHO N.º 1
GÉNERO DE TRABALHO: <i>DIVISÓRIAS</i>		DESENHOU: <i>J. Antunes</i>	ORÇAMENTO N.º A3-209/87
CLIENTE: <i>FACULDADE DE ENGENHARIA DO PORTO</i>		CALCULOU:	ESCALA 1/100 - 1/50
		DATA: 25-9-87	