

**UNIVERSIDADE DO  
PORTO**

U. PORTO **REITORIA**

 arquivo  
central

PASTA N.º 2675

# LEVANTAMENTO DOS RECURSOS FÍSICOS DAS INSTITUIÇÕES UNIVERSITÁRIAS. LOCALIZAÇÃO

DESIGNAÇÃO DA INSTITUIÇÃO UNIVERSITÁRIA UNIVERSIDADE  
DO PORTO

ENDEREÇO OFICIAL DA REITORIA RUA D. MANUEL II  
PORTO

## LOCAIS DE FUNCIONAMENTO-TERRENOS INVENTARIADOS


- POLO 1
- POLO 2
- POLO 3
- 
- 
- 
- 
- 
- 
- 
- 
- 
- 
- 
- 
- 
- 
- 
- 
- 



NOTA - No caso de o nº de terrenos ser superior ao admitido por esta ficha, utilize as que forem necessárias

IMPLANTAÇÃO NA CIDADE

2

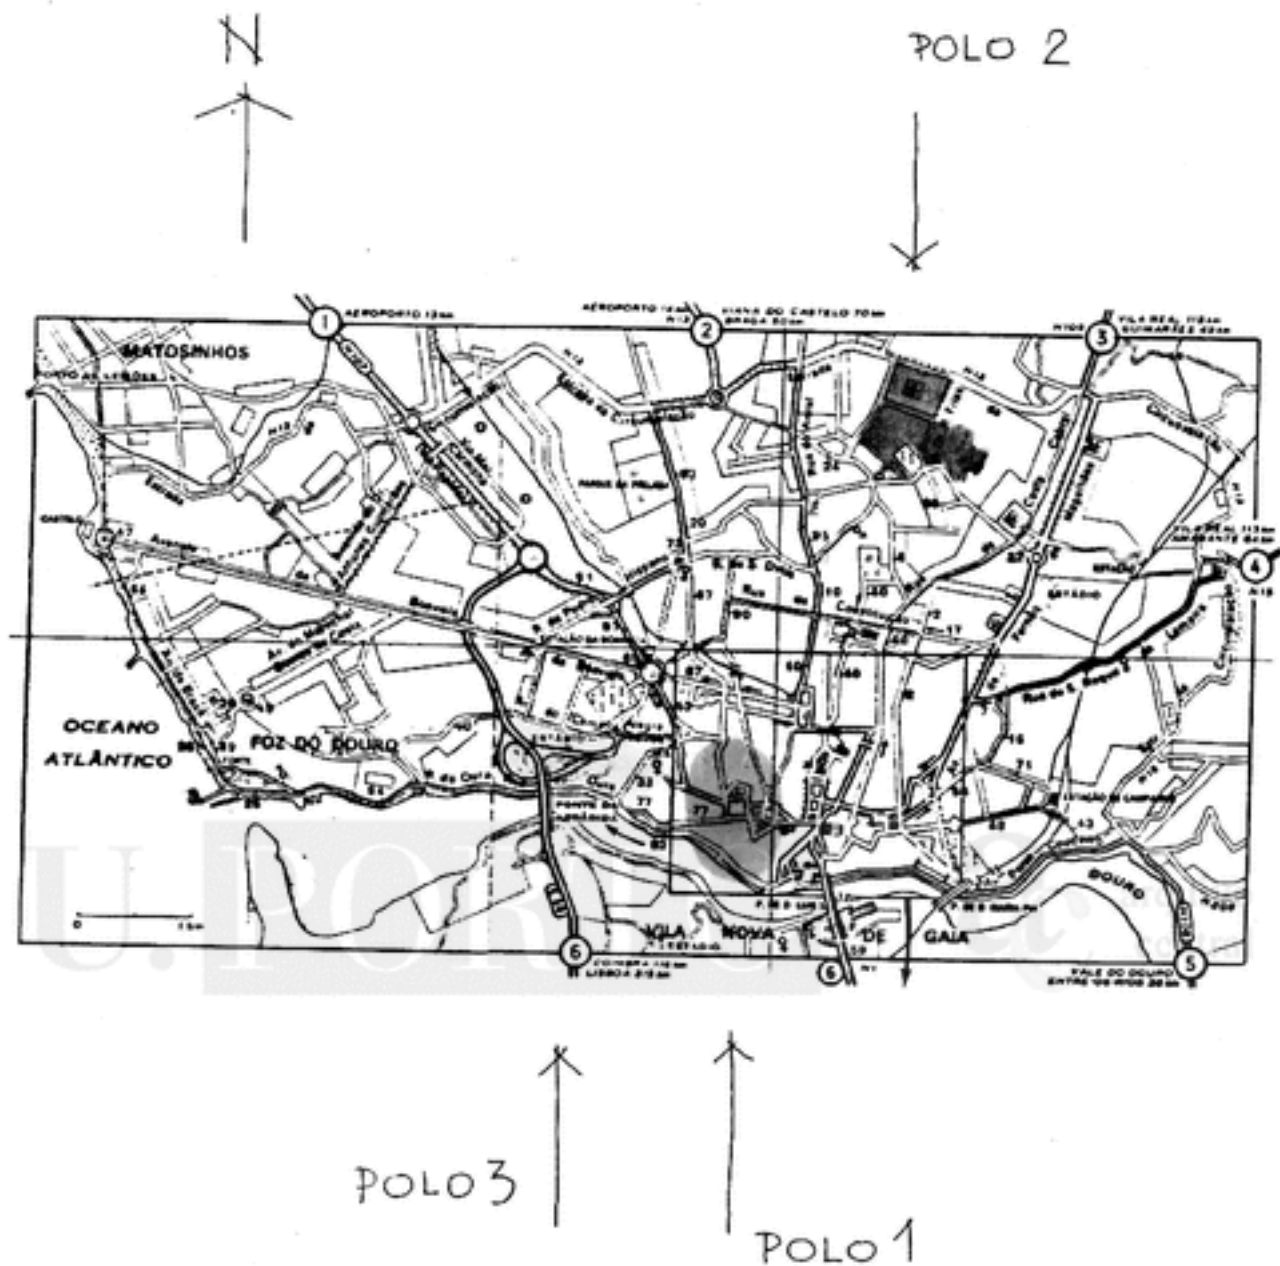


OBS. \_\_\_\_\_  
\_\_\_\_\_  
\_\_\_\_\_

# LEVANTAMENTO DOS RECURSOS FÍSICOS DAS INSTITUIÇÕES UNIVERSITÁRIAS . 2 TERRENOS

## IDENTIFICAÇÃO

1 POLO 1

## LOCALIZAÇÃO (DE ACOR

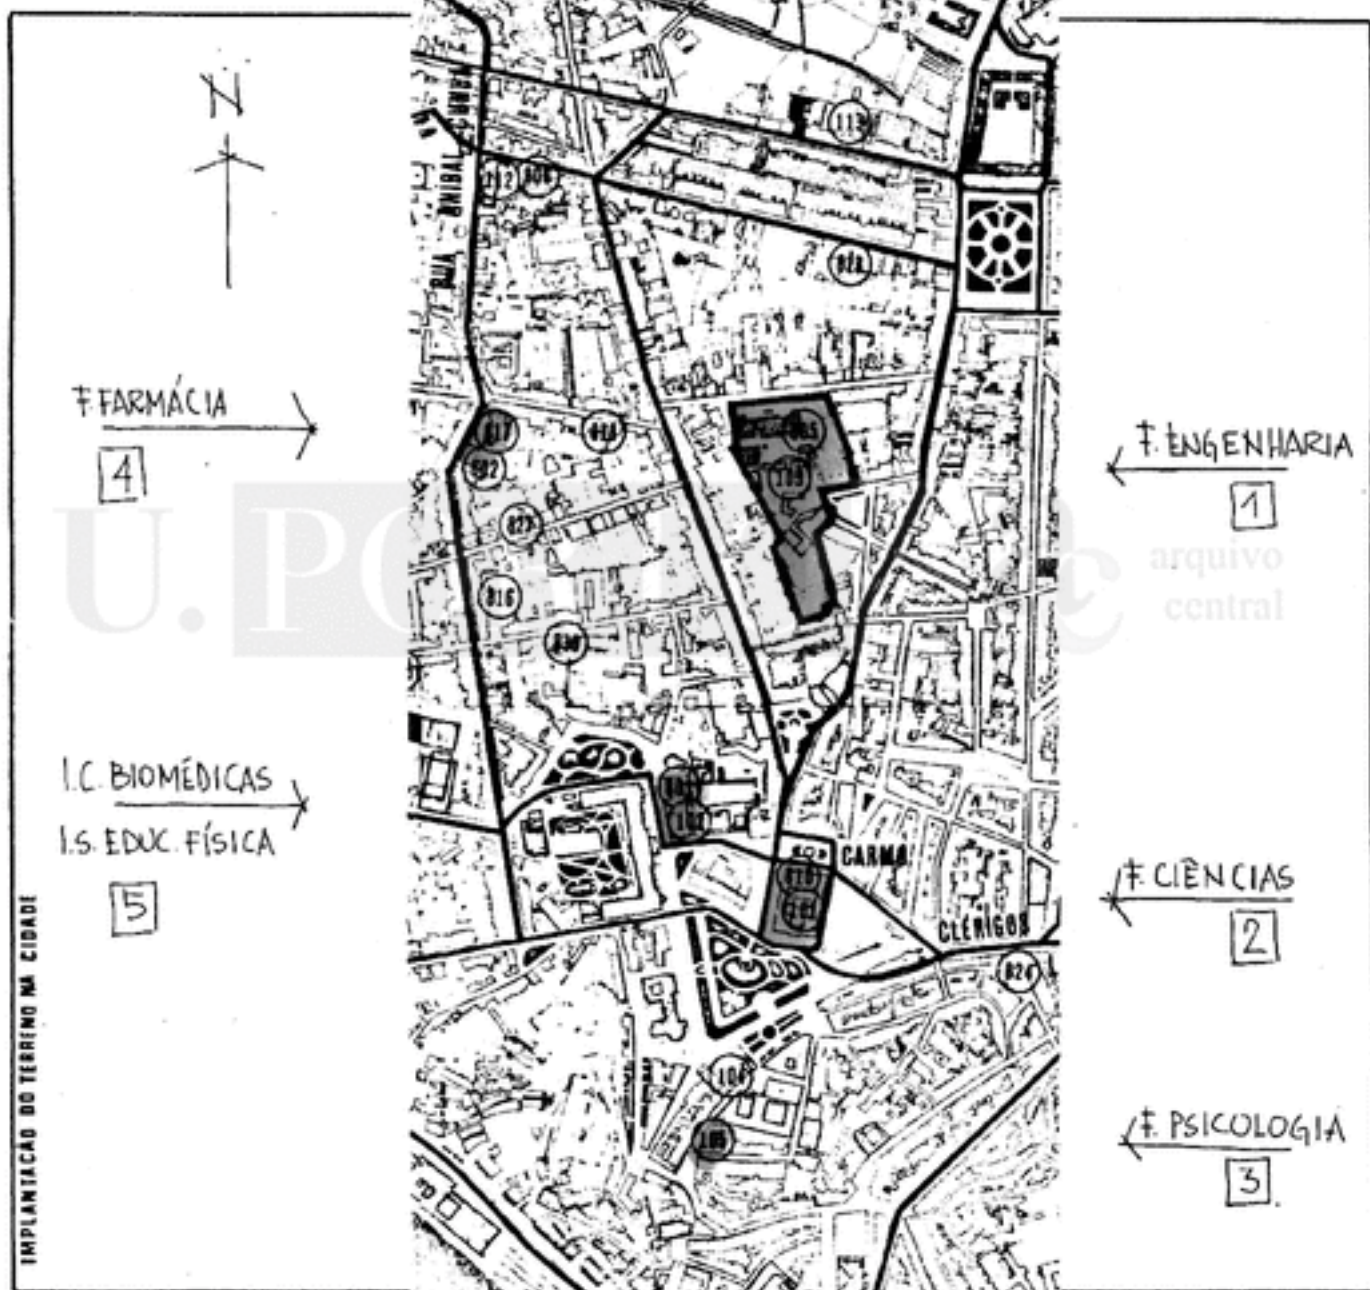

## ENTIDADE PROPRIETÁ

- ESTADO
- ESTADO (cedido)
- MUNICIPAL

- MUNICIPAL (cedido)
- MUNICIPAL (alugado)
- ENTIDADE PÚBLICA (cedido)

- ENTID. PÚBLICA AL.
- PRIVADO (cedido)
- PRIVADO (alugado)

UTILIZAÇÃO

ESTABELECIMENTOS DE ENSINO UNIVERSITÁRIO F. ENGENHARIA + F. CIÊNCIAS + F. PSICOLOGIA + F. FARMÁCIA + I. C. BIOMÉDICAS ABEL SALAZAR + I. SUP. EDUC. FÍSICA

TEM UTILIZAÇÃO NÃO ESCOLAR  NÃO  SIM  
(em caso afirmativo especifique)

ÁREAS

ÁREA TOTAL DO TERRENO \_\_\_\_\_

ÁREA OCUPADA COM EDIFÍCIOS \_\_\_\_\_

Nº DE EDIFÍCIOS

Nº TOTAL DE EDIFÍCIOS NO TERRENO

DESTES QUANTOS SÃO UTILIZADOS PELA UNIVERSIDADE

identifique a sua utilização

1 F. ENGENHARIA

2 F. CIÊNCIAS

3 F. PSICOLOGIA

4 F. FARMÁCIA

5 I. C. BIOMÉDICAS ABEL SALAZAR + I. SUP. EDUCAÇÃO FÍSICA  
numerar os edifícios na planta + arquivo

EQUIPAMENTOS ESPECÍFICOS NO TERRENO

CANTINA  TEM  NÃO TEM

INSTALAÇÕES DESPORTIVAS  TEM  NÃO TEM

OUTROS - especifique \_\_\_\_\_

VEDAÇÃO

INEXISTENTE  INCOMPLETA OU EM MAU ESTADO CONS.  COMPLETA E EM BOM ESTADO

INSTAÇÕES E SERVIÇOS

ÁGUA CANALIZADA

NÃO TEM <input type="checkbox"/>	MAU <input type="checkbox"/>	REG <input type="checkbox"/>	BOM <input type="checkbox"/>
TEM REDE PRÓPRIA <input type="checkbox"/>	<input type="checkbox"/>	<input type="checkbox"/>	<input type="checkbox"/>
TEM REDE PÚBLICA <input checked="" type="checkbox"/>	<input checked="" type="checkbox"/>	<input checked="" type="checkbox"/>	<input type="checkbox"/>

ESGOTOS

NÃO TEM <input type="checkbox"/>	MAU <input type="checkbox"/>	REG <input type="checkbox"/>	BOM <input type="checkbox"/>
TEM REDE PRÓPR. <input type="checkbox"/>	<input type="checkbox"/>	<input type="checkbox"/>	<input type="checkbox"/>
TEM REDE PÚBLICA <input checked="" type="checkbox"/>	<input checked="" type="checkbox"/>	<input checked="" type="checkbox"/>	<input type="checkbox"/>

ELECTRICIDADE

NÃO TEM <input type="checkbox"/>	MAU <input type="checkbox"/>	REG <input type="checkbox"/>	BOM <input type="checkbox"/>
TEM REDE PRÓPR. <input type="checkbox"/>	<input type="checkbox"/>	<input type="checkbox"/>	<input type="checkbox"/>
TEM REDE PÚBLICA <input checked="" type="checkbox"/>	<input checked="" type="checkbox"/>	<input checked="" type="checkbox"/>	<input type="checkbox"/>

REDE DE GÁS

NÃO TEM <input checked="" type="checkbox"/>	MAU <input type="checkbox"/>	REG <input type="checkbox"/>	BOM <input type="checkbox"/>
TEM REDE PRÓPR. <input type="checkbox"/>	<input type="checkbox"/>	<input type="checkbox"/>	<input type="checkbox"/>
TEM REDE PÚB. <input type="checkbox"/>	<input type="checkbox"/>	<input type="checkbox"/>	<input type="checkbox"/>

POSTO DE TRANSFORMAÇÃO PRIVATIVO

NÃO

SIM

# LEVANTAMENTO DOS RECURSOS FÍSICOS DAS INSTITUIÇÕES UNIVERSITÁRIAS. 2 TERRENOS

## IDENTIFICAÇÃO

② POLO 2

## LOCALIZAÇÃO (DE ACORDO COM A FICHA Nº 1)

VER PLANTA ANEXA

U. PORTO

arquivo central

IMPLANTACAO DO TERRENO NA CIDADE



## ENTIDADE PROPRIETÁRIA DO TERRENO

- |  |  |   |
|--|--|---|
| ESTADO <input type="checkbox"/>          | MUNICIPAL (cedido) <input type="checkbox"/>        | ENTID. PÚBLICA AL. <input type="checkbox"/> |
| ESTADO (cedido) <input type="checkbox"/> | MUNICIPAL (alugado) <input type="checkbox"/>       | PRIVADO (cedido) <input type="checkbox"/>   |
| MUNICIPAL <input type="checkbox"/>       | ENTIDADE PÚBLICA (cedido) <input type="checkbox"/> | PRIVADO (alugado) <input type="checkbox"/>  |



F. MEDICINA  
E.S. NUTRICIONISMO

2

TERRENOS ADQUIRIDOS -   
TERRENOS A ADQUIRIR - 


P 516



ESC. 1/2000  
POLO 2

1  
F. ECONOMIA

planta relativa a esumativa da  
adquisicao de terrenos

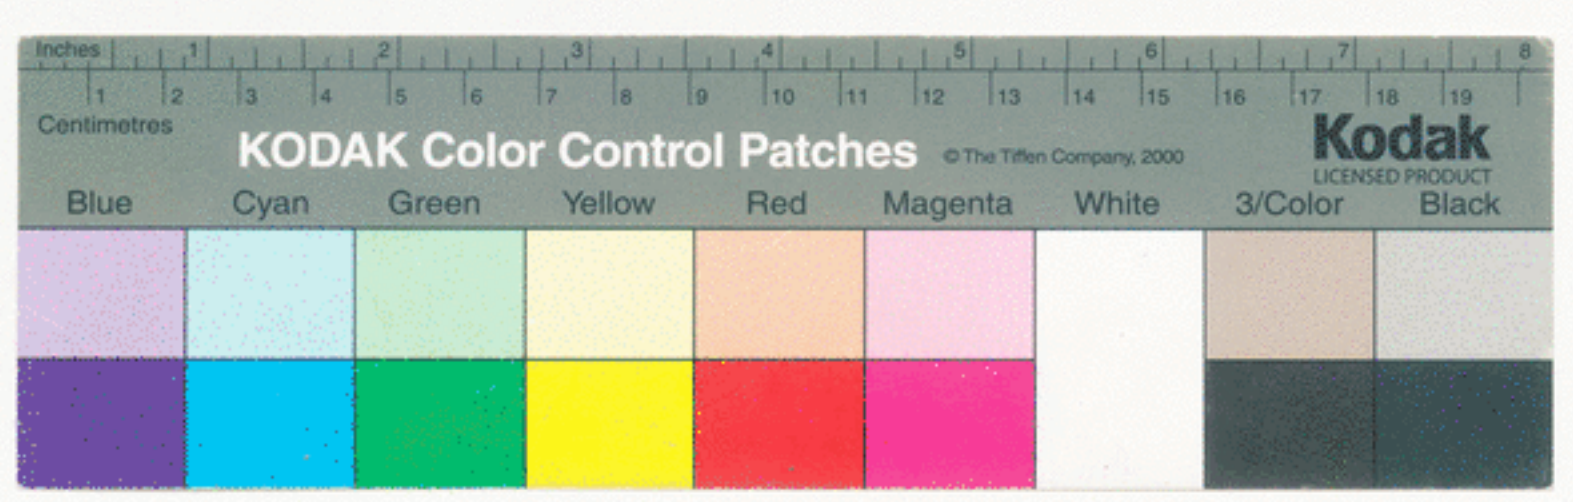

2/2  
↑





POLO 2 DA UNIVERSIDADE DO PORTO  
ESTUDO PREVIÓ

PLANTA GERAL A ESCALA 1/2.000 DA SOLUÇÃO III - A


LEGENDA:


INSTALAÇÕES EXISTENTES JUNTO A AREA DE TERRENO DO POLO 2 OU NELA INTEGRADAS

- A HOSPITAL DE S. JOÃO
- B CENTRO ESCOLAR DE ENFERMAGEM
- C INSTITUTO PORTUGUES DE ONCOLOGIA - CENTRO R.N.
- D INSTITUTO SUPERIOR DE ENGENHARIA (INSTITUTO INDUSTRIAL)
- E ESCOLA SUPERIOR DE BIO-TECNOLOGIA DA UNIVERSIDADE CATOLICA
- F CEMITERIO DA JUNTA DE FREGUESIA DE PARANHOS
- G ESCOLA SUPERIOR DE EDUCAÇÃO
- H FACULDADE DE ECONOMIA
- I HOSPITAL DE CONDE FERREIRA

INSTALAÇÕES PROPOSTAS NO ESTUDO PREVIÓ

- 1 INSTITUTO SUPERIOR DE EDUCAÇÃO FISICA
- 2 TERRENOS DE JOGOS DO ISEF
- 3 PARQUE PUBLICO
- 4 CASA DE CHÁ
- 5 ESCOLA DE MEDICINA DENTÁRIA OU INSTITUTO BIO-MEDICO
- 6 ESCOLA DE NUTRICIONISMO
- 7 RESIDENCIA UNIVERSITARIA E CANTINA (7A)
- 8 FACULDADE DE PSICOLOGIA
- 9 FACULDADE DE DIREITO
- 10 DELEGAÇÃO DA REITORIA E INSTALAÇÕES CENTRAIS DE PROFESSORES INTEGRANDO O SOLAR DO SEC. XVIII
- 11 JARDIM PUBLICO
- 12 CENTRO COMERCIAL
- 13 CANTINA
- 14 RESIDENCIA UNIVERSITARIA
- 15 CANTINA
- 16 TEMPLO INTERCONFESSIONAL
- 17 NUCLEO DE CONSTRUÇÕES EXISTENTES A RESTAURAR E ADAPTAR A RESIDENCIA UNIVERSITARIA
- 18 B. I. C. - CENTRO DE INOVAÇÃO DE EMPRESAS (18A - PAVILHÕES)
- 19 AUTO-ESTRADA DO NORTE COM PASSAGEM INFERIOR
- 20 FACULDADE DE ENGENHARIA (20A - 20B - 20C - 20D - 20E - 20F)
- 21 RESIDENCIA UNIVERSITARIA
- 22 HOTEL UNIVERSITARIO
- 23 JARDIM PUBLICO

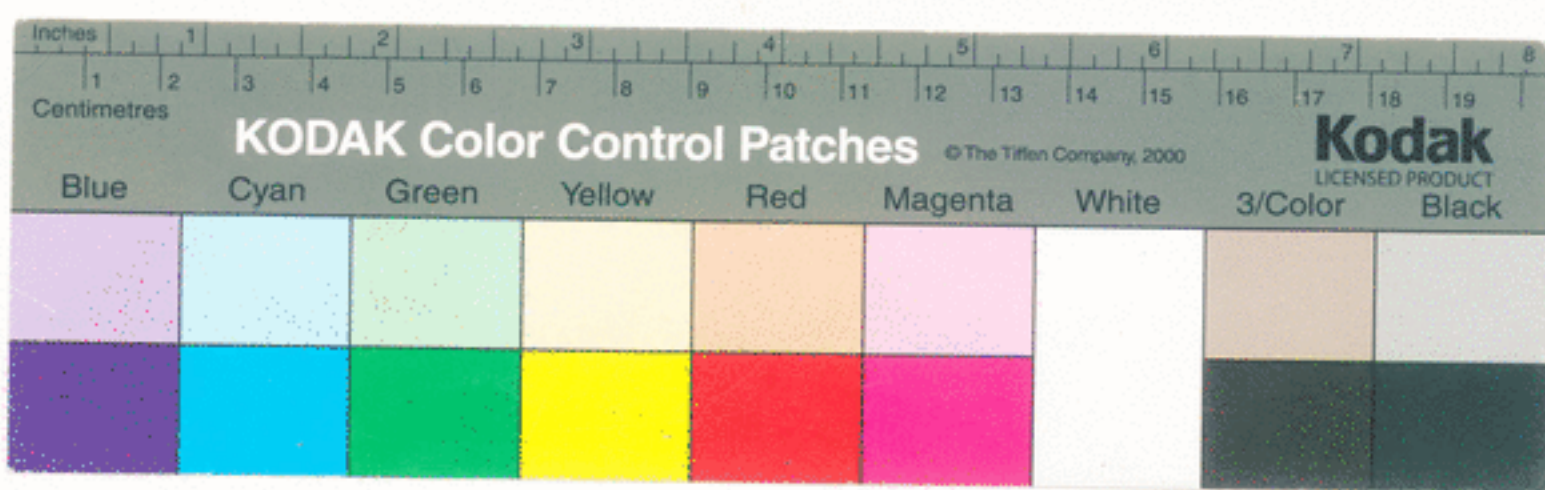

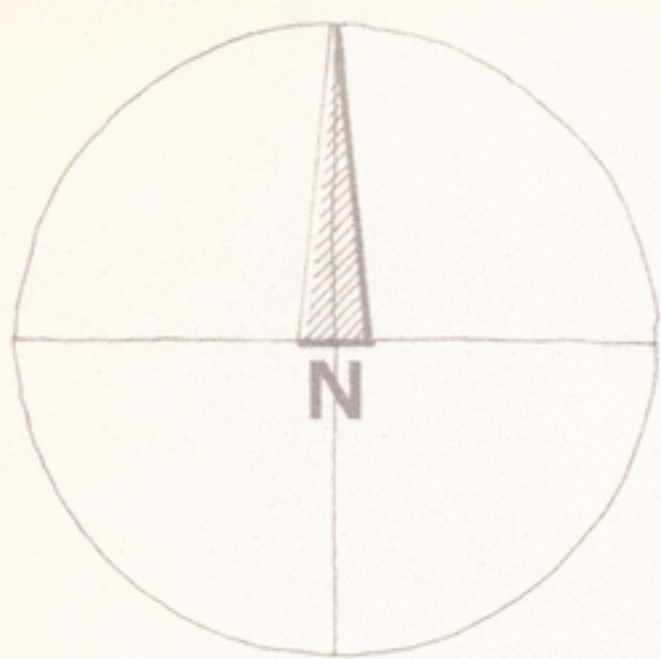

**PORTO**


DES. Nº

ESCALA  
1  
2000

**PLANO DO POLO 2 DA  
UNIVERSIDADE DO PORTO**

**ESTUDO PRELIMINAR  
SOLUÇÃO III**

*W. Z. Cunha  
arg.  
1987, Maio de 1987*

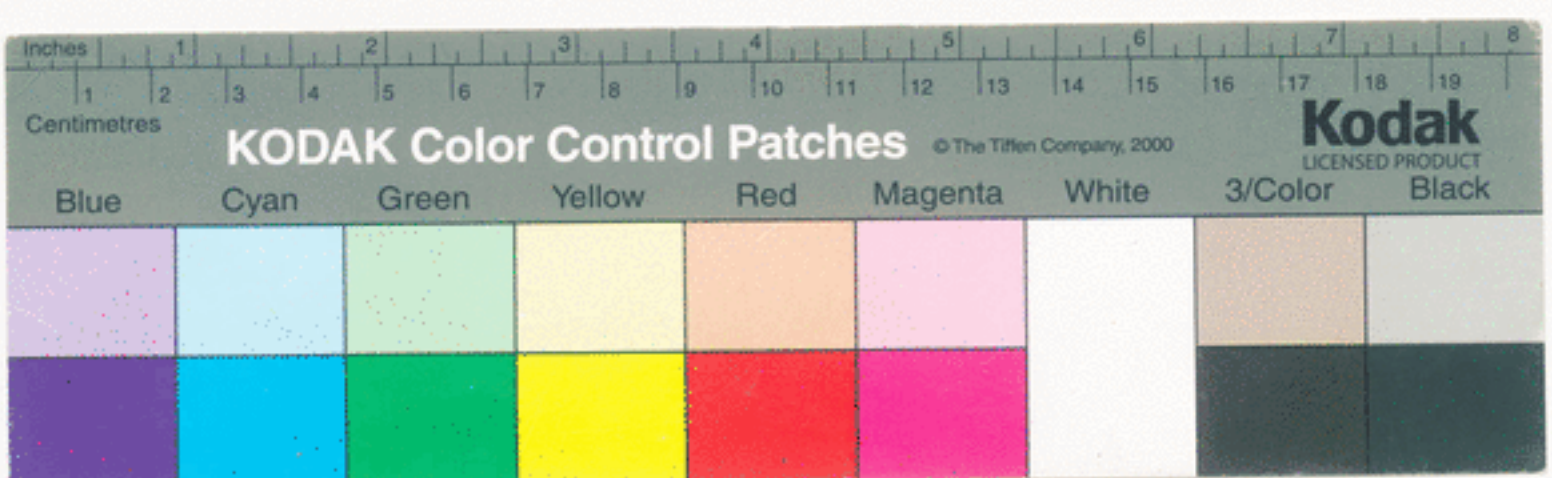

UTILIZAÇÃO

ESTABELECIMENTOS DE ENSINO UNIVERSITÁRIO F. ECONOMIA + F. MEDICINA +  
+ E. S. NUTRICIONISMO

TEM UTILIZAÇÃO NÃO ESCOLAR  NÃO  
(em caso afirmativo especifique)  SIM

ÁREAS

ÁREA TOTAL DO TERRENO \_\_\_\_\_ ÁREA OCUPADA COM EDIFÍCIOS \_\_\_\_\_

Nº DE EDIFÍCIOS

Nº TOTAL DE EDIFÍCIOS NO TERRENO

DESTES QUANTOS SÃO UTILIZADOS PELA UNIVERSIDADE

- identifique a sua utilização
- 1 F. ECONOMIA
  - 2 F. MEDICINA + E. SUP. NUTRICIONISMO
  - 
  - 
  -

numerar os edificios na planta

EQUIPAMENTOS ESPECÍFICOS NO TERRENO

CANTINA  TEM  NÃO TEM

INSTALAÇÕES DESPORTIVAS  TEM  NÃO TEM

OUTROS - especifique \_\_\_\_\_

VEDAÇÃO

INEXISTENTE  INCOMPLETA OU EM MAU ESTADO CONS.  COMPLETA E EM BOM ESTADO

INSTAÇÕES E SERVIÇOS

ÁGUA CANALIZADA

NÃO TEM <input type="checkbox"/>	MAU <input type="checkbox"/>	REG <input type="checkbox"/>	BOM <input type="checkbox"/>
TEM REDE PRÓPRIA <input type="checkbox"/>	<input type="checkbox"/>	<input type="checkbox"/>	<input type="checkbox"/>
TEM REDE PÚBLICA <input checked="" type="checkbox"/>	<input type="checkbox"/>	<input checked="" type="checkbox"/>	<input type="checkbox"/>

ESGOTOS

NÃO TEM <input type="checkbox"/>	MAU <input type="checkbox"/>	REG <input type="checkbox"/>	BOM <input type="checkbox"/>
TEM REDE PRÓPR. <input type="checkbox"/>	<input type="checkbox"/>	<input type="checkbox"/>	<input type="checkbox"/>
TEM REDE PÚBLICA <input checked="" type="checkbox"/>	<input type="checkbox"/>	<input checked="" type="checkbox"/>	<input type="checkbox"/>

ELECTRICIDADE

NÃO TEM <input type="checkbox"/>	MAU <input type="checkbox"/>	REG <input type="checkbox"/>	BOM <input type="checkbox"/>
TEM REDE PRÓPR. <input type="checkbox"/>	<input type="checkbox"/>	<input type="checkbox"/>	<input type="checkbox"/>
TEM REDE PÚBLICA <input checked="" type="checkbox"/>	<input type="checkbox"/>	<input checked="" type="checkbox"/>	<input type="checkbox"/>

REDE DE GAS

NÃO TEM <input checked="" type="checkbox"/>	MAU <input type="checkbox"/>	REG <input type="checkbox"/>	BOM <input type="checkbox"/>
TEM REDE PRÓPR. <input type="checkbox"/>	<input type="checkbox"/>	<input type="checkbox"/>	<input type="checkbox"/>
TEM REDE PÚB. <input type="checkbox"/>	<input type="checkbox"/>	<input type="checkbox"/>	<input type="checkbox"/>

POSTO DE TRANSFORMAÇÃO PRIVATIVO

NÃO  SIM



# LEVANTAMENTO DOS RECURSOS FÍSICOS DAS INSTITUIÇÕES UNIVERSITÁRIAS. 2 TERRENOS

## IDENTIFICAÇÃO

3 POLO 3

## LOCALIZAÇÃO (DE ACORDO COM A FICHA Nº 1)

VER PLANTA ANEXA

IMPLANTACAO DO TERRENO NA CIDADE


## ENTIDADE PROPRIETÁRIA DO TERRENO

- |  |  |   |
|--|--|---|
| ESTADO <input type="checkbox"/>          | MUNICIPAL (cedido) <input type="checkbox"/>        | ENTID. PÚBLICA AL. <input type="checkbox"/> |
| ESTADO (cedido) <input type="checkbox"/> | MUNICIPAL (alugado) <input type="checkbox"/>       | PRIVADO (cedido) <input type="checkbox"/>   |
| MUNICIPAL <input type="checkbox"/>       | ENTIDADE PÚBLICA (cedido) <input type="checkbox"/> | PRIVADO (alugado) <input type="checkbox"/>  |

# POLO 3



TÉRRENO MUNICIPAL CEDIDO AO ESTADO

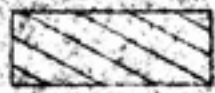


TÉRRENO MUNICIPAL



TÉRRENO MUNICIPAL (Aguarda definição da via panorâmica)

DOS-  
RIR-



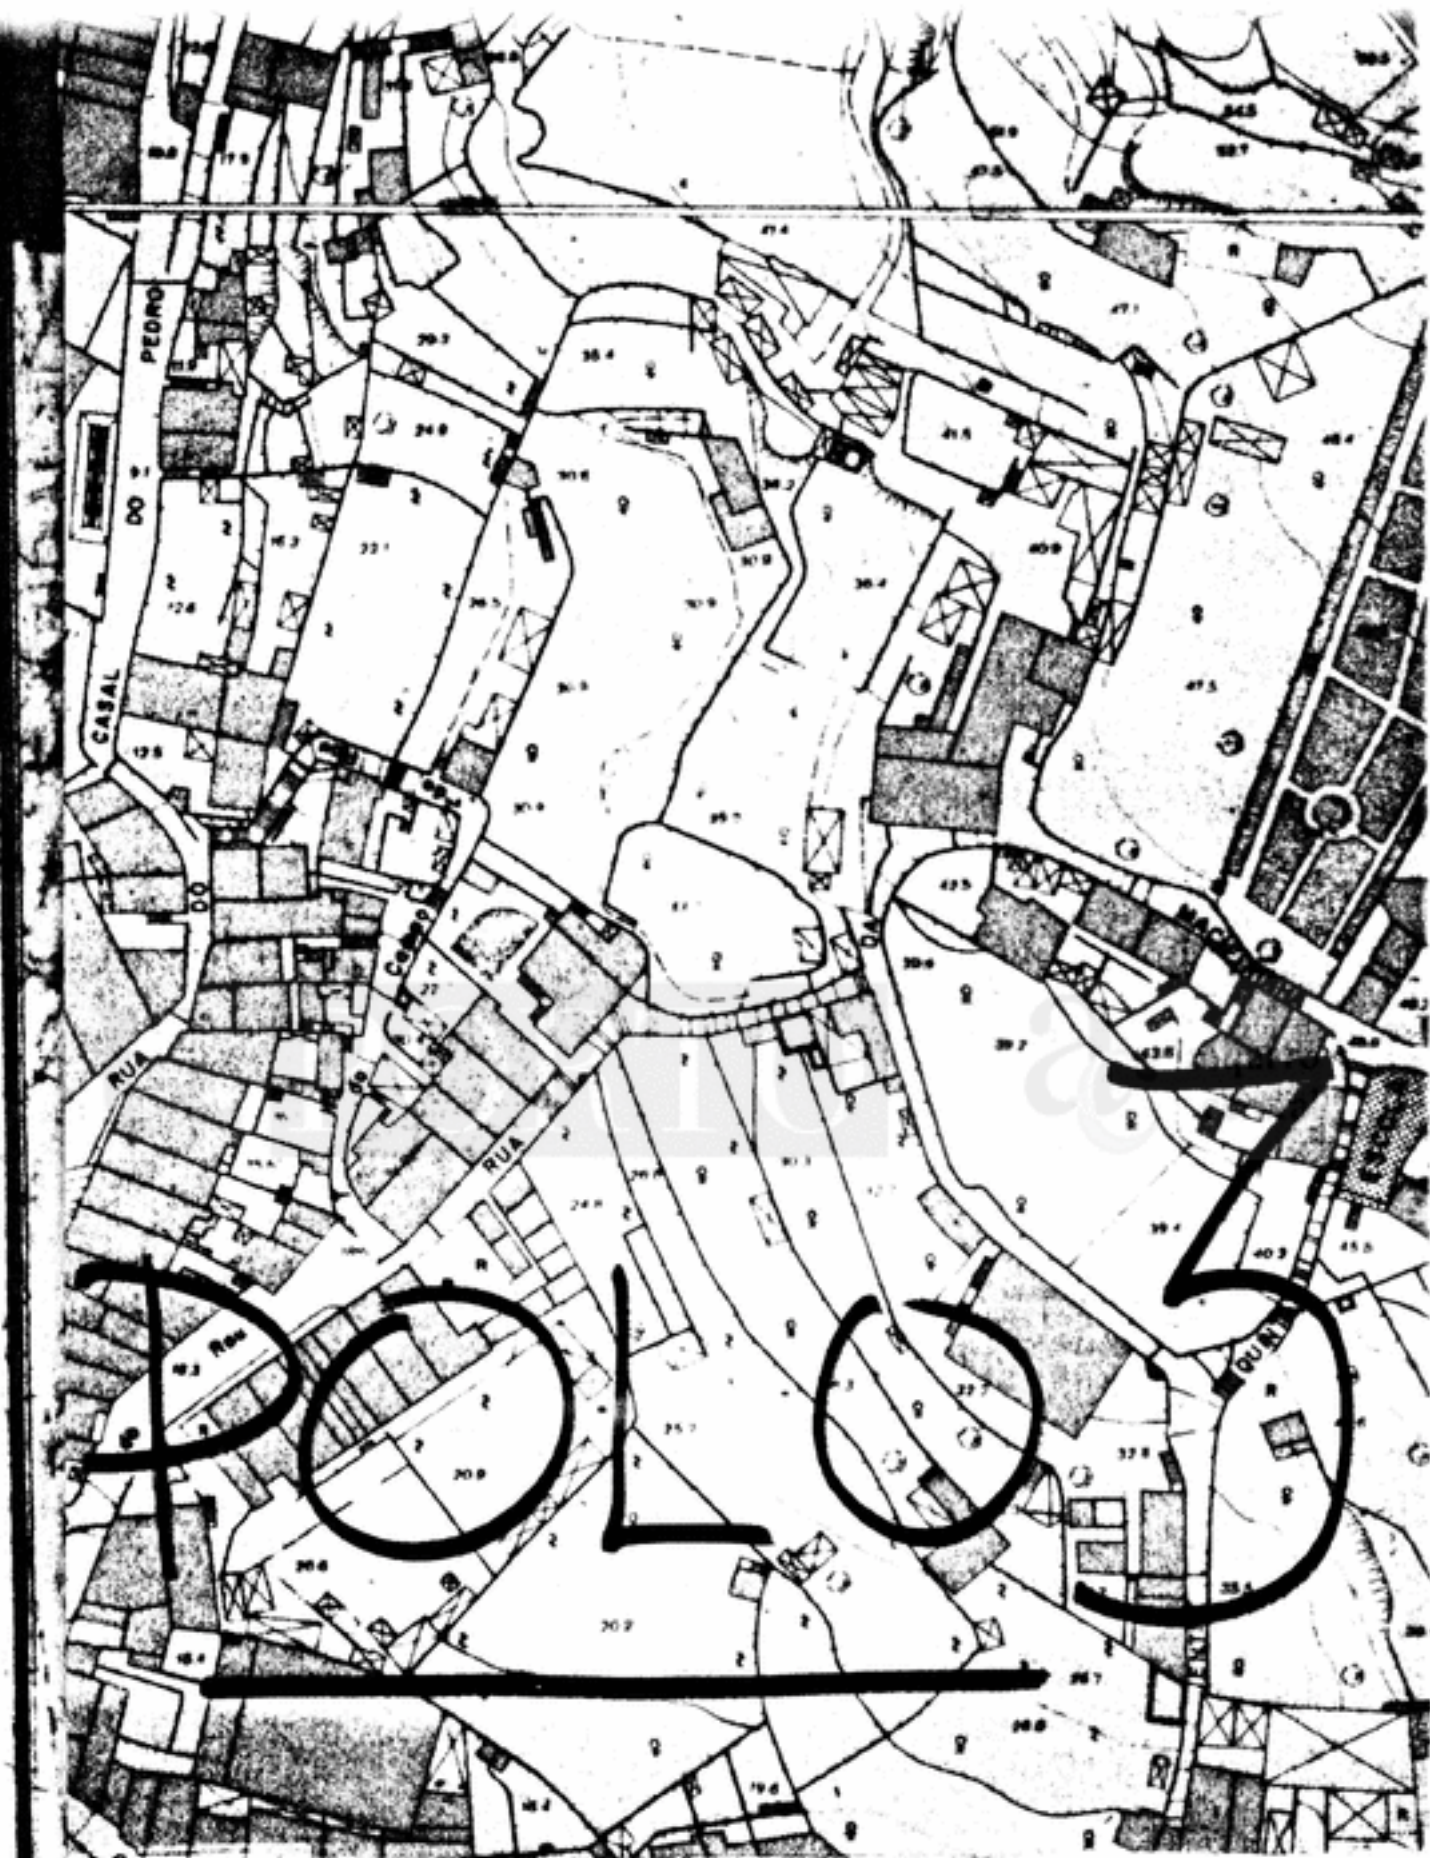

TA GERAL - APRESENTAÇÃO

PLANTA

ESCALA 1/1000

MAIO 1985

181

AL E ASSOCIADOS

2

UTILIZAÇÃO

ESTABELECIMENTOS DE ENSINO UNIVERSITÁRIO F. ARQUITECTURA + F. LETRAS

TEM UTILIZAÇÃO NÃO ESCOLAR (em caso afirmativo especifique) NÃO  SIM

ÁREAS

ÁREA TOTAL DO TERRENO \_\_\_\_\_ ÁREA OCUPADA COM EDIFÍCIOS \_\_\_\_\_

Nº DE EDIFÍCIOS

Nº TOTAL DE EDIFÍCIOS NO TERRENO

DESTES QUANTOS SÃO UTILIZADOS PELA UNIVERSIDADE

identifique a sua utilização  F. ARQUITECTURA

F. LETRAS

- 
- 
- 

numerar os edificios na planta



EQUIPAMENTOS ESPECÍFICOS NO TERRENO

CANTINA TEM  NÃO TEM

INSTALAÇÕES DESPORTIVAS TEM  NÃO TEM

OUTROS - especifique \_\_\_\_\_

VEDAÇÃO

INEXISTENTE  INCOMPLETA OU EM MAU ESTADO CONS.  COMPLETA E EM BOM ESTADO

INSTAÇÕES E SERVIÇOS

ÁGUA CANALIZADA

NÃO TEM <input type="checkbox"/>	MAU <input type="checkbox"/>	REG <input type="checkbox"/>	BOM <input type="checkbox"/>
TEM REDE PRÓPRIA <input type="checkbox"/>	<input type="checkbox"/>	<input type="checkbox"/>	<input type="checkbox"/>
TEM REDE PÚBLICA <input checked="" type="checkbox"/>	<input type="checkbox"/>	<input checked="" type="checkbox"/>	<input type="checkbox"/>

ESGOTOS

NÃO TEM <input type="checkbox"/>	MAU <input type="checkbox"/>	REG <input type="checkbox"/>	BOM <input type="checkbox"/>
TEM REDE PRÓP. <input type="checkbox"/>	<input type="checkbox"/>	<input type="checkbox"/>	<input type="checkbox"/>
TEM REDE PÚBLICA <input checked="" type="checkbox"/>	<input type="checkbox"/>	<input checked="" type="checkbox"/>	<input type="checkbox"/>

ELECTRICIDADE

NÃO TEM <input type="checkbox"/>	MAU <input type="checkbox"/>	REG <input type="checkbox"/>	BOM <input type="checkbox"/>
TEM REDE PRÓP. <input type="checkbox"/>	<input type="checkbox"/>	<input type="checkbox"/>	<input type="checkbox"/>
TEM REDE PÚBLICA <input checked="" type="checkbox"/>	<input type="checkbox"/>	<input checked="" type="checkbox"/>	<input type="checkbox"/>

REDE DE GÁS

NÃO TEM <input checked="" type="checkbox"/>	MAU <input type="checkbox"/>	REG <input type="checkbox"/>	BOM <input type="checkbox"/>
TEM REDE PRÓP. <input type="checkbox"/>	<input type="checkbox"/>	<input type="checkbox"/>	<input type="checkbox"/>
TEM REDE PÚB. <input type="checkbox"/>	<input type="checkbox"/>	<input type="checkbox"/>	<input type="checkbox"/>

POSTO DE TRANSFORMAÇÃO PRIVATIVO

NÃO  SIM




# LEVANTAMENTO DOS RECURSOS FÍSICOS DAS INSTITUIÇÕES UNIVERSITÁRIAS . 3 EDIFÍCIOS

IDENTIFICAÇÃO

F. ENGENHARIA

LOCALIZAÇÃO (DE ACORDO COM A FICHA DE TERRENOS A QUE DIZ RESPEITO)

ENDEREÇO RUA DOS BRAGAS

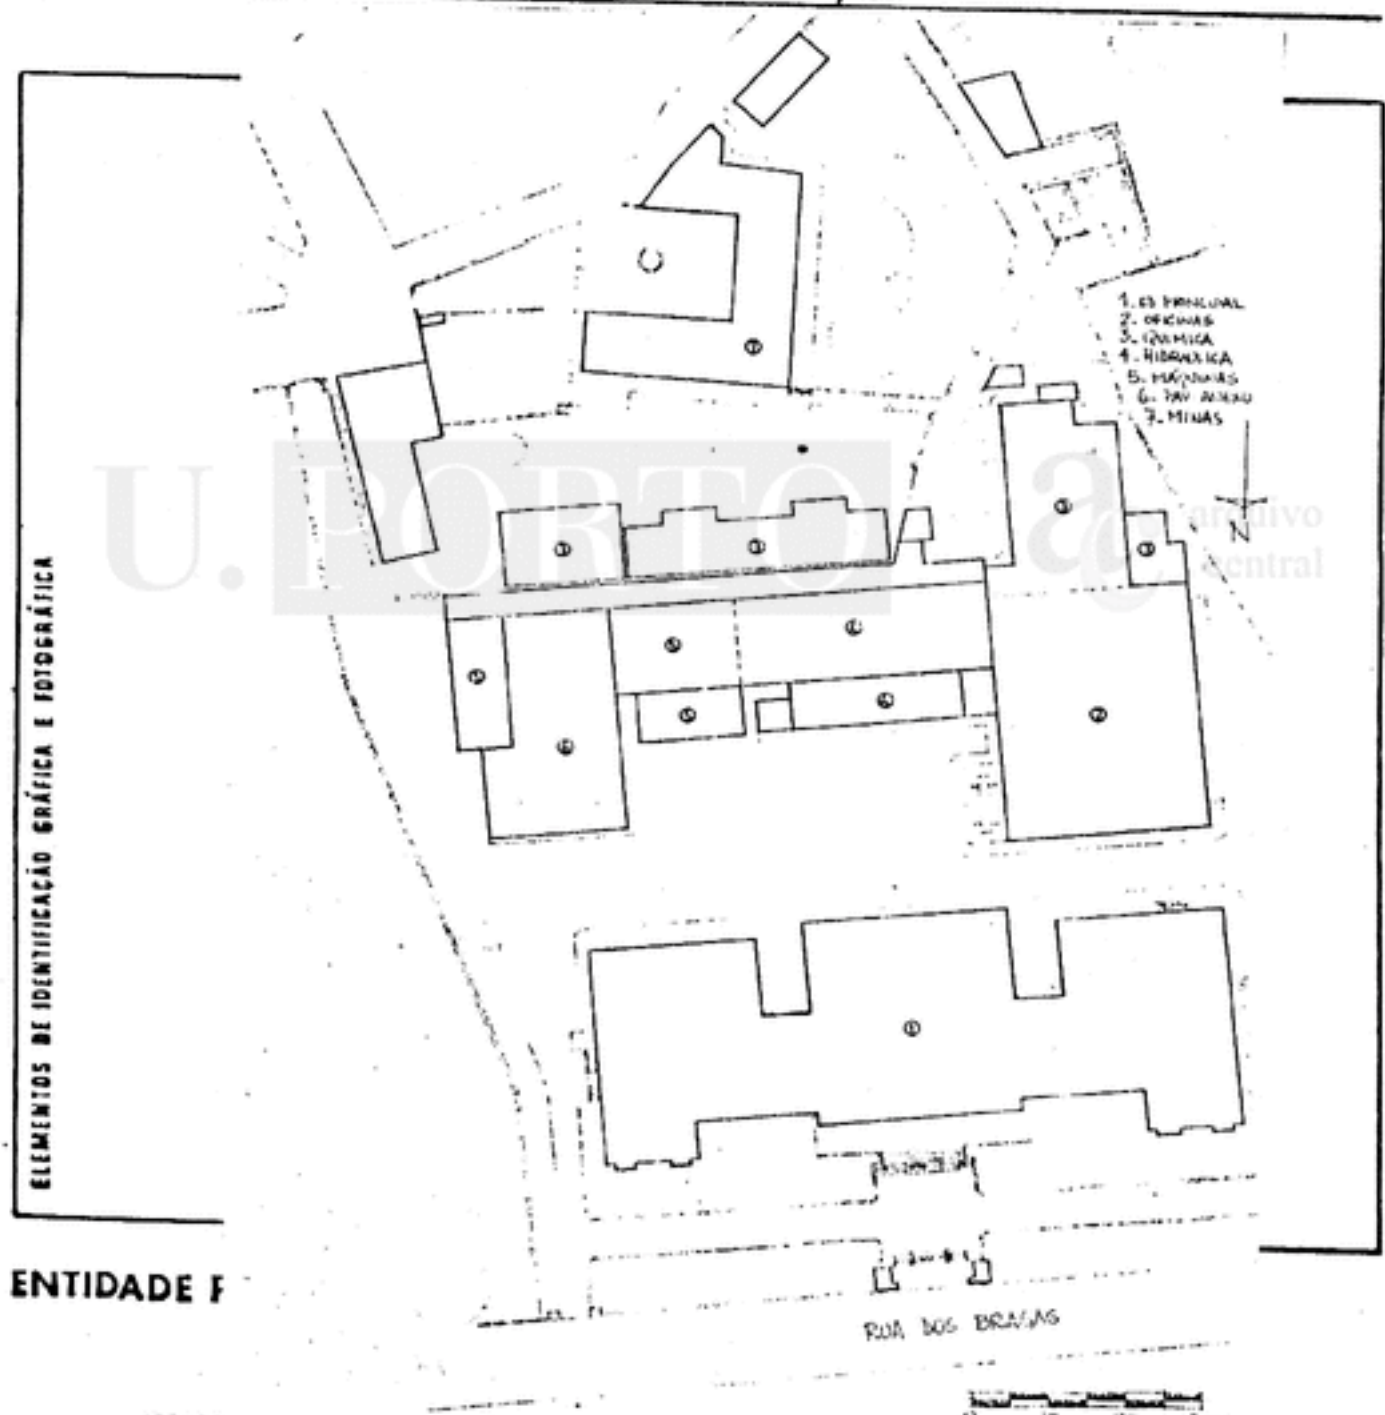

ENTIDADE F

ESTADO

ESTADO

MUNICIPAL

ENTIDADE PÚBLICA (co/di/del)

AL.

del

PRIVADO (alugado)

### UTILIZAÇÃO

- SEM UTILIZAÇÃO
- COM UTILIZAÇÃO PARCIAL
- COM UTILIZAÇÃO TOTAL

ESPECIFIQUE A UTILIZAÇÃO \_\_\_\_\_  
 \_\_\_\_\_  
 \_\_\_\_\_

### ÁREA DE PAVIMENTO (m²)

TOTAL DO EDIFÍCIO \_\_\_\_\_ m²

AFECTA A CADA SERVIÇO \_\_\_\_\_ (m²)

\_\_\_\_\_  
 \_\_\_\_\_

### Nº DE PISOS

TOTAL DO EDIFÍCIO  4

AFECTO A CADA SERVIÇO \_\_\_\_\_

\_\_\_\_\_  
 \_\_\_\_\_

### CARACTERÍSTICAS CONSTRUTIVAS

**SISTEMA CONSTRUTIVO**

TIPO

- ADICIONAL
- INDUST. LIGEIRO
- INDUST. PESADO
- INDUST. MISTO

**ESTRUTURA**

TIPO

- PAREDES REGIST.
- OUTRO TIPO

MATERIAL

- ALVENARIA
- ALÇOBANADO
- MADREVA
- METAL
- MISTO

**PAVIMENTOS**

ESTRUTURA

- VIGAMENTO MAD
- BITÃO ARMADO

**COBERTURA**

TIPO

- TELHADO
- TERRAÇO À VISITE
- TERRAÇO VISITÁVEL
- OUTRO TIPO

ESTRUTURA

- MADREVA
- METAL
- BITÃO

### INSTALAÇÕES E SERVIÇOS

#### ÁGUA CANALIZADA

NÃO TEM

TEM REDE PRÓPRIA

TEM REDE PÚBLICA

**ESTADO DE CONSERV.**

MAU REG BOM

#### ESGOTOS

NÃO TEM

TEM REDE PRÓPRIA

TEM REDE PÚBLICA

**ESTADO DE CONSERV.**

MAU REG BOM

#### ELECTRICIDADE

NÃO TEM

TEM REDE PRÓPRIA

TEM REDE PÚBLICA

**ESTADO DE CONSERV.**

MAU REG BOM

MONOFÁSICA

TRIFÁSICA

#### REDE DE GÁS

NÃO TEM

TEM REDE PRÓPRIA

TEM REDE PÚBLICA

**ESTADO DE CONSERV.**

MAU REG BOM




# LEVANTAMENTO DOS RECURSOS FÍSICOS DAS INSTITUIÇÕES UNIVERSITÁRIAS . 3 EDIFÍCIOS

IDENTIFICAÇÃO

2 F. CIÊNCIAS

LOCALIZAÇÃO (DE ACORDO COM A FICHA DE TERRENS A QUE DIZ RESPEITO)

ENDEREÇO PR. GOMES TEIXEIRA

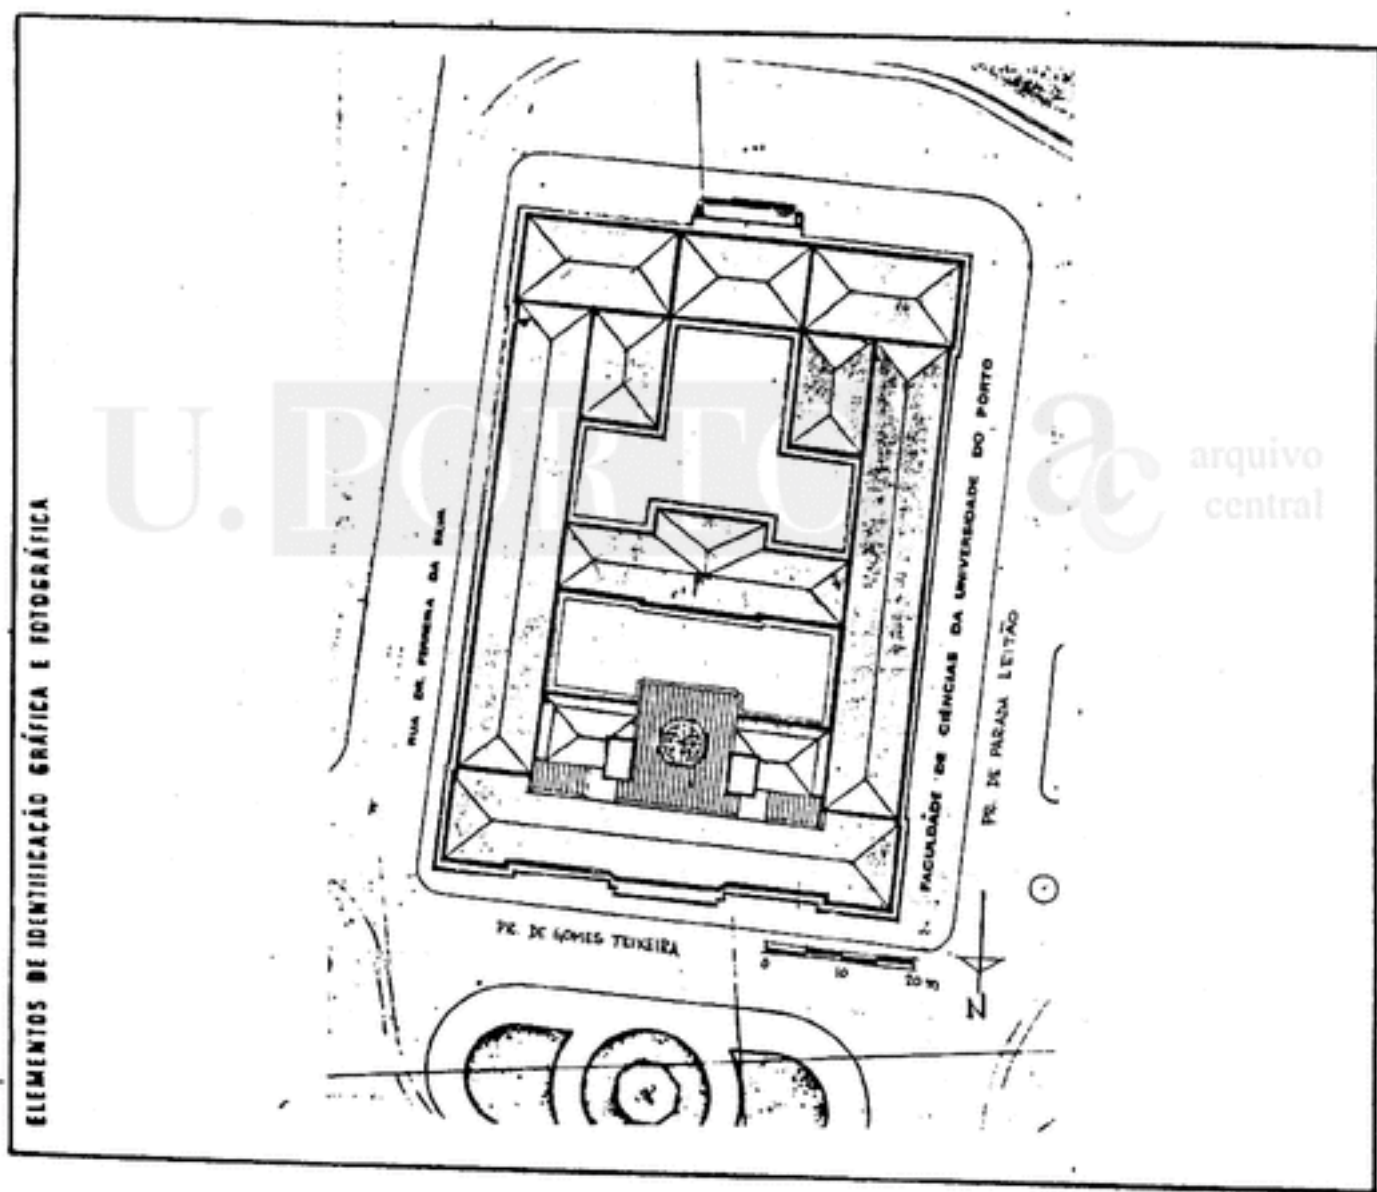

## ENTIDADE PROPRIETÁRIA DO EDIFÍCIO

- |  |  |   |
|--|--|---|
| ESTADO <input checked="" type="checkbox"/> | MUNICIPAL (cedido) <input type="checkbox"/>        | ENTID. PÚBLICA AL. <input type="checkbox"/> |
| ESTADO (cedido) <input type="checkbox"/>   | MUNICIPAL (alugado) <input type="checkbox"/>       | PRIVADO (cedido) <input type="checkbox"/>   |
| MUNICIPAL <input type="checkbox"/>         | ENTIDADE PÚBLICA (cedido) <input type="checkbox"/> | PRIVADO (alugado) <input type="checkbox"/>  |

### UTILIZAÇÃO

- SEM UTILIZAÇÃO
- COM UTILIZAÇÃO PARCIAL
- COM UTILIZAÇÃO TOTAL

ESPECIFIQUE A UTILIZAÇÃO \_\_\_\_\_  
 \_\_\_\_\_  
 \_\_\_\_\_

### ÁREA DE PAVIMENTO (m<sup>2</sup>)

TOTAL DO EDIFÍCIO \_\_\_\_\_ m<sup>2</sup>  
 AFECTA A CADA SERVIÇO \_\_\_\_\_ (m<sup>2</sup>)  
 \_\_\_\_\_  
 \_\_\_\_\_

### Nº DE PISOS

TOTAL DO EDIFÍCIO   
 AFECTO A CADA SERVIÇO \_\_\_\_\_  
 \_\_\_\_\_  
 \_\_\_\_\_

### CARACTERÍSTICAS CONSTRUTIVAS

<b>SISTEMA CONSTRUTIVO</b> TIPO TRADICIONAL <input checked="" type="checkbox"/> <input type="checkbox"/> <input type="checkbox"/> INDUST. LIGEIRO <input type="checkbox"/> <input type="checkbox"/> <input type="checkbox"/> INDUST. PESADO <input type="checkbox"/> <input type="checkbox"/> <input type="checkbox"/> INDUST. MISTO <input type="checkbox"/> <input type="checkbox"/> <input type="checkbox"/>	<b>ESTRUTURA</b> TIPO PAREDES REGIST. <input checked="" type="checkbox"/> <input type="checkbox"/> <input type="checkbox"/> OUTRO TIPO <input type="checkbox"/> <input type="checkbox"/> <input type="checkbox"/> MATERIAL ALVENARIA <input checked="" type="checkbox"/> <input checked="" type="checkbox"/> <input checked="" type="checkbox"/> <input type="checkbox"/> <input type="checkbox"/> BETÃO ARMADO <input type="checkbox"/> <input type="checkbox"/> <input type="checkbox"/> <input type="checkbox"/> <input type="checkbox"/> MADEIRA <input type="checkbox"/> <input type="checkbox"/> <input type="checkbox"/> <input type="checkbox"/> <input type="checkbox"/> METAL <input type="checkbox"/> <input type="checkbox"/> <input type="checkbox"/> <input type="checkbox"/> <input type="checkbox"/> MISTO <input type="checkbox"/> <input type="checkbox"/> <input type="checkbox"/> <input type="checkbox"/> <input type="checkbox"/>	<b>PAVIMENTOS</b> ESTRUTURA VIGAMENTO MAD. <input checked="" type="checkbox"/> <input type="checkbox"/> <input type="checkbox"/> BETÃO ARMADO <input checked="" type="checkbox"/> <input type="checkbox"/> <input type="checkbox"/>	<b>COBERTURA</b> TIPO TELHADO <input checked="" type="checkbox"/> <input type="checkbox"/> <input type="checkbox"/> TERRAÇO À VISITE <input type="checkbox"/> <input type="checkbox"/> <input type="checkbox"/> FERRAÇO VISITÁVEL <input type="checkbox"/> <input type="checkbox"/> <input type="checkbox"/> OUTRO TIPO <input type="checkbox"/> <input type="checkbox"/> <input type="checkbox"/> ESTRUTURA MADEIRA <input checked="" type="checkbox"/> <input type="checkbox"/> <input type="checkbox"/> METAL <input type="checkbox"/> <input type="checkbox"/> <input type="checkbox"/> BETÃO <input checked="" type="checkbox"/> <input type="checkbox"/> <input type="checkbox"/>
--	--	--	--

### INSTALAÇÕES E SERVIÇOS

#### ÁGUA CANALIZADA

NÃO TEM <input type="checkbox"/>	ESTADO DE CONSERV.		
TEM REDE PRÓPRIA <input type="checkbox"/>	MAU <input type="checkbox"/>	REG <input type="checkbox"/>	BOM <input type="checkbox"/>
TEM REDE PÚBLICA <input checked="" type="checkbox"/>	<input type="checkbox"/>	<input checked="" type="checkbox"/>	<input type="checkbox"/>

#### ESGOTOS

NÃO TEM <input type="checkbox"/>	ESTADO DE CONSERV.		
TEM REDE PRÓPRIA <input type="checkbox"/>	MAU <input type="checkbox"/>	REG <input type="checkbox"/>	BOM <input type="checkbox"/>
TEM REDE PÚBLICA <input checked="" type="checkbox"/>	<input type="checkbox"/>	<input checked="" type="checkbox"/>	<input type="checkbox"/>

#### ELECTRICIDADE

NÃO TEM <input type="checkbox"/>	ESTADO DE CONSERV.		
TEM REDE PRÓPRIA <input type="checkbox"/>	MAU <input type="checkbox"/>	REG <input type="checkbox"/>	BOM <input type="checkbox"/>
TEM REDE PÚBLICA <input checked="" type="checkbox"/>	<input type="checkbox"/>	<input checked="" type="checkbox"/>	<input type="checkbox"/>
MONOFÁSICA <input type="checkbox"/>	<input type="checkbox"/>	<input type="checkbox"/>	<input type="checkbox"/>
TRIFÁSICA <input checked="" type="checkbox"/>	<input type="checkbox"/>	<input checked="" type="checkbox"/>	<input type="checkbox"/>

#### REDE DE GÁS

NÃO TEM <input checked="" type="checkbox"/>	ESTADO DE CONSERV.		
TEM REDE PRÓPRIA <input type="checkbox"/>	MAU <input type="checkbox"/>	REG <input type="checkbox"/>	BOM <input type="checkbox"/>
TEM REDE PÚBLICA <input type="checkbox"/>	<input type="checkbox"/>	<input type="checkbox"/>	<input type="checkbox"/>

POSTO DE TRANSFORMAÇÃO PRIVATIVO

SIM

NÃO

AQUECIMENTO

NÃO TEM AQUECIMENTO

ELÉCTRICO

PONTUAL

CENTRAL

GÁS

COMBUSTÍVEL SÓLIDO

COMBUSTÍVEL LÍQUIDO

ENERGIA SOLAR

ACESSIBILIDADE A DIFICIENTES MOTORES

É POSSÍVEL O ACESSO AO INT. DO EDIFÍCIO  Não  Sim

É POSSÍVEL A CIRC. NO INT. EDIFÍCIO  Não  Sim

EXISTE INSE. SAN. PROP. P. DEFICIENTES  Não  Sim

DATA DE CONSTRUÇÃO

SEC. XVIII

AUTOR DO PROJECTO

CARLOS AMARANTE

ESTADO DE CONSERVAÇÃO

	BOM	REG	MAU	RUÍNA
GERAL				
ESTRUTURA				
PARTES COMPLEMENTARES				
COBERTURA				

PERIGOS POTENCIAIS

POSSIBILIDADE DE MELHORAMENTO DO EDIFÍCIO

É SUSCEPTÍVEL DE AMPLIAÇÃO  Sim  Não

ÁREA AMPLIÁVEL \_\_\_\_\_

É SUSCEPTÍVEL DE REPARAÇÃO  Sim  Não

Observações


# LEVANTAMENTO DOS RECURSOS FÍSICOS DAS INSTITUIÇÕES UNIVERSITÁRIAS . 3 EDIFÍCIOS

IDENTIFICAÇÃO

F. PSICOLOGIA

LOCALIZAÇÃO (DE ACORDO COM A FICHA DE TERRENOS A QUE DIZ RESPEITO)

ENDEREÇO RUA DAS TAIPAS

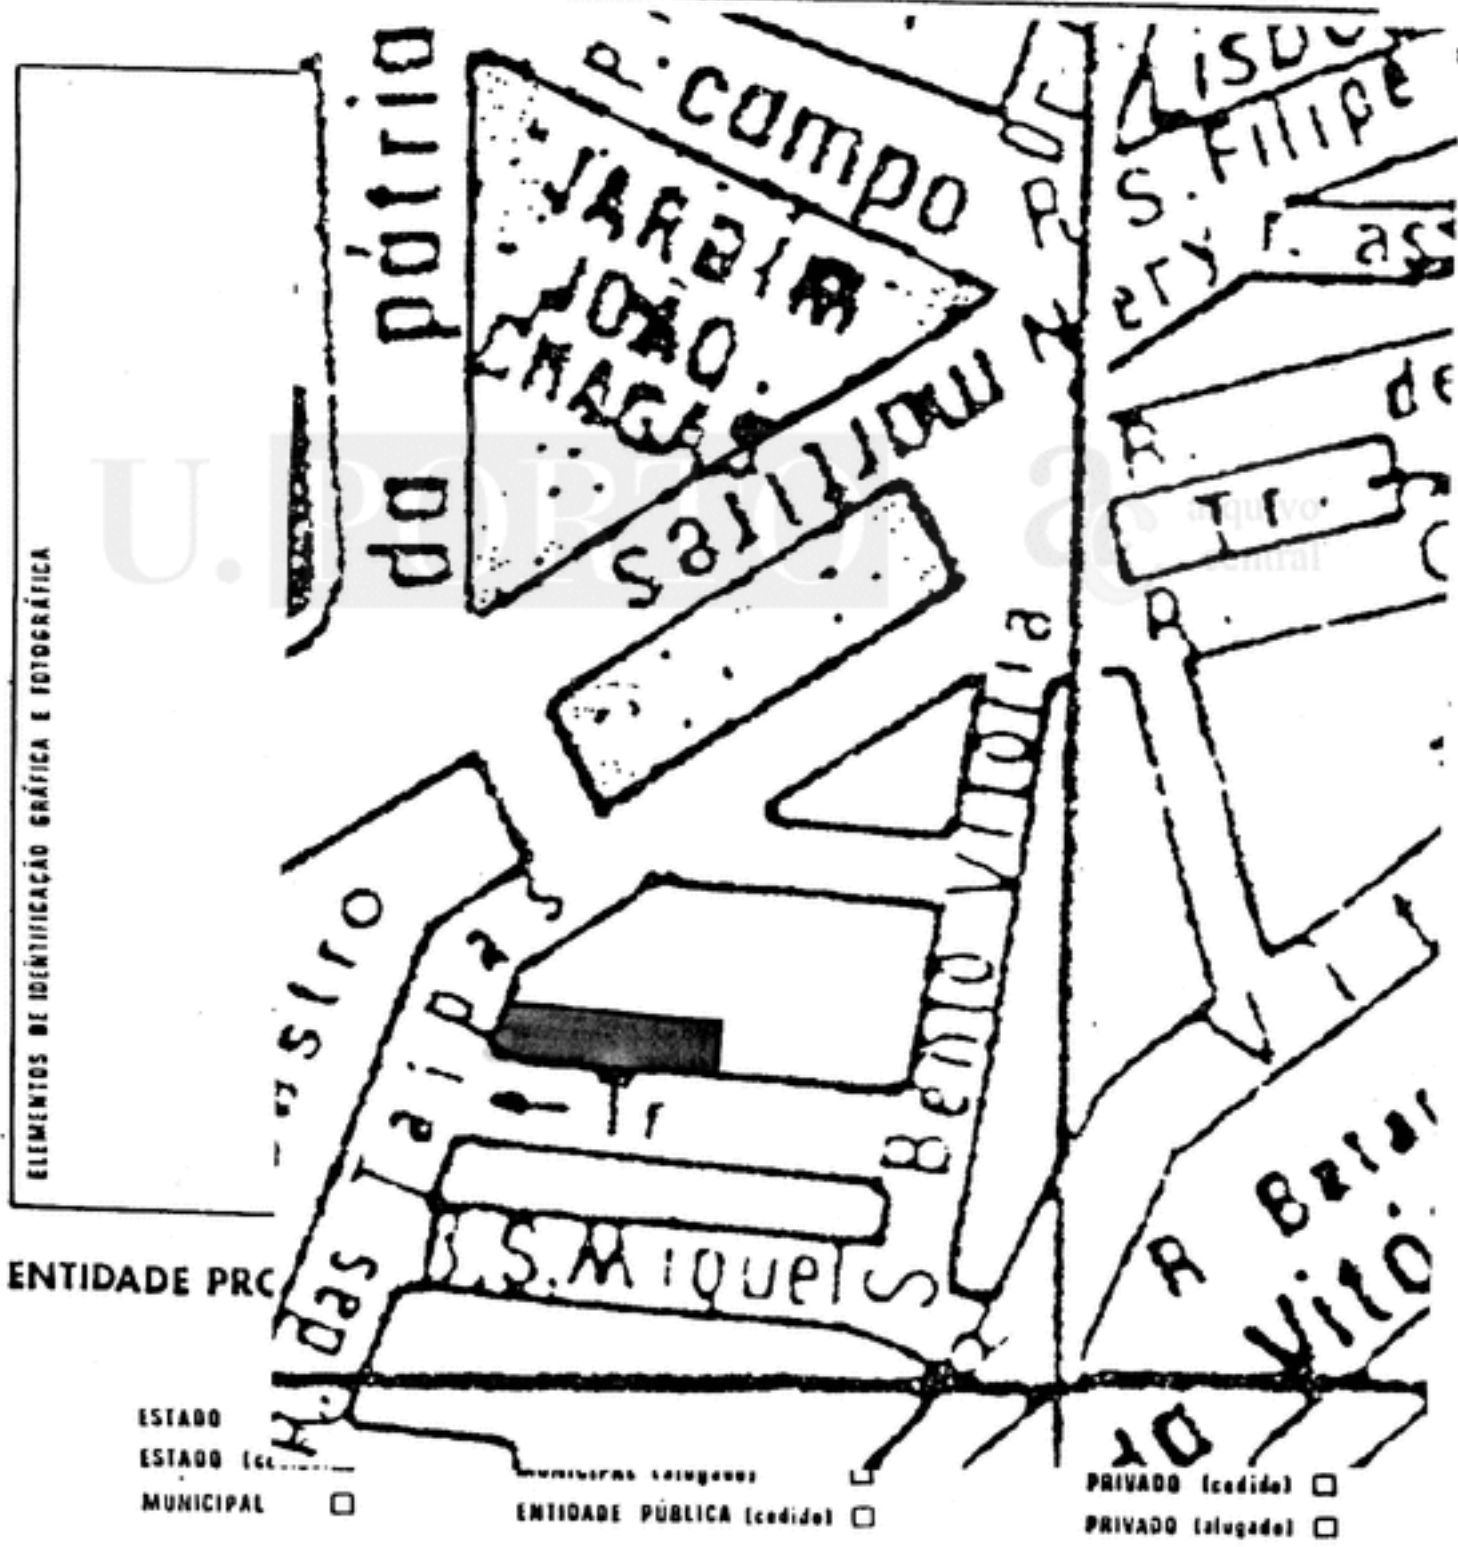

### UTILIZAÇÃO

- SEM UTILIZAÇÃO
- COM UTILIZAÇÃO PARCIAL
- COM UTILIZAÇÃO TOTAL

ESPECIFIQUE A UTILIZAÇÃO \_\_\_\_\_  
 \_\_\_\_\_  
 \_\_\_\_\_

### ÁREA DE PAVIMENTO (m<sup>2</sup>)

TOTAL DO EDIFÍCIO \_\_\_\_\_ m<sup>2</sup>  
 AFECTA A CADA SERVIÇO \_\_\_\_\_ (m<sup>2</sup>)  
 \_\_\_\_\_  
 \_\_\_\_\_

### Nº DE PISOS

TOTAL DO EDIFÍCIO   
 AFECTO A CADA SERVIÇO \_\_\_\_\_  
 \_\_\_\_\_  
 \_\_\_\_\_

### CARACTERÍSTICAS CONSTRUTIVAS

<b>SISTEMA CONSTRUTIVO</b> TIPO TRADICIONAL <input checked="" type="checkbox"/> <input type="checkbox"/> <input type="checkbox"/> INDUST. LIGEIRO <input type="checkbox"/> <input type="checkbox"/> <input type="checkbox"/> INDUST. PESADO <input type="checkbox"/> <input type="checkbox"/> <input type="checkbox"/> INDUST. MISTO <input type="checkbox"/> <input type="checkbox"/> <input type="checkbox"/>	<b>ESTRUTURA</b> TIPO PAREDES REGIST. <input checked="" type="checkbox"/> <input type="checkbox"/> <input type="checkbox"/> OUTRO TIPO <input type="checkbox"/> <input type="checkbox"/> <input type="checkbox"/> MATERIAL ALVENARIA <input checked="" type="checkbox"/> <input type="checkbox"/> <input type="checkbox"/> BETÃO ARMADO <input checked="" type="checkbox"/> <input type="checkbox"/> <input type="checkbox"/> MADEIRA <input type="checkbox"/> <input type="checkbox"/> <input type="checkbox"/> METAL <input type="checkbox"/> <input type="checkbox"/> <input type="checkbox"/> MISTO <input type="checkbox"/> <input type="checkbox"/> <input type="checkbox"/>	<b>PAVIMENTOS</b> ESTRUTURA VIGAMENTO MAD. <input checked="" type="checkbox"/> <input type="checkbox"/> <input type="checkbox"/> BETÃO ARMADO <input type="checkbox"/> <input type="checkbox"/> <input type="checkbox"/>	<b>CORRENTURA</b> TIPO TELHADO <input checked="" type="checkbox"/> <input type="checkbox"/> <input type="checkbox"/> TERRAÇO À VISITE <input type="checkbox"/> <input type="checkbox"/> <input type="checkbox"/> FERRAÇO VISÍVEL <input type="checkbox"/> <input type="checkbox"/> <input type="checkbox"/> OUTRO TIPO <input type="checkbox"/> <input type="checkbox"/> <input type="checkbox"/> ESTRUTURA MADEIRA <input checked="" type="checkbox"/> <input type="checkbox"/> <input type="checkbox"/> METAL <input type="checkbox"/> <input type="checkbox"/> <input type="checkbox"/> BETÃO <input type="checkbox"/> <input type="checkbox"/> <input type="checkbox"/>
--	---	---	--

### INSTALAÇÕES E SERVIÇOS

#### ÁGUA CANALIZADA

NÃO TEM <input type="checkbox"/>	ESTADO DE CONSERV.		
TEM REDE PRÓPRIA <input type="checkbox"/>	MAU	REG	BOM
TEM REDE PÚBLICA <input checked="" type="checkbox"/>	<input checked="" type="checkbox"/>	<input type="checkbox"/>	<input type="checkbox"/>

#### ESGOTOS

NÃO TEM <input type="checkbox"/>	ESTADO DE CONSERV.		
TEM REDE PRÓPRIA <input type="checkbox"/>	MAU	REG	BOM
TEM REDE PÚBLICA <input checked="" type="checkbox"/>	<input checked="" type="checkbox"/>	<input type="checkbox"/>	<input type="checkbox"/>

#### ELECTRICIDADE

NÃO TEM <input type="checkbox"/>	ESTADO DE CONSERV.		
TEM REDE PRÓPRIA <input type="checkbox"/>	MAU	REG	BOM
TEM REDE PÚBLICA <input checked="" type="checkbox"/>	<input checked="" type="checkbox"/>	<input type="checkbox"/>	<input type="checkbox"/>
MONOFÁSICA <input type="checkbox"/>	<input type="checkbox"/>	<input type="checkbox"/>	<input type="checkbox"/>
TRIFÁSICA <input checked="" type="checkbox"/>	<input checked="" type="checkbox"/>	<input type="checkbox"/>	<input type="checkbox"/>

#### REDE DE GÁS

NÃO TEM <input checked="" type="checkbox"/>	ESTADO DE CONSERV.		
TEM REDE PRÓPRIA <input type="checkbox"/>	MAU	REG	BOM
TEM REDE PÚBLICA <input type="checkbox"/>	<input type="checkbox"/>	<input type="checkbox"/>	<input type="checkbox"/>



POSTO DE TRANSFORMAÇÃO PRIVATIVO

SIM

NÃO

AQUECIMENTO

NÃO TEM AQUECIMENTOS

ELÉCTRICO

PONTUAL

CENTRAL

GÁS

COMBUSTÍVEL SÓLIDO

COMBUSTÍVEL LÍQUIDO

ENERGIA SOLAR

ACESSIBILIDADE A DIFICIENTES MOTORES

É POSSÍVEL O ACESSO AO INT. DO EDIFÍCIO  Não  
 Sim

É POSSÍVEL A CIRC. NO INT. EDIFÍCIO  Não  
 Sim

EXISTE INST. SAN. PROP. P. DEFICIENTES  Não  
 Sim

DATA DE CONSTRUÇÃO

AUTOR DO PROJECTO

ESTADO DE CONSERVAÇÃO

	BOM	REG	MAU	RUÍNA
GERAL			/	/
ESTRUTURA			/	/
PARTES COMPLEMENTARES			/	/
COBERTURA			/	/

PERIGOS POTENCIAIS RUÍNA / FOGO

POSSIBILIDADE DE MELHORAMENTO DO EDIFÍCIO

É SUSCEPTÍVEL DE AMPLIAÇÃO  Sim  
 Não

ÁREA AMPLIÁVEL \_\_\_\_\_

É SUSCEPTÍVEL DE REPARAÇÃO  Sim  
 Não

Observações


# LEVANTAMENTO DOS RECURSOS FÍSICOS DAS INSTITUIÇÕES UNIVERSITÁRIAS . 3 EDIFÍCIOS

## IDENTIFICAÇÃO

4 F. FARMÁCIA

## LOCALIZAÇÃO (DE ACORDO COM A FICHA DE TERRENOS A QUE DIZ RESPEITO)

ENDEREÇO RUA ANIBAL CUNHA

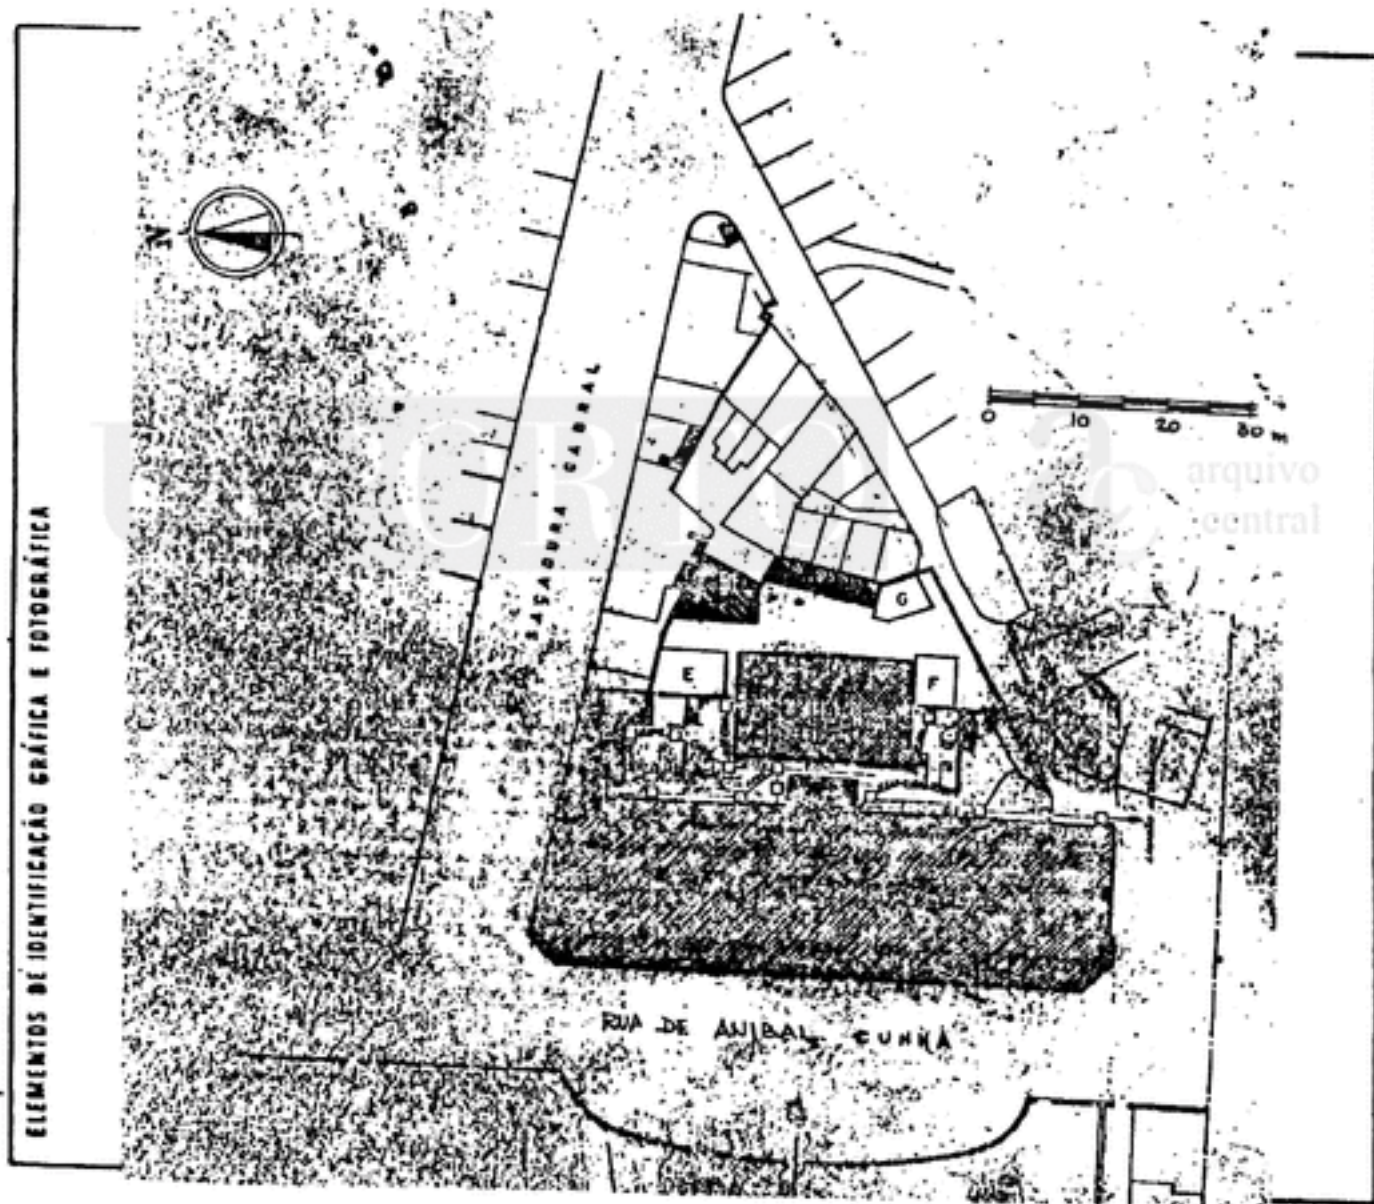

## ENTIDADE PROPRIETÁRIA DO EDIFÍCIO

ESTADO   
 ESTADO (cedido)   
 MUNICIPAL

MUNICIPAL (cedido)   
 MUNICIPAL (alugado)   
 ENTIDADE PÚBLICA (cedido)

ENTID. PÚBLICA AL.   
 PRIVADO (cedido)   
 PRIVADO (alugado)

### UTILIZAÇÃO

- SEM UTILIZAÇÃO
- COM UTILIZAÇÃO PARCIAL
- COM UTILIZAÇÃO TOTAL

ESPECIFIQUE A UTILIZAÇÃO \_\_\_\_\_  
 \_\_\_\_\_  
 \_\_\_\_\_

### ÁREA DE PAVIMENTO (m<sup>2</sup>)

TOTAL DO EDIFÍCIO \_\_\_\_\_ m<sup>2</sup>  
 AFECTA A CADA SERVIÇO \_\_\_\_\_ (m<sup>2</sup>)  
 \_\_\_\_\_  
 \_\_\_\_\_

### Nº DE PISOS

TOTAL DO EDIFÍCIO  4  
 AFECTO A CADA SERVIÇO \_\_\_\_\_  
 \_\_\_\_\_  
 \_\_\_\_\_

### CARACTERÍSTICAS CONSTRUTIVAS

<b>SISTEMA CONSTRUTIVO</b> TIPO TRADICIONAL <input checked="" type="checkbox"/> <input type="checkbox"/> INDUST. LIGEIRO <input type="checkbox"/> INDUST. PESADO <input type="checkbox"/> INDUST. MISTO <input type="checkbox"/>	<b>ESTRUTURA</b> TIPO PAREDES REGIST. <input type="checkbox"/> <input checked="" type="checkbox"/> OUTRO TIPO <input type="checkbox"/> MATERIAL ALVENARIA <input type="checkbox"/> <input checked="" type="checkbox"/> BETÃO ARMADO <input type="checkbox"/> MADEIRA <input type="checkbox"/> METAL <input type="checkbox"/> MISTO <input type="checkbox"/>	<b>PAVIMENTOS</b> ESTRUTURA VIGAMENTO MAD. <input type="checkbox"/> BETÃO ARMADO <input checked="" type="checkbox"/>	<b>COBERTURA</b> TIPO TELHADO <input checked="" type="checkbox"/> <input type="checkbox"/> TERRAÇO R VISITE <input type="checkbox"/> TERRAÇO VISITÁVEL <input checked="" type="checkbox"/> OUTRO TIPO <input type="checkbox"/> ESTRUTURA MADEIRA <input type="checkbox"/> METAL <input type="checkbox"/> BETÃO <input checked="" type="checkbox"/>
---	--	---	---

### INSTALAÇÕES E SERVIÇOS

#### ÁGUA CANALIZADA

NÃO TEM <input type="checkbox"/>	<b>ESTADO DE CONSERV.</b>		
TEM REDE PRÓPRIA <input type="checkbox"/>	MAU <input type="checkbox"/>	REG <input type="checkbox"/>	BOM <input type="checkbox"/>
TEM REDE PÚBLICA <input checked="" type="checkbox"/>	<input type="checkbox"/>	<input checked="" type="checkbox"/>	<input type="checkbox"/>

#### ESGOTOS

NÃO TEM <input type="checkbox"/>	<b>ESTADO DE CONSERV.</b>		
TEM REDE PRÓPRIA <input type="checkbox"/>	MAU <input type="checkbox"/>	REG <input type="checkbox"/>	BOM <input type="checkbox"/>
TEM REDE PÚBLICA <input checked="" type="checkbox"/>	<input type="checkbox"/>	<input checked="" type="checkbox"/>	<input checked="" type="checkbox"/>

#### ELECTRICIDADE

NÃO TEM <input type="checkbox"/>	<b>ESTADO DE CONSERV.</b>		
TEM REDE PRÓPRIA <input type="checkbox"/>	MAU <input type="checkbox"/>	REG <input type="checkbox"/>	BOM <input type="checkbox"/>
TEM REDE PÚBLICA <input checked="" type="checkbox"/>	<input type="checkbox"/>	<input checked="" type="checkbox"/>	<input checked="" type="checkbox"/>
MONOFÁSICA <input type="checkbox"/>	<input type="checkbox"/>	<input type="checkbox"/>	<input type="checkbox"/>
TRIFÁSICA <input checked="" type="checkbox"/>	<input type="checkbox"/>	<input checked="" type="checkbox"/>	<input checked="" type="checkbox"/>

#### REDE DE GÁS

NÃO TEM <input checked="" type="checkbox"/>	<b>ESTADO DE CONSERV.</b>		
TEM REDE PRÓPRIA <input type="checkbox"/>	MAU <input type="checkbox"/>	REG <input type="checkbox"/>	BOM <input type="checkbox"/>
TEM REDE PÚBLICA <input type="checkbox"/>	<input type="checkbox"/>	<input type="checkbox"/>	<input type="checkbox"/>

## POSTO DE TRANSFORMAÇÃO PRIVATIVO

SIM NÃO 

## AQUECIMENTO

NÃO TEM AQUECIMENTO 

ELÉCTRICO

PONTUAL

CENTRAL

GÁS

COMBUSTÍVEL SÓLIDO

COMBUSTÍVEL LÍQUIDO

ENERGIA SOLAR

## ACESSIBILIDADE A DIFICIENTES MOTORES

É POSSÍVEL O ACESSO AO INT. DO EDIFÍCIO

NÃO SIM 

É POSSÍVEL A CIRC. NO INT. EDIFÍCIO

NÃO SIM 

EXISTE INSE. SAN. PROP. P. DEFICIENTES

NÃO SIM 

## DATA DE CONSTRUÇÃO

AUTOR DO PROJECTO

RECONSTRUIDO EM 1978/1980

## ESTADO DE CONSERVAÇÃO

	BOM	REG	MAU	RUÍNA
GERAL	/			
ESTRUTURA	/			
PARTES COMPLEMENTARES	/			
COBERTURA	/			

PERIGOS POTENCIAIS \_\_\_\_\_

## POSSIBILIDADE DE MELHORAMENTO DO EDIFÍCIO

É SUSCEPTÍVEL DE AMPLIAÇÃO

 SIM NÃO

ÁREA AMPLIÁVEL \_\_\_\_\_

É SUSCEPTÍVEL DE REPARAÇÃO

 SIM NÃO

Observações \_\_\_\_\_


# LEVANTAMENTO DOS RECURSOS FÍSICOS DAS INSTITUIÇÕES UNIVERSITÁRIAS . 3 EDIFÍCIOS

## IDENTIFICAÇÃO

5 I. CIÊNCIAS BIOMÉDICAS ABEL SALAZAR  
I. SUP. EDUCAÇÃO FÍSICA

## LOCALIZAÇÃO (DE ACORDO COM A FICHA DE TERRENOS-A QUE DIZ RESPEITO)

ENDEREÇO LARGO DA ESCOLA MÉDICA

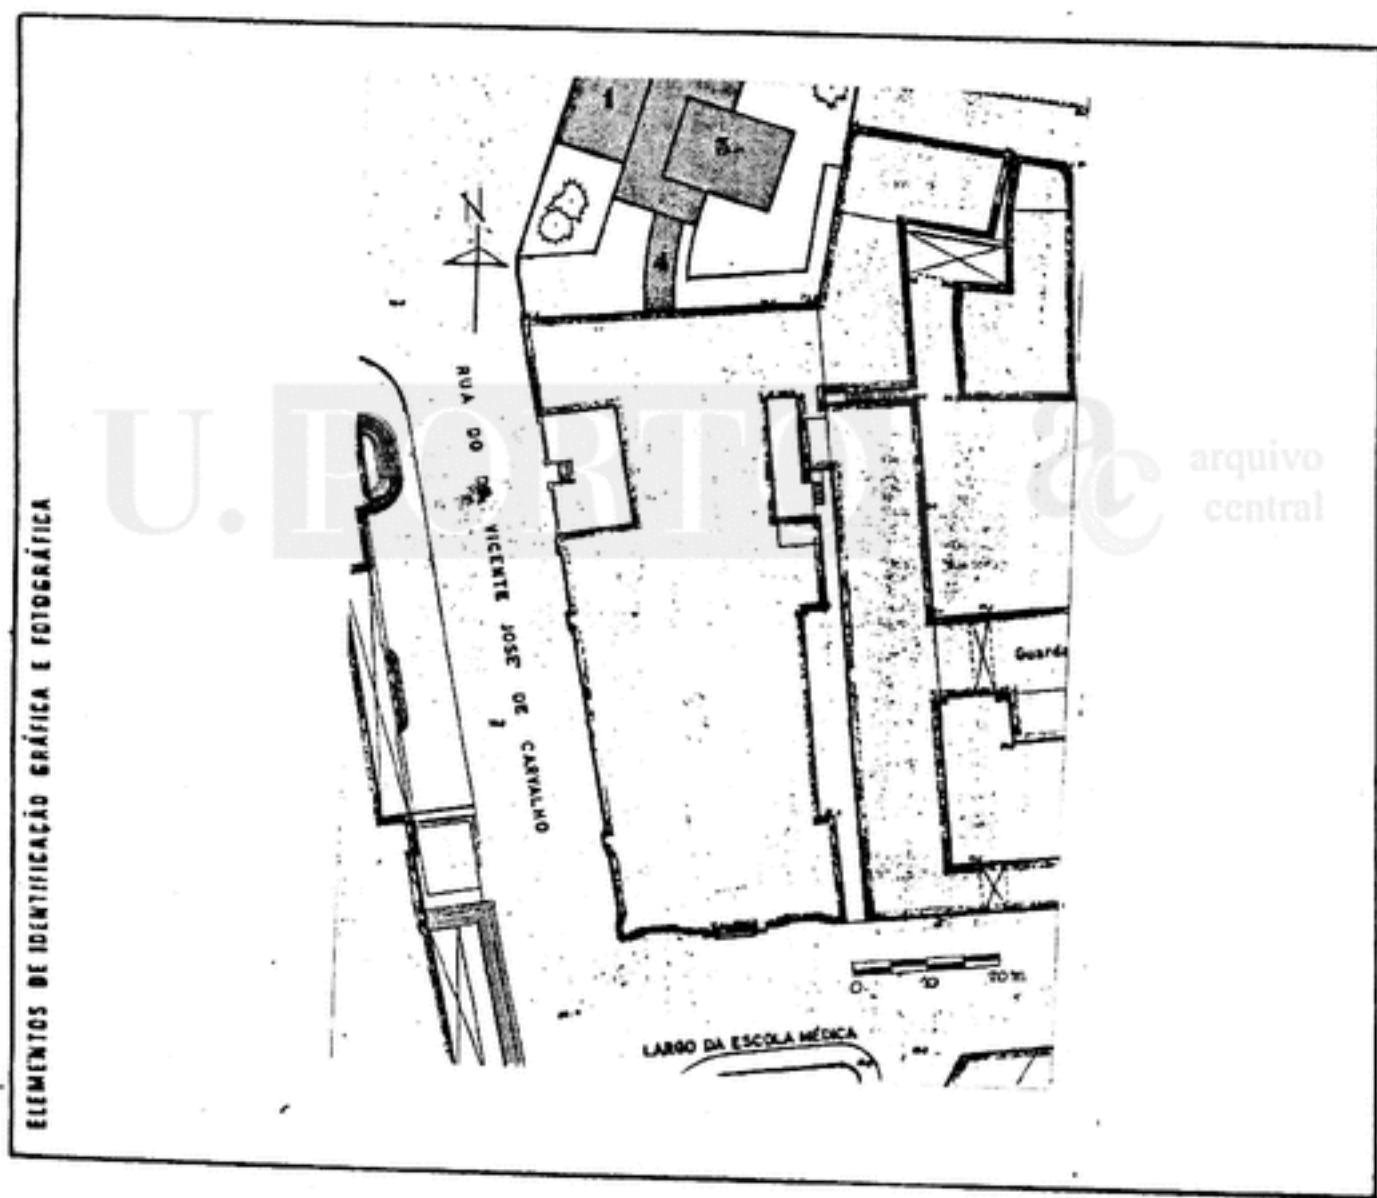

## ENTIDADE PROPRIETÁRIA DO EDIFÍCIO

- |  |  |   |
|--|--|---|
| ESTADO <input checked="" type="checkbox"/> | MUNICIPAL (cedido) <input type="checkbox"/>        | ENTID. PÚBLICA AL. <input type="checkbox"/> |
| ESTADO (cedido) <input type="checkbox"/>   | MUNICIPAL (alugado) <input type="checkbox"/>       | PRIVADO (cedido) <input type="checkbox"/>   |
| MUNICIPAL <input type="checkbox"/>         | ENTIDADE PÚBLICA (cedido) <input type="checkbox"/> | PRIVADO (alugado) <input type="checkbox"/>  |

# UTILIZAÇÃO

- SEM UTILIZAÇÃO   
 COM UTILIZAÇÃO PARCIAL   
 COM UTILIZAÇÃO TOTAL

ESPECIFIQUE A UTILIZAÇÃO

22

# ÁREA DE PAVIMENTO (m<sup>2</sup>)

TOTAL DO EDIFÍCIO \_\_\_\_\_ m<sup>2</sup>

AFECTA A CADA SERVIÇO \_\_\_\_\_ (m<sup>2</sup>)

# Nº DE PISOS

TOTAL DO EDIFÍCIO

AFECTO A CADA SERVIÇO \_\_\_\_\_

# CARACTERÍSTICAS CONSTRUTIVAS

<b>SISTEMA CONSTRUTIVO</b> TIPO TRADICIONAL <input checked="" type="checkbox"/> INDUST. LEVE <input type="checkbox"/> INDUST. PESADO <input type="checkbox"/> INDUST. MISTO <input type="checkbox"/>	<b>ESTRUTURA</b> TIPO PAREDES REGIST. <input checked="" type="checkbox"/> OUTRO TIPO <input type="checkbox"/> MATERIAL ALVENARIA <input checked="" type="checkbox"/> BETÃO ARMADO <input checked="" type="checkbox"/> MADEIRA <input type="checkbox"/> METAL <input type="checkbox"/> MISTO <input type="checkbox"/>	<b>PAVIMENTOS</b> ESTRUTURA VIGAMENTO MAD <input checked="" type="checkbox"/> BETÃO ARMADO <input checked="" type="checkbox"/>	<b>COBERTURA</b> TIPO TELHADO <input checked="" type="checkbox"/> TERRAÇO A VISIT <input type="checkbox"/> TERRAÇO VISITÁVEL <input checked="" type="checkbox"/> OUTRO TIPO <input type="checkbox"/> ESTRUTURA MADEIRA <input checked="" type="checkbox"/> METAL <input type="checkbox"/> BETÃO <input checked="" type="checkbox"/>
---	---	---	--

# INSTALAÇÕES E SERVIÇOS

## ÁGUA CANALIZADA

NÃO TEM <input type="checkbox"/>	ESTADO DE CONSERV.		
TEM REDE PRÓPRIA <input type="checkbox"/>	MAU	REG	BOM
TEM REDE PÚBLICA <input checked="" type="checkbox"/>	<input checked="" type="checkbox"/>	<input checked="" type="checkbox"/>	<input type="checkbox"/>

## ESGOTOS

NÃO TEM <input type="checkbox"/>	ESTADO DE CONSERV.		
TEM REDE PRÓPRIA <input type="checkbox"/>	MAU	REG	BOM
TEM REDE PÚBLICA <input checked="" type="checkbox"/>	<input checked="" type="checkbox"/>	<input checked="" type="checkbox"/>	<input type="checkbox"/>

## ELECTRICIDADE

NÃO TEM <input type="checkbox"/>	ESTADO DE CONSERV.		
TEM REDE PRÓPRIA <input type="checkbox"/>	MAU	REG	BOM
TEM REDE PÚBLICA <input checked="" type="checkbox"/>	<input checked="" type="checkbox"/>	<input checked="" type="checkbox"/>	<input type="checkbox"/>
MONOFÁSICA <input type="checkbox"/>	<input type="checkbox"/>	<input type="checkbox"/>	<input type="checkbox"/>
TRIFÁSICA <input checked="" type="checkbox"/>	<input checked="" type="checkbox"/>	<input checked="" type="checkbox"/>	<input type="checkbox"/>

## REDE DE GÁS

NÃO TEM <input checked="" type="checkbox"/>	ESTADO DE CONSERV.		
TEM REDE PRÓPRIA <input type="checkbox"/>	MAU	REG	BOM
TEM REDE PÚBLICA <input type="checkbox"/>	<input type="checkbox"/>	<input type="checkbox"/>	<input type="checkbox"/>

POSTO DE TRANSFORMAÇÃO PRIVATIVO

SIM

NÃO

AQUECIMENTO

NÃO TEM AQUECIMENTO

ELÉCTRICO

PONTUAL

CENTRAL

GÁS

COMBUSTÍVEL SÓLIDO

COMBUSTÍVEL LÍQUIDO

ENERGIA SOLAR

ACESSIBILIDADE A DIFICIENTES MOTORES

É POSSÍVEL O ACESSO AO INT. DO EDIFÍCIO  Não  
 Sim

É POSSÍVEL A CIRC. NO INT. EDIFÍCIO  Não  
 Sim

EXISTE INSL. SAN. PROP. P. DEFICIENTES  Não  
 Sim

DATA DE CONSTRUÇÃO

AUTOR DO PROJECTO

ESTADO DE CONSERVAÇÃO

	BOM	REG	MAU	RUÍNA
GERAL				
ESTRUTURA				
PARTES COMPLEMENTARES				
COBERTURA				

PERIGOS POTENCIAIS \_\_\_\_\_  
 \_\_\_\_\_  
 \_\_\_\_\_

POSSIBILIDADE DE MELHORAMENTO DO EDIFÍCIO

É SUSCEPTÍVEL DE AMPLIAÇÃO  Sim  
 Não

ÁREA AMPLIÁVEL \_\_\_\_\_

É SUSCEPTÍVEL DE REPARAÇÃO  Sim  
 Não

Observações \_\_\_\_\_  
 \_\_\_\_\_  
 \_\_\_\_\_  
 \_\_\_\_\_


# LEVANTAMENTO DOS RECURSOS FÍSICOS DAS INSTITUIÇÕES UNIVERSITÁRIAS . 3 EDIFÍCIOS

## IDENTIFICAÇÃO

1 F. ECONOMIA

## LOCALIZAÇÃO (DE ACORDO COM A FICHA DE TERRENOS A QUE DIZ RESPEITO)

ENDEREÇO R. DR. ROBERTO FRIAS

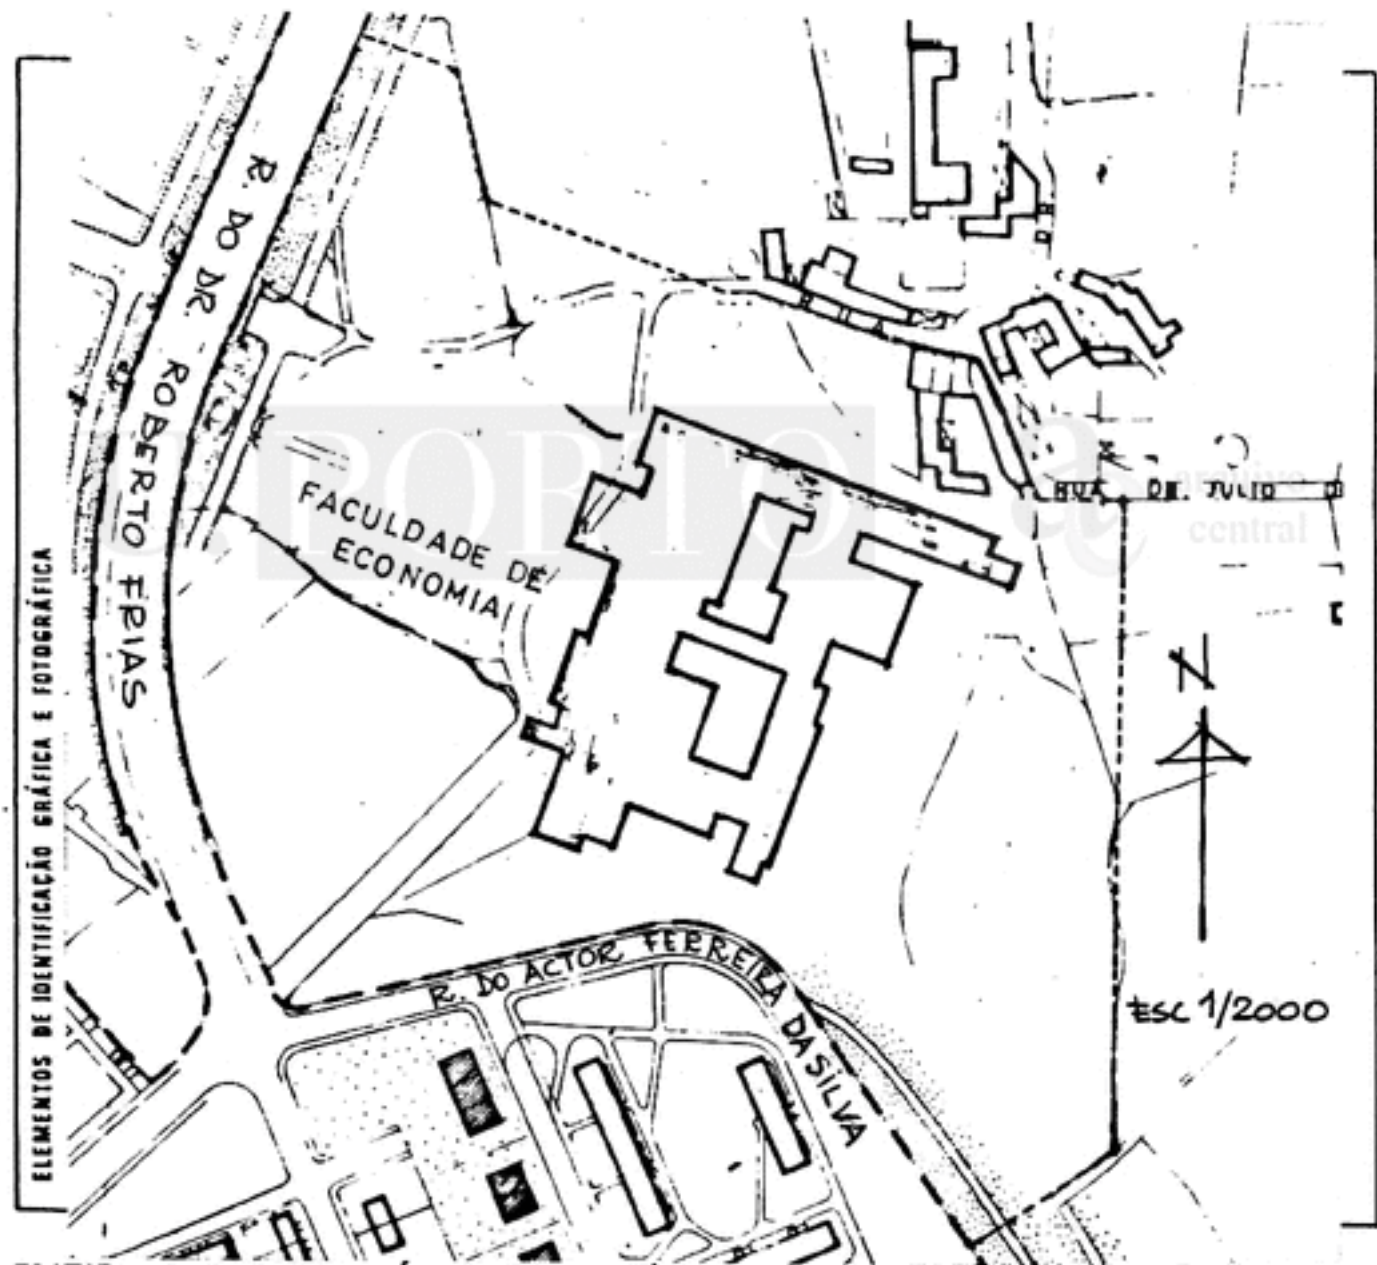

## ENTIDADE PROPRIETÁRIA DO EDIFÍCIO

- |  |  |   |
|--|--|---|
| ESTADO <input checked="" type="checkbox"/> | MUNICIPAL (cedido) <input type="checkbox"/>        | ENTID. PÚBLICA AL. <input type="checkbox"/> |
| ESTADO (cedido) <input type="checkbox"/>   | MUNICIPAL (alugado) <input type="checkbox"/>       | PRIVADO (cedido) <input type="checkbox"/>   |
| MUNICIPAL <input type="checkbox"/>         | ENTIDADE PÚBLICA (cedido) <input type="checkbox"/> | PRIVADO (alugado) <input type="checkbox"/>  |



### UTILIZAÇÃO

- SEM UTILIZAÇÃO
- COM UTILIZAÇÃO PARCIAL
- COM UTILIZAÇÃO TOTAL

ESPECIFIQUE A UTILIZAÇÃO \_\_\_\_\_

25

### ÁREA DE PAVIMENTO (m²)

TOTAL DO EDIFÍCIO \_\_\_\_\_ m²

AFECTA A CADA SERVIÇO \_\_\_\_\_ (m²)

### Nº DE PISOS

TOTAL DO EDIFÍCIO

AFECTO A CADA SERVIÇO \_\_\_\_\_

### CARACTERÍSTICAS CONSTRUTIVAS

**SISTEMA CONSTRUTIVO**

TIPO  ADICIONAL

INDUST. LEVE

INDUST. PESADO

INDUST. MISTO

**ESTRUTURA**

TIPO  PAREDES REGIST.

OUTRO TIPO

**MATERIAL**

ALVENARIA

BETÃO ARMADO

MADREIRA

METAL

MISTO

**PAVIMENTOS**

ESTRUTURA

VIGAMENTO MAD.

BETÃO ARMADO

**COBERTURA**

TIPO

TELHADO

TERRAÇO À VISÃO

FERRAÇO VISÁVEL

OUTRO TIPO

**ESTRUTURA**

MADREIRA

METAL

BETÃO

### INSTALAÇÕES E SERVIÇOS

#### ÁGUA CANALIZADA

NÃO TEM

TEM REDE PRÓPRIA

TEM REDE PÚBLICA

**ESTADO DE CONSERV.**

MAU REG BOM

#### ESGOTOS

NÃO TEM

TEM REDE PRÓPRIA

TEM REDE PÚBLICA

**ESTADO DE CONSERV.**

MAU REG BOM

#### ELECTRICIDADE

NÃO TEM

TEM REDE PRÓPRIA

TEM REDE PÚBLICA

**ESTADO DE CONSERV.**

MAU REG BOM

MONOFÁSICA

TRIFÁSICA

#### REDE DE GÁS

NÃO TEM

TEM REDE PRÓPRIA

TEM REDE PÚBLICA

**ESTADO DE CONSERV.**

MAU REG BOM

POSTO DE TRANSFORMAÇÃO PRIVATIVO

SIM

NÃO

AQUECIMENTO

NÃO TEM AQUECIMENTO

	PONTUAL	CENTRAL
ELÉCTRICO	<input type="checkbox"/>	<input type="checkbox"/>
GÁS	<input type="checkbox"/>	<input type="checkbox"/>
COMBUSTÍVEL SÓLIDO	<input type="checkbox"/>	<input type="checkbox"/>
COMBUSTÍVEL LÍQUIDO		<input type="checkbox"/>
ENERGIA SOLAR		<input type="checkbox"/>

ACESSIBILIDADE A DIFICIENTES MOTORES

É POSSÍVEL O ACESSO AO INT. DO EDIFÍCIO  Não  Sim

É POSSÍVEL A CIRC. NO INT. EDIFÍCIO  Não  Sim  
EXISTE INST. SAN. PROP. P. DEFICIENTES  Não  Sim

DATA DE CONSTRUÇÃO

AUTOR DO PROJECTO

ARQ. VIANA DE LIMA

ESTADO DE CONSERVAÇÃO

	BOM	REG	MAU	RUÍNA
GERAL		/		
ESTRUTURA		/		
PARTES COMPLEMENTARES		/		
COBERTURA		/		

PERIGOS POTENCIAIS \_\_\_\_\_  
\_\_\_\_\_  
\_\_\_\_\_

POSSIBILIDADE DE MELHORAMENTO DO EDIFÍCIO


É SUSCEPTÍVEL DE AMPLIAÇÃO  Sim  Não    ÁREA AMPLIÁVEL \_\_\_\_\_  
É SUSCEPTÍVEL DE REPARAÇÃO  Sim  Não

Observações \_\_\_\_\_  
\_\_\_\_\_  
\_\_\_\_\_

# LEVANTAMENTO DOS RECURSOS FÍSICOS DAS INSTITUIÇÕES UNIVERSITÁRIAS . 3 EDIFÍCIOS

## IDENTIFICAÇÃO

2 F. MEDICINA / E. SUPERIOR DE NUTRICIONISMO

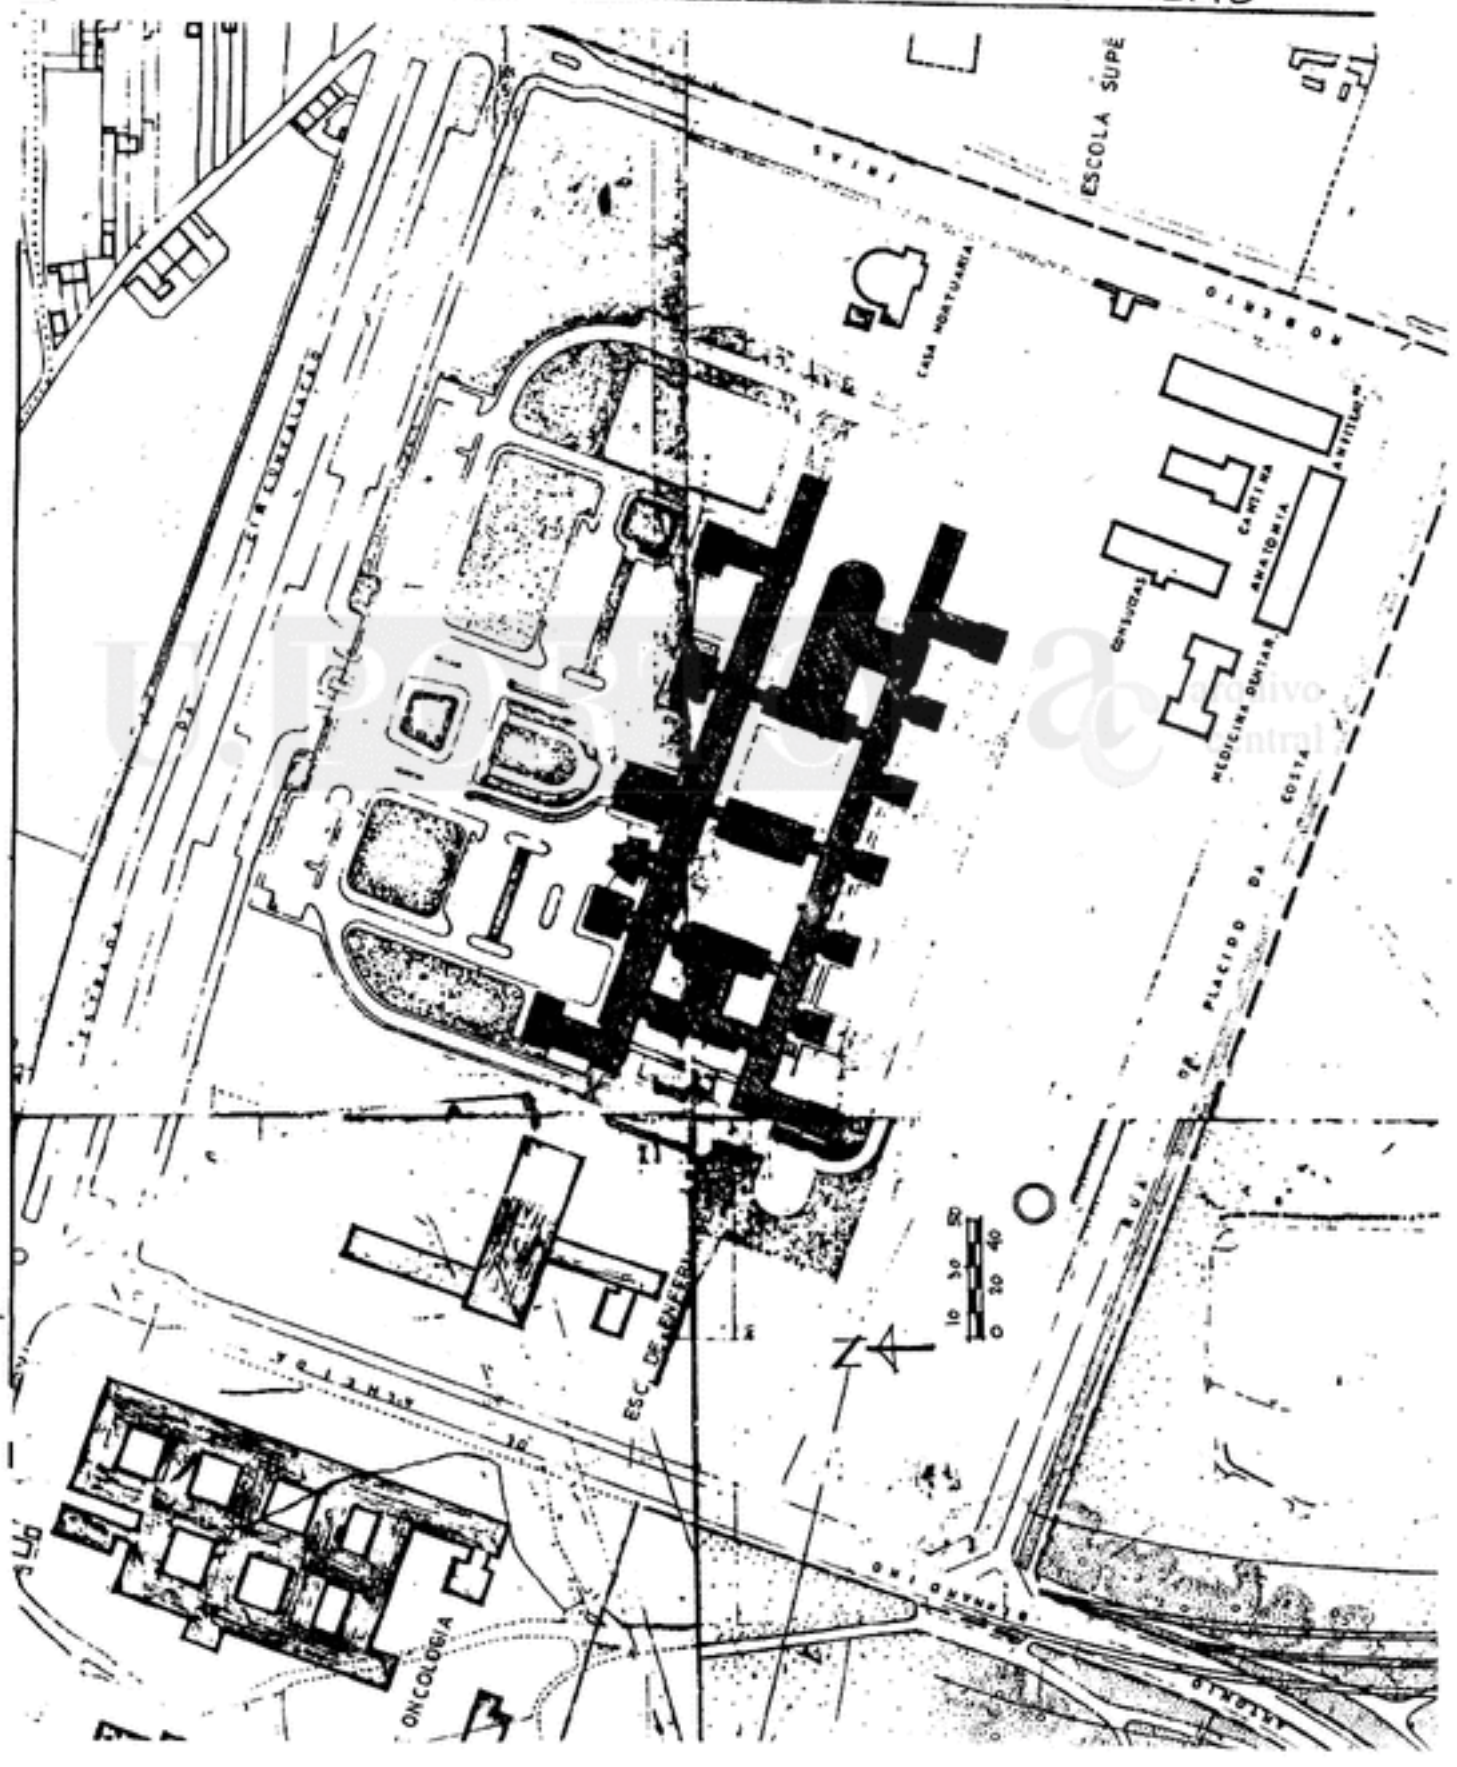

# UTILIZAÇÃO

28

- SEM UTILIZAÇÃO   
 COM UTILIZAÇÃO PARCIAL   
 COM UTILIZAÇÃO TOTAL

ESPECIFIQUE A UTILIZAÇÃO \_\_\_\_\_  
 \_\_\_\_\_  
 \_\_\_\_\_

## ÁREA DE PAVIMENTO (m<sup>2</sup>)

TOTAL DO EDIFÍCIO \_\_\_\_\_ m<sup>2</sup>  
 AFECTA A CADA SERVIÇO \_\_\_\_\_ (m<sup>2</sup>)  
 \_\_\_\_\_  
 \_\_\_\_\_

## Nº DE PISOS

TOTAL DO EDIFÍCIO   
 AFECTO A CADA SERVIÇO \_\_\_\_\_  
 \_\_\_\_\_  
 \_\_\_\_\_

## CARACTERÍSTICAS CONSTRUTIVAS

<b>SISTEMA CONSTRUTIVO</b> TIPO TRADICIONAL <input checked="" type="checkbox"/> <input type="checkbox"/> <input type="checkbox"/> INDUST. LEVE <input type="checkbox"/> INDUST. PESADO <input type="checkbox"/> INDUST. MISTO <input type="checkbox"/>	<b>ESTRUTURA</b> TIPO PAREDES REGIST. <input type="checkbox"/> <input checked="" type="checkbox"/> OUTRO TIPO <input type="checkbox"/> MATERIAL ALVENARIA <input type="checkbox"/> <input checked="" type="checkbox"/> BETÃO ARMADO <input type="checkbox"/> MADEIRA <input type="checkbox"/> METAL <input type="checkbox"/> MISTO <input type="checkbox"/>	<b>PAVIMENTOS</b> ESTRUTURA <input type="checkbox"/> VIGAMENTO/MAD. <input type="checkbox"/> BETÃO ARMADO <input checked="" type="checkbox"/>	<b>COBERTURA</b> TIPO TELHADO <input type="checkbox"/> TERRAÇO À VISITE <input type="checkbox"/> TERRAÇO VISITÁVEL <input checked="" type="checkbox"/> OUTRO TIPO <input type="checkbox"/> ESTRUTURA MADEIRA <input type="checkbox"/> METAL <input type="checkbox"/> BETÃO <input checked="" type="checkbox"/>
---	--	--	---

## INSTALAÇÕES E SERVIÇOS

### ÁGUA CANALIZADA

NÃO TEM <input type="checkbox"/>	ESTADO DE CONSERV.		
TEM REDE PRÓPRIA <input type="checkbox"/>	MAU	REG	BOM
TEM REDE PÚBLICA <input checked="" type="checkbox"/>	<input checked="" type="checkbox"/>	<input checked="" type="checkbox"/>	<input type="checkbox"/>

### ESGOTOS

NÃO TEM <input type="checkbox"/>	ESTADO DE CONSERV.		
TEM REDE PRÓPRIA <input type="checkbox"/>	MAU	REG	BOM
TEM REDE PÚBLICA <input checked="" type="checkbox"/>	<input checked="" type="checkbox"/>	<input checked="" type="checkbox"/>	<input type="checkbox"/>

### ELECTRICIDADE

NÃO TEM <input type="checkbox"/>	ESTADO DE CONSERV.		
TEM REDE PRÓPRIA <input type="checkbox"/>	MAU	REG	BOM
TEM REDE PÚBLICA <input checked="" type="checkbox"/>	<input type="checkbox"/>	<input checked="" type="checkbox"/>	<input type="checkbox"/>
MONOFÁSICA <input type="checkbox"/>	<input type="checkbox"/>	<input type="checkbox"/>	<input type="checkbox"/>
TRIFÁSICA <input checked="" type="checkbox"/>	<input type="checkbox"/>	<input checked="" type="checkbox"/>	<input type="checkbox"/>

### REDE DE GÁS

NÃO TEM <input checked="" type="checkbox"/>	ESTADO DE CONSERV.		
TEM REDE PRÓPRIA <input type="checkbox"/>	MAU	REG	BOM
TEM REDE PÚBLICA <input type="checkbox"/>	<input type="checkbox"/>	<input type="checkbox"/>	<input type="checkbox"/>

POSTO DE TRANSFORMAÇÃO PRIVATIVO

SIM

NÃO

AQUECIMENTO

NÃO TEM AQUECIMENTO

ELÉCTRICO  
GÁS  
COMBUSTÍVEL SÓLIDO  
COMBUSTÍVEL LÍQUIDO  
ENERGIA SOLAR

PONTUAL

CENTRAL

ACESSIBILIDADE A DIFICIENTES MOTORES

É POSSÍVEL O ACESSO AO INT. DO EDIFÍCIO Não   
Sim

É POSSÍVEL A CIRC. NO INT. EDIFÍCIO Não   
Sim   
EXISTE INST. SAN. PROP. P. DEFICIENTES Não   
Sim

DATA DE CONSTRUÇÃO

AUTOR DO PROJECTO

quivo central

ESTADO DE CONSERVAÇÃO

	BOM	REG	MAU	RUÍNA
GERAL		/	/	
ESTRUTURA		/	/	
PARTES COMPLEMENTARES		/	/	
COBERTURA		/	/	

PERIGOS POTENCIAIS

\_\_\_\_\_  
\_\_\_\_\_  
\_\_\_\_\_

POSSIBILIDADE DE MELHORAMENTO DO EDIFÍCIO

É SUSCEPTÍVEL DE AMPLIAÇÃO  Sim  
 Não

ÁREA AMPLIÁVEL \_\_\_\_\_

É SUSCEPTÍVEL DE REPARAÇÃO  Sim  
 Não

Observações

\_\_\_\_\_  
\_\_\_\_\_  
\_\_\_\_\_


# LEVANTAMENTO DOS RECURSOS FÍSICOS DAS INSTITUIÇÕES UNIVERSITÁRIAS . 3 EDIFÍCIOS

## IDENTIFICAÇÃO

1 F. ARQUITECTURA

## LOCALIZAÇÃO (DE ACORDO COM A FICHA DE TERRENOS A QUE DIZ RESPEITO)

ENDEREÇO RUA DO GOLGOTA

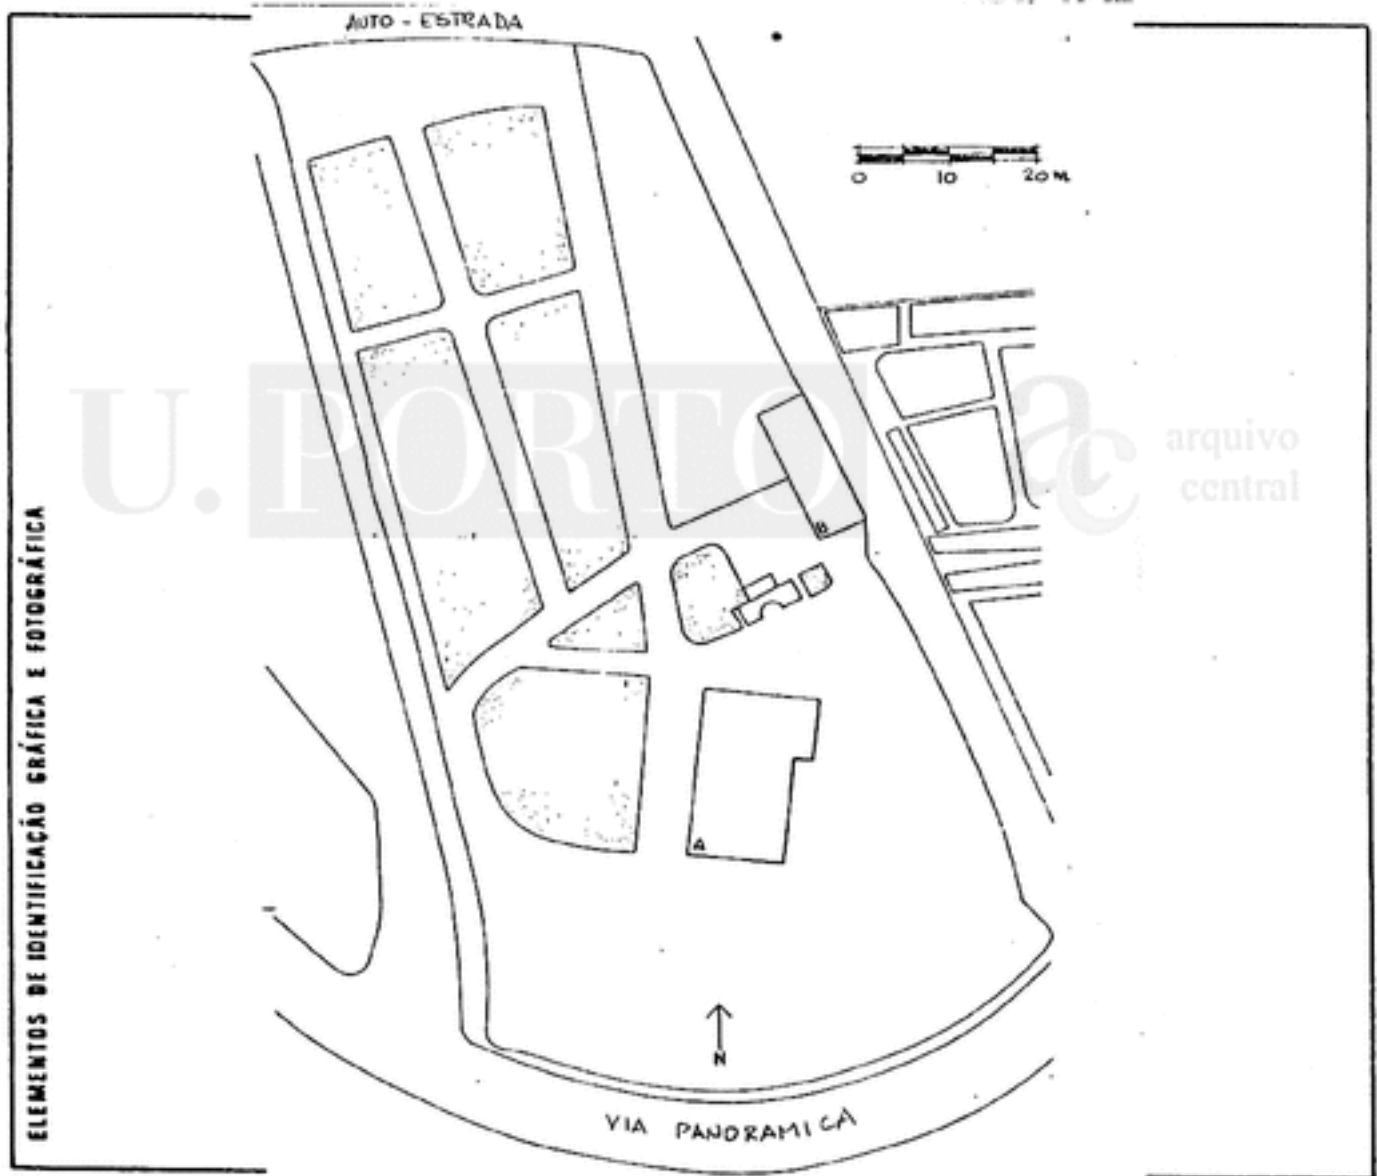

## ENTIDADE PROPRIETÁRIA DO EDIFÍCIO

- |                 |                                     |                           |                          |                    |                          |
|-----------------|-------------------------------------|---------------------------|--------------------------|--------------------|--------------------------|
| ESTADO          | <input checked="" type="checkbox"/> | MUNICIPAL (cedido)        | <input type="checkbox"/> | ENTID. PÚBLICA AL. | <input type="checkbox"/> |
| ESTADO (cedido) | <input type="checkbox"/>            | MUNICIPAL (alugado)       | <input type="checkbox"/> | PRIVADO (cedido)   | <input type="checkbox"/> |
| MUNICIPAL       | <input type="checkbox"/>            | ENTIDADE PÚBLICA (cedido) | <input type="checkbox"/> | PRIVADO (alugado)  | <input type="checkbox"/> |

# UTILIZAÇÃO

SEM UTILIZAÇÃO   
 COM UTILIZAÇÃO PARCIAL   
 COM UTILIZAÇÃO TOTAL

ESPECIFIQUE A UTILIZAÇÃO \_\_\_\_\_

31 5

## ÁREA DE PAVIMENTO (m<sup>2</sup>)

TOTAL DO EDIFÍCIO \_\_\_\_\_ m<sup>2</sup>

AFECTA A CADA SERVIÇO \_\_\_\_\_ (m<sup>2</sup>)

## Nº DE PISOS

TOTAL DO EDIFÍCIO

AFECTO A CADA SERVIÇO \_\_\_\_\_

## CARACTERÍSTICAS CONSTRUTIVAS

**SISTEMA CONSTRUTIVO**

TIPO

TRADICIONAL

INDUST. LIGEIRO

INDUST. PESADO

INDUST. MISTO

**ESTRUTURA**

TIPO

PAREDES RESIST.

OUTRO TIPO

**MATERIAL**

ALVENARIA

BETÃO ARMADO

MADERA

METAL

MISTO

**PAVIMENTOS**

**ESTRUTURA**

VIGAMENTO MAD.

BETÃO ARMADO

**COBERTURA**

TIPO

TELHADO

TERRAÇO À VISIB.

TERRAÇO VISÍVEL

OUTRO TIPO

**ESTRUTURA**

MADERA

METAL

BETÃO

## INSTALAÇÕES E SERVIÇOS

### ÁGUA CANALIZADA

NÃO TEM

TEM REDE PRÓPRIA

TEM REDE PÚBLICA

**ESTADO DE CONSERV.**

MAU REG BOM

### ESGOTOS

NÃO TEM

TEM REDE PRÓPRIA

TEM REDE PÚBLICA

**ESTADO DE CONSERV.**

MAU REG BOM

### ELECTRICIDADE

NÃO TEM

TEM REDE PRÓPRIA

TEM REDE PÚBLICA

**ESTADO DE CONSERV.**

MAU REG BOM

MONOFÁSICA

TRIFÁSICA

### REDE DE GÁS

NÃO TEM

TEM REDE PRÓPRIA

TEM REDE PÚBLICA

**ESTADO DE CONSERV.**

MAU REG BOM

POSTO DE TRANSFORMAÇÃO PRIVATIVO

SIM

NÃO

AQUECIMENTO

NÃO TEM AQUECIMENTO

ELÉCTRICO

PONTUAL

CENTRAL

GÁS

COMBUSTÍVEL SÓLIDO

COMBUSTÍVEL LÍQUIDO

ENERGIA SOLAR

ACESSIBILIDADE A DIFICIENTES MOTORES

É POSSÍVEL O ACESSO AO INT. DO EDIFÍCIO

Não

Sim

É POSSÍVEL A CIRC. NO INT. EDIFÍCIO

Não

Sim

EXISTE INSE. SAN. PROP. P. DEFICIENTES

Não

Sim

DATA DE CONSTRUÇÃO

AUTOR DO PROJECTO

ESTADO DE CONSERVAÇÃO

	BOM	REG	MAU	RUÍNA
GERAL		/		
ESTRUTURA		/		
PARTES COMPLEMENTARES		/		
COBERTURA		/		

PERIGOS POTENCIAIS

POSSIBILIDADE DE MELHORAMENTO DO EDIFÍCIO

É SUSCEPTÍVEL DE AMPLIAÇÃO

Sim

Não

ÁREA AMPLIÁVEL

É SUSCEPTÍVEL DE REPARAÇÃO

Sim

Não

Observações




# LEVANTAMENTO DOS RECURSOS FÍSICOS DAS INSTITUIÇÕES UNIVERSITÁRIAS . 3 EDIFÍCIOS

## IDENTIFICAÇÃO

2 F. LETRAS

## LOCALIZAÇÃO (DE ACORDO COM A FICHA DE TERRENOS A QUE DIZ RESPEITO)

ENDEREÇO RUA DO CAMPO ALEGRE

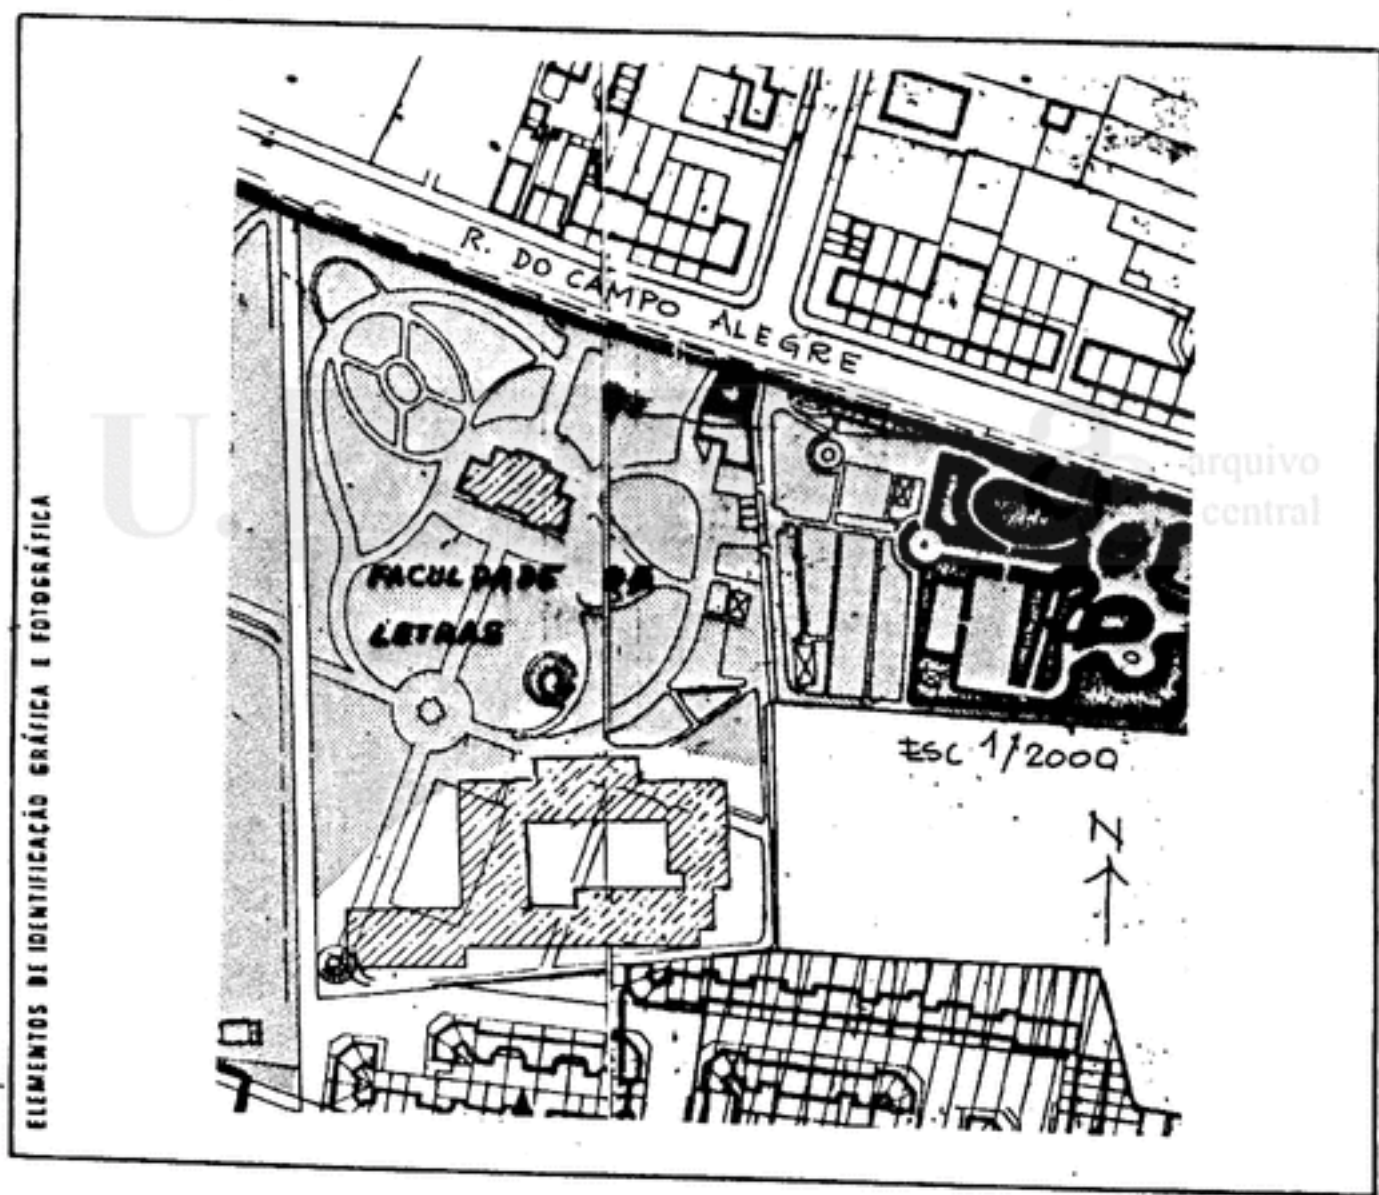

## ENTIDADE PROPRIETÁRIA DO EDIFÍCIO

- |  |  |   |
|--|--|---|
| ESTADO <input checked="" type="checkbox"/> | MUNICIPAL (cedido) <input type="checkbox"/>        | ENTID. PÚBLICA AL. <input type="checkbox"/> |
| ESTADO (cedido) <input type="checkbox"/>   | MUNICIPAL (alugado) <input type="checkbox"/>       | PRIVADO (cedido) <input type="checkbox"/>   |
| MUNICIPAL <input type="checkbox"/>         | ENTIDADE PÚBLICA (cedido) <input type="checkbox"/> | PRIVADO (alugado) <input type="checkbox"/>  |

### UTILIZAÇÃO

- SEM UTILIZAÇÃO
- COM UTILIZAÇÃO PARCIAL
- COM UTILIZAÇÃO TOTAL

ESPECIFIQUE A UTILIZAÇÃO \_\_\_\_\_  
 \_\_\_\_\_  
 \_\_\_\_\_

### ÁREA DE PAVIMENTO (m<sup>2</sup>)

TOTAL DO EDIFÍCIO \_\_\_\_\_ m<sup>2</sup>  
 AFECTA A CADA SERVIÇO \_\_\_\_\_ (m<sup>2</sup>)  
 \_\_\_\_\_  
 \_\_\_\_\_

### Nº DE PISOS

TOTAL DO EDIFÍCIO  2  
 AFECTO A CADA SERVIÇO \_\_\_\_\_  
 \_\_\_\_\_  
 \_\_\_\_\_

### CARACTERÍSTICAS CONSTRUTIVAS

<p><b>SISTEMA CONSTRUTIVO</b></p> <p>TIPO <input checked="" type="checkbox"/> TRADICIONAL <input type="checkbox"/> <input type="checkbox"/> <input type="checkbox"/></p> <p><input type="checkbox"/> INDUST. LIGEIRO <input type="checkbox"/> <input type="checkbox"/> <input type="checkbox"/></p> <p><input type="checkbox"/> INDUST. PESADO <input type="checkbox"/> <input type="checkbox"/> <input type="checkbox"/></p> <p><input type="checkbox"/> INDUST. MISTO <input type="checkbox"/> <input type="checkbox"/> <input type="checkbox"/></p>	<p><b>ESTRUTURA</b></p> <p>TIPO <input checked="" type="checkbox"/> PAREDES REGIST. <input type="checkbox"/> <input type="checkbox"/> <input type="checkbox"/></p> <p><input type="checkbox"/> OUTRO TIPO <input type="checkbox"/> <input type="checkbox"/> <input type="checkbox"/></p> <p><b>MATERIAL</b></p> <p><input type="checkbox"/> ALVENARIA <input checked="" type="checkbox"/> <input type="checkbox"/> <input type="checkbox"/> <input type="checkbox"/></p> <p><input type="checkbox"/> BETÃO ARMADO <input type="checkbox"/> <input type="checkbox"/> <input type="checkbox"/> <input type="checkbox"/></p> <p><input type="checkbox"/> MADEIRA <input type="checkbox"/> <input type="checkbox"/> <input type="checkbox"/> <input type="checkbox"/></p> <p><input type="checkbox"/> METAL <input type="checkbox"/> <input type="checkbox"/> <input type="checkbox"/> <input type="checkbox"/></p> <p><input type="checkbox"/> MISTO <input type="checkbox"/> <input type="checkbox"/> <input type="checkbox"/> <input type="checkbox"/></p>	<p><b>PAVIMENTOS</b></p> <p><b>ESTRUTURA</b></p> <p><input type="checkbox"/> VIGAMENTO MAD. <input type="checkbox"/> <input type="checkbox"/> <input type="checkbox"/></p> <p><input checked="" type="checkbox"/> BETÃO ARMADO <input type="checkbox"/> <input type="checkbox"/> <input type="checkbox"/></p>	<p><b>COBERTURA</b></p> <p>TIPO <input type="checkbox"/> TELHADO <input type="checkbox"/> <input type="checkbox"/> <input type="checkbox"/></p> <p><input checked="" type="checkbox"/> TERRAÇO A VISITE <input type="checkbox"/> <input type="checkbox"/> <input type="checkbox"/></p> <p><input type="checkbox"/> FERRAÇO VISITÁVEL <input type="checkbox"/> <input type="checkbox"/> <input type="checkbox"/></p> <p><input type="checkbox"/> OUTRO TIPO <input type="checkbox"/> <input type="checkbox"/> <input type="checkbox"/></p> <p><b>ESTRUTURA</b></p> <p><input type="checkbox"/> MADEIRA <input type="checkbox"/> <input type="checkbox"/> <input type="checkbox"/></p> <p><input type="checkbox"/> METAL <input type="checkbox"/> <input type="checkbox"/> <input type="checkbox"/></p> <p><input checked="" type="checkbox"/> BETÃO <input type="checkbox"/> <input type="checkbox"/> <input type="checkbox"/></p>
--	---	---	---

### INSTALAÇÕES E SERVIÇOS

#### ÁGUA CANALIZADA

NÃO TEM <input type="checkbox"/>	<b>ESTADO DE CONSERV.</b>		
TEM REDE PRÓPRIA <input type="checkbox"/>	MAU	REG	BOM
TEM REDE PÚBLICA <input checked="" type="checkbox"/>	<input type="checkbox"/>	<input type="checkbox"/>	<input type="checkbox"/>
	<input type="checkbox"/>	<input type="checkbox"/>	<input type="checkbox"/>

#### ESGOTOS

NÃO TEM <input type="checkbox"/>	<b>ESTADO DE CONSERV.</b>		
TEM REDE PRÓPRIA <input type="checkbox"/>	MAU	REG	BOM
TEM REDE PÚBLICA <input checked="" type="checkbox"/>	<input checked="" type="checkbox"/>	<input checked="" type="checkbox"/>	<input type="checkbox"/>
	<input type="checkbox"/>	<input type="checkbox"/>	<input type="checkbox"/>

#### ELECTRICIDADE

NÃO TEM <input type="checkbox"/>	<b>ESTADO DE CONSERV.</b>		
TEM REDE PRÓPRIA <input type="checkbox"/>	MAU	REG	BOM
TEM REDE PÚBLICA <input checked="" type="checkbox"/>	<input type="checkbox"/>	<input checked="" type="checkbox"/>	<input type="checkbox"/>
	<input type="checkbox"/>	<input type="checkbox"/>	<input type="checkbox"/>
<b>MONOFÁSICA</b> <input type="checkbox"/>	<input type="checkbox"/>	<input type="checkbox"/>	<input type="checkbox"/>
<b>TRIFÁSICA</b> <input checked="" type="checkbox"/>	<input type="checkbox"/>	<input checked="" type="checkbox"/>	<input type="checkbox"/>

#### REDE DE GAS

NÃO TEM <input checked="" type="checkbox"/>	<b>ESTADO DE CONSERV.</b>		
TEM REDE PRÓPRIA <input type="checkbox"/>	MAU	REG	BOM
TEM REDE PÚBLICA <input type="checkbox"/>	<input type="checkbox"/>	<input type="checkbox"/>	<input type="checkbox"/>
	<input type="checkbox"/>	<input type="checkbox"/>	<input type="checkbox"/>

POSTO DE TRANSFORMAÇÃO PRIVATIVO

SIM

NÃO

AQUECIMENTO

NÃO TEM AQUECIMENTO

ELÉCTRICO

ZONTUAL

CENTRAL

GÁS

COMBUSTÍVEL SÓLIDO

COMBUSTÍVEL LÍQUIDO

ENERGIA SOLAR

ACESSIBILIDADE A DIFICIENTES MOTORES

É POSSÍVEL O ACESSO AO INT. DO EDIFÍCIO Não   
Sim

É POSSÍVEL A CIRC. NO INT. EDIFÍCIO Não   
Sim

EXISTE INST. SAN. PROP. P. DEFICIENTES Não   
Sim

DATA DE CONSTRUÇÃO

AUTOR DO PROJECTO

ESTADO DE CONSERVAÇÃO

	BOM	REG	MAU	RUÍNA
GERAL		/		
ESTRUTURA		/		
PARTES COMPLEMENTARES		/		
COBERTURA		/		

PERIGOS POTENCIAIS \_\_\_\_\_  
\_\_\_\_\_  
\_\_\_\_\_

POSSIBILIDADE DE MELHORAMENTO DO EDIFÍCIO

É SUSCEPTÍVEL DE AMPLIAÇÃO  Sim  
 Não

ÁREA AMPLIÁVEL \_\_\_\_\_

É SUSCEPTÍVEL DE REPARAÇÃO  Sim  
 Não

Observações \_\_\_\_\_  
\_\_\_\_\_  
\_\_\_\_\_