UNIVERSIDADE DO PORTO

REITORIA

PROCESSOS DE OBRAS

U.PORTO arquivo central

PASTA N.º 2300

po-2300 : 0001

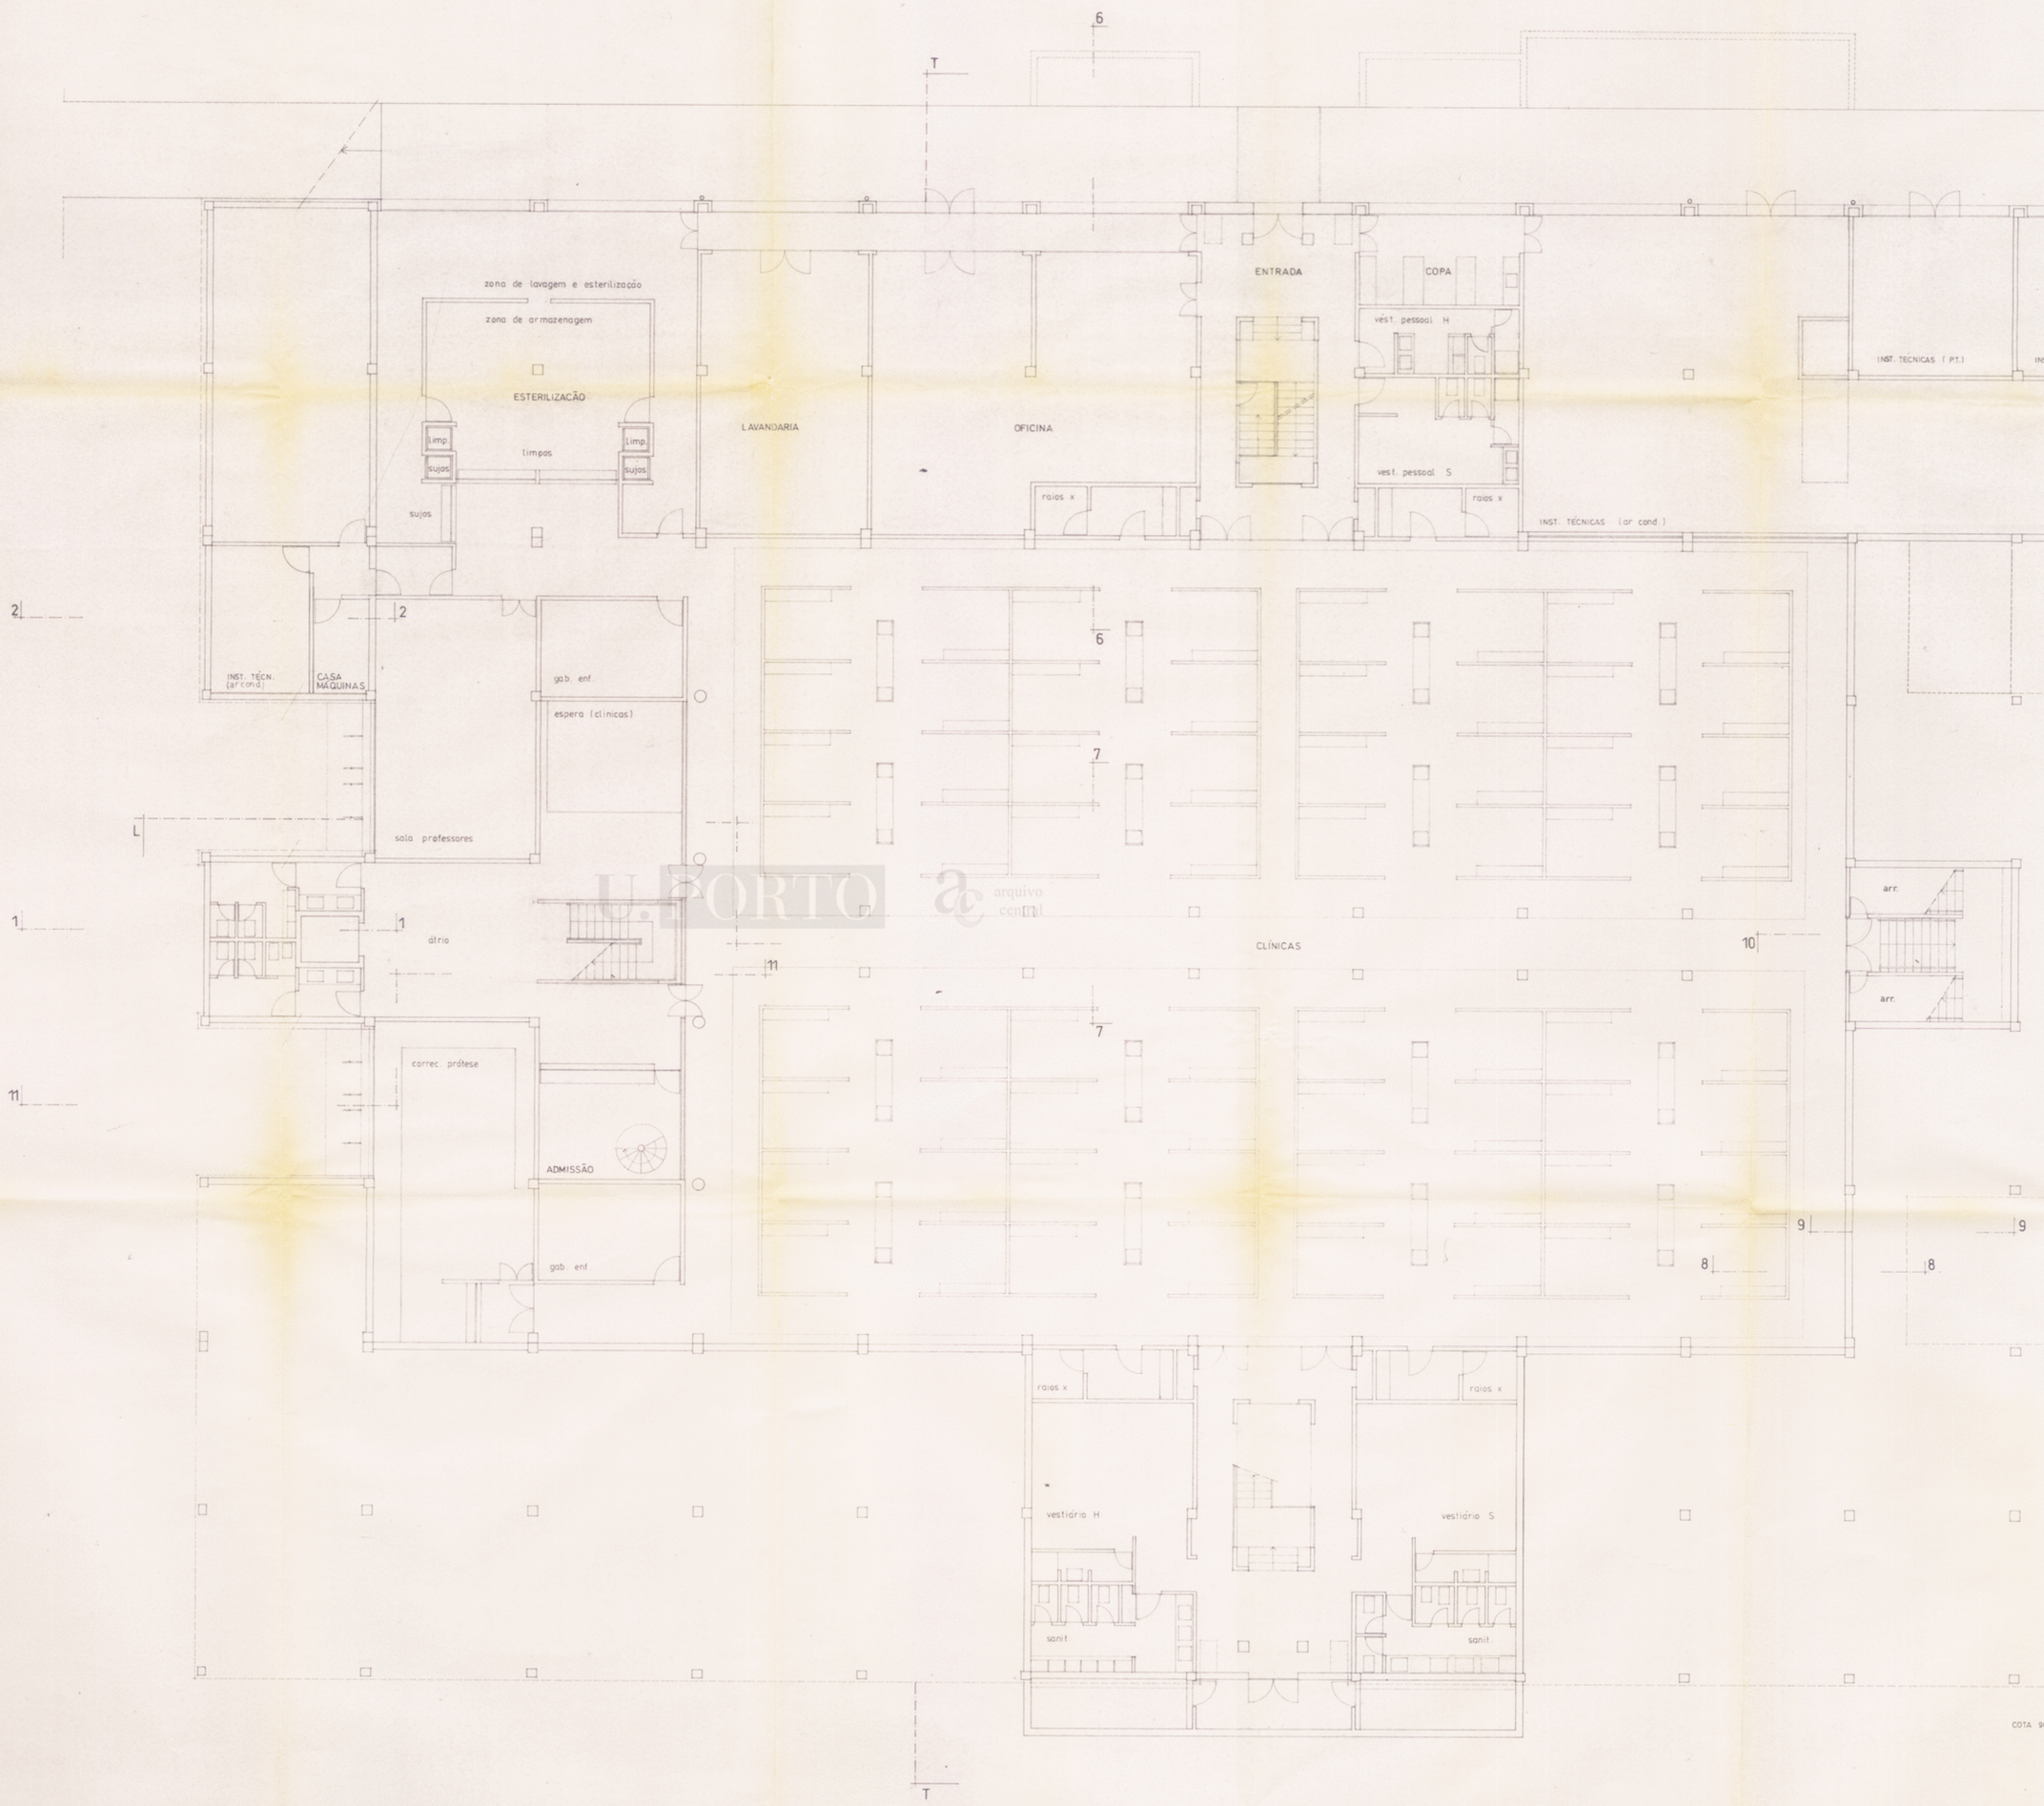

U.PORTO arquivo central

po-2300 : 0002-1-2

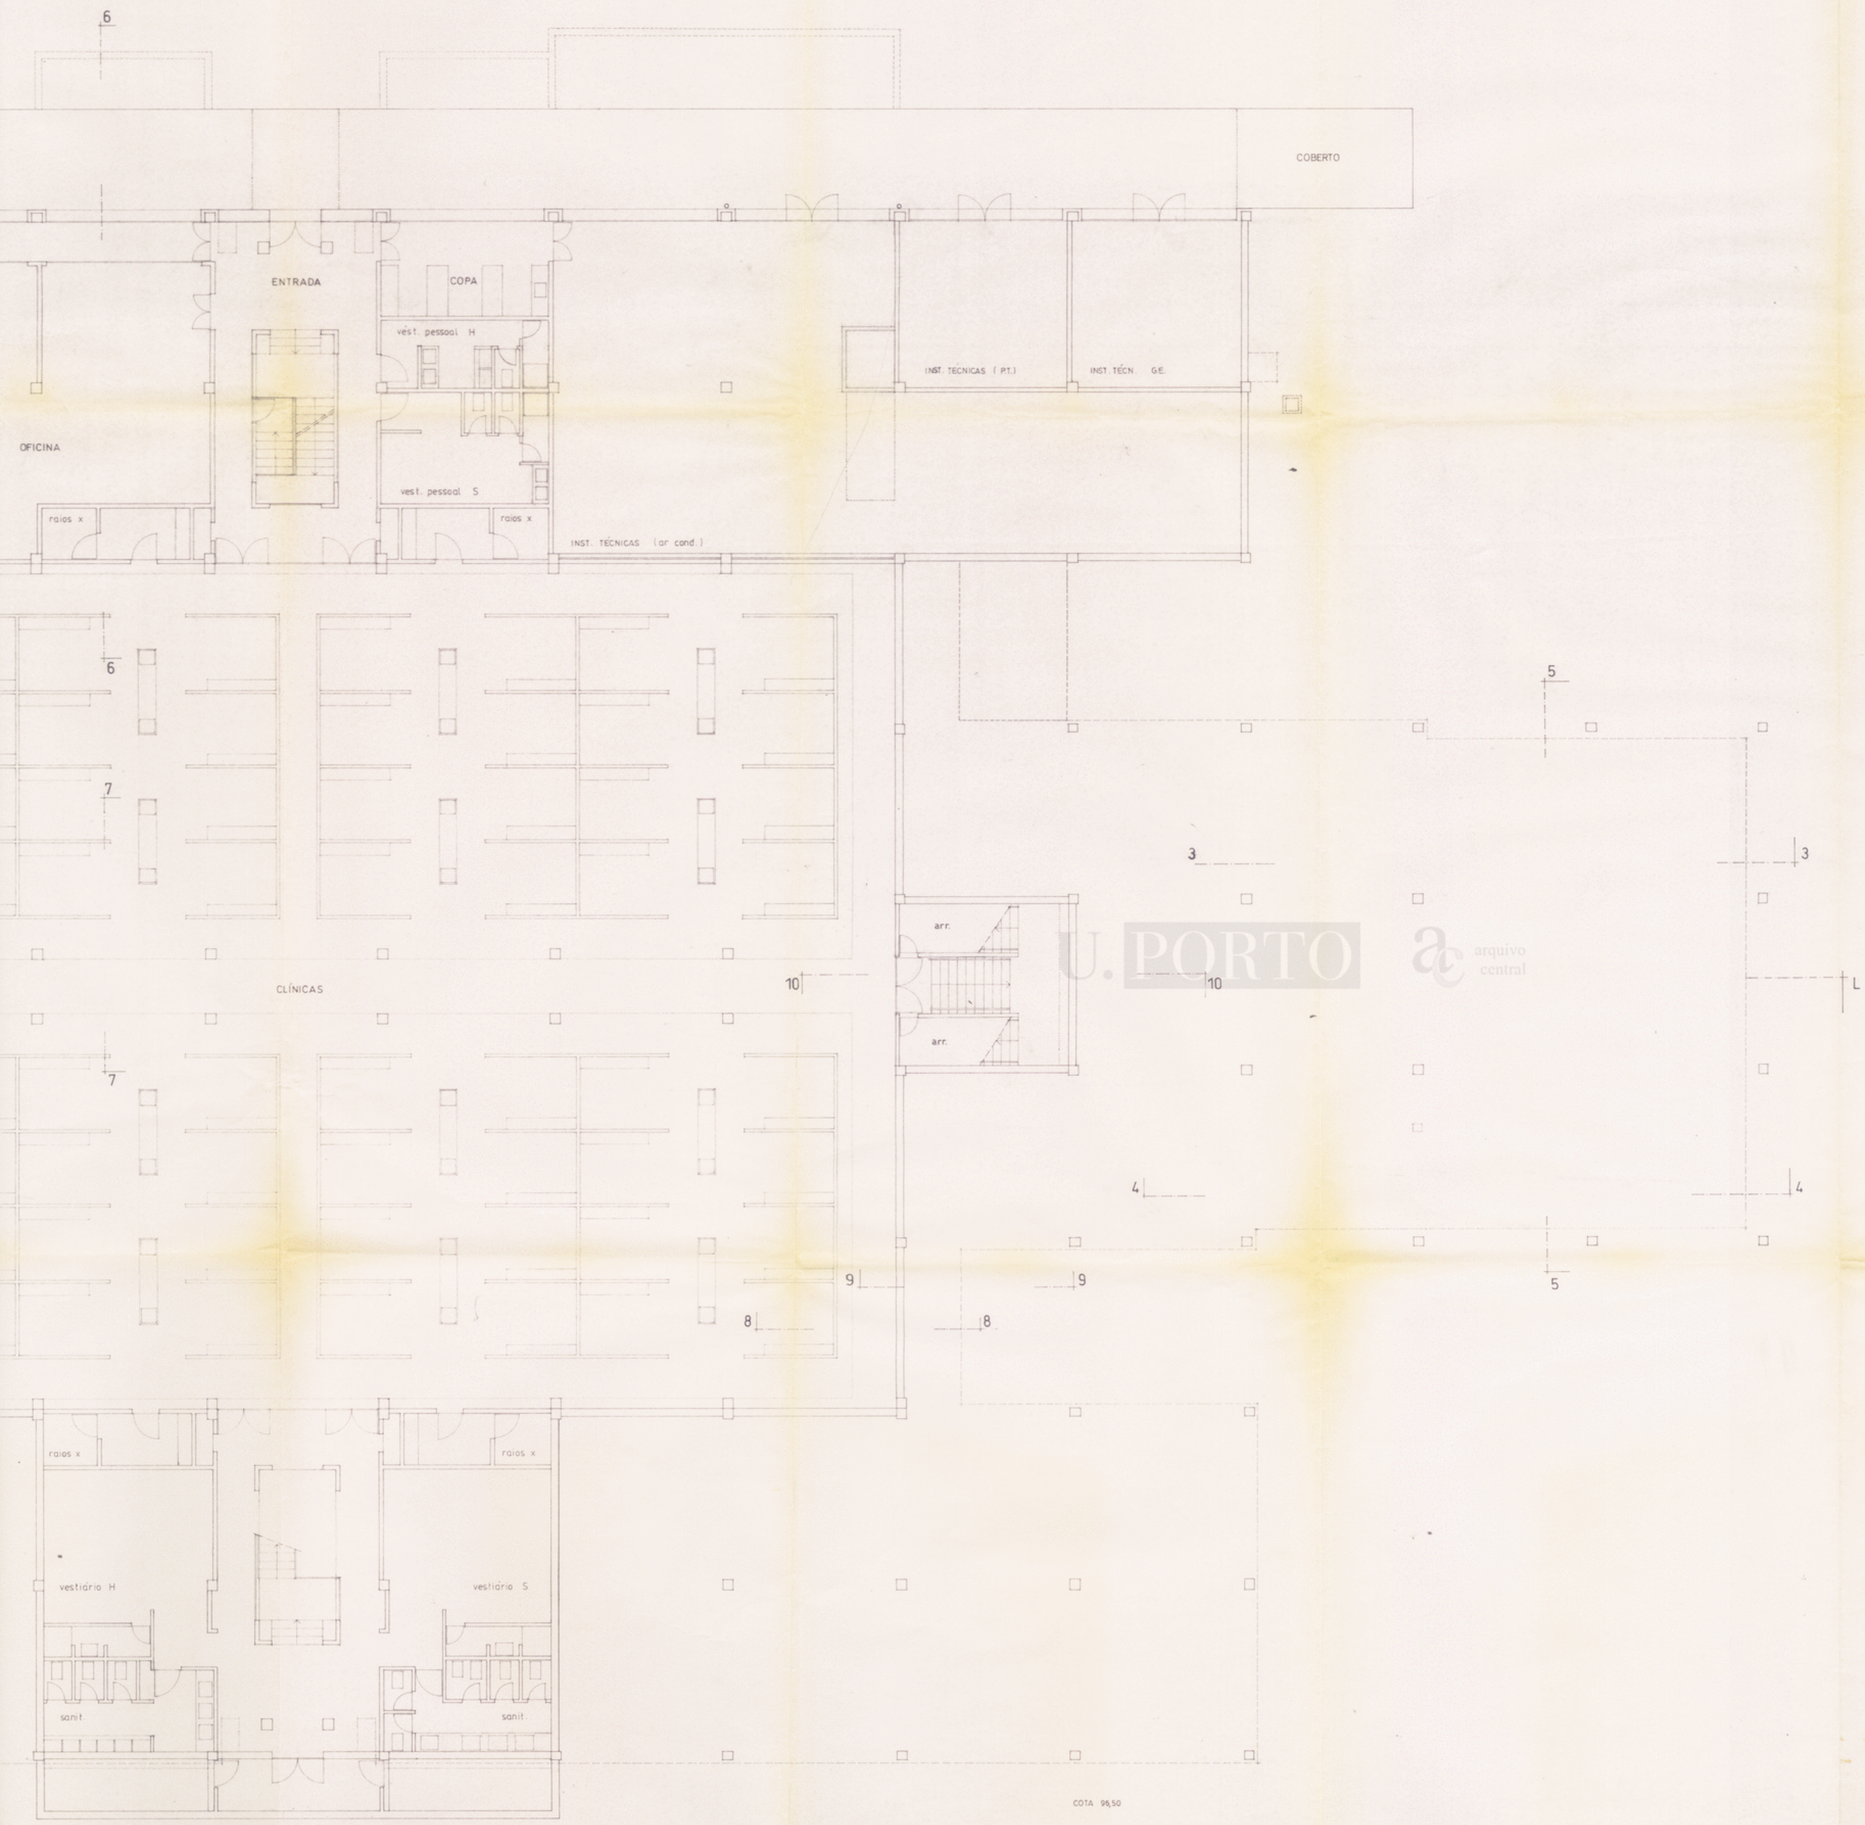

U.PORTO arquivo central

AC-83000-1

U.P. - FACULDADE DE MEDICINA DENTÁRIA		
PROJECTO DE EXECUÇÃO ARQUITECTURA	Proj. 1/88	DEZEMBRO 90
PLANTA PISO 1	DES. A.03	ESC. 1:100
CEFA - Centro de Estudos da Faculdade de Arquitectura da U.P.		

1/2
KODAK Color Control Patches © The Tiffen Company, 2000
Blue Cyan Green Yellow Red Magenta White 3/Color Black
po-2300 : 0002-2-2

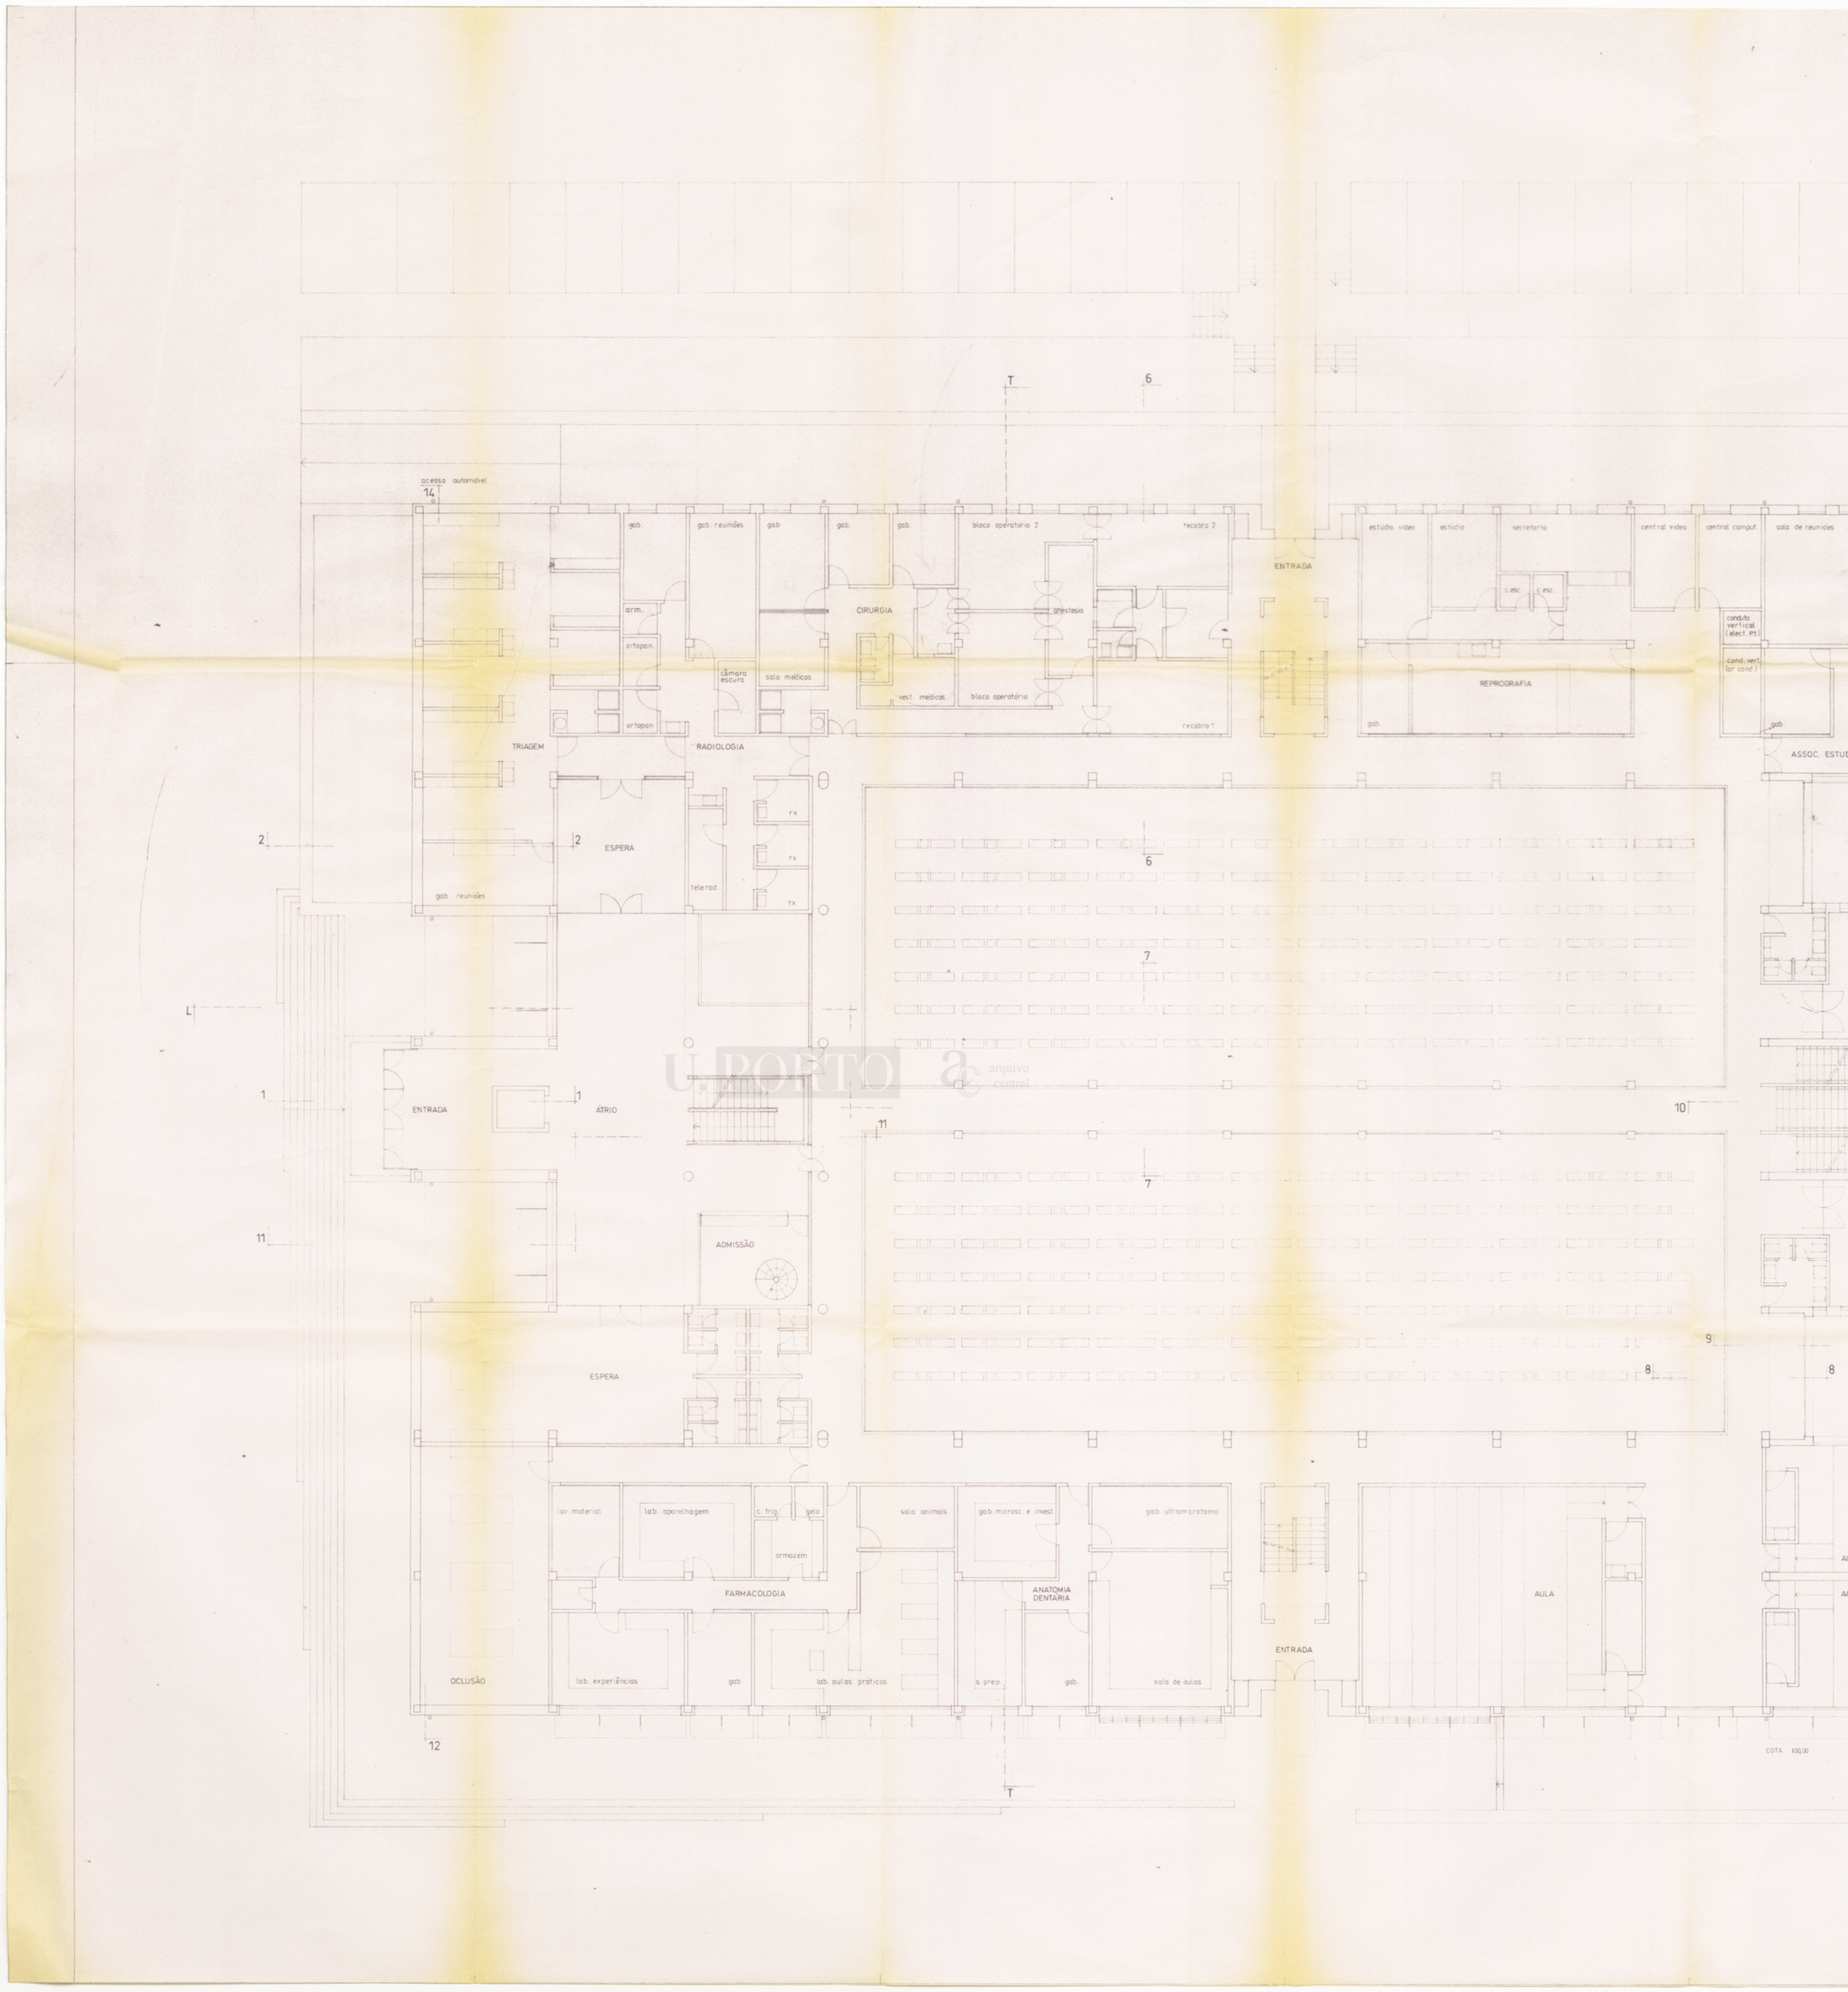

U.PORTO arquivo central

po-2300 : 0003-1-2

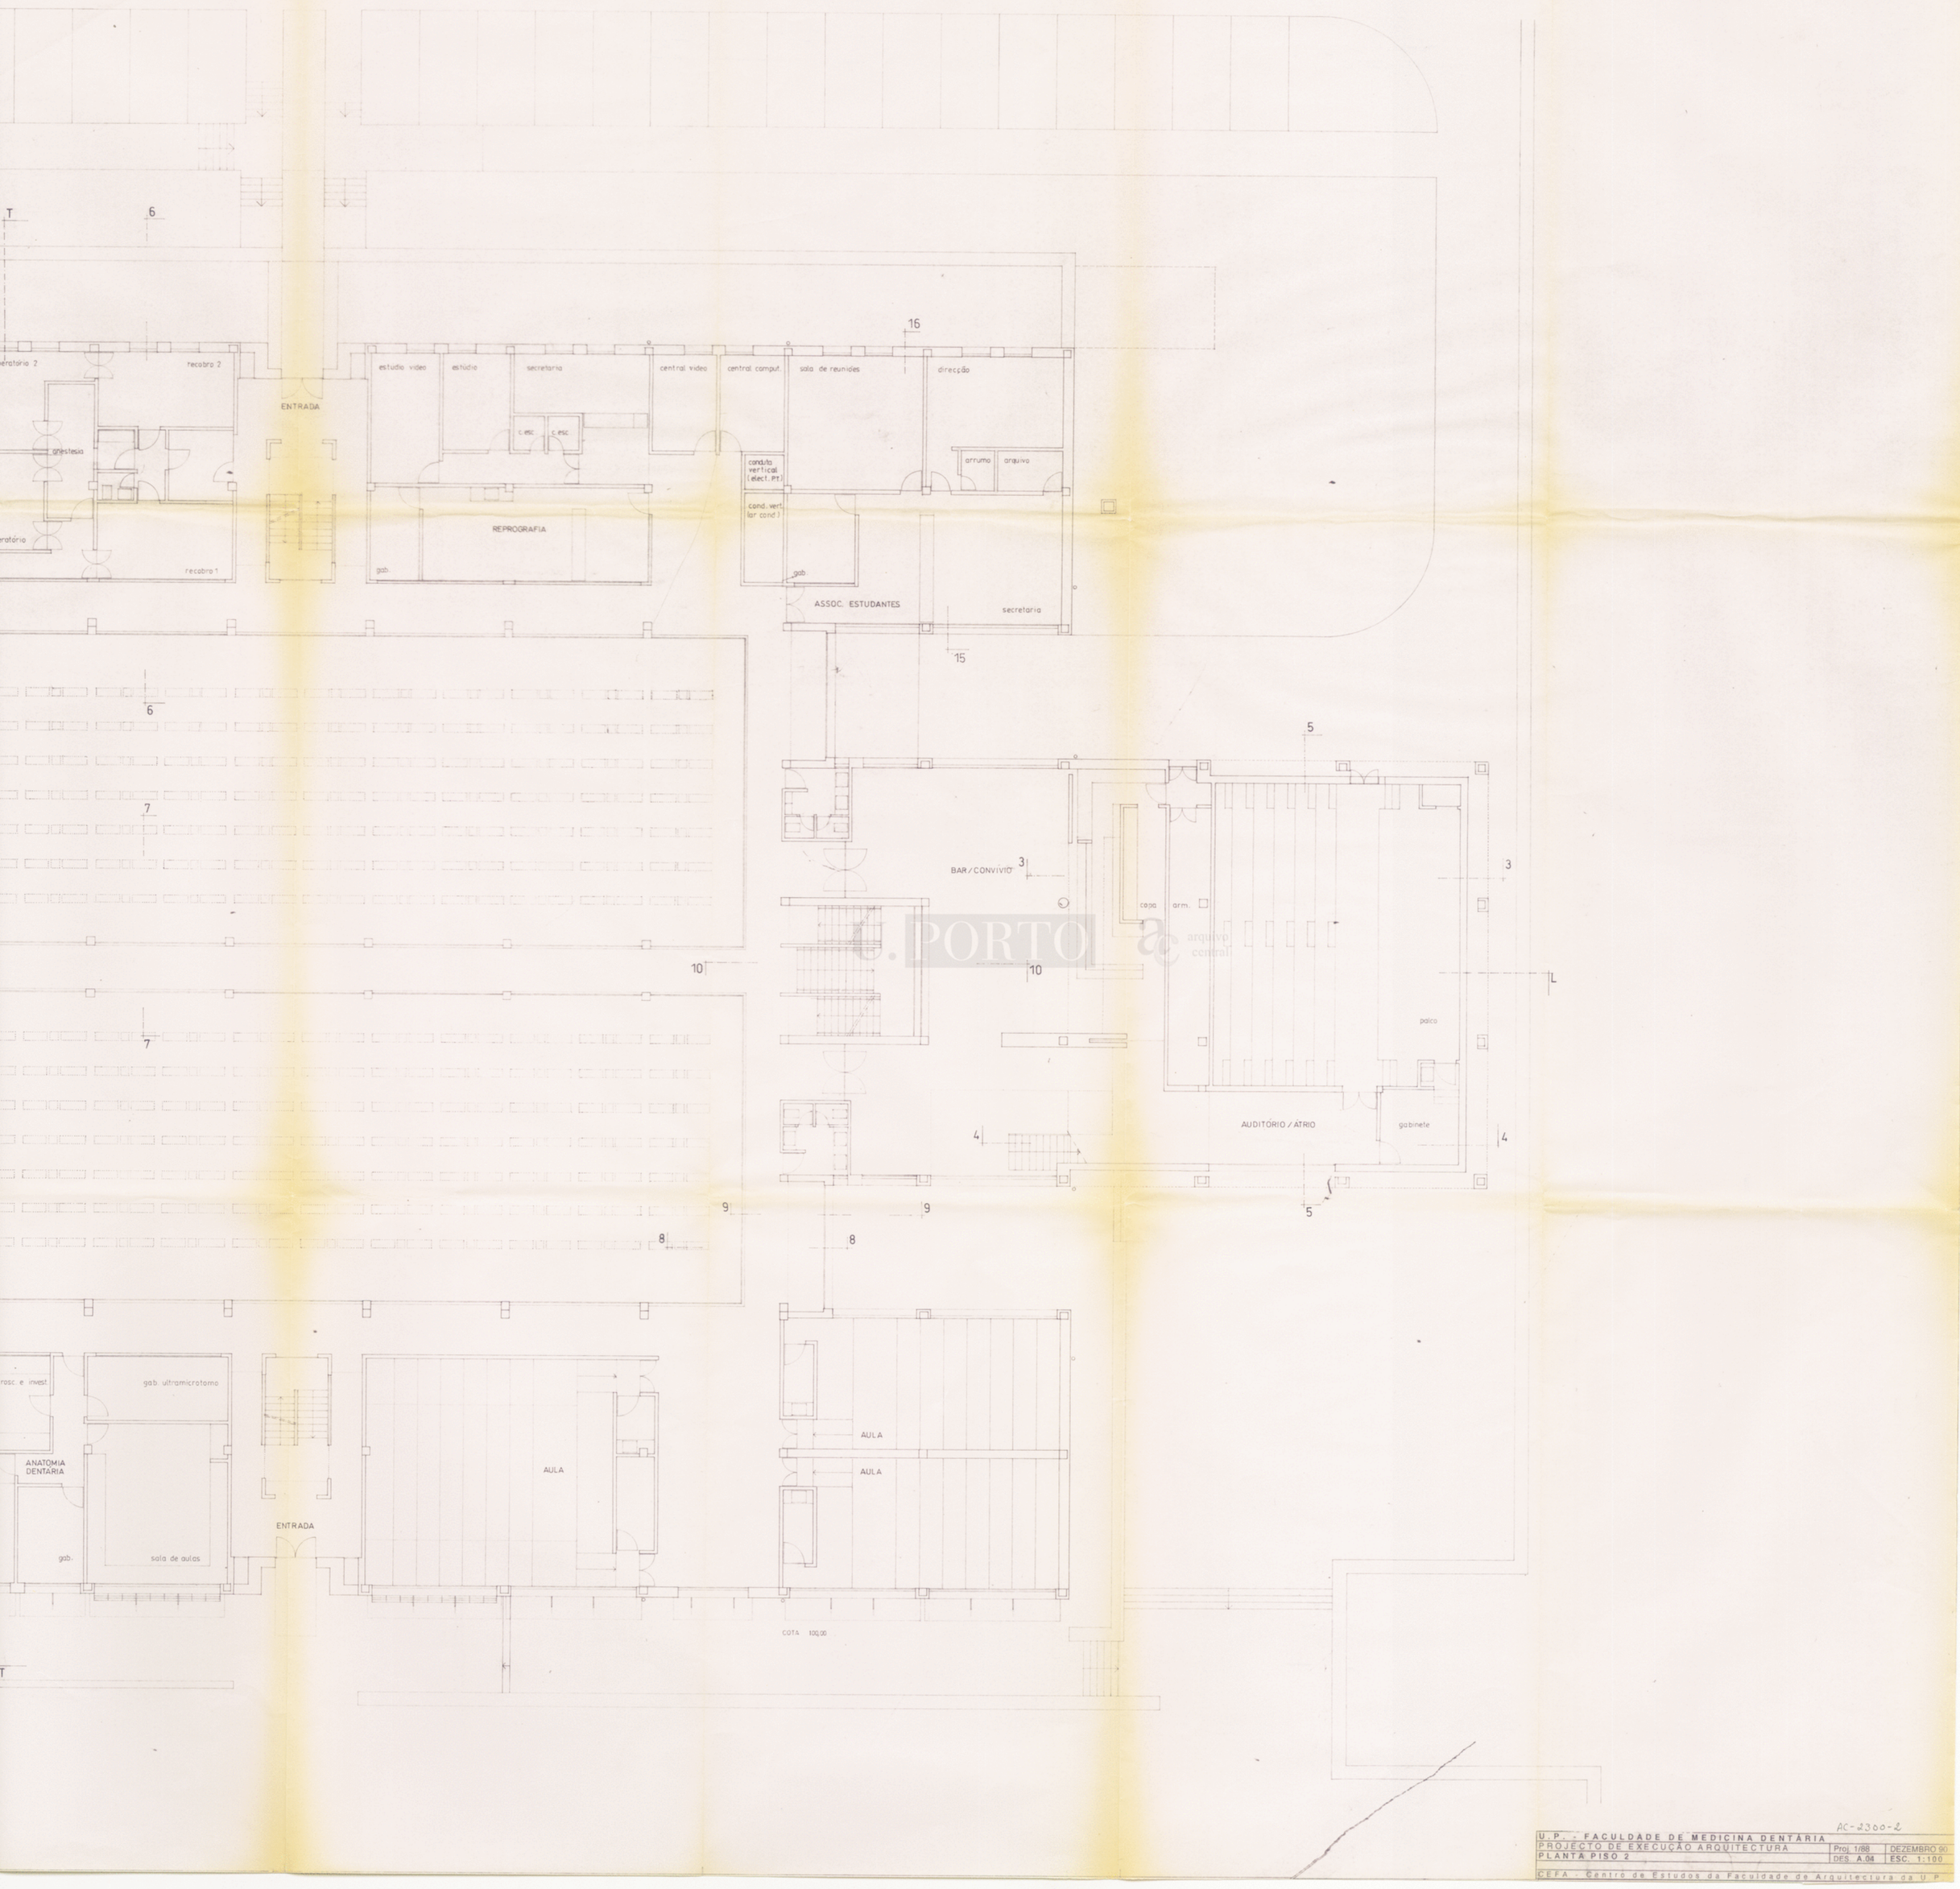

U.PORTO arquivo central

AC-2300-2

U.P. - FACULDADE DE MEDICINA DENTÁRIA
PROJECTO DE EXECUÇÃO ARQUITECTURA — Proj. 1/88 — DEZEMBRO 90
PLANTA PISO 2 — DES. A.04 — ESC. 1:100
CEFA - Centro de Estudos da Faculdade de Arquitectura da U.P.

2/2

po-2300 : 0003-2-2

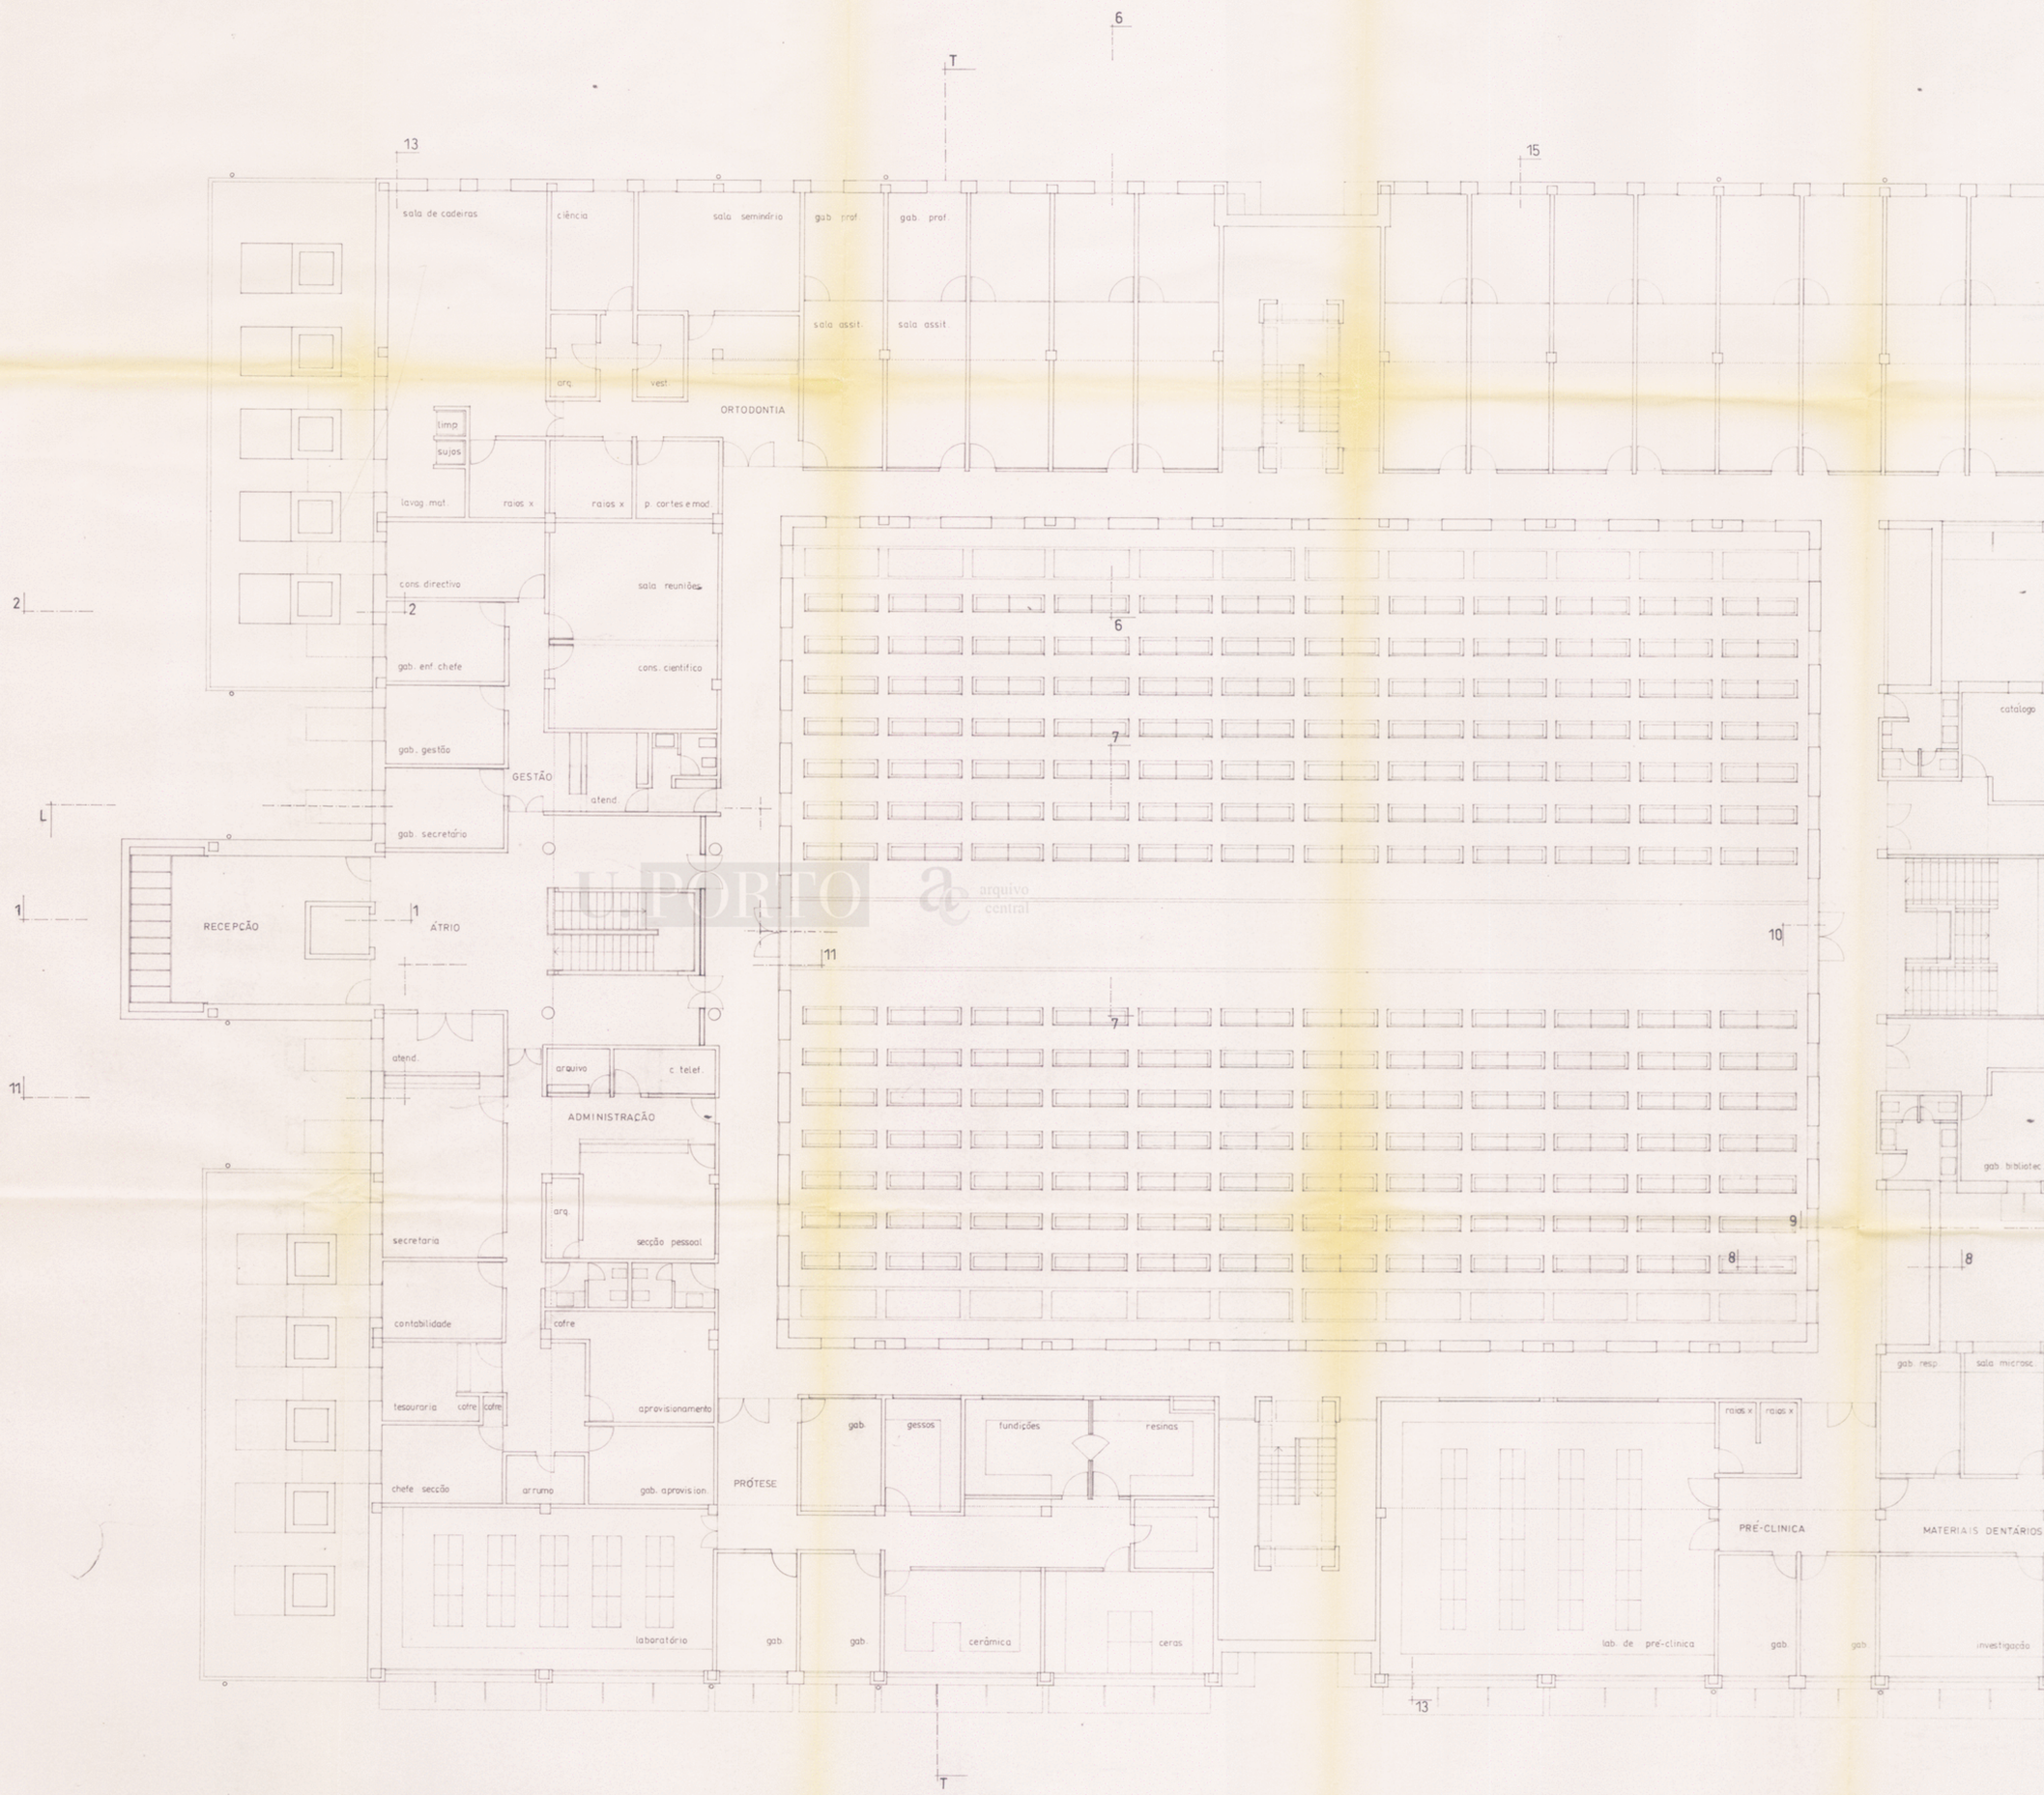

U.PORTO arquivo central

po-2300 : 0004-1-2

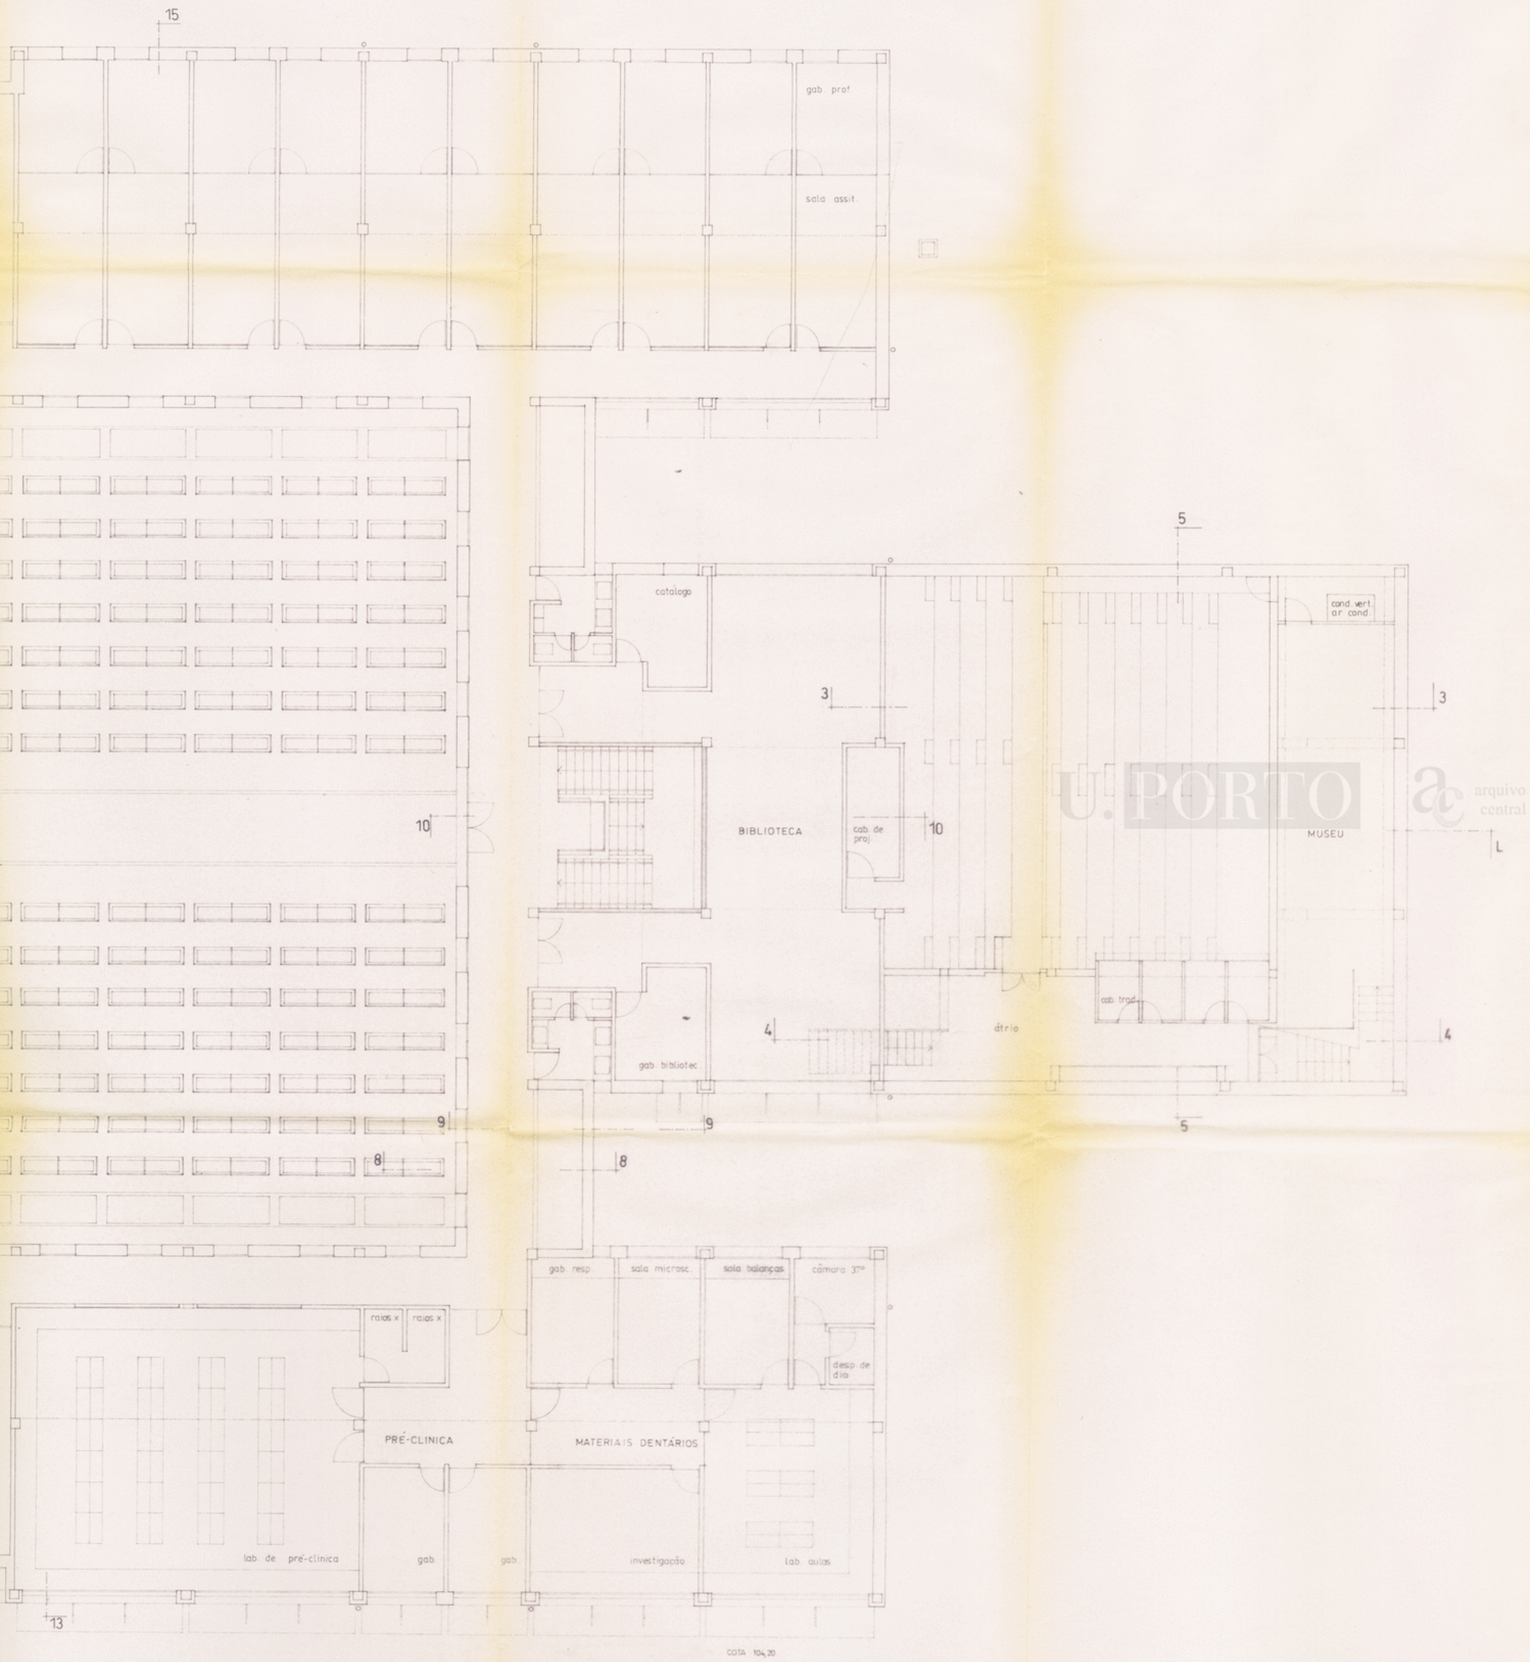

U.PORTO arquivo central

AC-2300-3

U.P. - FACULDADE DE MEDICINA DENTÁRIA		
PROJECTO DE EXECUÇÃO ARQUITECTURA	Proj. 1/88	DEZEMBRO 90
PLANTA PISO 3	DES. A.05	ESC. 1:100
CEFA - Centro de Estudos da Faculdade de Arquitectura da U.P.		

2/2

po-2300 : 0004-2-2

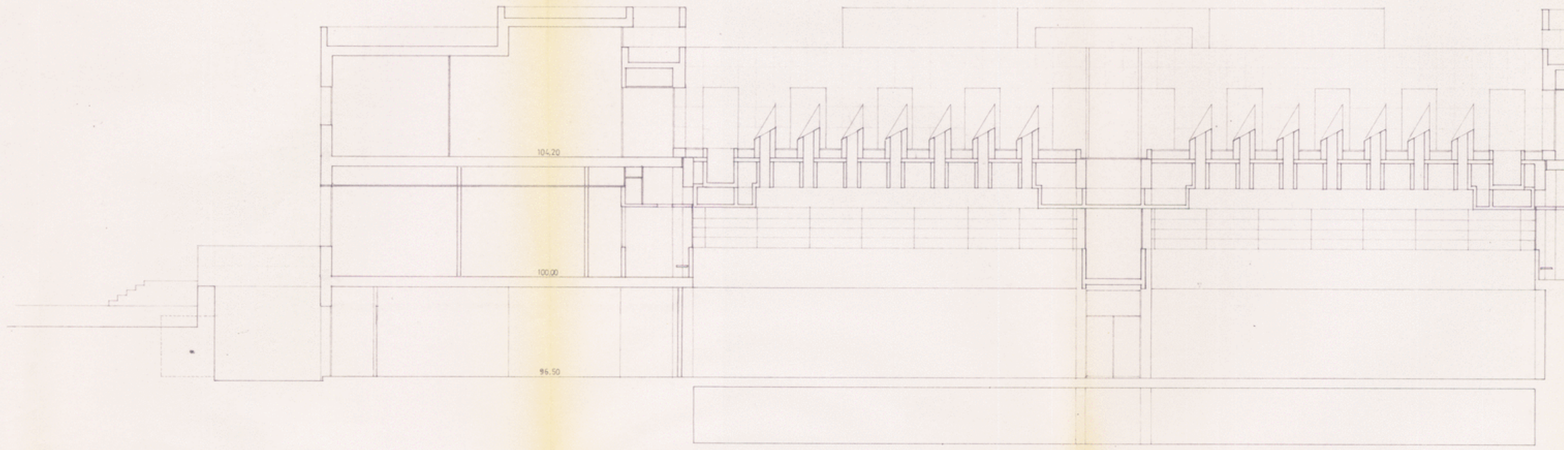

CORTE T

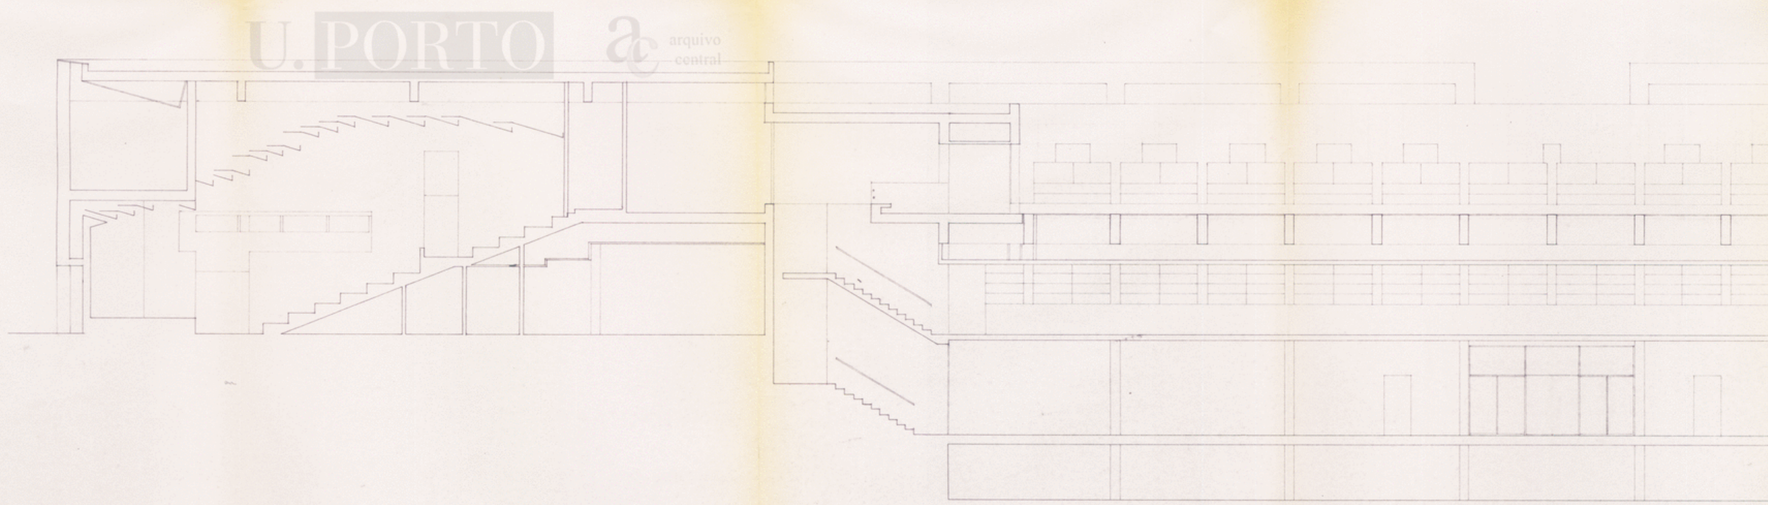

U.PORTO arquivo central

1/2

KODAK Color Control Patches © The Tiffen Company, 2000 Kodak LICENSED PRODUCT
Blue Cyan Green Yellow Red Magenta White 3/Color Black

po-2300 : 0005-1-2

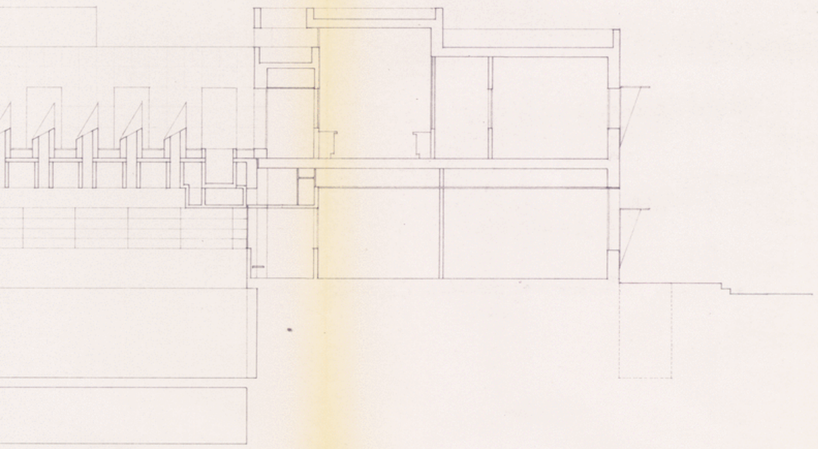

CORTE T

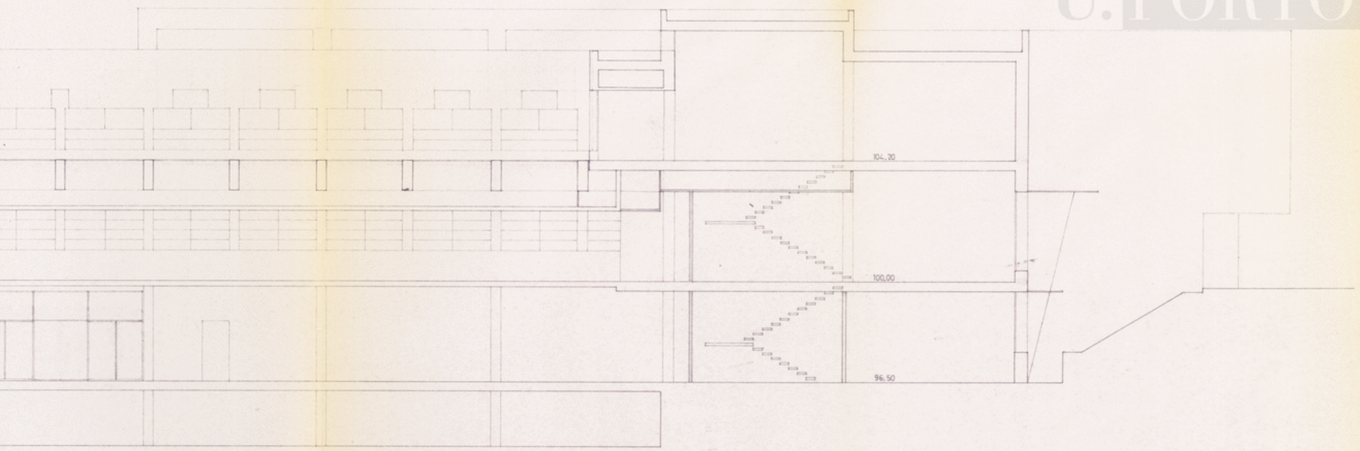

CORTE L

U.PORTO arquivo central

AC-2300-4

U.P. - FACULDADE DE MEDICINA DENTÁRIA		
PROJECTO DE EXECUÇÃO ARQUITECTURA	Proj. 1/68	DEZEMBRO 90
CORTES LONGITUDINAL E TRANSVERSAL	DES. A.06	ESC. 1:100
CEFA - Centro de Estudos da Faculdade de Arquitectura da U.P.		

2/2

po-2300 : 0005-2-2

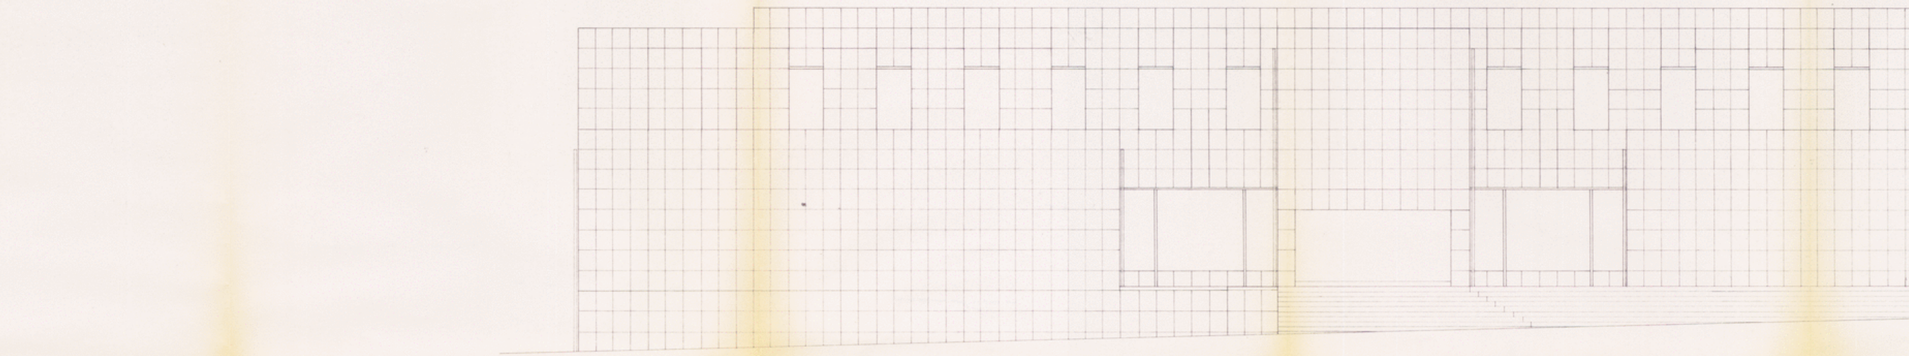

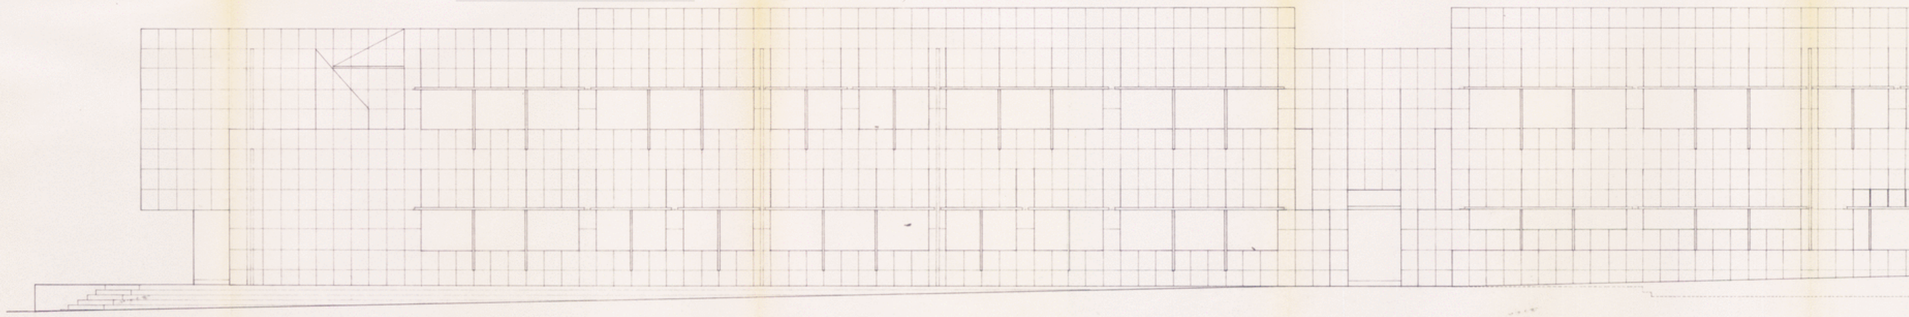

U.PORTO arquivo central

po-2300 : 0006-1-2

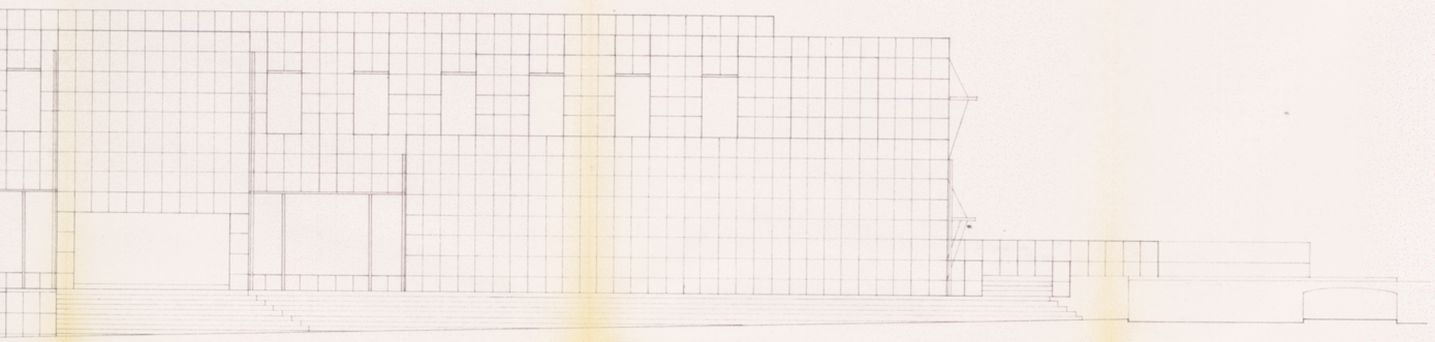

ALÇADO POENTE

U.PORTO arquivo central

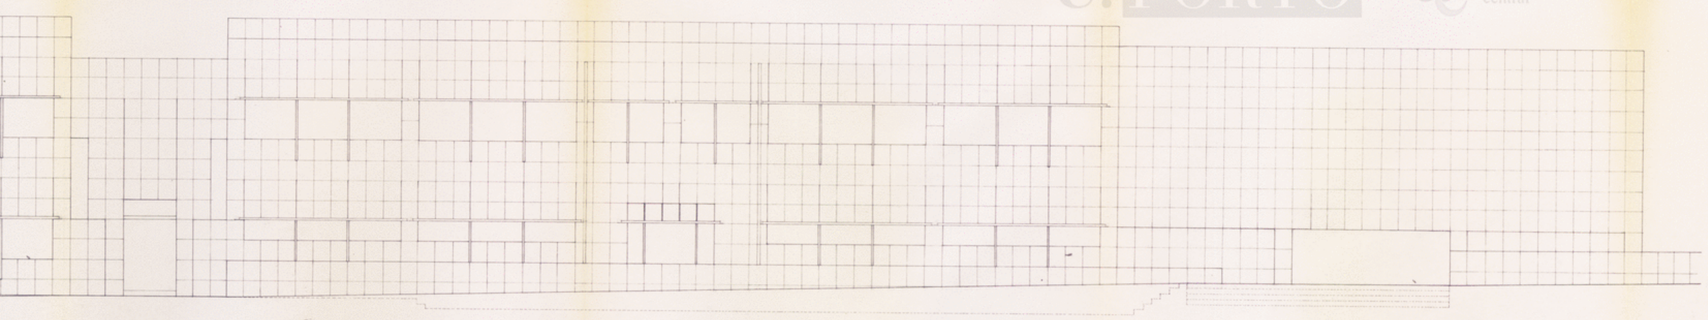

ALÇADO SUL

AC-2300-5

U.P. - FACULDADE DE MEDICINA DENTÁRIA		
PROJECTO DE EXECUÇÃO ARQUITECTURA	Proj. 1/88	DEZEMBRO 90
ALÇADOS POENTE E SUL	DES. A.07	ESC. 1:100

CEFA - Centro de Estudos da Faculdade de Arquitectura da U.P.

2/2

po-2300 : 0006-2-2

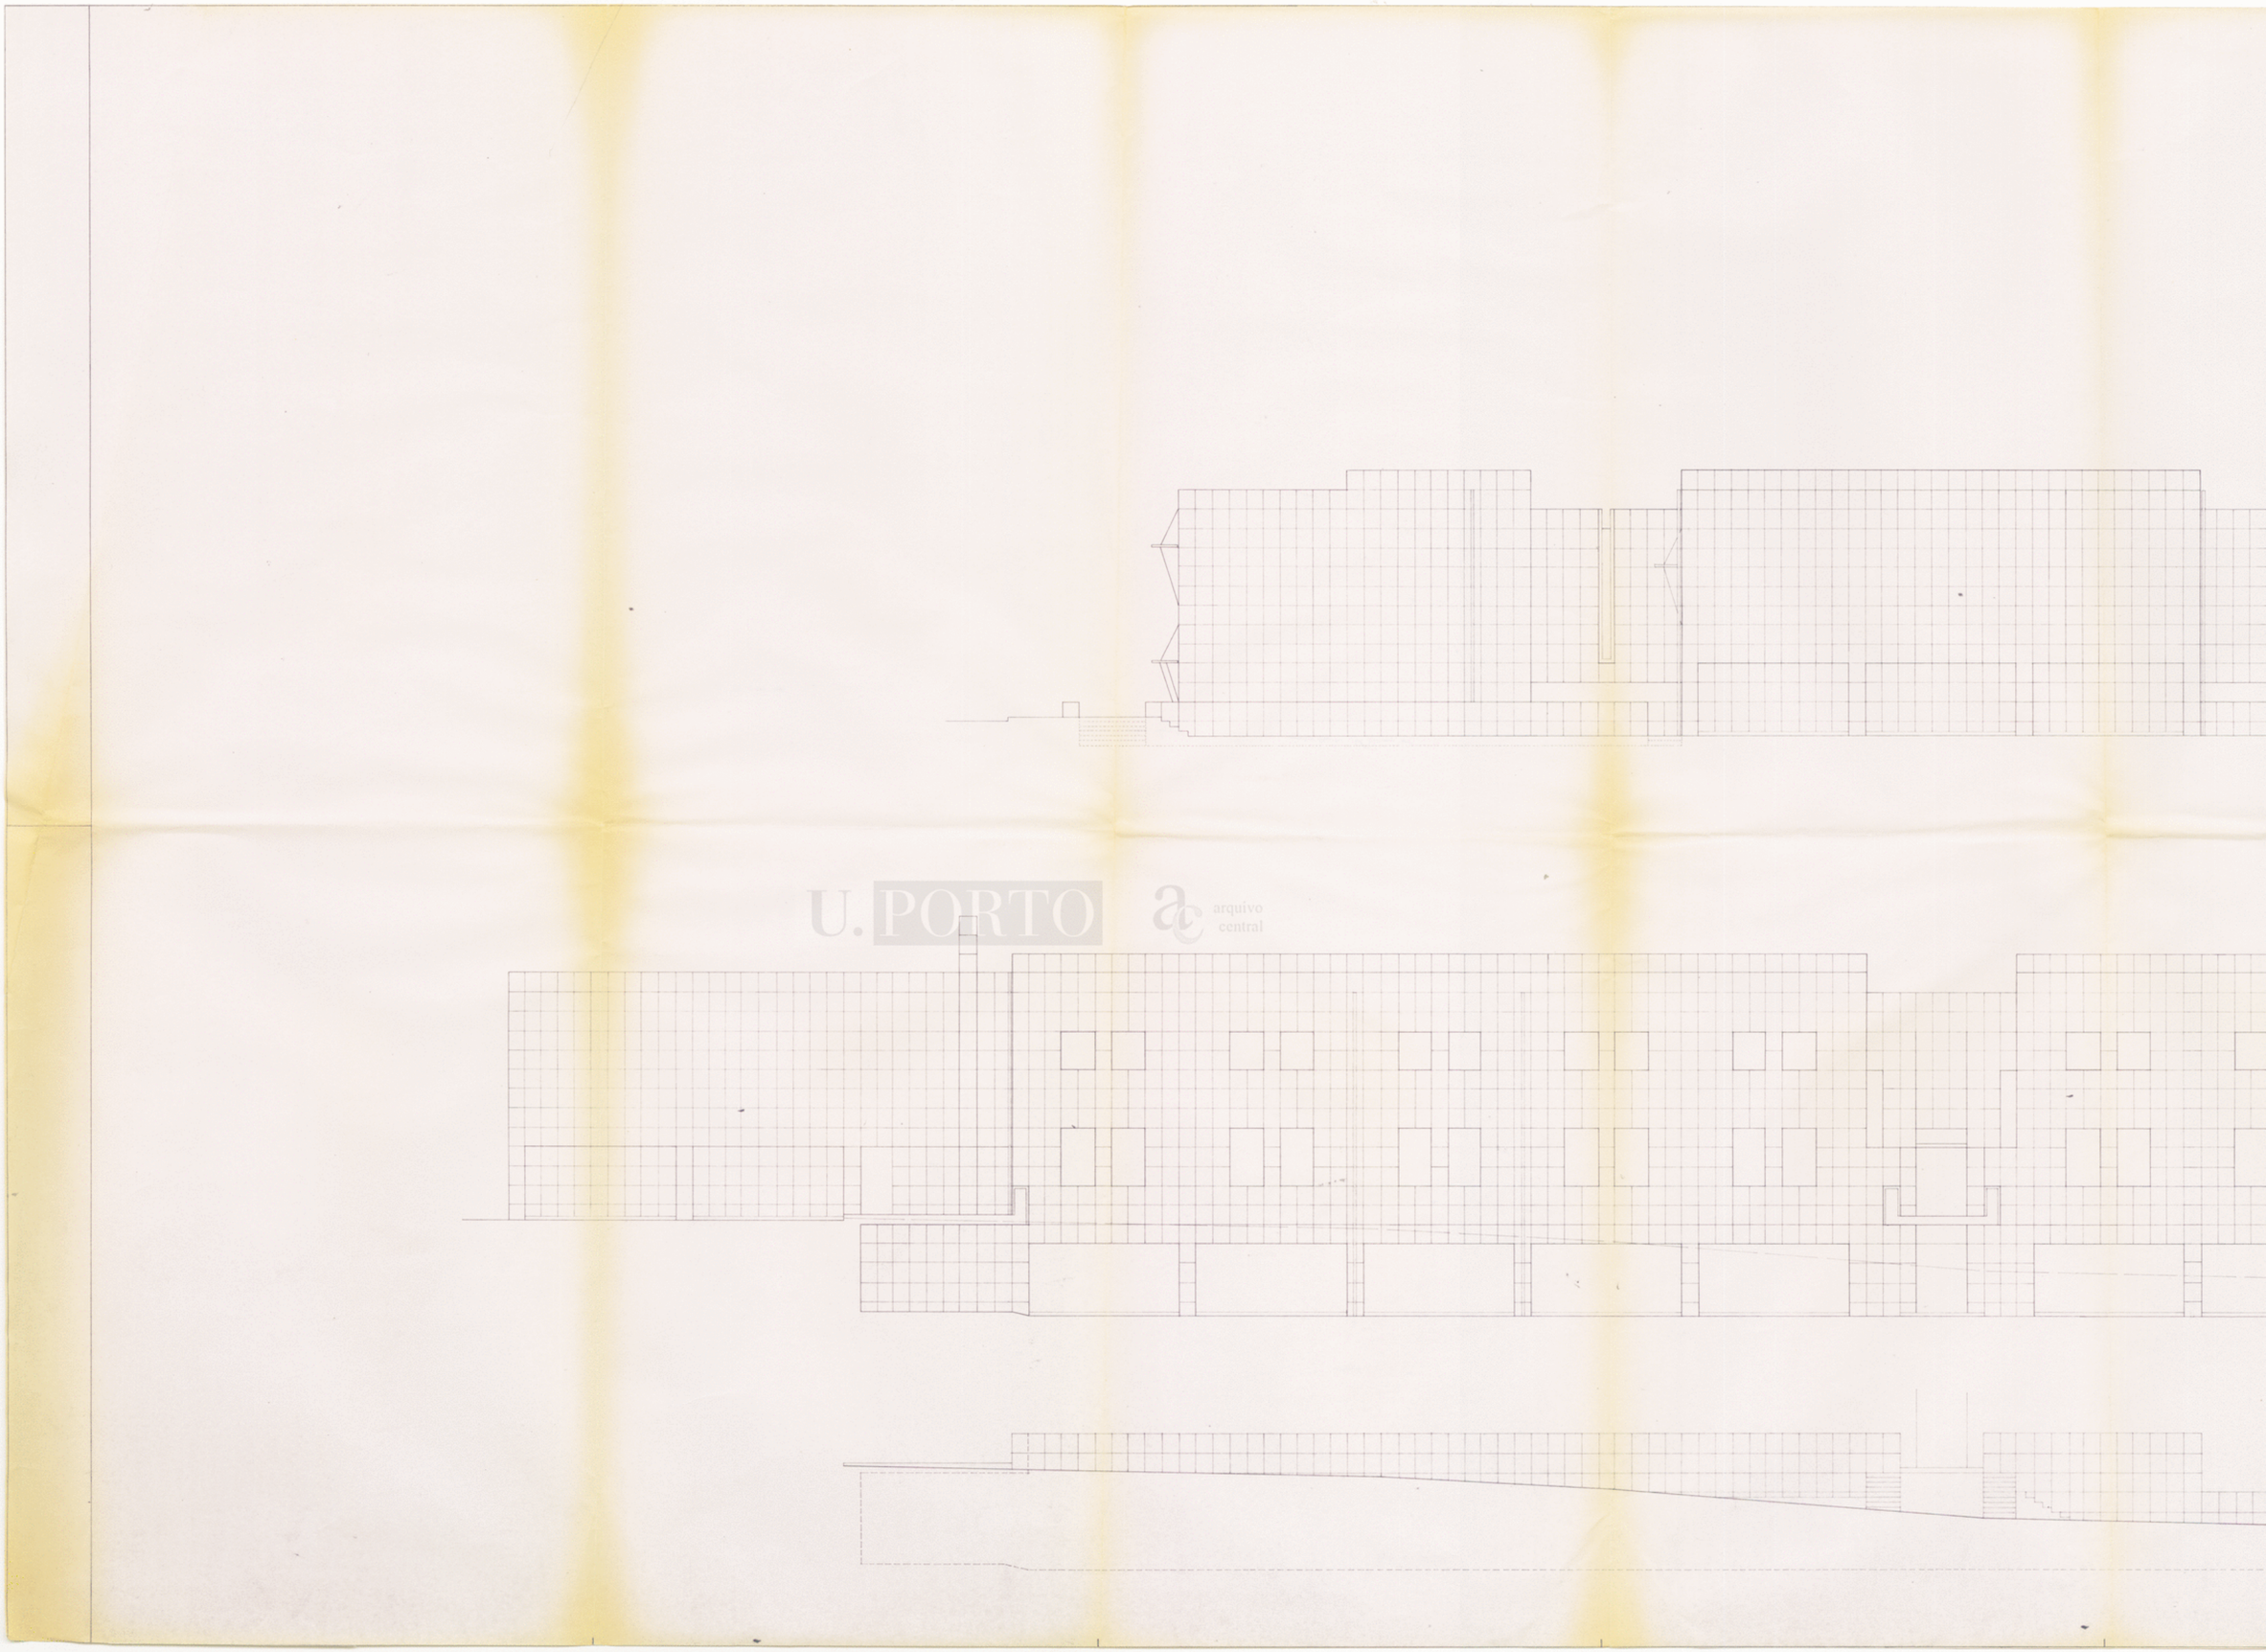

U.PORTO arquivo central

po-2300 : 0007-1-2

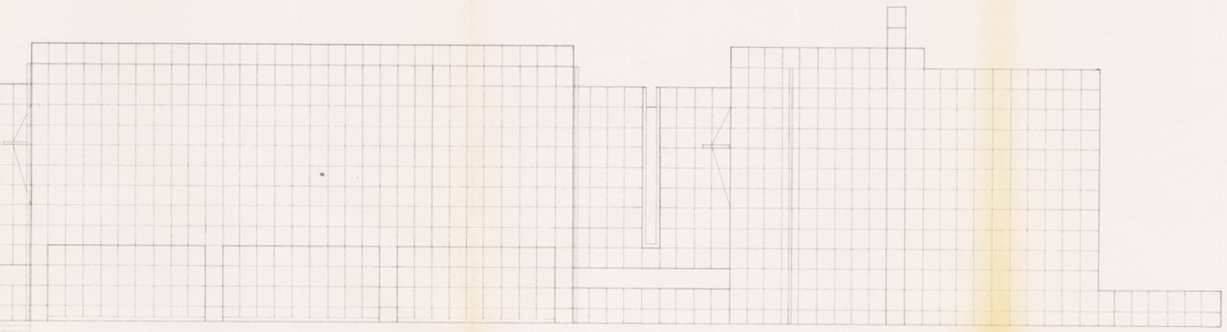

ALÇADO NASCENTE

U.PORTO arquivo central

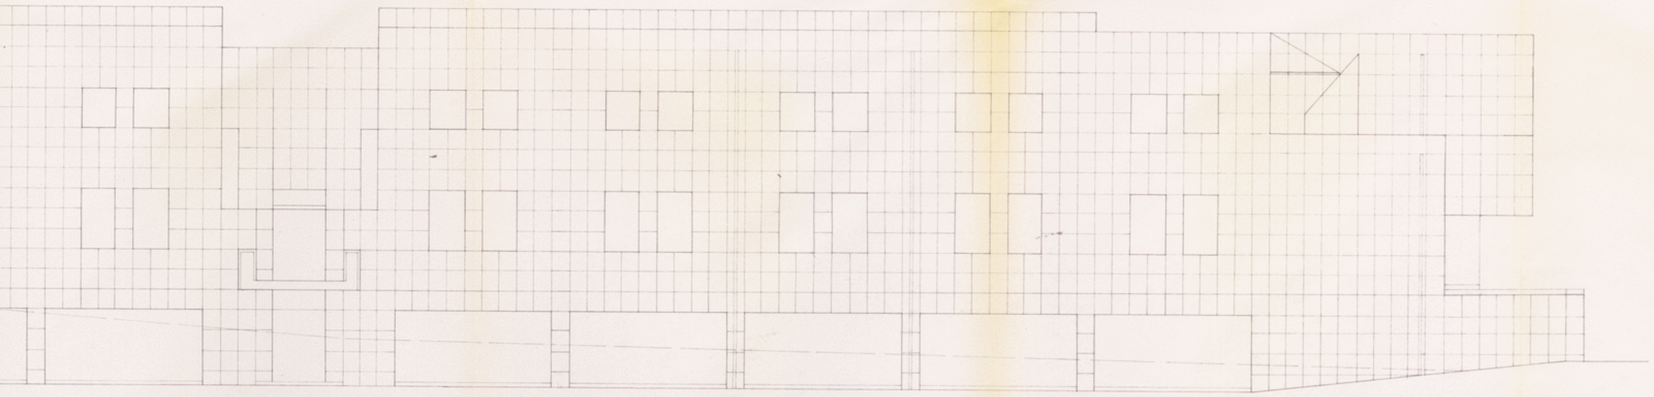

ALÇADO NORTE

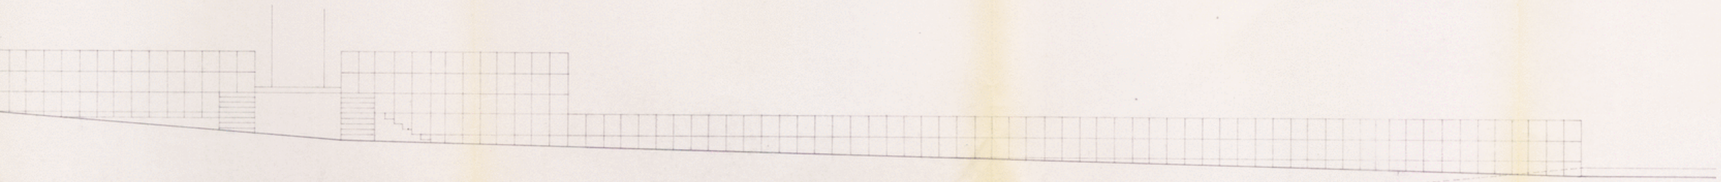

ALÇADO MURO

AC-2300-6

U.P. - FACULDADE DE MEDICINA DENTÁRIA		
PROJECTO DE EXECUÇÃO ARQUITECTURA	Proj. 1/88	DEZEMBRO 90
ALÇADOS NASCENTE E NORTE	DES. A.08	ESC. 1:100
CEFA - Centro de Estudos da Faculdade de Arquitectura da U.P.		

2/2

po-2300 : 0007-2-2

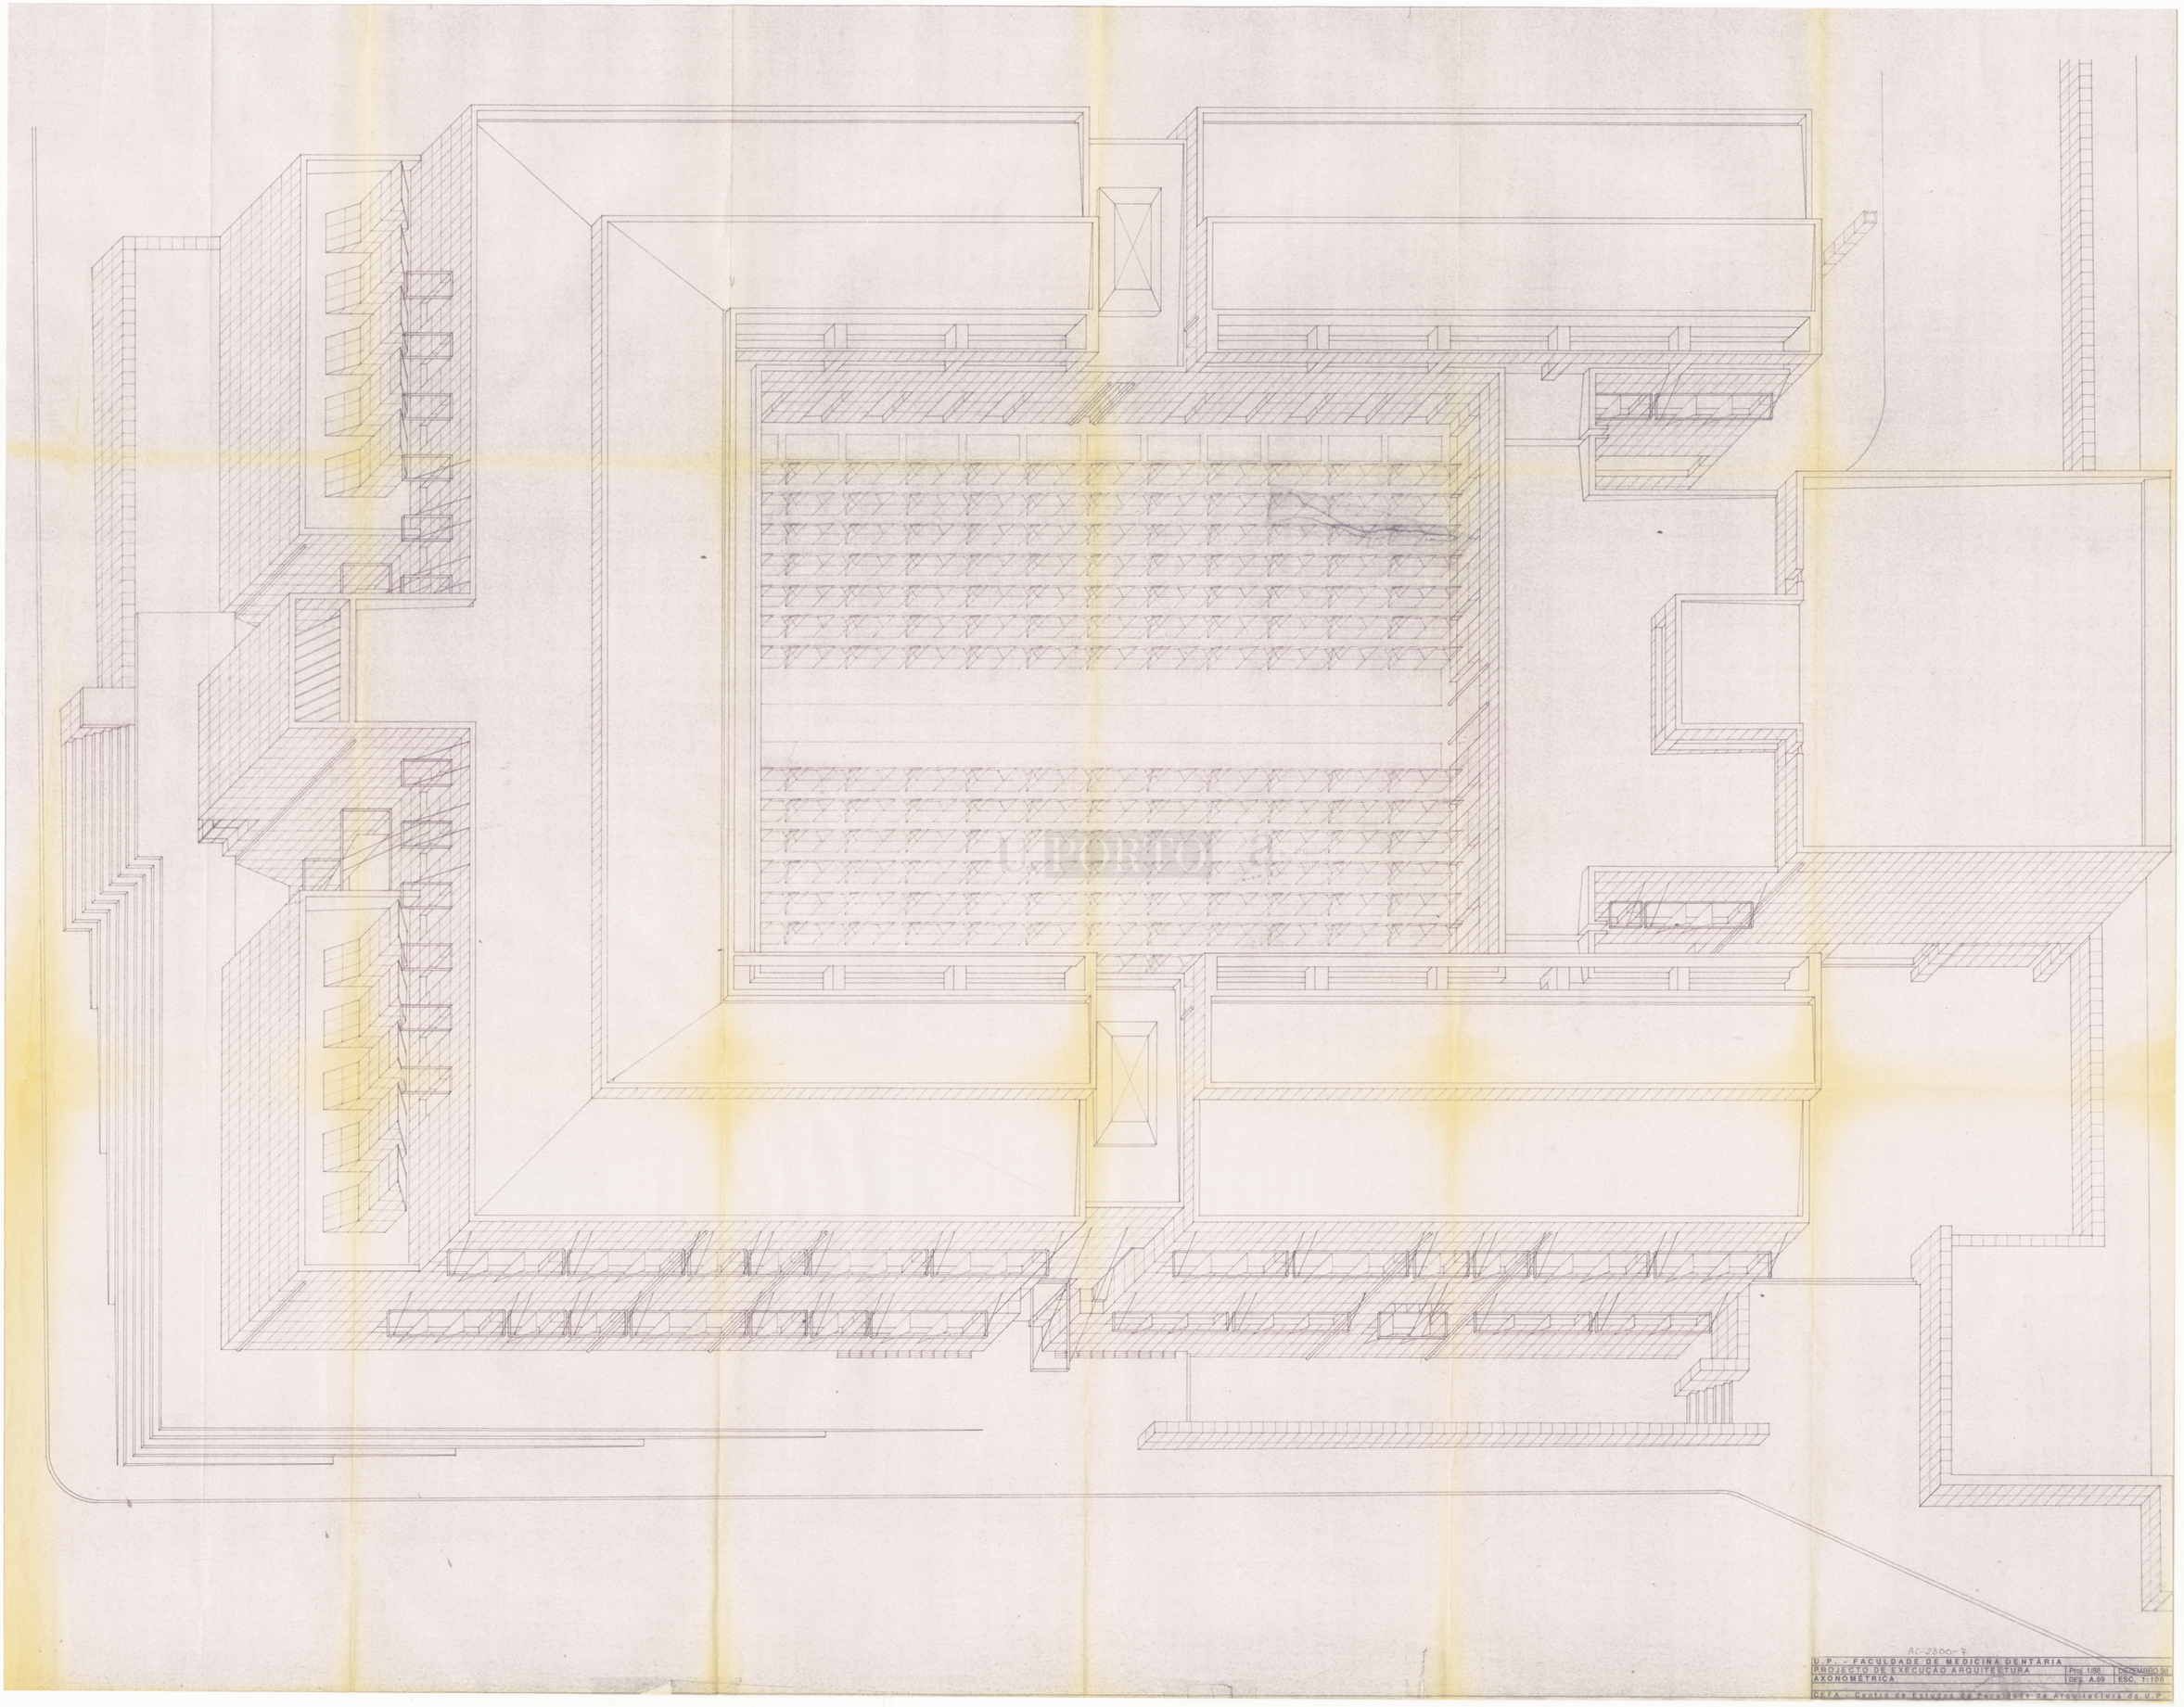
U.PORTO 2
AC-2300-7
U.P. - FACULDADE DE MEDICINA DENTÁRIA
PROJECTO DE EXECUÇÃO ARQUITECTURA
AXONOMÉTRICA
Proj. 1/88
DEZEMBRO 90
DES. A.09
ESC. 1:100
CEFA - Centro de Estudos da Faculdade de Arquitectura da U.P.

po-2300 : 0008

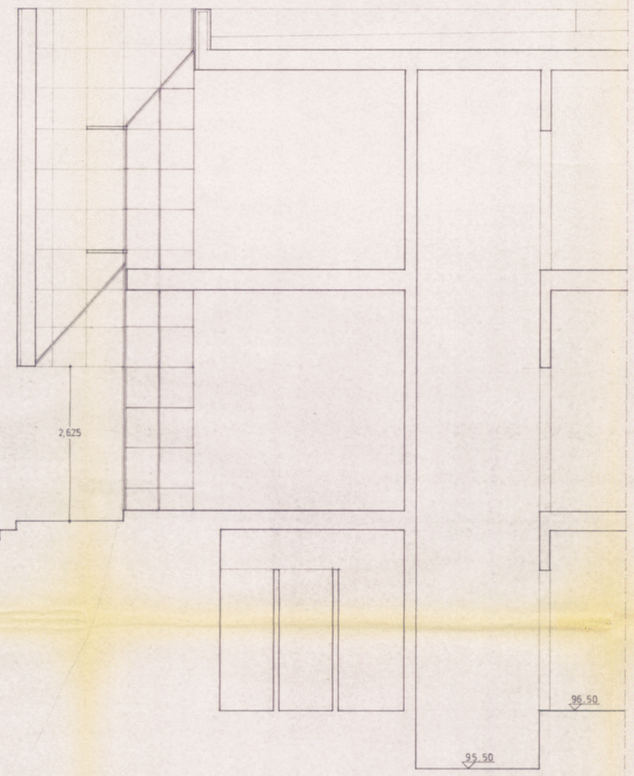

CORTE 1

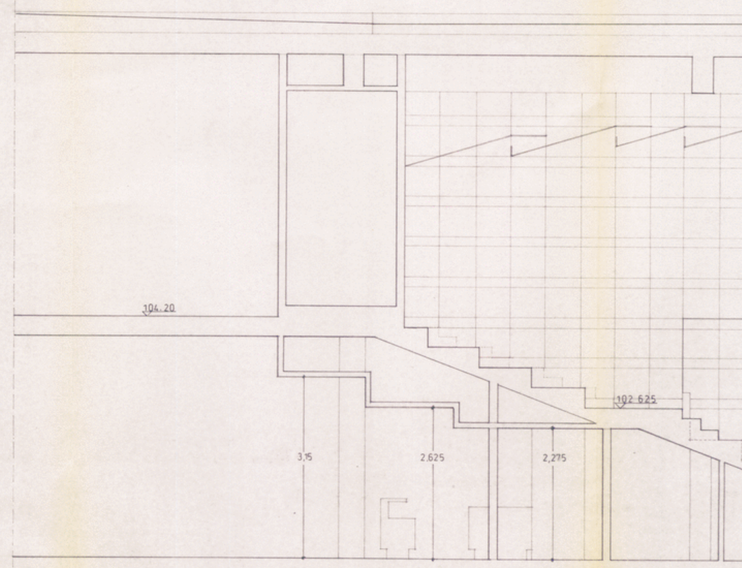

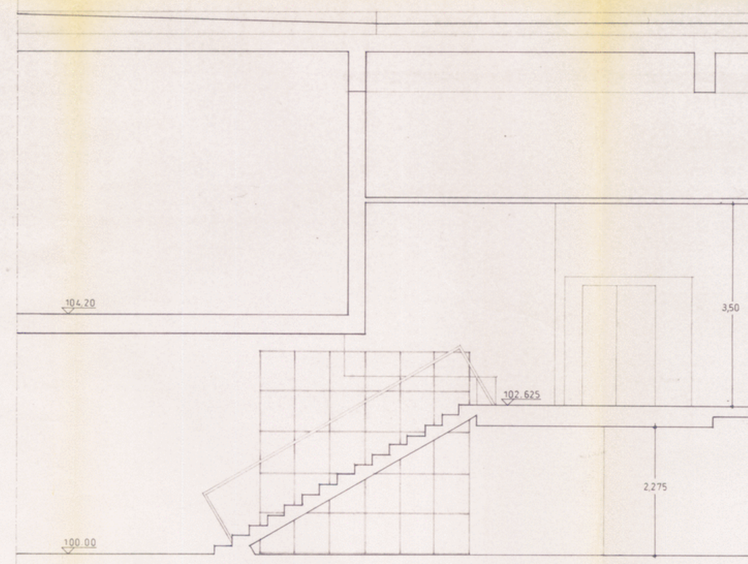

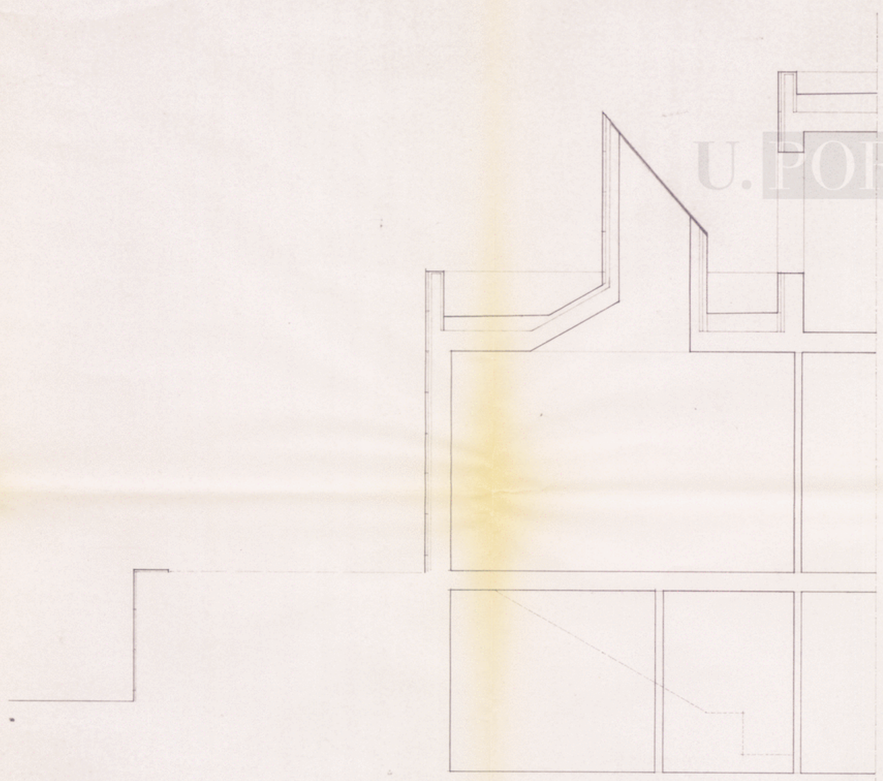

CORTE 2

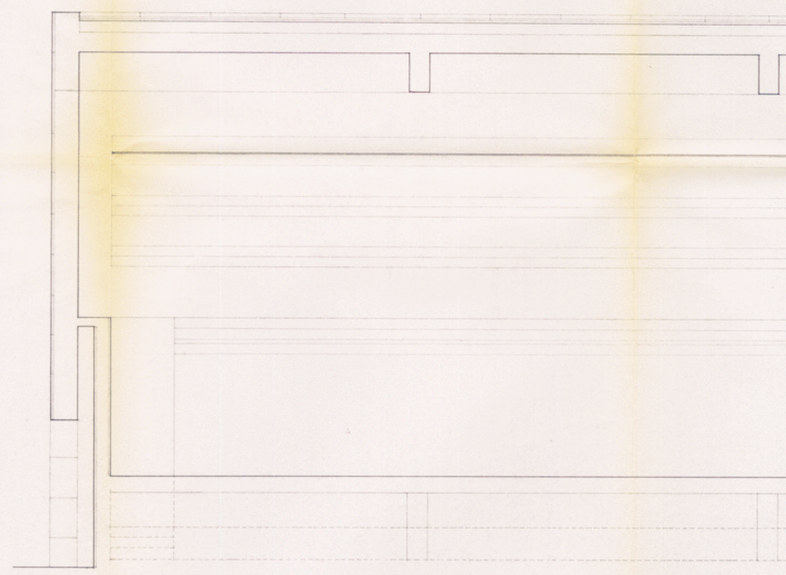

U.PORTO arquivo central

1/2

po-2300 : 0009-1-2

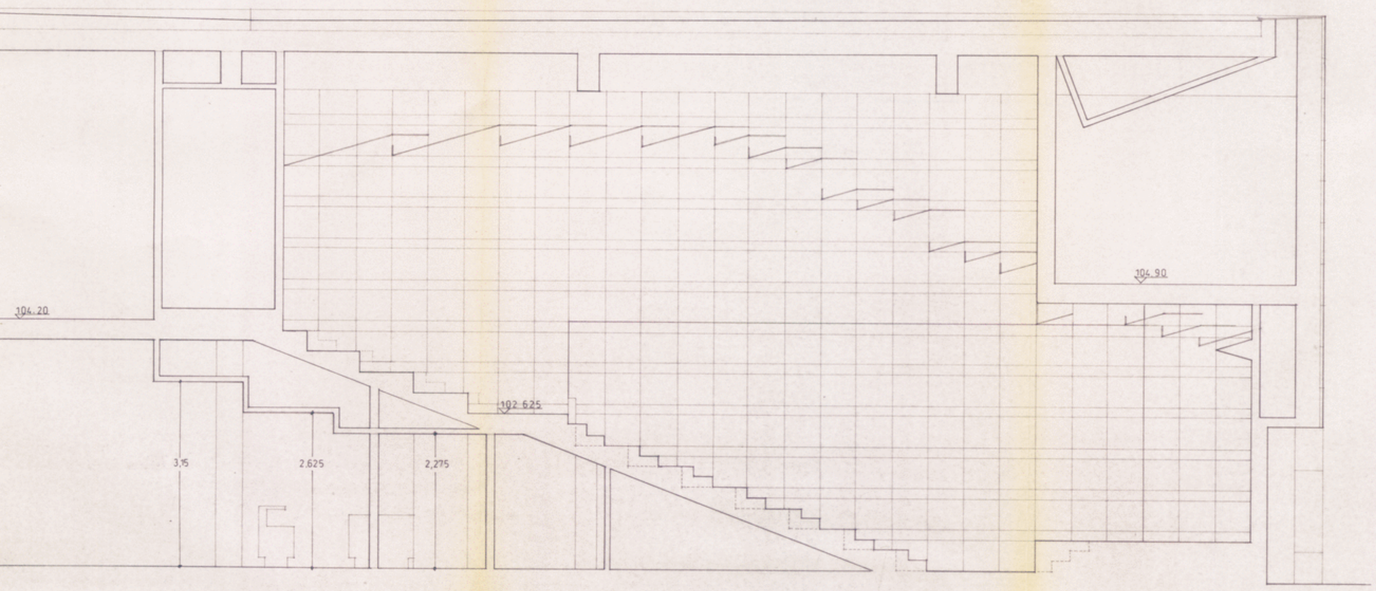

CORTE 3

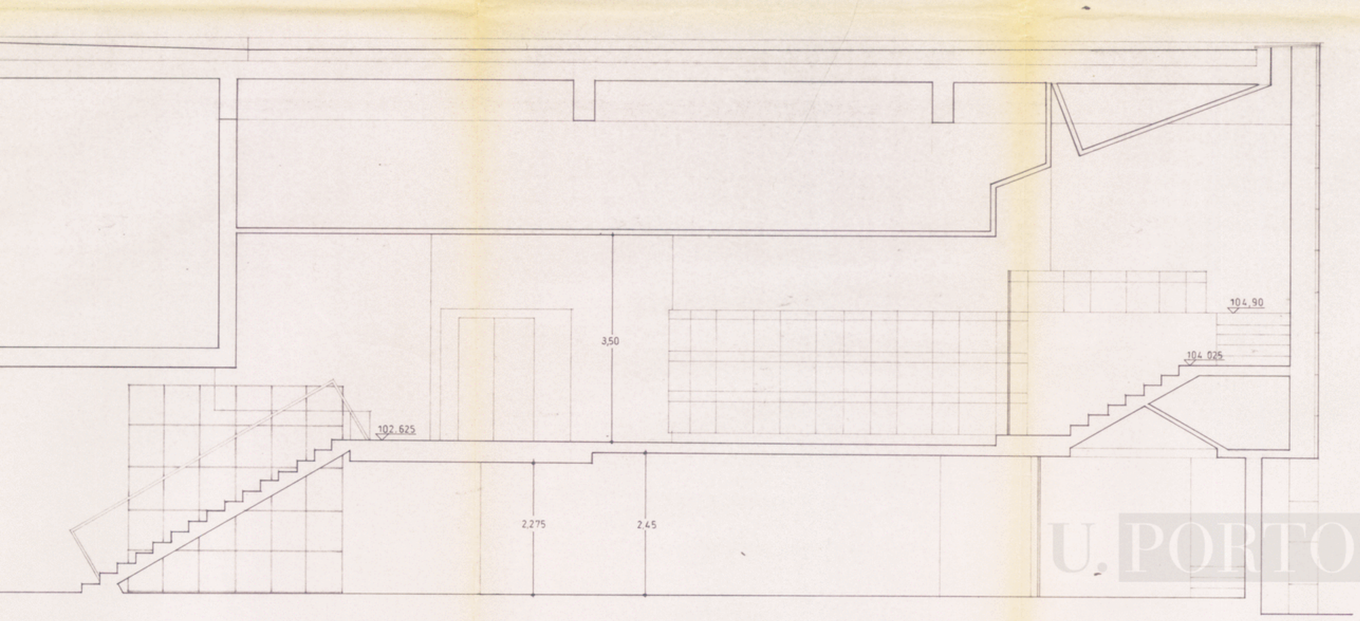

CORTE 4

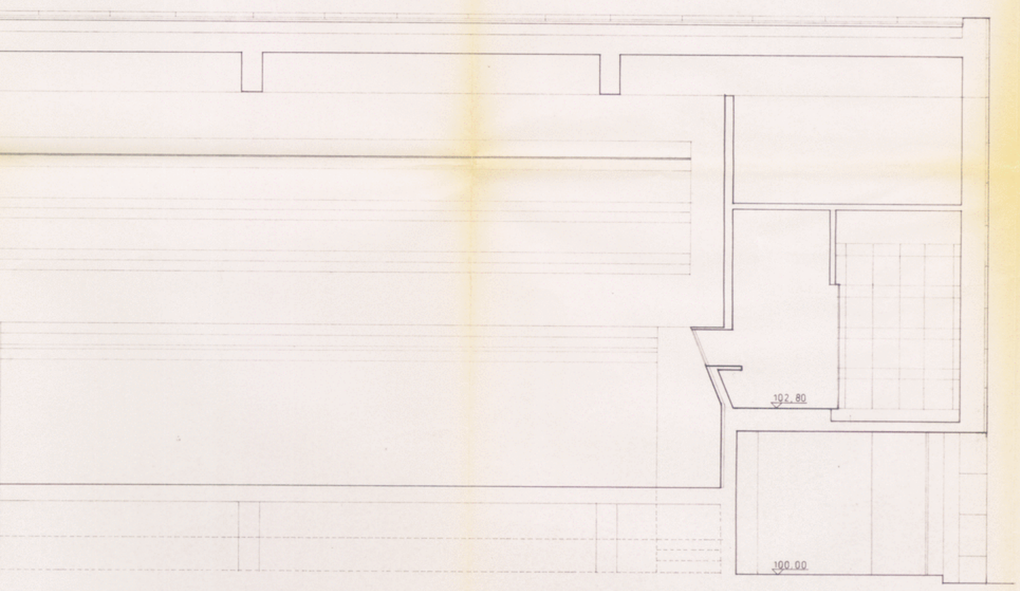

CORTE 5

U.PORTO arquivo central

AC-2300-8

U.P. - FACULDADE DE MEDICINA DENTÁRIA		
PROJECTO DE EXECUÇÃO ARQUITECTURA	Proj. 1/88	DEZEMBRO 90
CORTES PARCELARES	DES. A.10	ESC. 1:50

CEFA - Centro de Estudos da Faculdade de Arquitectura da U.P.

2/2

KODAK Color Control Patches © The Tiffen Company 2000 Kodak LICENSED PRODUCT
Blue Cyan Green Yellow Red Magenta White 3/Color Black

po-2300 : 0009-2-2

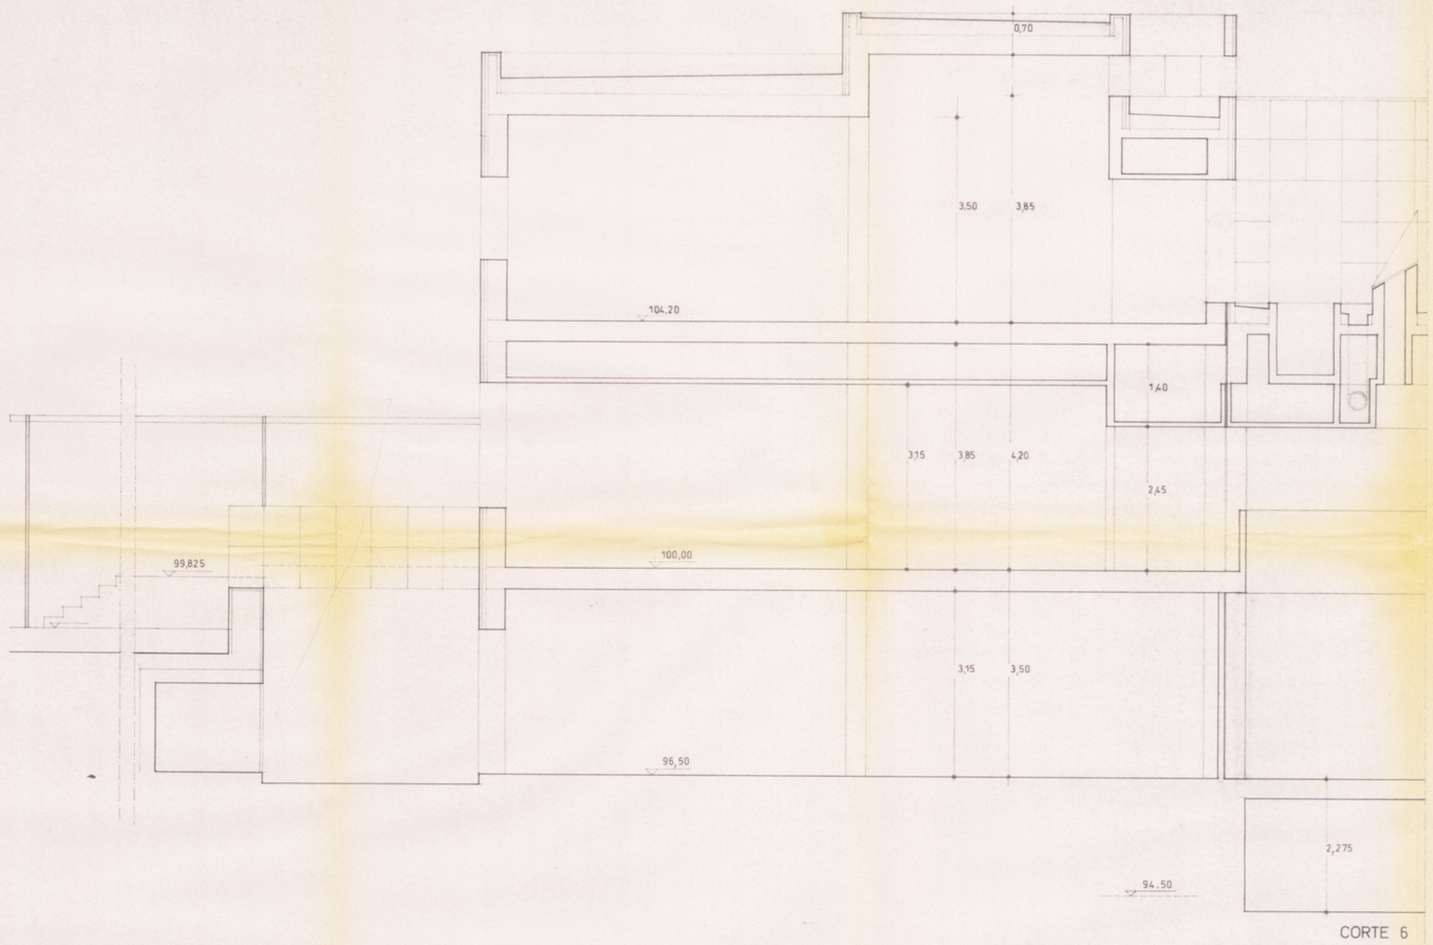

CORTE 6

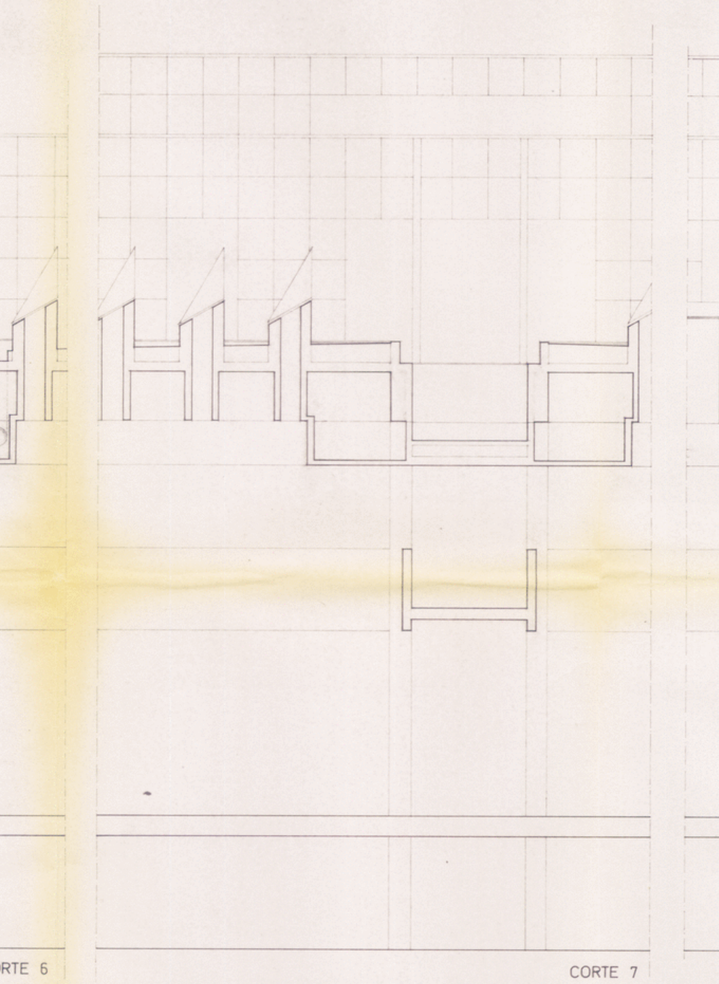

CORTE 7

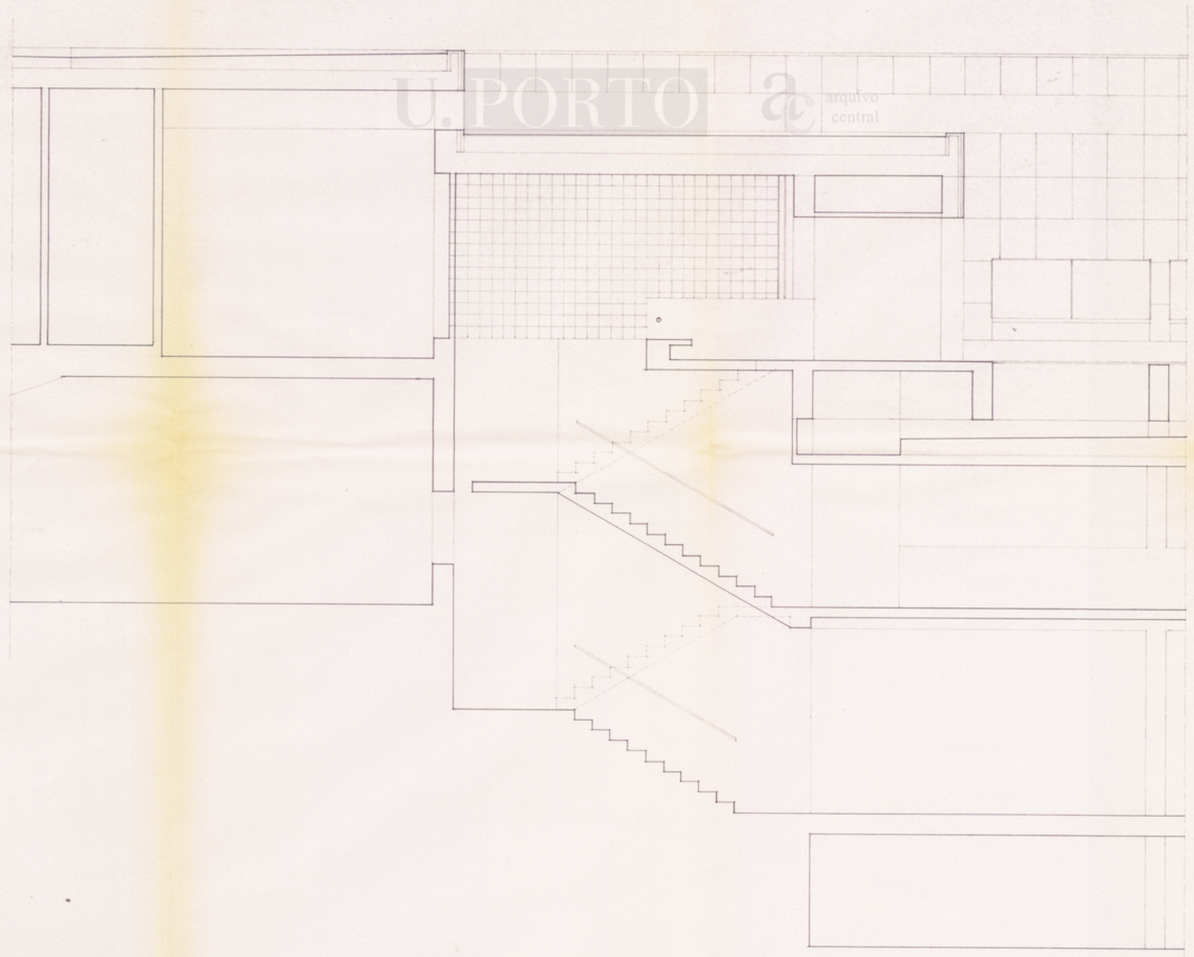

CORTE 10

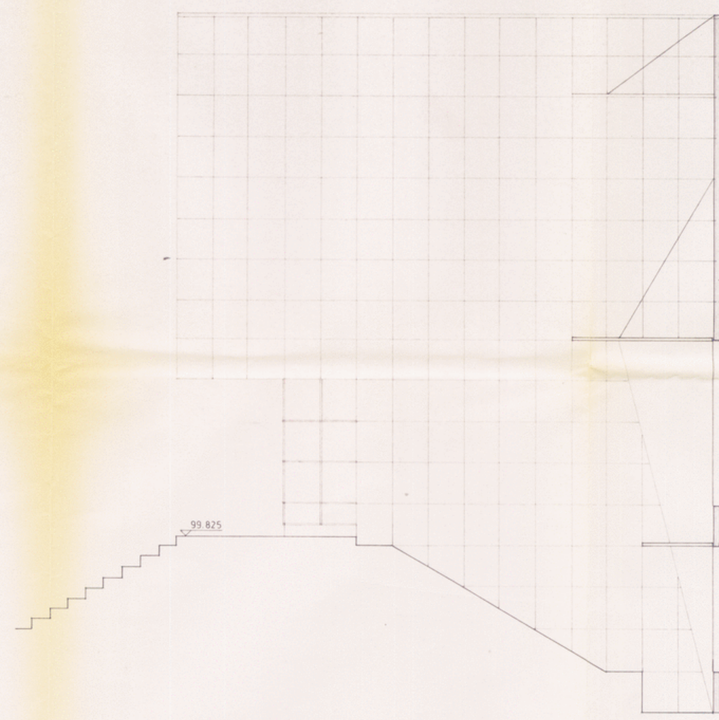

U.PORTO arquivo central

po-2300 : 0010-1-2

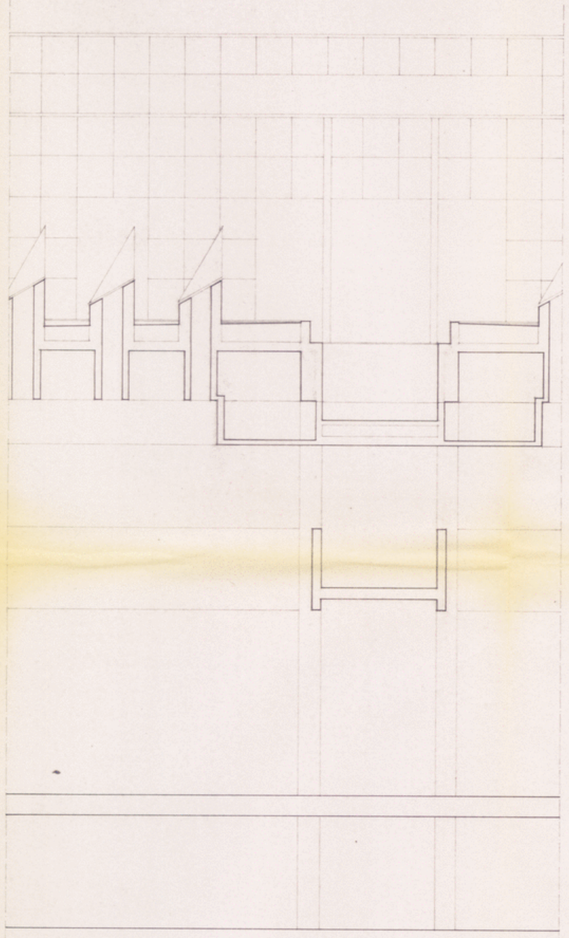

CORTE 7

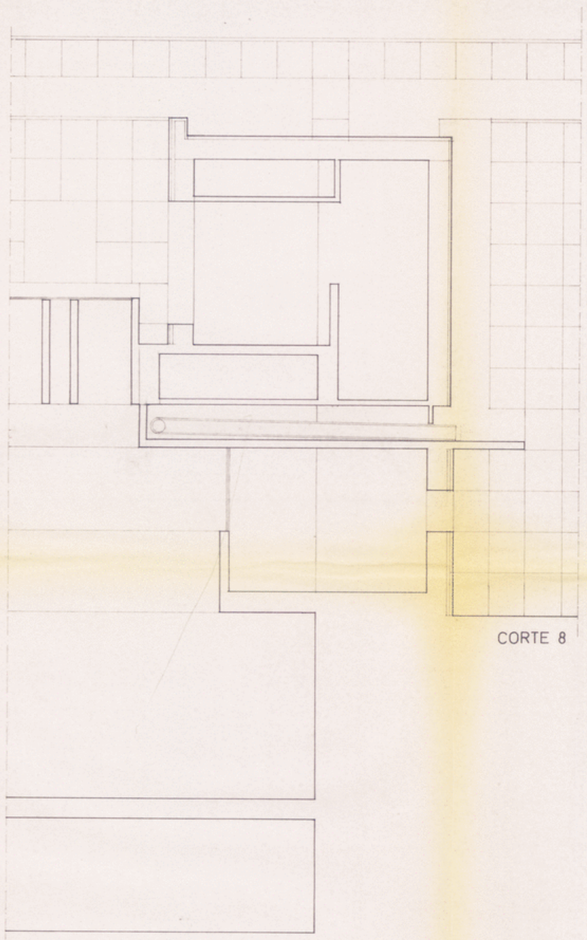

CORTE 8

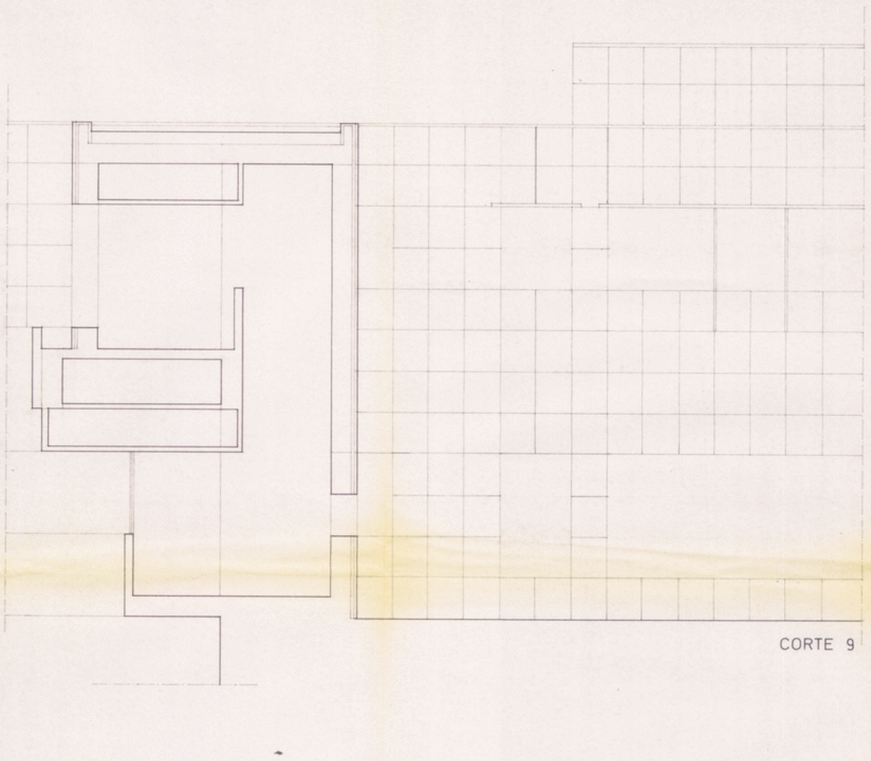

CORTE 9

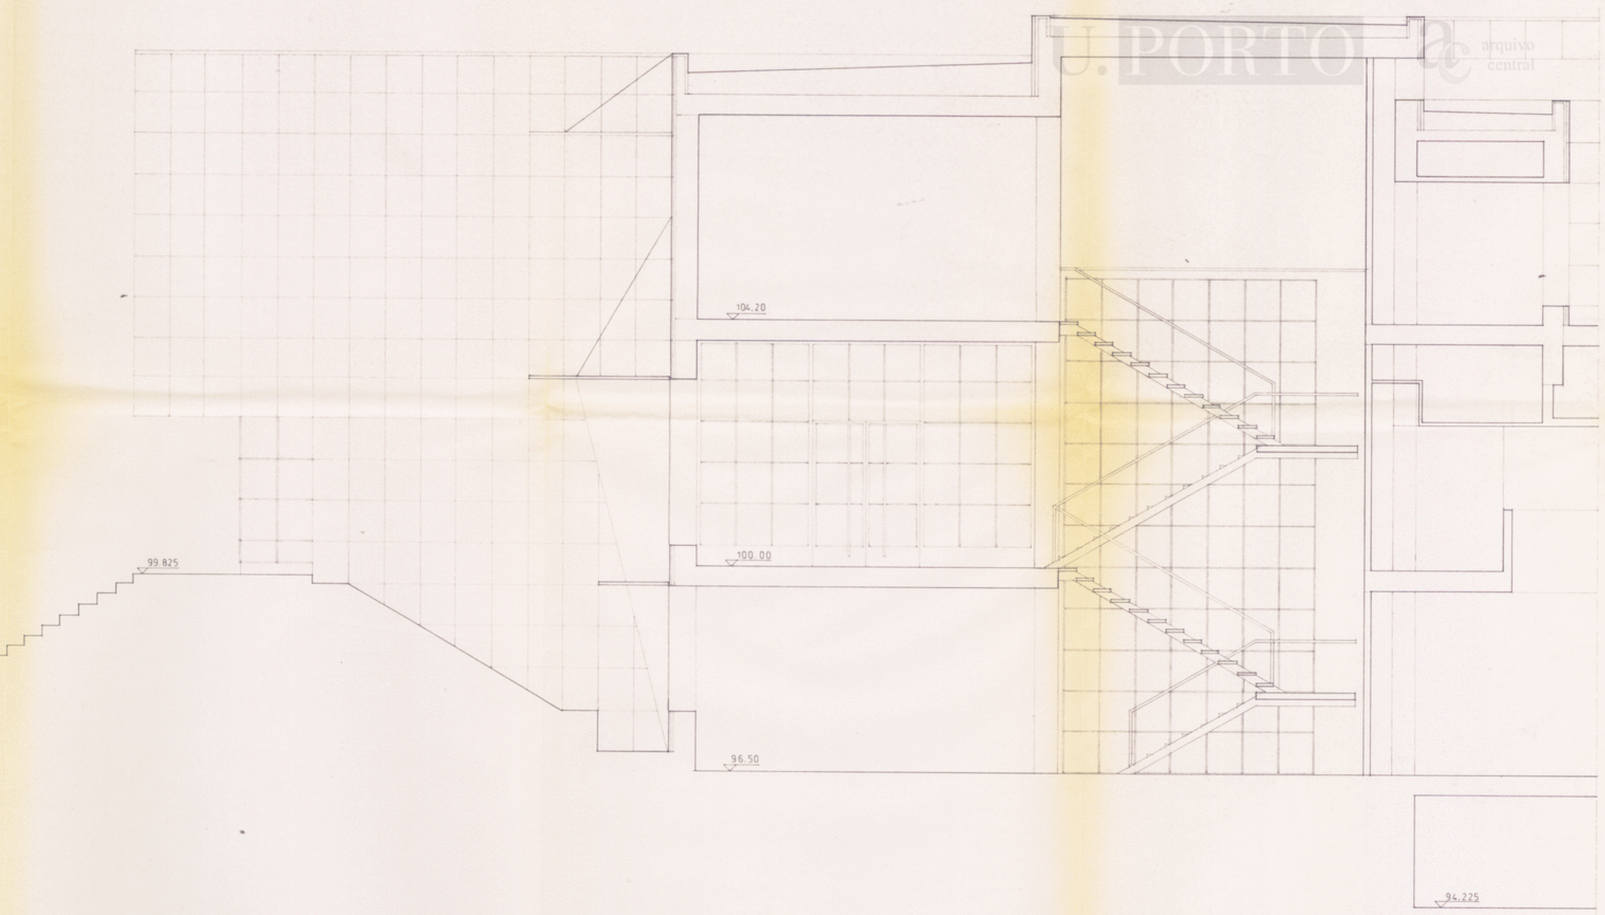

CORTE 11

U.PORTO arquivo central

AC-2300-9

U.P. - FACULDADE DE MEDICINA DENTÁRIA		
PROJECTO DE EXECUÇÃO ARQUITECTURA	Proj. 1/88	DEZEMBRO 90
CORTES PARCELARES	DES. A.11	ESC. 1:50
CEFA - Centro de Estudos da Faculdade de Arquitectura da U.P.		

2/2

KODAK Color Control Patches © The Tiffen Company, 2000 Kodak LICENSED PRODUCT
Blue Cyan Green Yellow Red Magenta White 3/Color Black

po-2300 : 0010-2-2

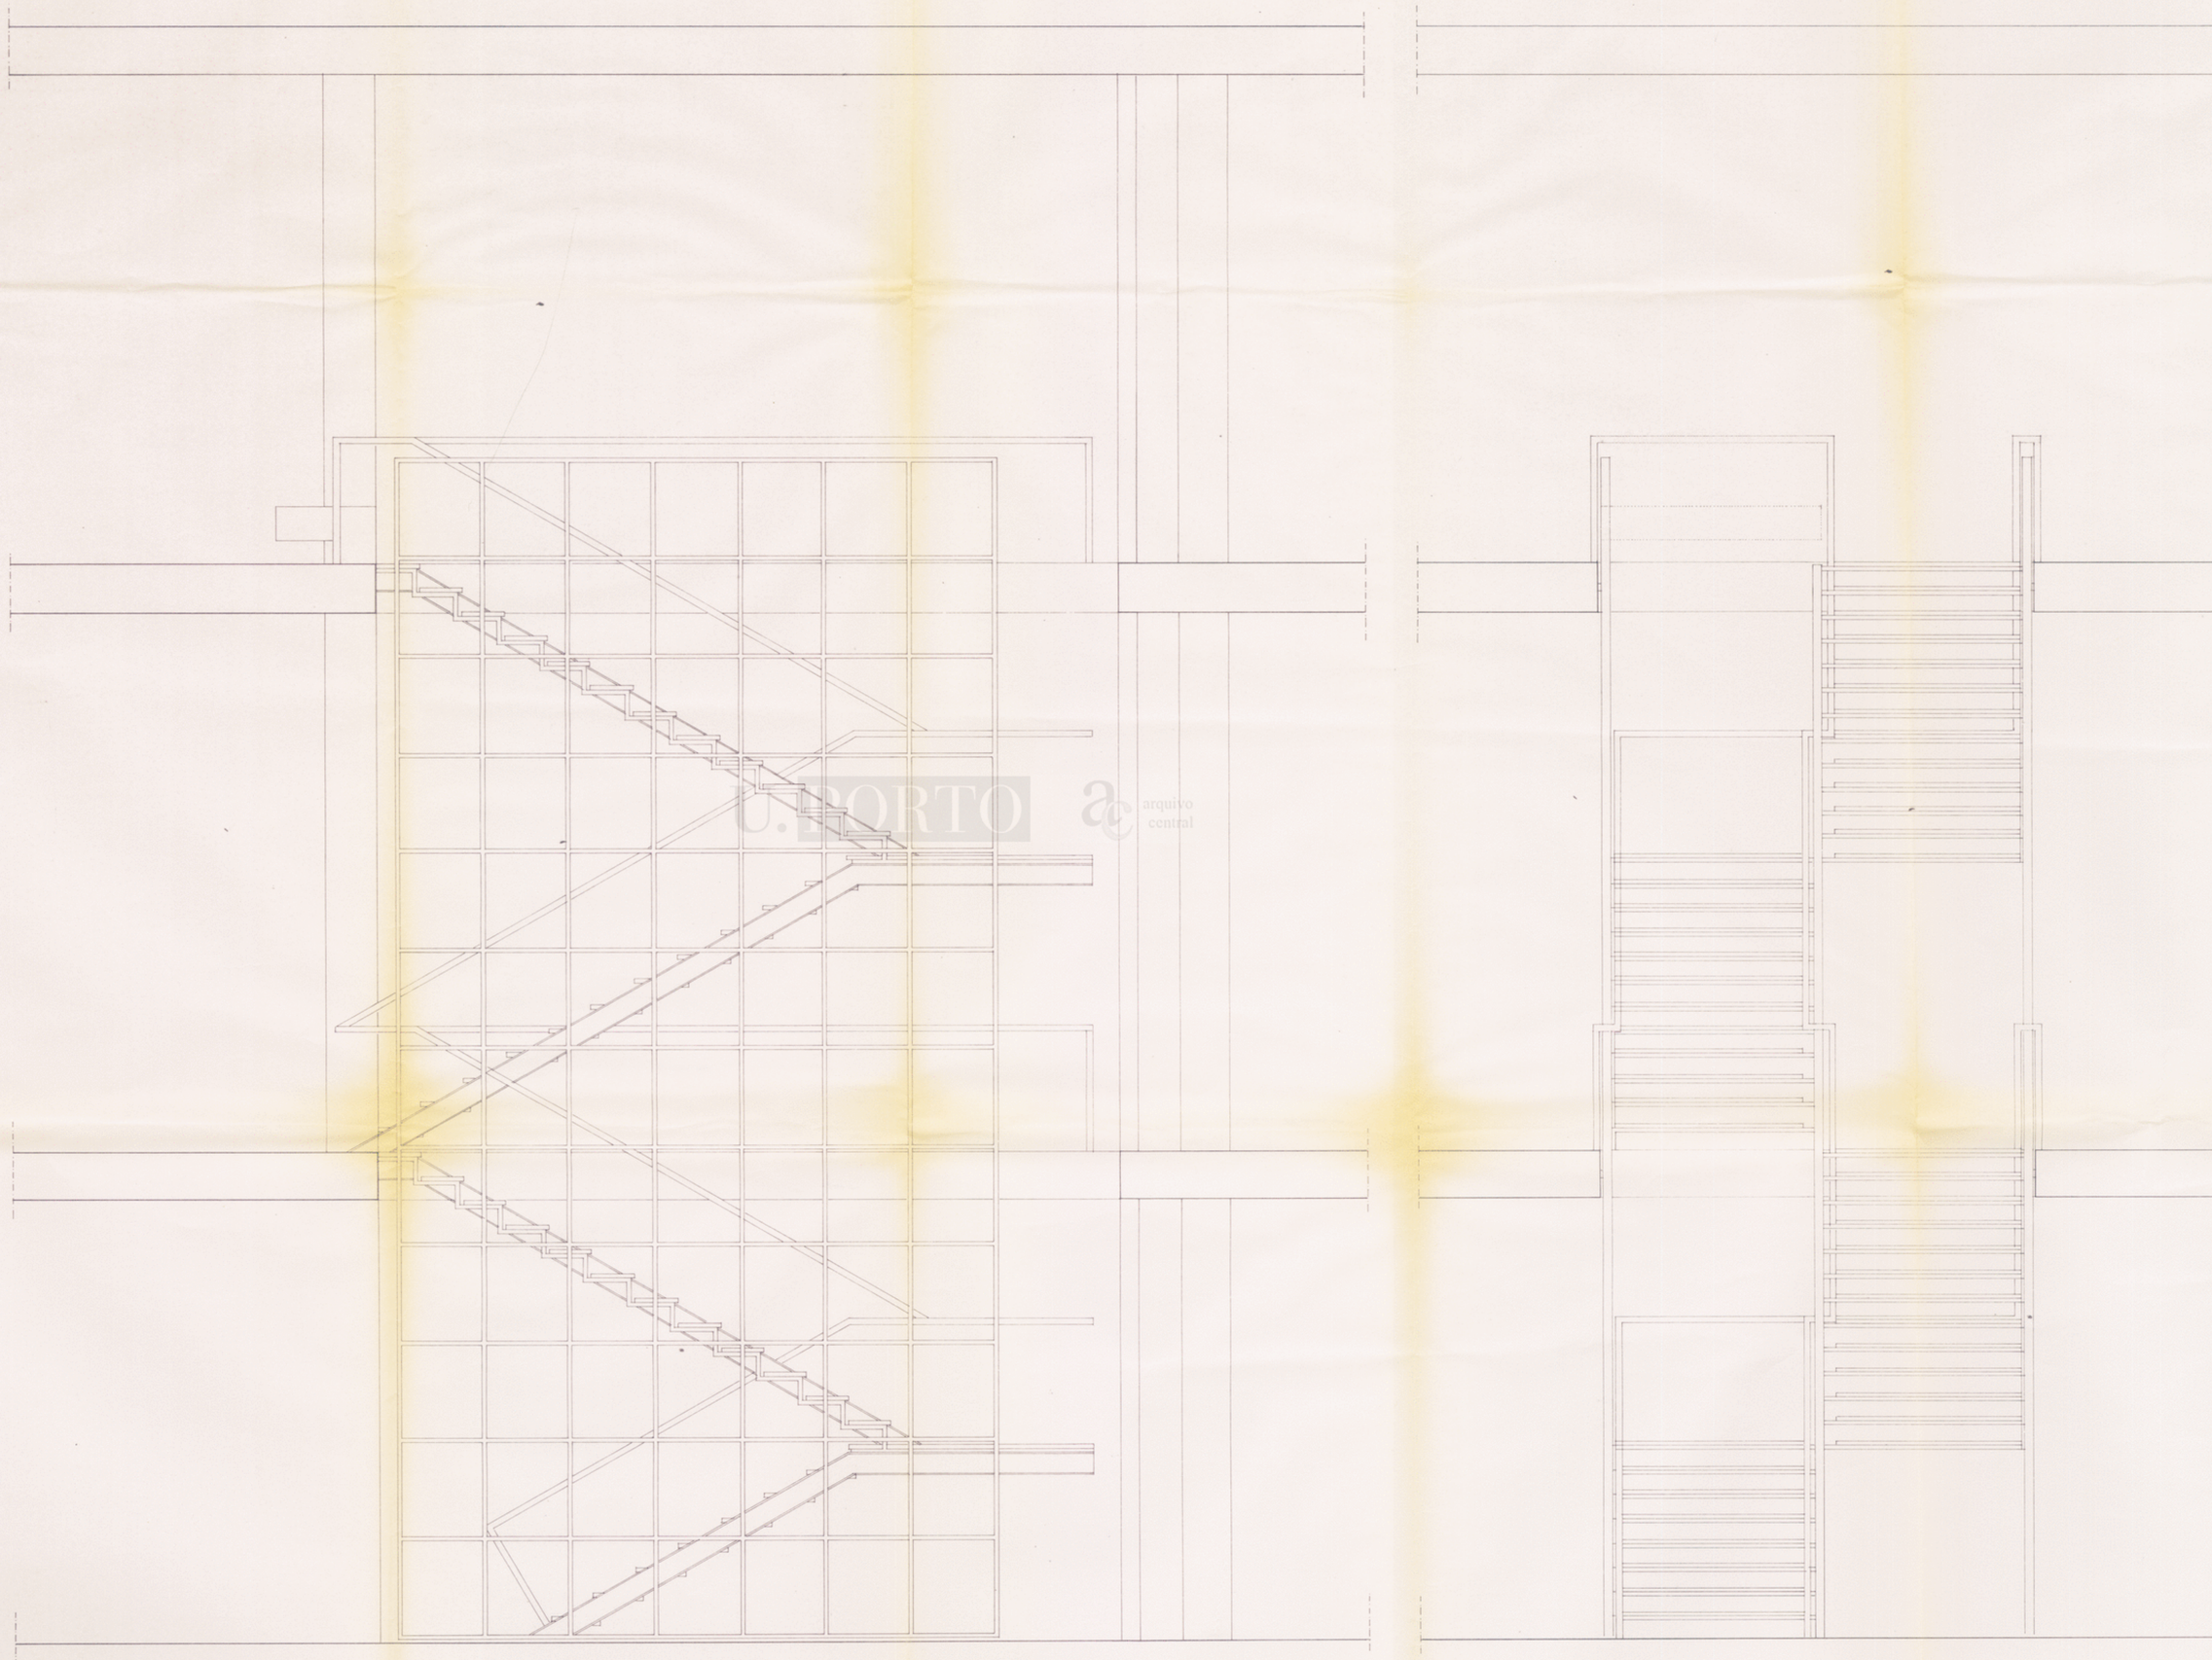

U.PORTO arquivo central

po-2300 : 0011-1-2

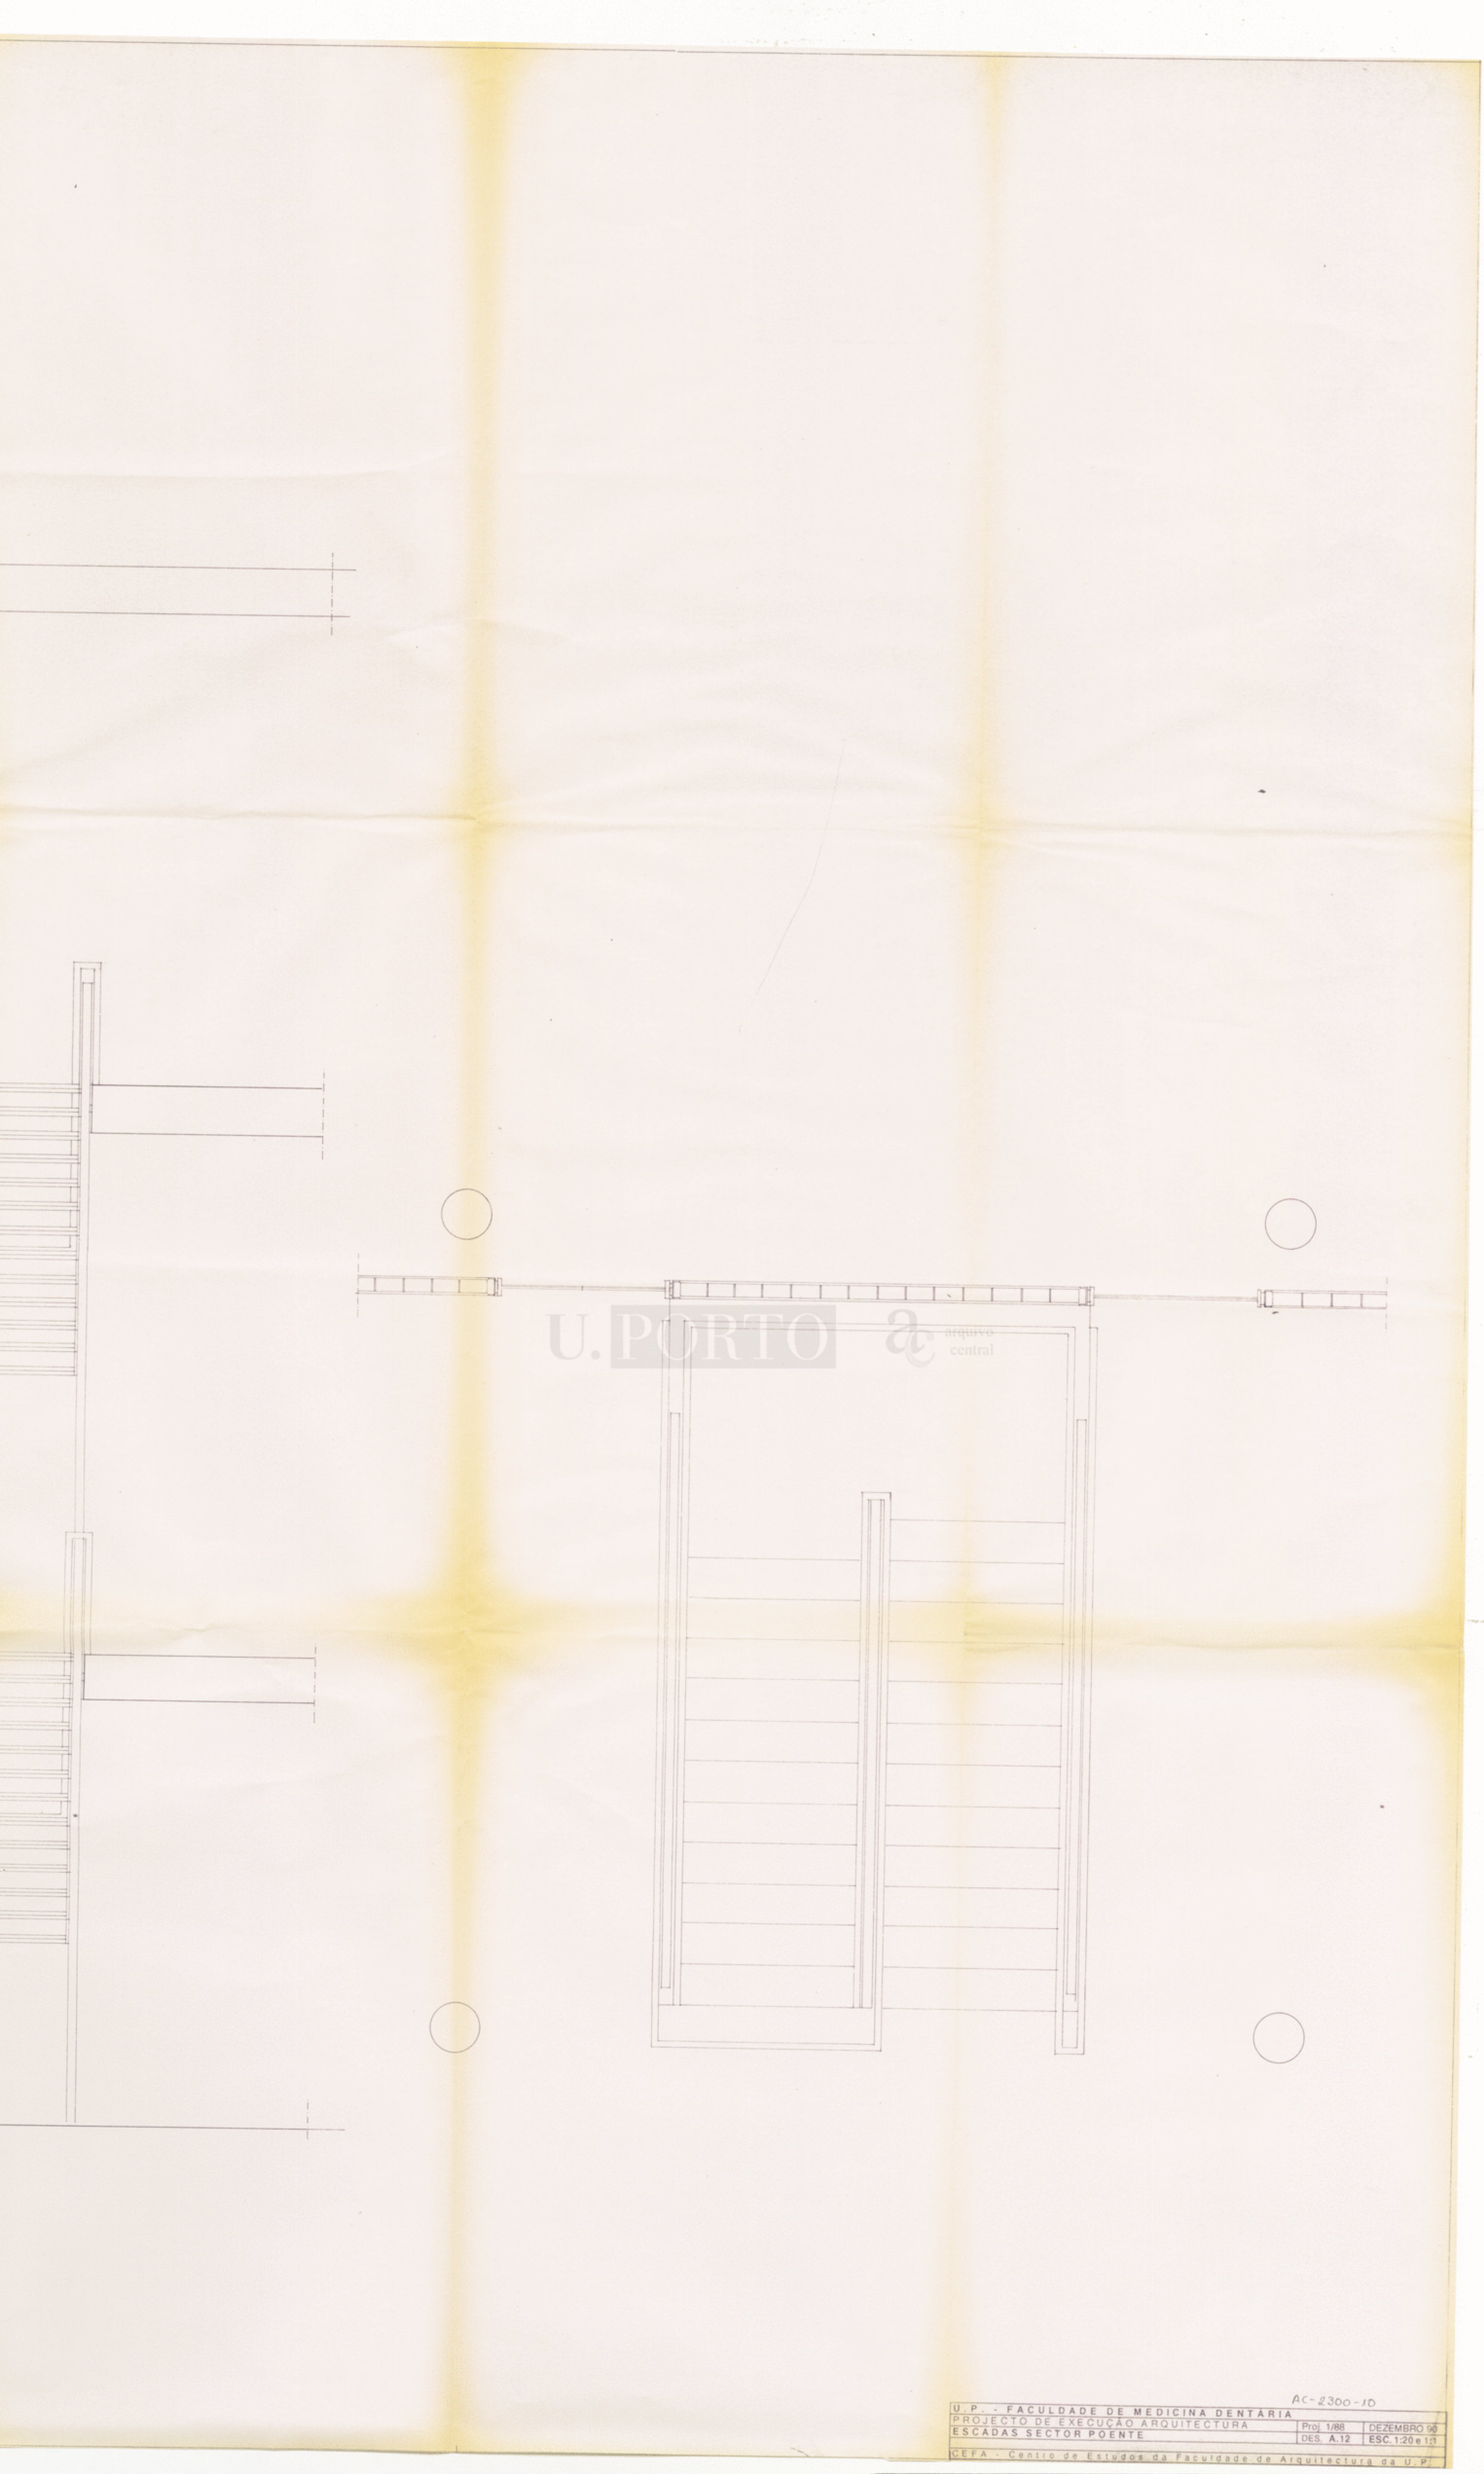

U.PORTO arquivo central

AC-2300-10

U.P. - FACULDADE DE MEDICINA DENTÁRIA		
PROJECTO DE EXECUÇÃO ARQUITECTURA	Proj. 1/88	DEZEMBRO 90
ESCADAS SECTOR POENTE	DES. A.12	ESC. 1:20 e 1:1
CEFA - Centro de Estudos da Faculdade de Arquitectura da U.P.		

2/2

po-2300 : 0011-2-2

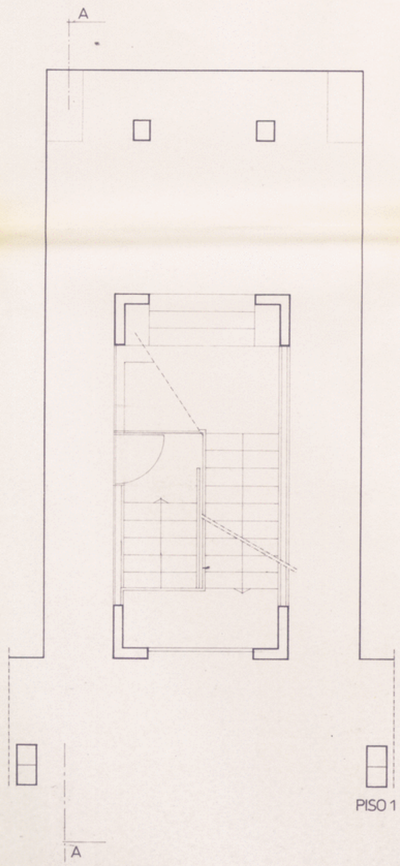

PISO 1

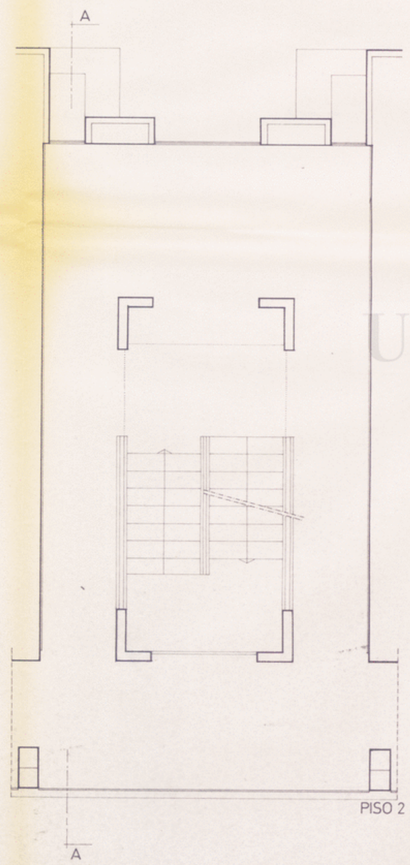

PISO 2

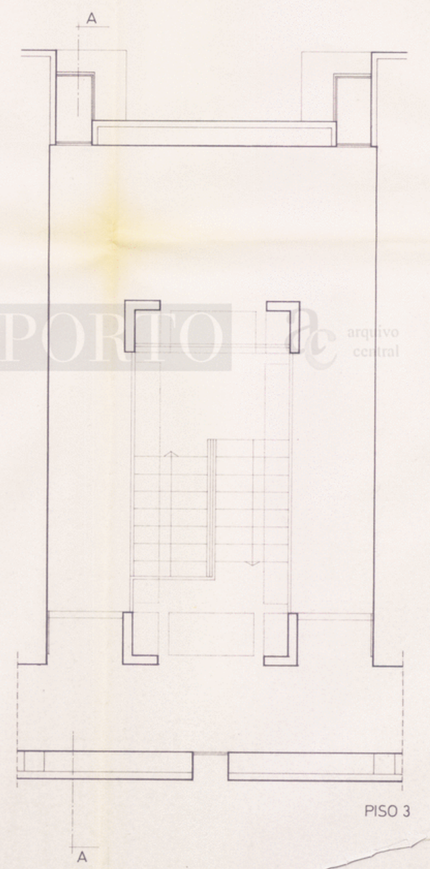

PISO 3

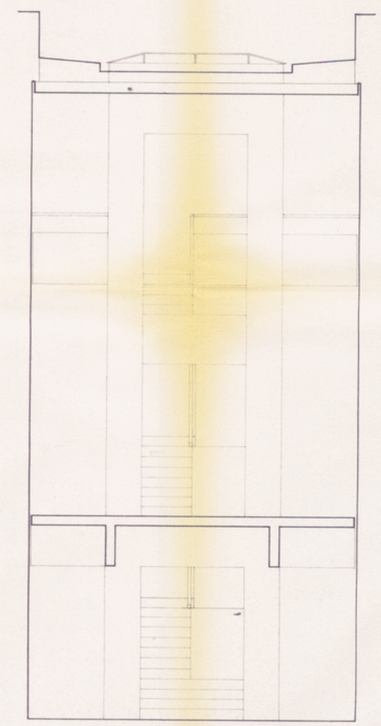

CORTE B

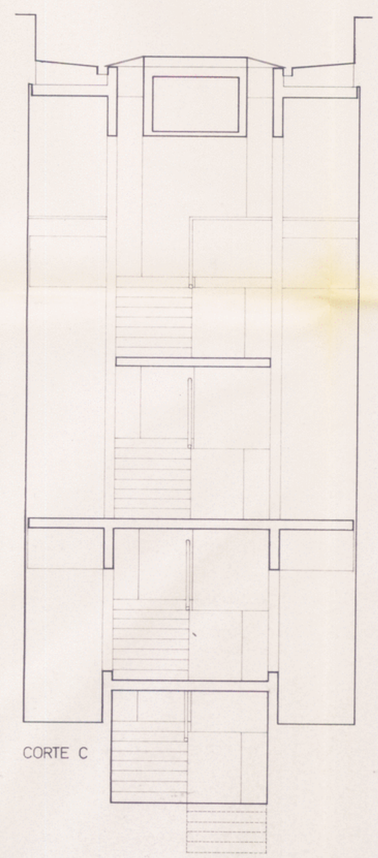

CORTE C

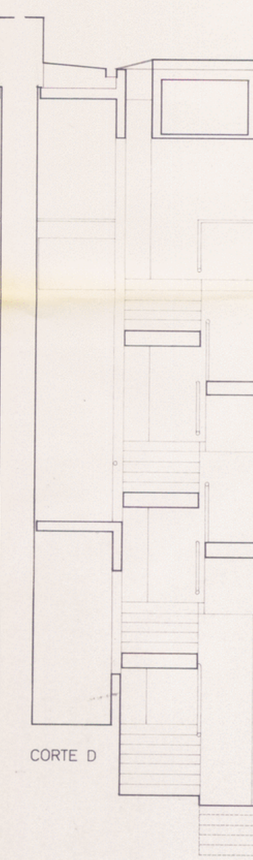

CORTE D

U.PORTO arquivo central

KODAK Color Control Patches © The Tiffen Company, 2000
Kodak LICENSED PRODUCT
Blue Cyan Green Yellow Red Magenta White 3/Color Black
1/2

po-2300 : 0012-1-2

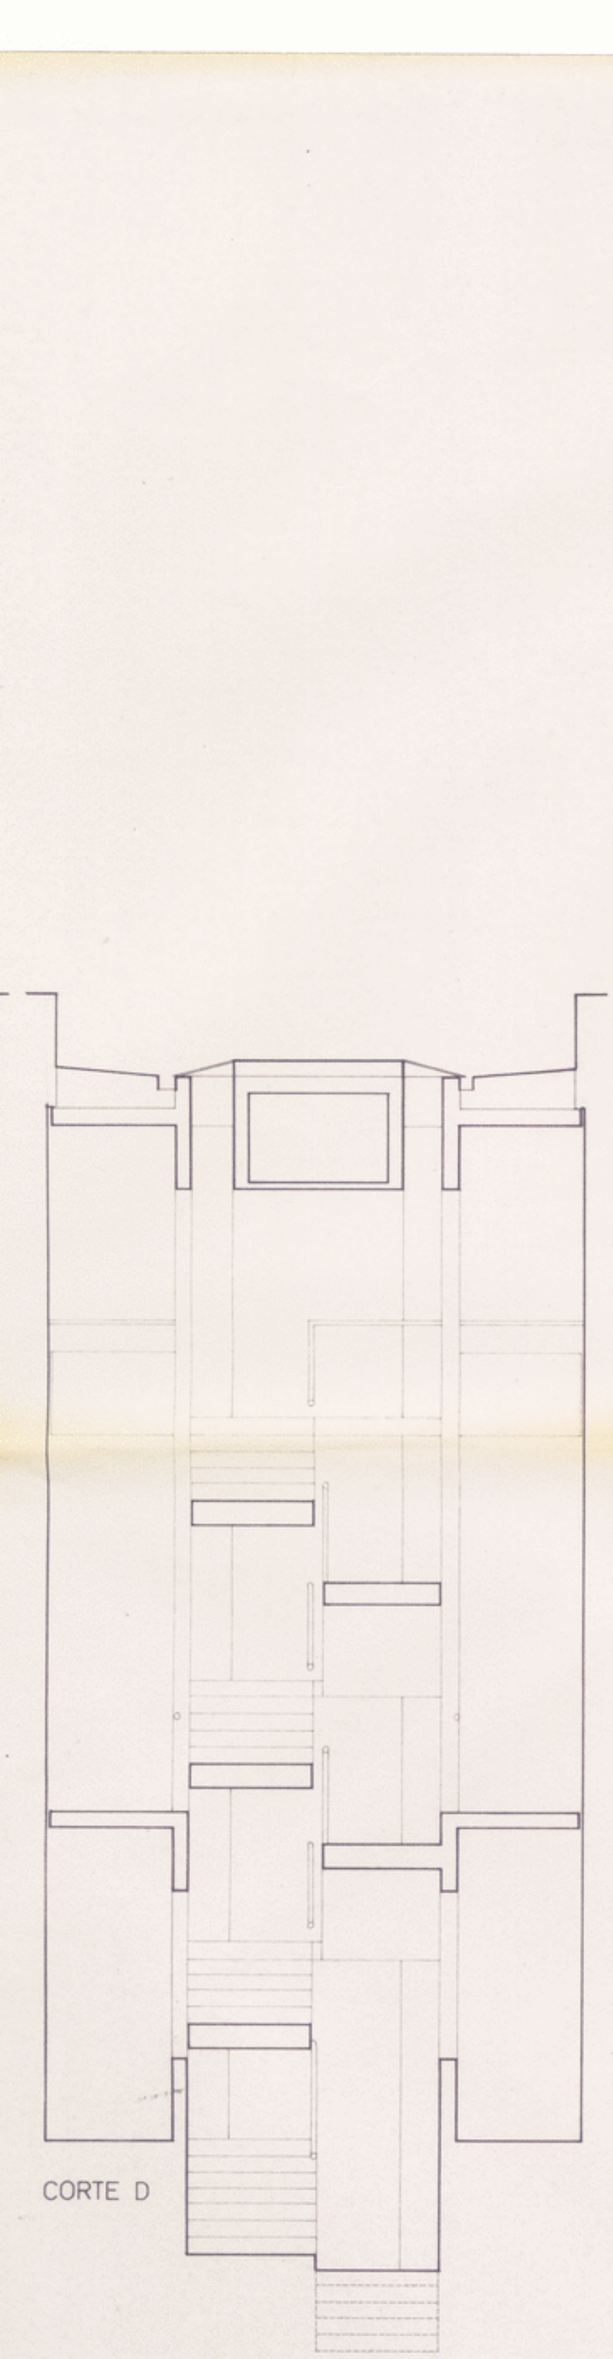

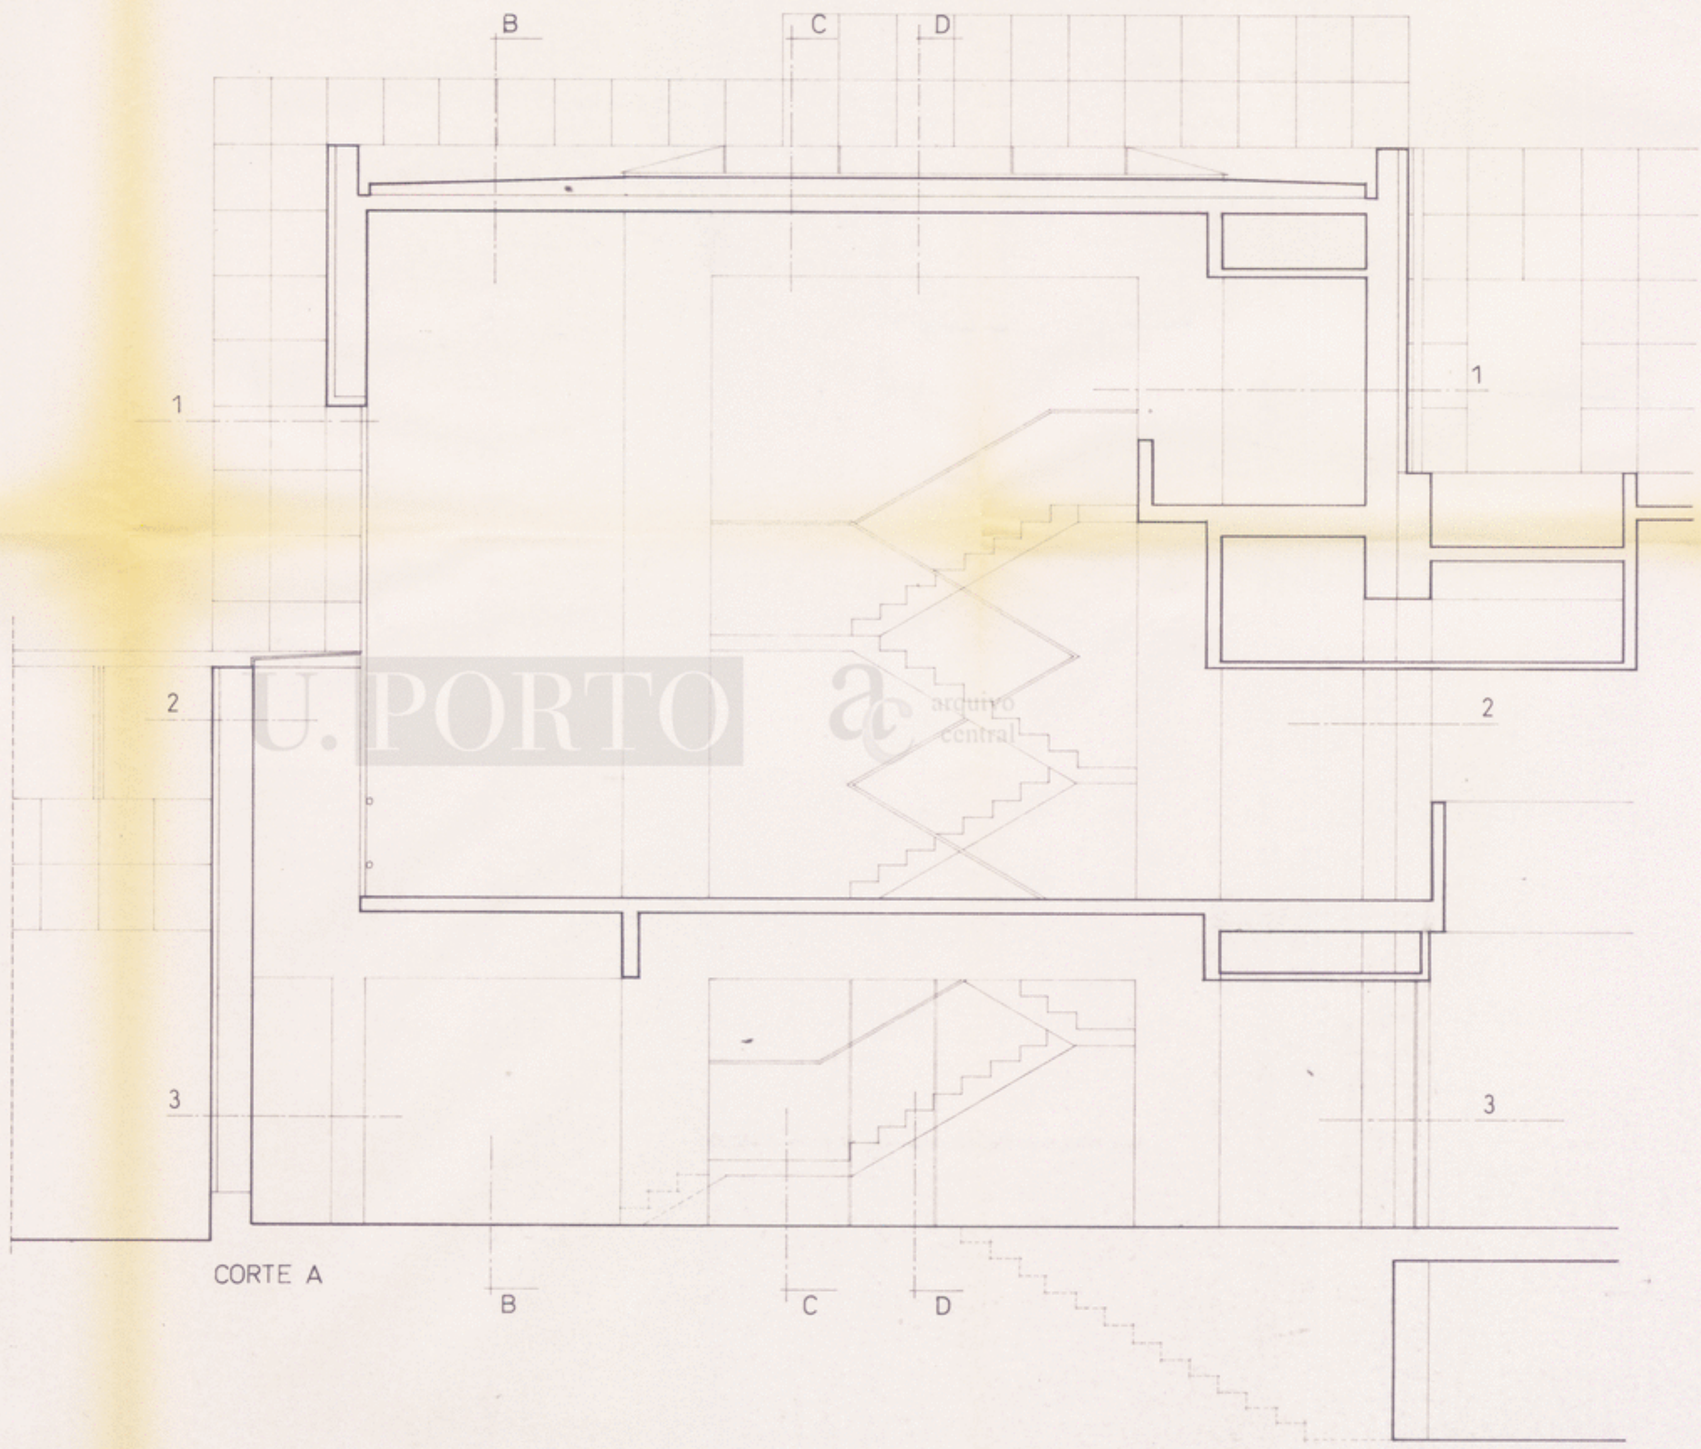

U.PORTO
arquivo central

AC-2300-11

U.P. - FACULDADE DE MEDICINA DENTÁRIA		
PROJECTO DE EXECUÇÃO ARQUITECTURA	Proj. 1/8	DEZEMBRO 90
ESCADAS SECTORES NORTE E SUL	DES. A 13	ESC. 1:20 e 1:1
CEFA - Centro de Estudos da Faculdade de Arquitectura da U.P.		

2/2

po-2300 : 0012-2-2

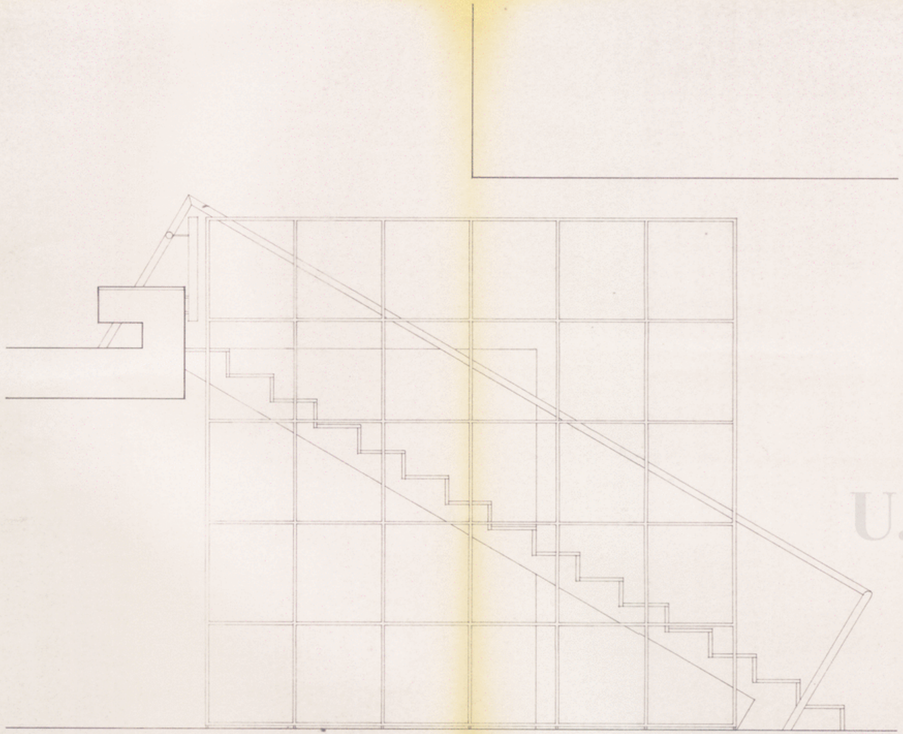

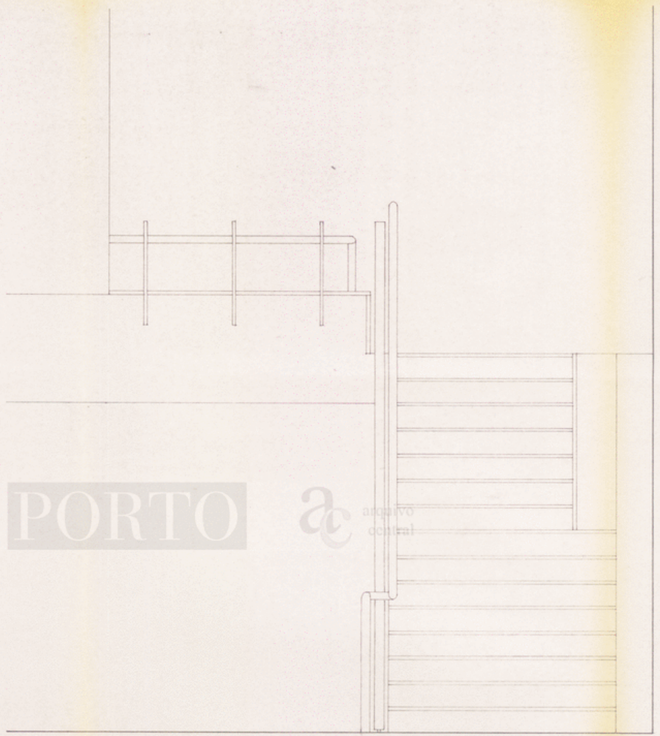

U.PORTO arquivo central

po-2300 : 0013-1-2

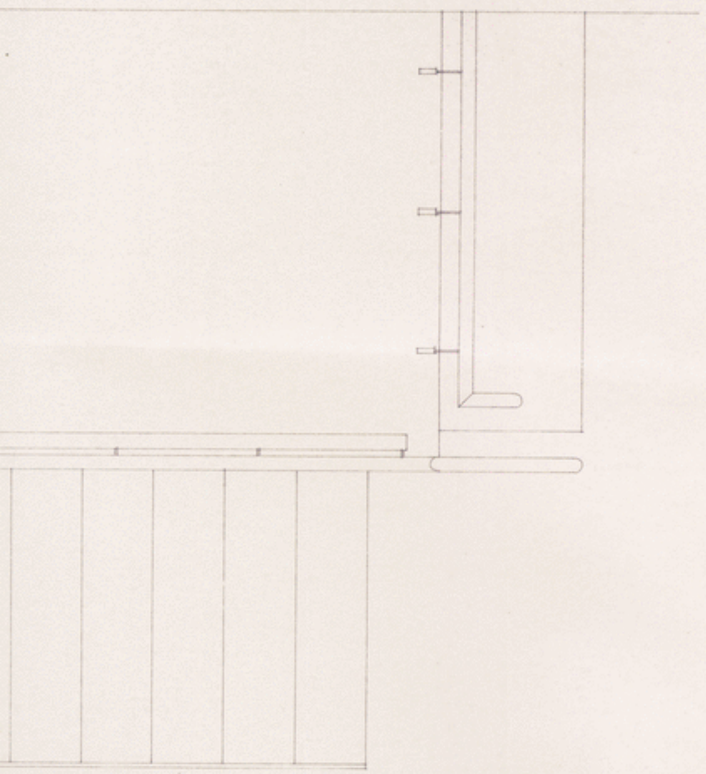

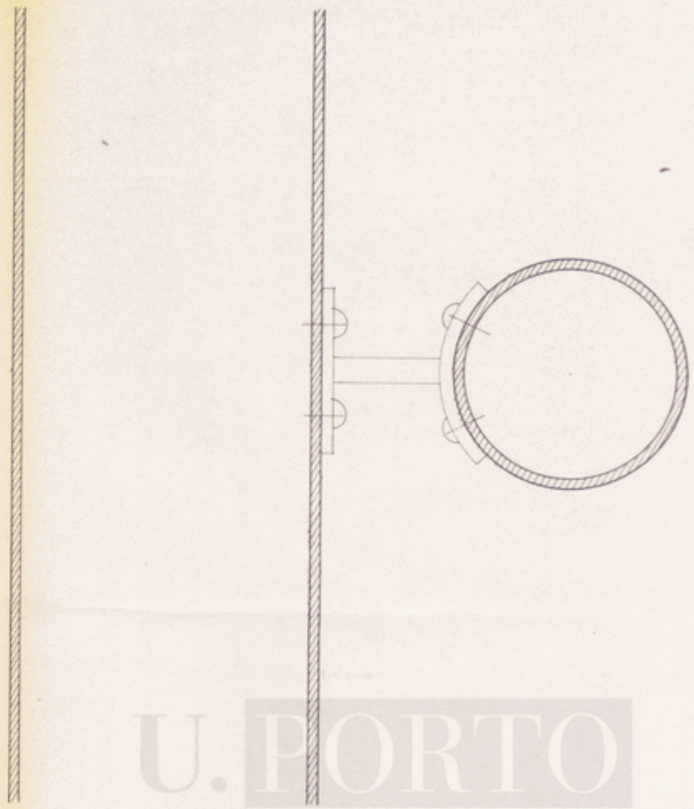

U.PORTO arquivo central

AC-2300-12

U.P. - FACULDADE DE MEDICINA DENTÁRIA		
PROJECTO DE EXECUÇÃO ARQUITECTURA	Proj. 1/88	DEZEMBRO 90
ESCADAS ÁTRIO DO AUDITÓRIO	DES. A.14	ESC. 1:20 e 1:1
CEFA - Centro de Estudos da Faculdade de Arquitectura da U.P.		

2/2

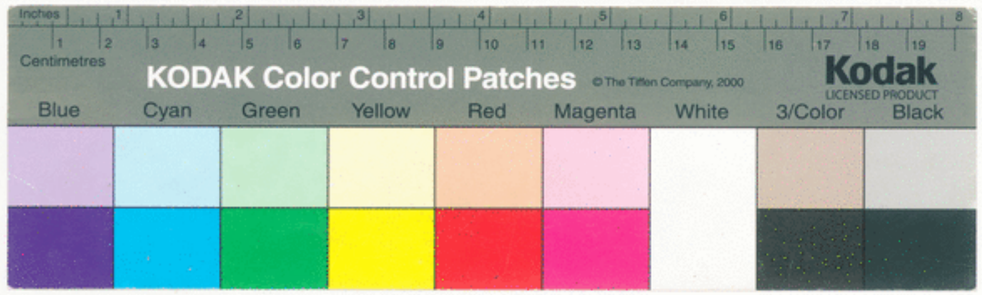

po-2300 : 0013-2-2

PEÇA ESPECIAL PARA REMATE DE PLATIBANDAS

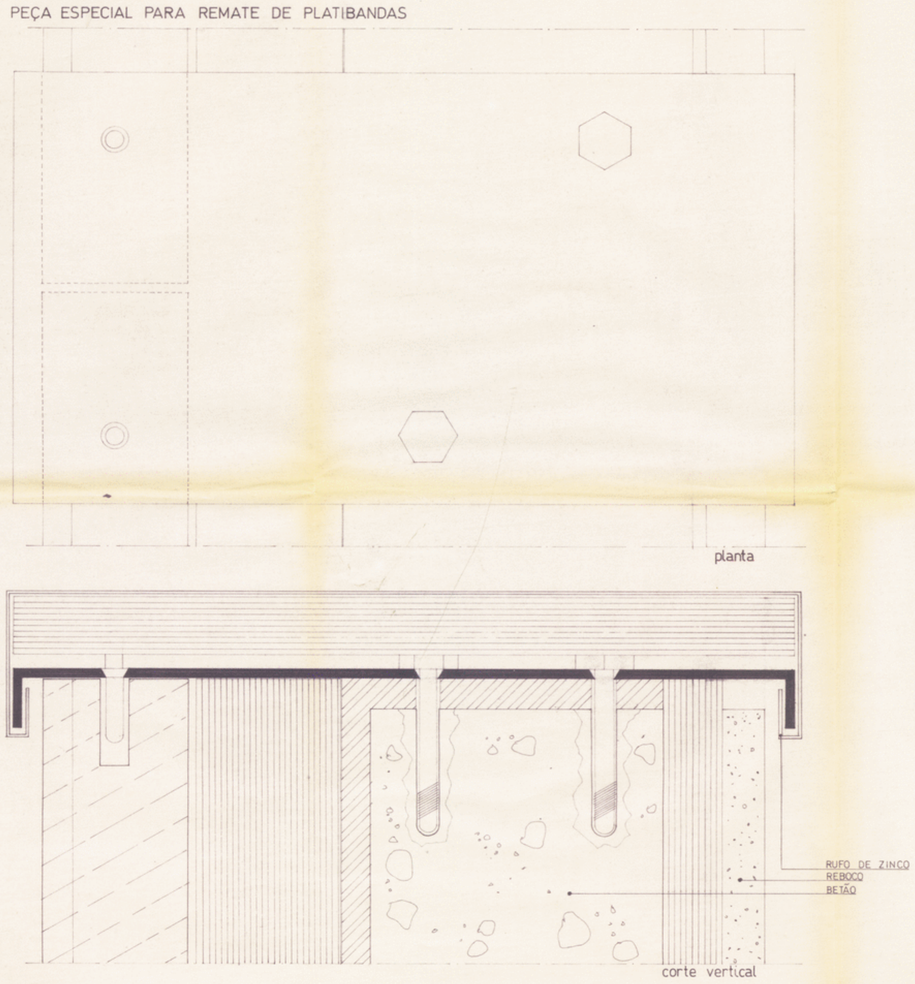

planta

corte vertical

PEÇA ESPECIAL PARA FIXAÇÃO DOS TIRANTES DAS PALAS SOLARES

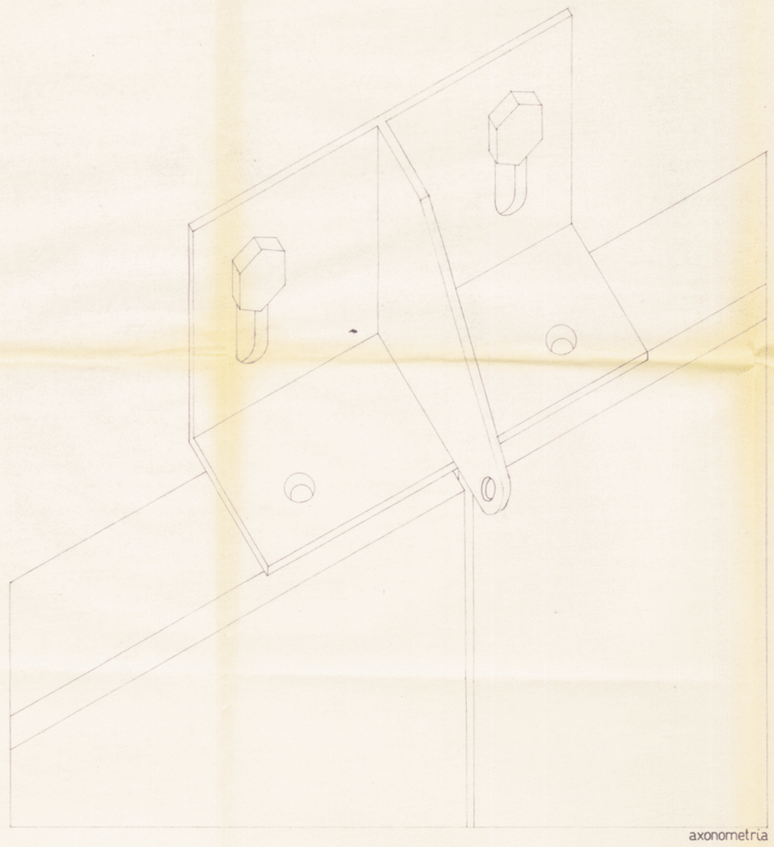

axonometria

PEÇA ESPECIAL PA

U.PORTO arquivo central

PEÇA BASE

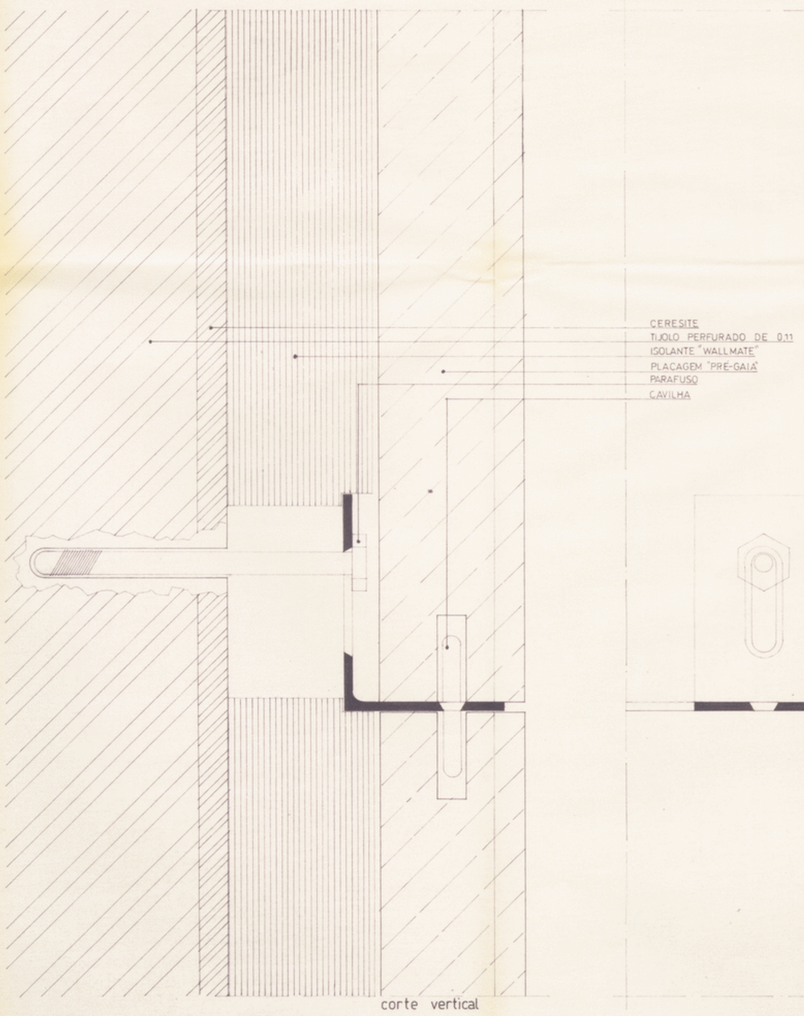

corte vertical

alçado

PEÇA BASE

axonometria

PECA ESPECIAL PAR

po-2300 : 0014-1-2

PEÇA ESPECIAL PARA PADIEIRAS

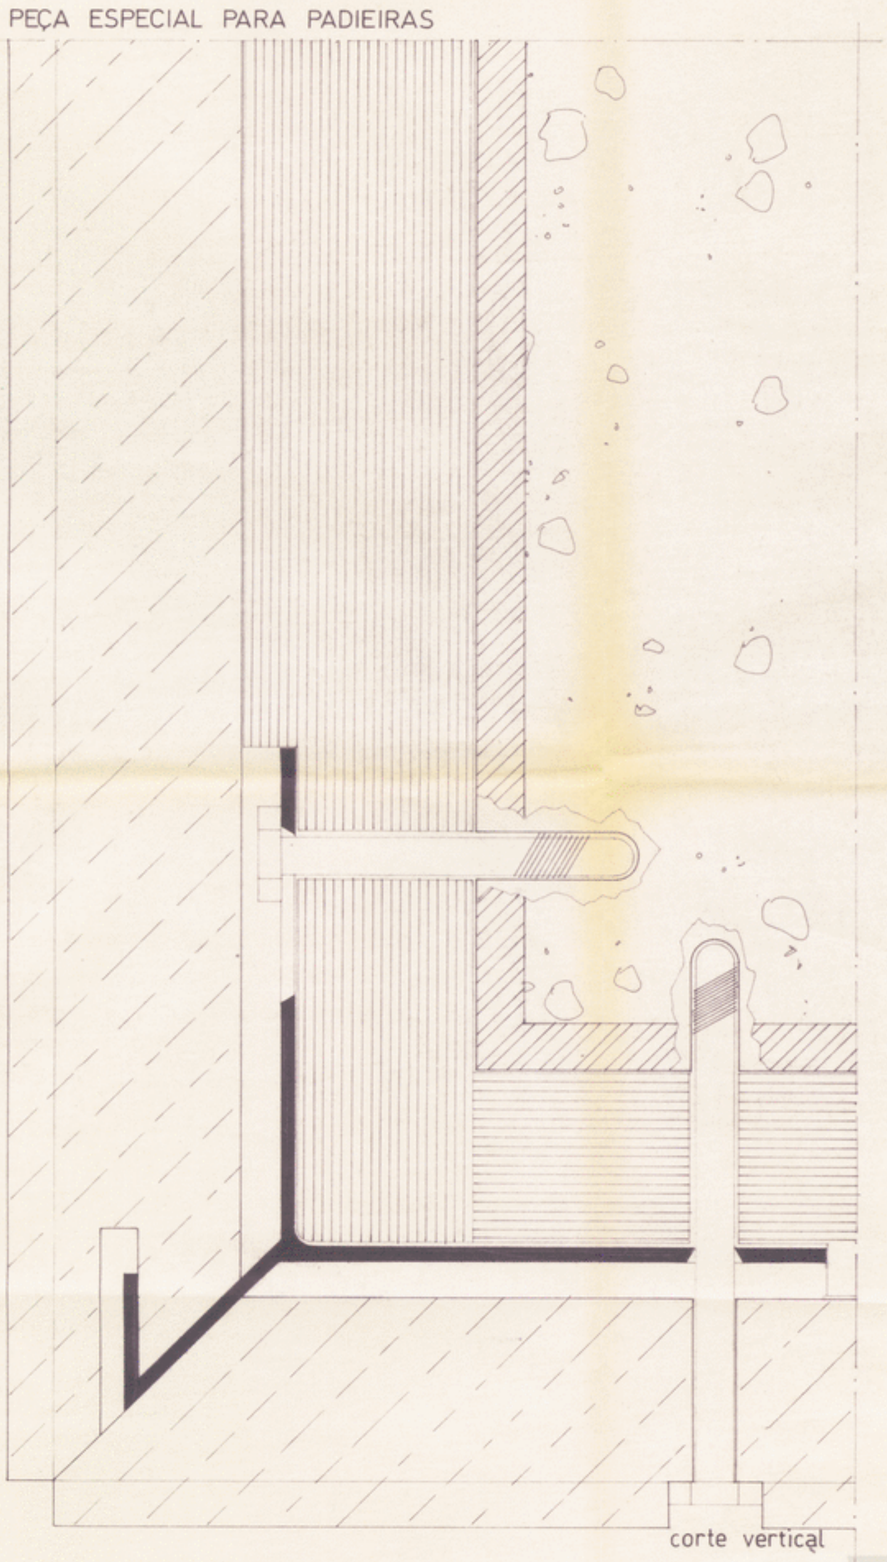

corte vertical

U.PORTO arquivo central

PECA ESPECIAL PARA CUNHAIS

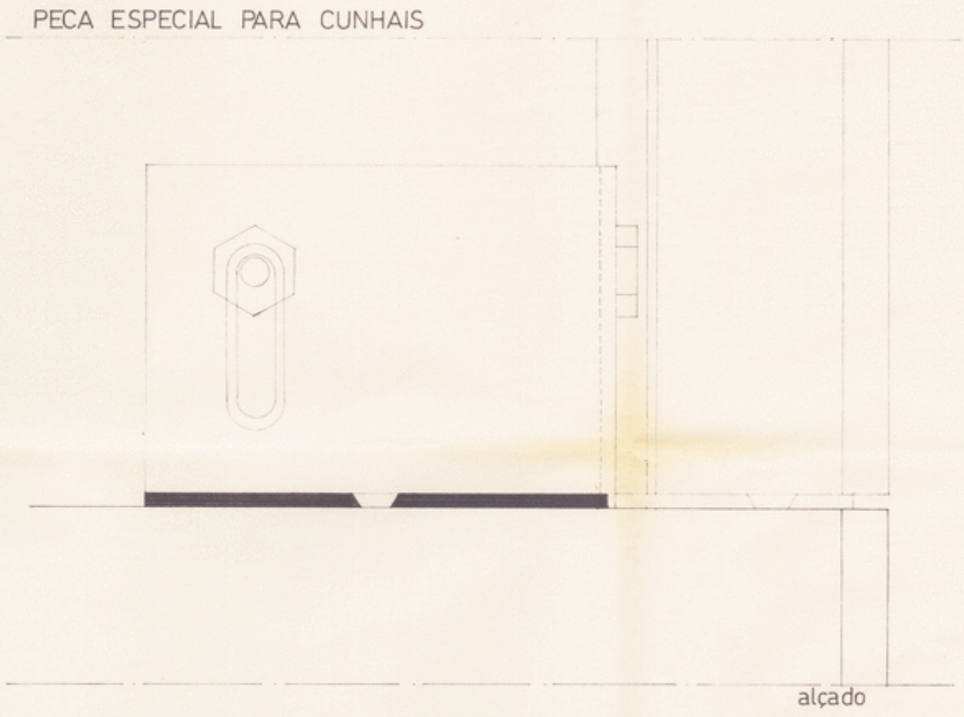

alçado

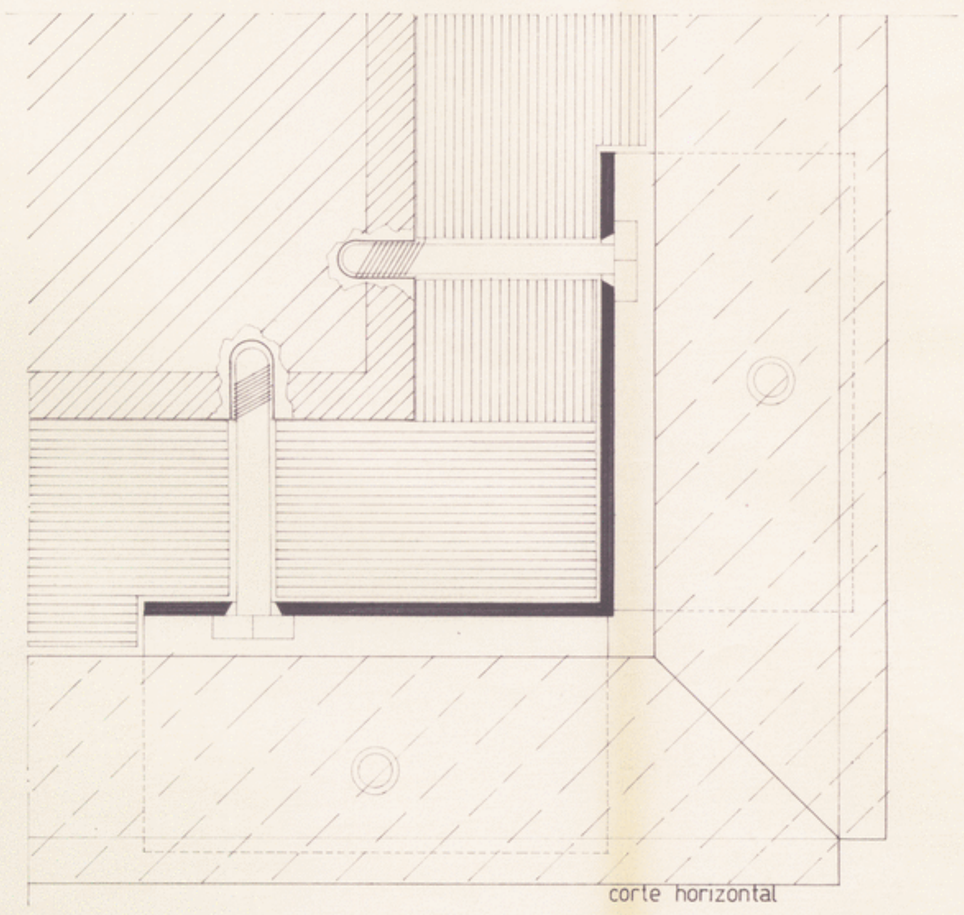

corte horizontal

Ac-2300-13

U.P. - FACULDADE DE MEDICINA DENTÁRIA		
PROJECTO DE EXECUÇÃO ARQUITECTURA	Proj. 1/38	DEZEMBRO 90
PAREDES EXTERIORES	DES. A 15	ESC. 1:20
CEFA - Centro de Estudos da Faculdade de Arquitectura da U.P.		

2/2

po-2300 : 0014-2-2

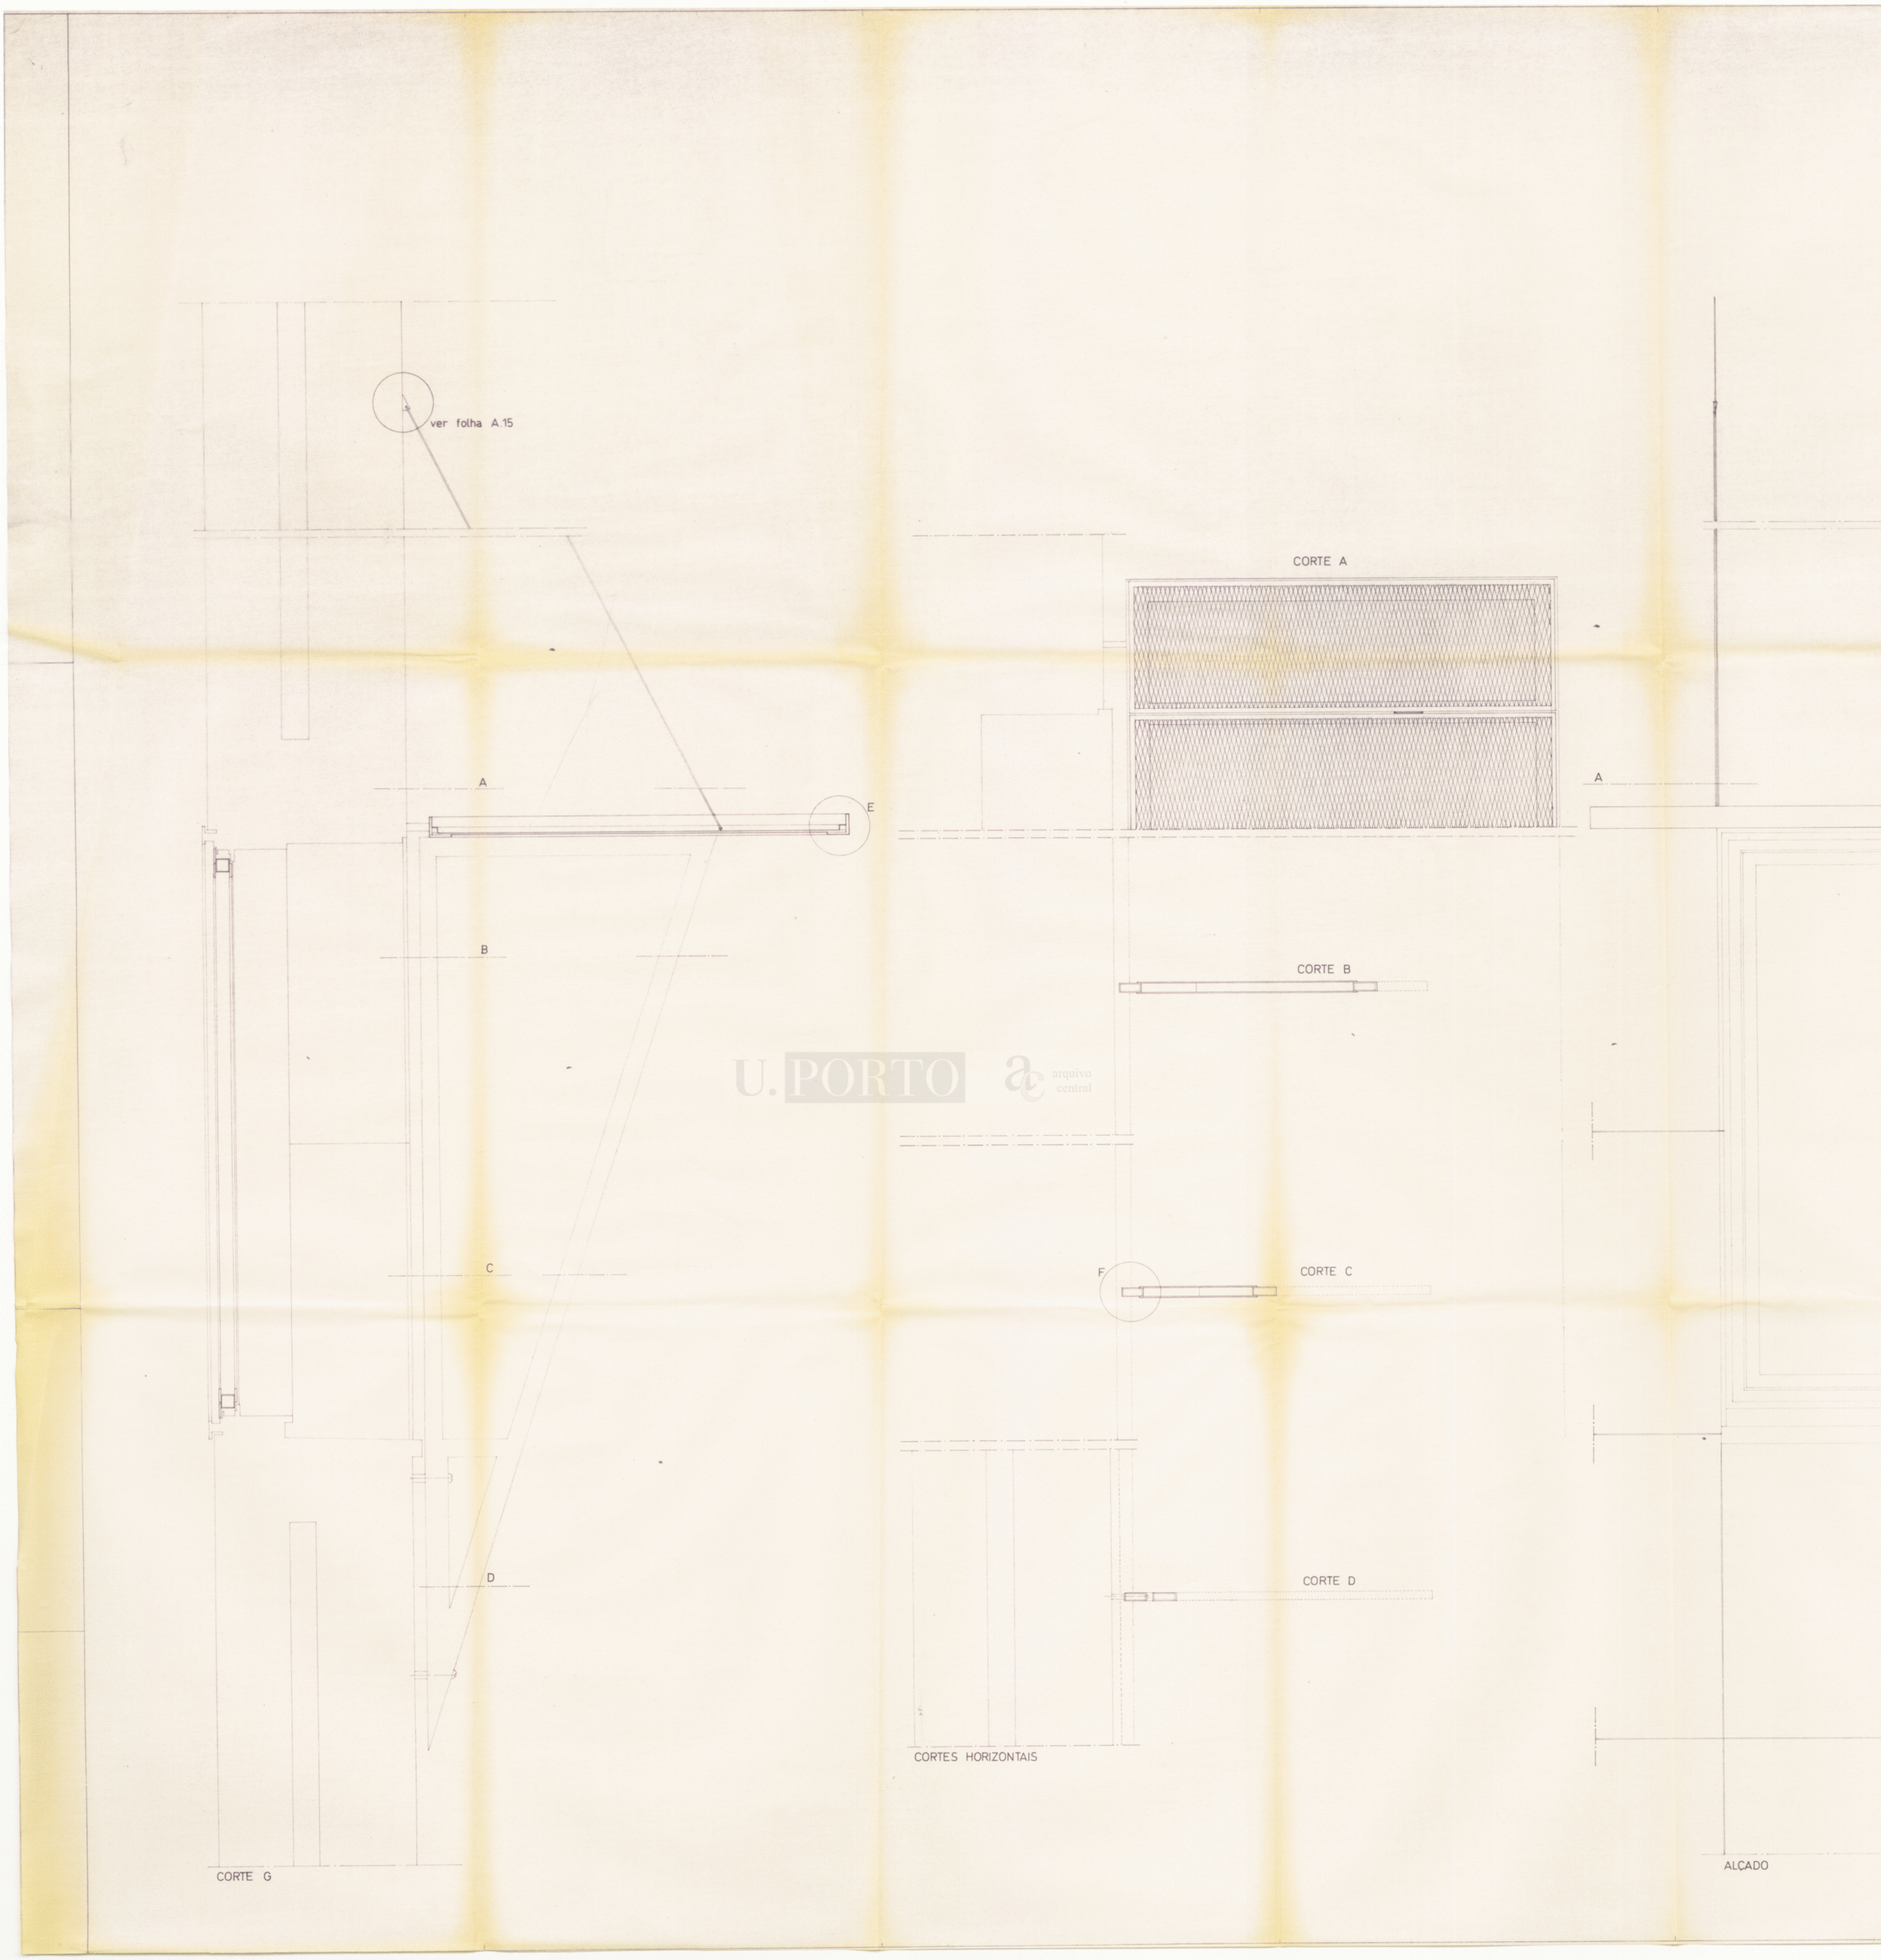

U.PORTO arquivo central

po-2300 : 0015-1-2

ALÇADO

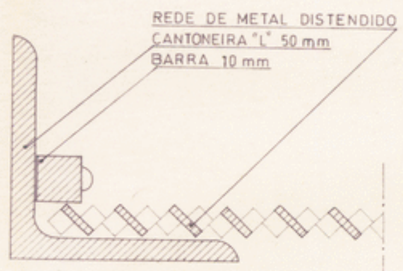

CORTE E

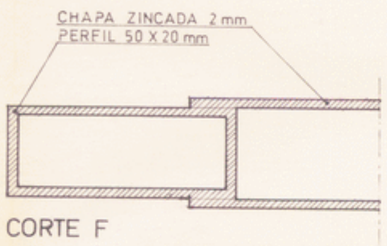

CORTE F

U.PORTO

AC-2300-14

U.P. - FACULDADE DE MEDICINA DENTÁRIA		
PROJECTO DE EXECUÇÃO ARQUITECTURA	Proj. 1/88	DEZEMBRO 90
PALAS SOLARES	DES. A.16	ESC. 1:20 e 1:1
CEFA - Centro de Estudos da Faculdade de Arquitectura da U.P.		

2/2

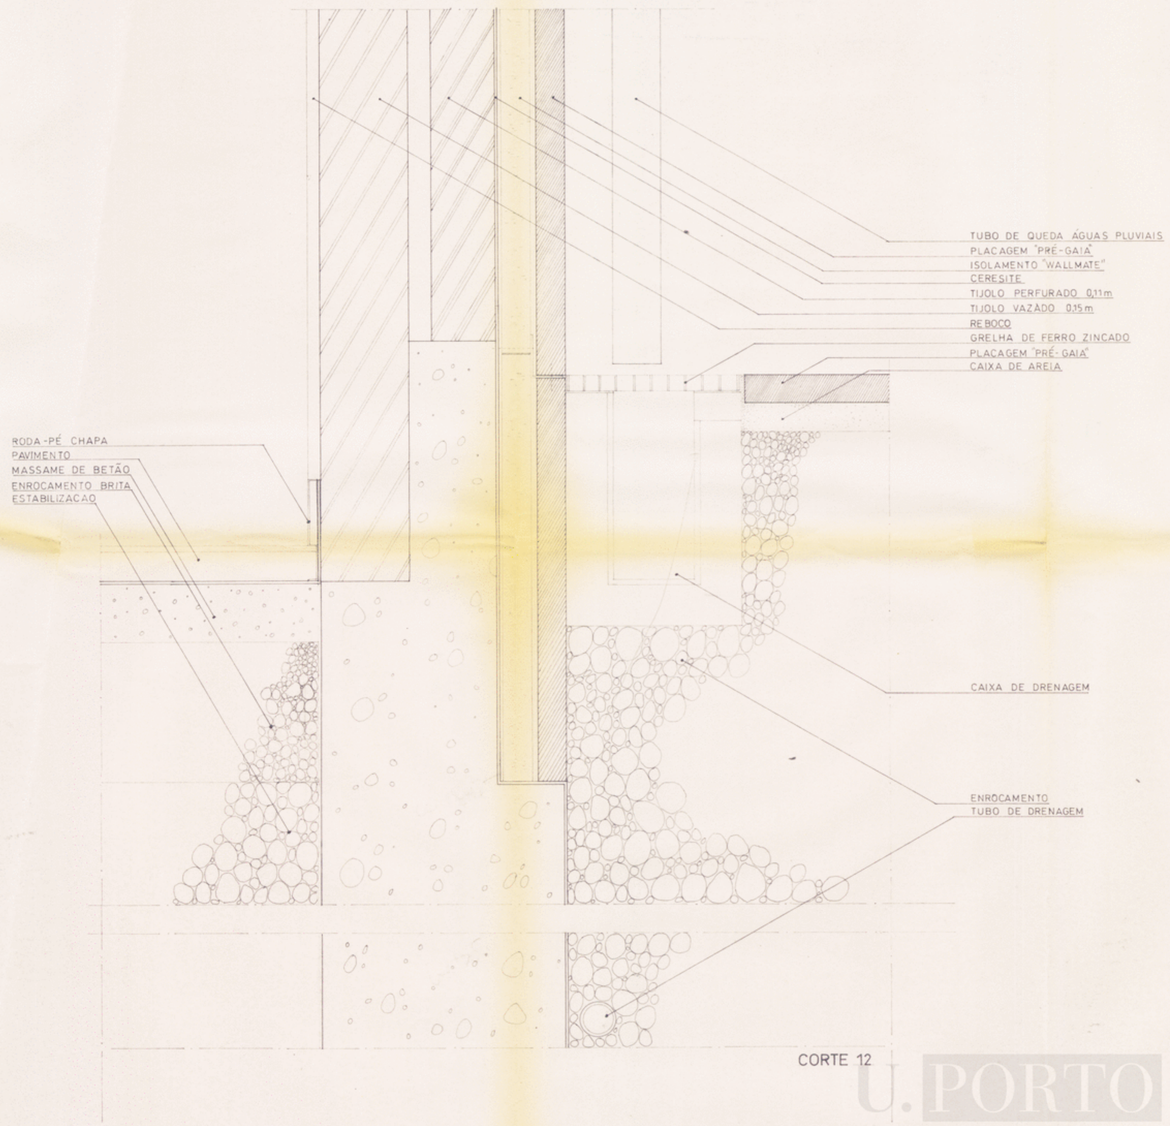

CORTE 12

U.PORTO arquivo central

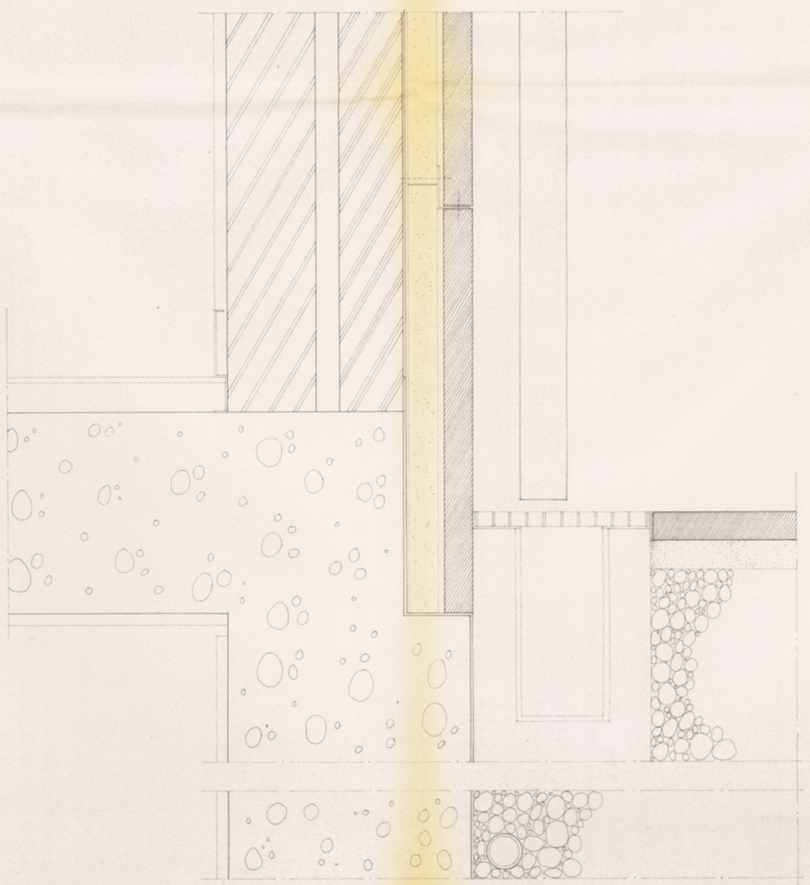

CORTE 14

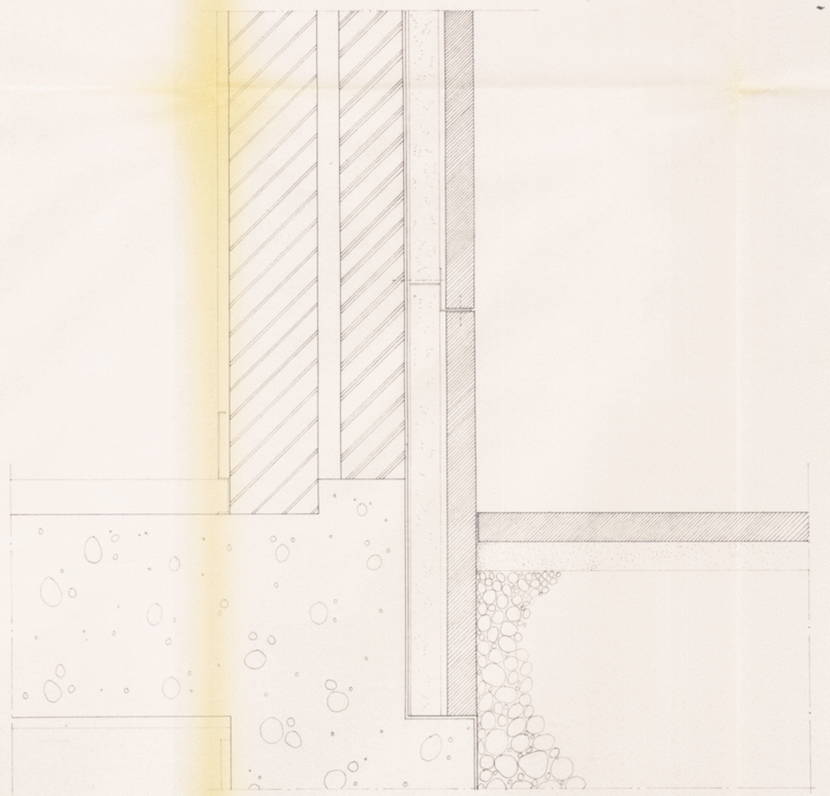

CORTE 15

KODAK Color Control Patches © The Tiffen Company, 2000
Blue Cyan Green Yellow Red Magenta White 3/Color Black
1/2
po-2300 : 0016-1-2

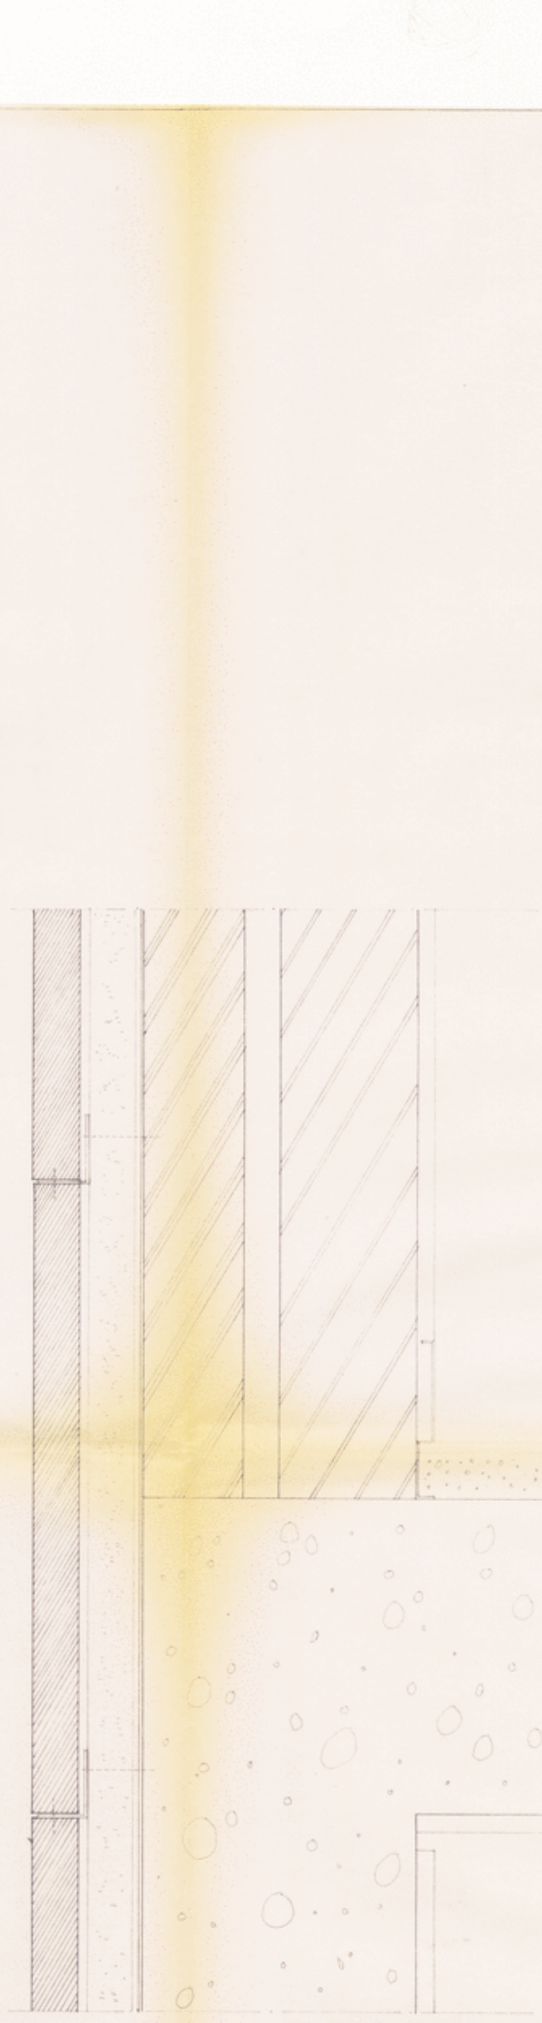

CORTE 13

U.PORTO arquivo central

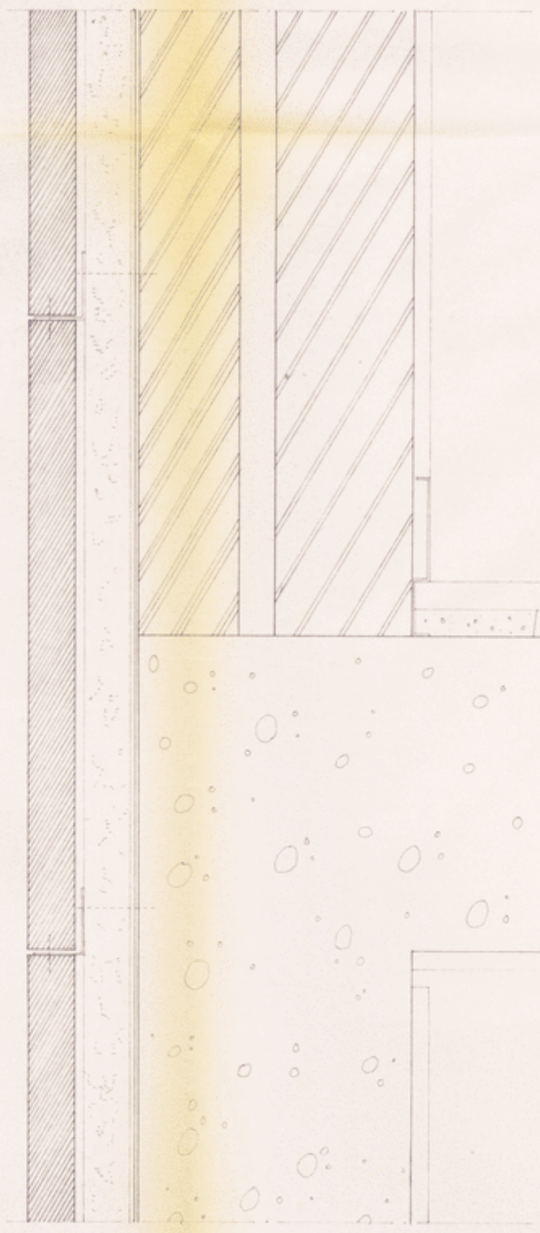

CORTE 16

AC-2300-15

U.P. - FACULDADE DE MEDICINA DENTÁRIA		
PROJECTO DE EXECUÇÃO ARQUITECTURA	Proj. 1/88	DEZEMBRO 90
GRELHAS E PAVIMENTOS	DES. A.17	ESC. 1:20
CEFA - Centro de Estudos da Faculdade de Arquitectura da U.P.		

2/2

po-2300 : 0016-2-2

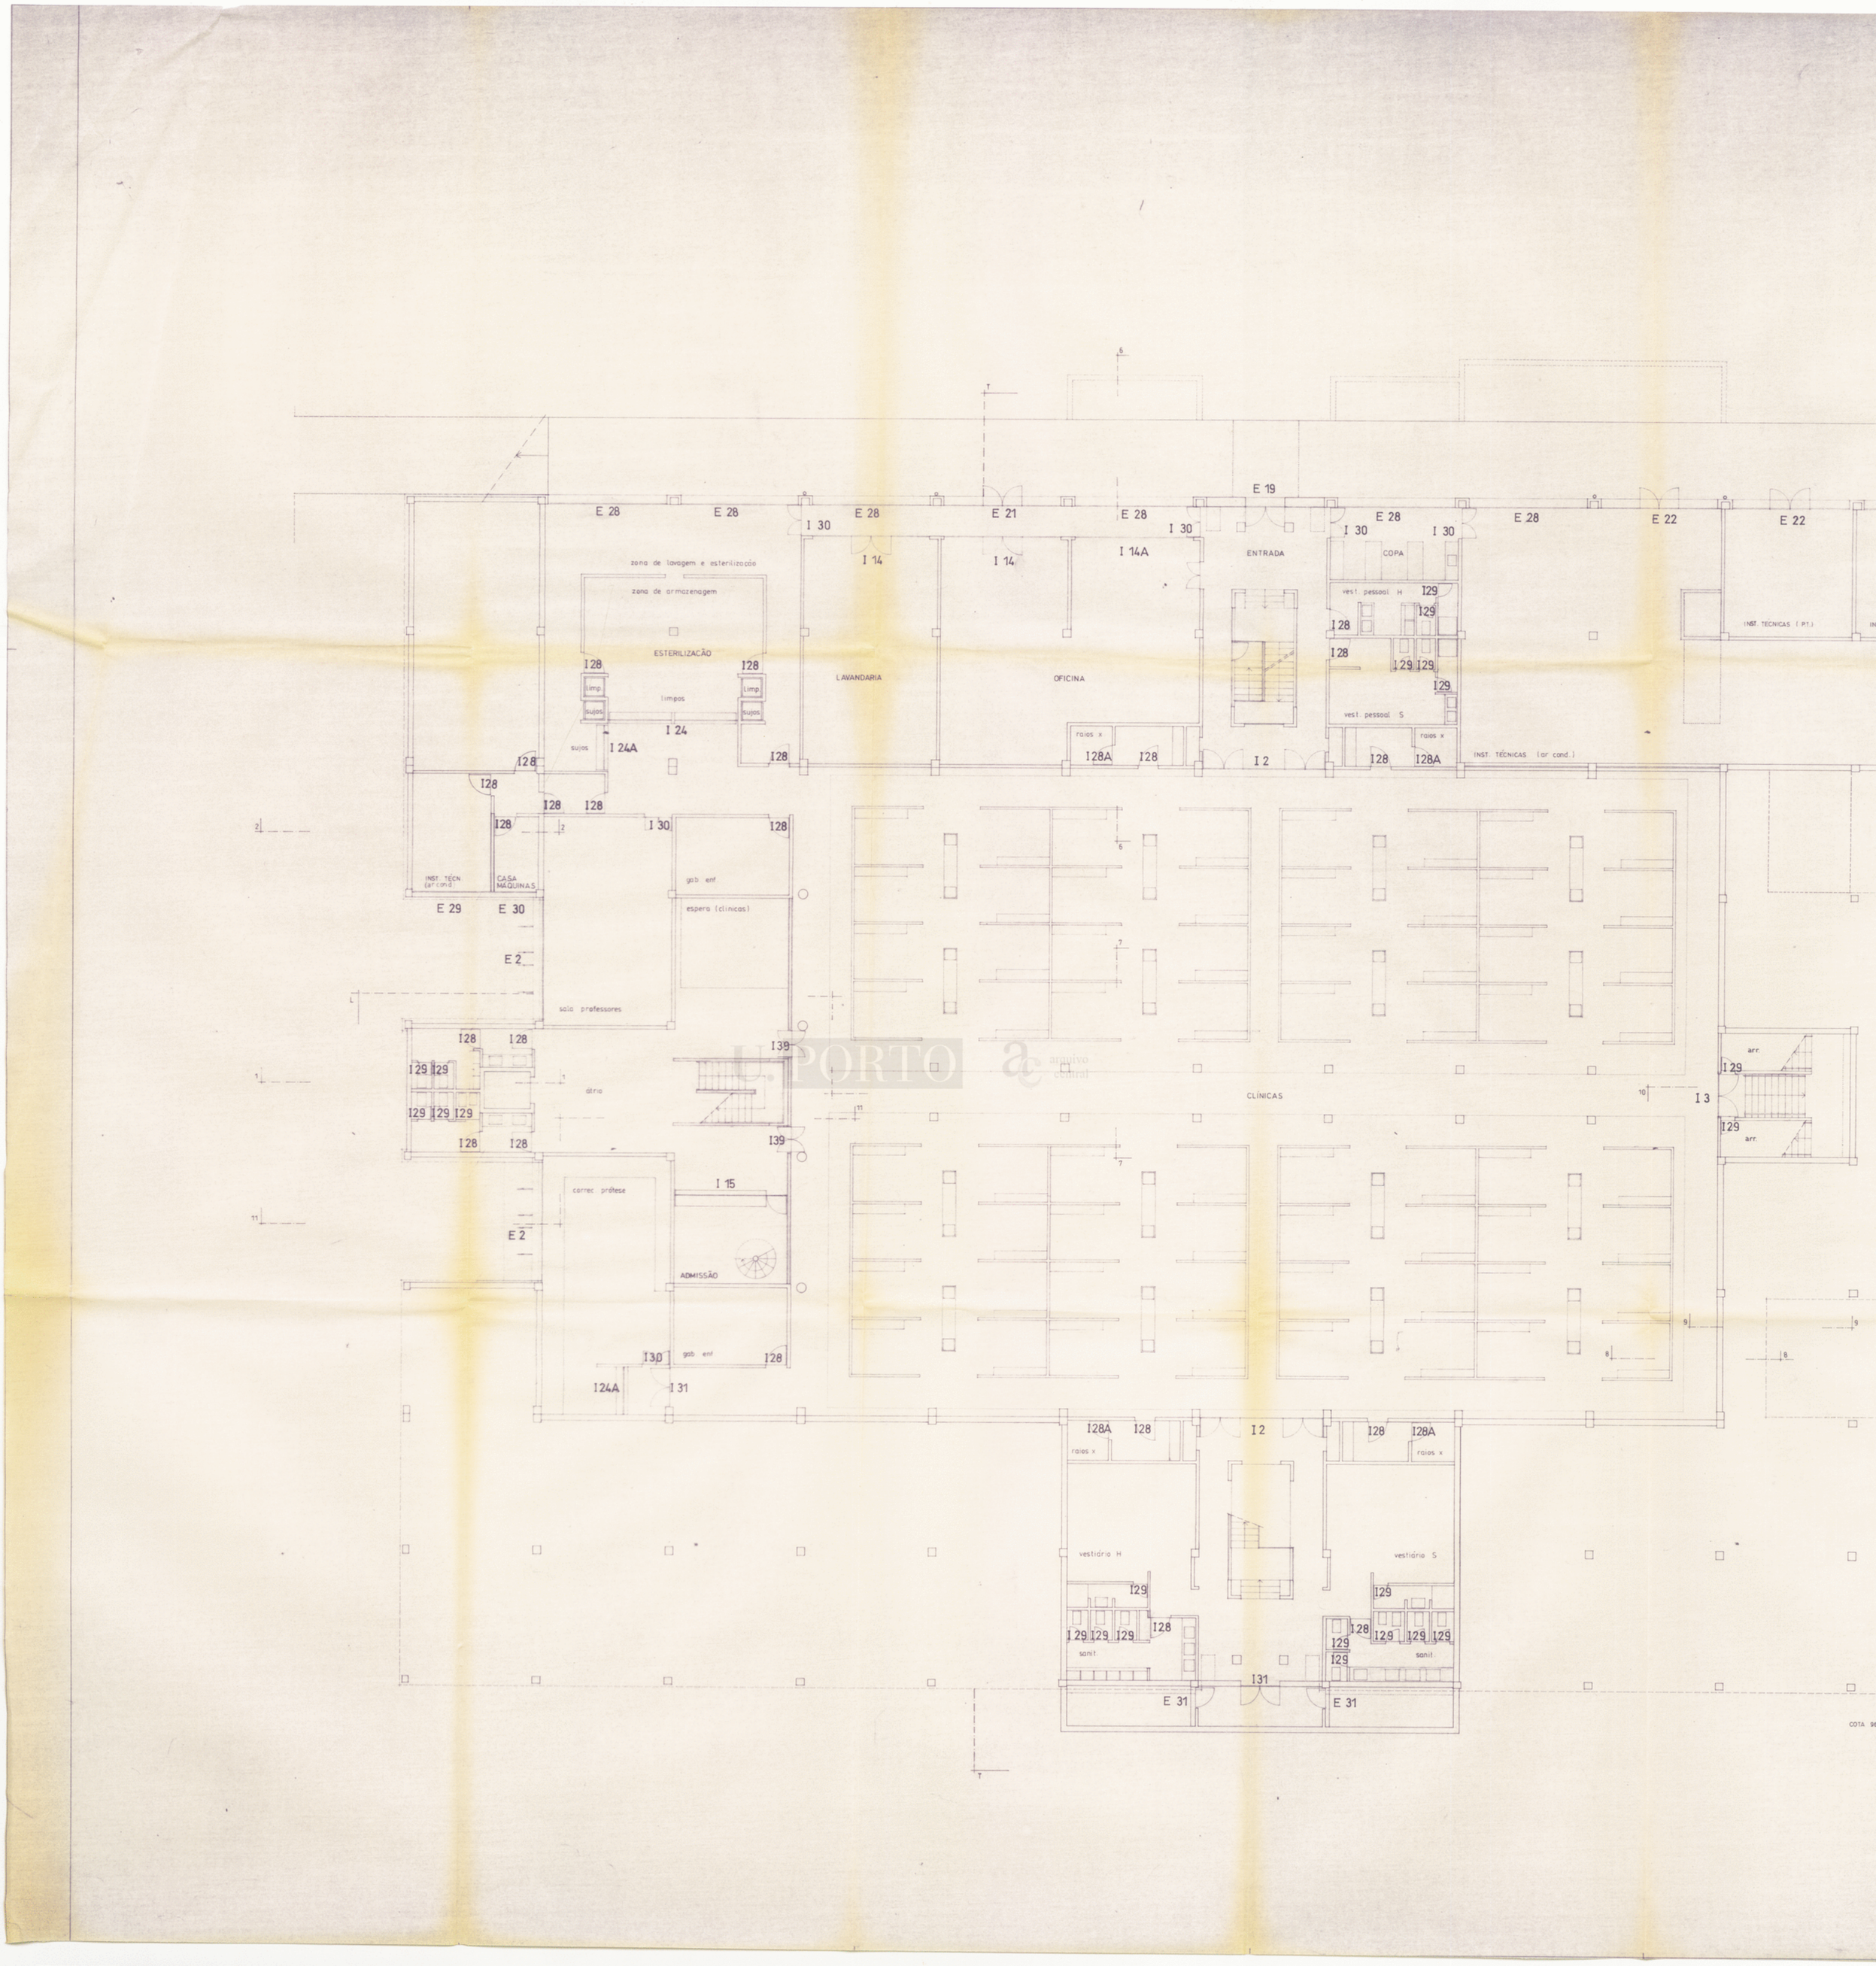

U.PORTO arquivo central

po-2300 : 0017-1-2

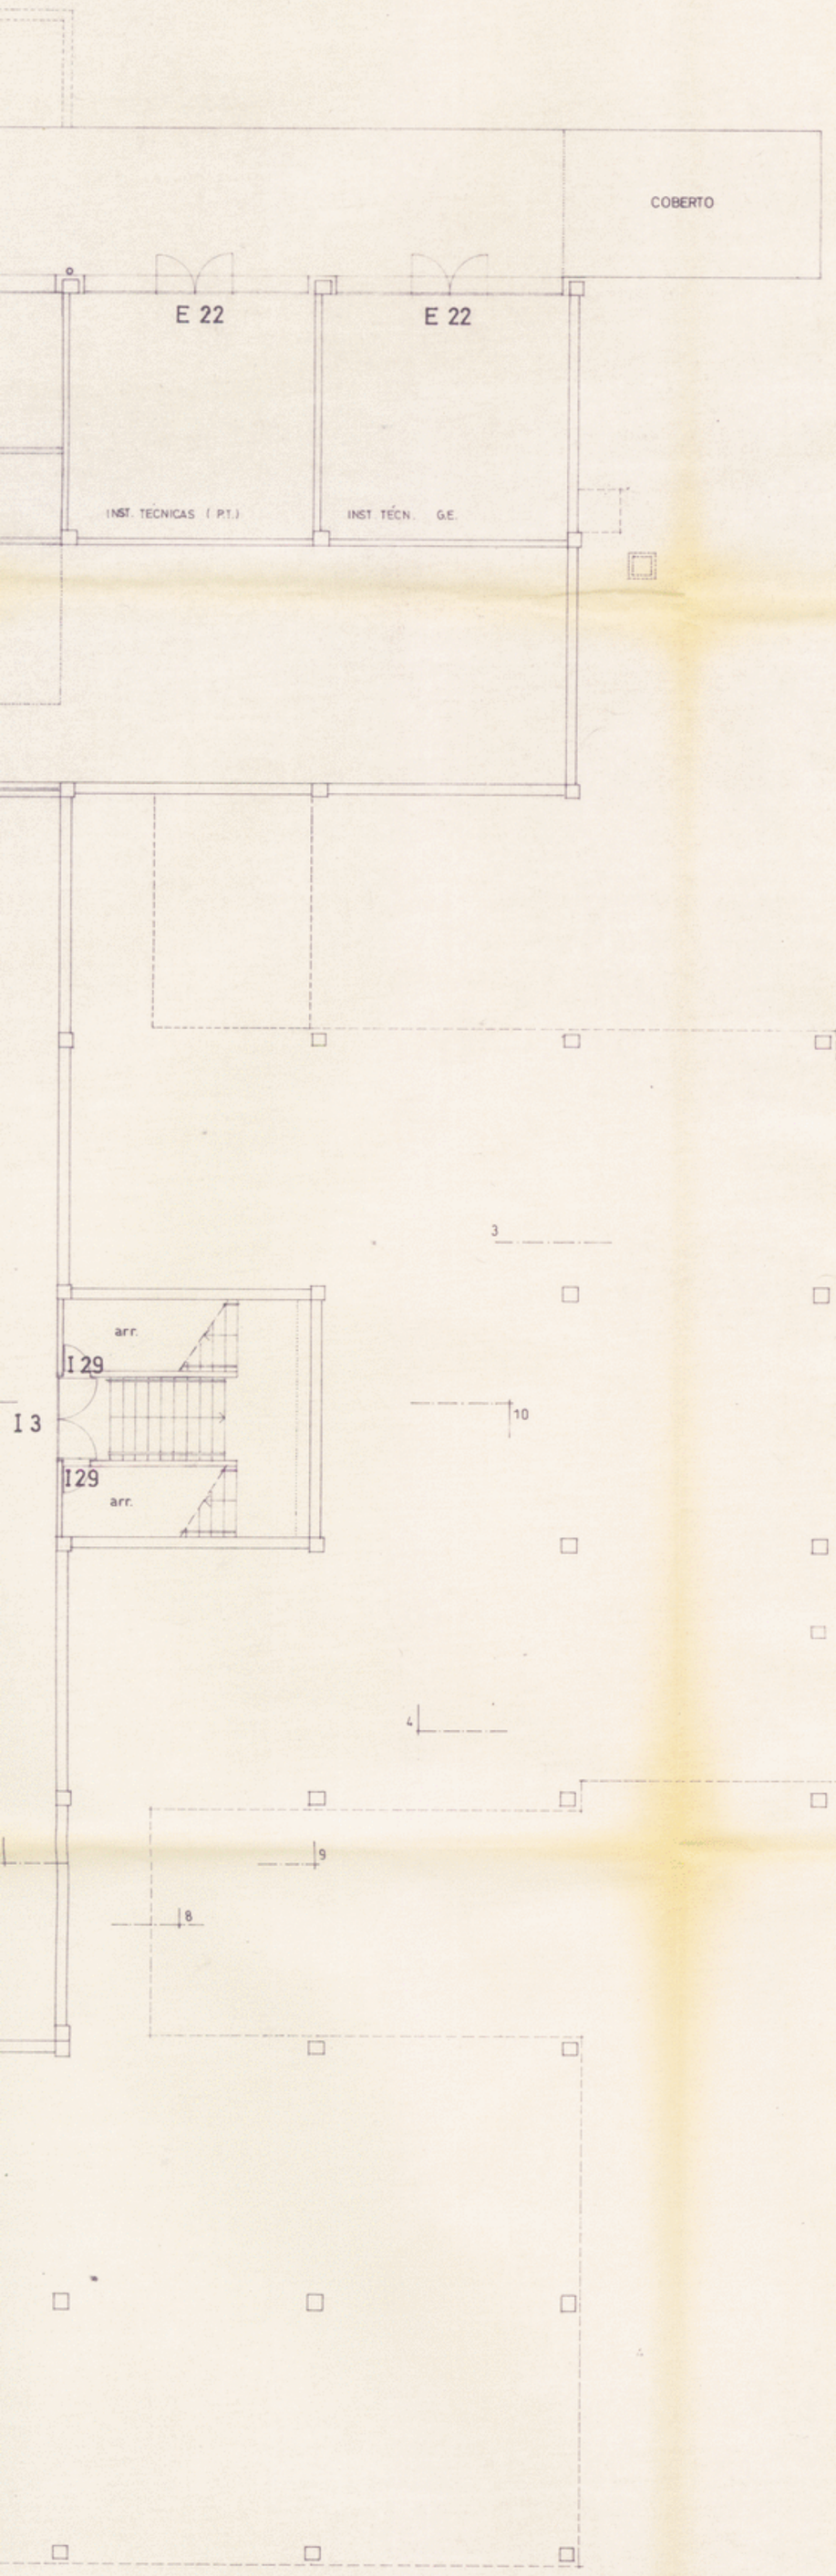

U.PORTO arquivo central

AC-2300-16

U.P. - FACULDADE DE MEDICINA DENTÁRIA		
PROJECTO DE EXECUÇÃO ARQUITECTURA	Proj. 1/88	DEZEMBRO 90
PLANTA PISO 1 - LOCALIZAÇÃO DE VÃOS	DES. A.18	ESC. 1:100
CEFA - Centro de Estudos da Faculdade de Arquitectura da U.P.		

2/2

po-2300 : 0017-2-2

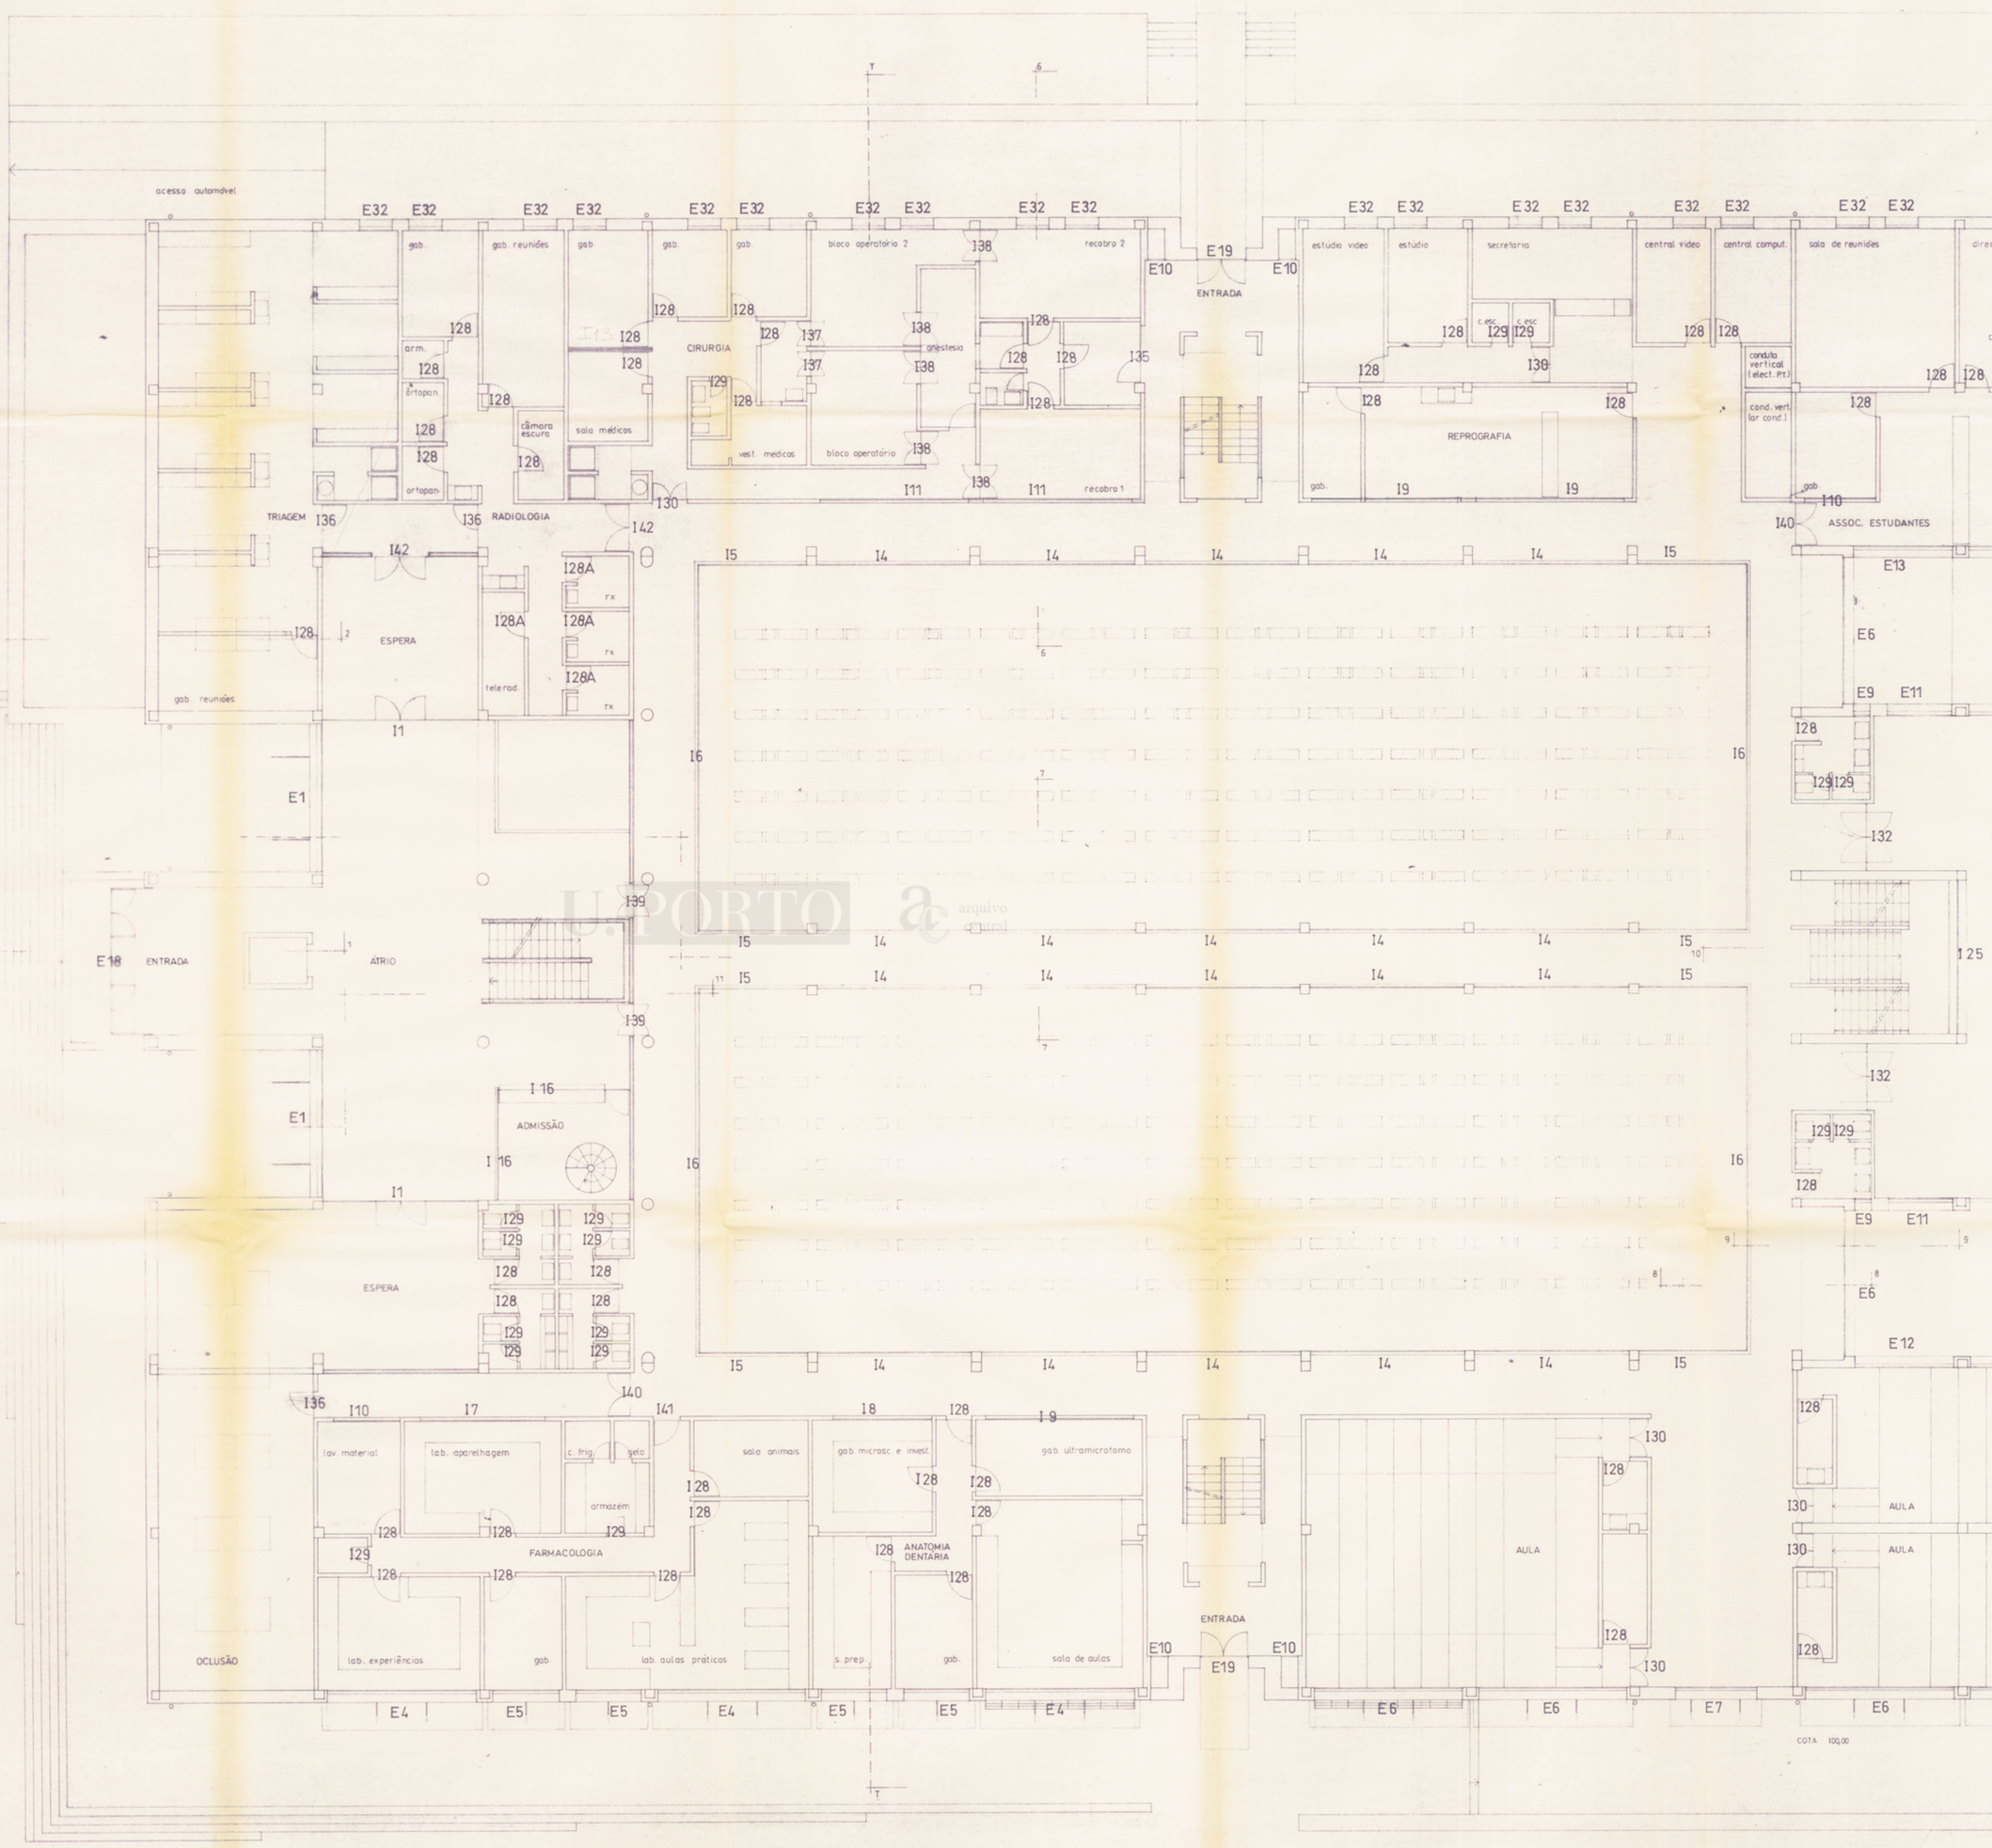

U.PORTO arquivo central

po-2300 : 0018-1-2

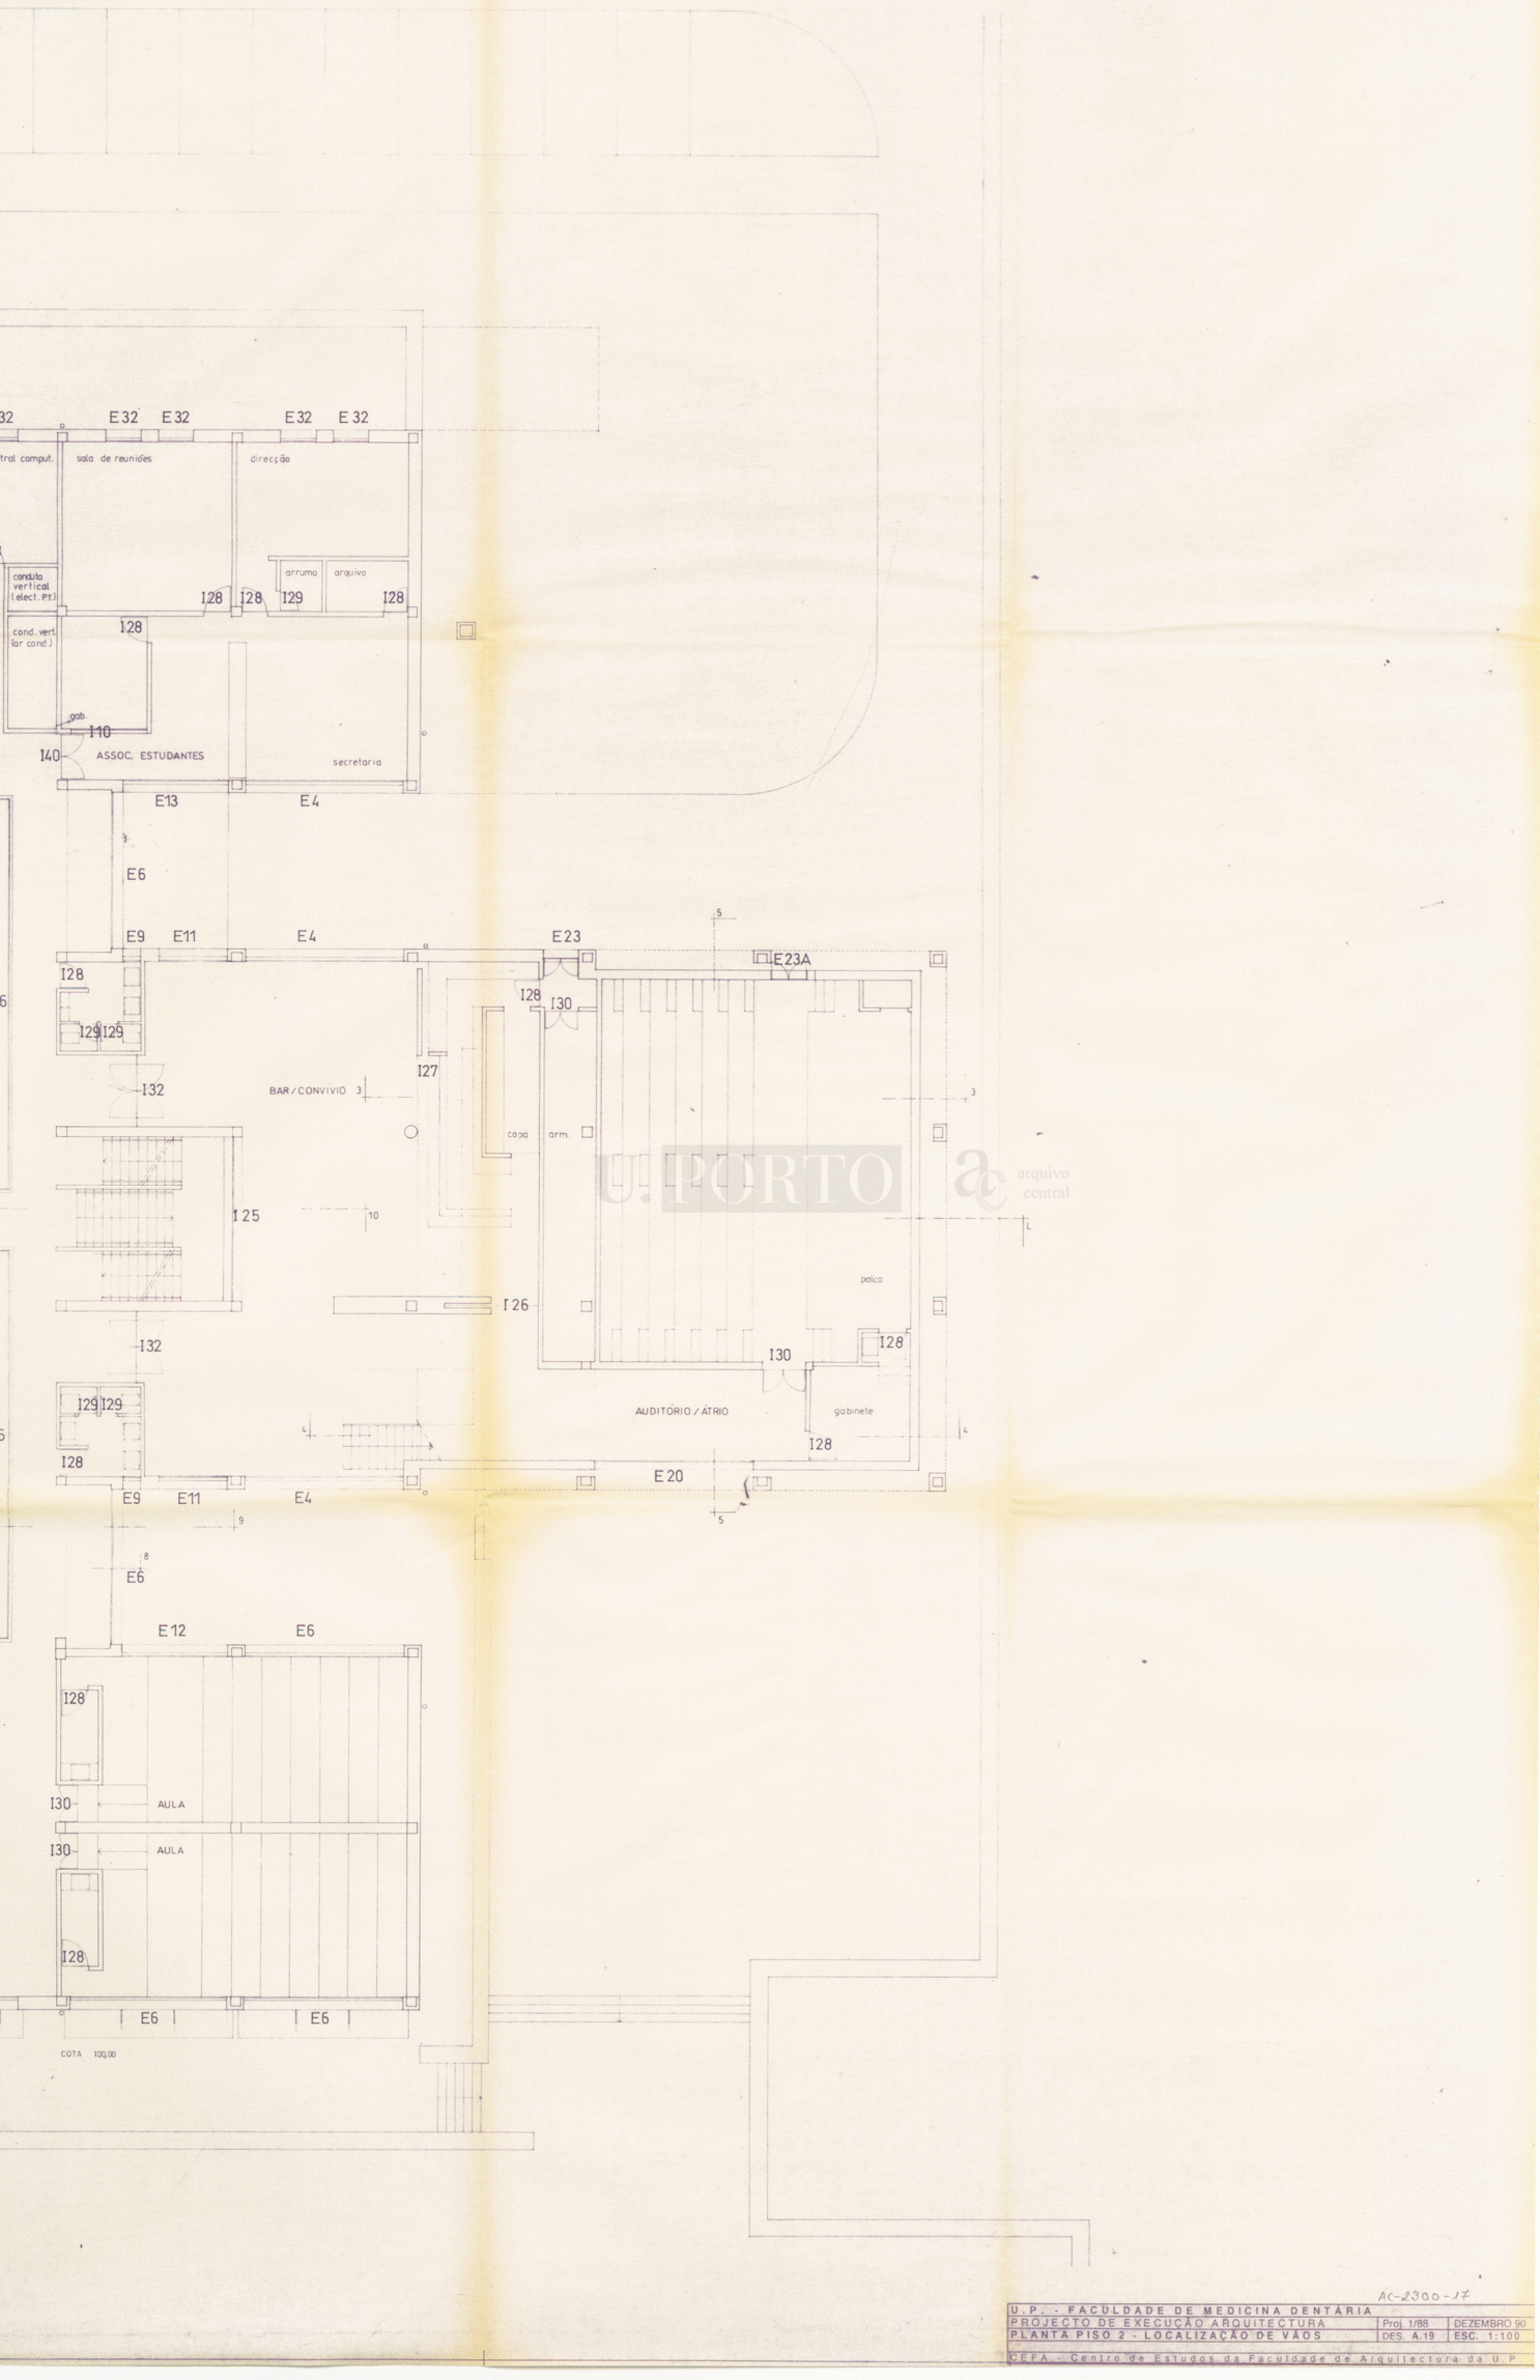

U.PORTO arquivo central

AC-2300-17

U.P. - FACULDADE DE MEDICINA DENTÁRIA

PROJECTO DE EXECUÇÃO ARQUITECTURA	Proj. 1/88	DEZEMBRO 90
PLANTA PISO 2 - LOCALIZAÇÃO DE VÃOS	DES. A.19	ESC. 1:100

CEFA - Centro de Estudos da Faculdade de Arquitectura da U.P

2/2

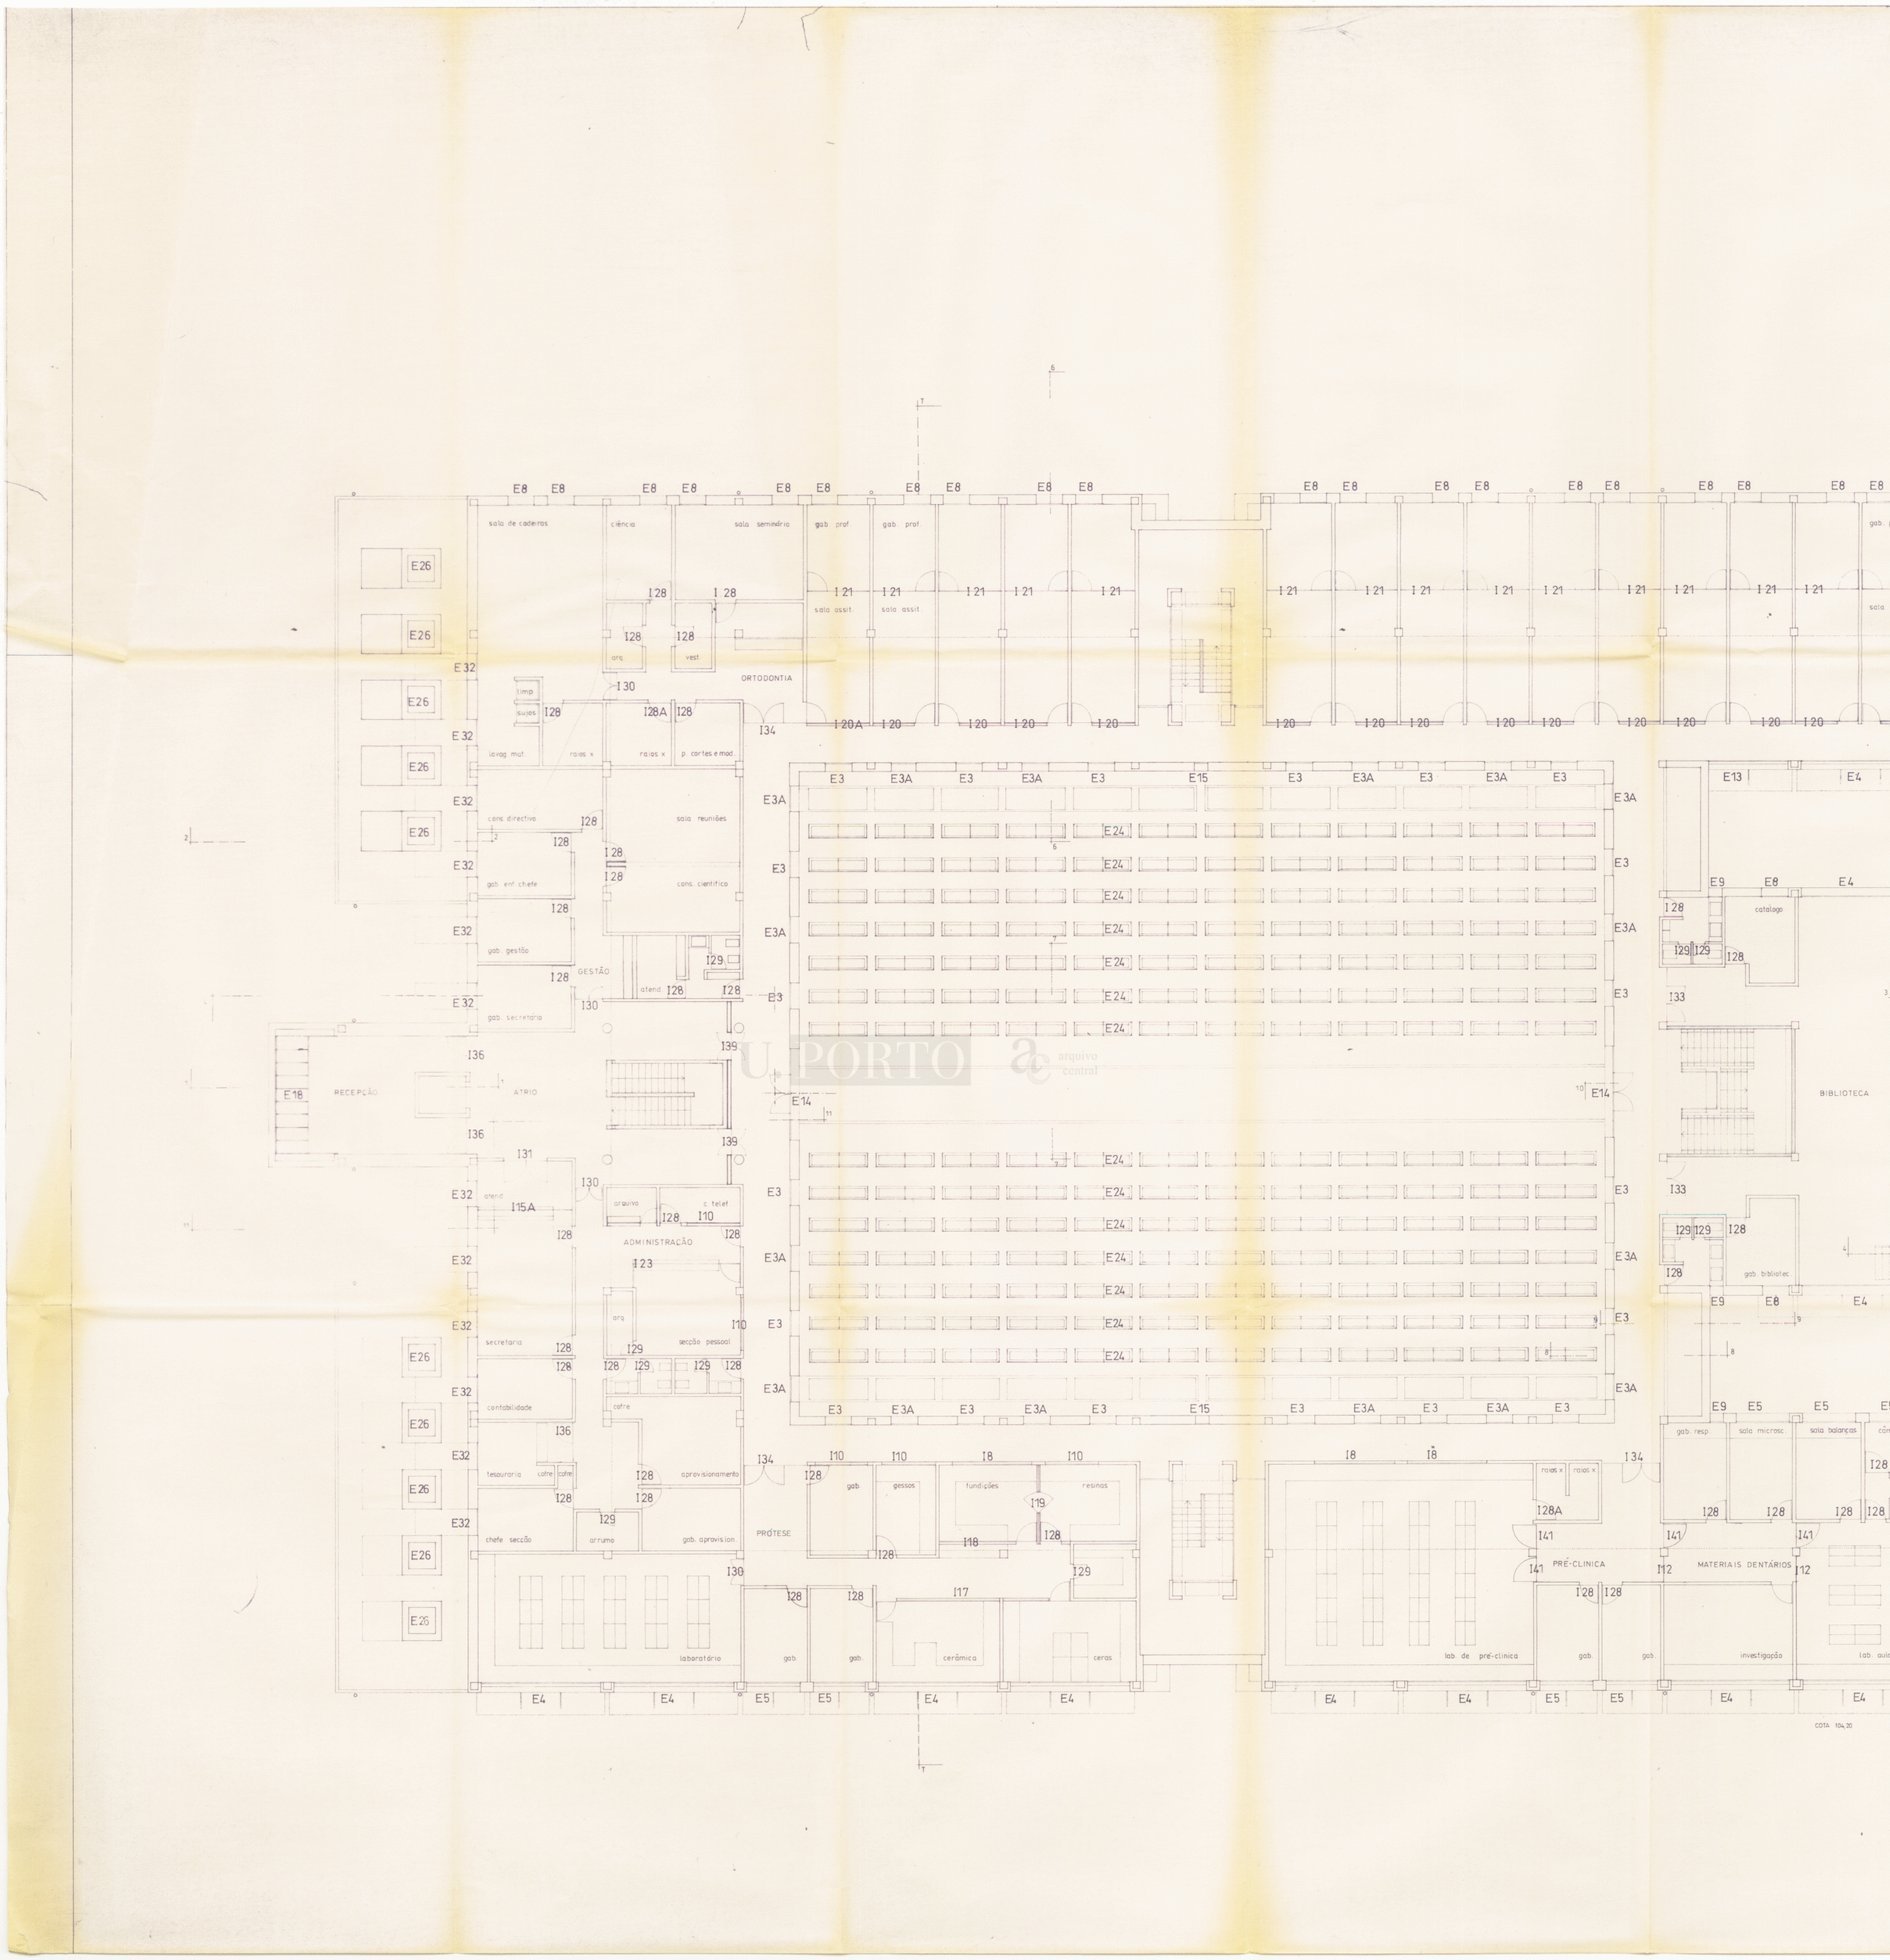

U.PORTO arquivo central

KODAK Color Control Patches © The Tiffen Company, 2000 Kodak LICENSED PRODUCT
Blue Cyan Green Yellow Red Magenta White 3/Color Black
1/2

po-2300 : 0019-1-2

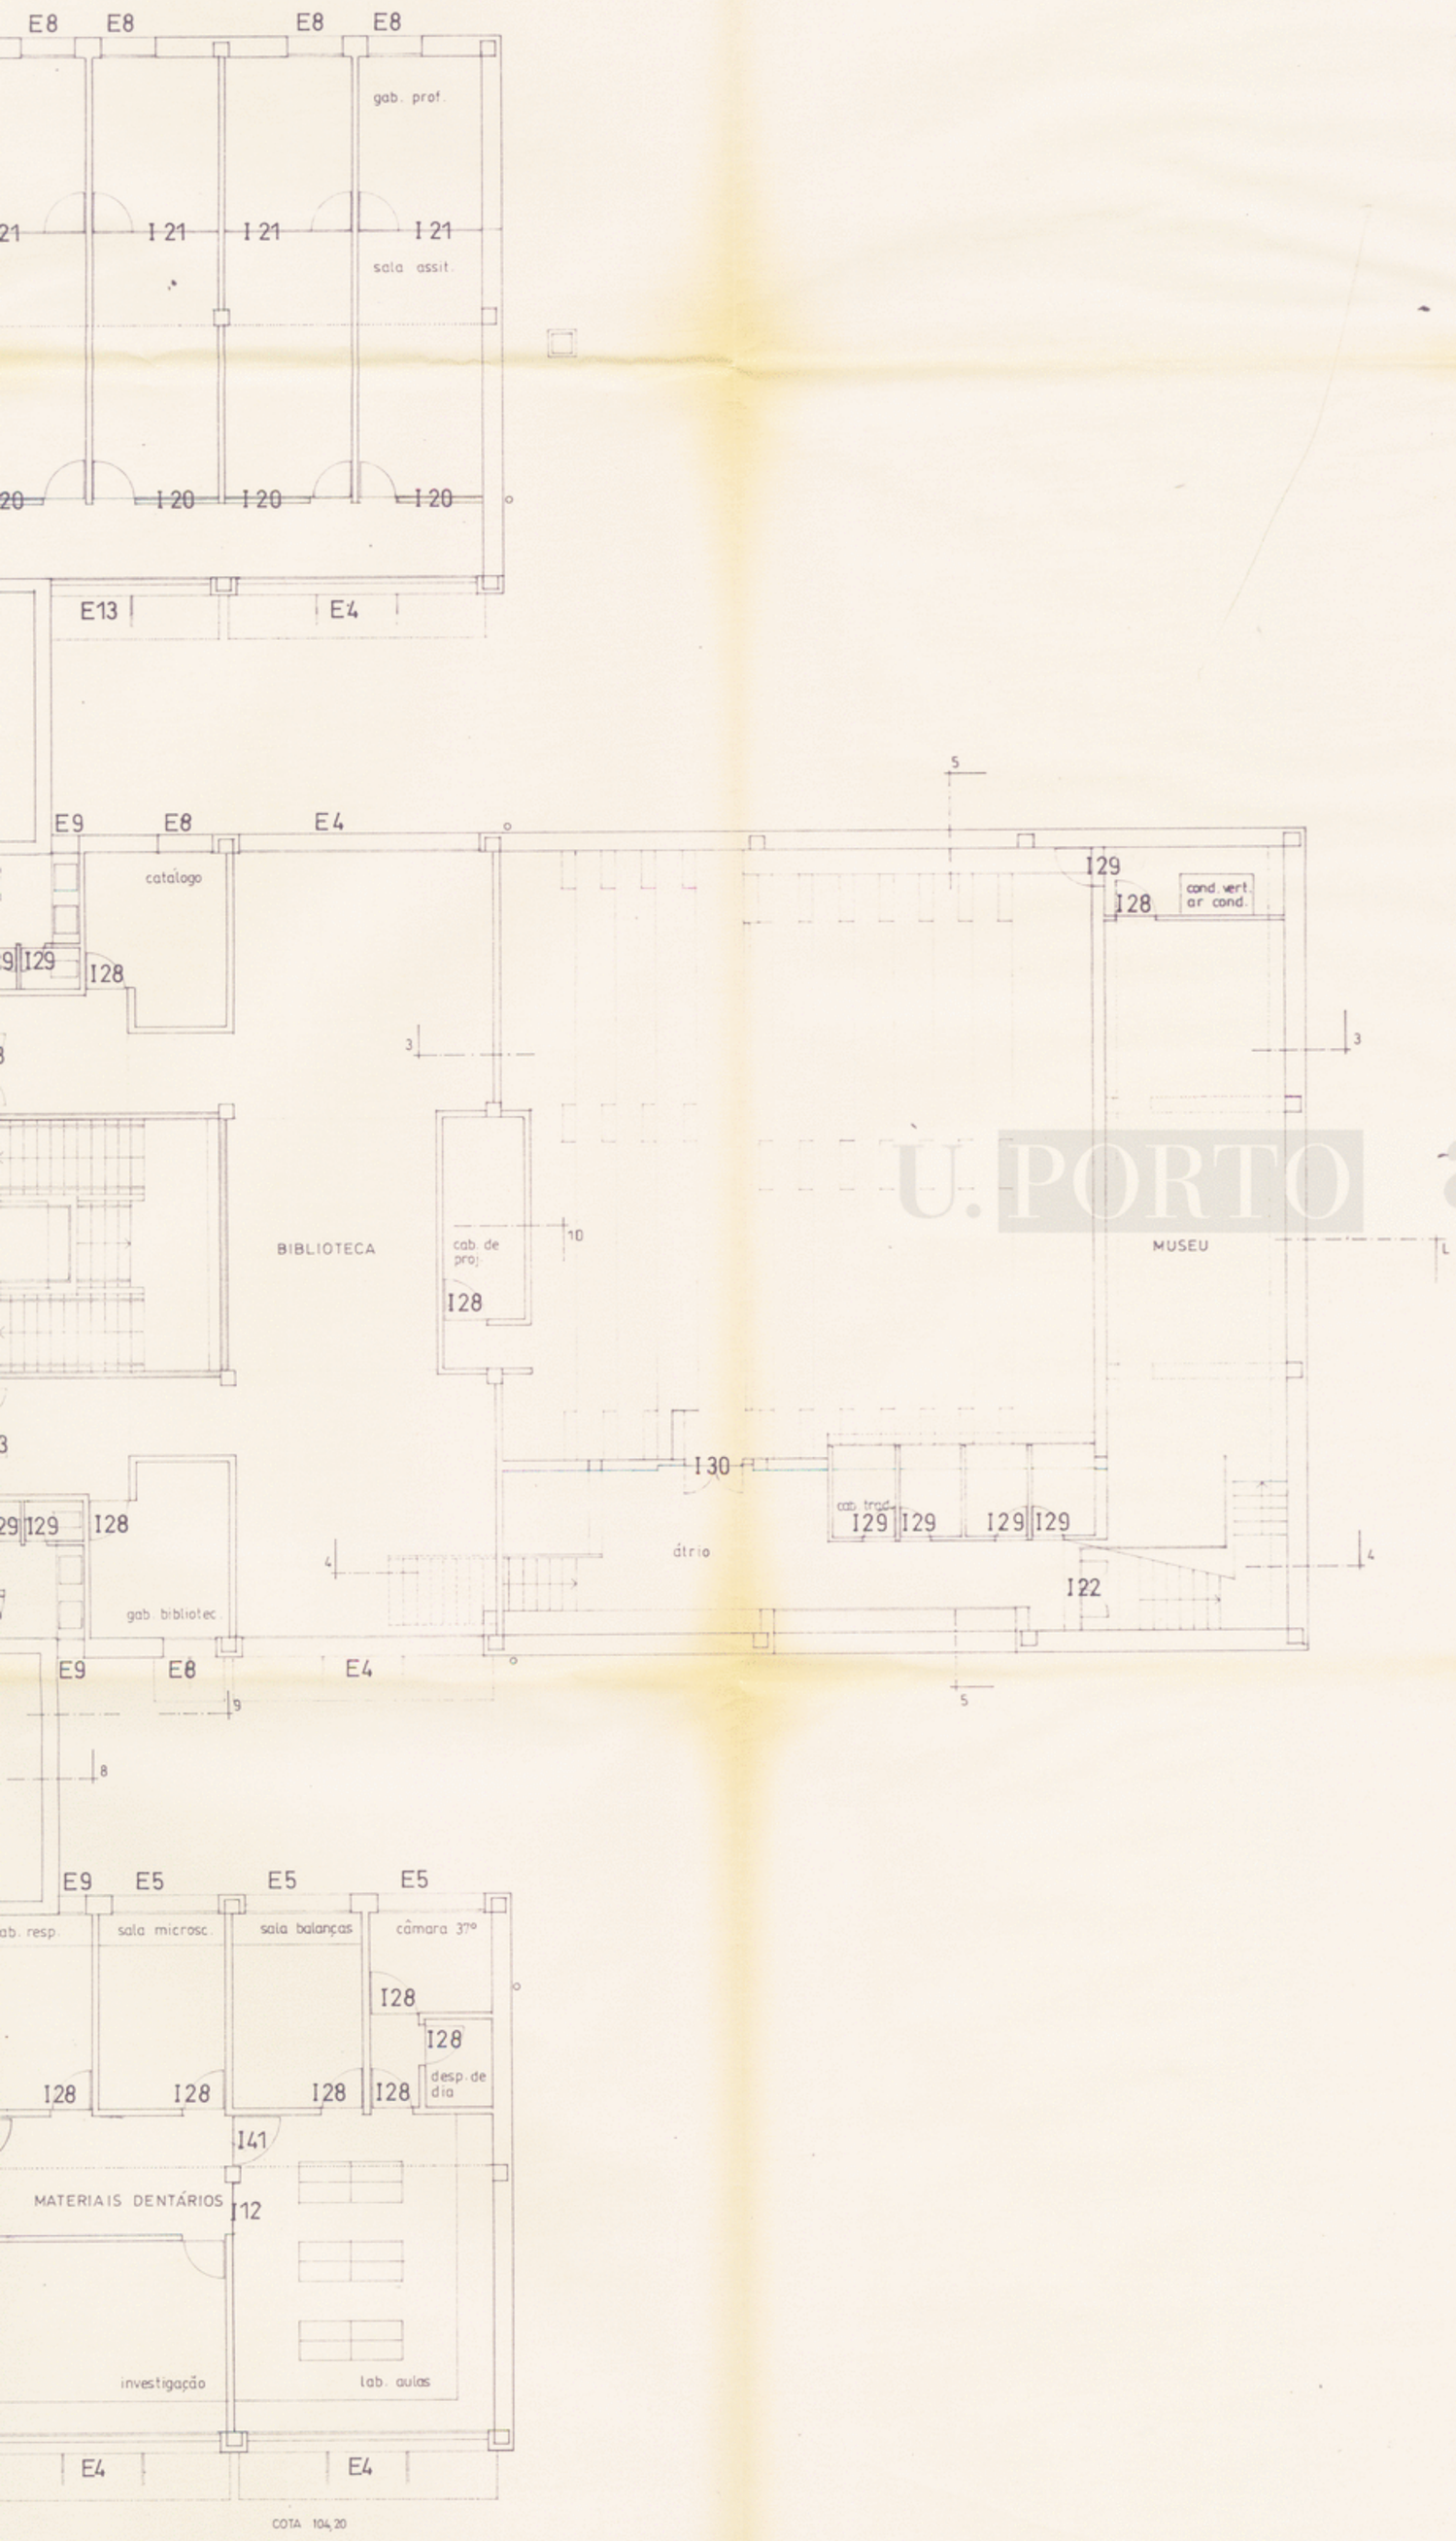

U.PORTO
arquivo central

AC-2300-18

U.P. - FACULDADE DE MEDICINA DENTÁRIA		
PROJECTO DE EXECUÇÃO ARQUITECTURA	Proj. 1/88	DEZEMBRO 90
PLANTA PISO 3 - LOCALIZAÇÃO DE VÃOS	DES. A.20	ESC. 1:100
CEFA - Centro de Estudos da Faculdade de Arquitectura da U.P.		

2/2

po-2300 : 0019-2-2

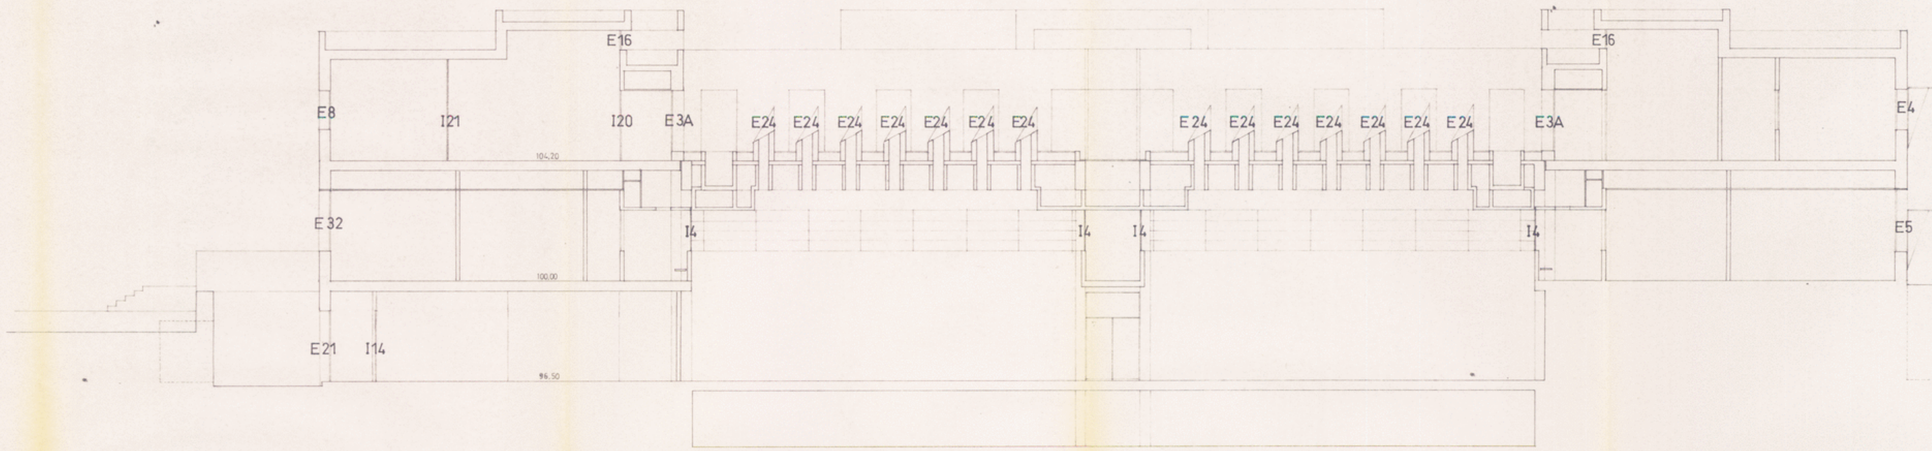

CORTE T

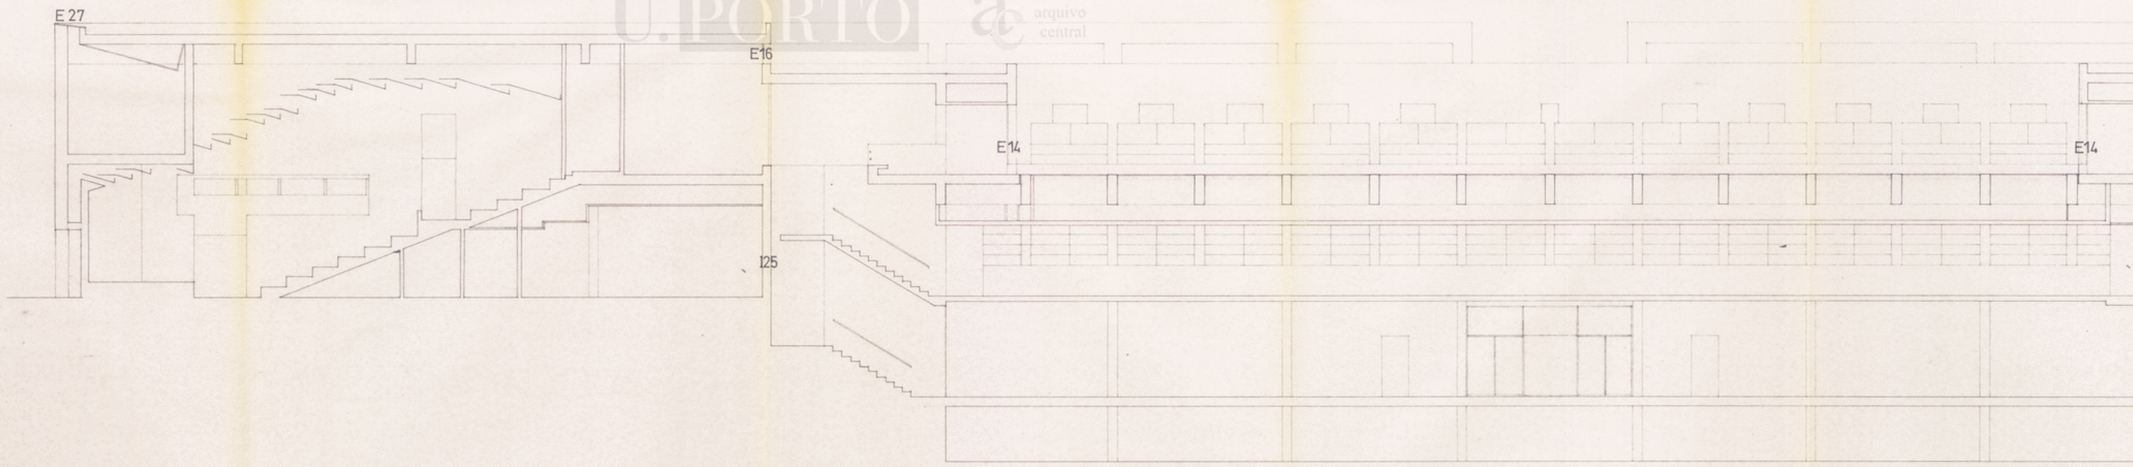

CORTE L

U.PORTO arquivo central

po-2300 : 0020-1-2

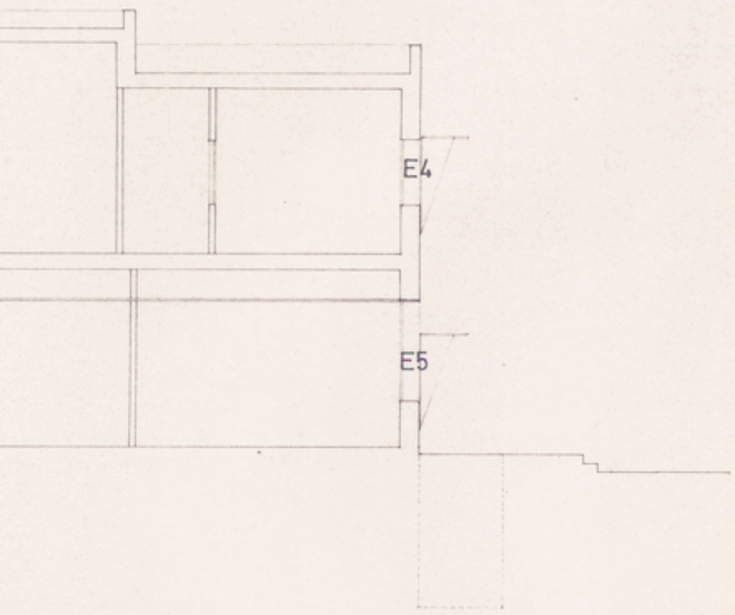

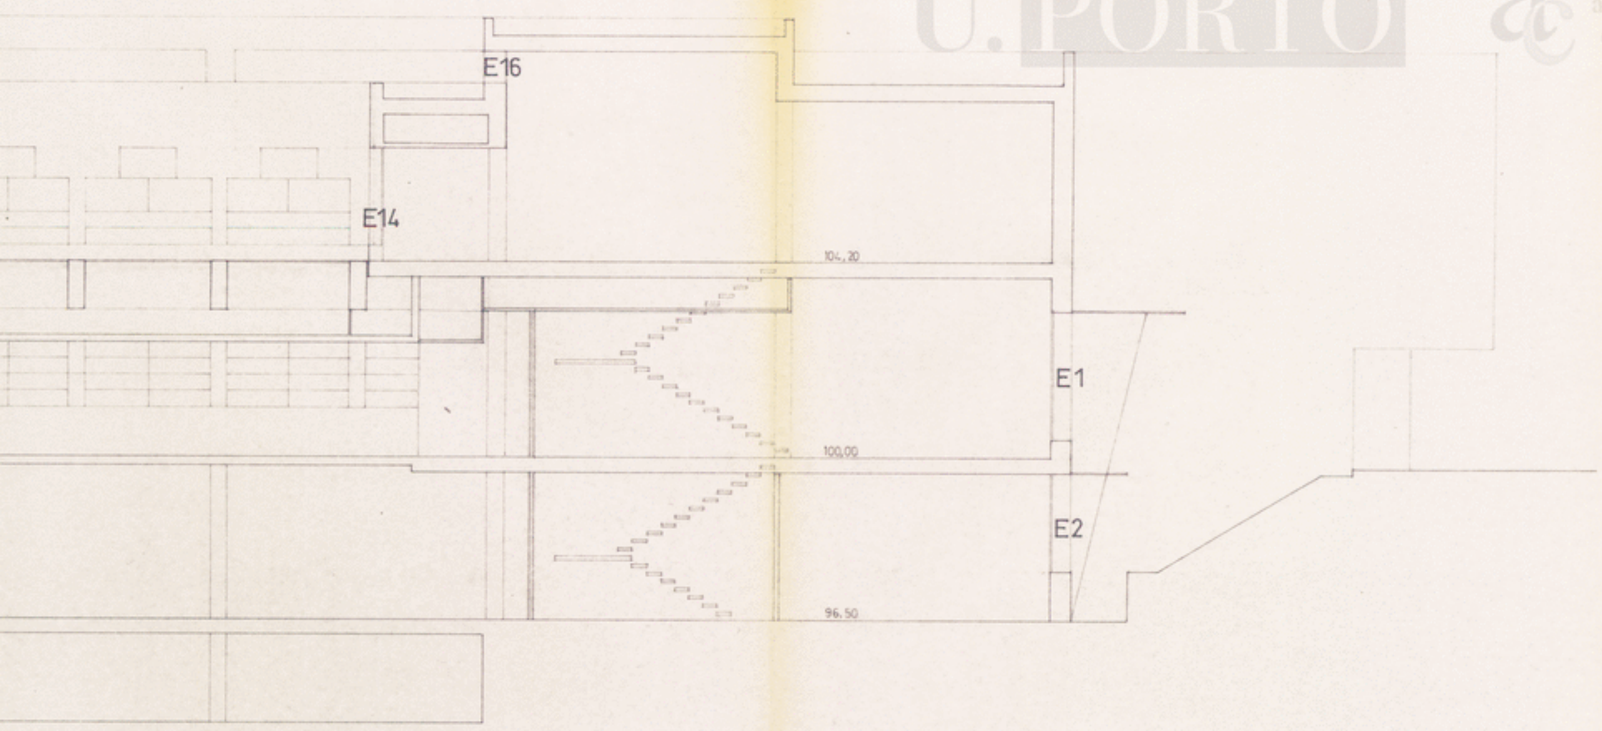

CORTE L

U.PORTO arquivo central

AC-2300-19

U.P. - FACULDADE DE MEDICINA DENTÁRIA		
PROJECTO DE EXECUÇÃO ARQUITECTURA	Proj. 1/88	DEZEMBRO 90
CORTES T + L - LOCALIZAÇÃO DE VÃOS	DES. A.21	ESC. 1:100
CEFA - Centro de Estudos da Faculdade de Arquitectura da U.P.		

2/2

po-2300 : 0020-2-2

PLANTA DO TECTO

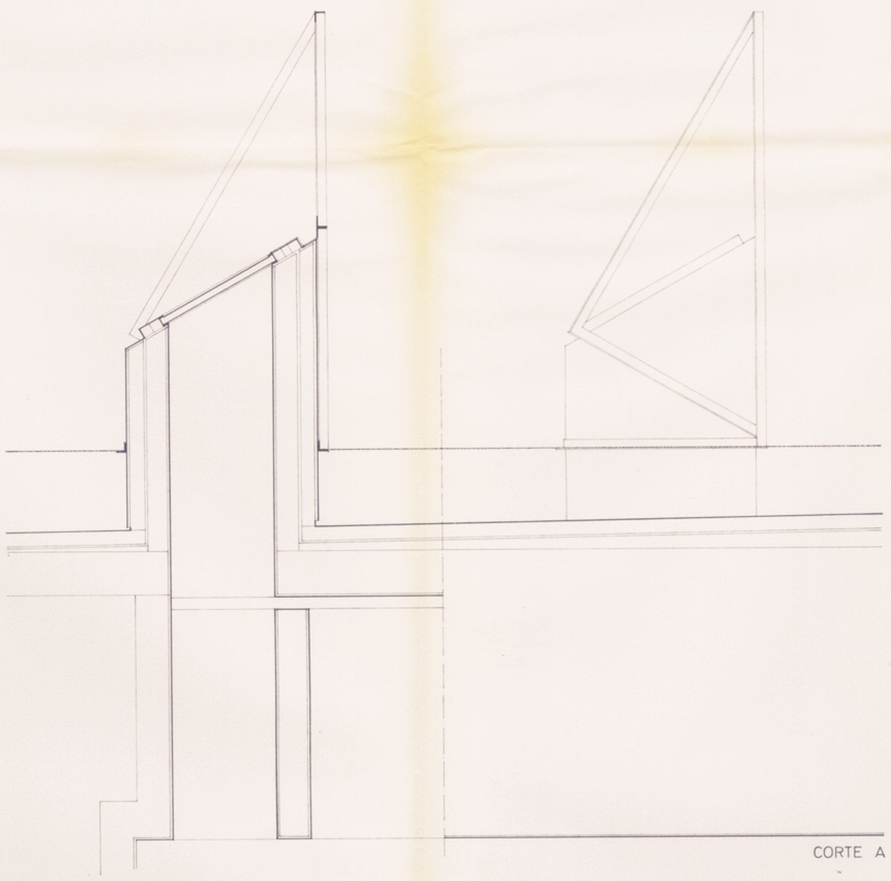

CORTE A

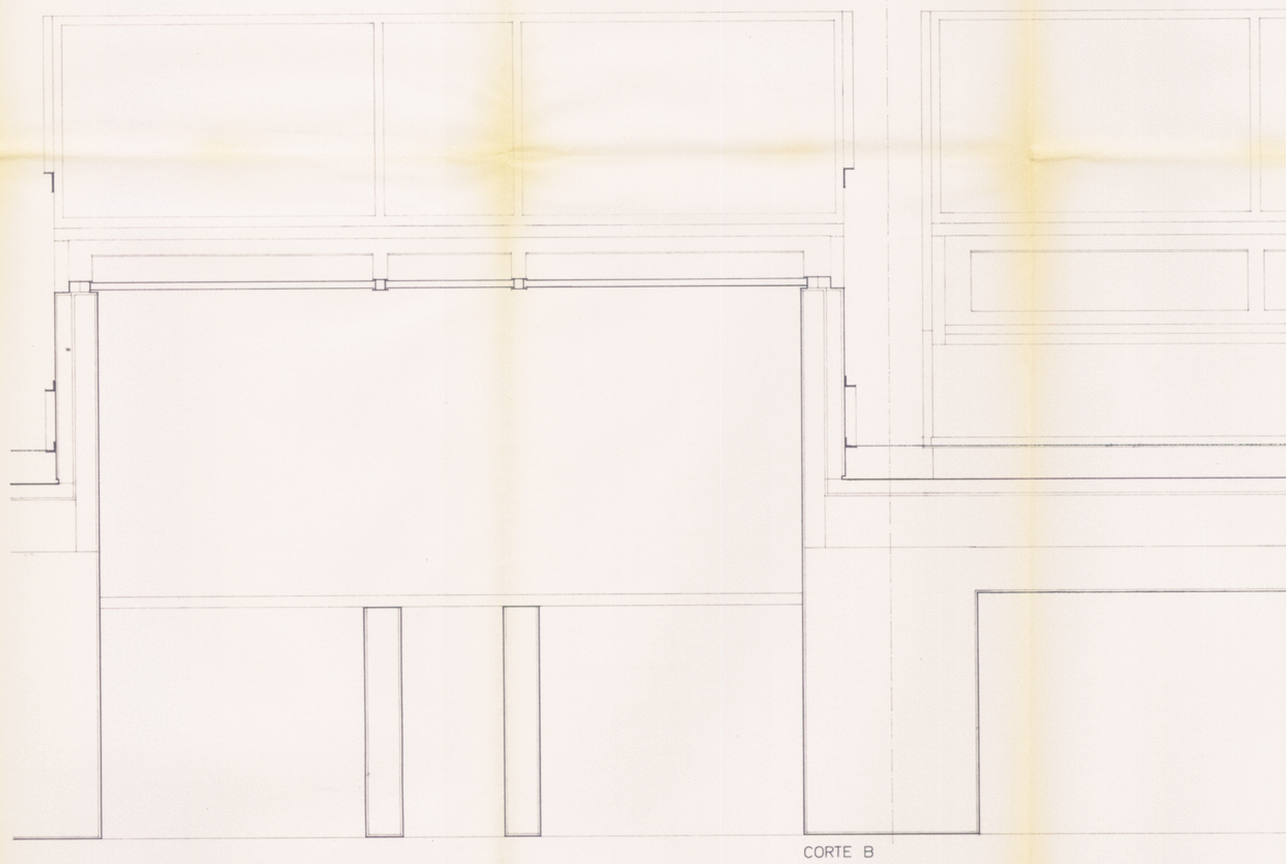

CORTE B

U.PORTO arquivo central

po-2300 : 0021-1-2

U.PORTO arquivo central

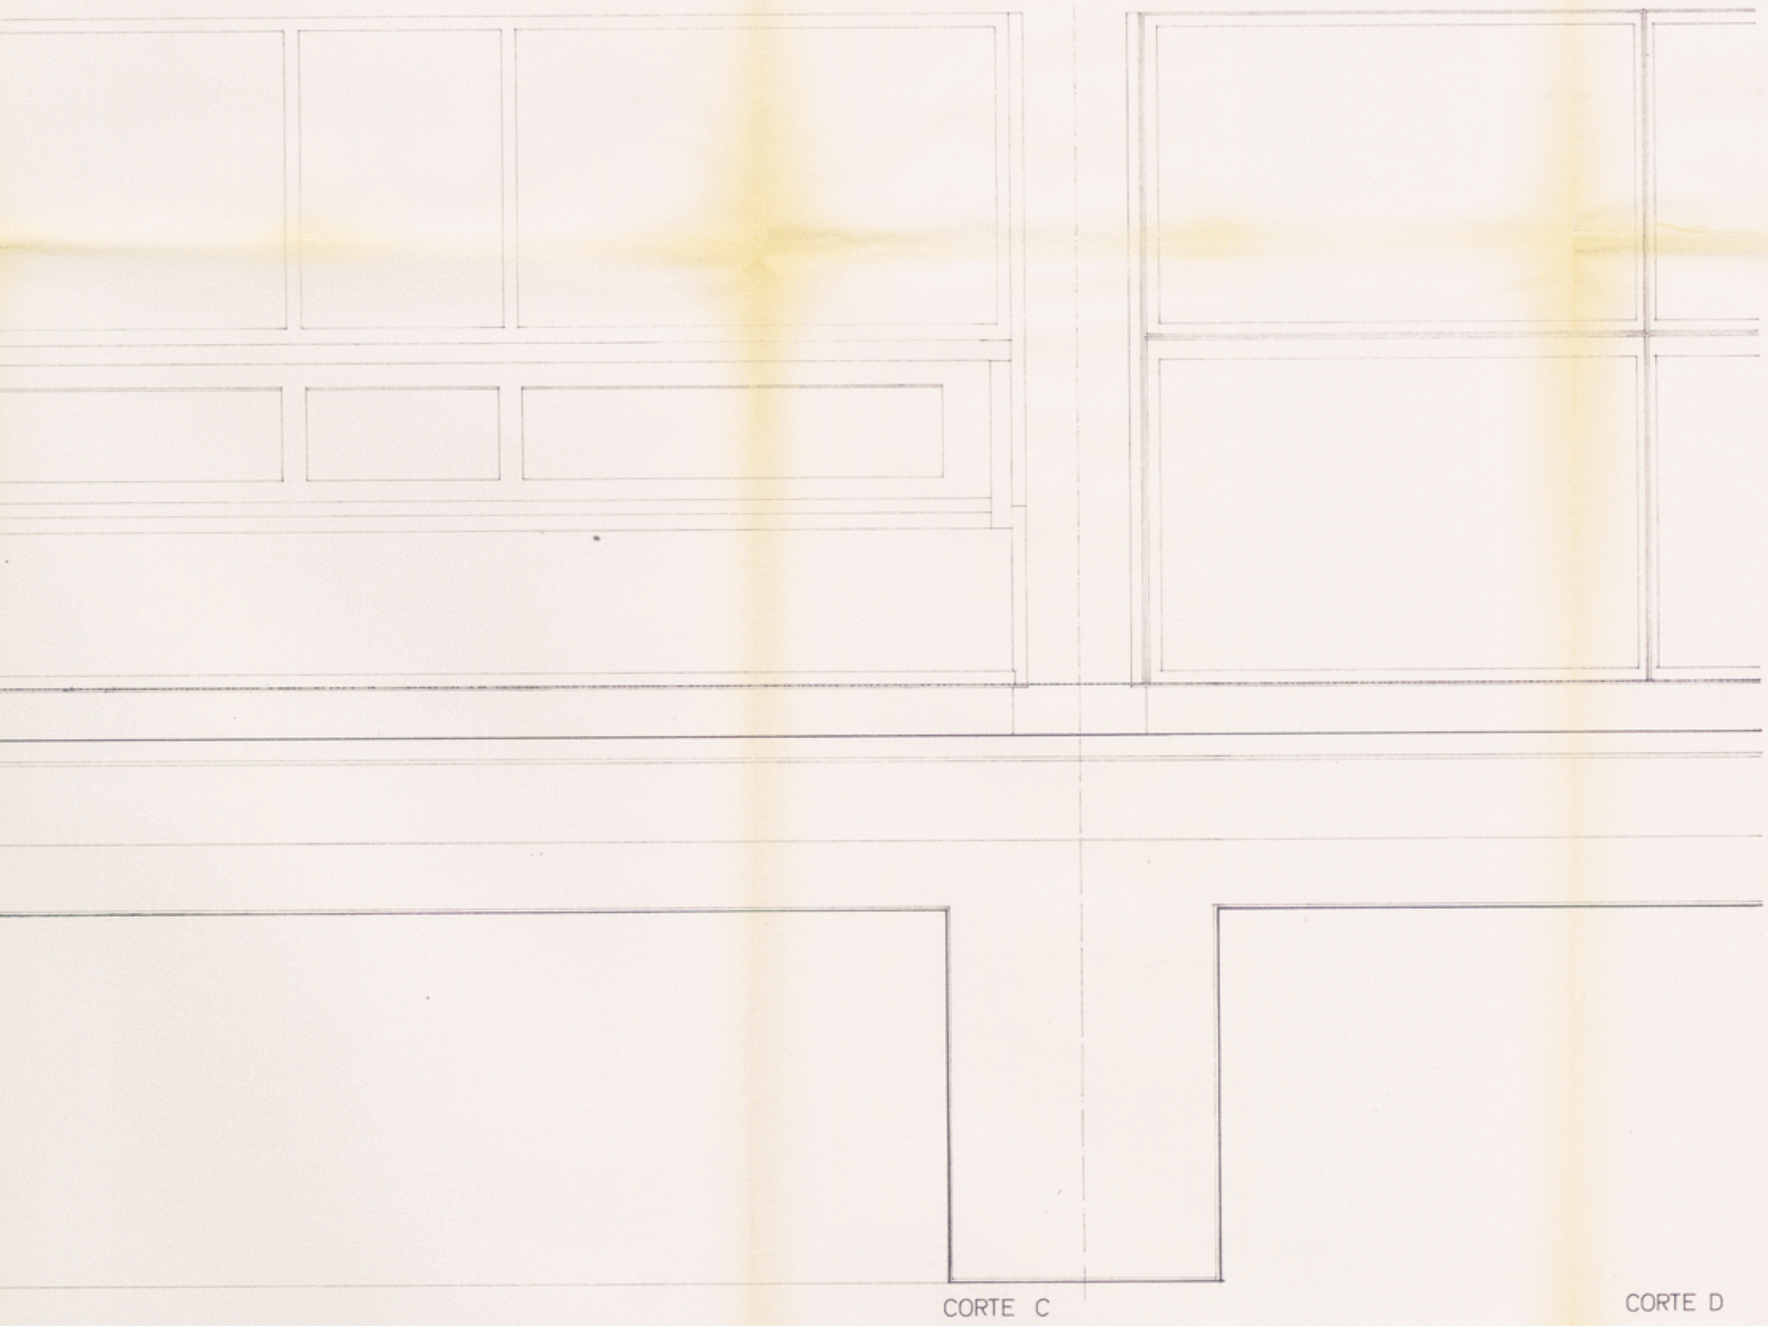

AC-2300-20

U.P. - FACULDADE DE MEDICINA DENTÁRIA		
PROJECTO DE EXECUÇÃO ARQUITECTURA	Proj. 1/88	DEZEMBRO 90
LANTERNINS DAS CLINICAS	DES. A.22	ESC. 1:10

CEFA - Centro de Estudos da Faculdade de Arquitectura da U.P.

2/2

po-2300 : 0021-2-2