
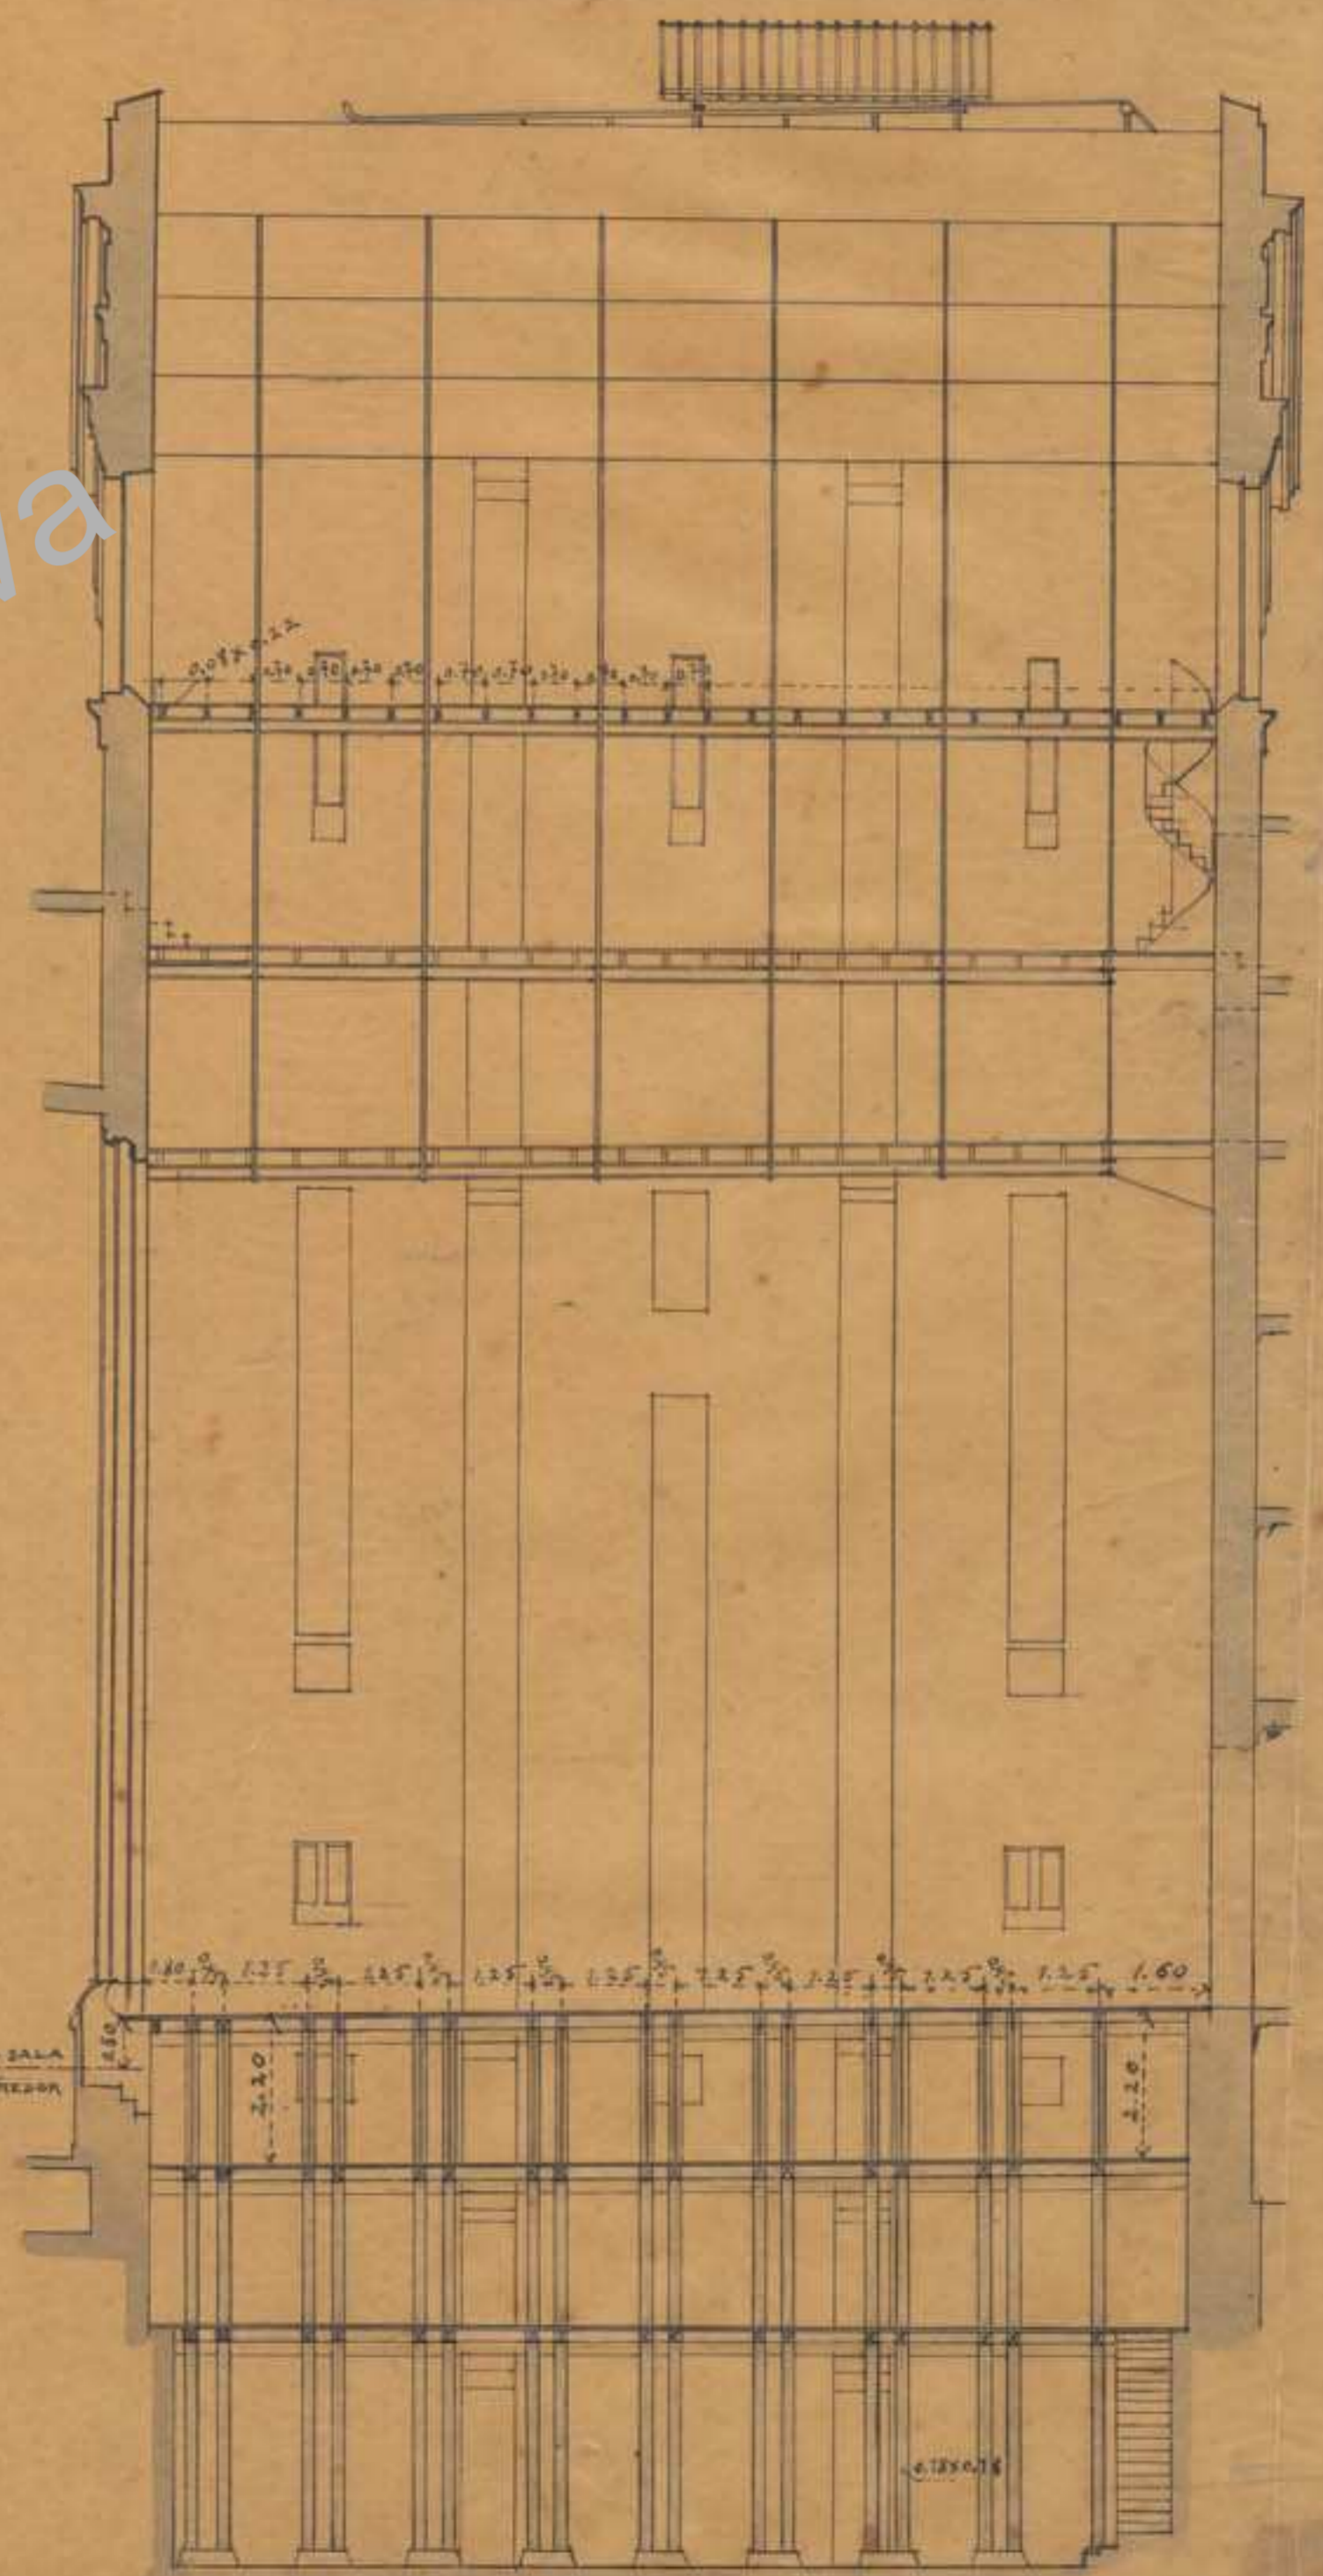
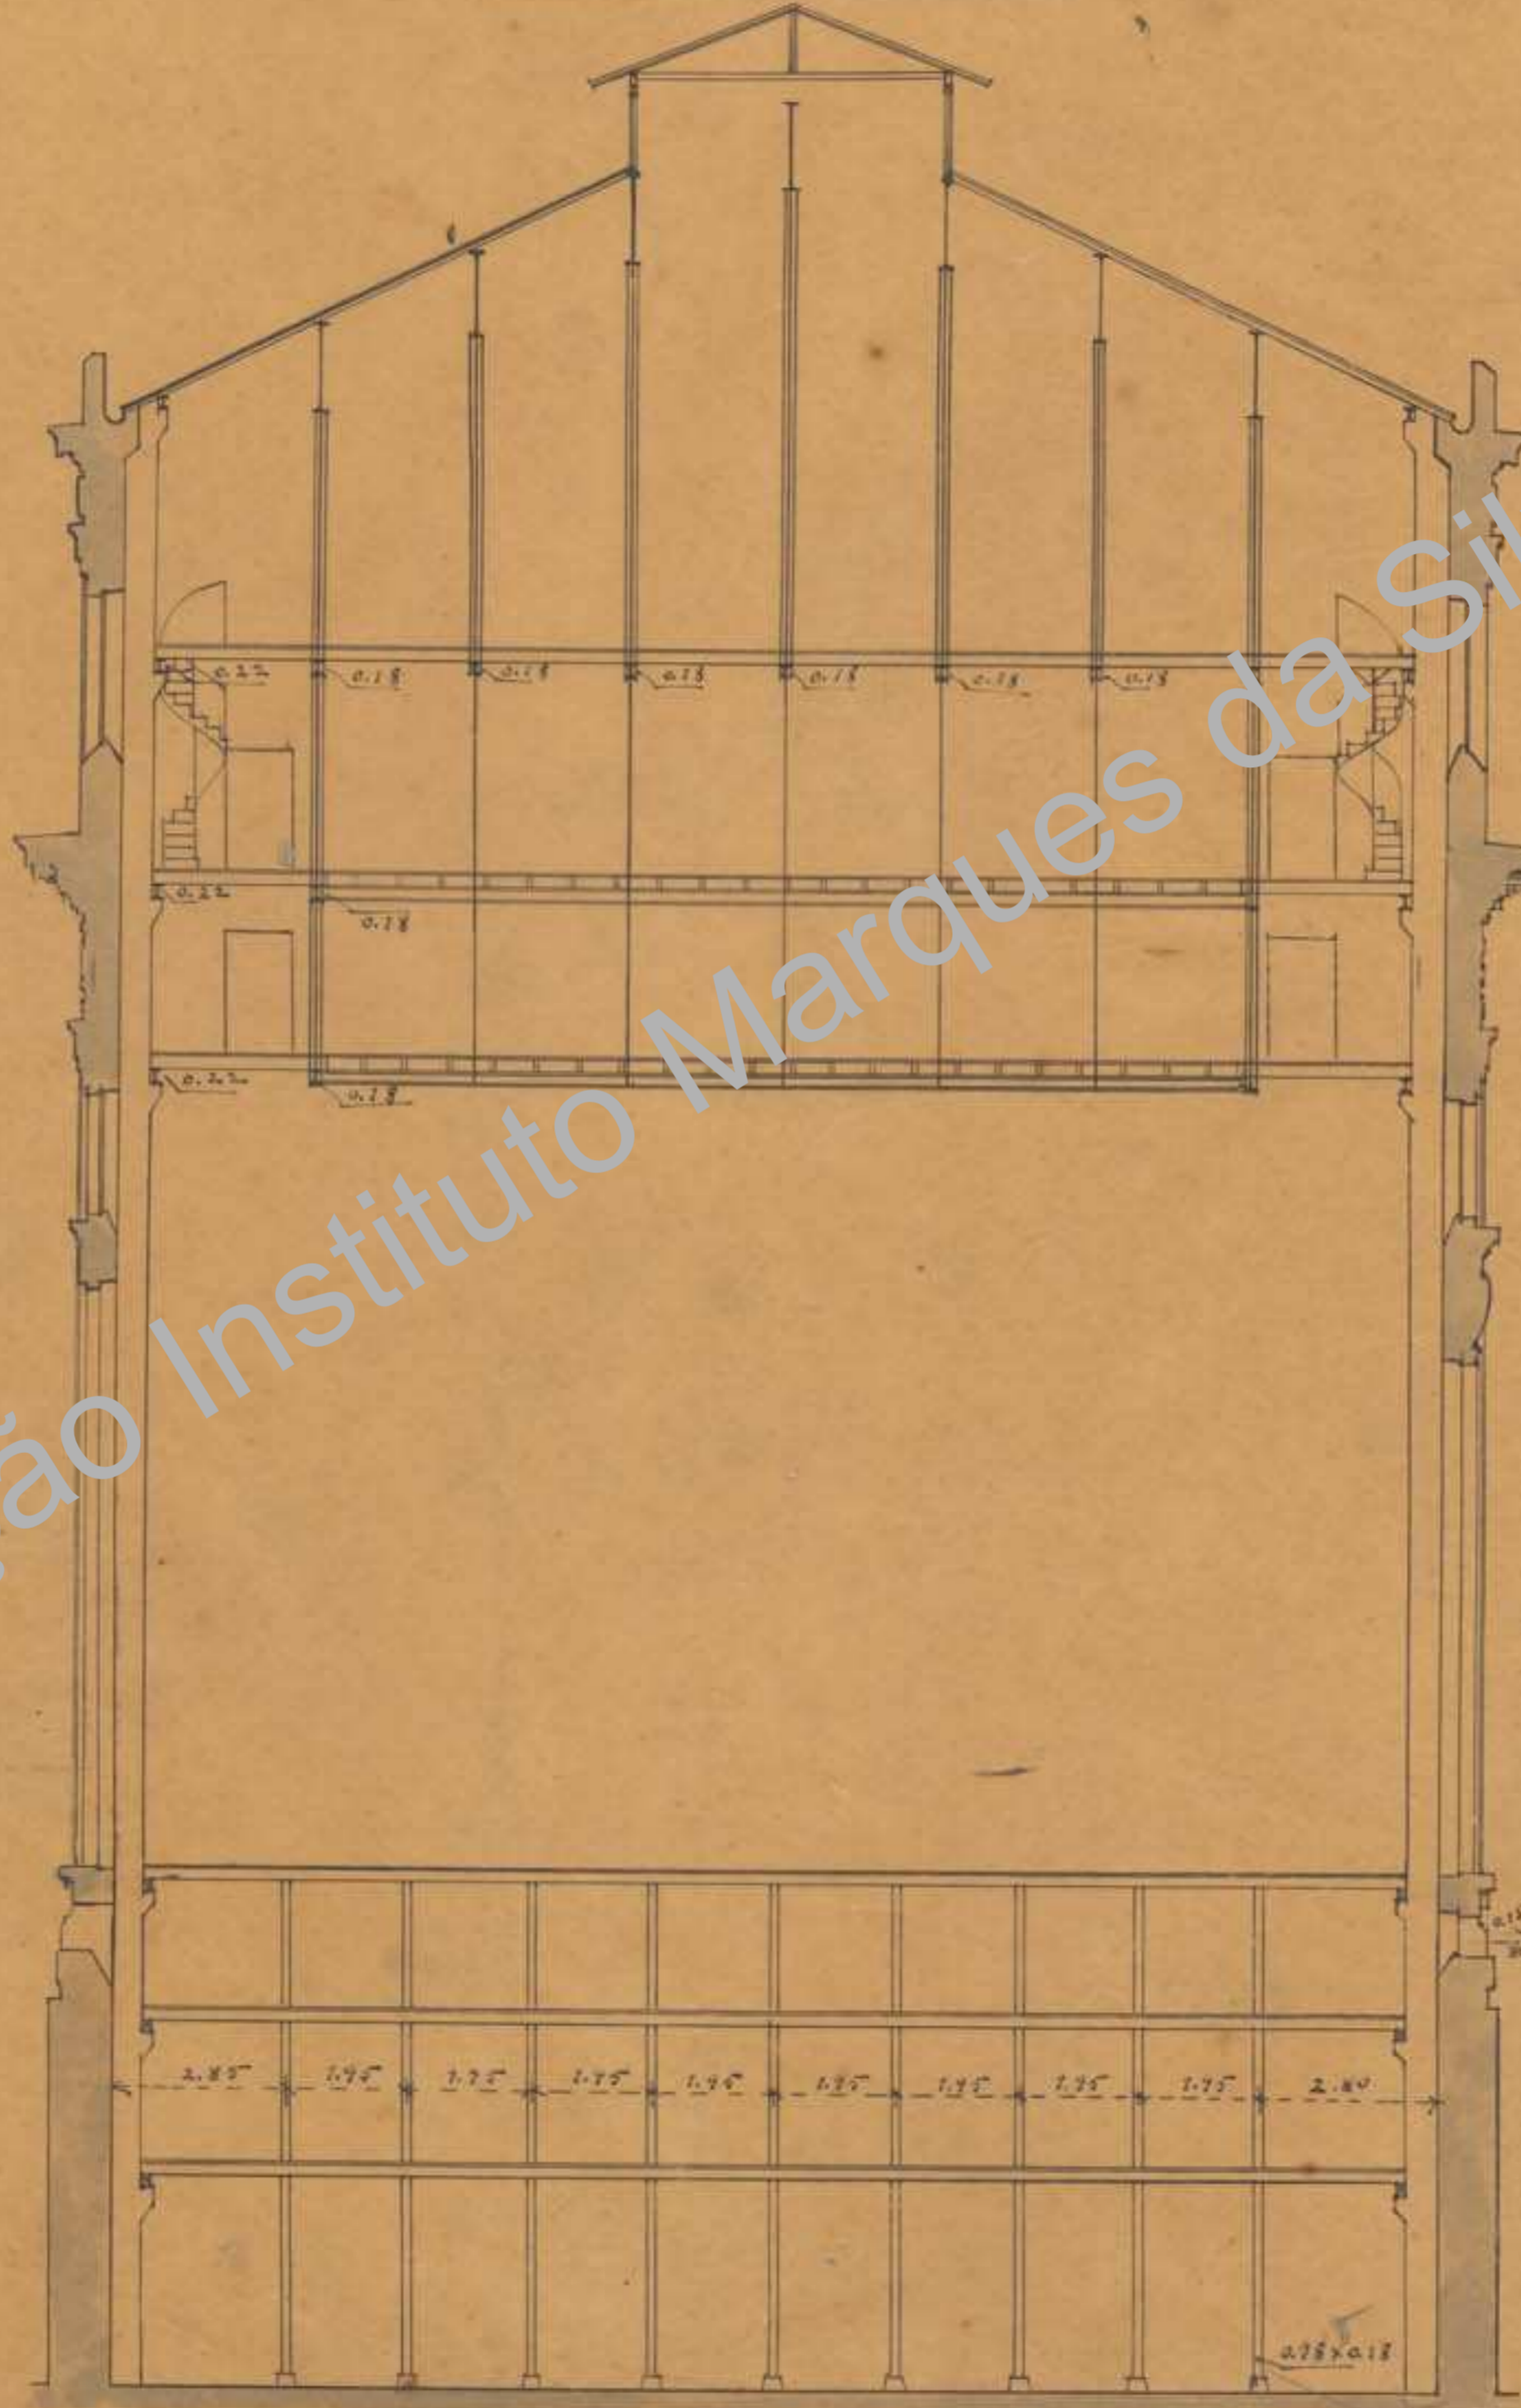


CÓRTEIS NO PALCO

TRANSVERSAL

LONGITVDINAL

PLANTA

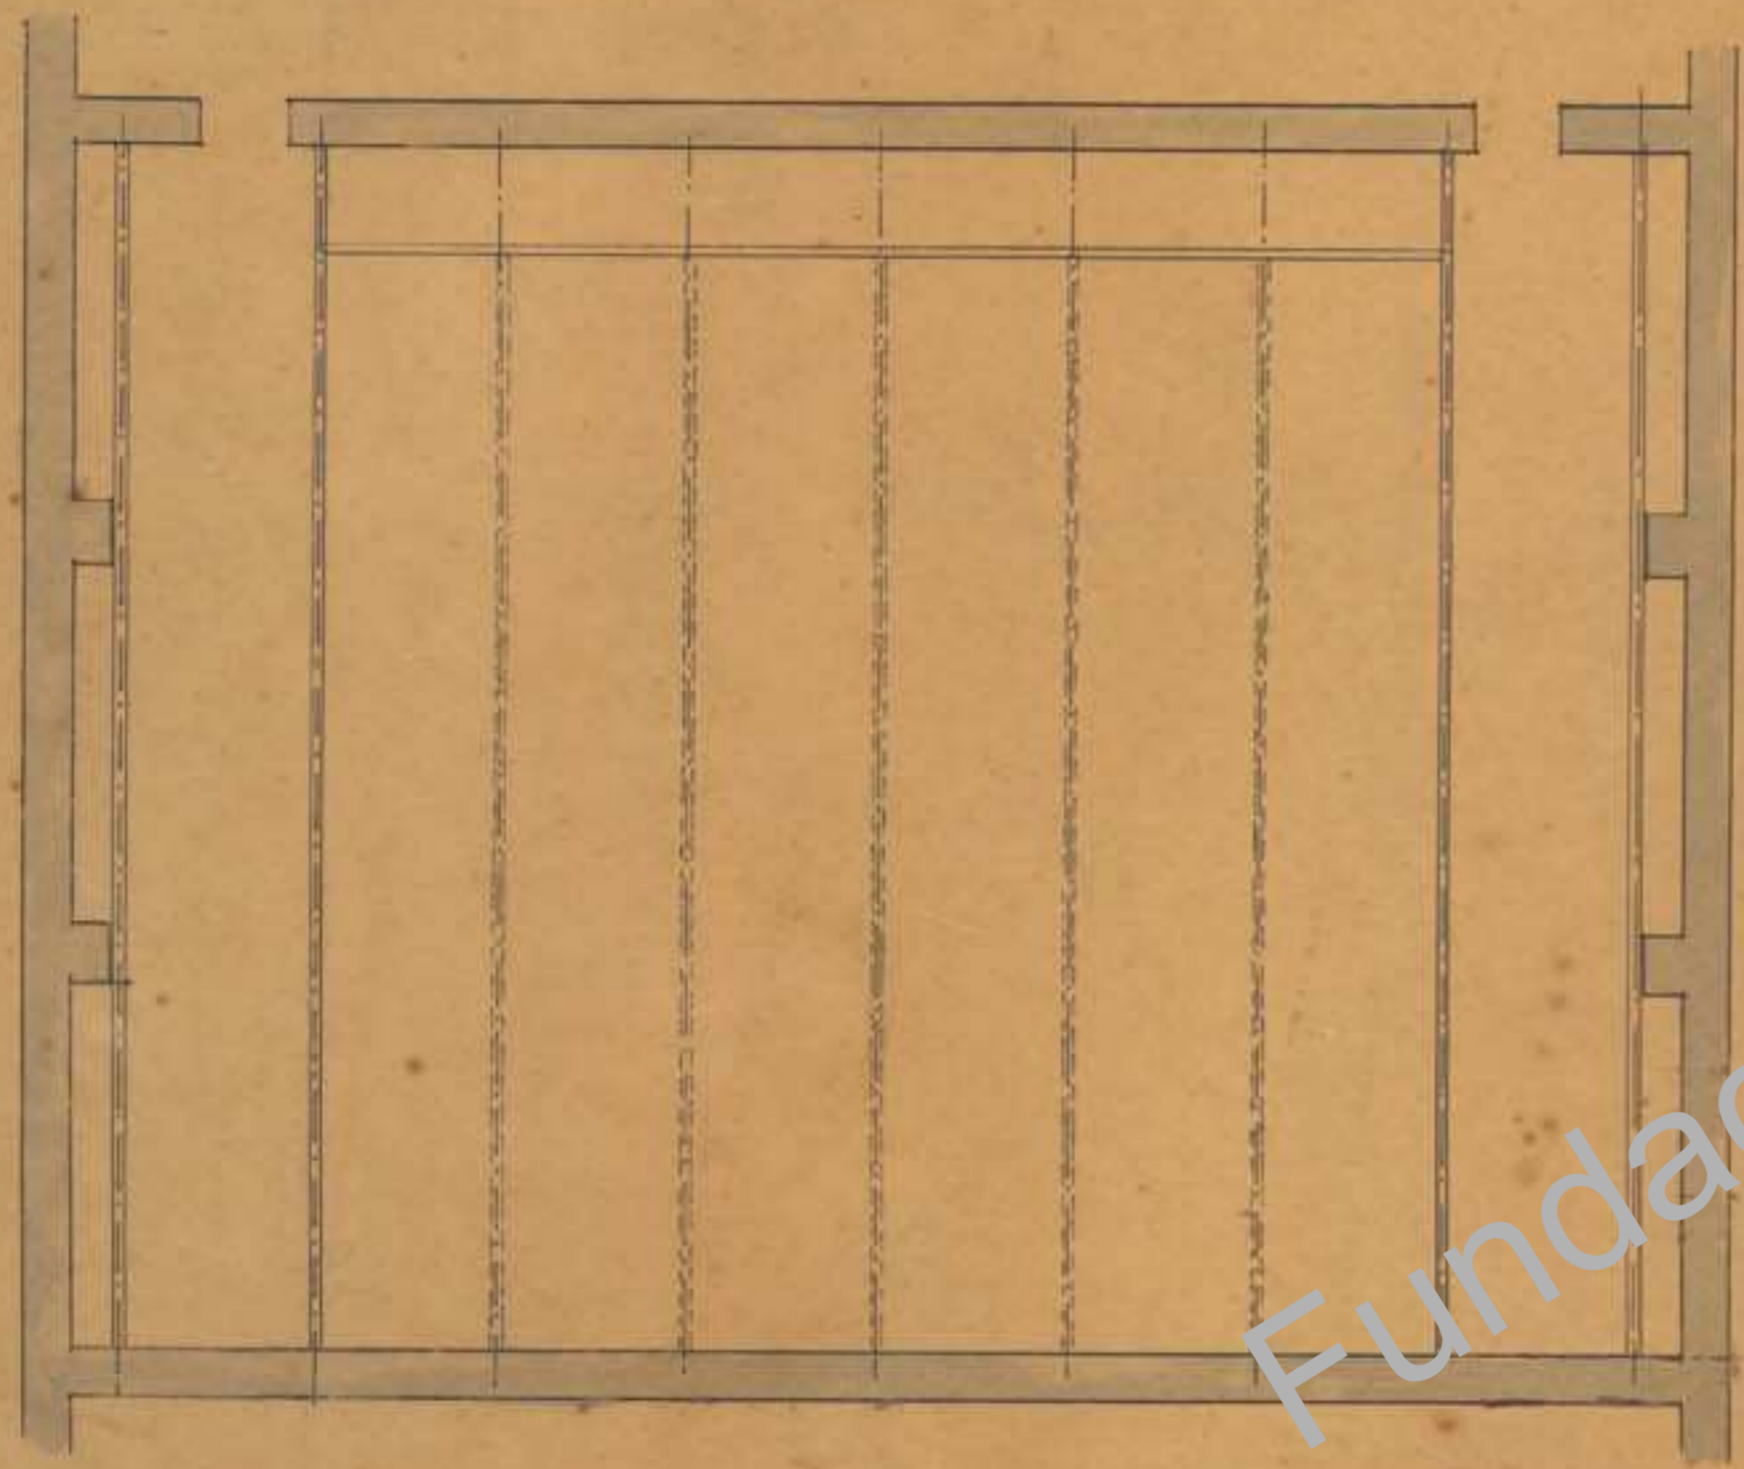

ESCALA 0,01 FM.

1876 11-11-7104  
L. de Albuquerque  
arquit. D. João de Deus

Fundação Instituto Marques da Silva