


PORTADAS E GUARDA-VENTO

DO VESTIBULO

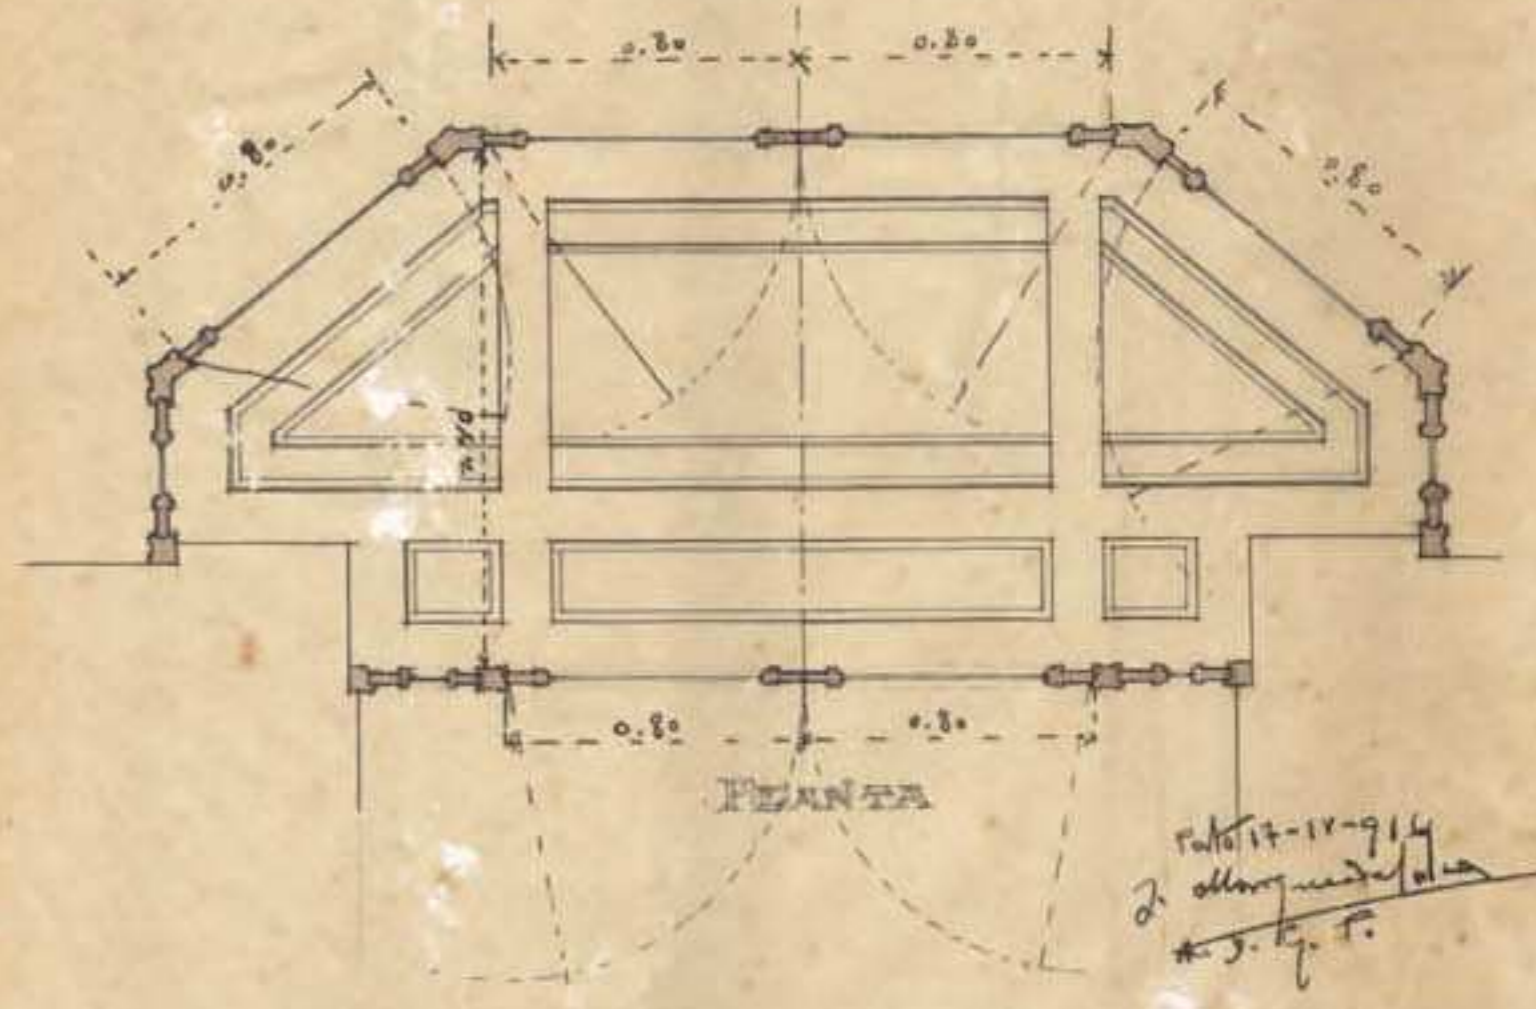

ESCALA 0,05 RA

GUARDA-VENTO INTERIOR

PORTA EXTERIOR

COFRE

PLANTA

Proj. 17-11-914  
2. allargamento  
\* J. L. P.

Fundação Instituto Marques da Silva