
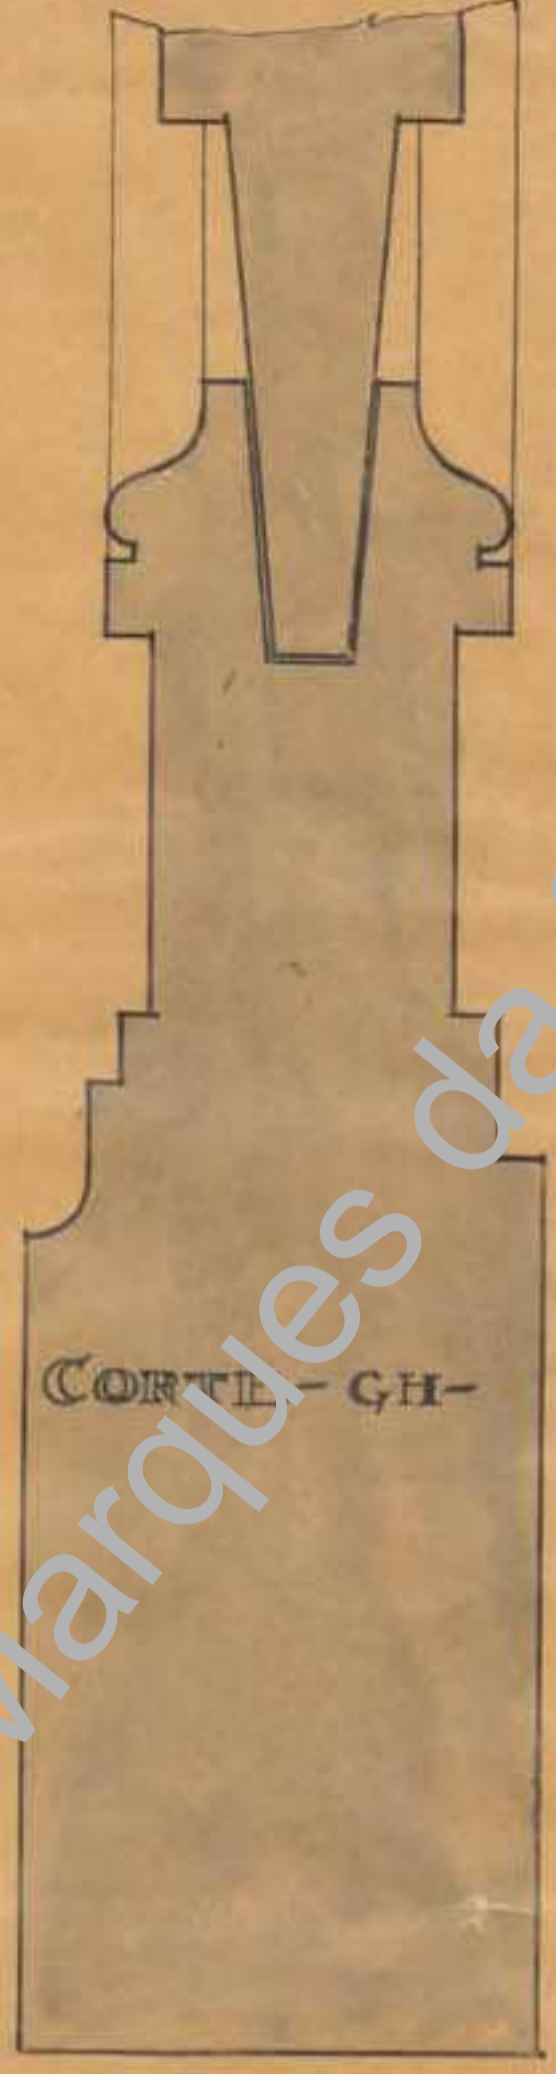
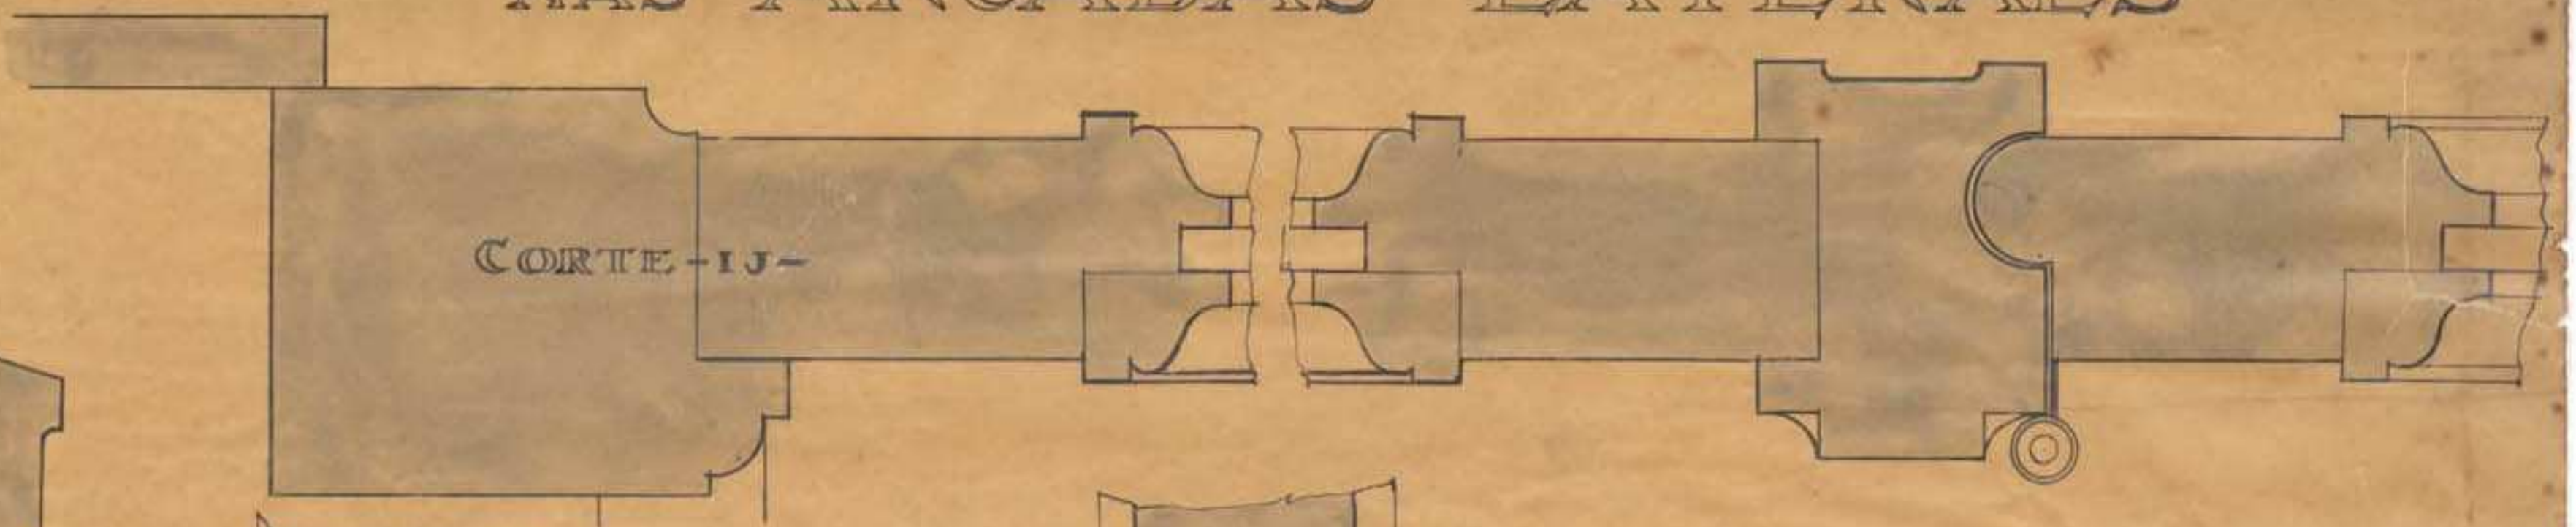




ALÇADOS E DETALHES DAS PORTADAS  
NAS ARCADAS LATERAES

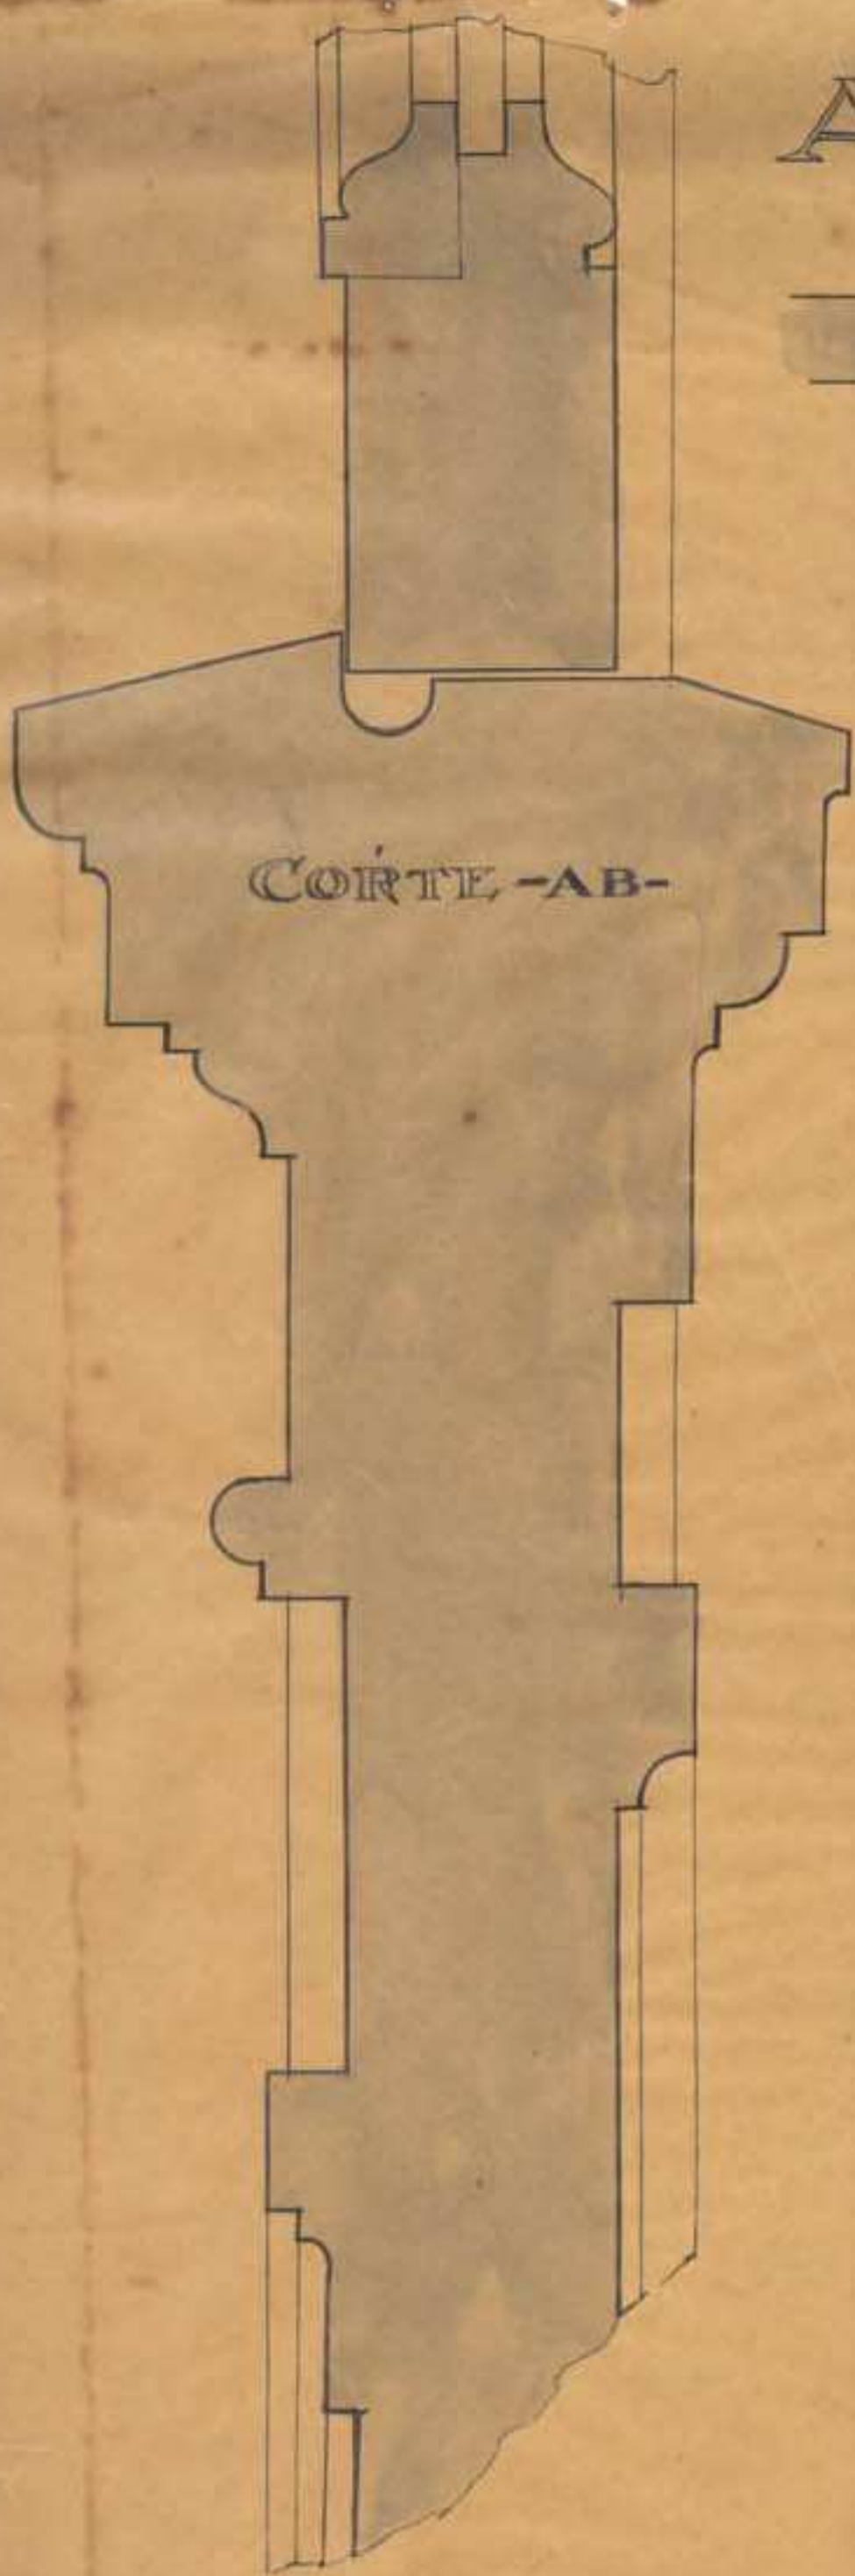

FOR FORA

CORTE

FOR DENTRO

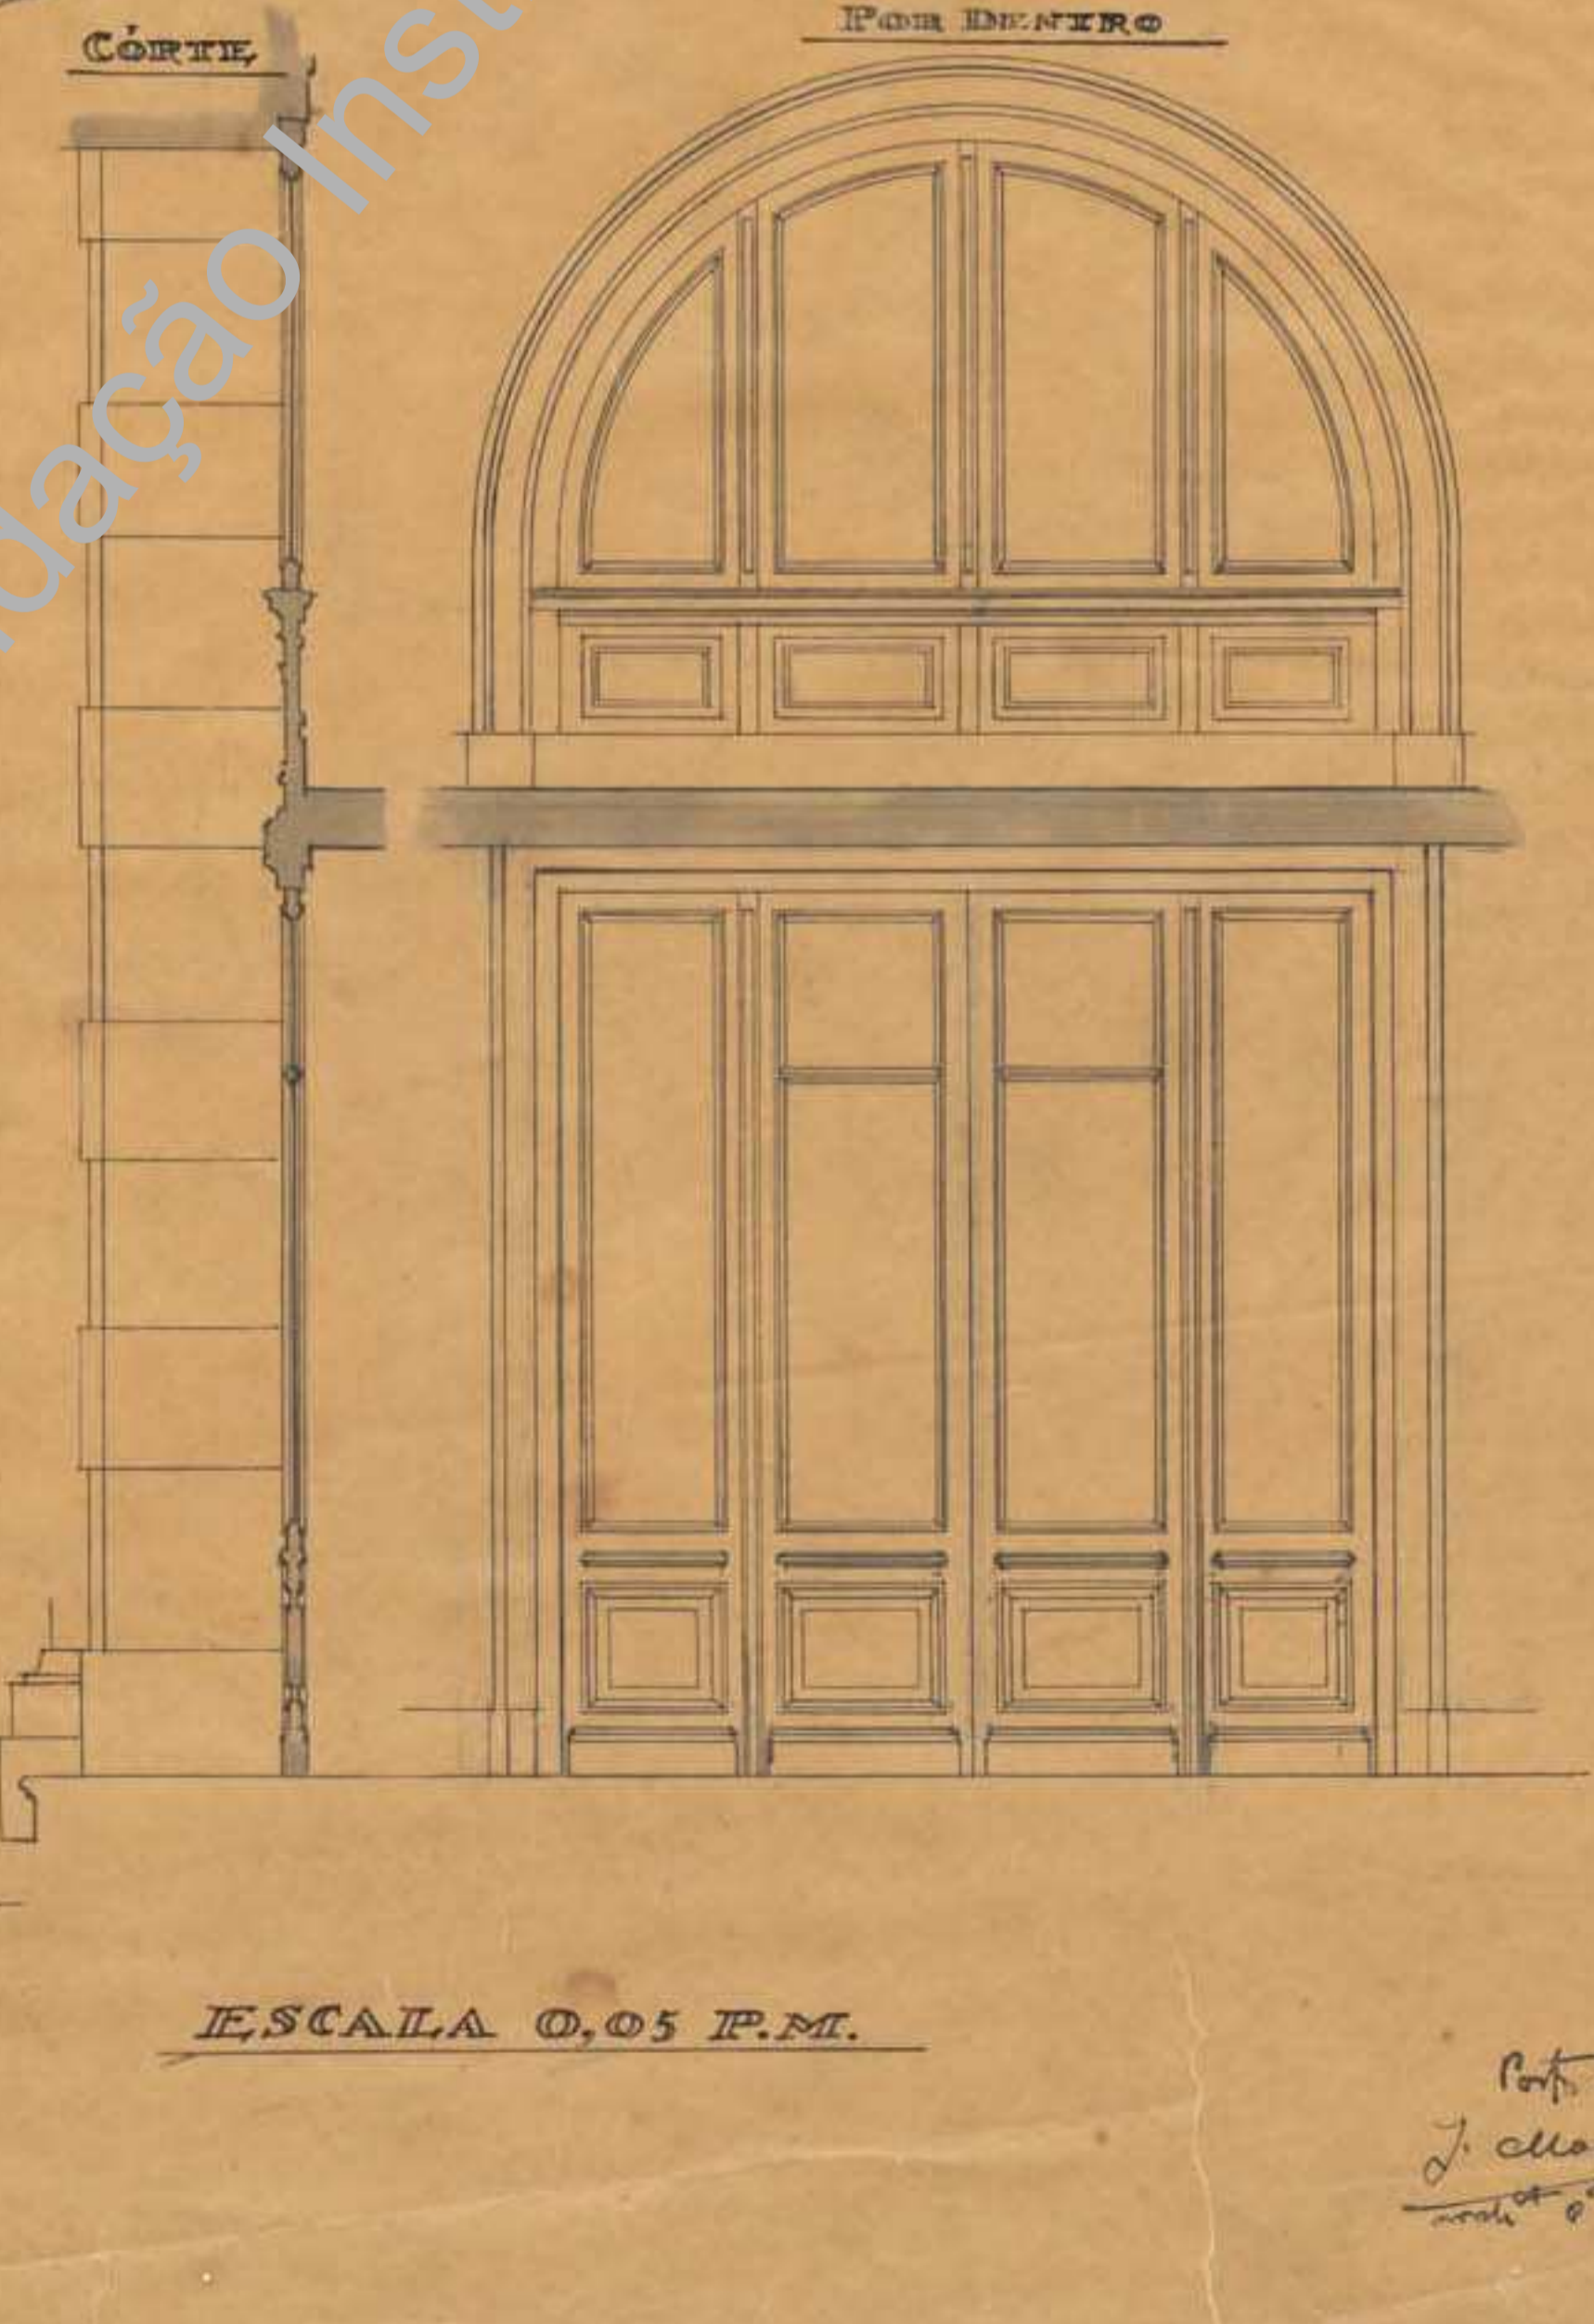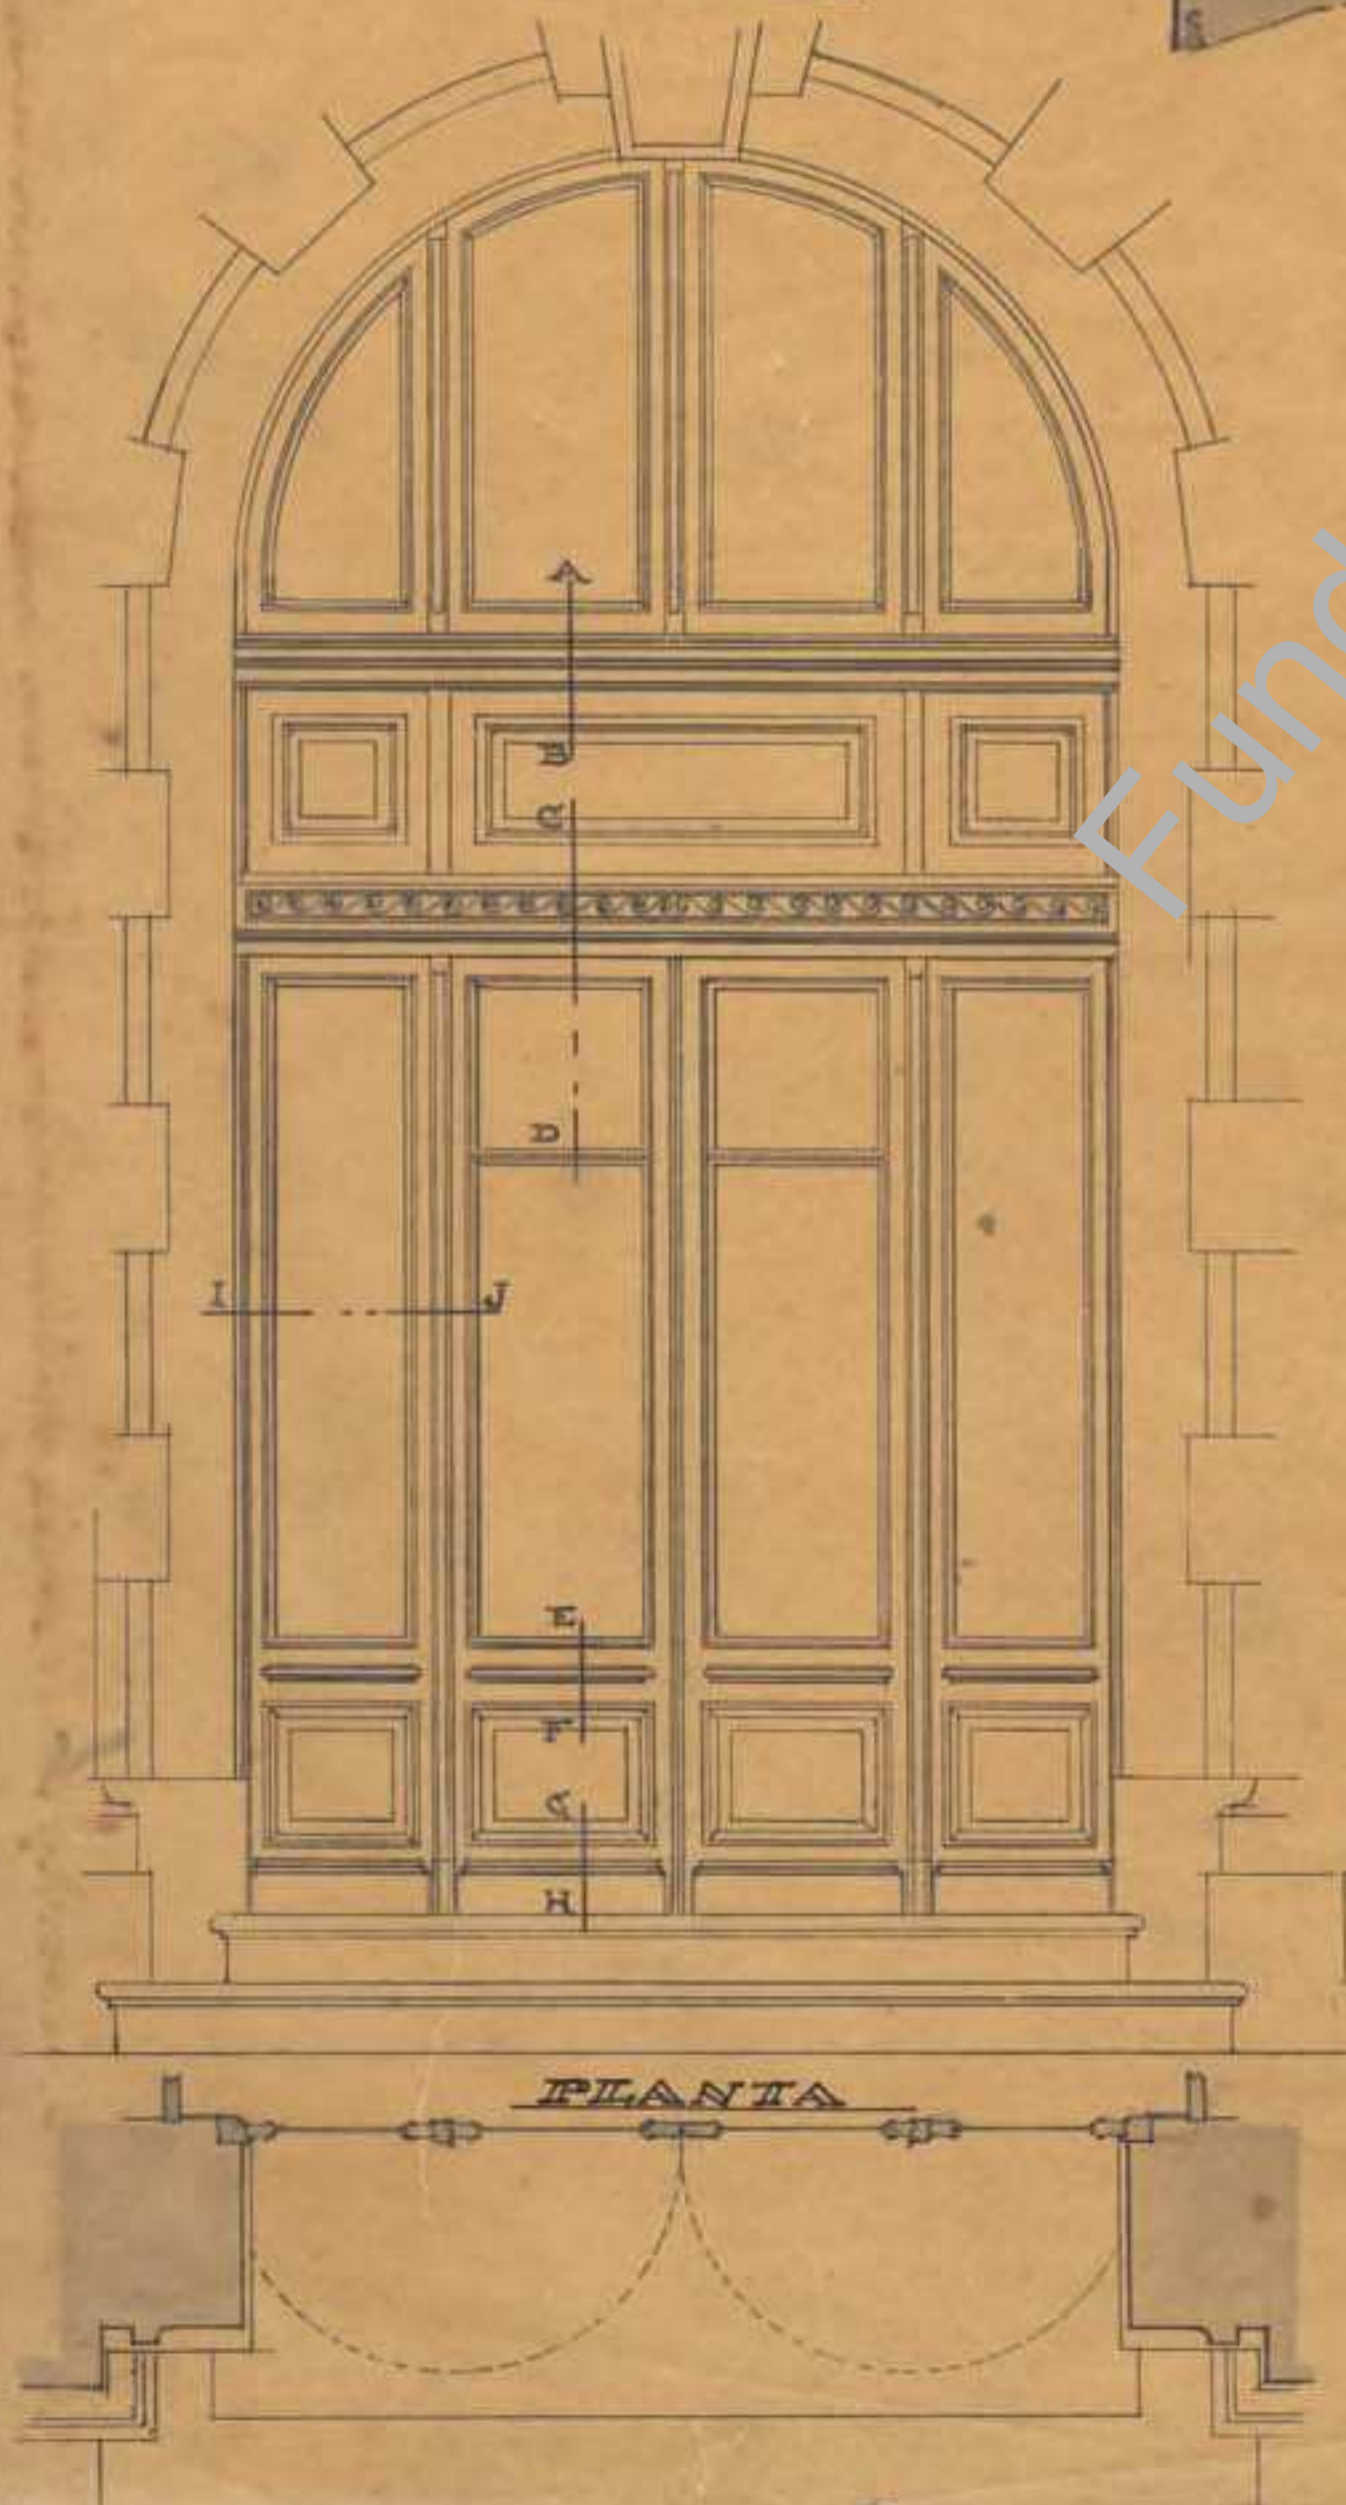

ESCALA 0,05 P.M.

Port. 29.V-714  
J. Marques da Silva  
mod. 8º pelo exp. for.