


FACHADAS

LATERAL POENTE

POSTERIOR

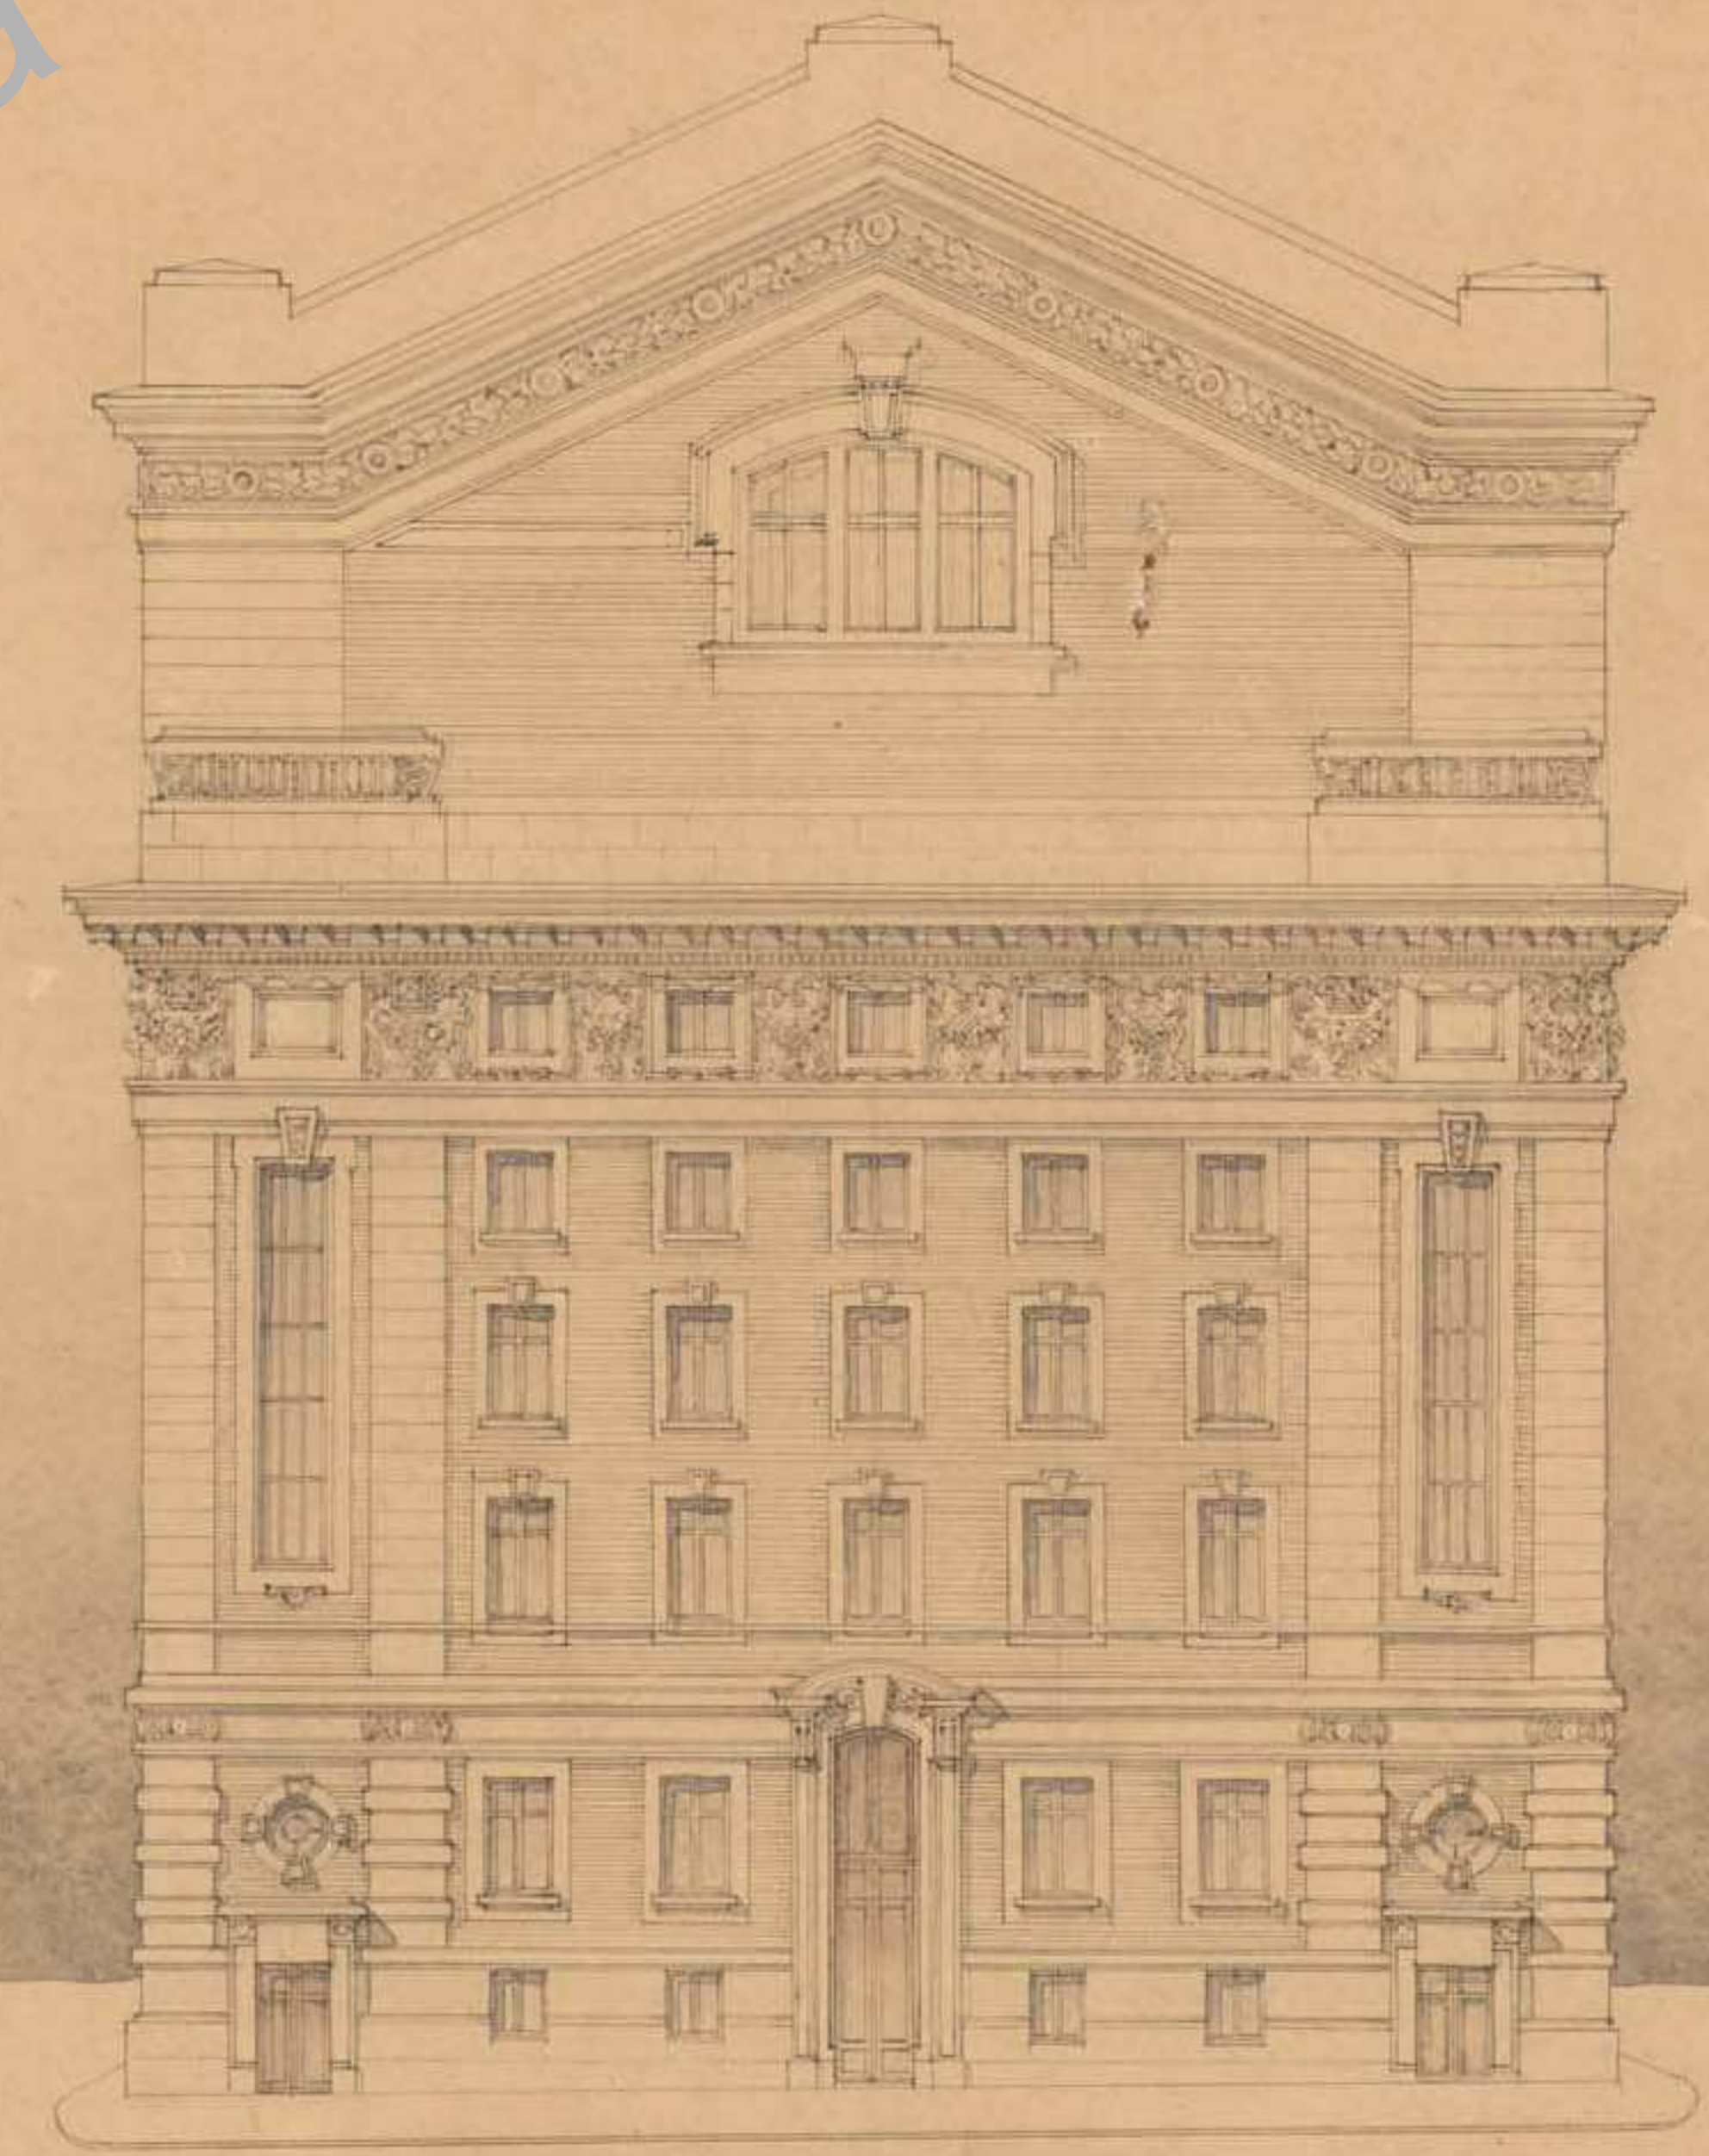

ESCALA 0,01 P.M.

FECHT