



FACHADA LATERAL NASCENTE

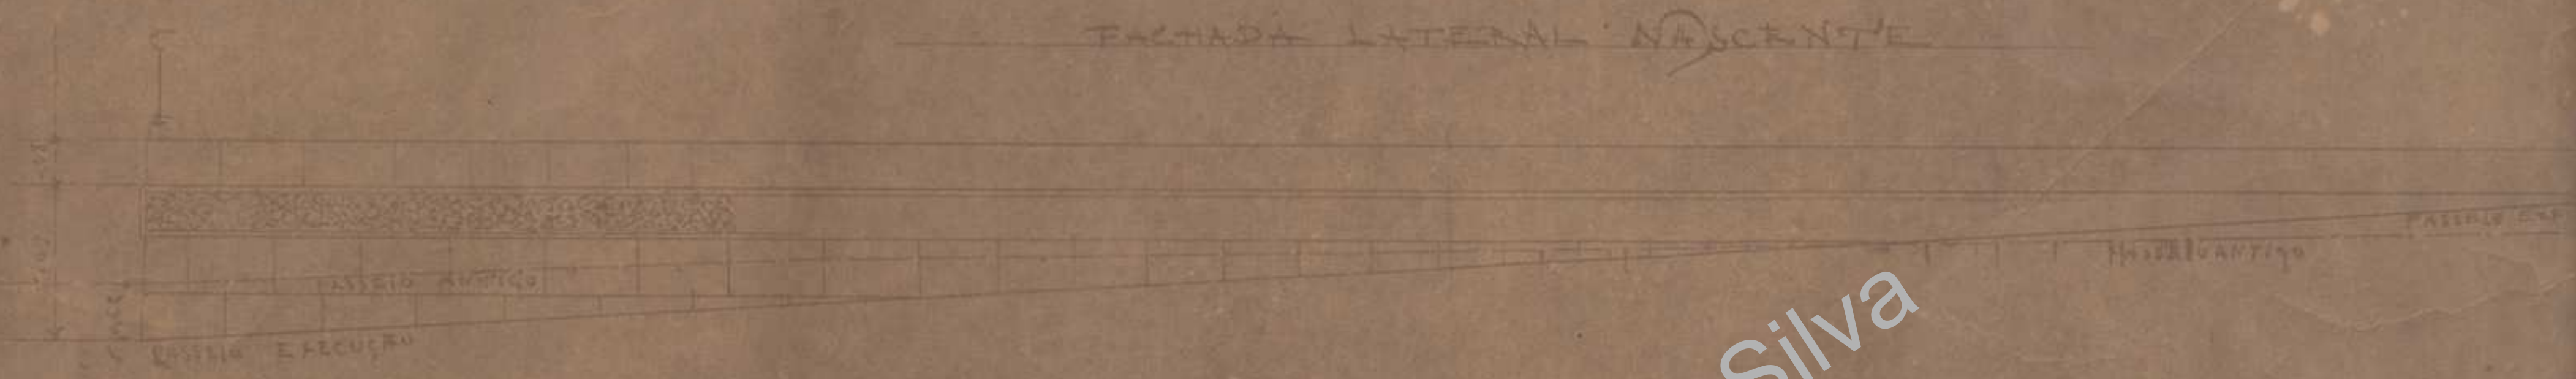

FACHADA LATERAL POENTE



FACHADA PRINCIPAL

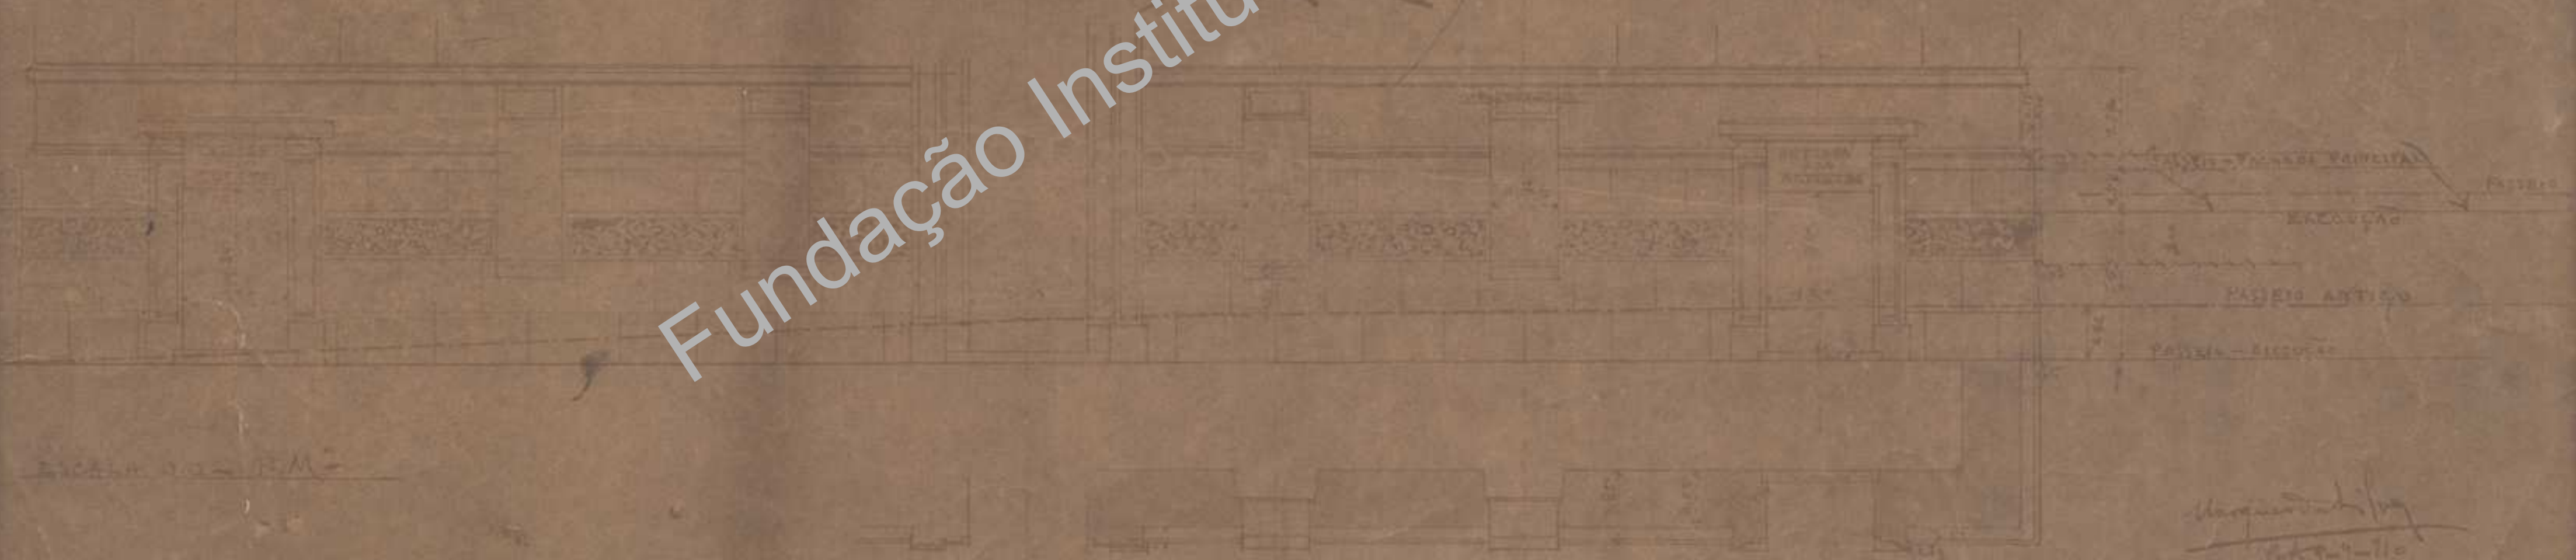

Fundação Instituto Marques da Silva

Marques da Silva  
Arquiteto