
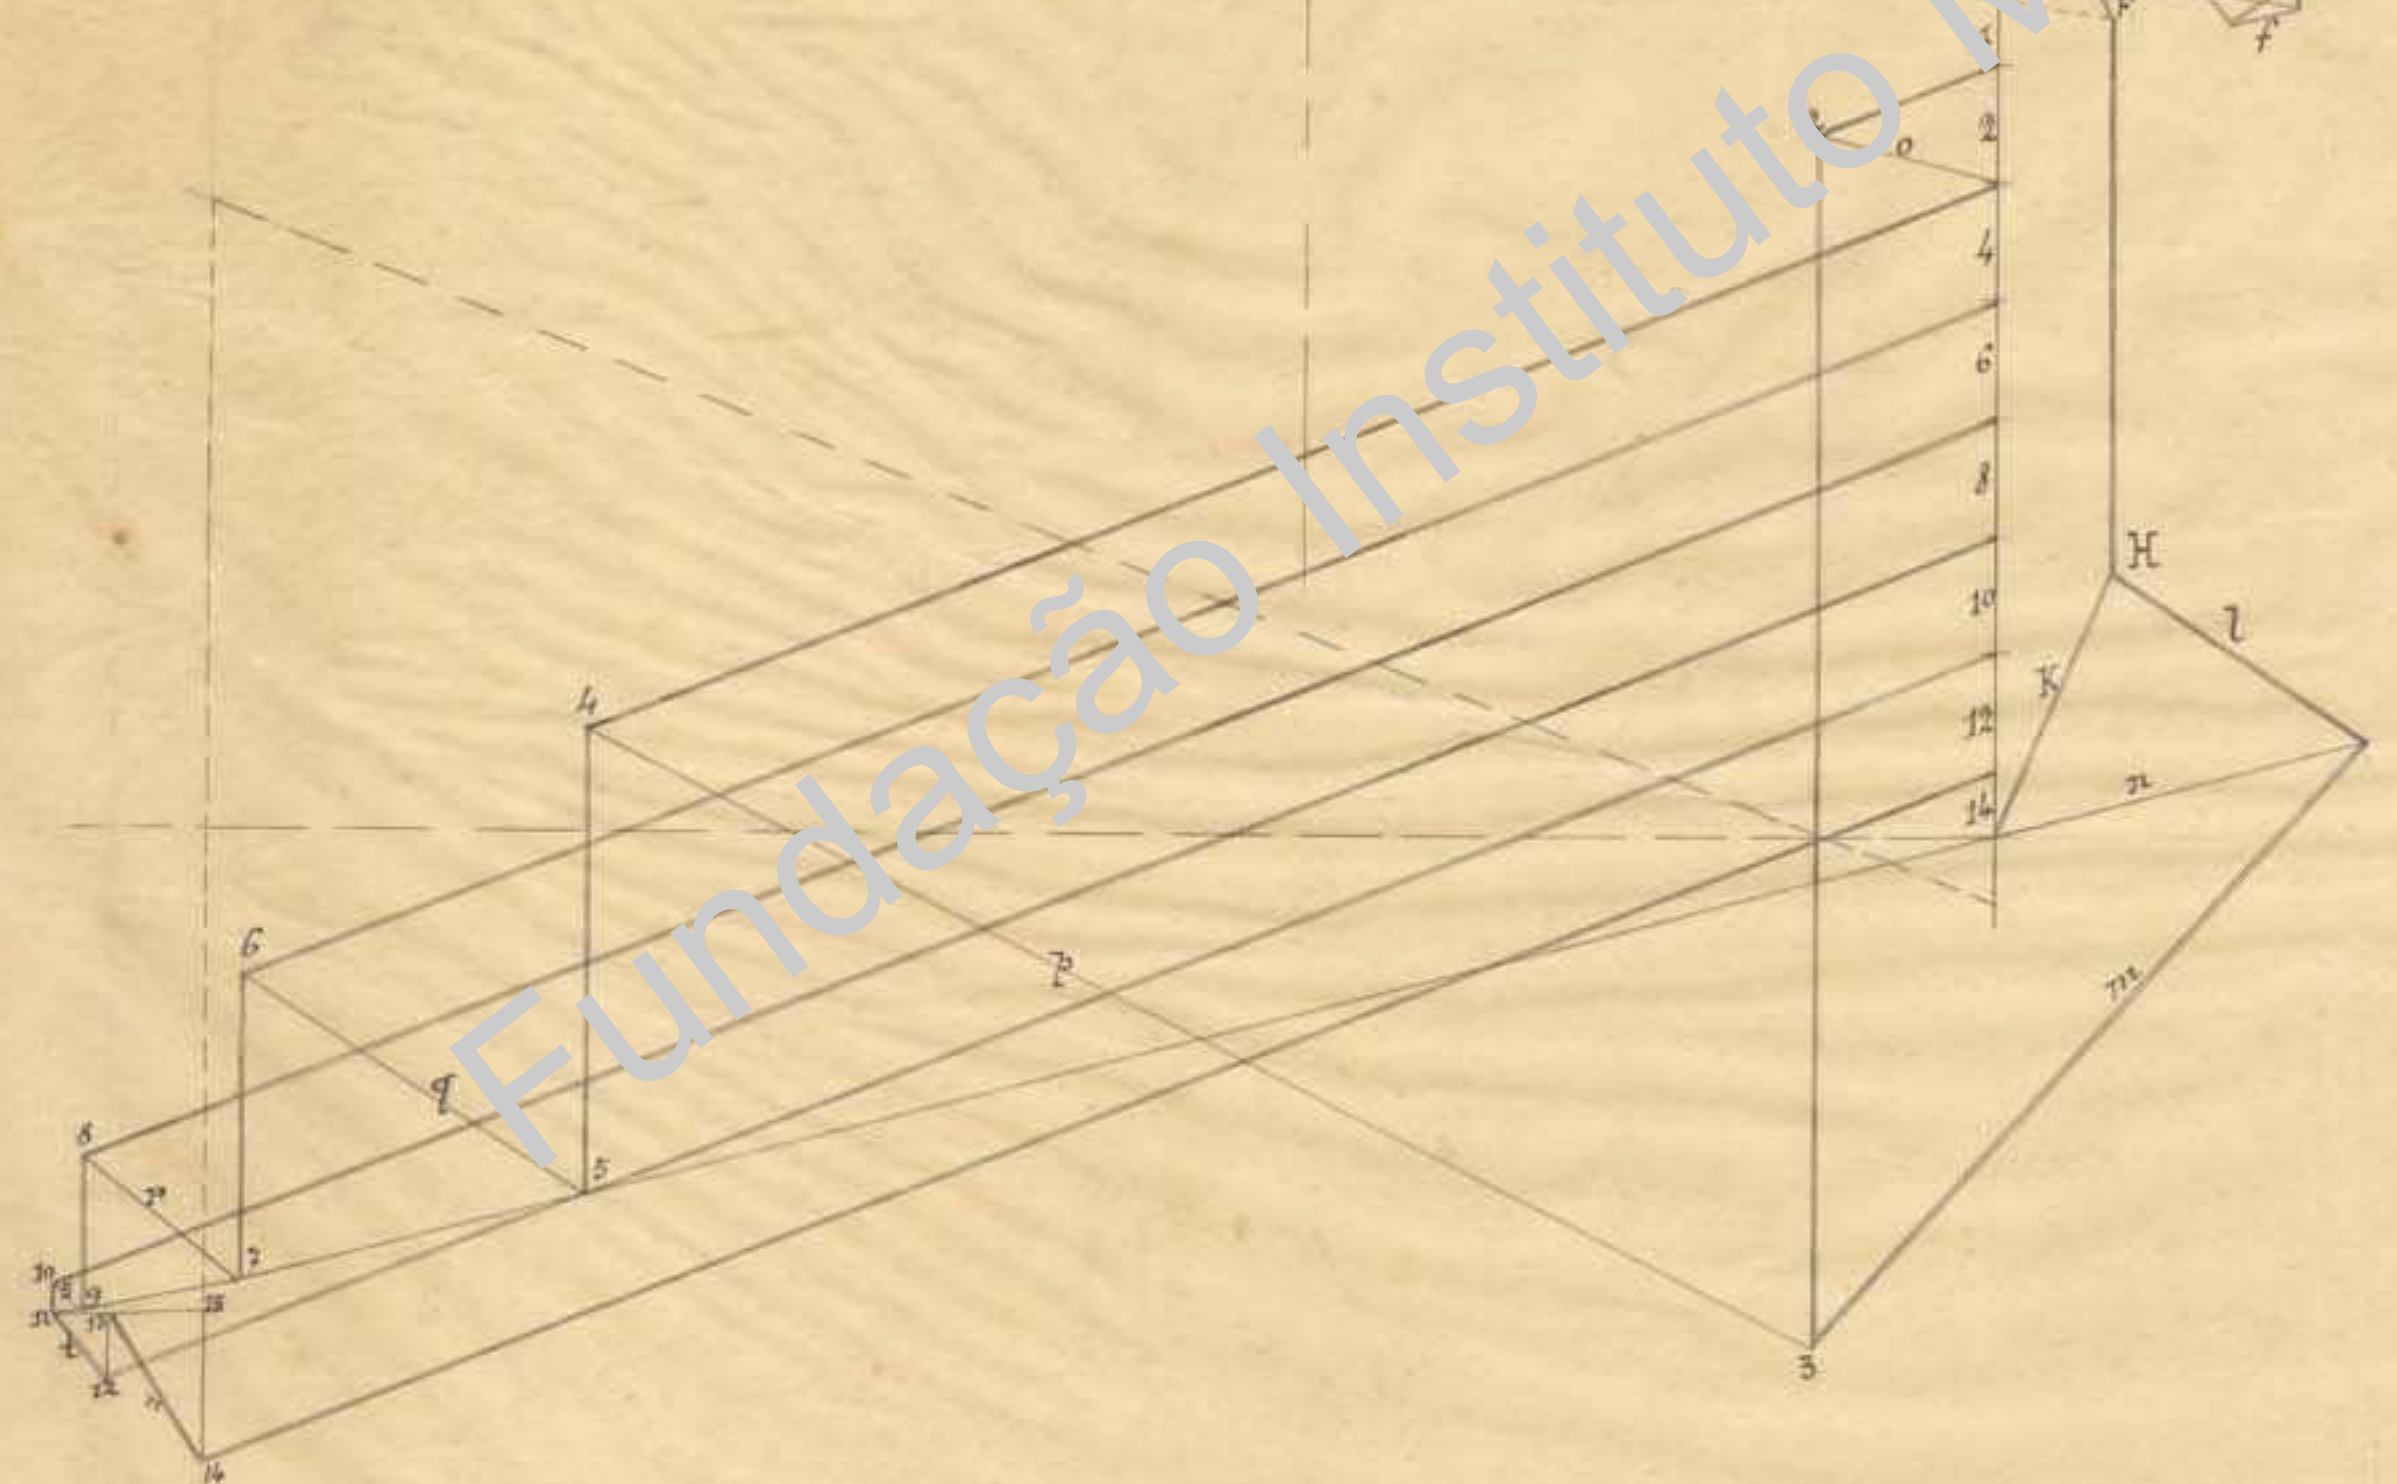


Ferme à treillis simple avec Marquises
Portée 26^m.60

Charge au mètre carré

<i>Marquises</i>		<i>Comble</i>	
<i>Métal</i>	<i>20</i>	<i>Métal</i>	<i>45</i>
<i>Couverture tôle ondulée</i>	<i>15</i>	<i>Couverture tôle ondulée</i>	<i>15</i>
<i>Surcharge</i>	<i>50</i>	<i>Surcharge</i>	<i>50</i>
<i>Ensemble</i>	<i>85^{kg}</i>	<i>Ensemble</i>	<i>110</i>

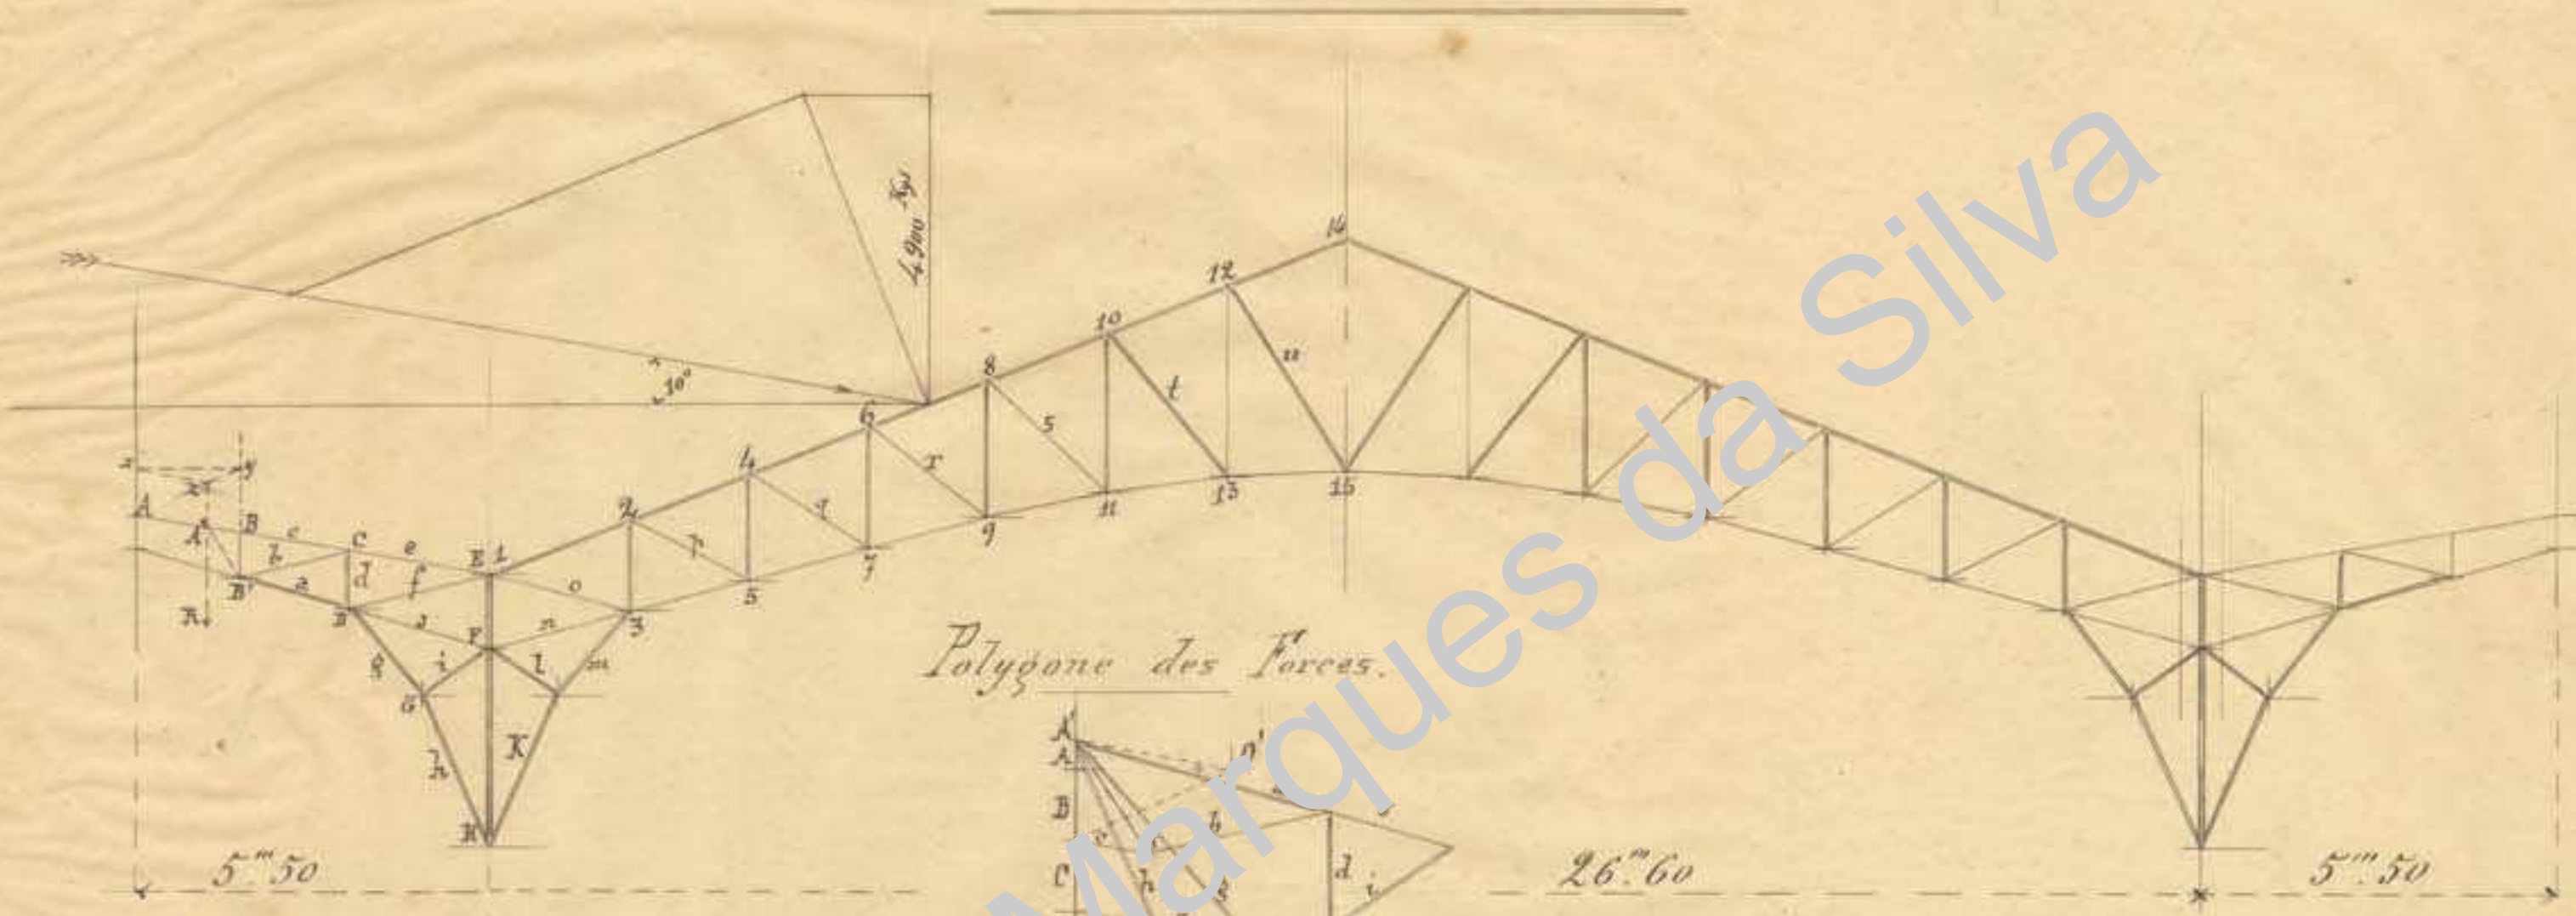

Echelle des longueurs 1/100
Echelle des forces 1^m=100^{kg}
Espacement des fermes 7^m.300