


FACHADA PRINCIPAL

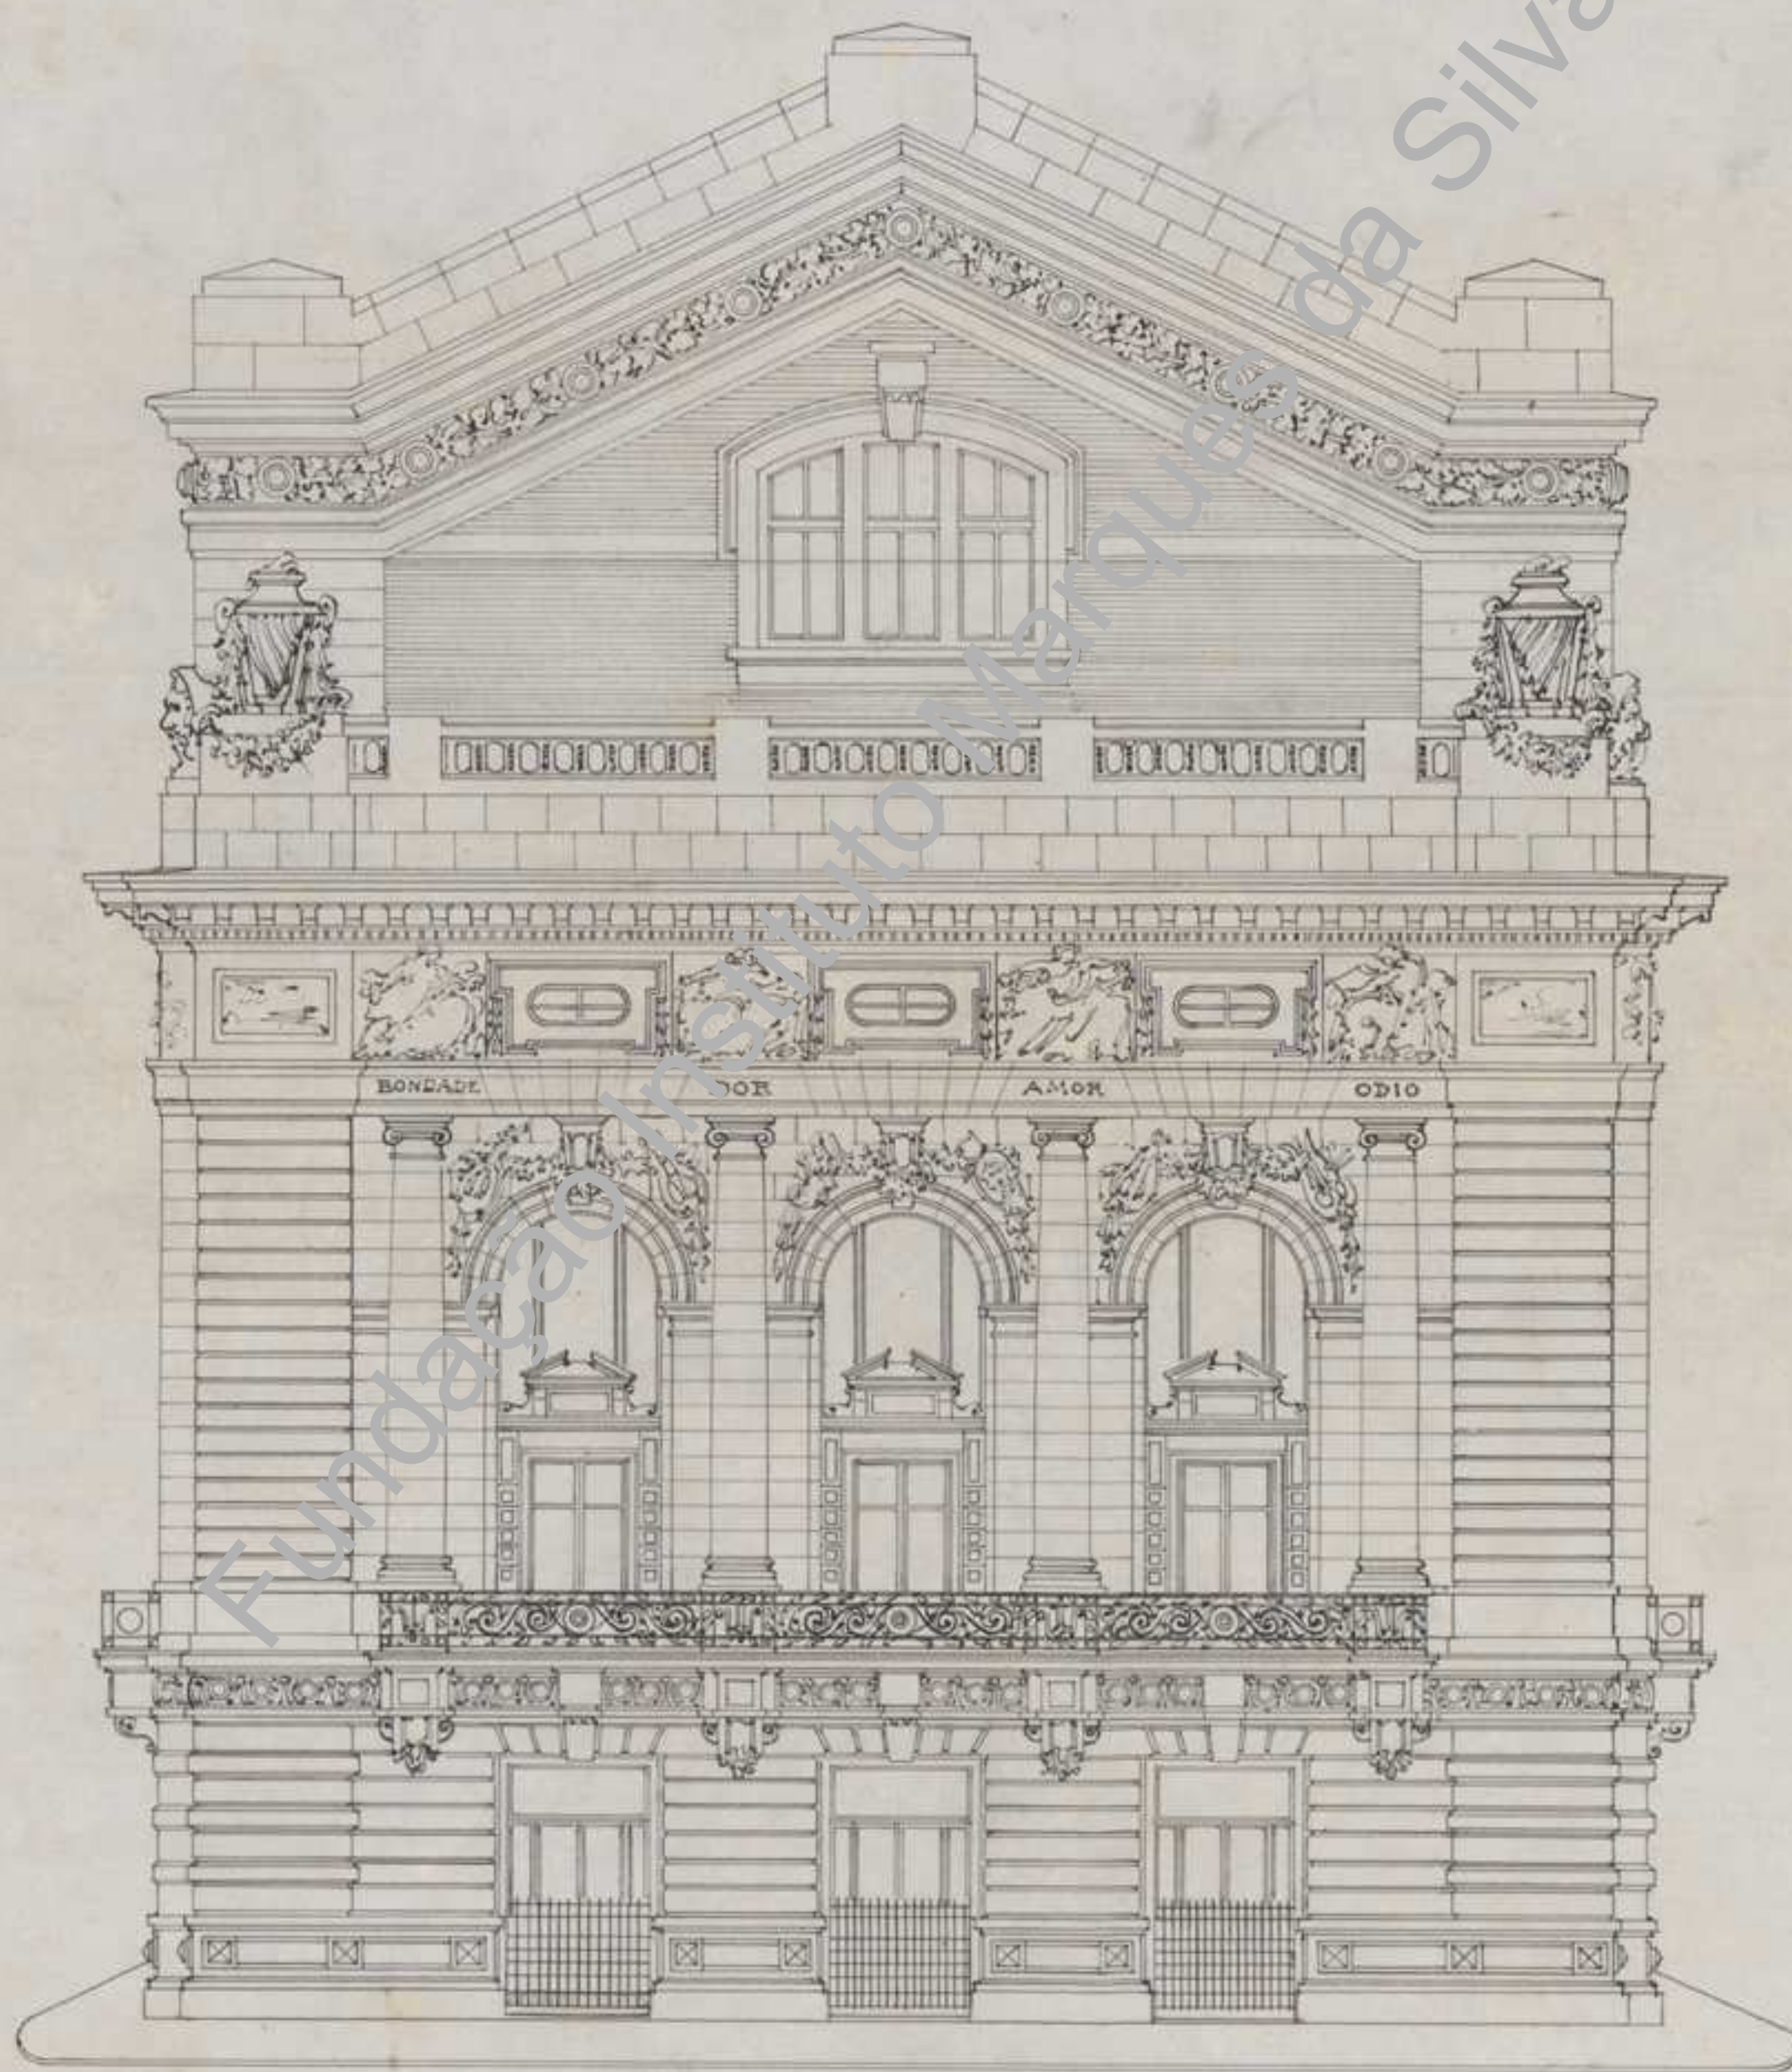

ESCALA 0,01 P.M.

Porto 16 de abril de 1910
J. Allouard de Silva
arquiteto de planta por frances