




AVANT FOYER

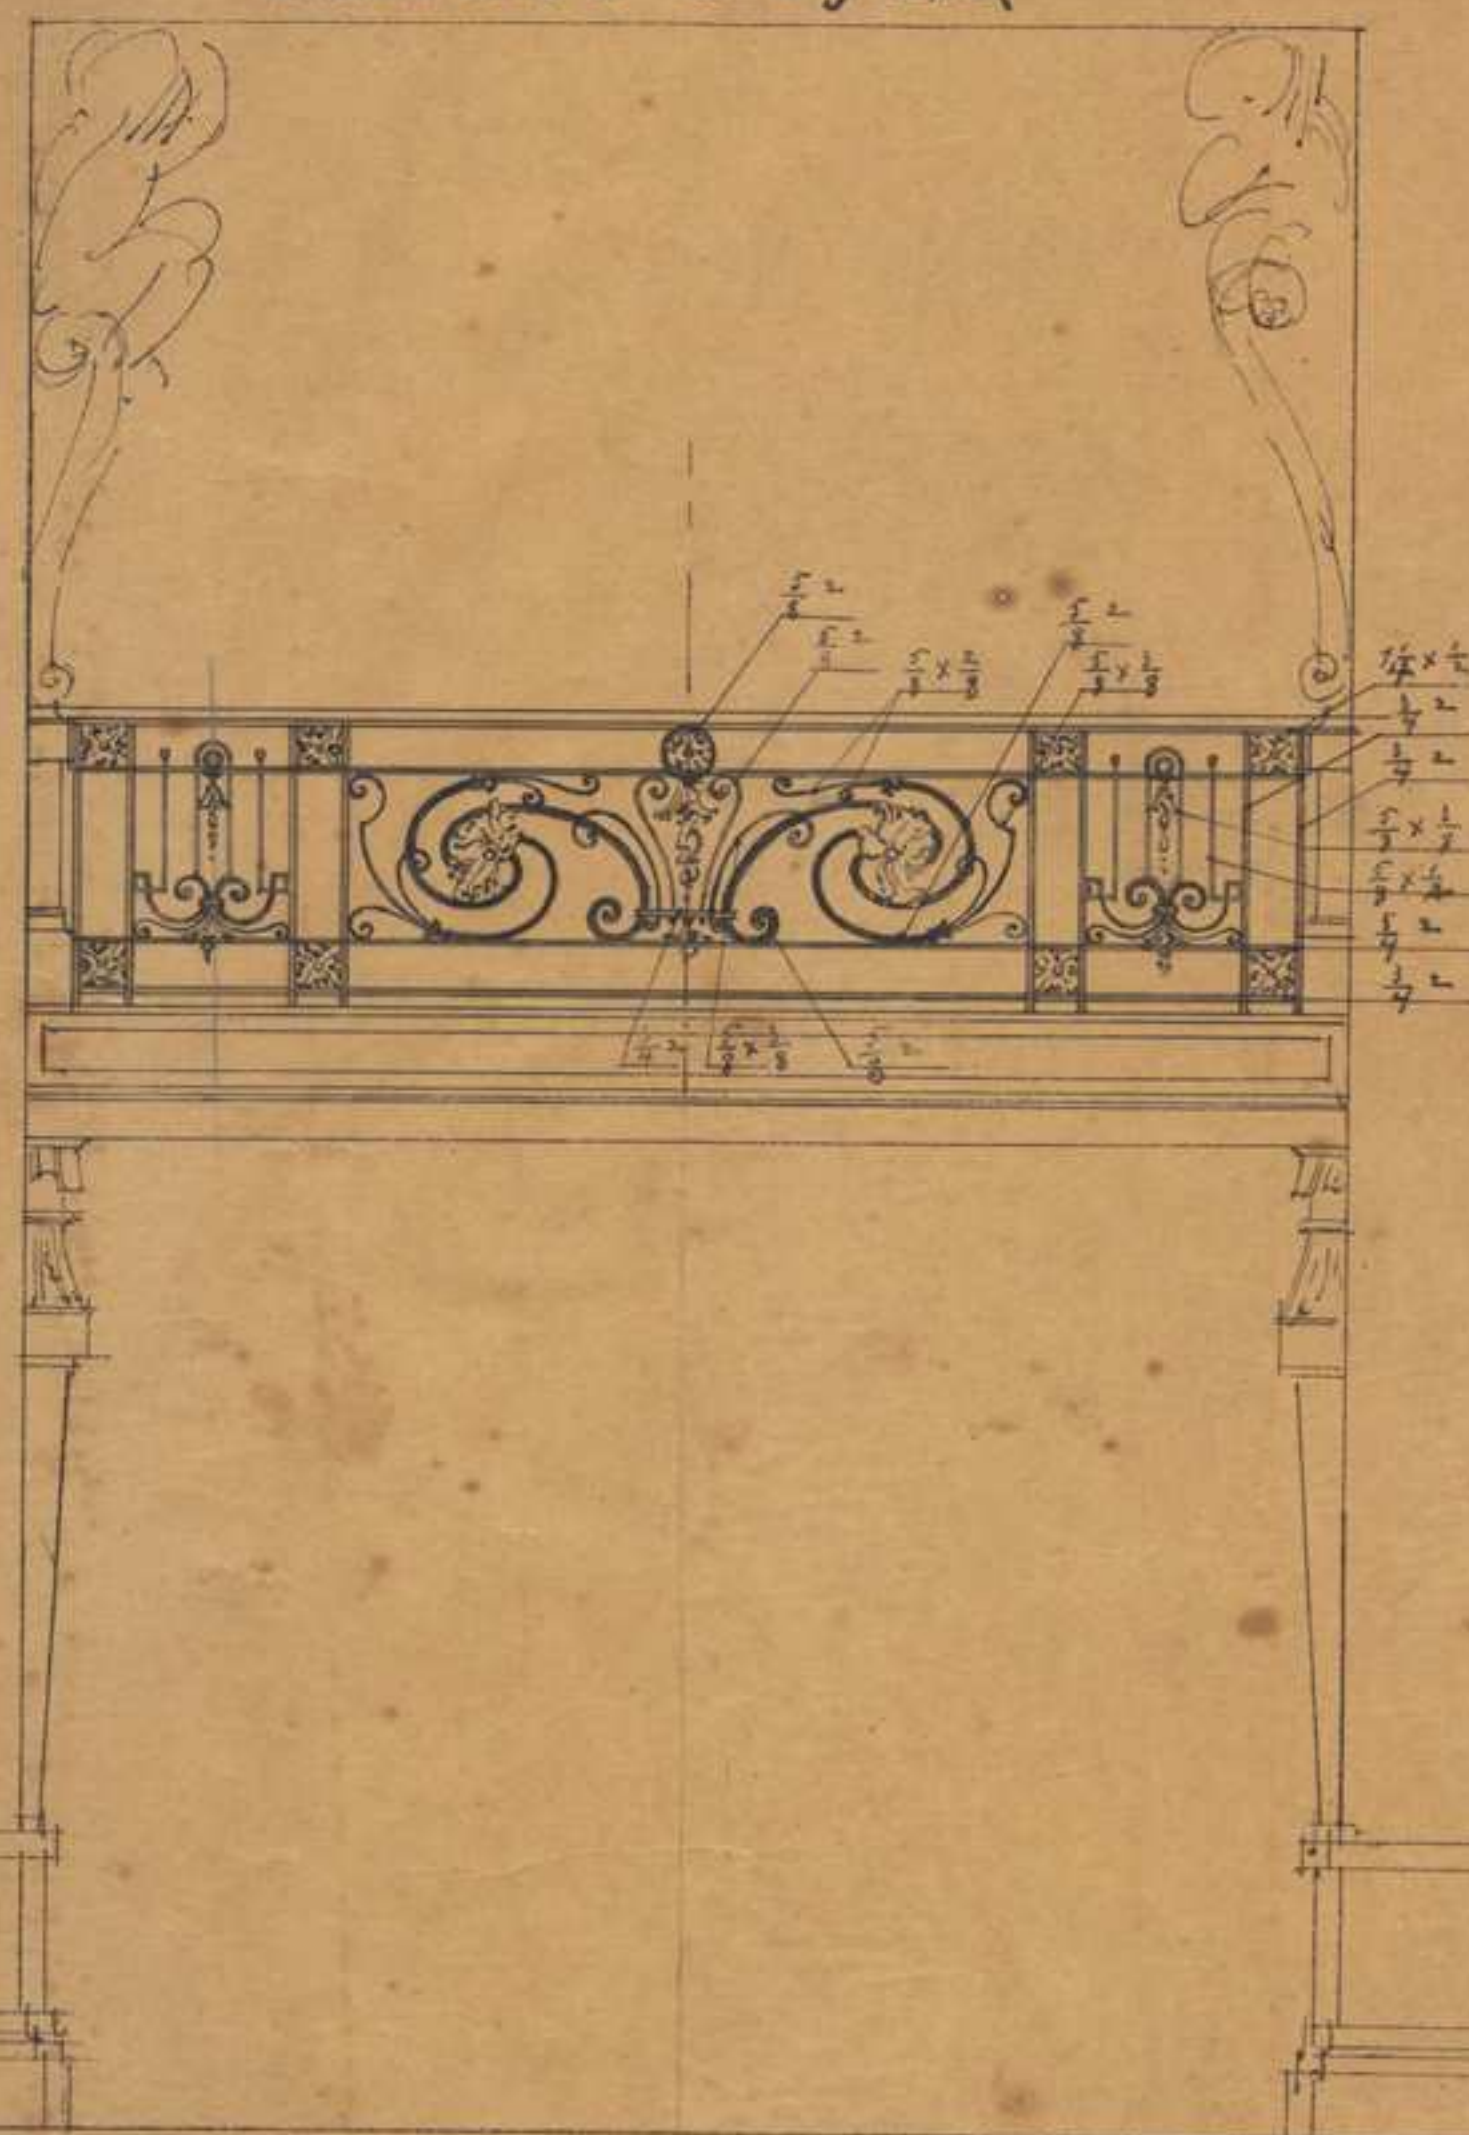

GRADE DAS ESCADAS
DAS GALERIAS E PALCO

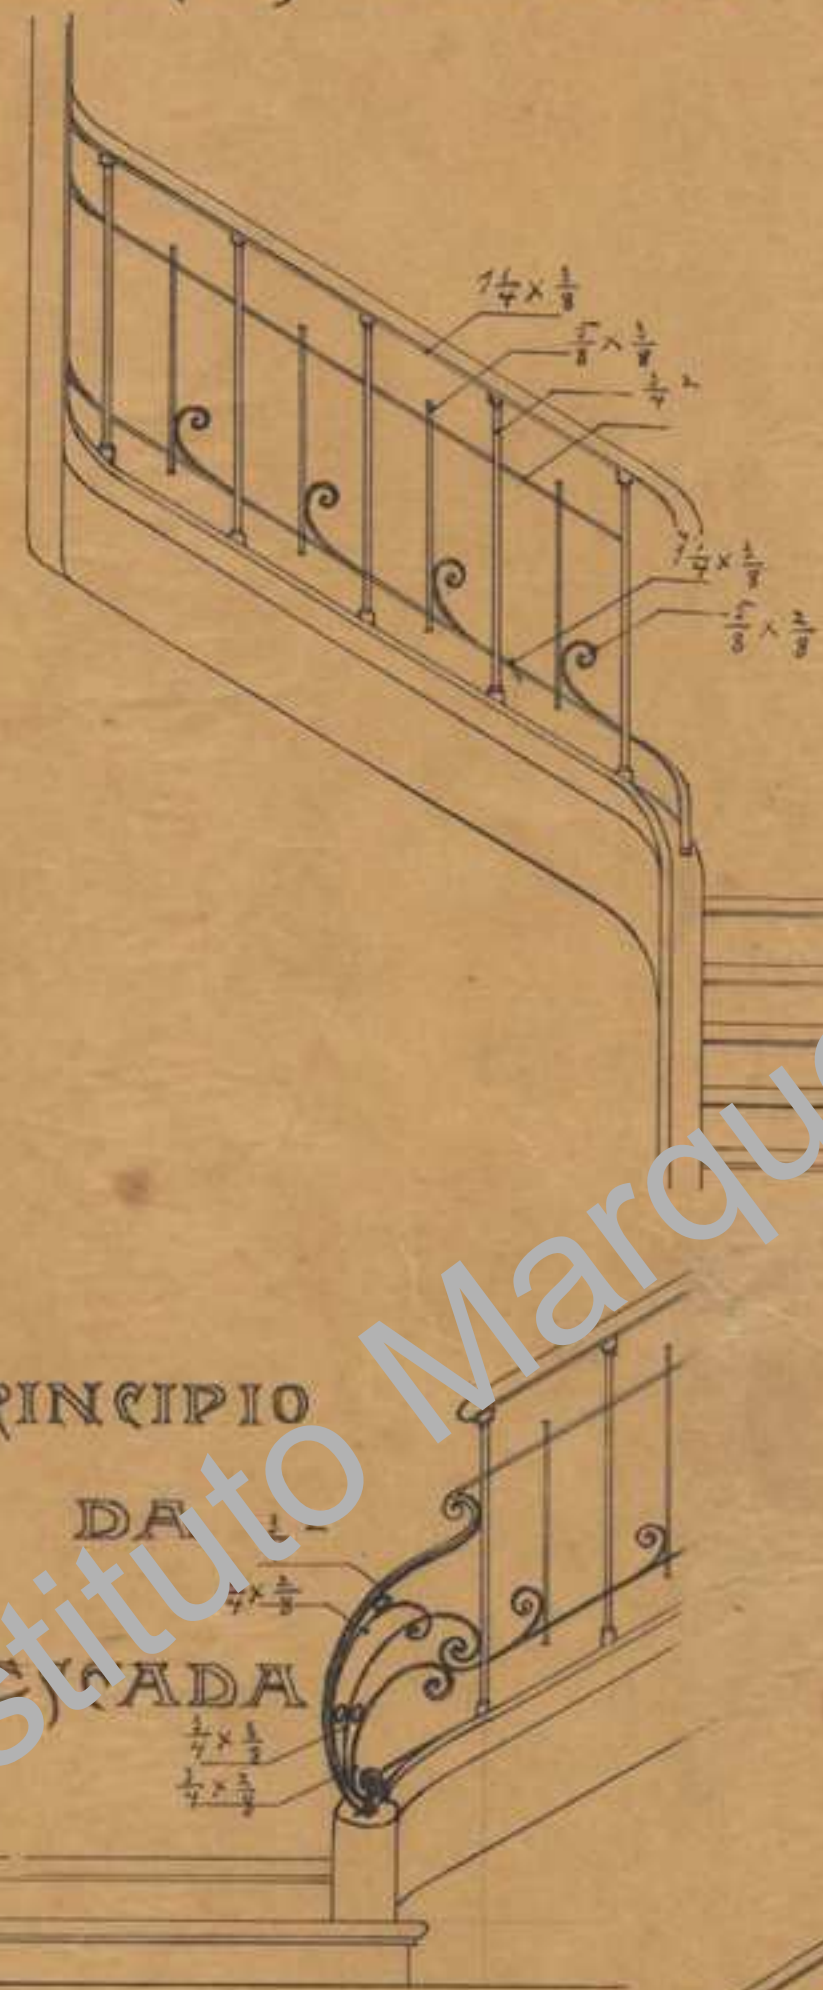

FOYER DAS GALERIAS

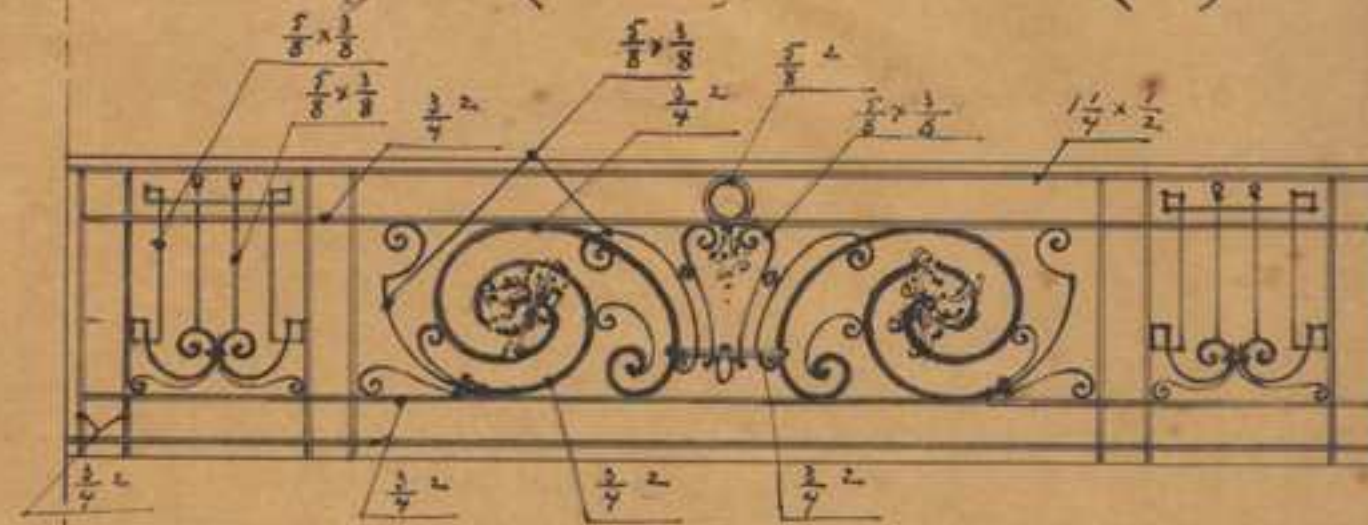


DO 1º AO 2º ANDAR



DO 2º ANDAR AO TERRAÇO

PRINCIPIO
DA
ESCALADA

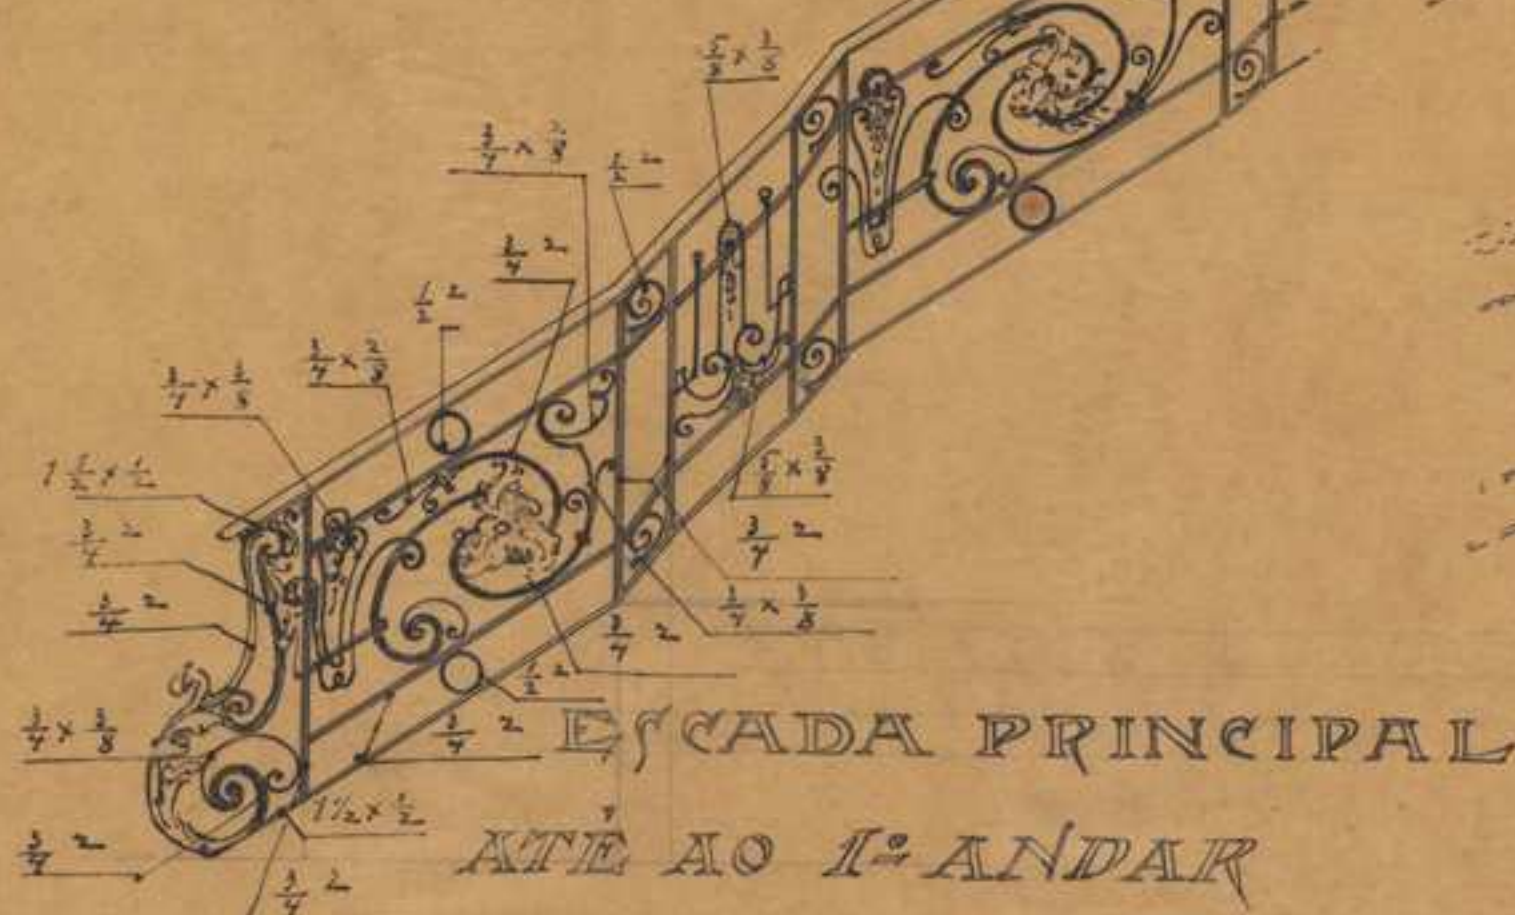

ESCALADA PRINCIPAL
ATE AO 1º ANDAR

Porto 6-x-913
L. Marques da Silva
arq.º do.º pelo gov.º