








Porta de entrada interior  
1,35 x 2,10

Porta de entrada  
faciada exterior  
1,20 x 1,80



Arco de entrada  
2,35 x

Porta de entrada  
de passagem interior

Porta ao pátio  
1,20 x 1,80

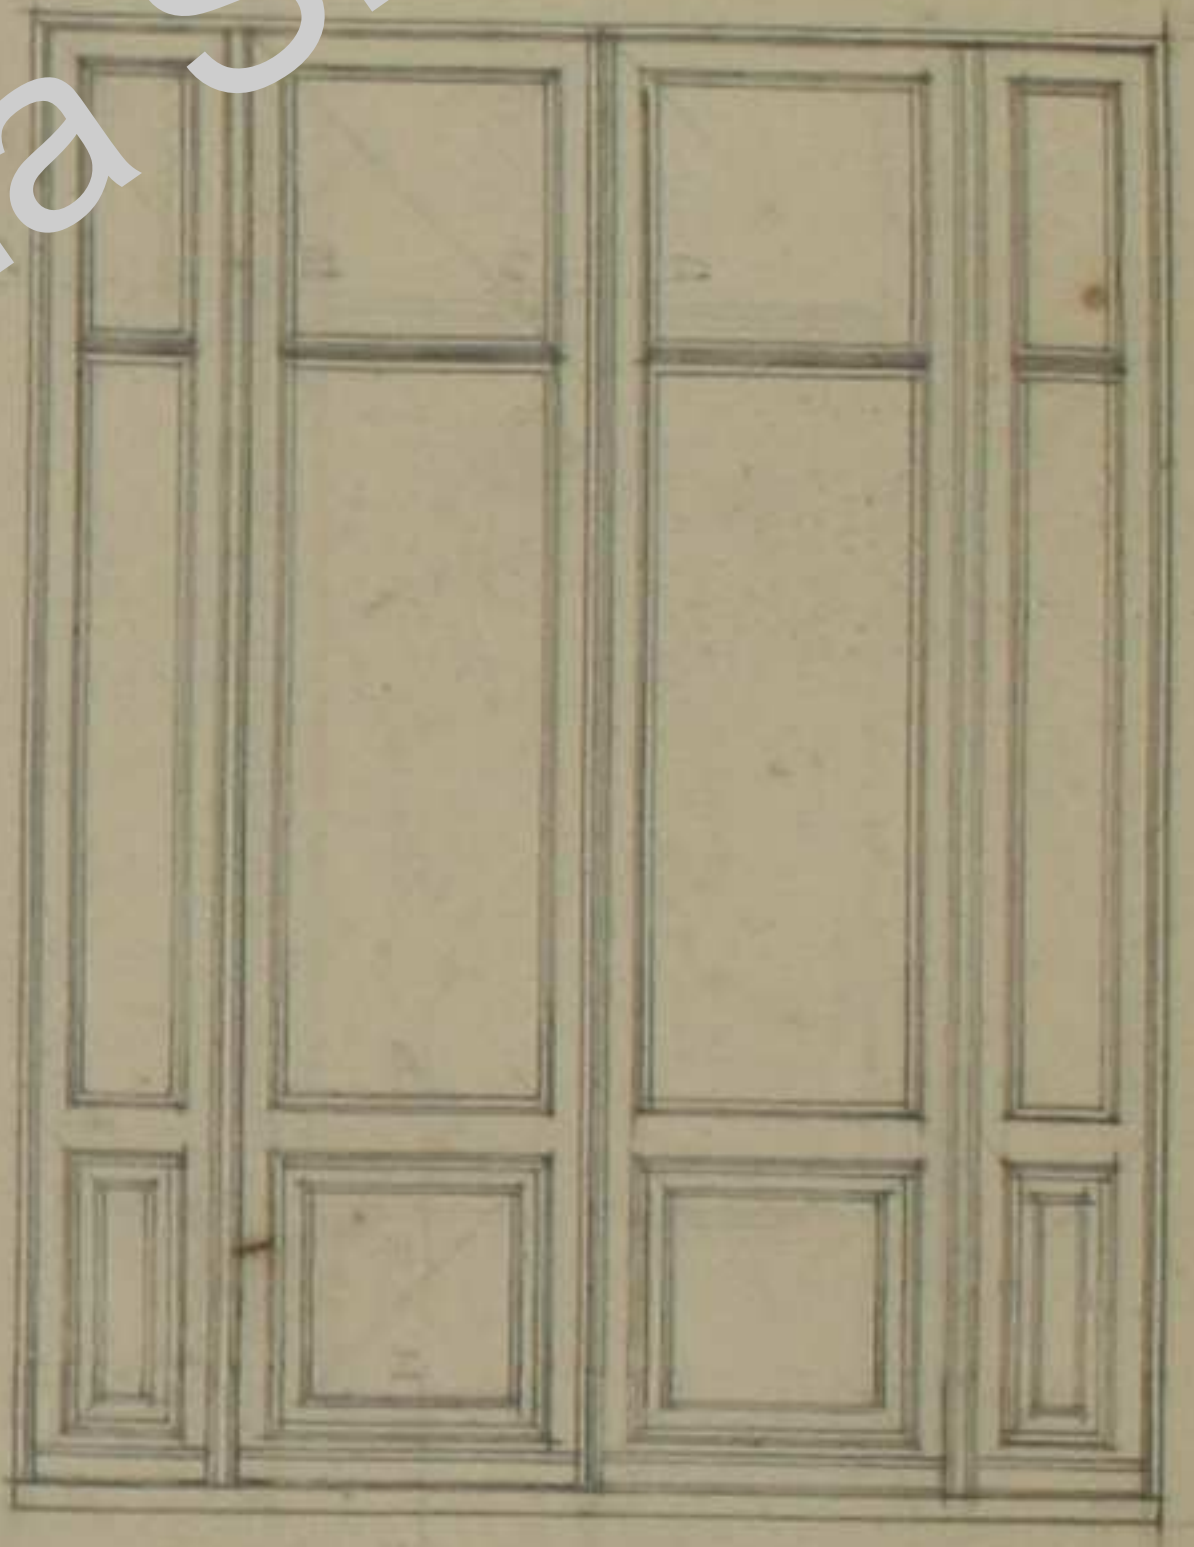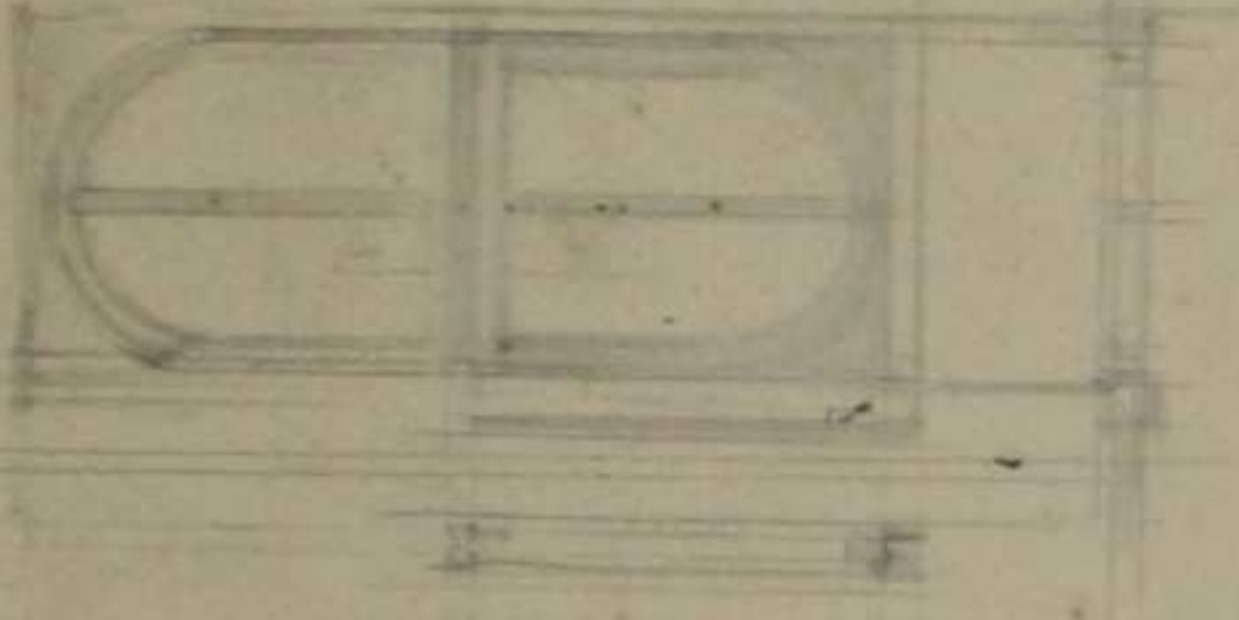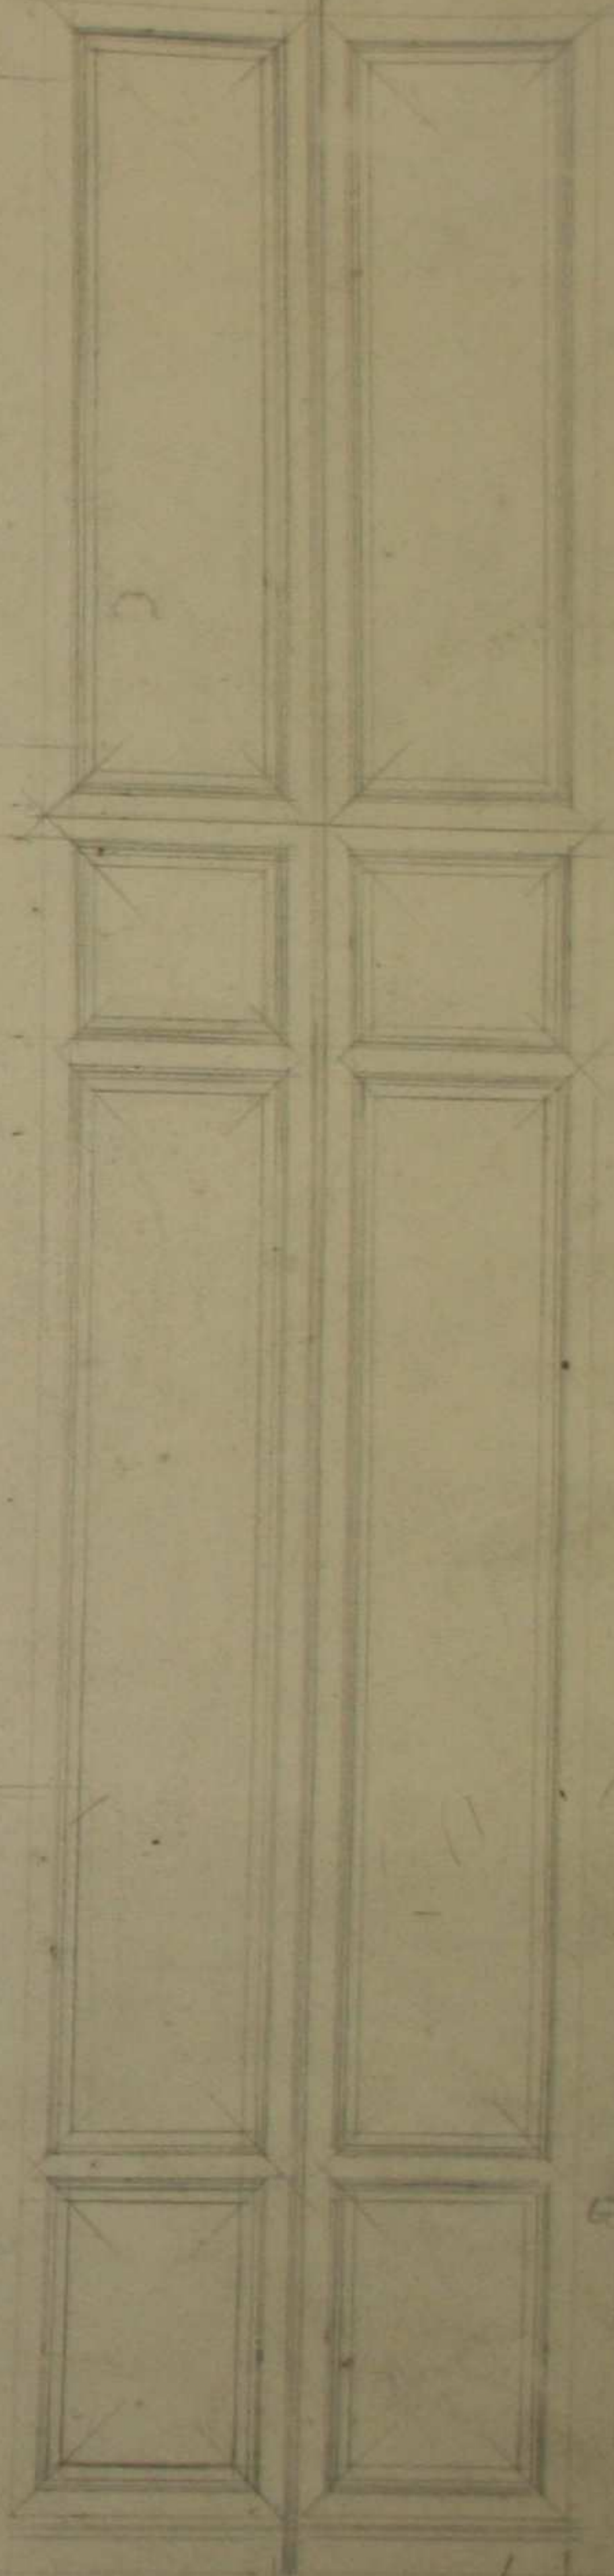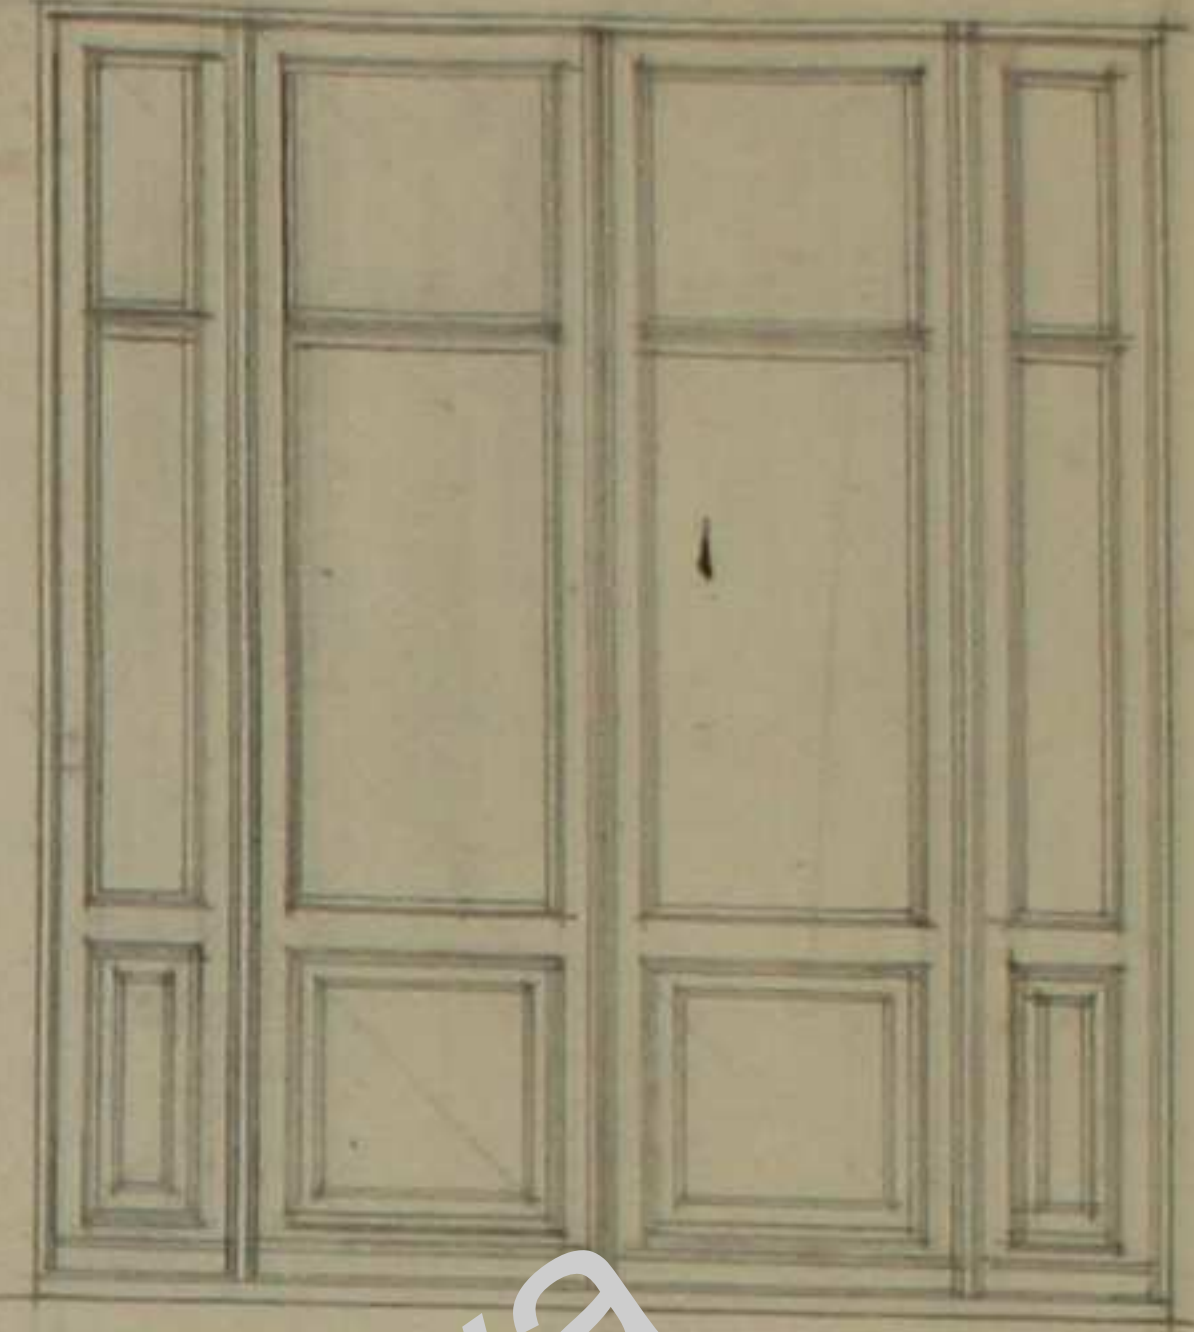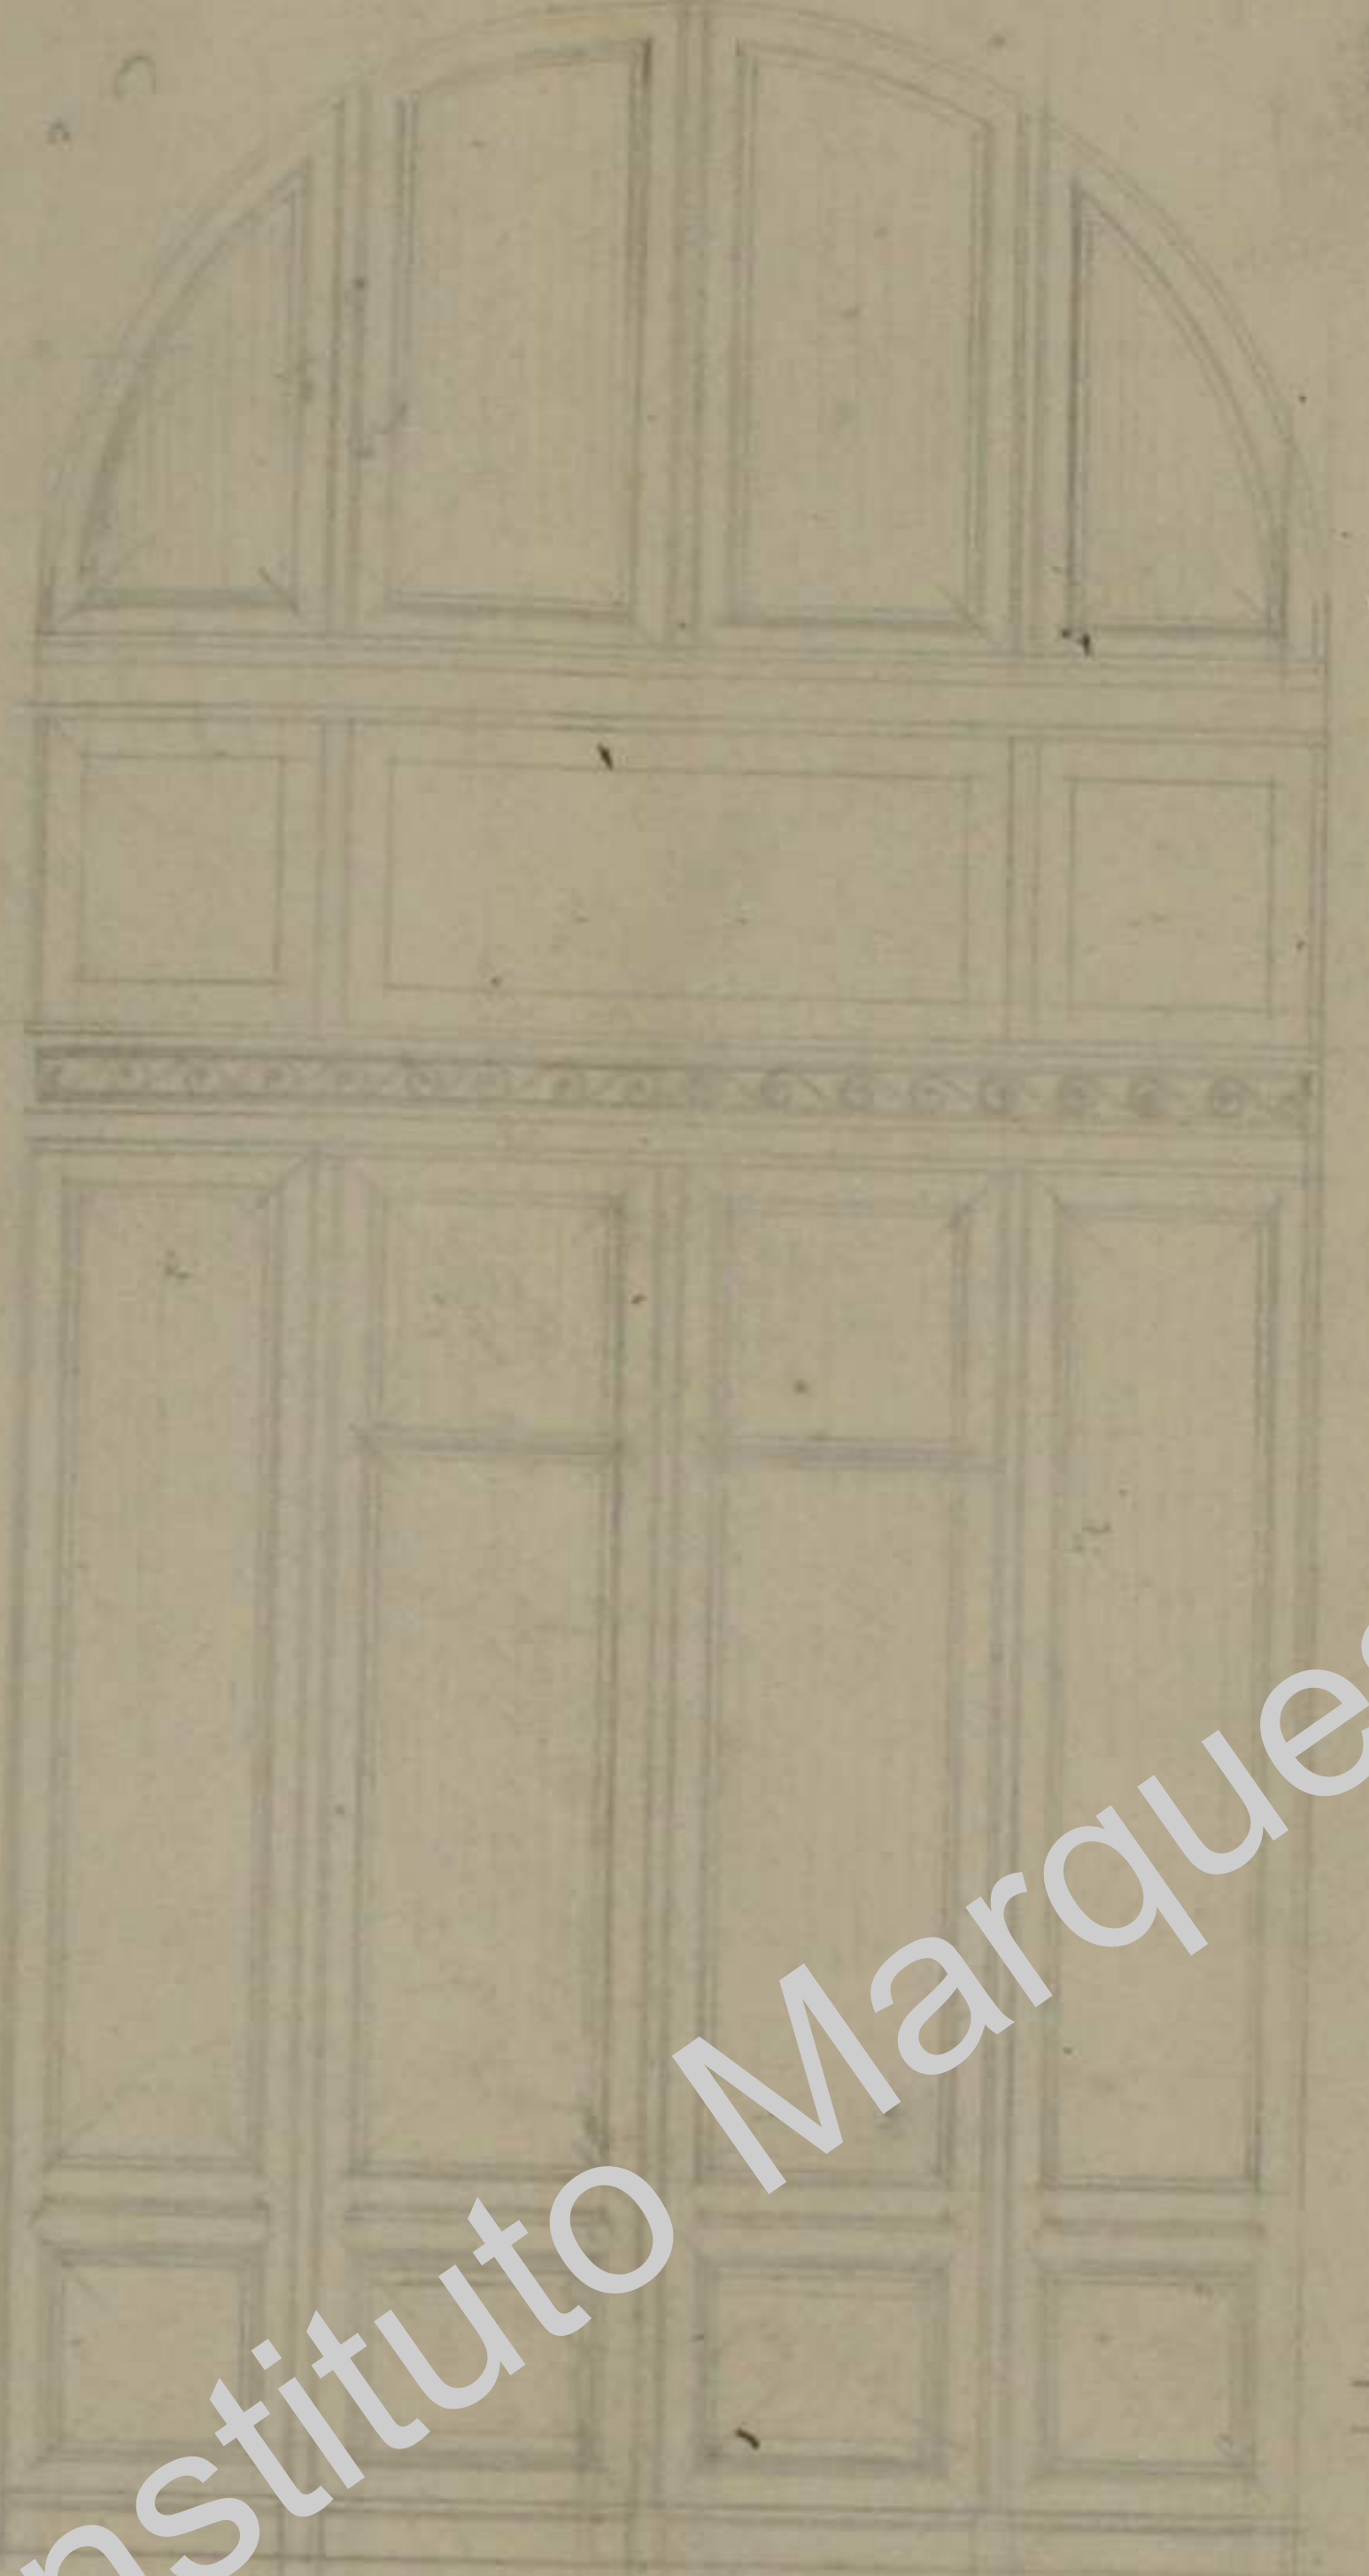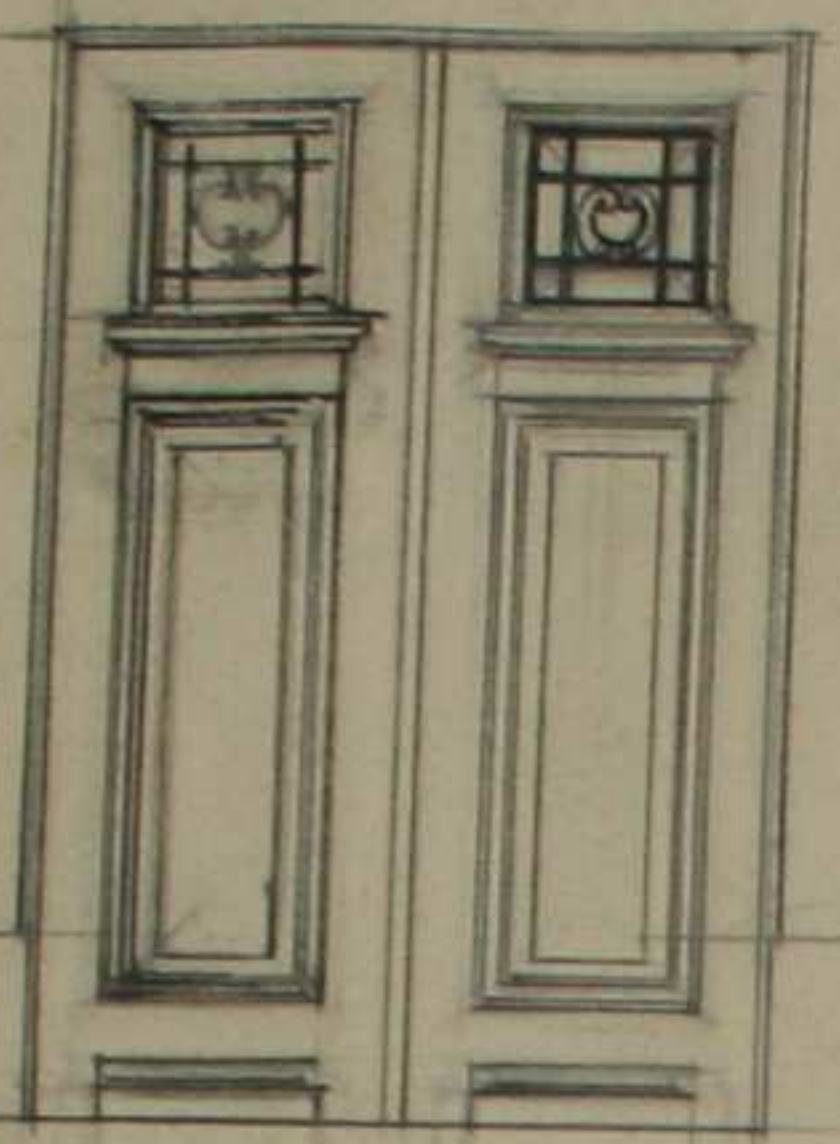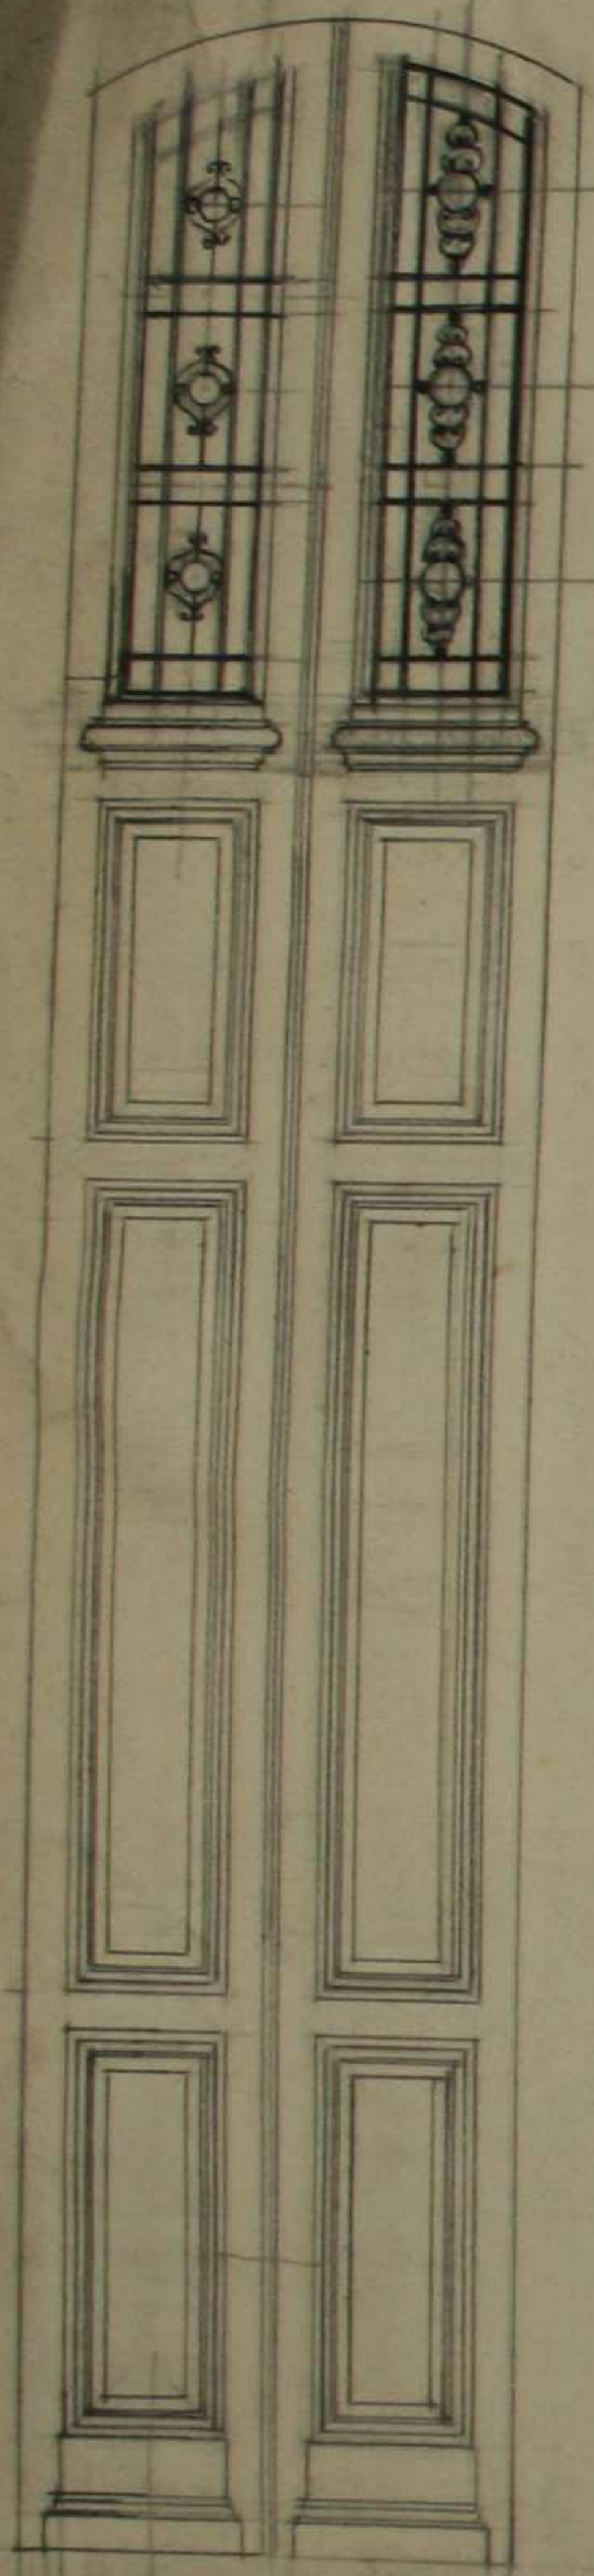

Porta de  
entrada das galerias e pátio  
1,40 x 2,10

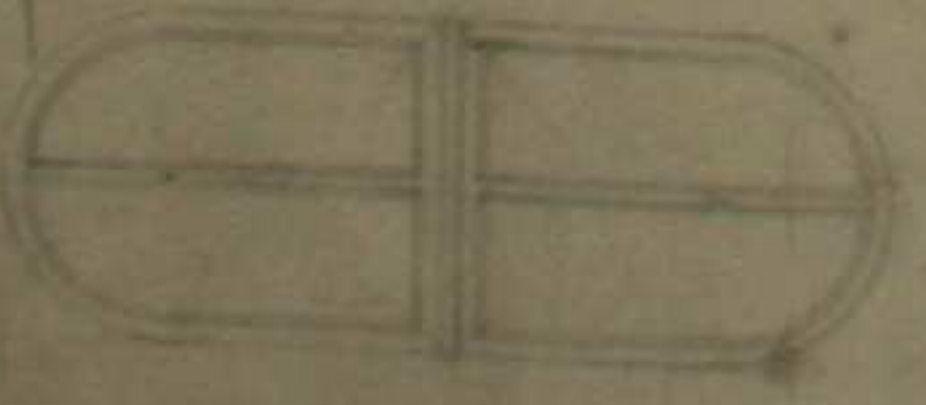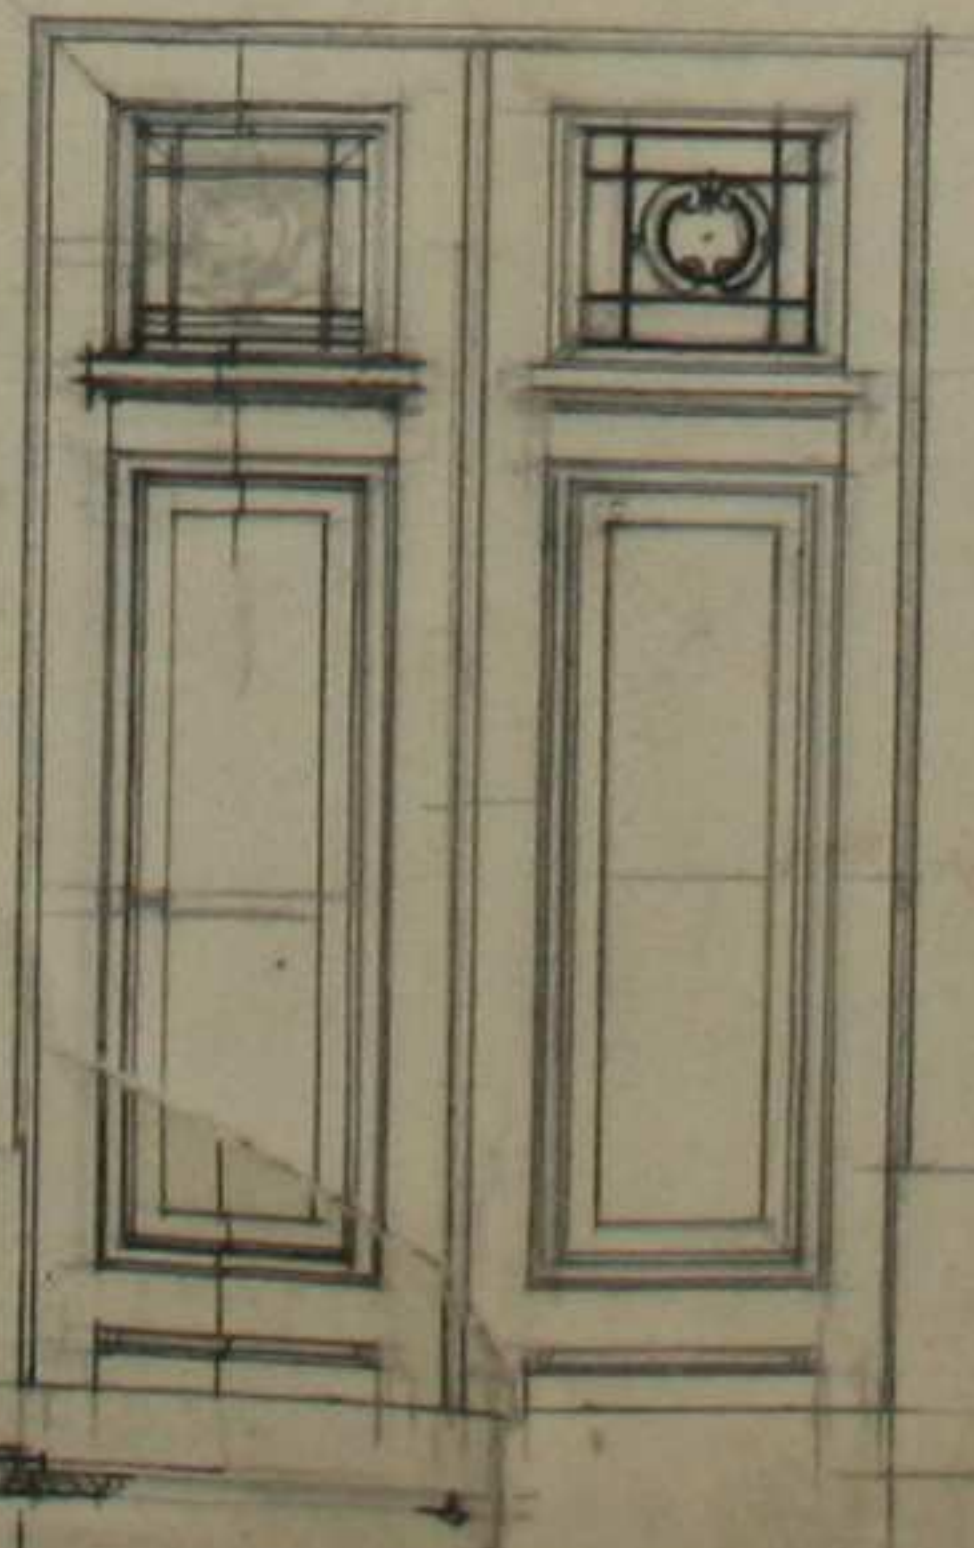

Fundação Instituto Marques da Silva

36,91  
11,23  
5,27  
5,41

FIM/1944-1945