

**UNIVERSIDADE DO
PORTO
REITORIA**

U. PORTO

ac arquivo
central

PASTA N.º 2054



LEGENDA

- Delimitação de sectores de trabalho (ISEF, NW, RIB⁴, SUL)
- Paredes a demolir e pedra a remover
- Áreas de remoção da camada de terra viva (0,25^m)
- ▨ Áreas cuja regularização não implica remoção da camada superficial
- ⊙ Zona de depósito de terras vivas
- ⊙ Zona de depósito de pedras
- Árvores a proteger (QS-sobreiro, QR-carvalho, AG-amieiro, PN-choupo, TA-lírio)
- ⊠ Torre metálica da rede da EDP
- Colector de águas pluviais e de drenagem
- Tubagens de enxugo do subsolo
- Caixa de visita
- F100.30 Cota de assentamento de tubos

UP: ISEF - ARRANJO PAISAGISTICO dos terrenos envolventes



PROJECTO: Decapagem de Terra Viva e Colectores de Águas

DESENHO Nº 5 ESCALA 1/500 DATA 25/7/88

COORDENADOR: COLABORADORES: Arge Paisagista

1/2
→



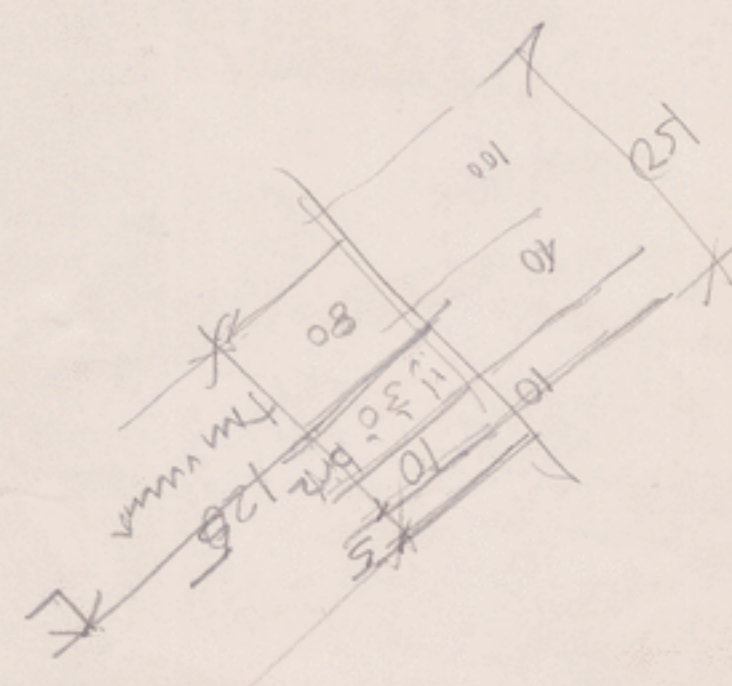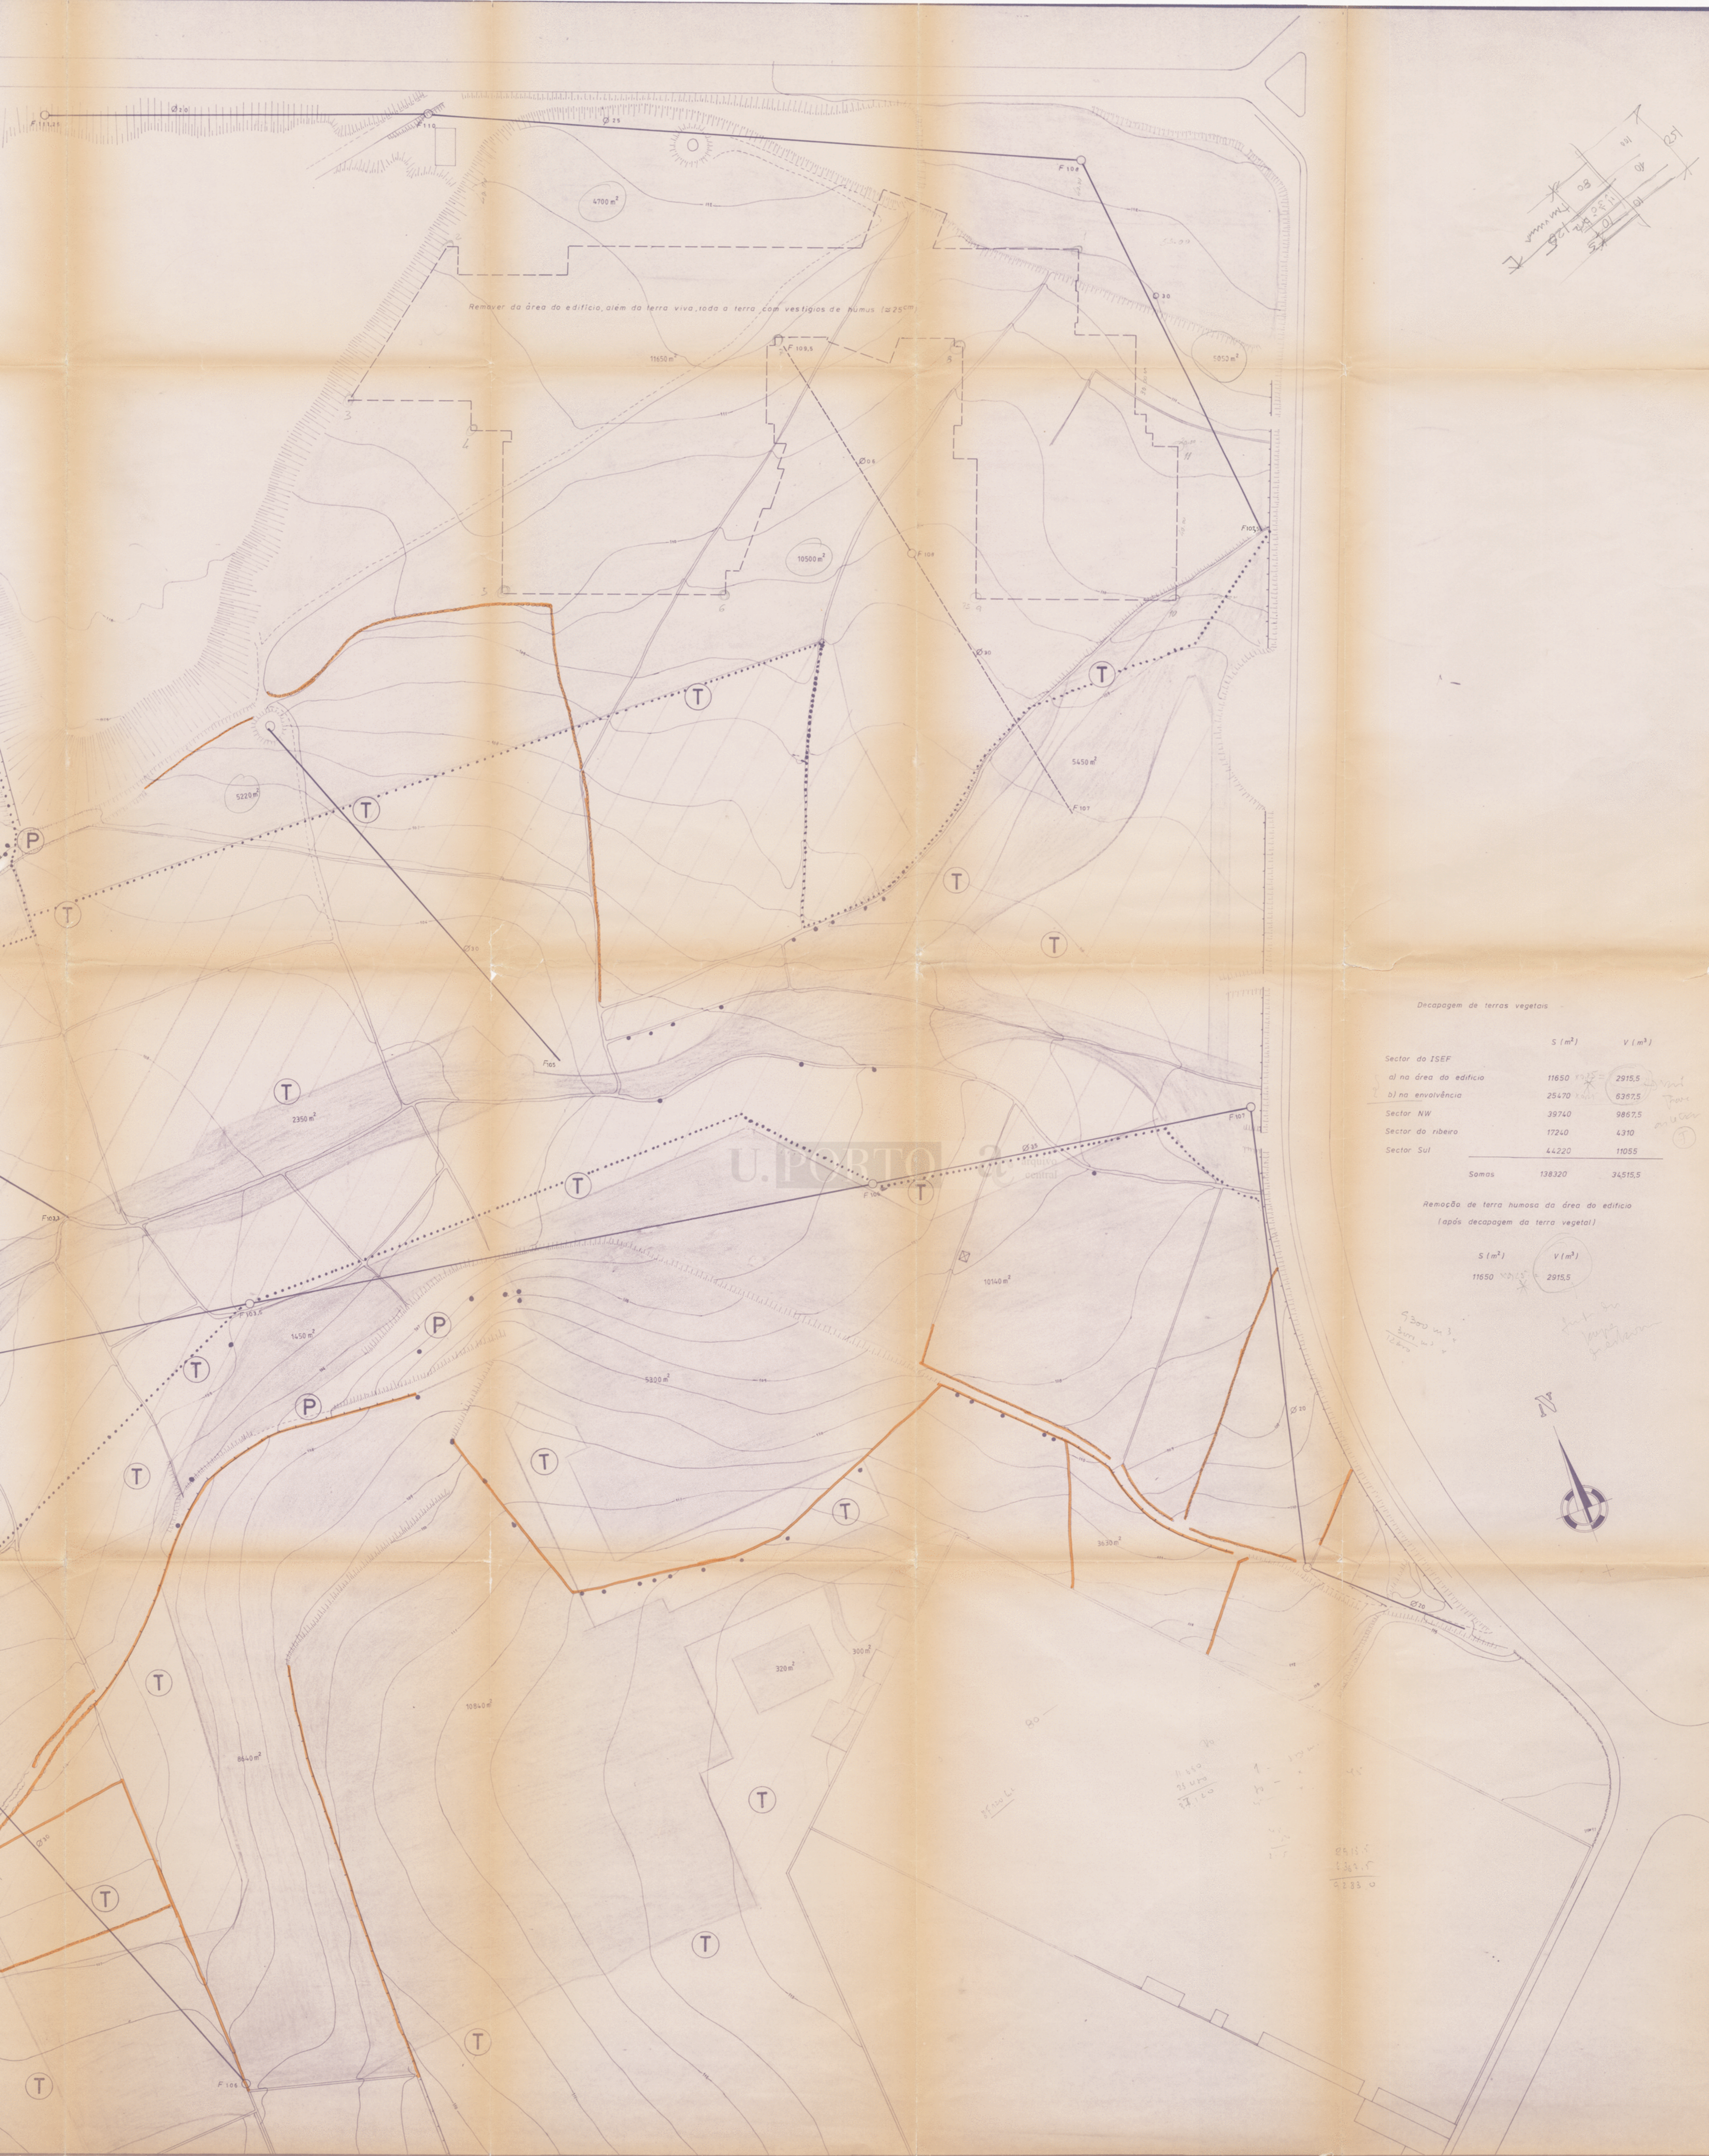

Remover da área do edifício, além da terra viva, toda a terra, com vestígios de humus (a 25cm)

Decapagem de terras vegetais

| | S (m ²) | V (m ³) |
|------------------------|---------------------|---------------------|
| Sector do ISEF | | |
| a) na área do edifício | 11650 | 2915,5 |
| b) na envolvente | 25470 | 6357,5 |
| Sector NW | 39740 | 9867,5 |
| Sector da ribeira | 17240 | 4310 |
| Sector Sul | 44220 | 11055 |
| Somas | 138320 | 34515,5 |

Remoção de terra húmida da área do edifício (após decapagem da terra vegetal)

| S (m ²) | V (m ³) |
|---------------------|---------------------|
| 11650 | 2915,5 |

Handwritten notes:
 5.300 m²
 1.200 m²
 1.200 m²





LEGENDA

- Curva de nível de terreno actual
- - - Curva de nível projectada
- -Cota de plataforma(projectada)com pavimento
- Muro ou mureta-banco
- Lancis
- -Arvores a conservar
- Muro de suporte de terras

AC-2054-2

UP: ISEF - ARRANJO PAISAGISTICO
dos terrenos envolventes

| | | |
|----------|--------------------|--------------|
| PROJECTO | Planta de trabalho | DESENHO Nº 1 |
| | | ESCALA 1/500 |
| | | DATA 29/7/88 |

COORDENADOR: *[Signature]*
COLABORADORES: *[Signature]*

TOPIA L^{da}






U. PORTO




2/2
←

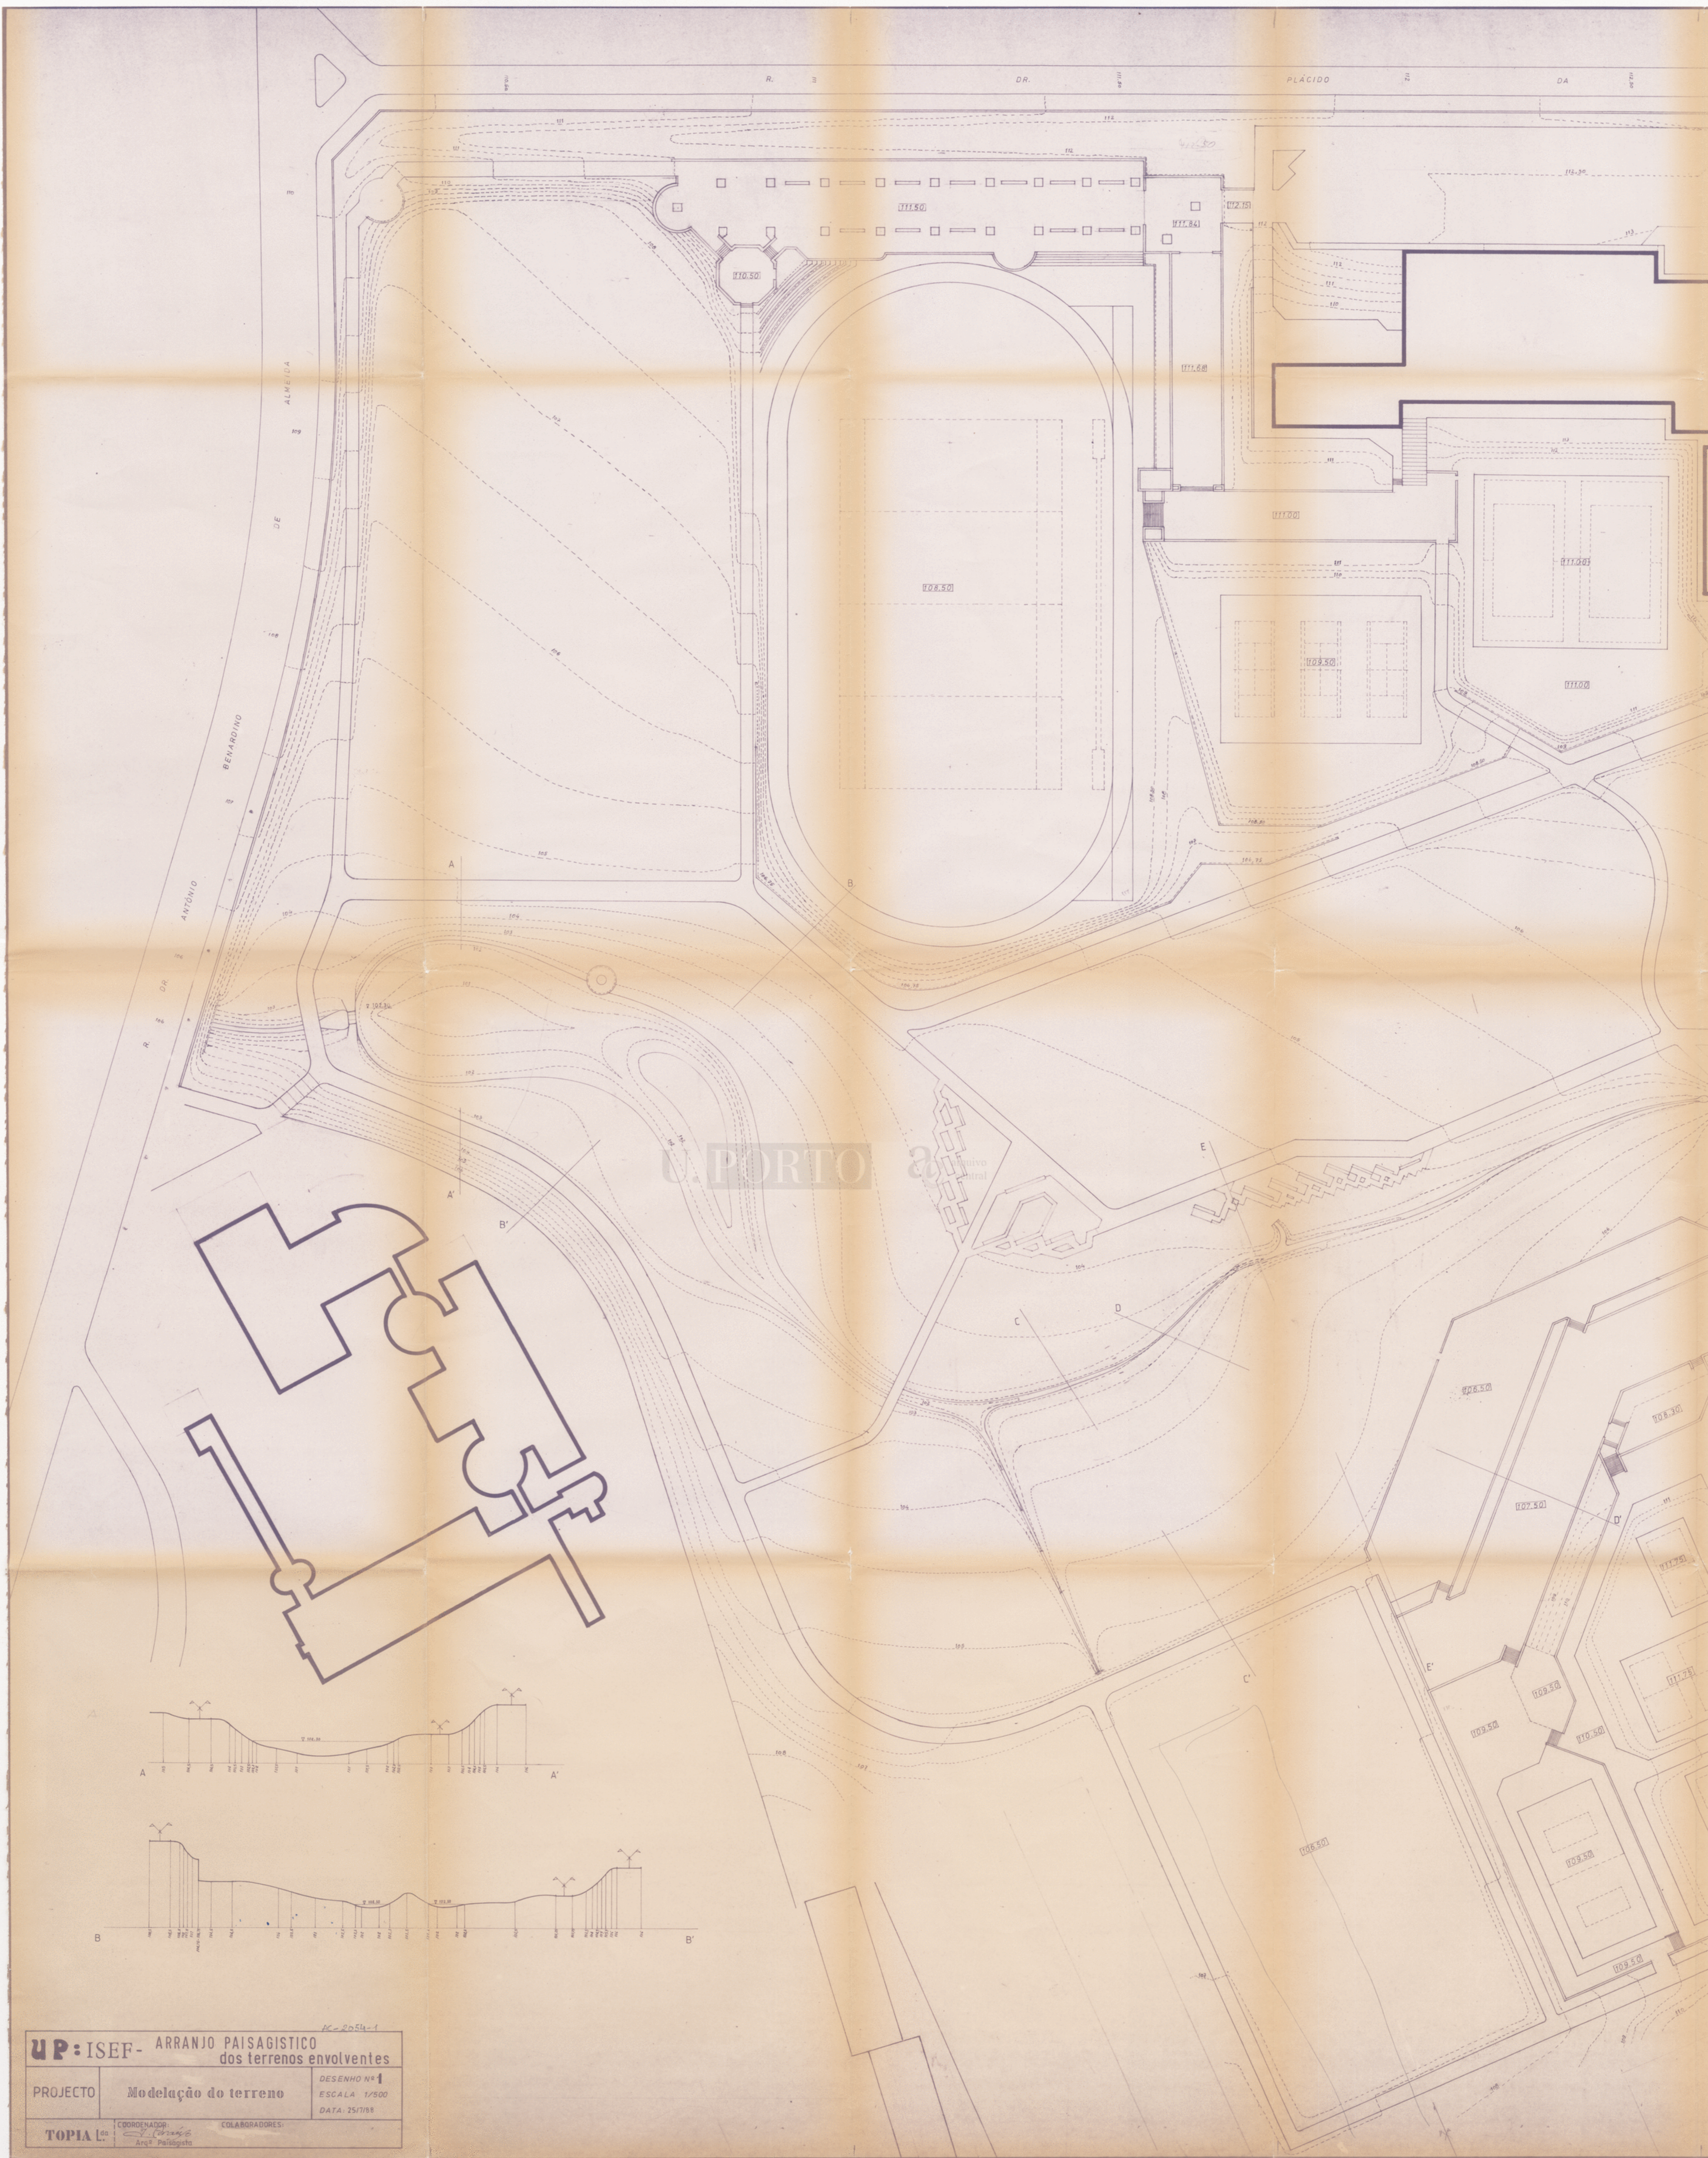

1/2
↓



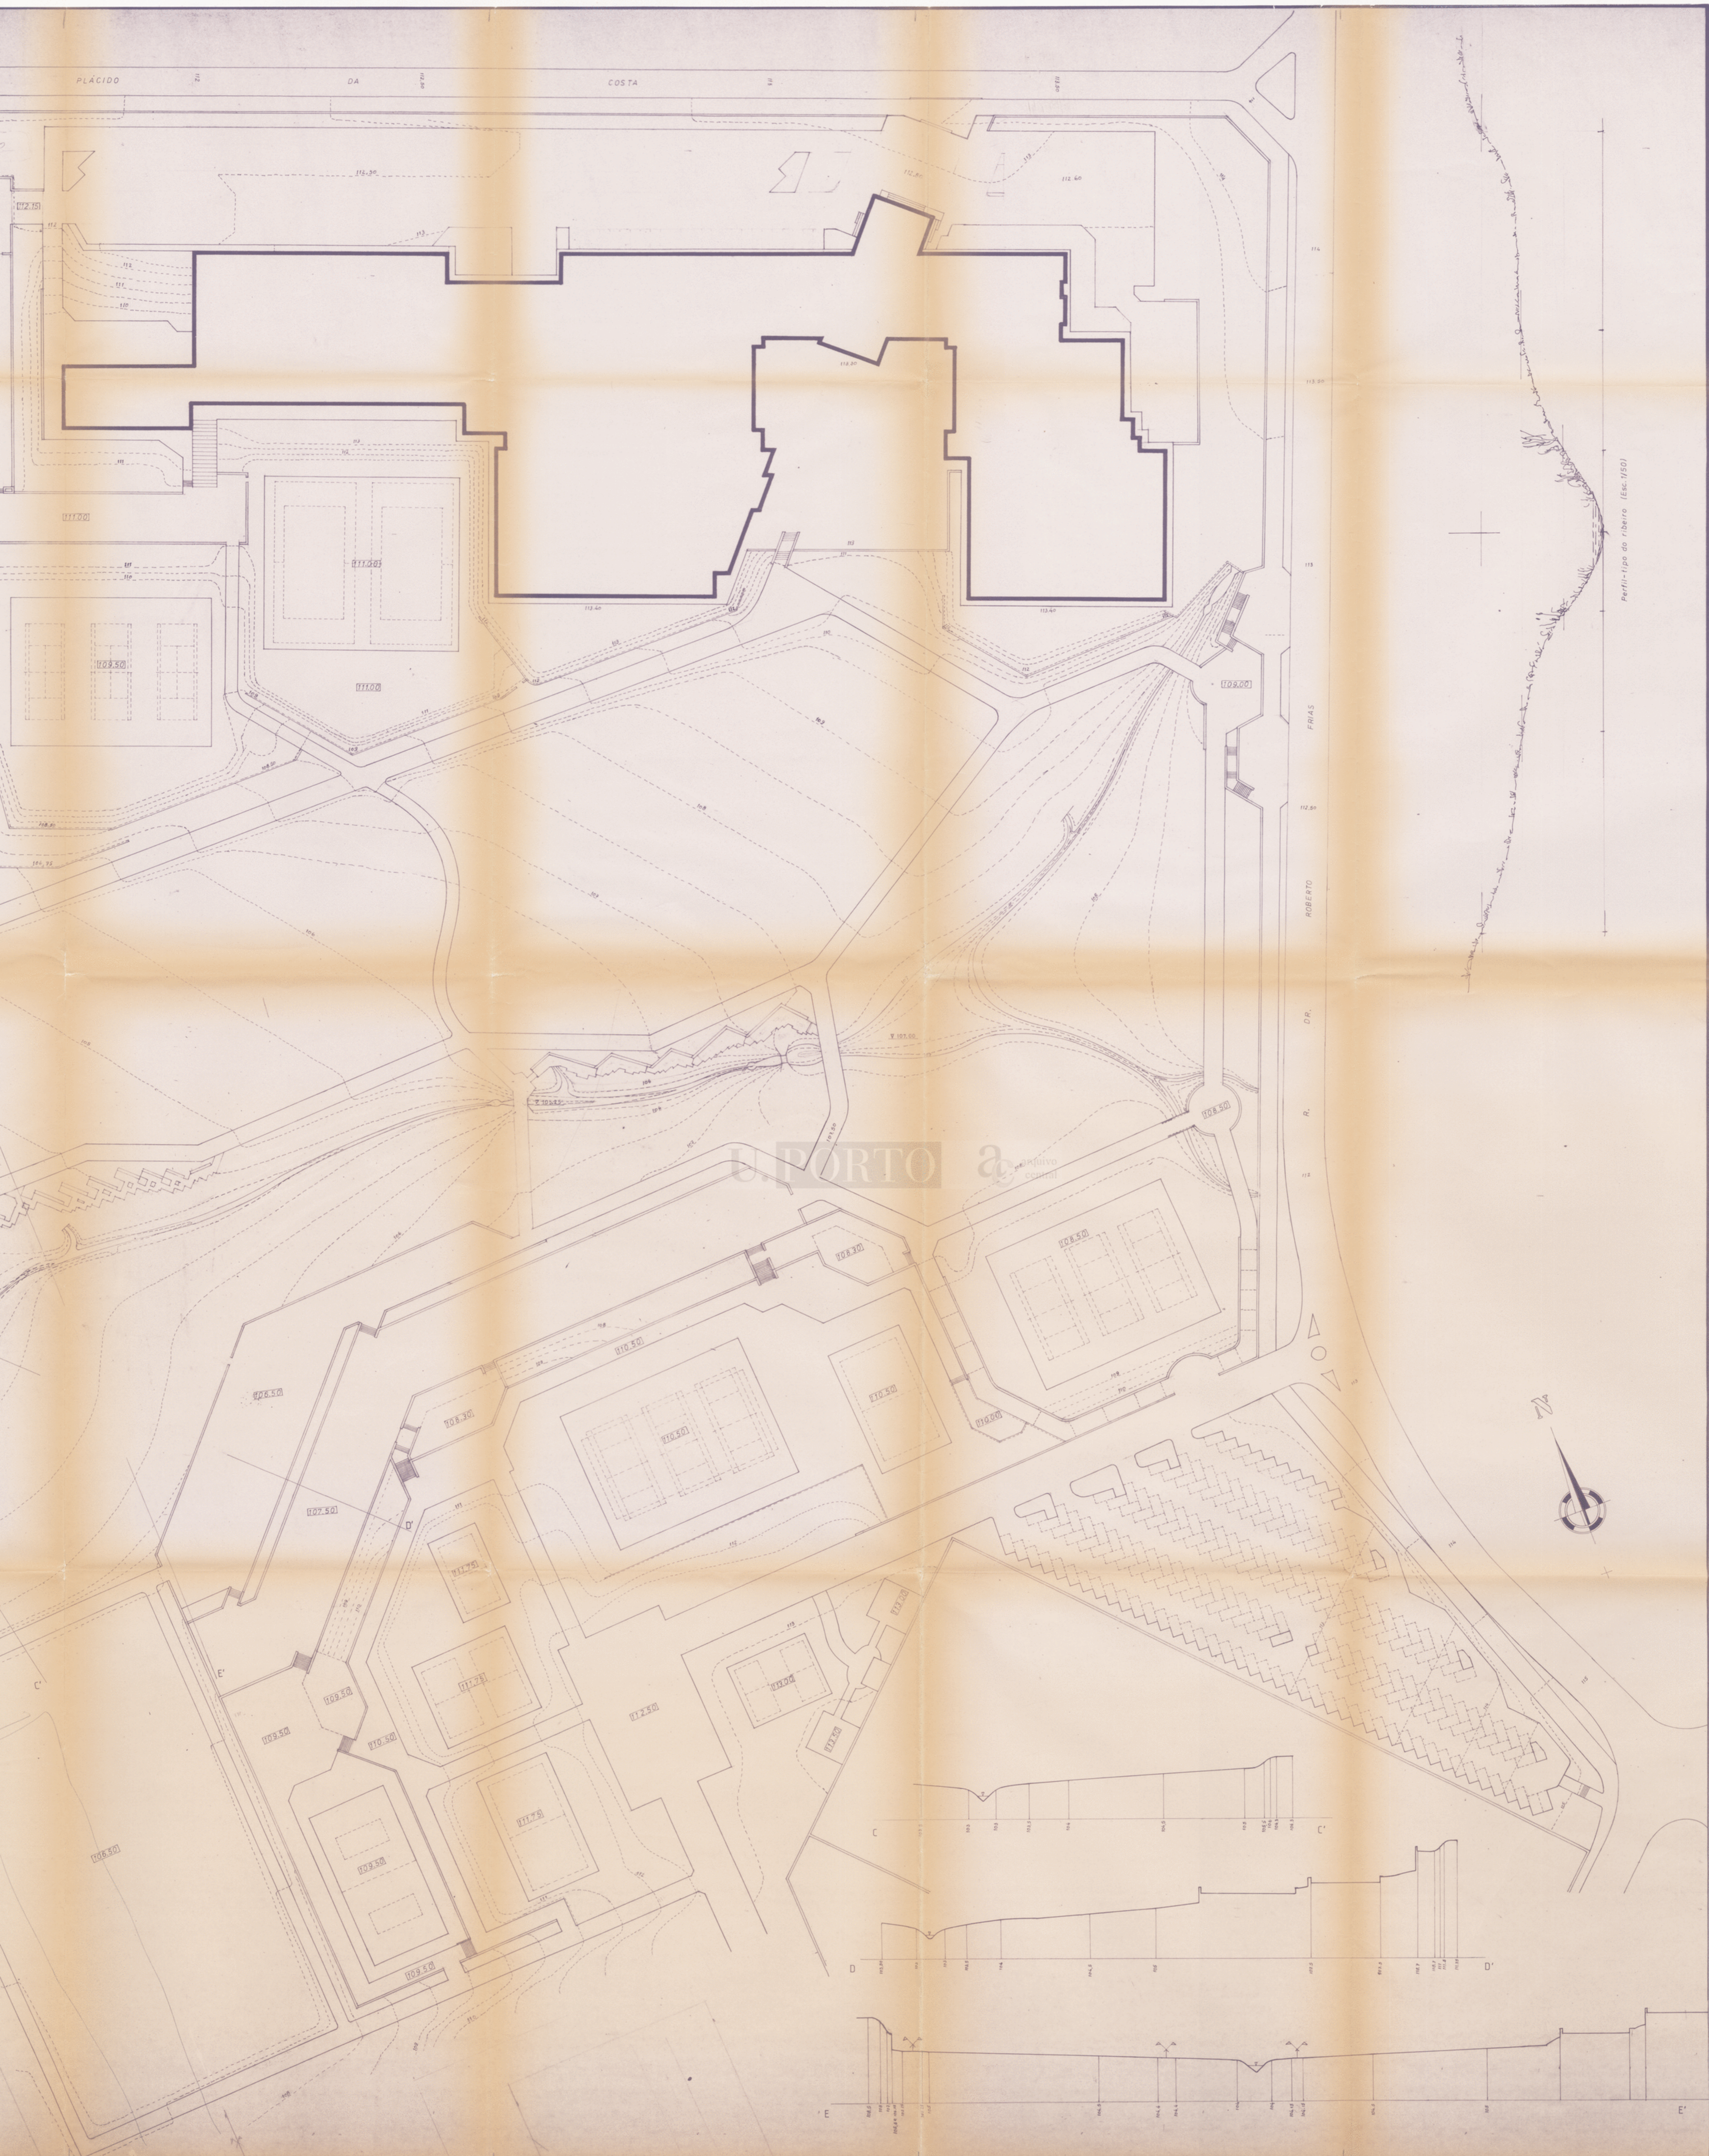

U.PORTO UNIVERSIDADE DO PORTO



2/2
↑