

U. PORTO  arquivo central



1/3
→







U. PORTO  arquivo central

- SIMBOLÓGIA:**
-  ÁGUA FRIA
 -  ÁGUA QUENTE
 -  FLUXÓMETRO
 -  PASSADOR
 -  TORNEIRA
 -  MISTURADOR
 -  BEBEDOURO
 -  TERMOACUMULADOR
 -  CONTADOR



FACULDADE DE ARQUITECTURA DO PORTO

PROJECTO		GOP
ENC. DE ABASTECIMENTO DE ÁGUA		81/1228
PLANTA DO 1º PISO		



U. PORTO









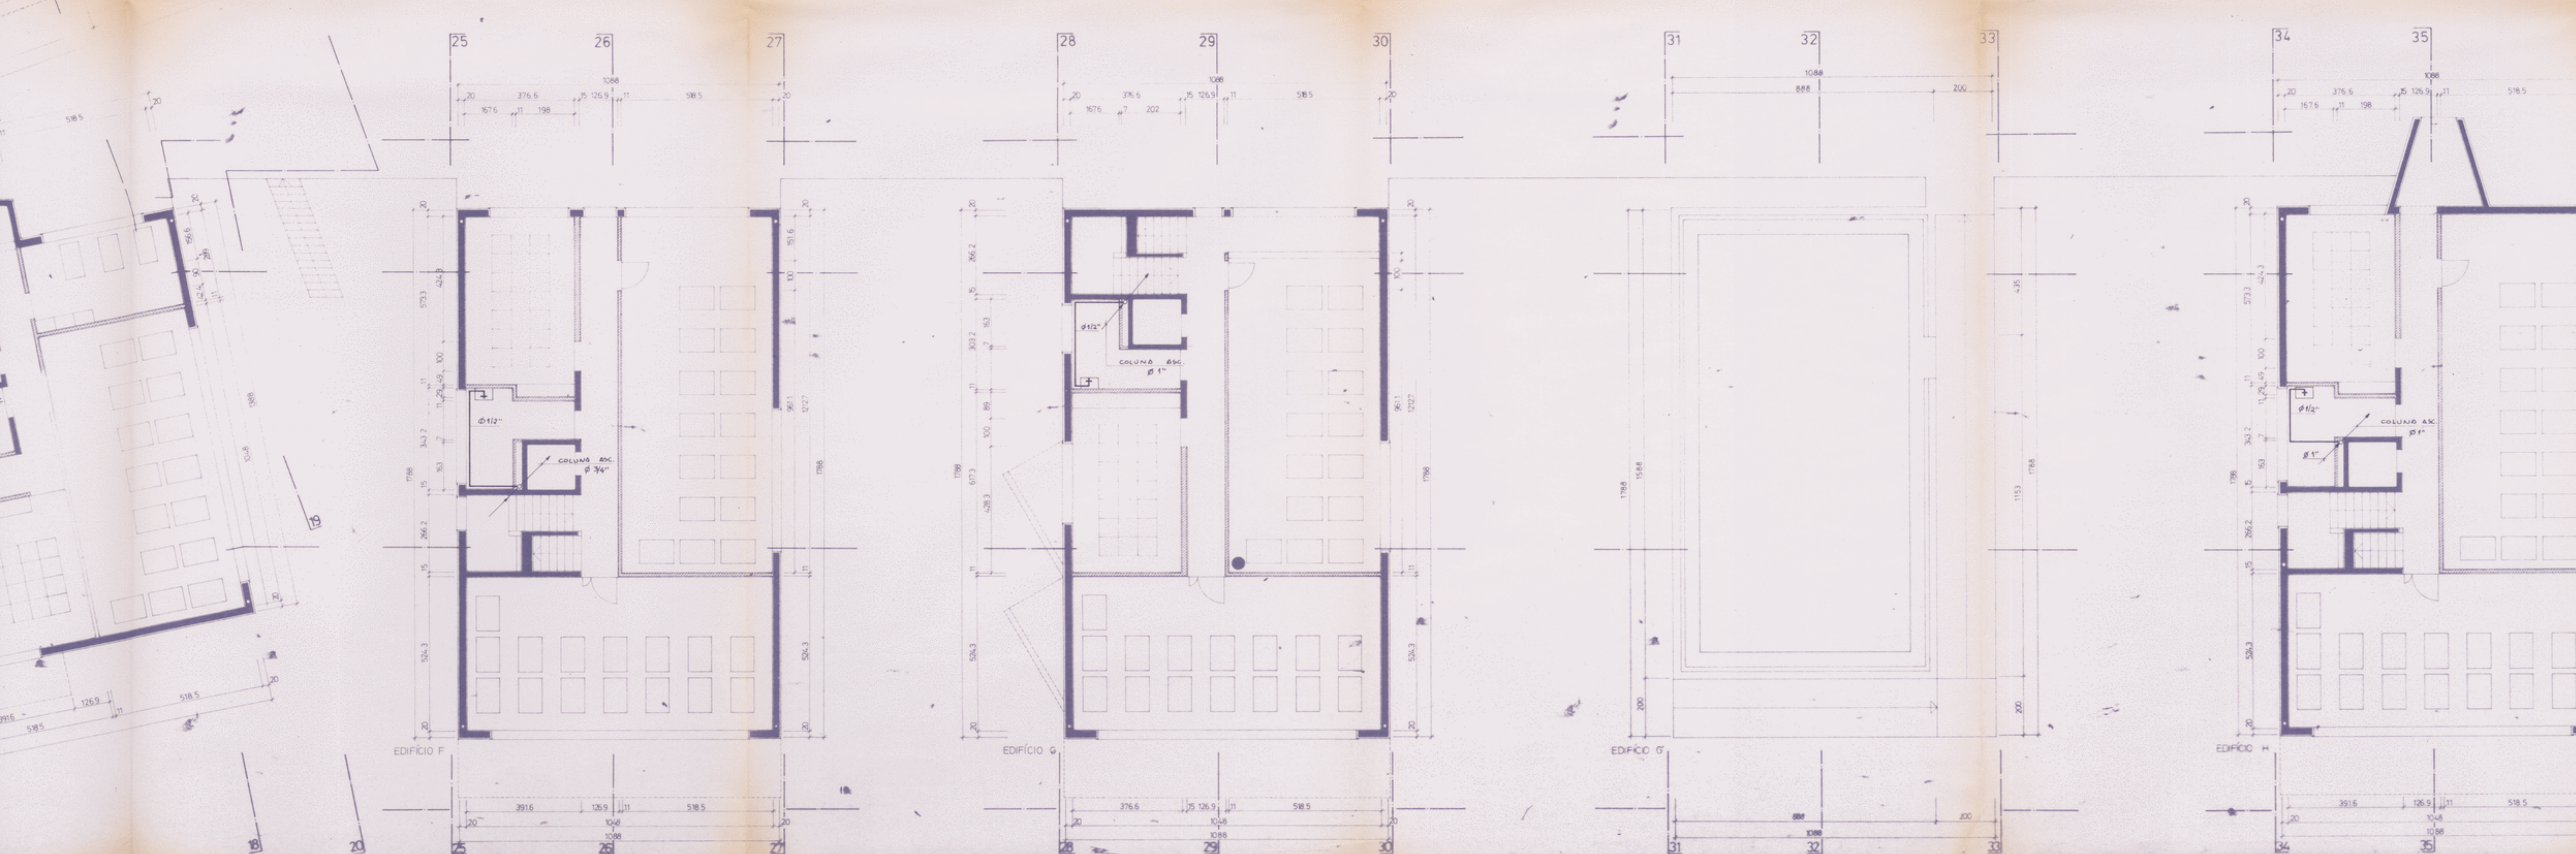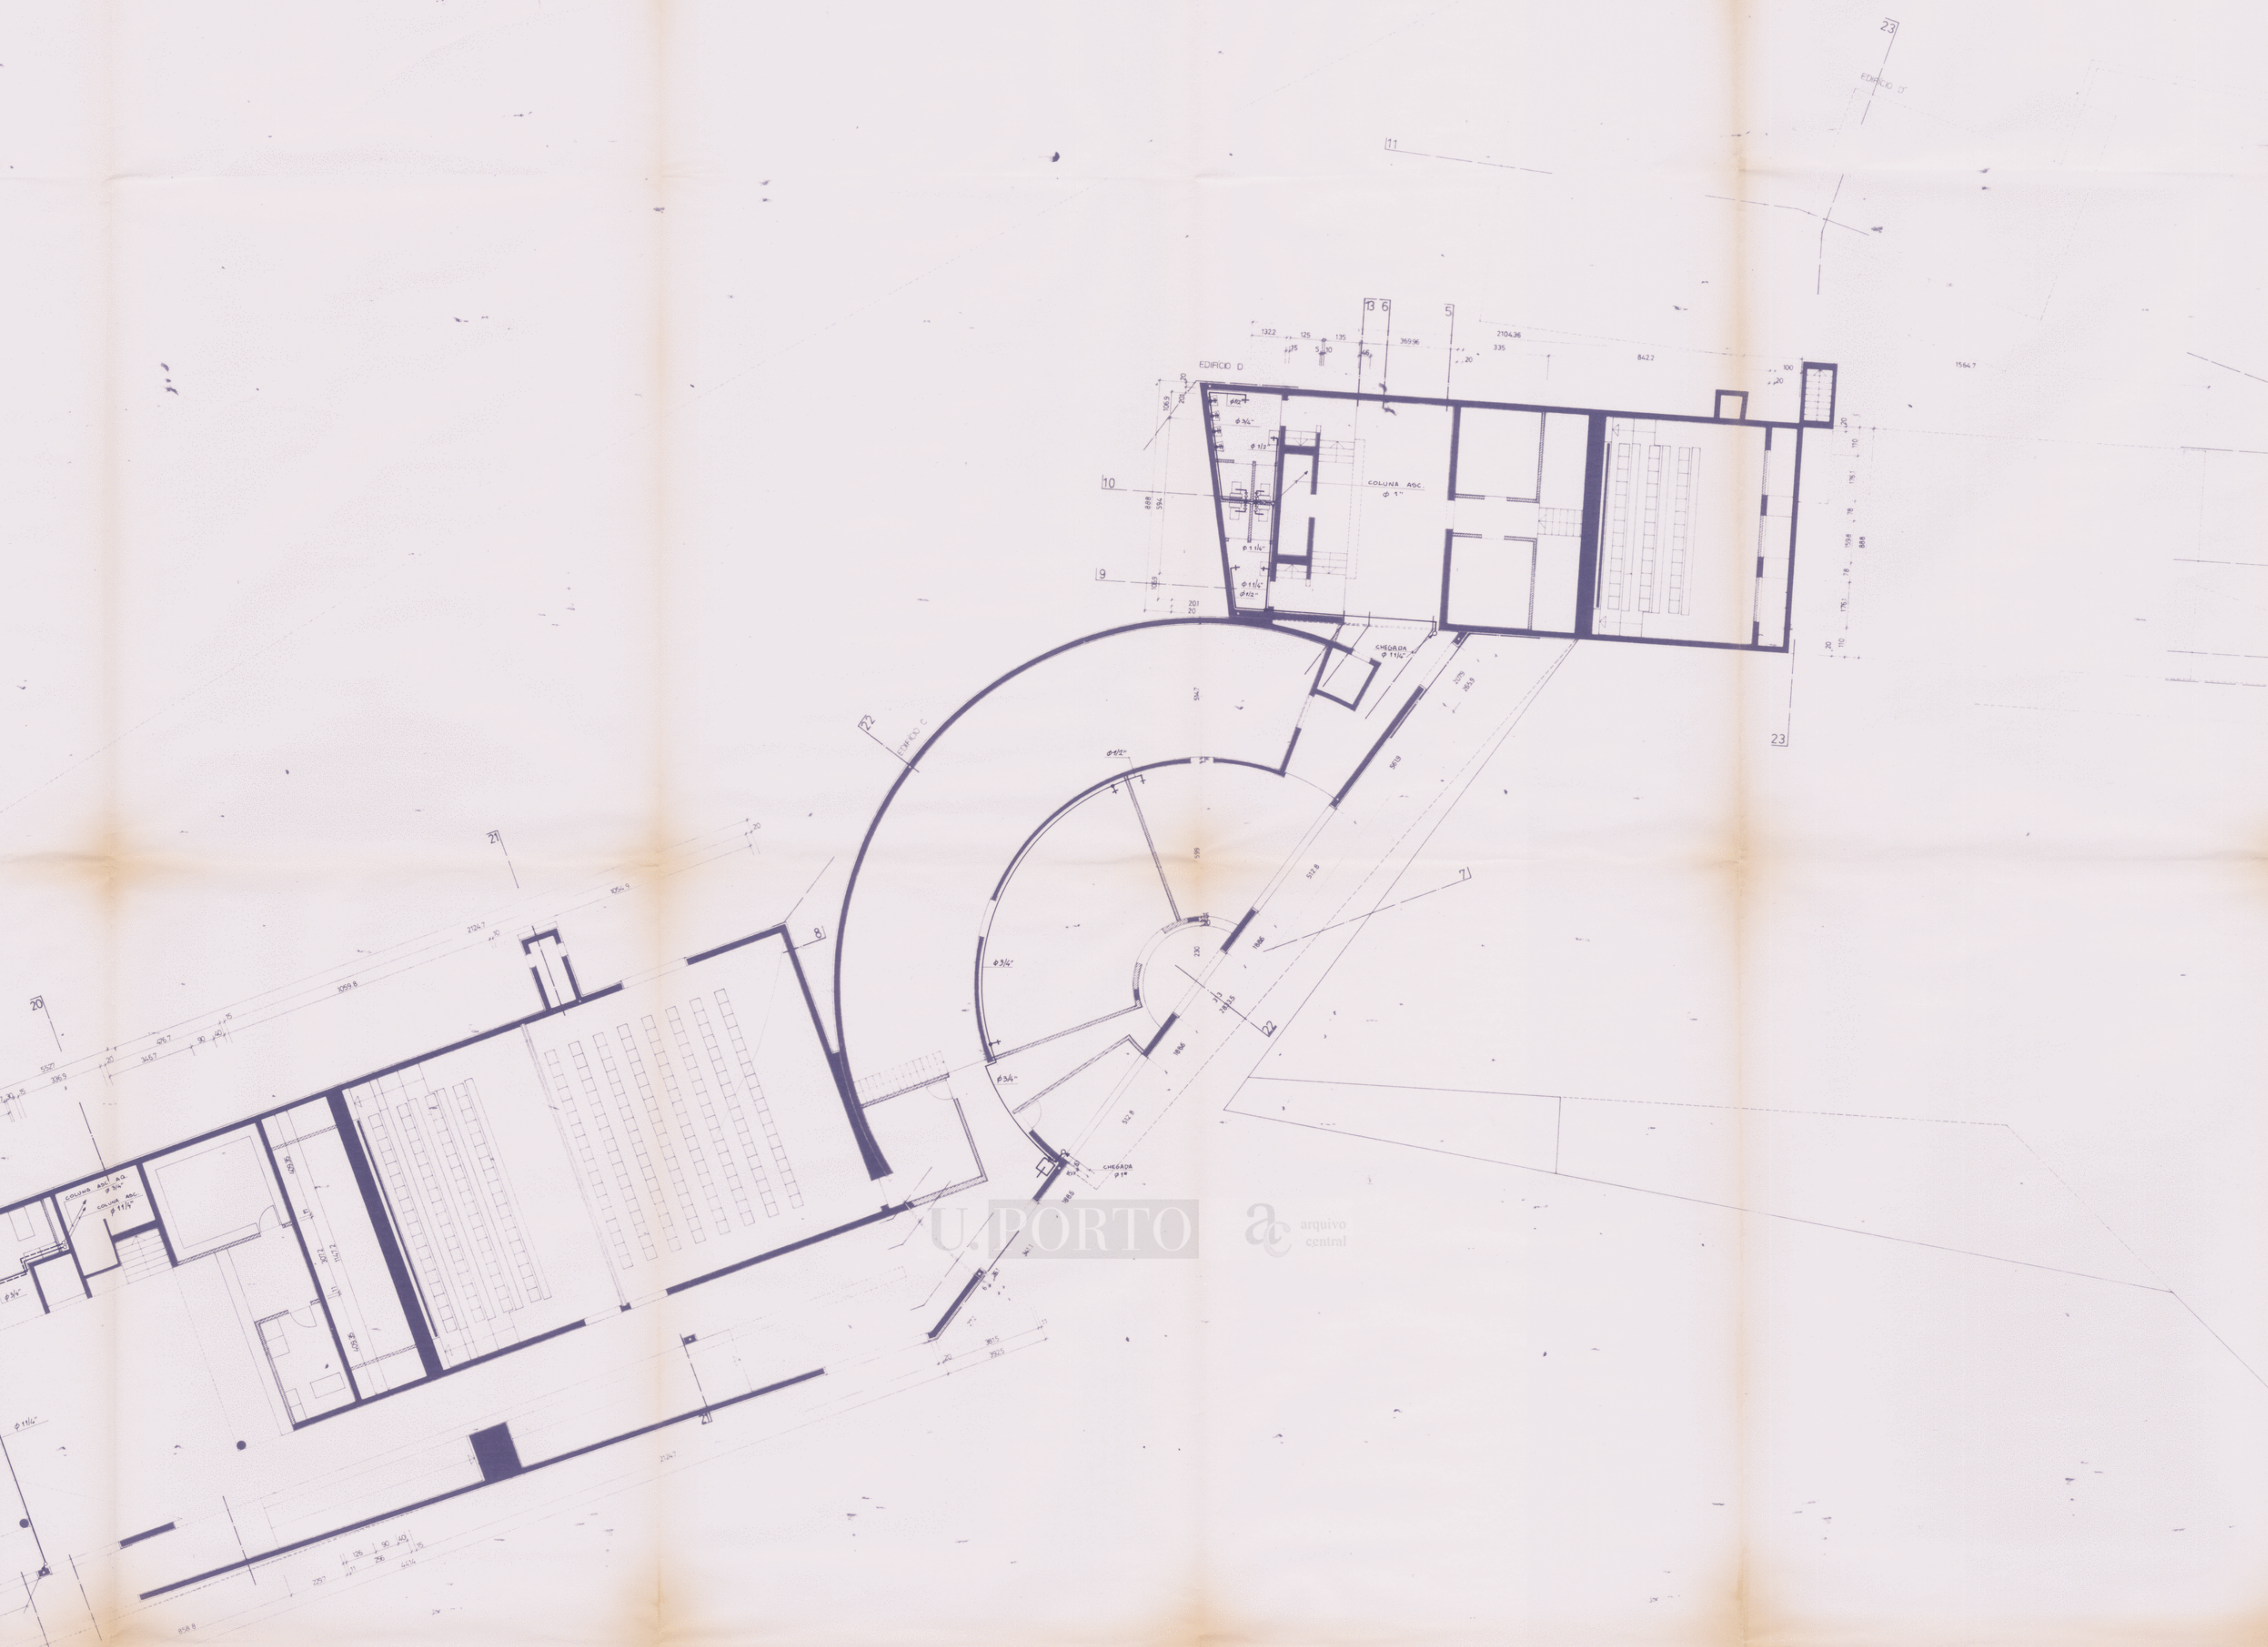



U. PORTO  arquivo central

SIMBOLOGIA:

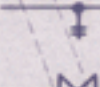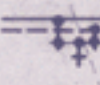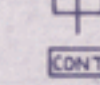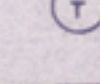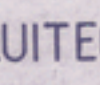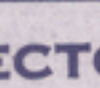-  - ÁGUA FRIA
-  - ÁGUA QUENTE
-  - TORNEIRA
-  - FLUÍMETRO
-  - PASSADOR
-  - MISTURADOR
-  - BOMBEIRO
-  - CONTADOR
-  - TERMOACUMULADOR

AC-1888-2

FACULDADE DE ARQUITECTURA DO PORTO

Projeto	8.89	Projeto	GOP
Des.		Proj.	ING. J. DE ARAÚJO LOPES
Exec.			
Escala	1:100	REDES DE ABASTECIMENTO DE ÁGUA	81/1229
		PLANTA DO PISO 2	




3/3
←


U. PORTO

arquivo central



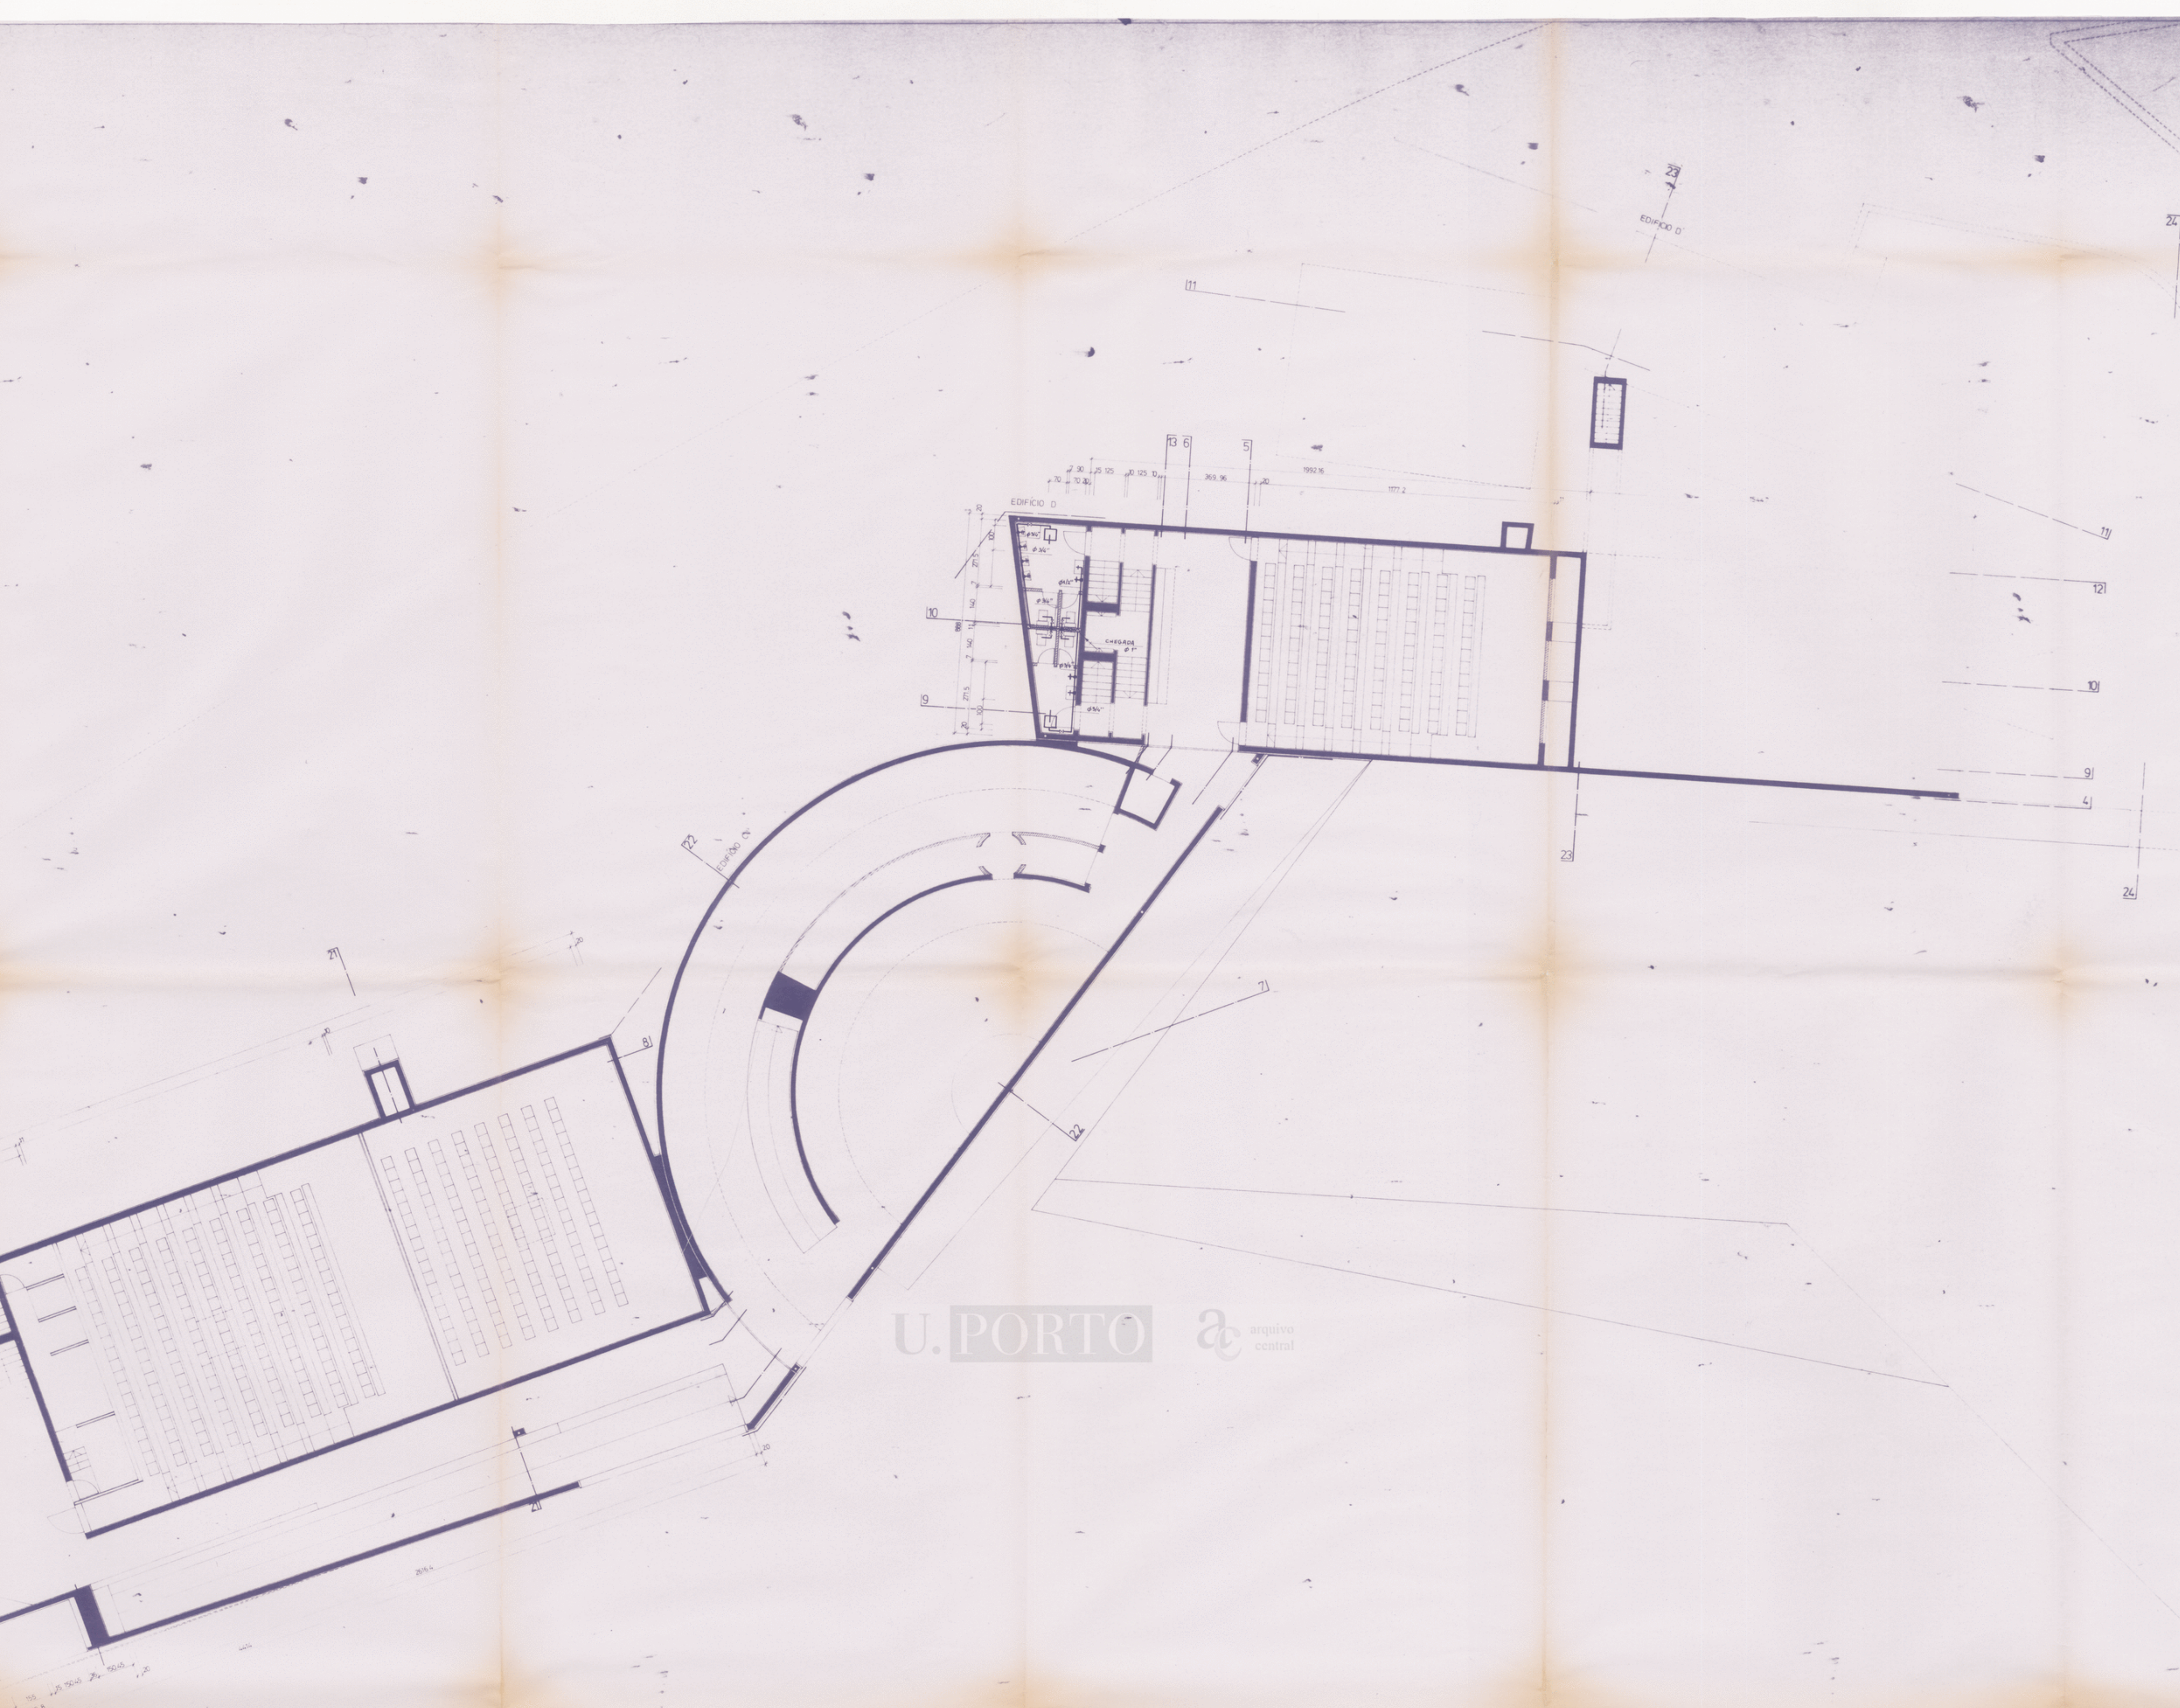





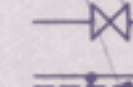
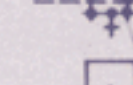
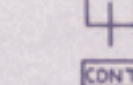
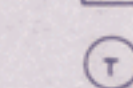
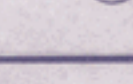
U. PORTO  arquivo central

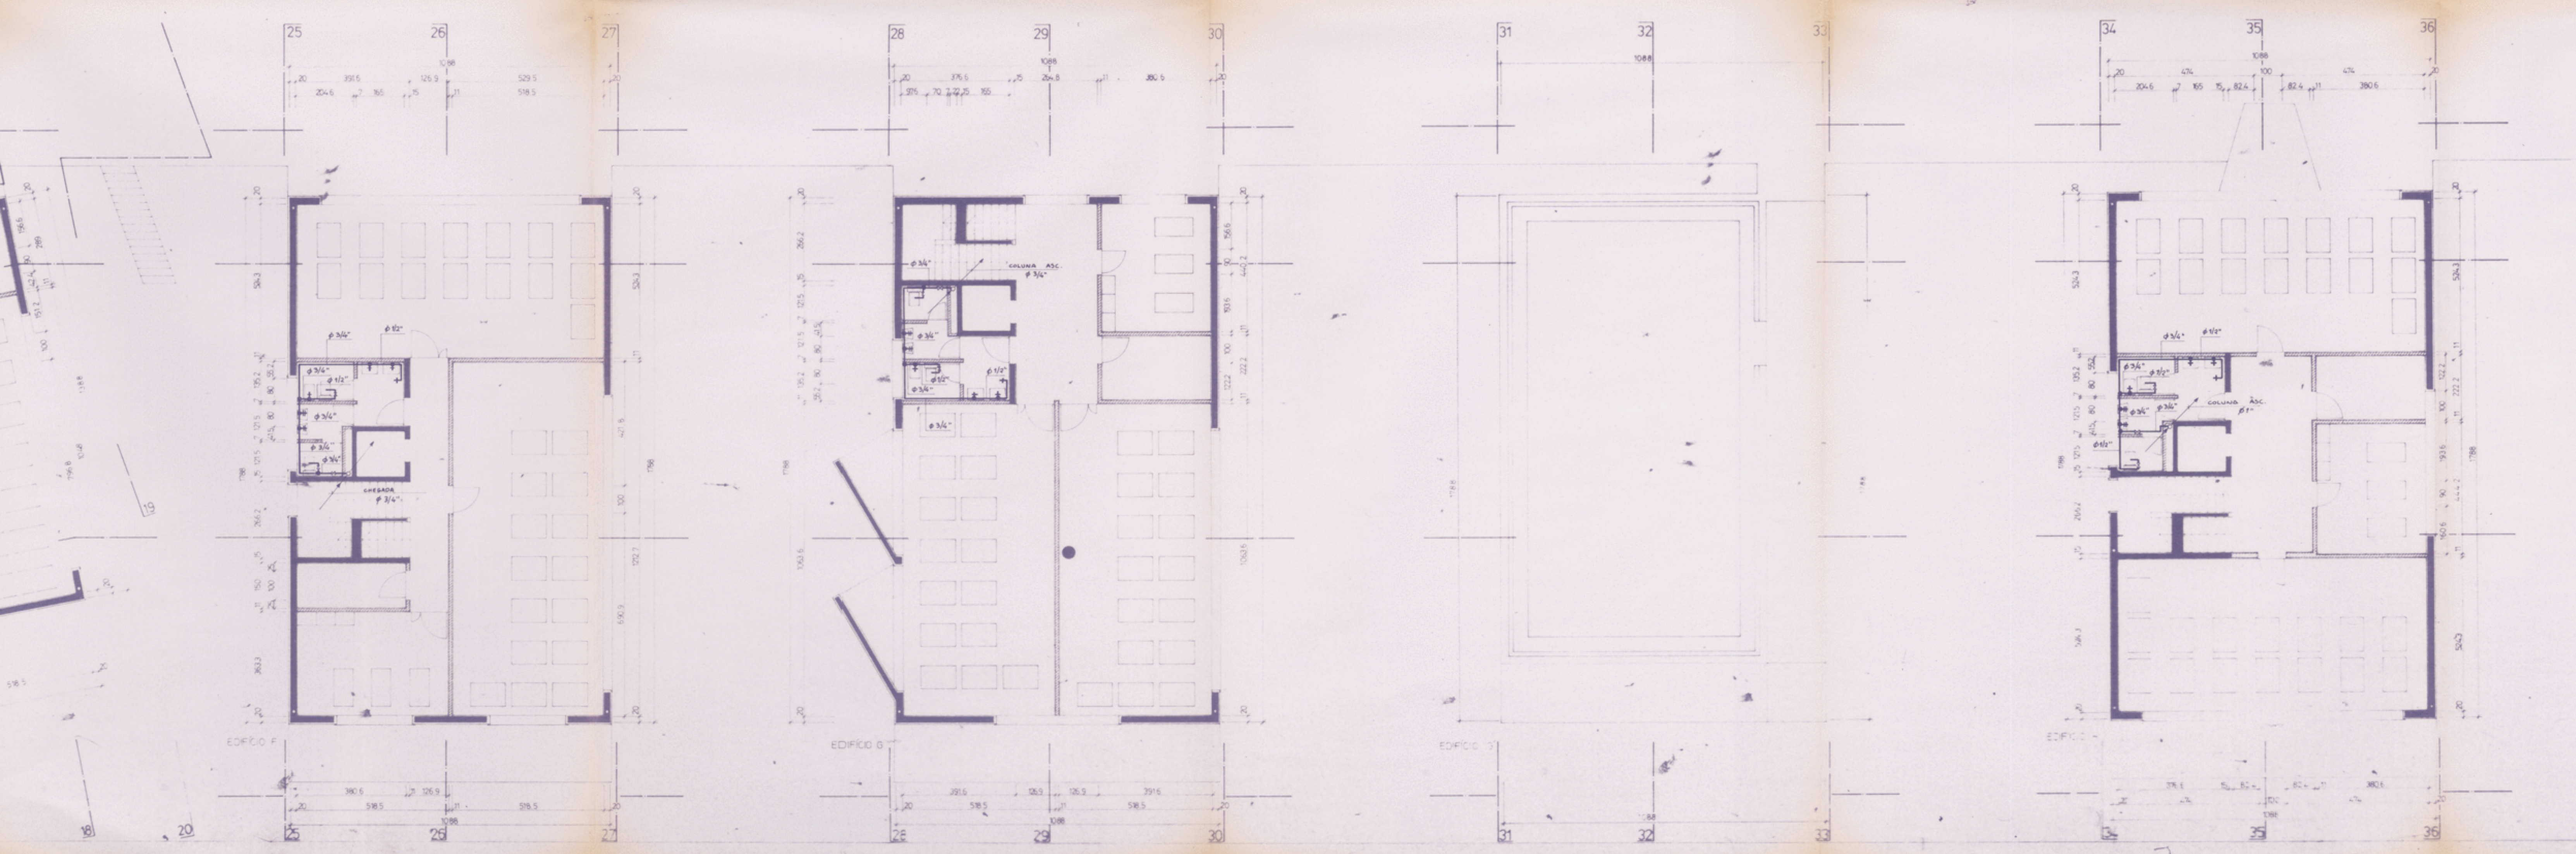



U. PORTO  arquivo central

SIMBOLOGIA:

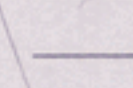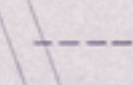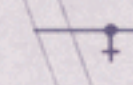
-  - ÁGUA FRIA
-  - ÁGUA QUENTE
-  - TORNEIRA
-  - FLUXÓMETRO
-  - PASSADORA
-  - MISTURADOR
-  - BOMBEOURO
-  - CONTADOR
-  - TERMOSCALDADOR


AC-422-3

FACULDADE DE ARQUITECTURA DO PORTO		PROJECTO	GOP
Projeto:	8.83		
Exec.:		81/1230	
Verific.:		REDES DE ABASTECIMENTO DE	
Escala:	1:100	ÁGUA	
PLANTA DO PISO 3		Substituído por:	



3/3
←

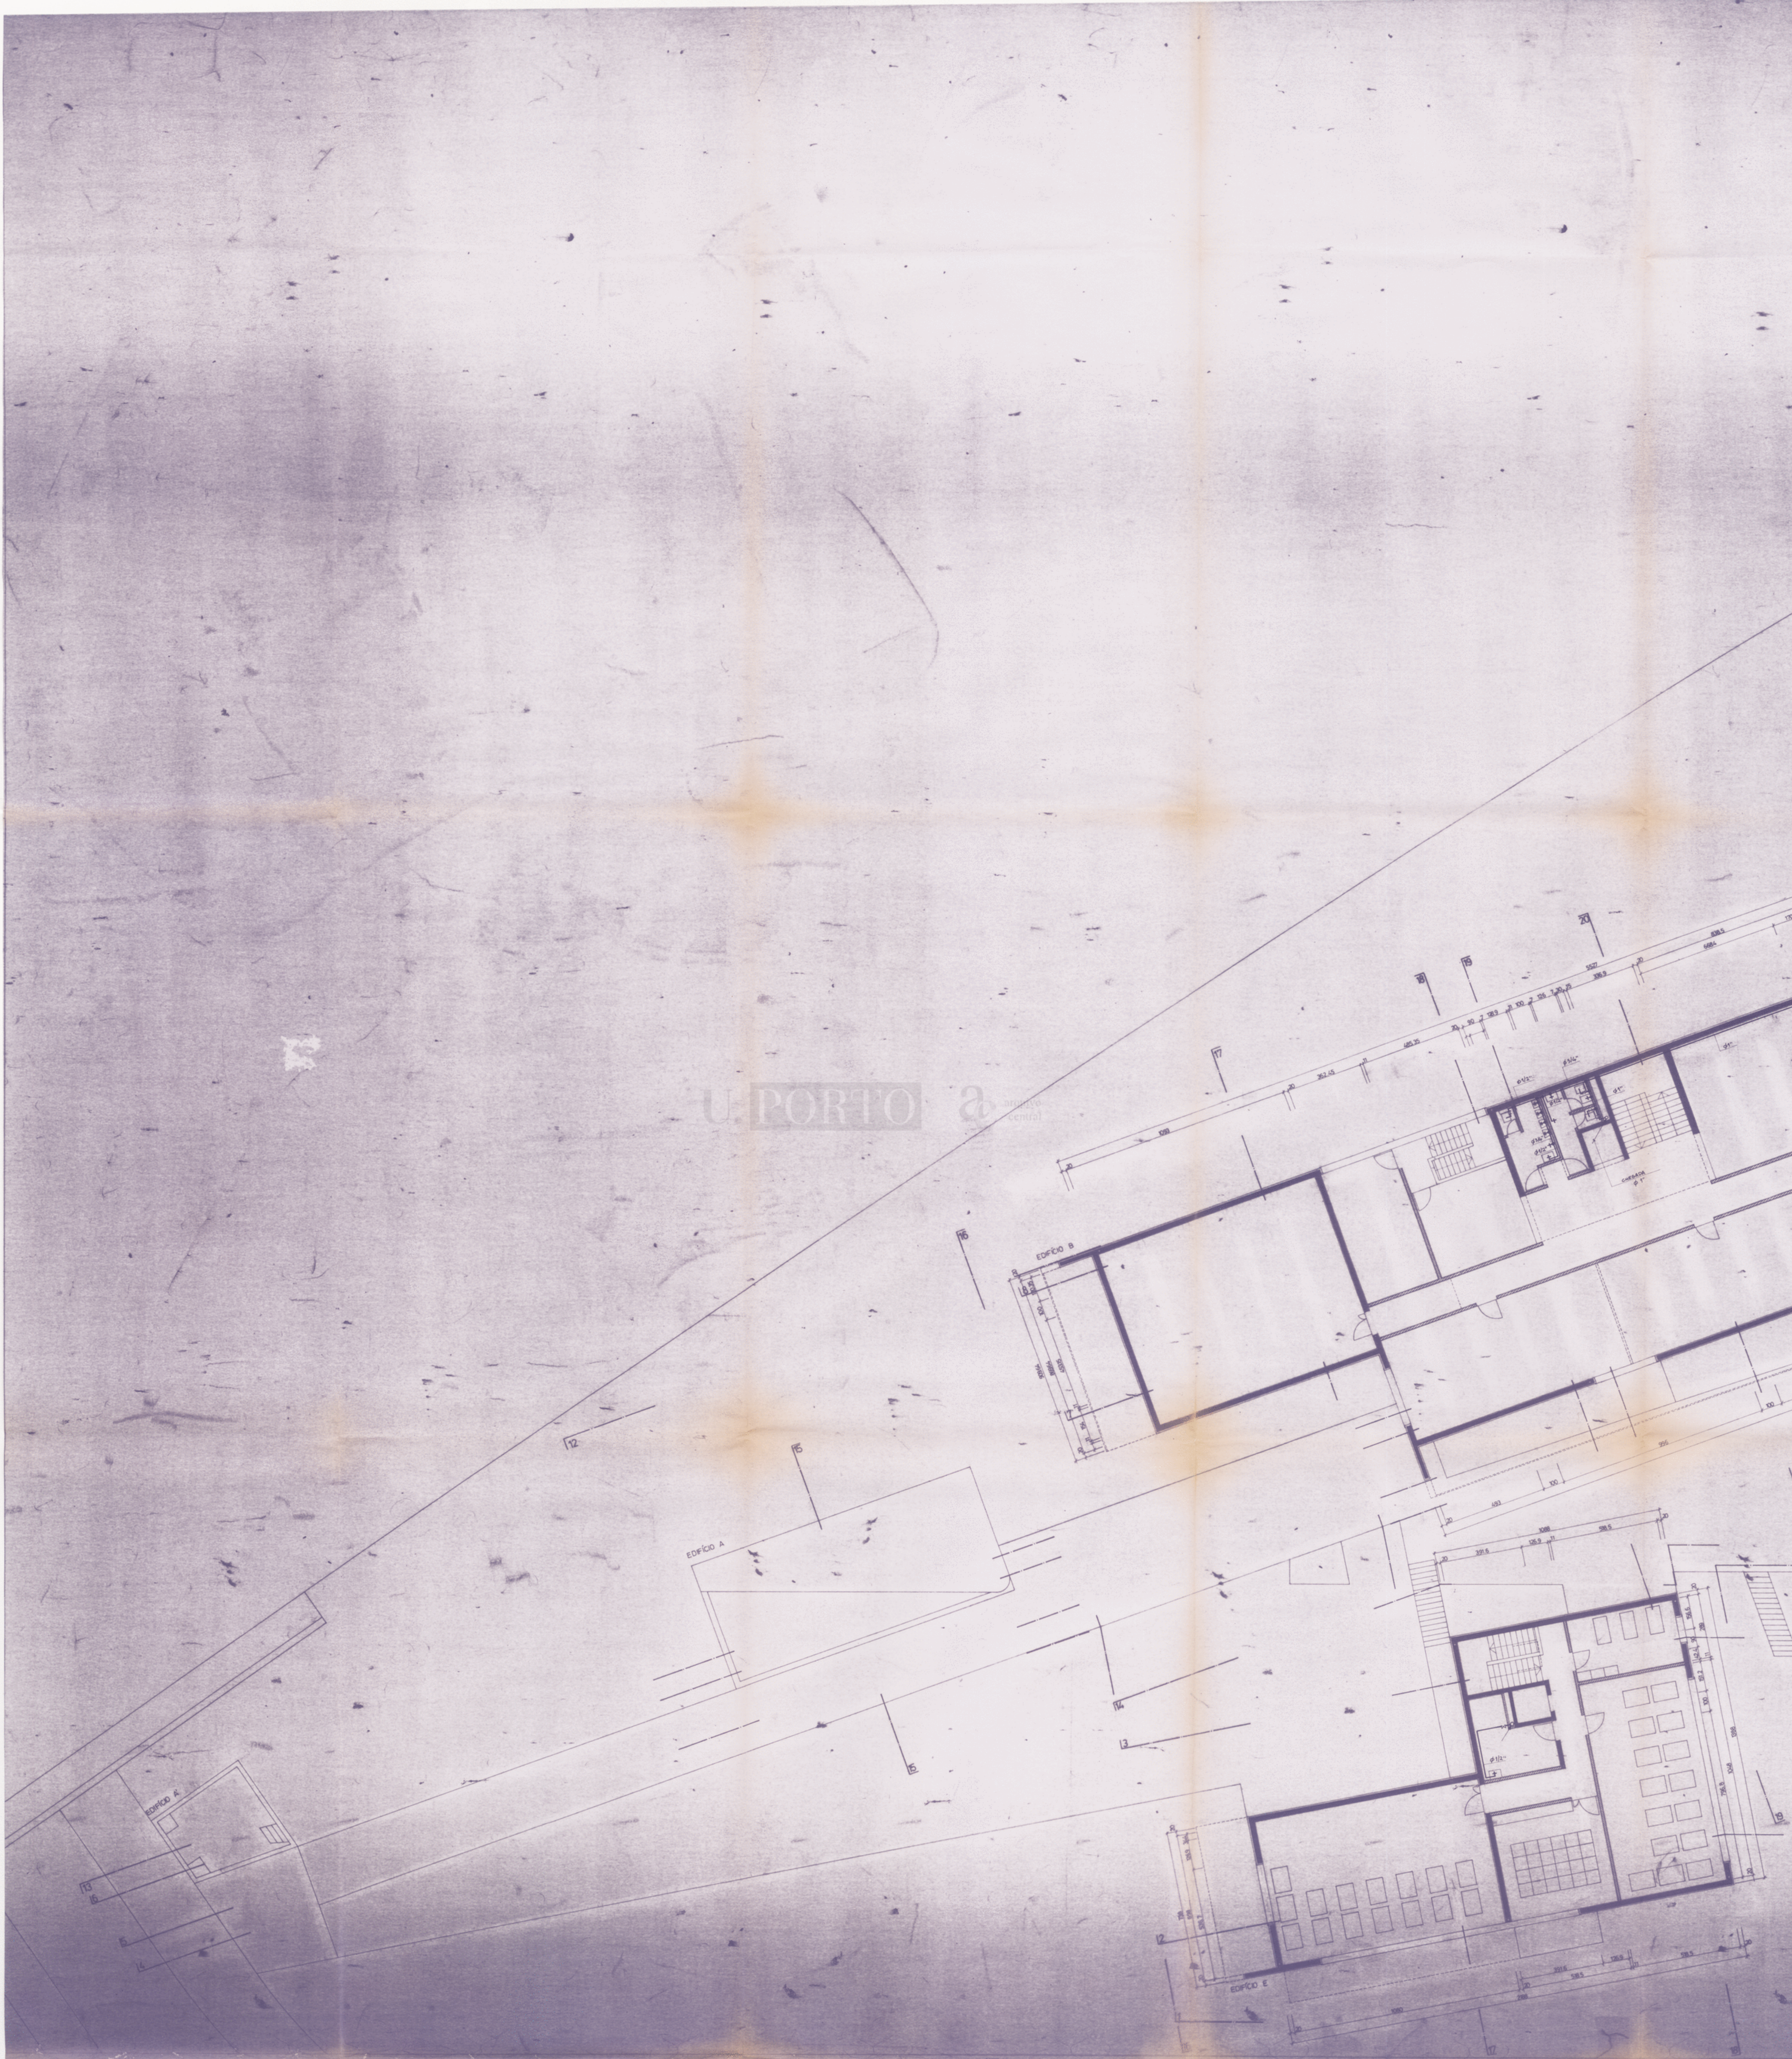

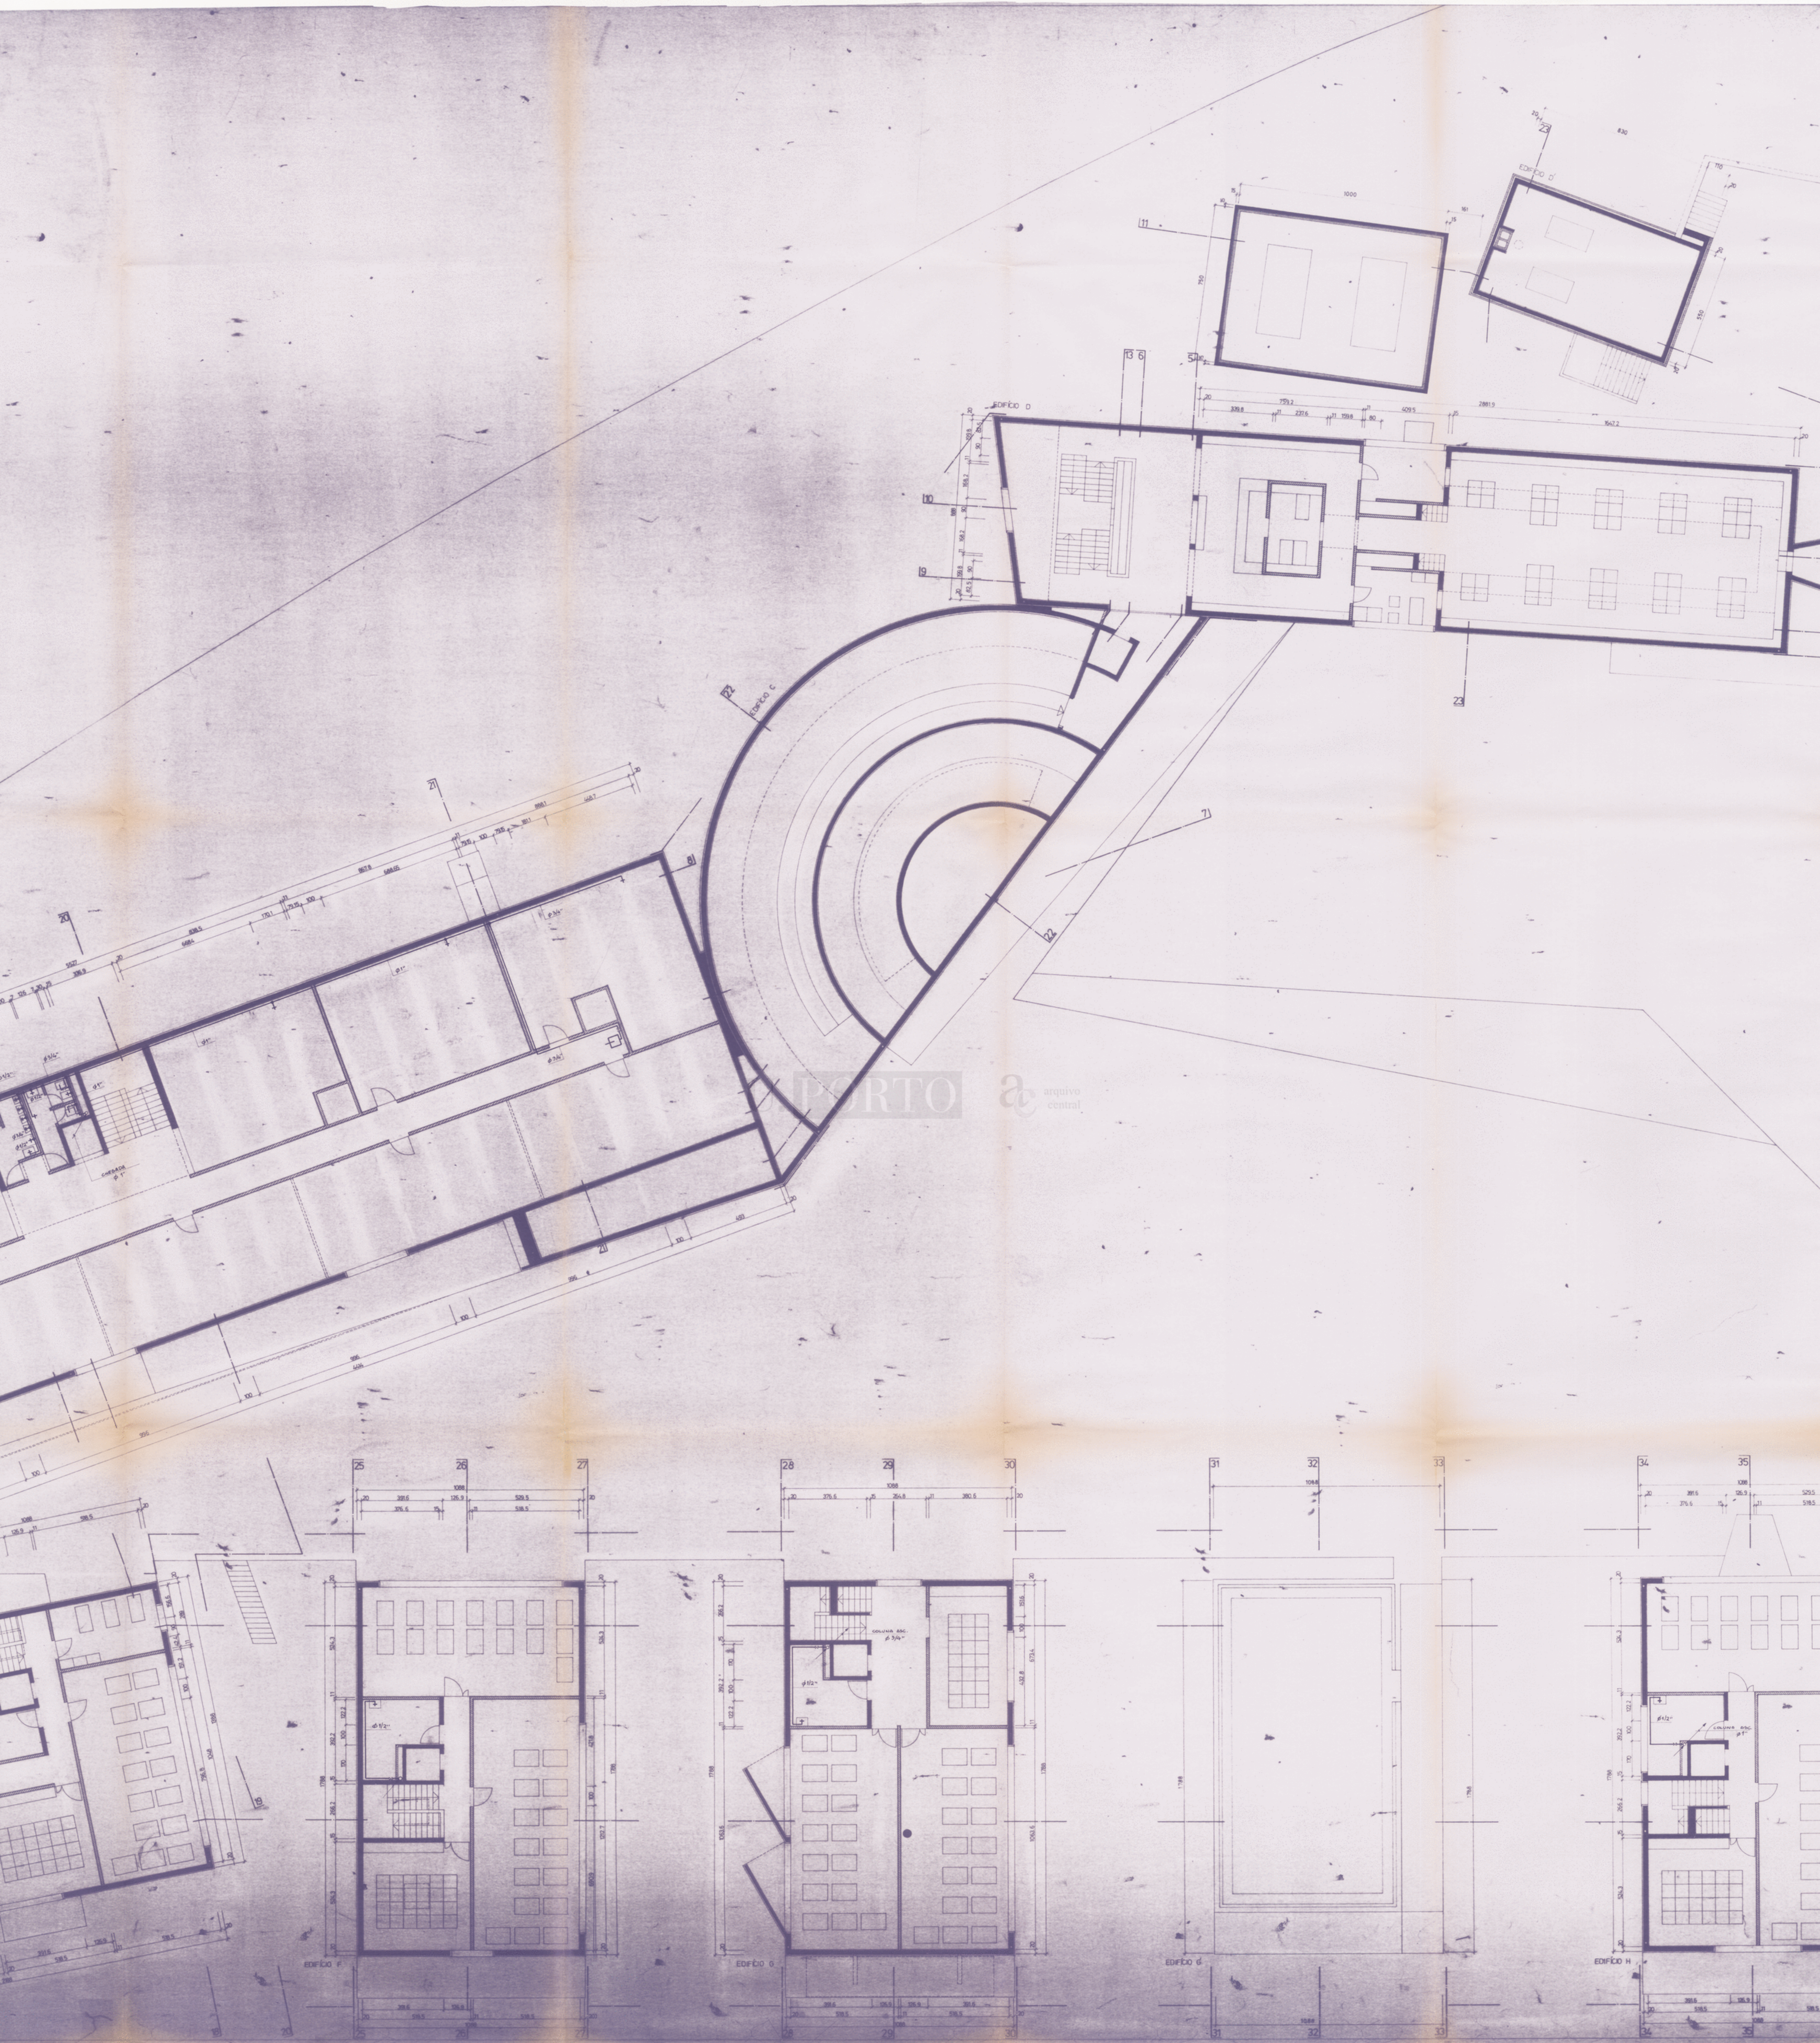



U. PORTO  arquivo central

SIMBOLOGIA:

-  ÁGUA FRIA
-  ÁGUA QUENTE
-  DRENAGEM
-  MANÓMETRO
-  VÁLVULA
-  MEDIDOR
-  CONTADOR
-  TERMOREGULADOR



FACULDADE DE ARQUITECTURA DO PORTO	
PROJECTO	GOP
REDES DE ABASTECIMENTO DE ÁGUA	81/1231
PLANTA DO PISO 4	




U. PORTO

arquivo
central



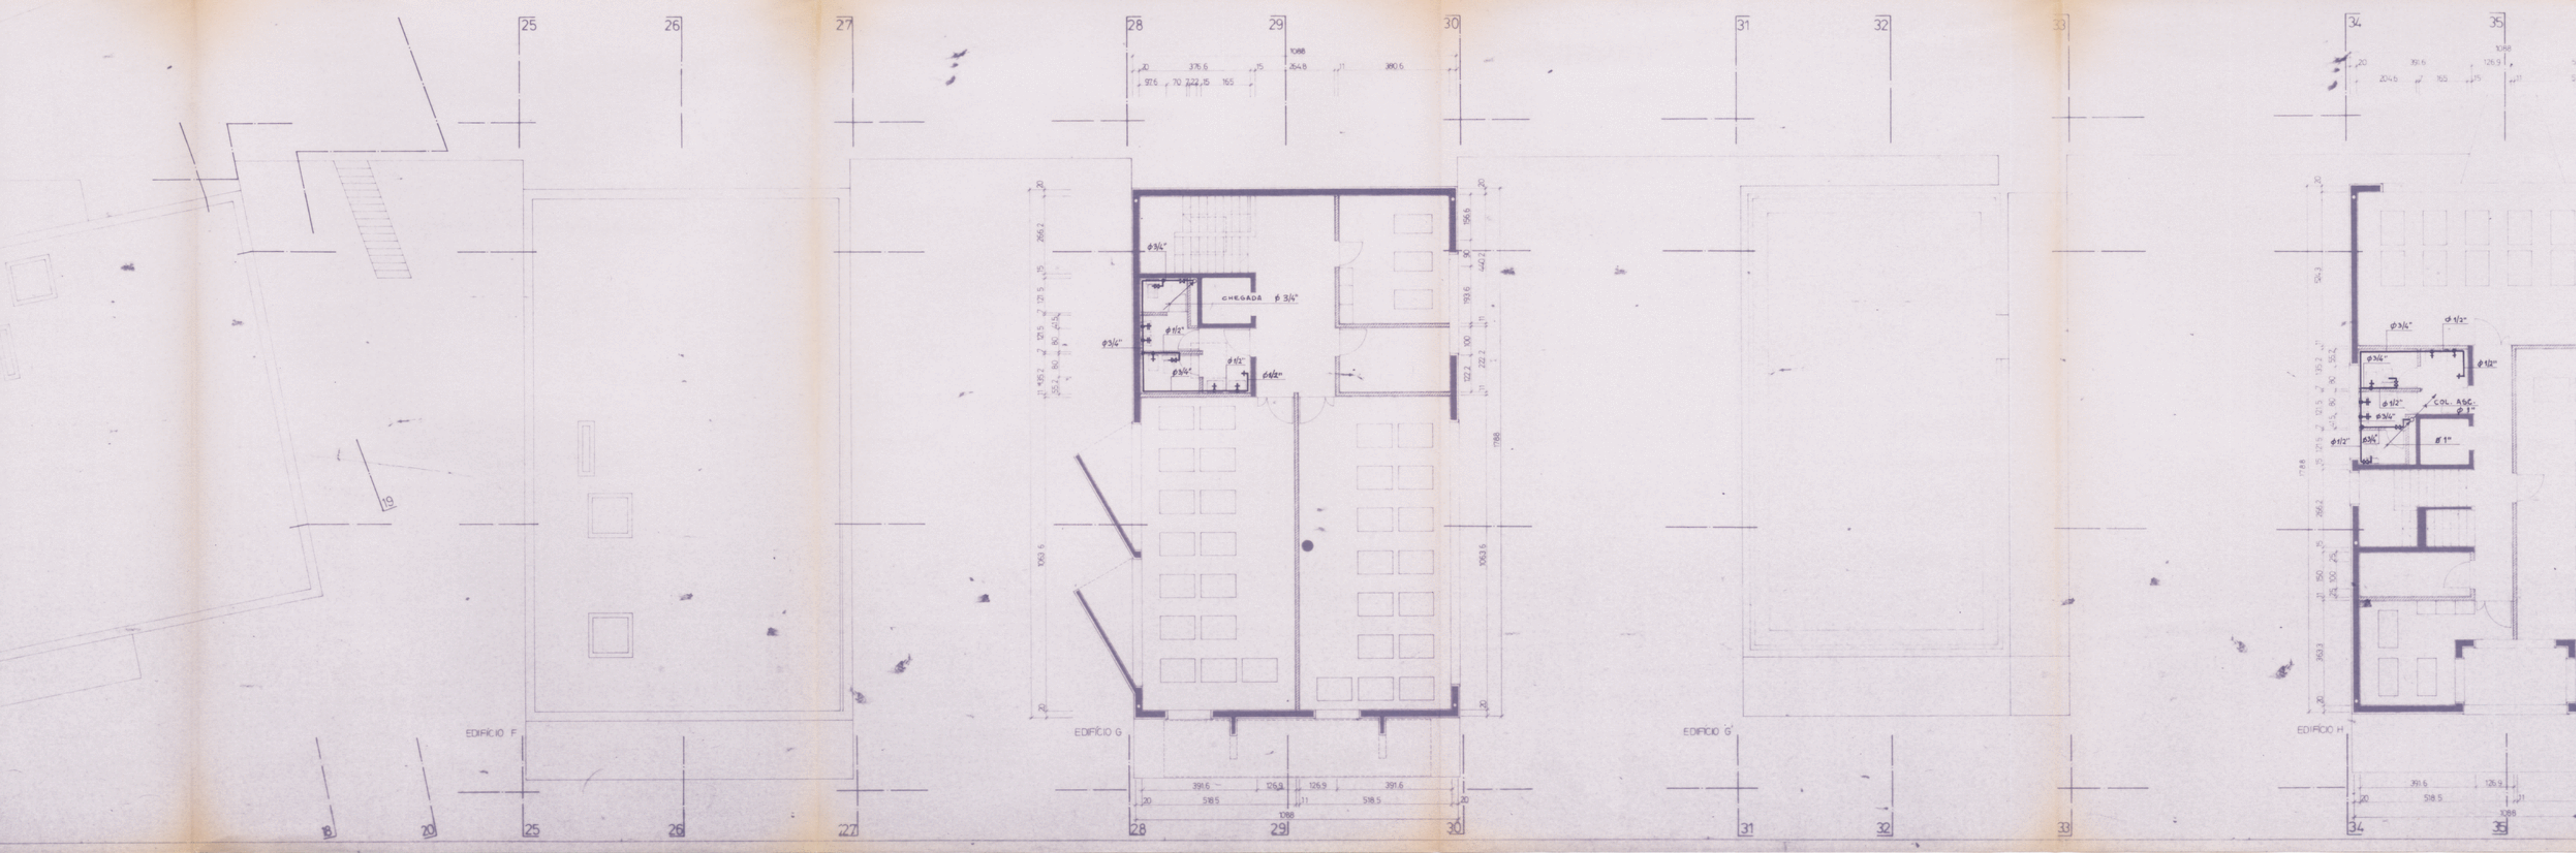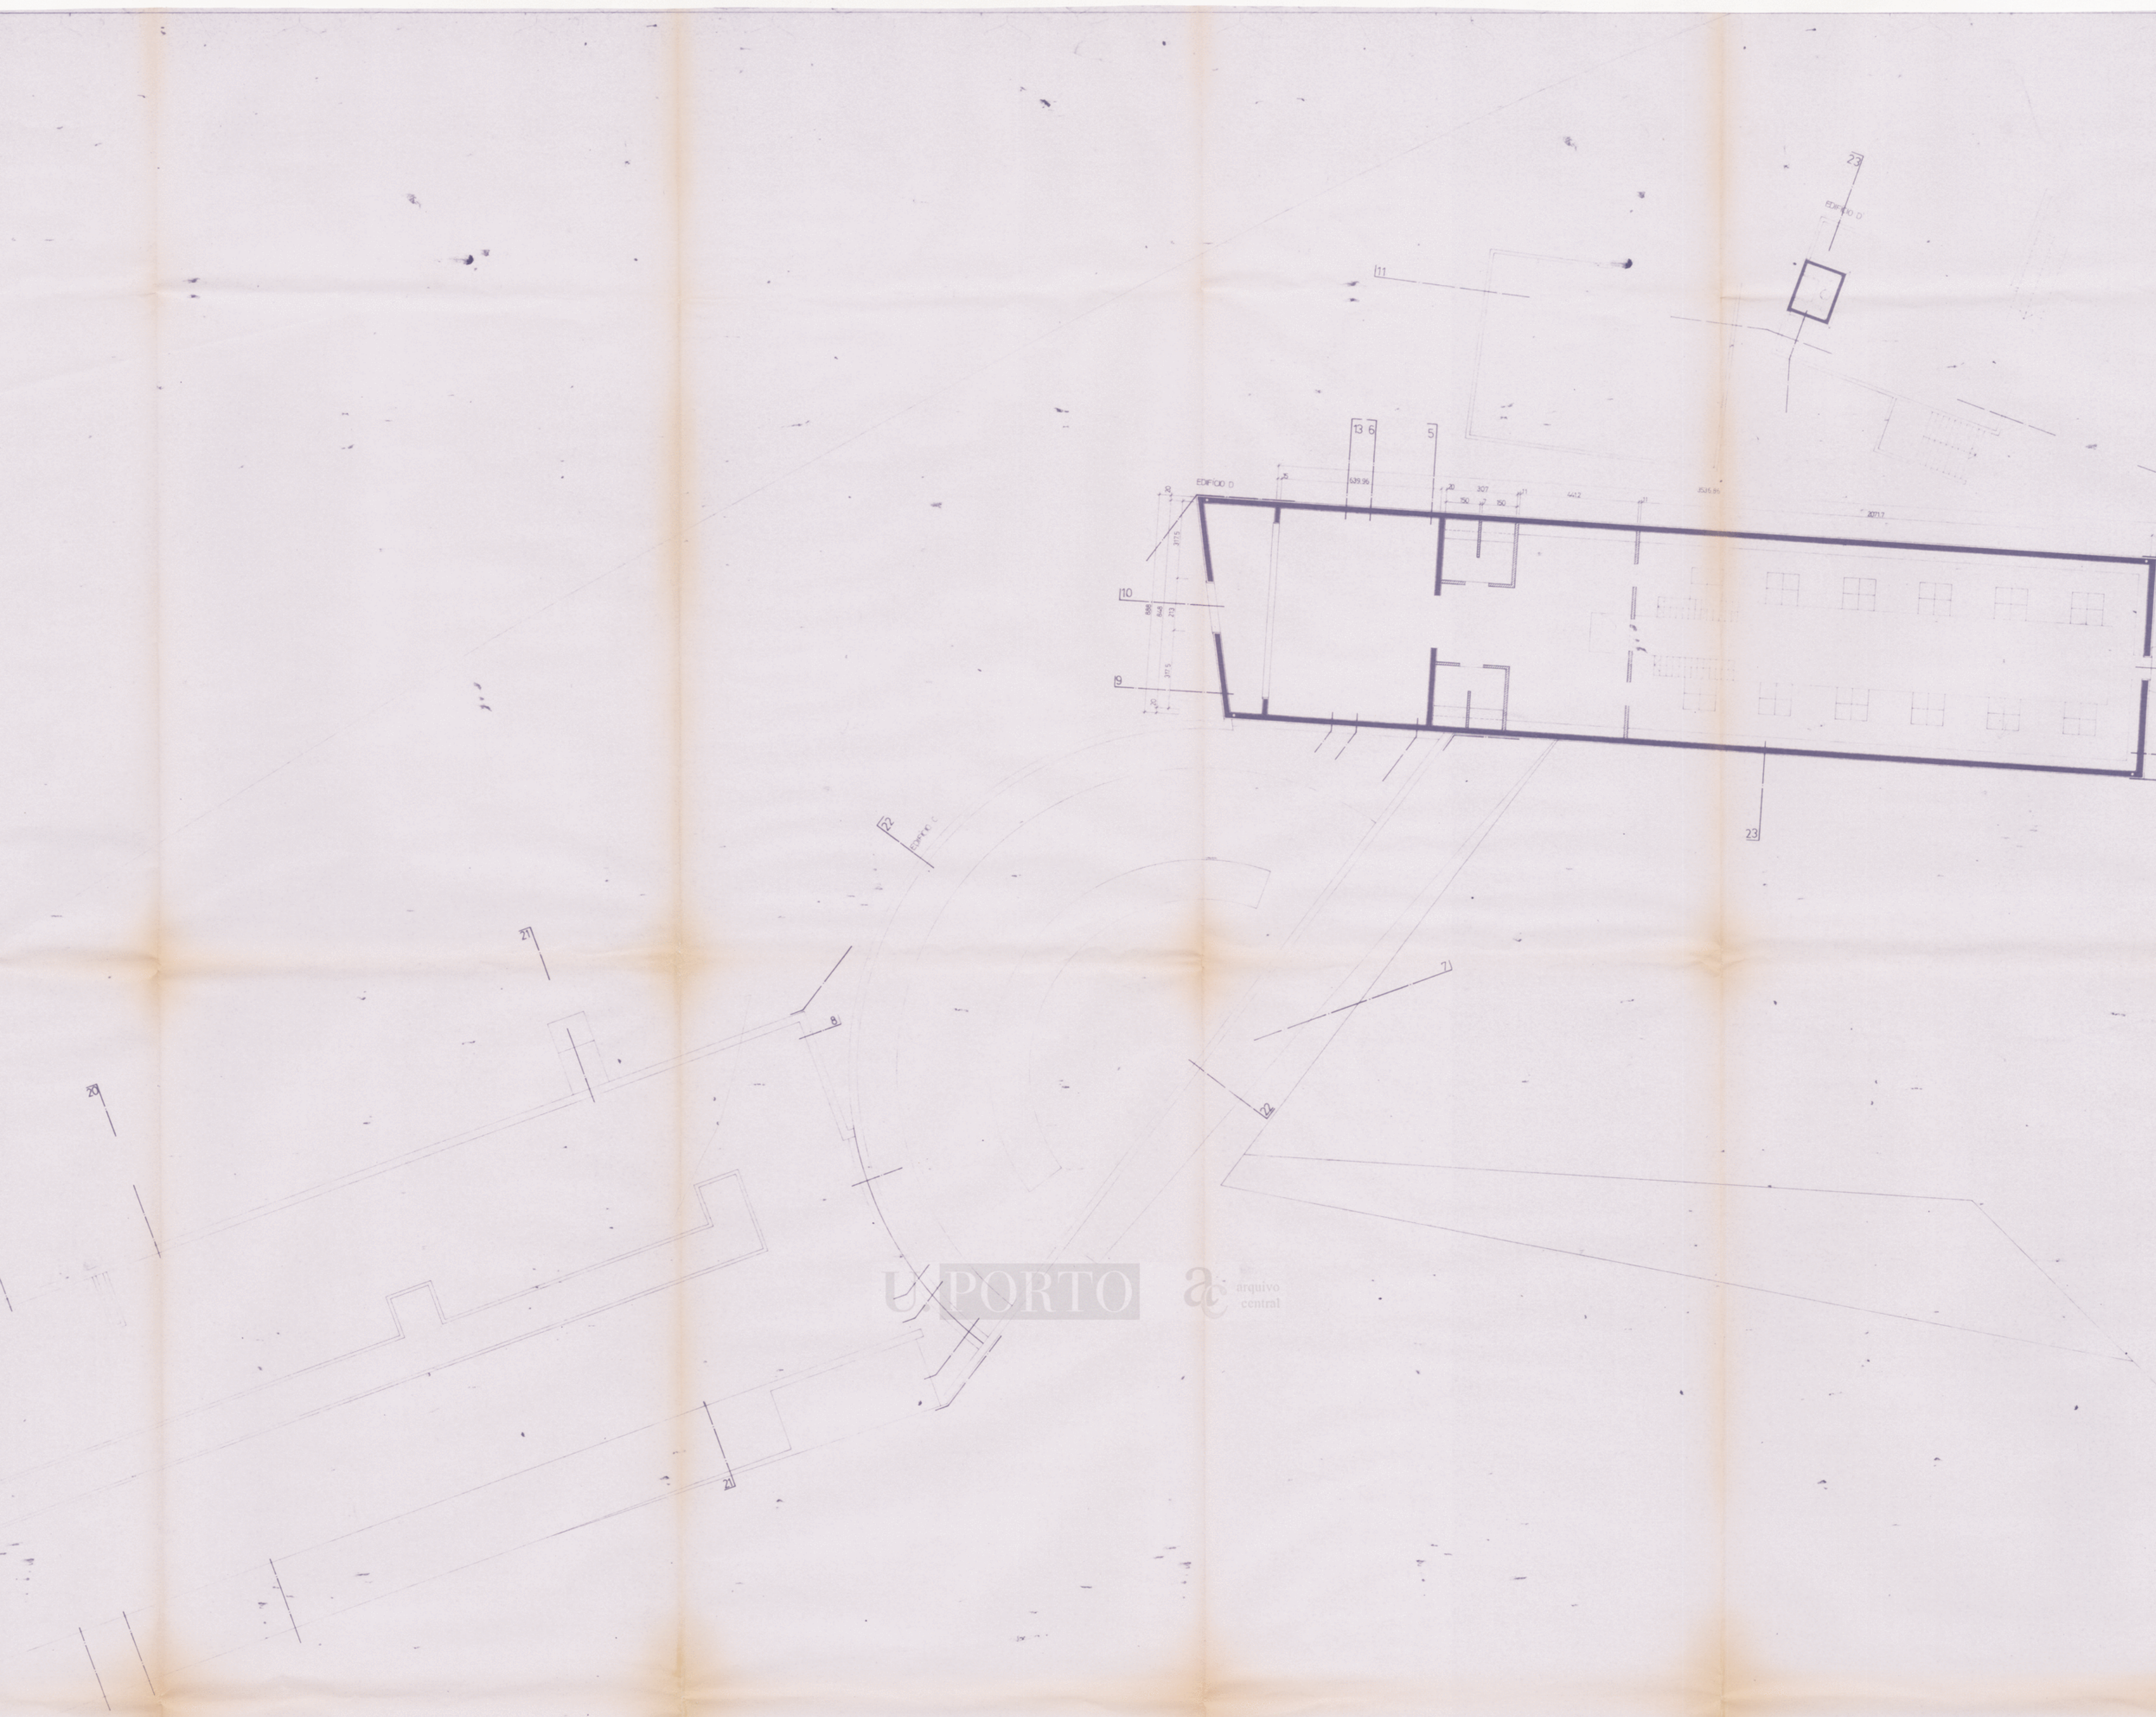

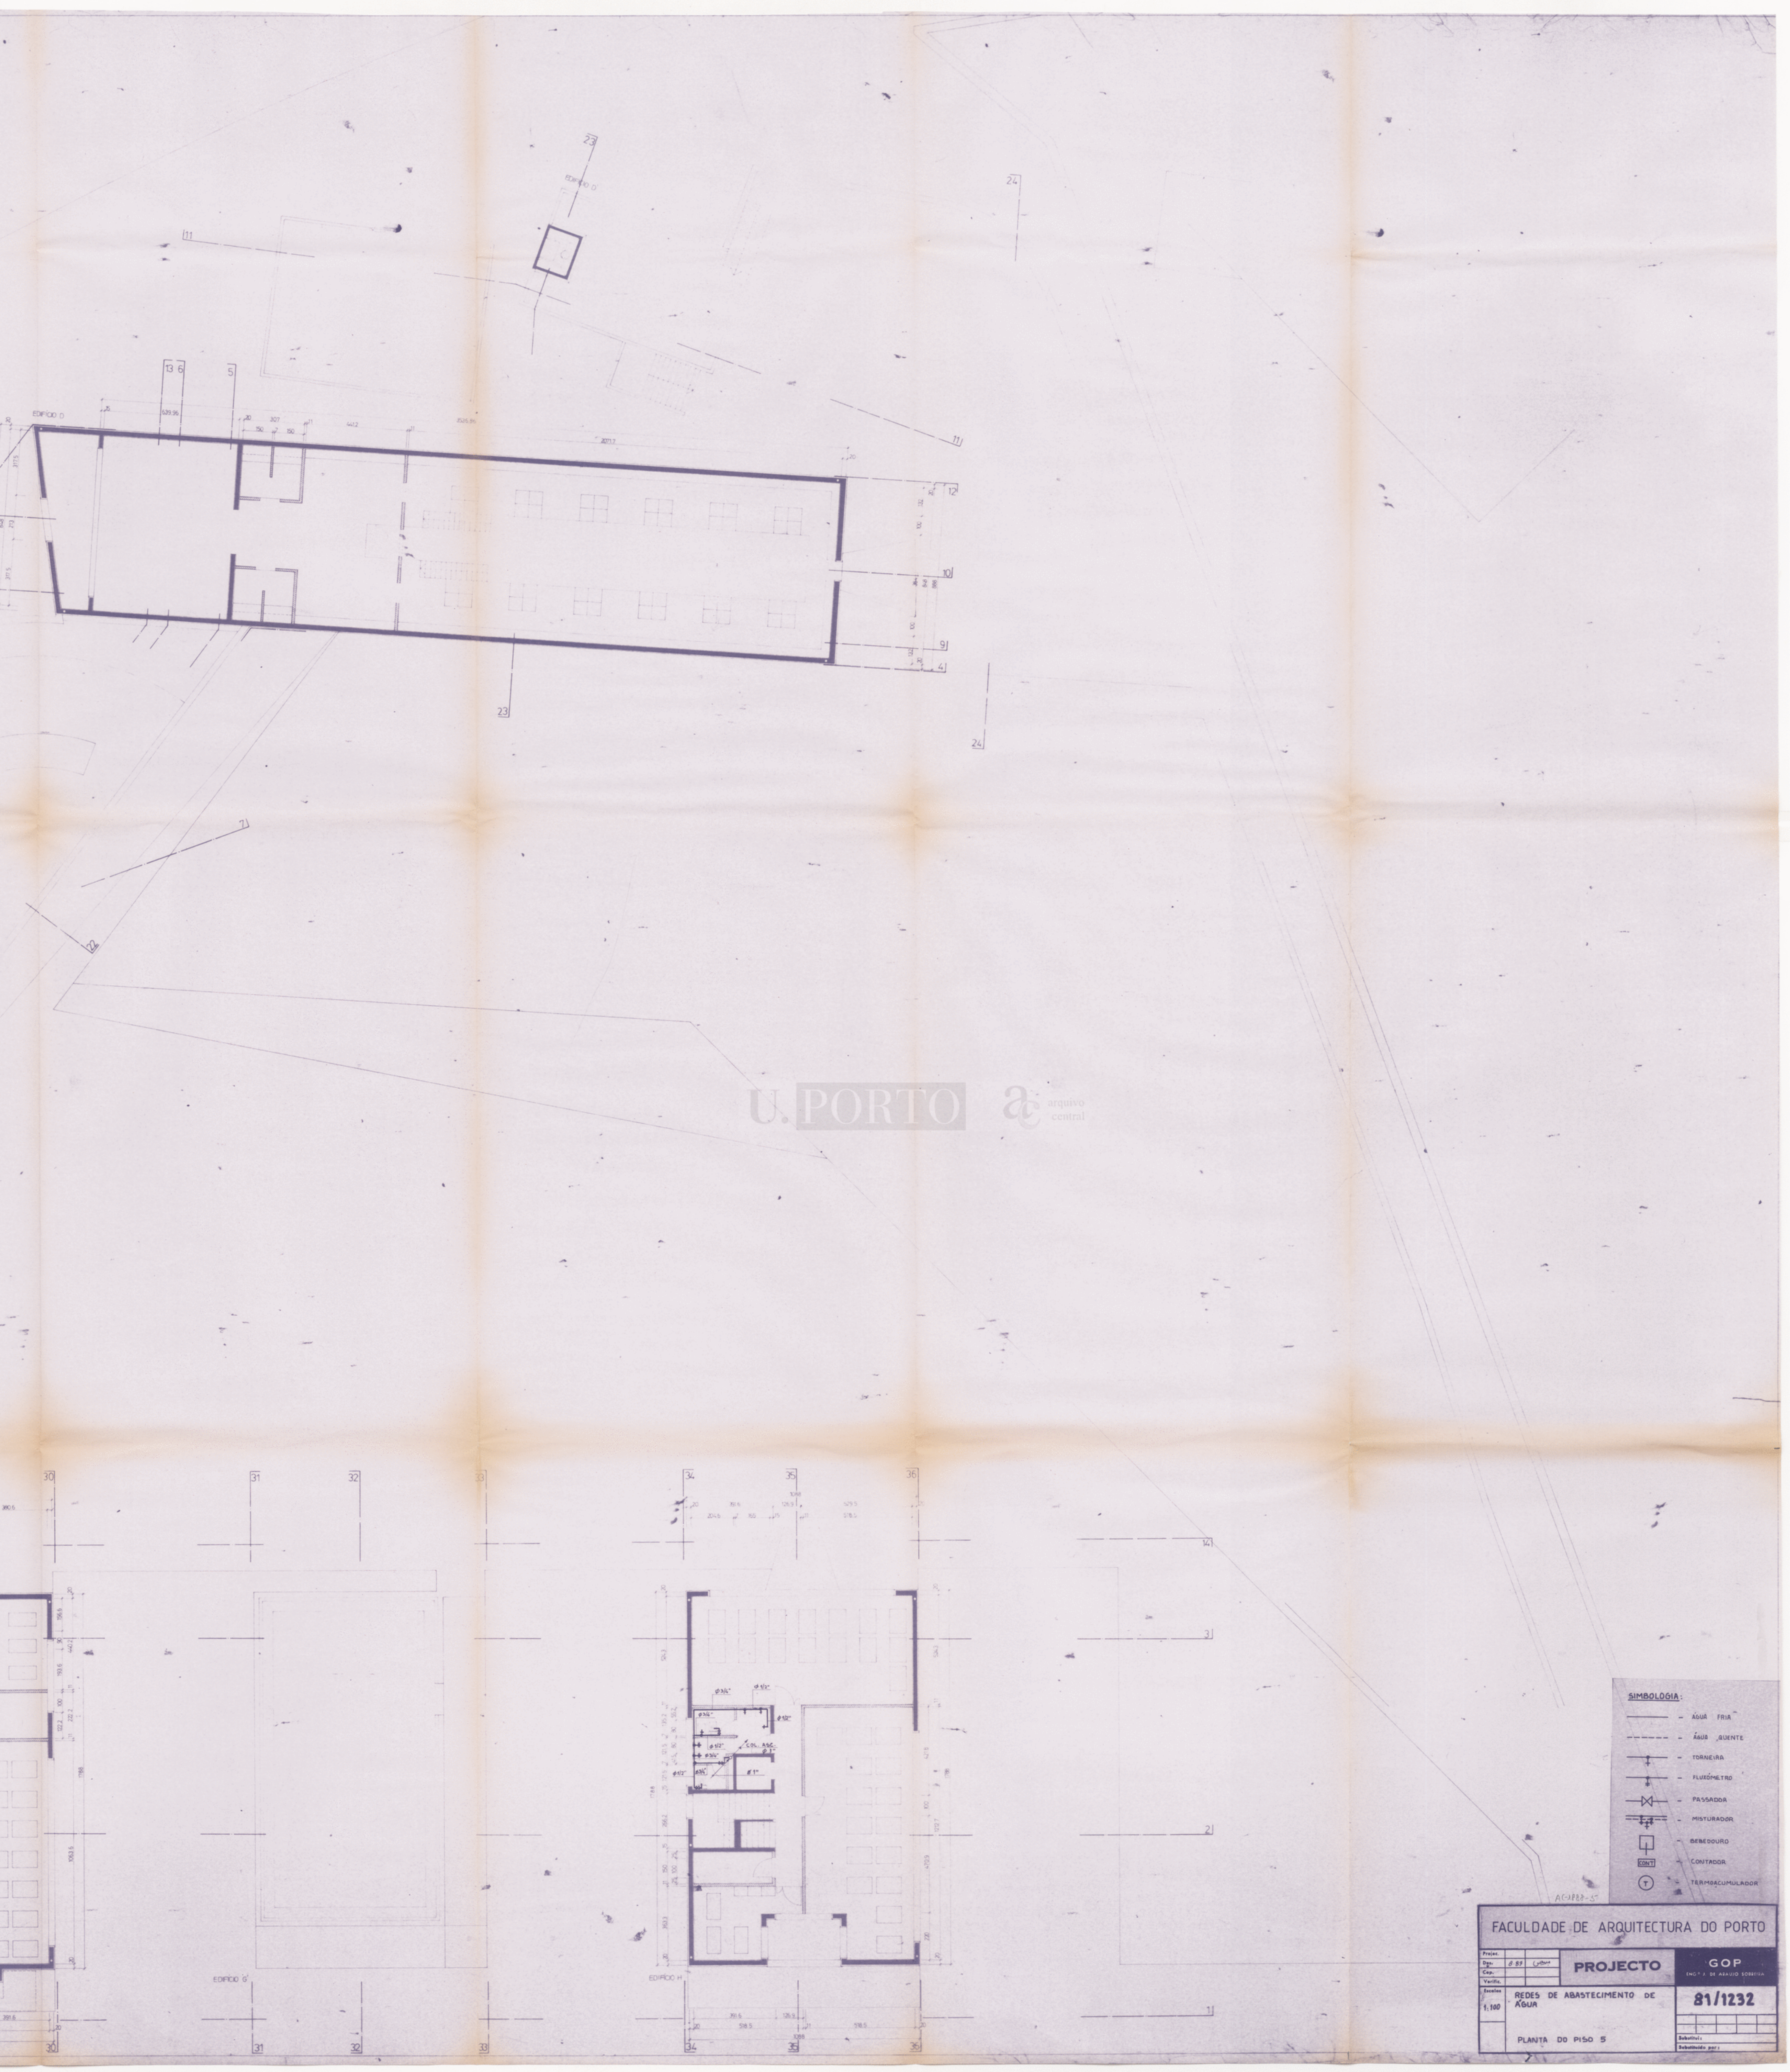

U. PORTO  arquivo central

SIMBOLÓGIA:

-  - ÁGUA FRIA
-  - ÁGUA QUENTE
-  - TORNEIRA
-  - FLUXÓMETRO
-  - PASSADDA
-  - POSTURADOR
-  - BEBEDOURO
-  - CONTADOR
-  - TERMOACUMULADOR

FACULDADE DE ARQUITECTURA DO PORTO



Projecto: Escala: 1:100 Autor:	PROJECTO REDES DE ABASTECIMENTO DE ÁGUA PLANTA DO PISO 5	GOP <small>INSTITUTO DE GESTÃO DE OBRAS PÚBLICAS</small> 81/1232 Substituído por:
--------------------------------------	--	--






U. PORTO  ARQUITECTURA



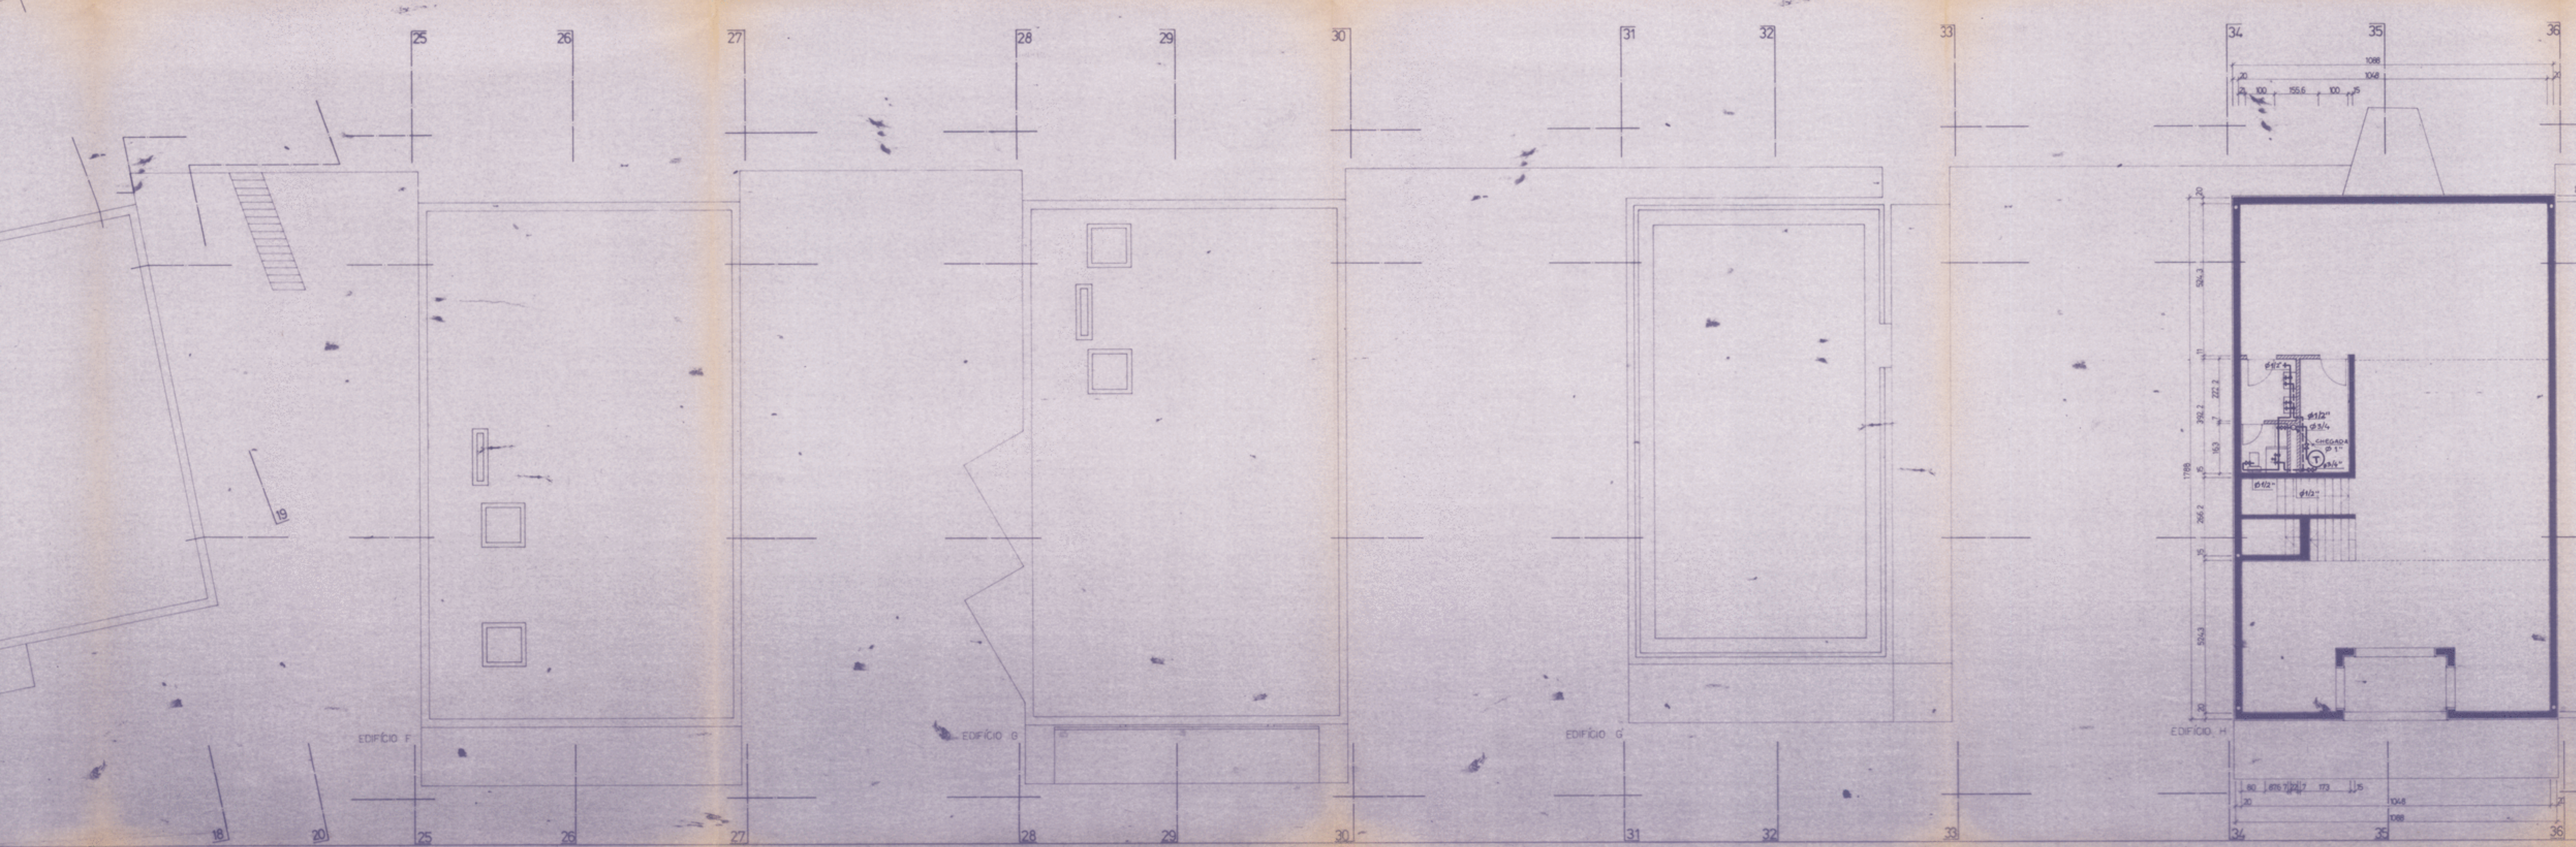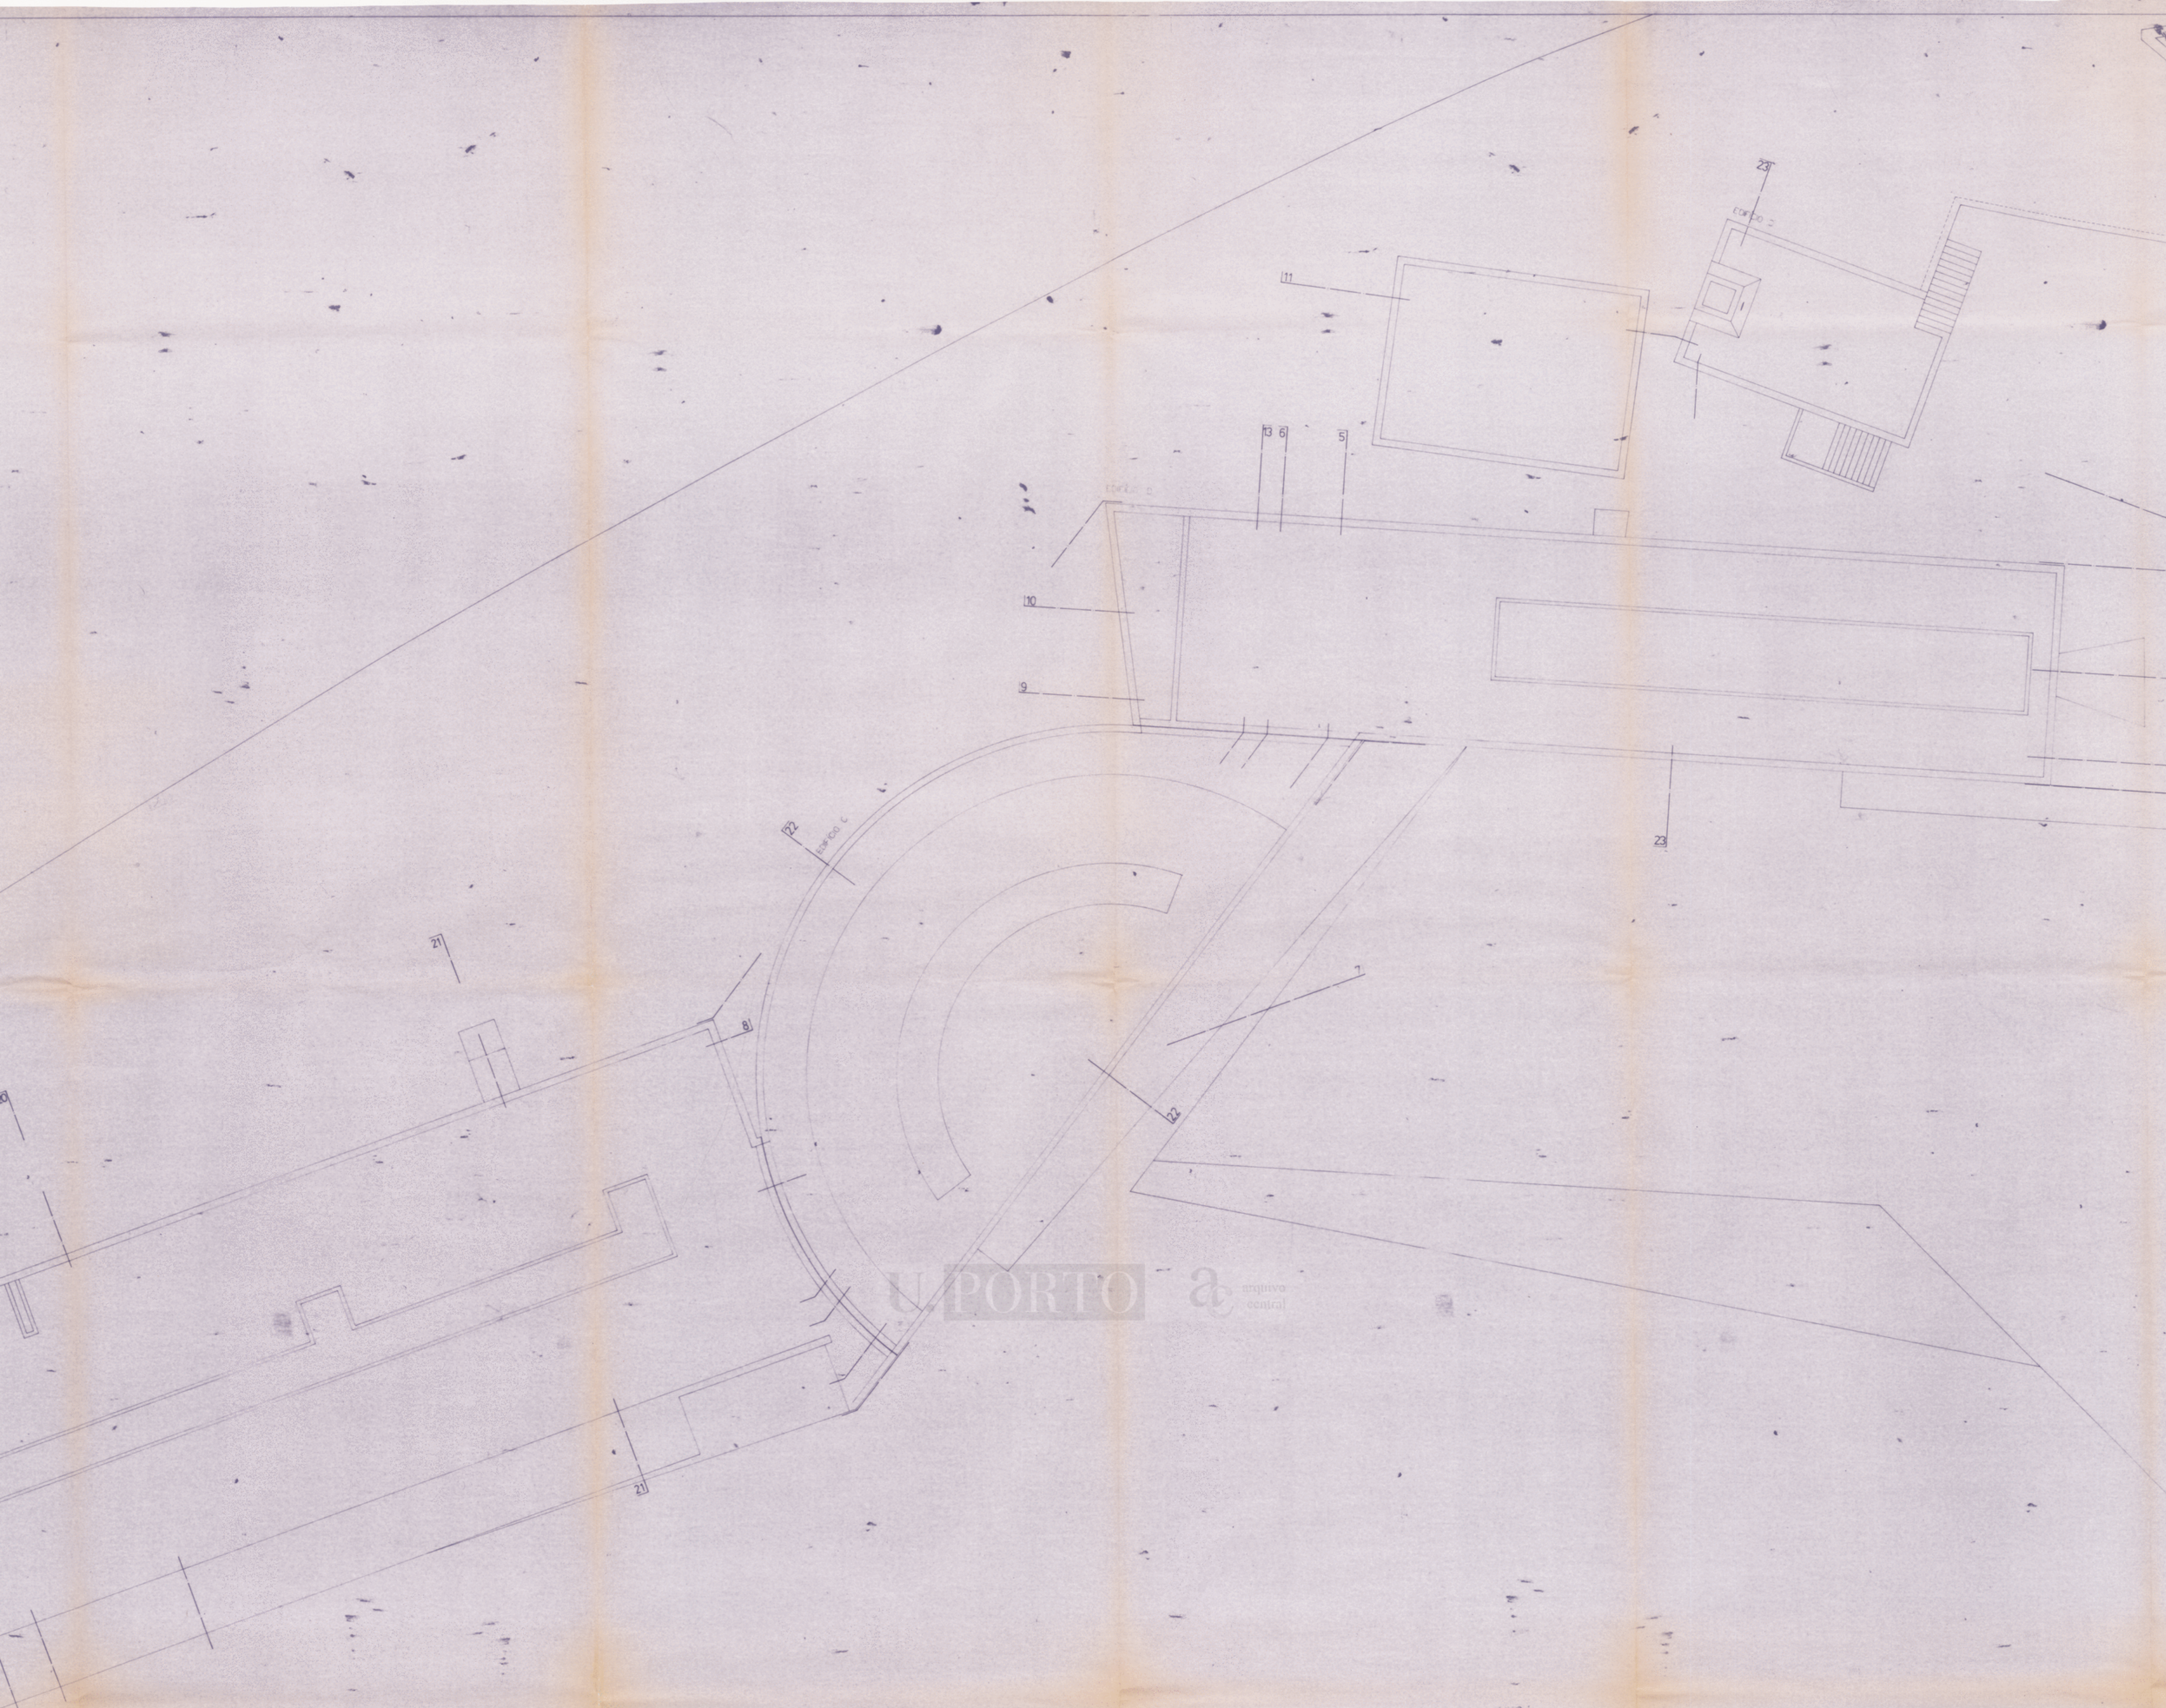

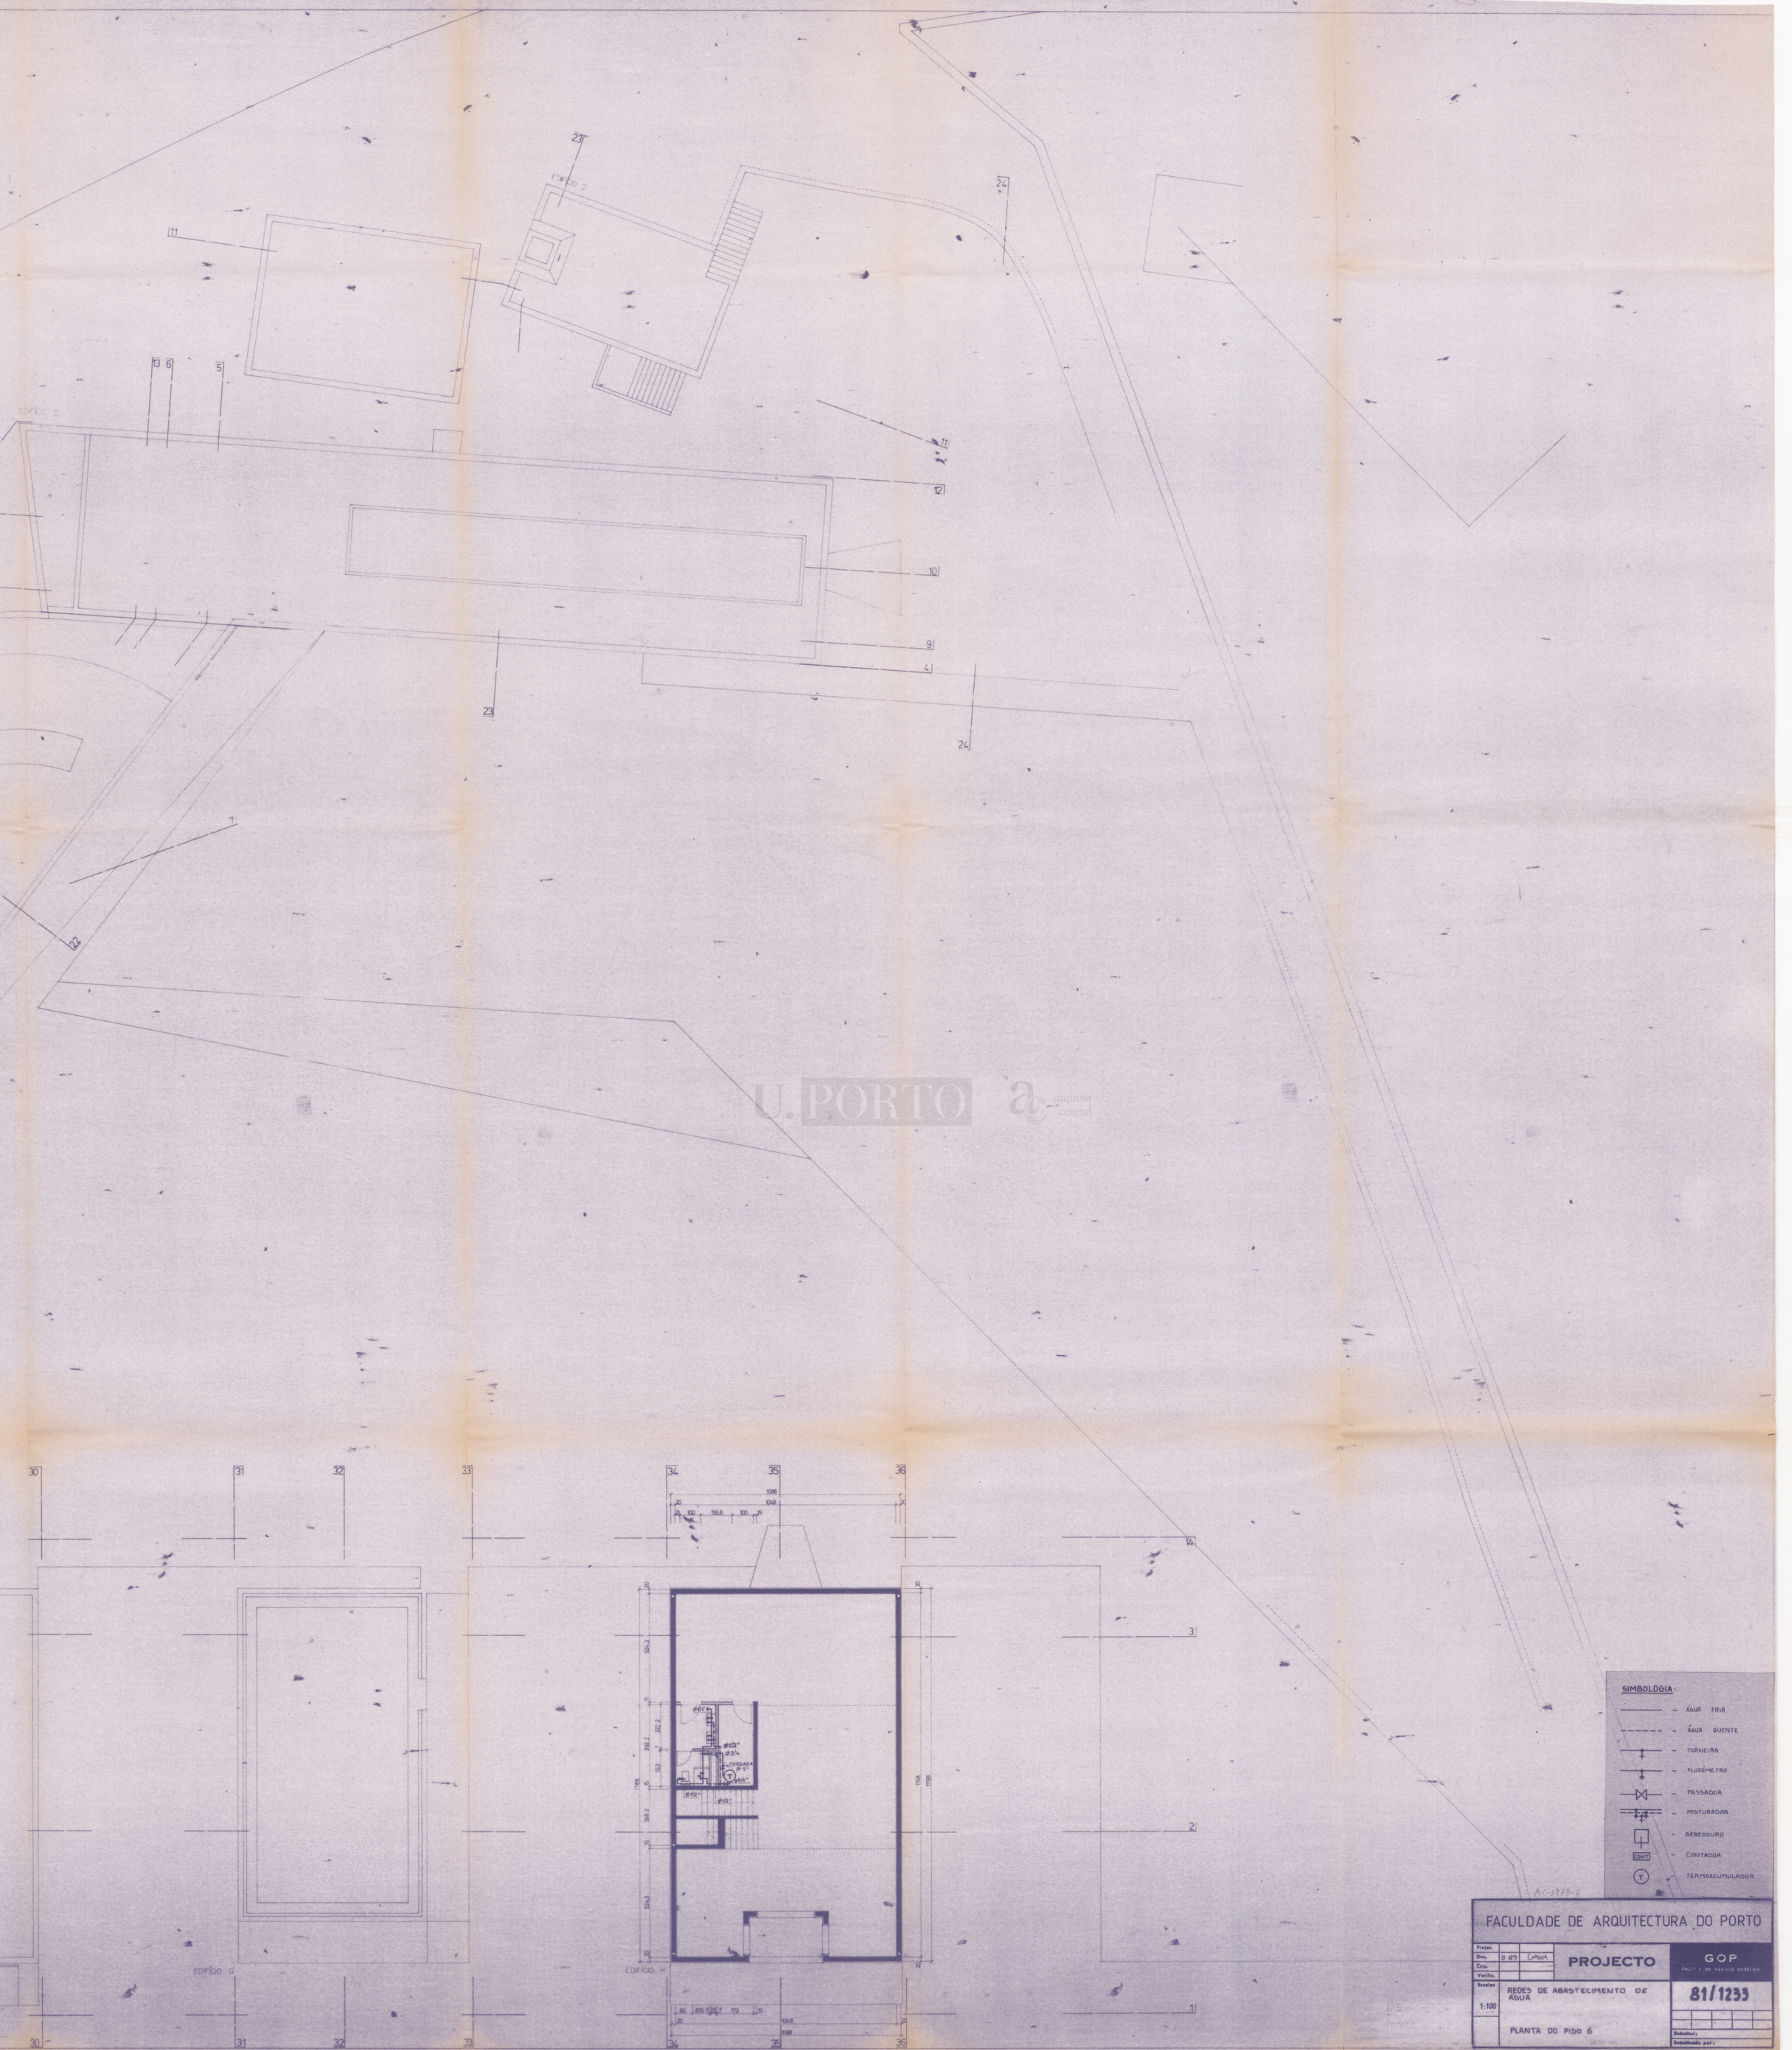

U. PORTO *a* arquitectura central

SIMBOLÓGIA:

- - - - - Água FRIA
- - - - - Água QUENTE
- - - - - TORNEIRA
- - - - - FLUXÓMETRO
- - - - - PASSADOR
- - - - - MISTURADOR
- - - - - DEBIDOIRO
- - - - - CONTADOR
- - - - - TERMOACUMULADOR

AC-3822-6

FACULDADE DE ARQUITECTURA DO PORTO

Projeto	8.073	Carolina	PROJECTO	GOP
Disciplina				
Matrícula				
Escala	REDES DE ABASTECIMENTO DE			81/1235
1:100	ÁGUA			
	PLANTA DO PISO 5			

