

**REITORIA DA UNIVERSIDADE
DO PORTO**

PROCESSOS DE OBRAS

arquivo
central

PASTA N.º 1321

Plantas em triplicado
CIUP-CEMMUT

1321

Ex.^{mo} Sr.



O PRESIDENTE

DA

CÂMARA MUNICIPAL

DE

VILA NOVA DE GAIA

SECRETARIA -

4400 VILA NOVA DE GAIA

Michael N. Ponte
aj.

~~Eng.^o Silva Pereira~~


(Reservatório de Planejamento da U. do Porto)

P. M. P




U. PORTO & arquivo central

AC- 4321-1
UNIVERSIDADE DO PORTO
CENTRO DE CÁLCULO E CENTRO DE METALURGIA
MIGUEL NUNES DA PONTE Projecto
HENRIQUE A. L. COELHO Arquitectura
data Maio 1985
PLANTA DA CAVE 3
escala 1:100 processo nº 10.76.93

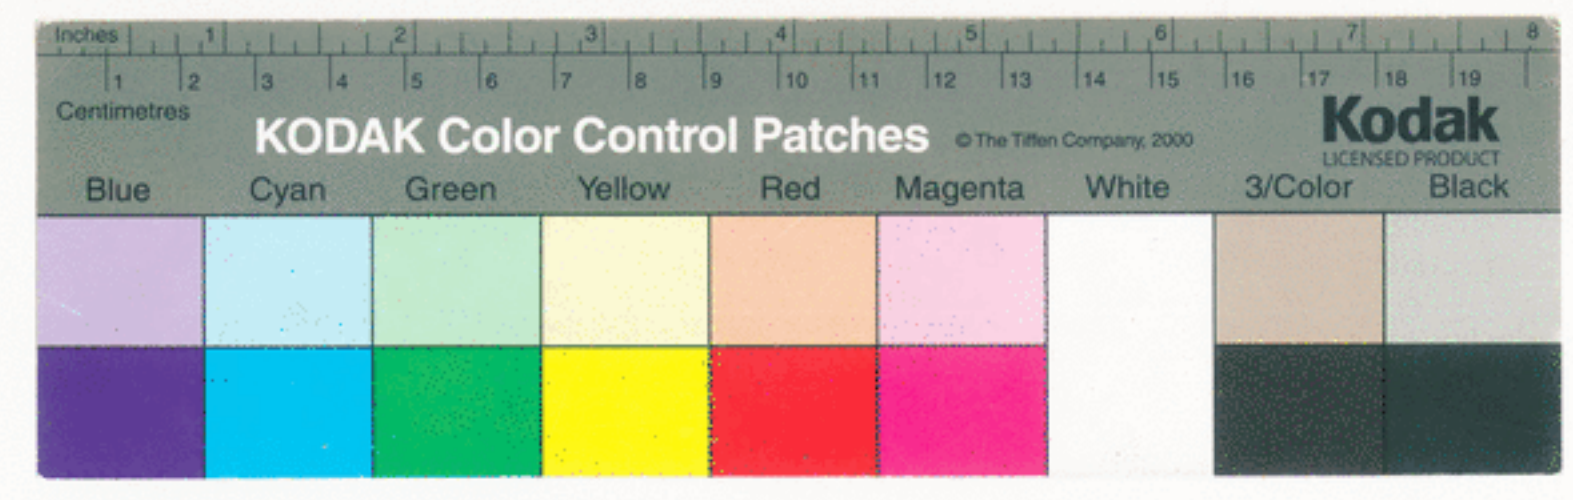



RUA DO CAMPO ALEGRE

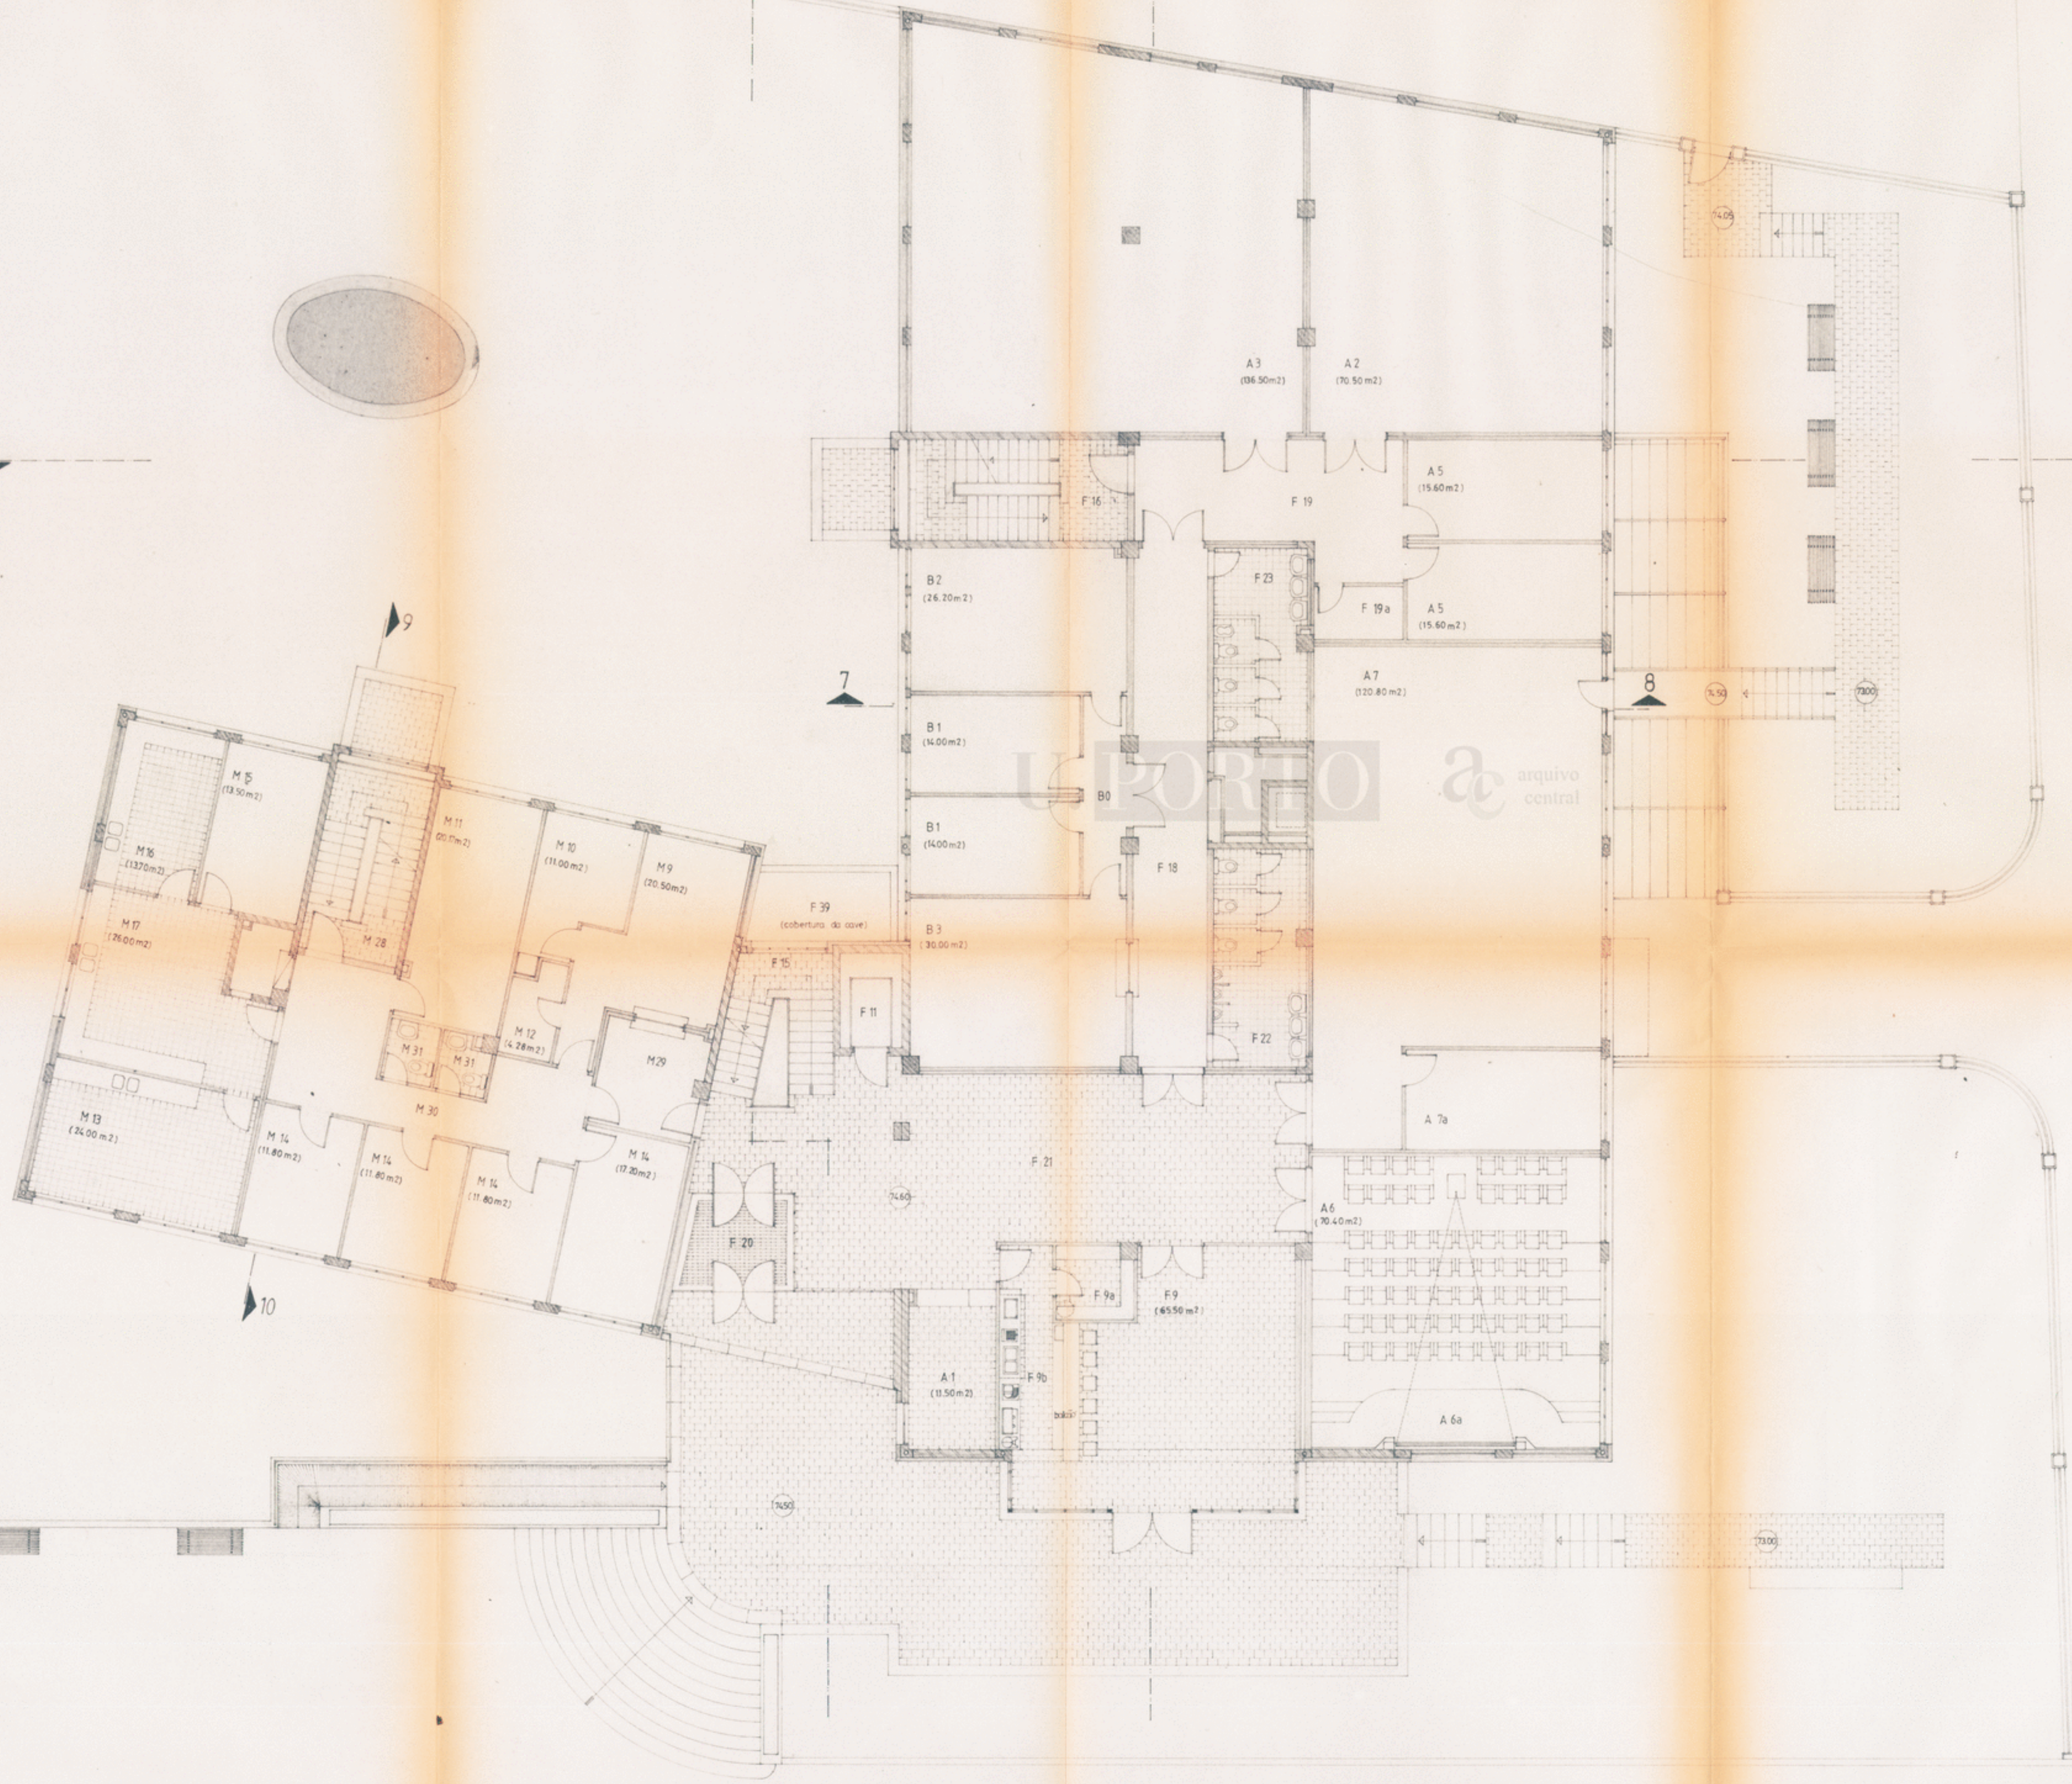

arquivo central

AC-1321-2


UNIVERSIDADE DO PORTO
CENTRO DE CÁLCULO E CENTRO DE METALURGIA


MIGUEL NUNES DA PONTE
HENRIQUE A. J. COELHO
Arquitectos

Projecto
Arquitectura

PLANTA DO R/CHÃO

data Maio 1985
escala 1:100
processo nº CD. 16.93


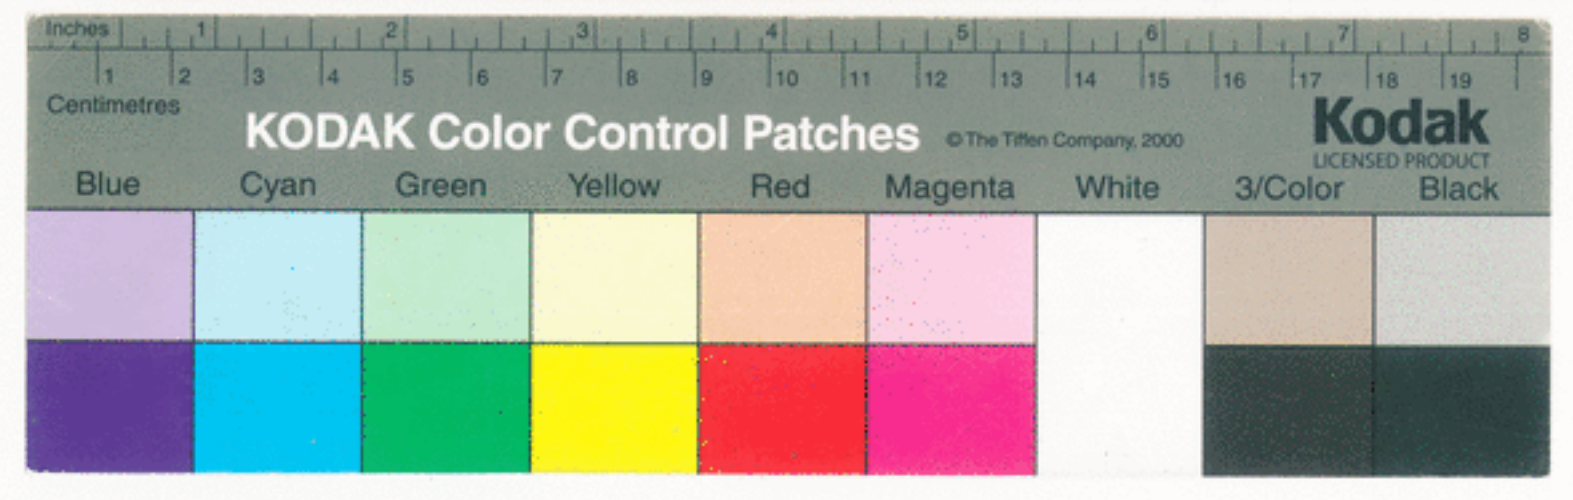


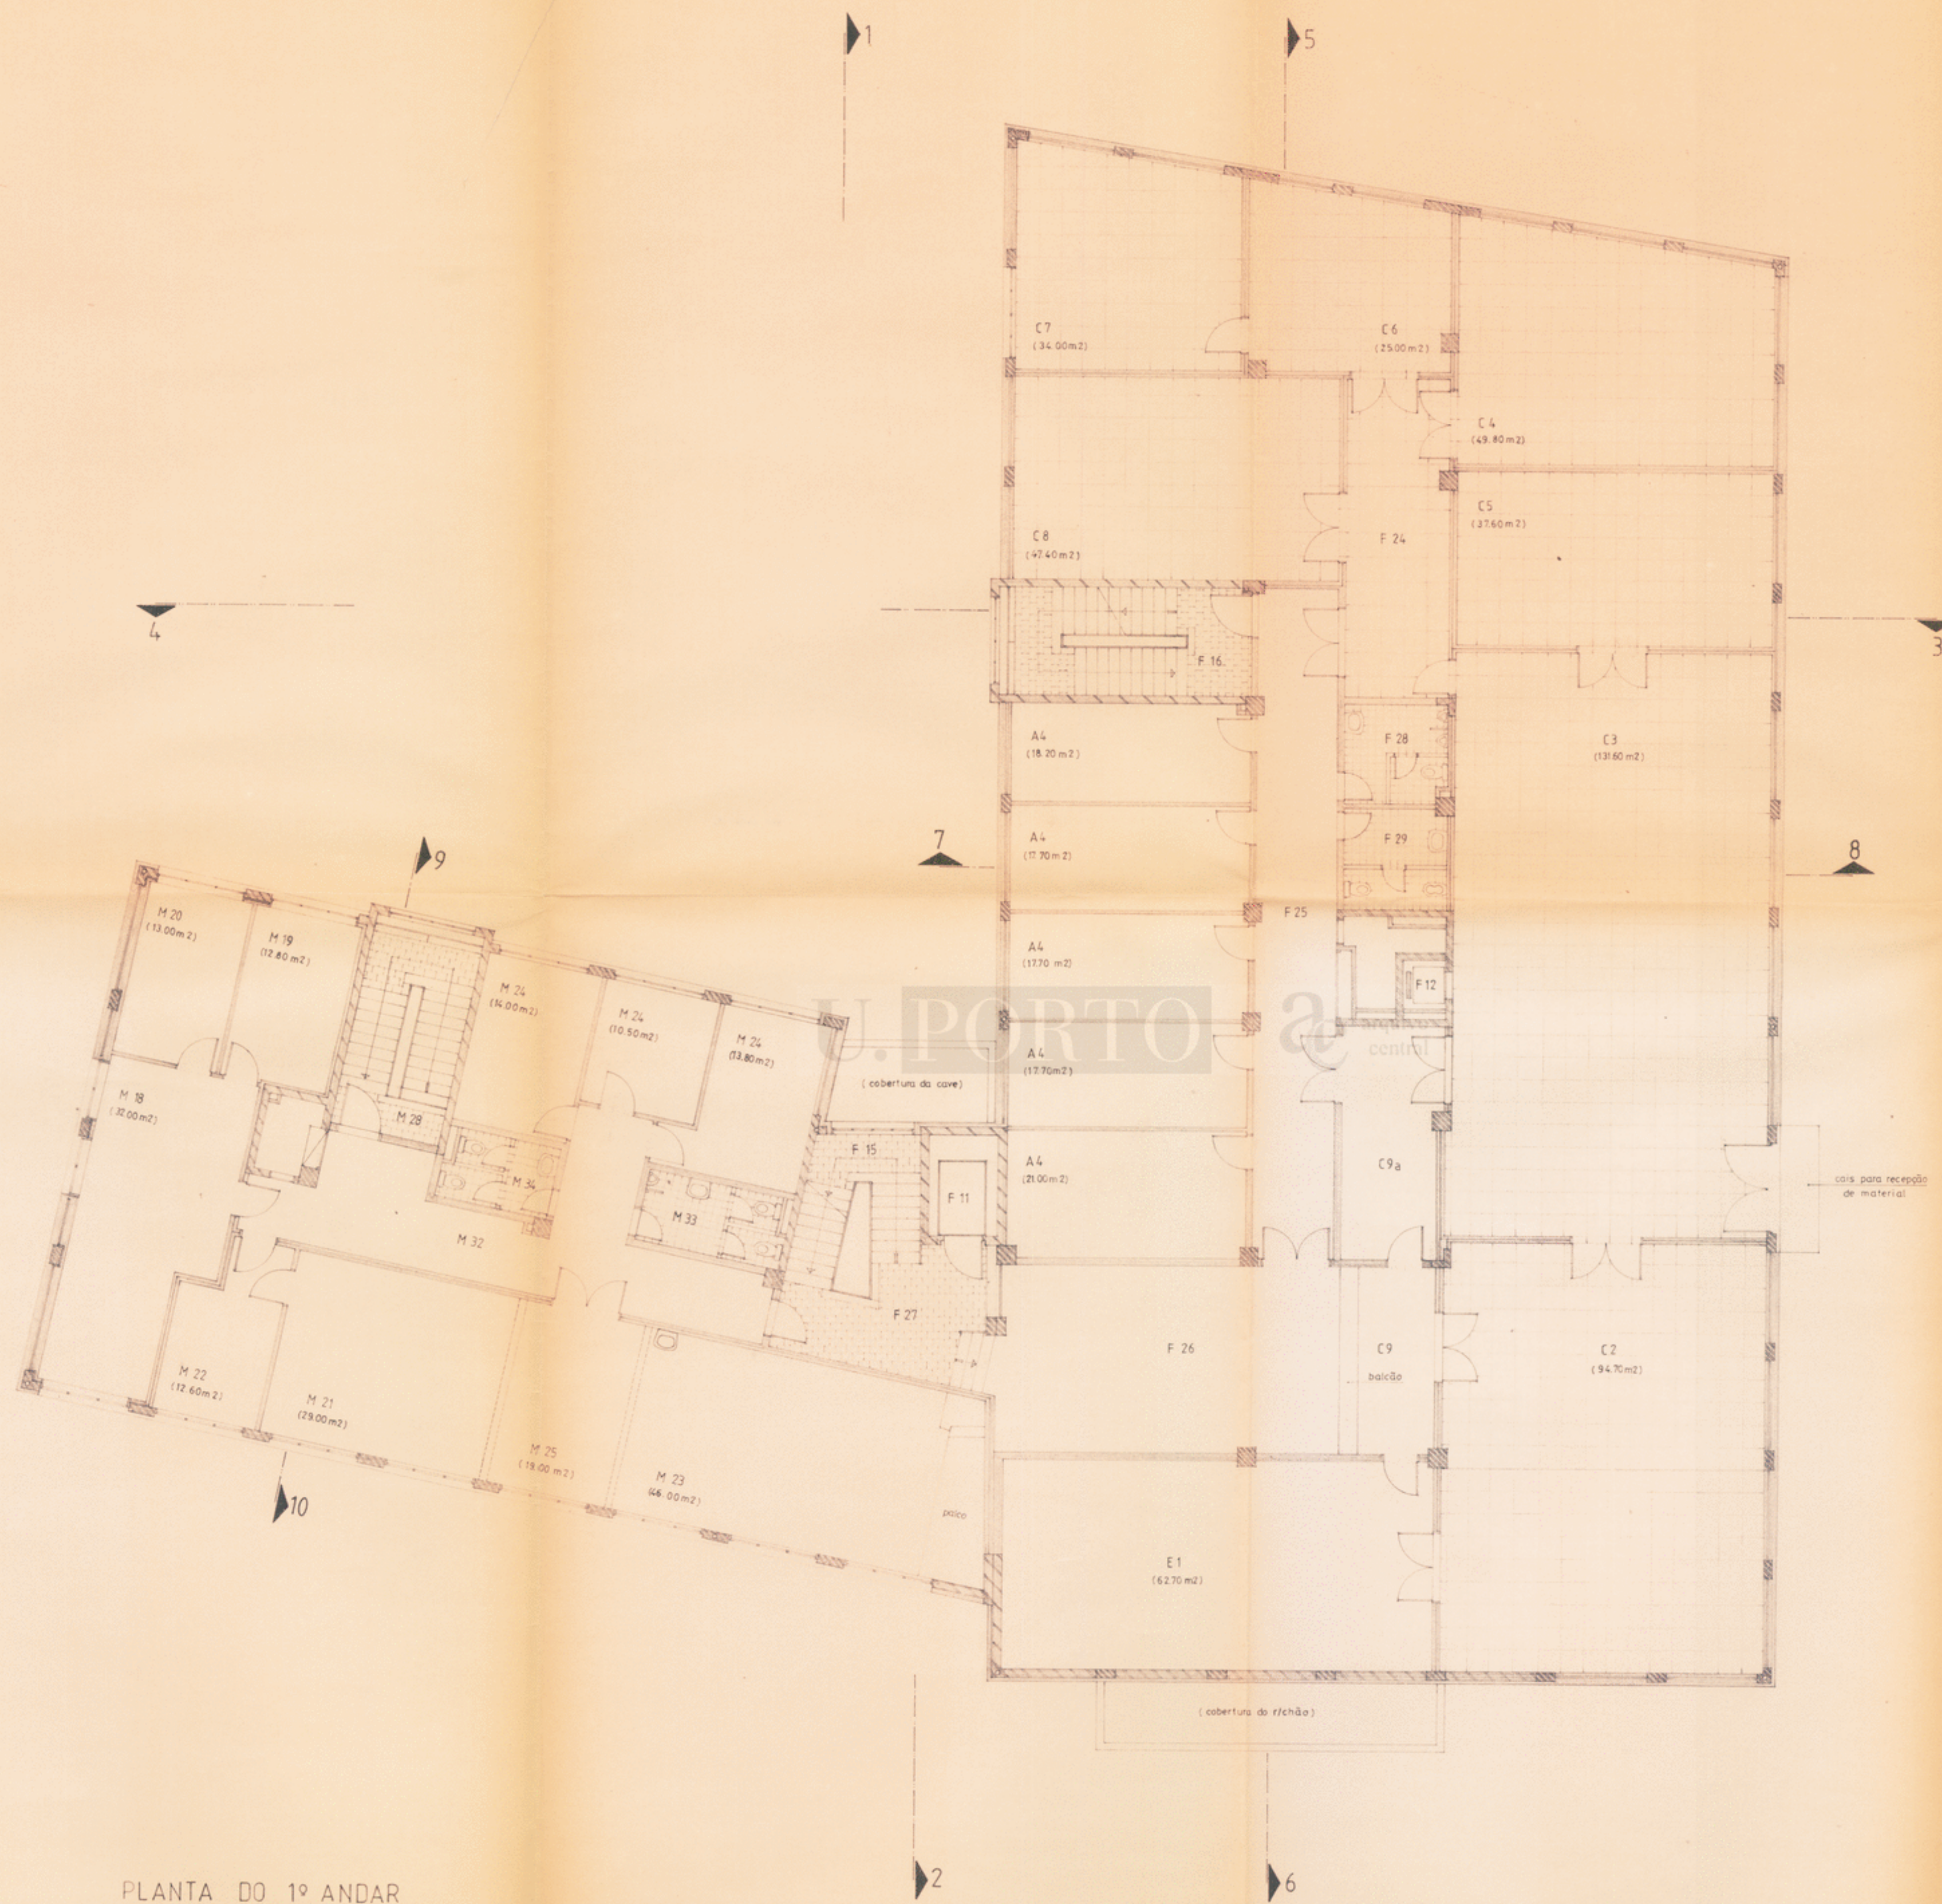


PLANTA DO 1º ANDAR



PLANTA DO 2º ANDAR

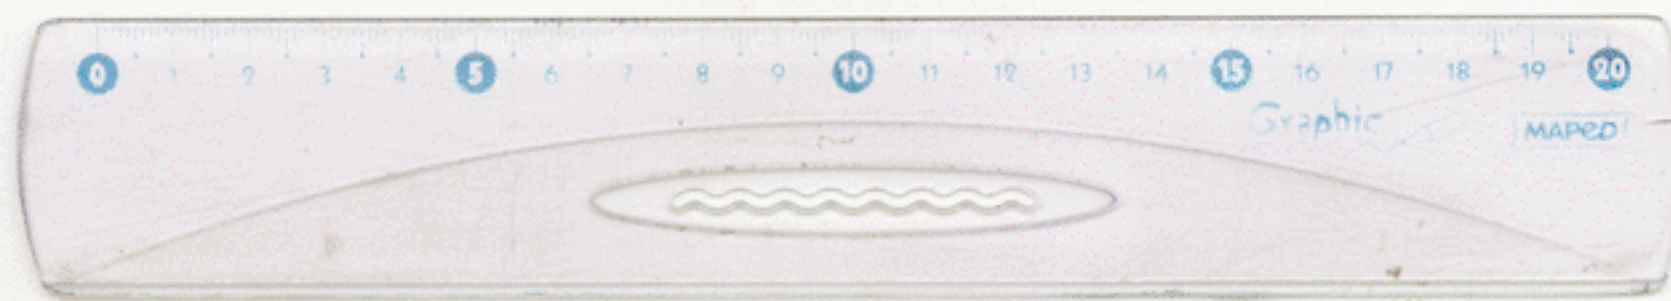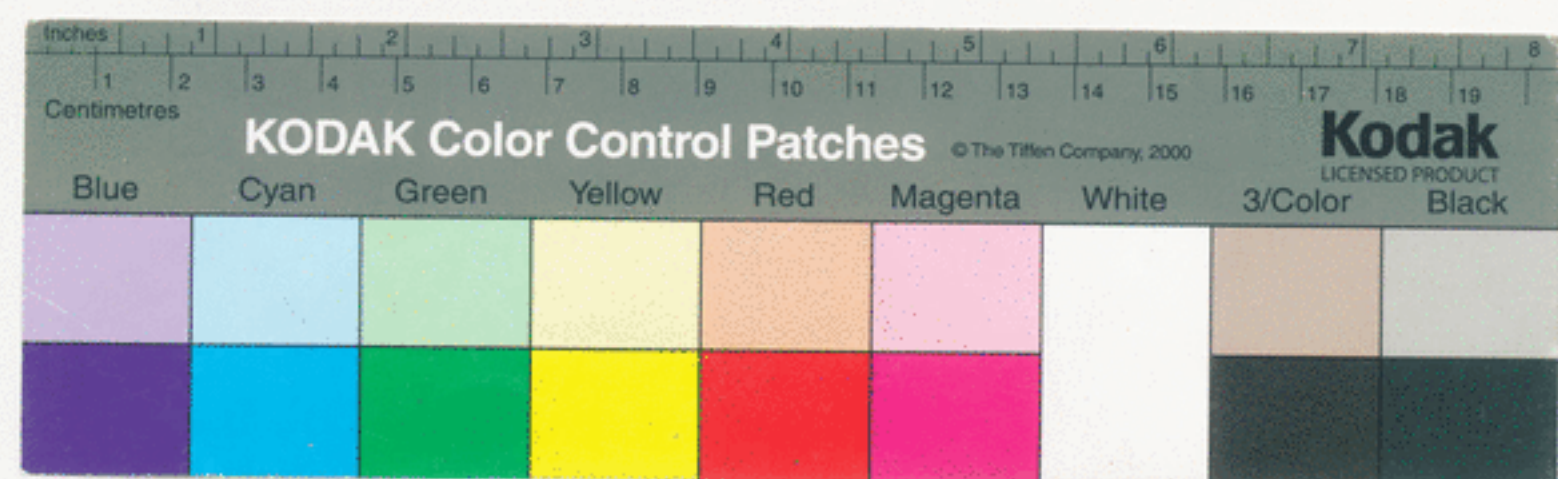

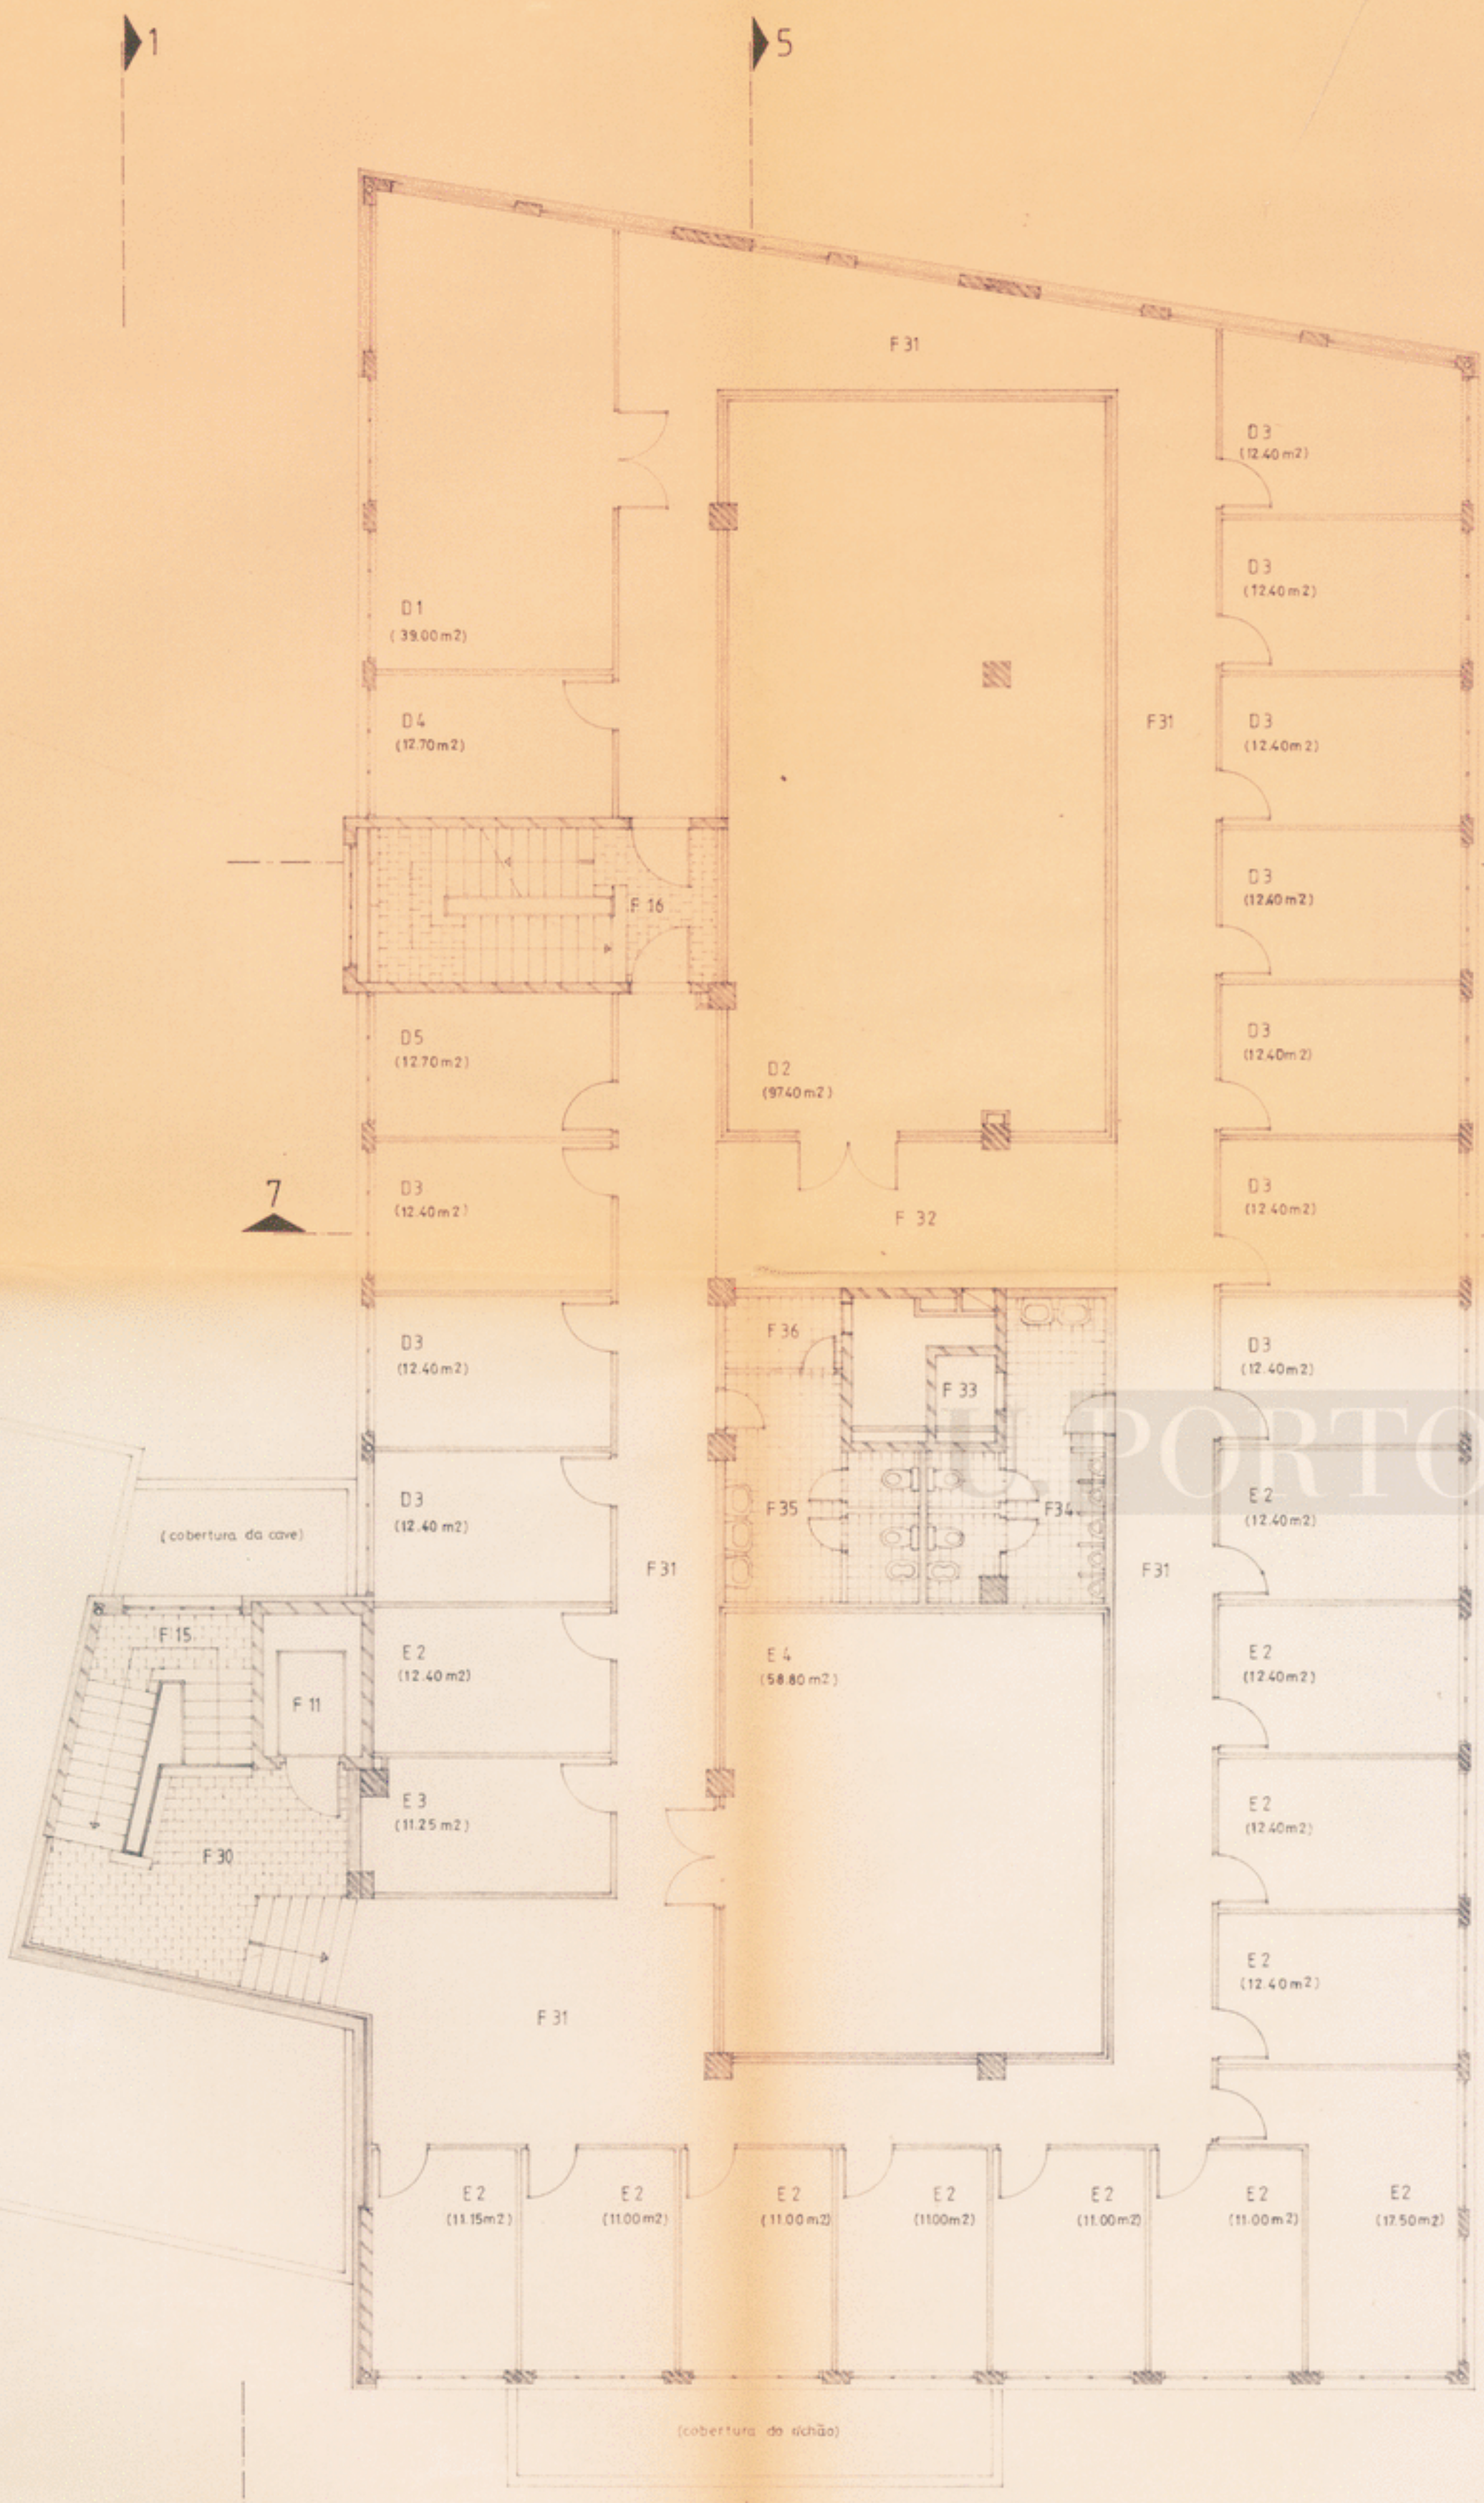

PORTO  arquivo central

AC-1321-3

UNIVERSIDADE DO PORTO
CENTRO DE CÁLCULO E CENTRO DE METALURGIA

MIGUEL NUNES DA PONTE
HENRIQUE A. J. COELHO
(arquitectos)

Projecto
Arquitectura
data Maio 1985

PLANTAS DO 1º e 2º ANDAR 5
escala 1:100
processo nº C0.16.93

