

CAMINHOS DE FERRO DO ESTADO

DIRECÇÃO DO MINHO E DOURO

SERVIÇO DA CONSTRUÇÃO

LANÇO COMPREHENDIDO ENTRE A ESTACÃO DE CAMPANHÁ E A DO PORTO

ESTAÇÃO DO PORTO


PROJECTO DO EDIFICIO

CALCULO DA ASNA DA GARE

ASNA DA GARE COM MARQUISES VÃO 26.60

Carga por metro quadrado

Marquises		Asna	

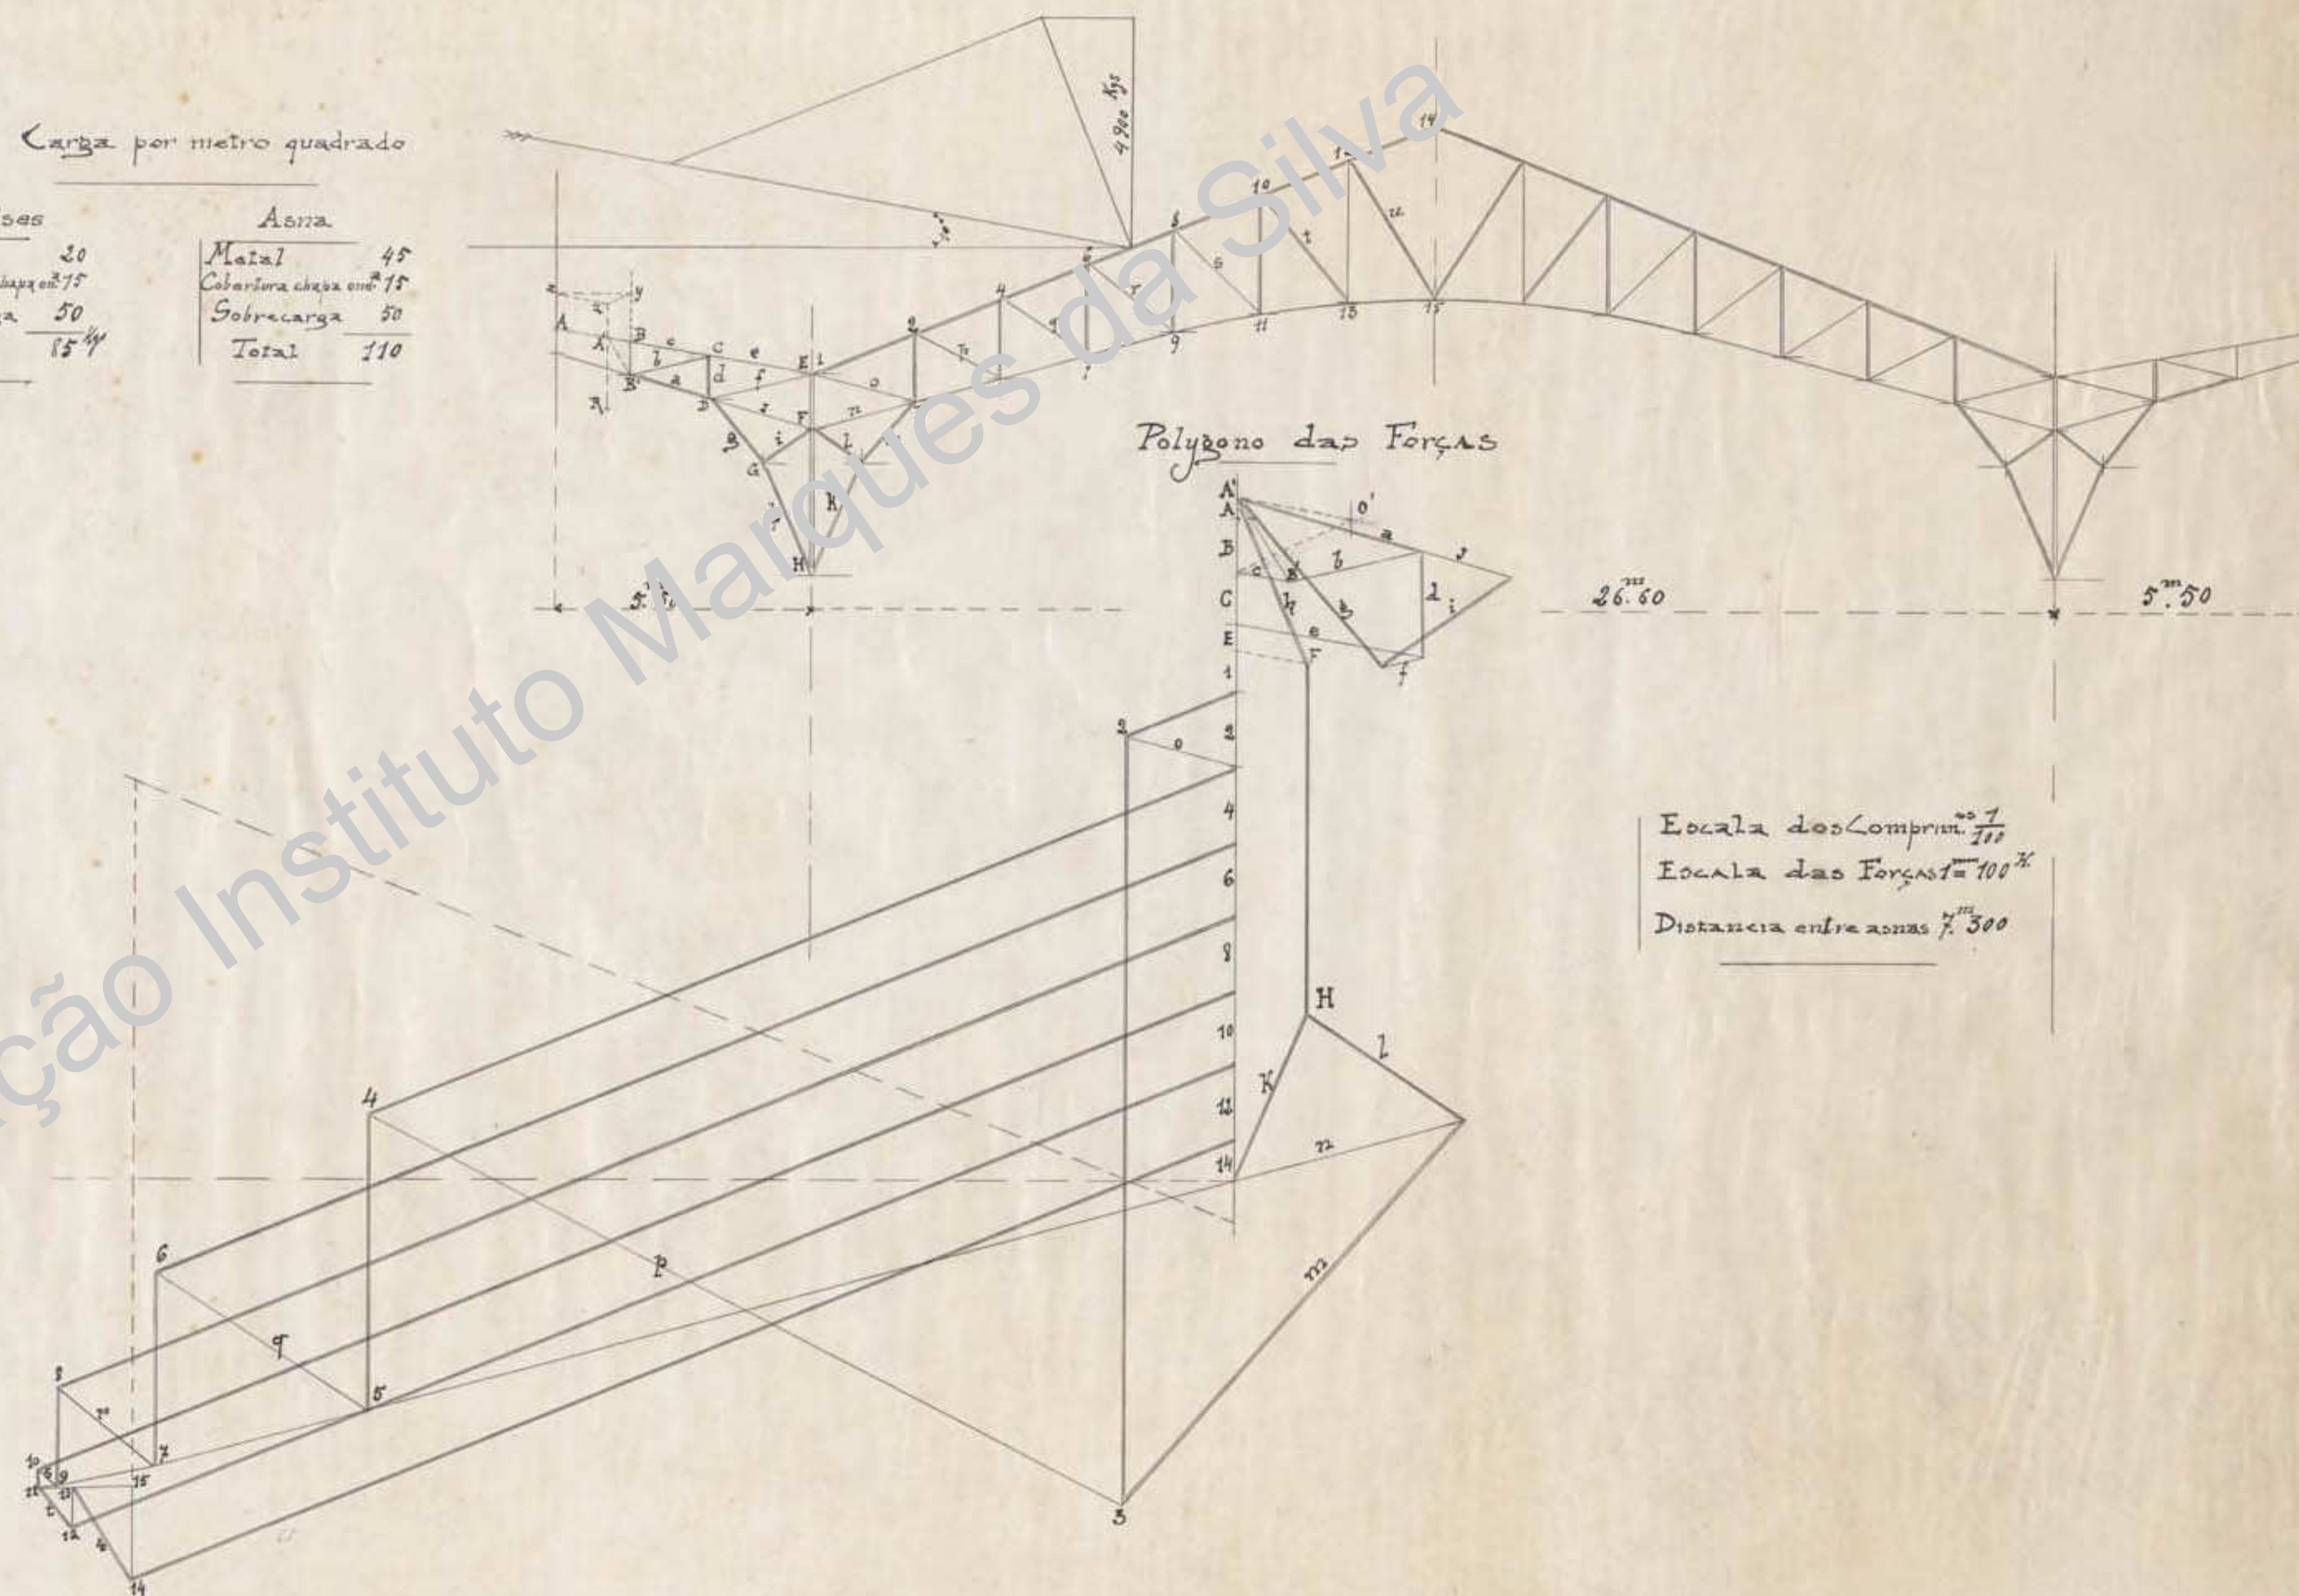

Distancia entre asnas 7.300