


FACHADA PRINCIPAL

DETALHE

CORTE

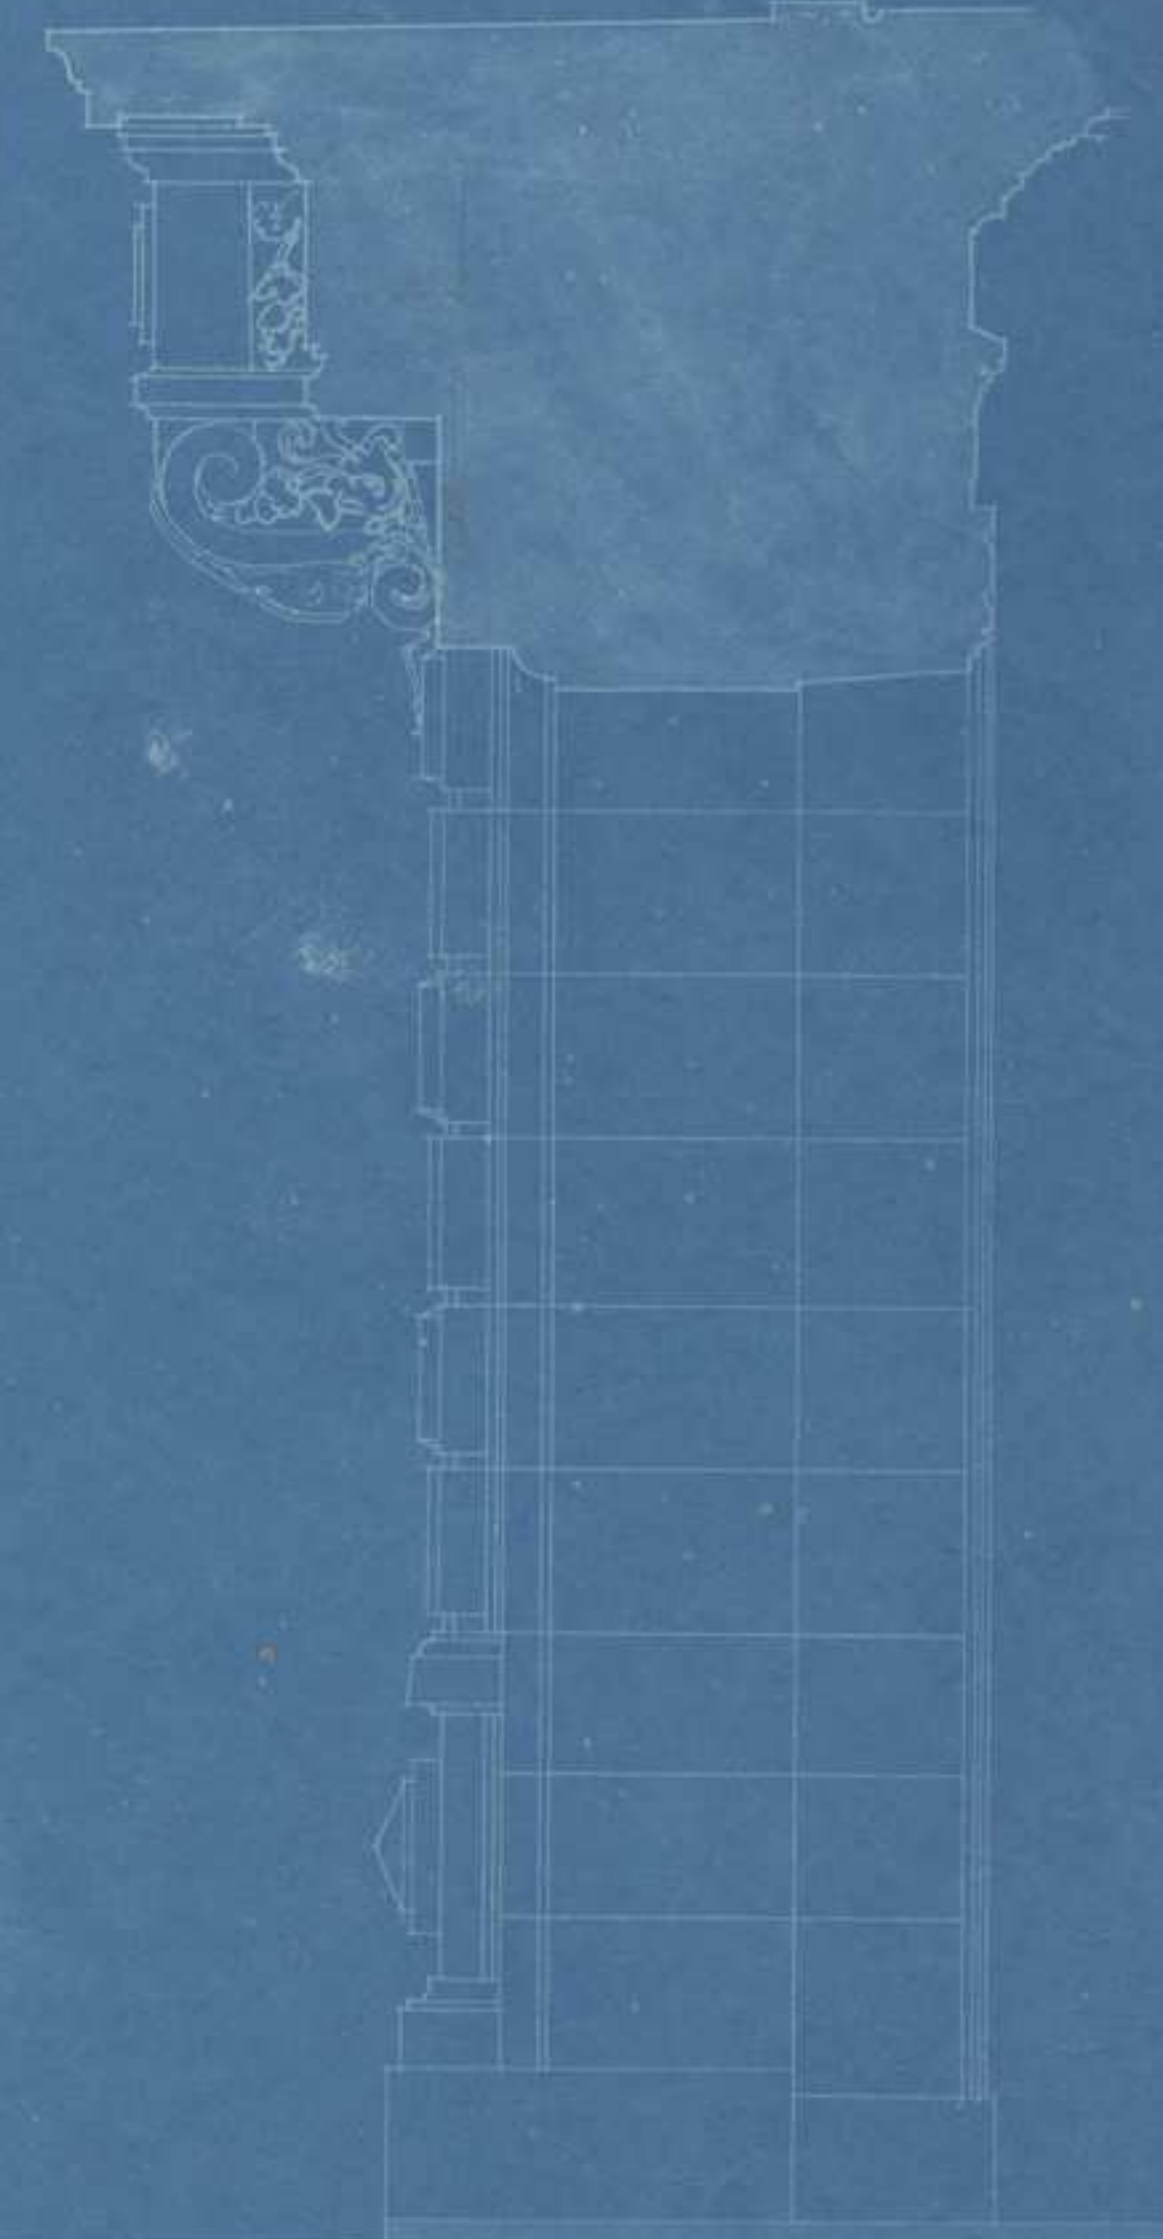

PLANTA NA LINHA A-B

ESCALA 0,05 PM

Fundação Instituto Marques da Silva

Porto 22 de Junho de 1911
J. Magalhães
arquit. do Instituto Marques da Silva