

DESENHO N.º 2784

Estação Central do Porto

Corte longitudinal


Vestibulo



Planta - Escala 1/50

Fundação Instituto Marques da Silva


Corte por A. B.

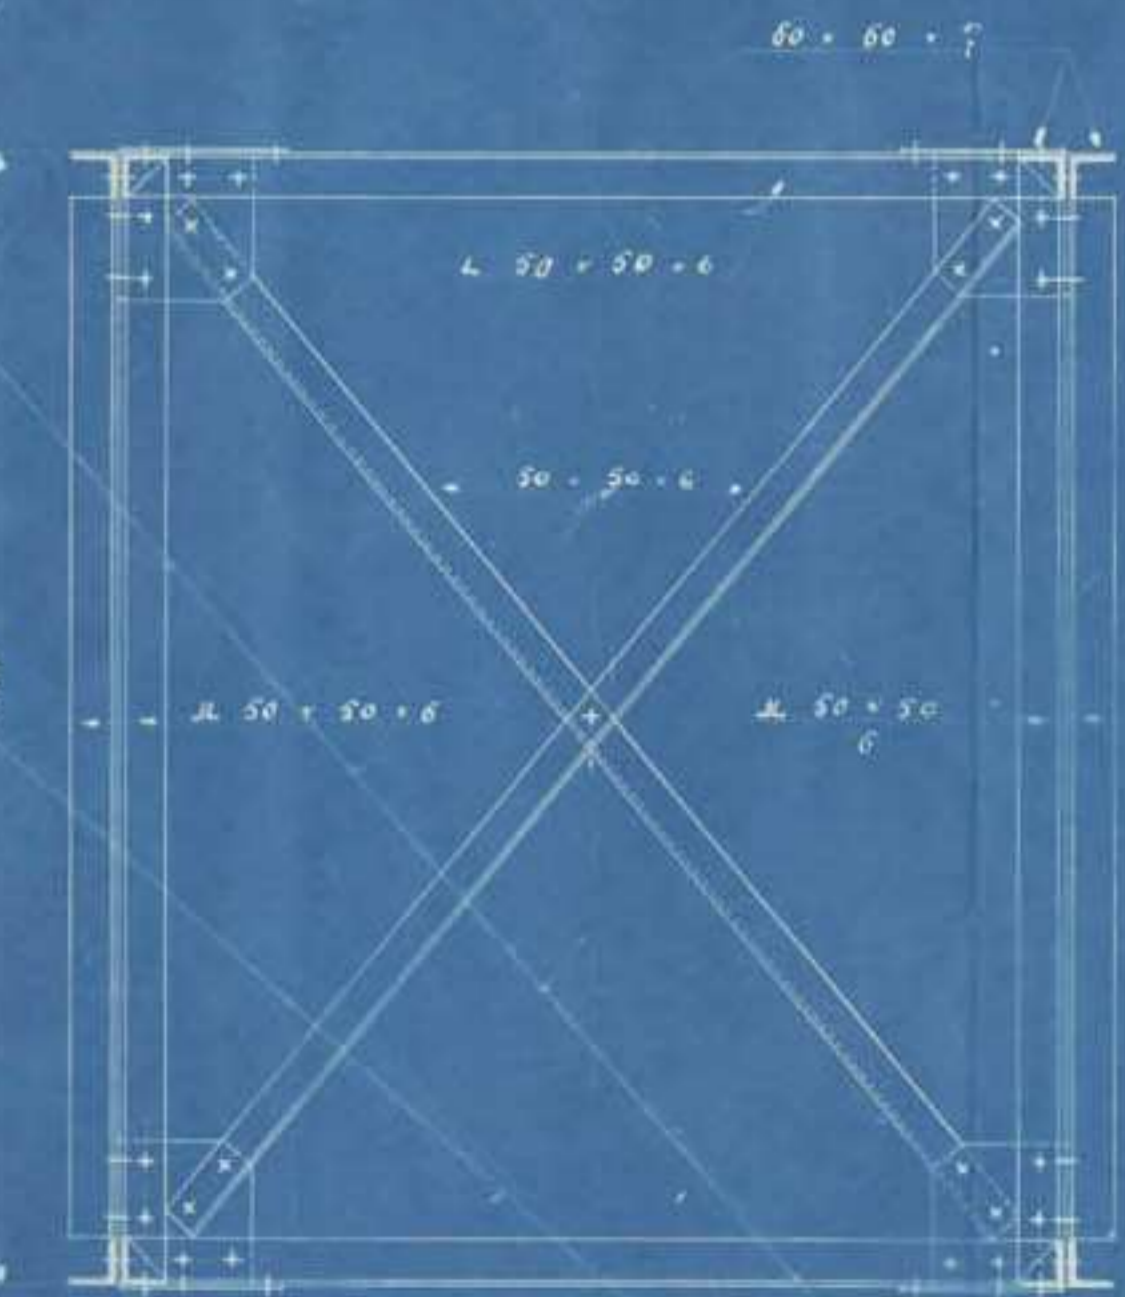

Escala 1/10



Corte por C. D.

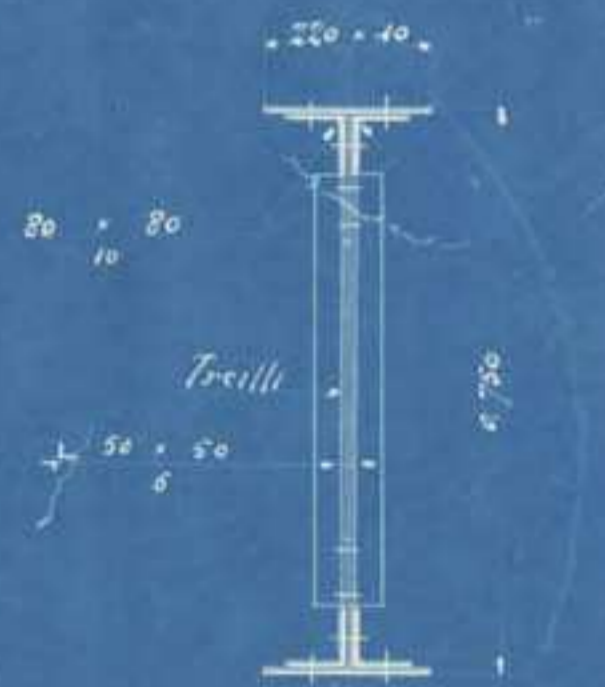

Escala 1/10