

PLANTA DO 1º ANDAR

PLANTA DO 2º ANDAR

CAMINHOS DE FERRO DO ESTADO

DIRECCÃO DO MINHO E DOURO

SERVICO DA CONSTRUCCÃO

LANÇO COMPREHENDIDO ENTRE A ESTACÃO DE CAMPANHÃ E A DO PORTO

ESTACÃO DO PORTO

PROJECTO DO EDIFICIO

MODIFICAÇÃO AO PROJECTO


TELEGRAPHOS

ESCALA DE = 1/100

Porto de Novembro de 1901

C. Ribeiro Director

O architecto encarregado do projecto

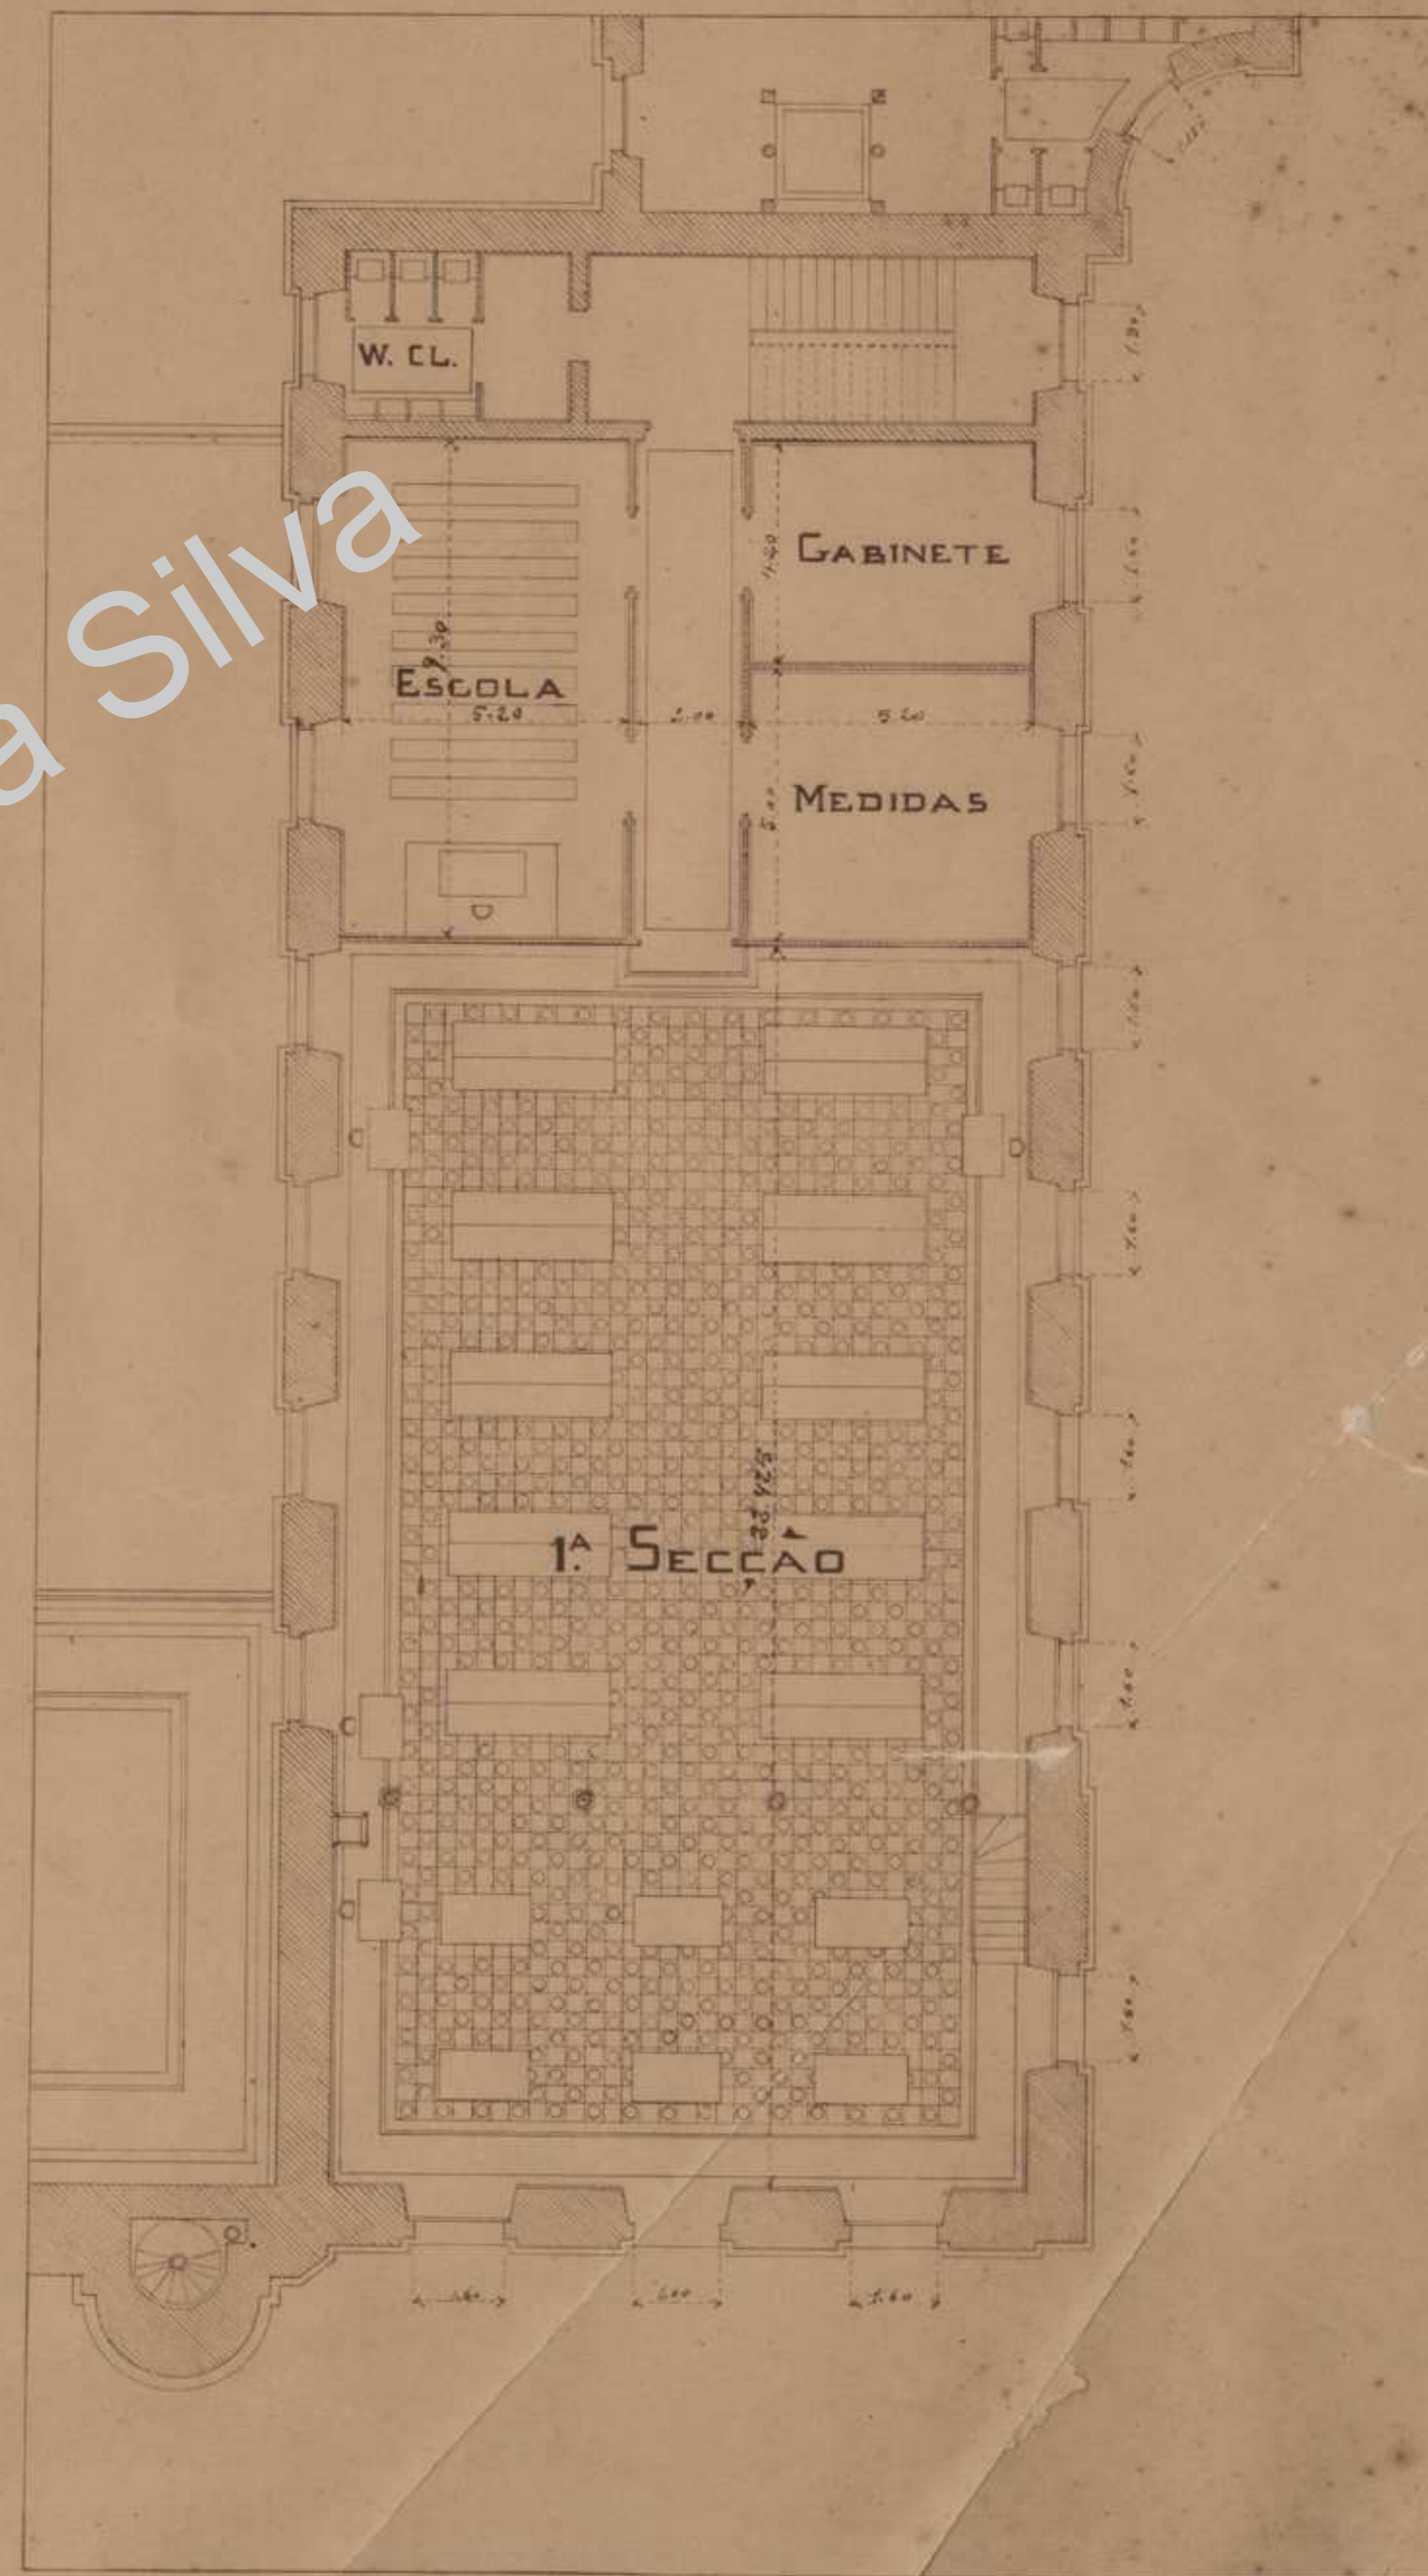

Fundação Instituto Marques da Silva