
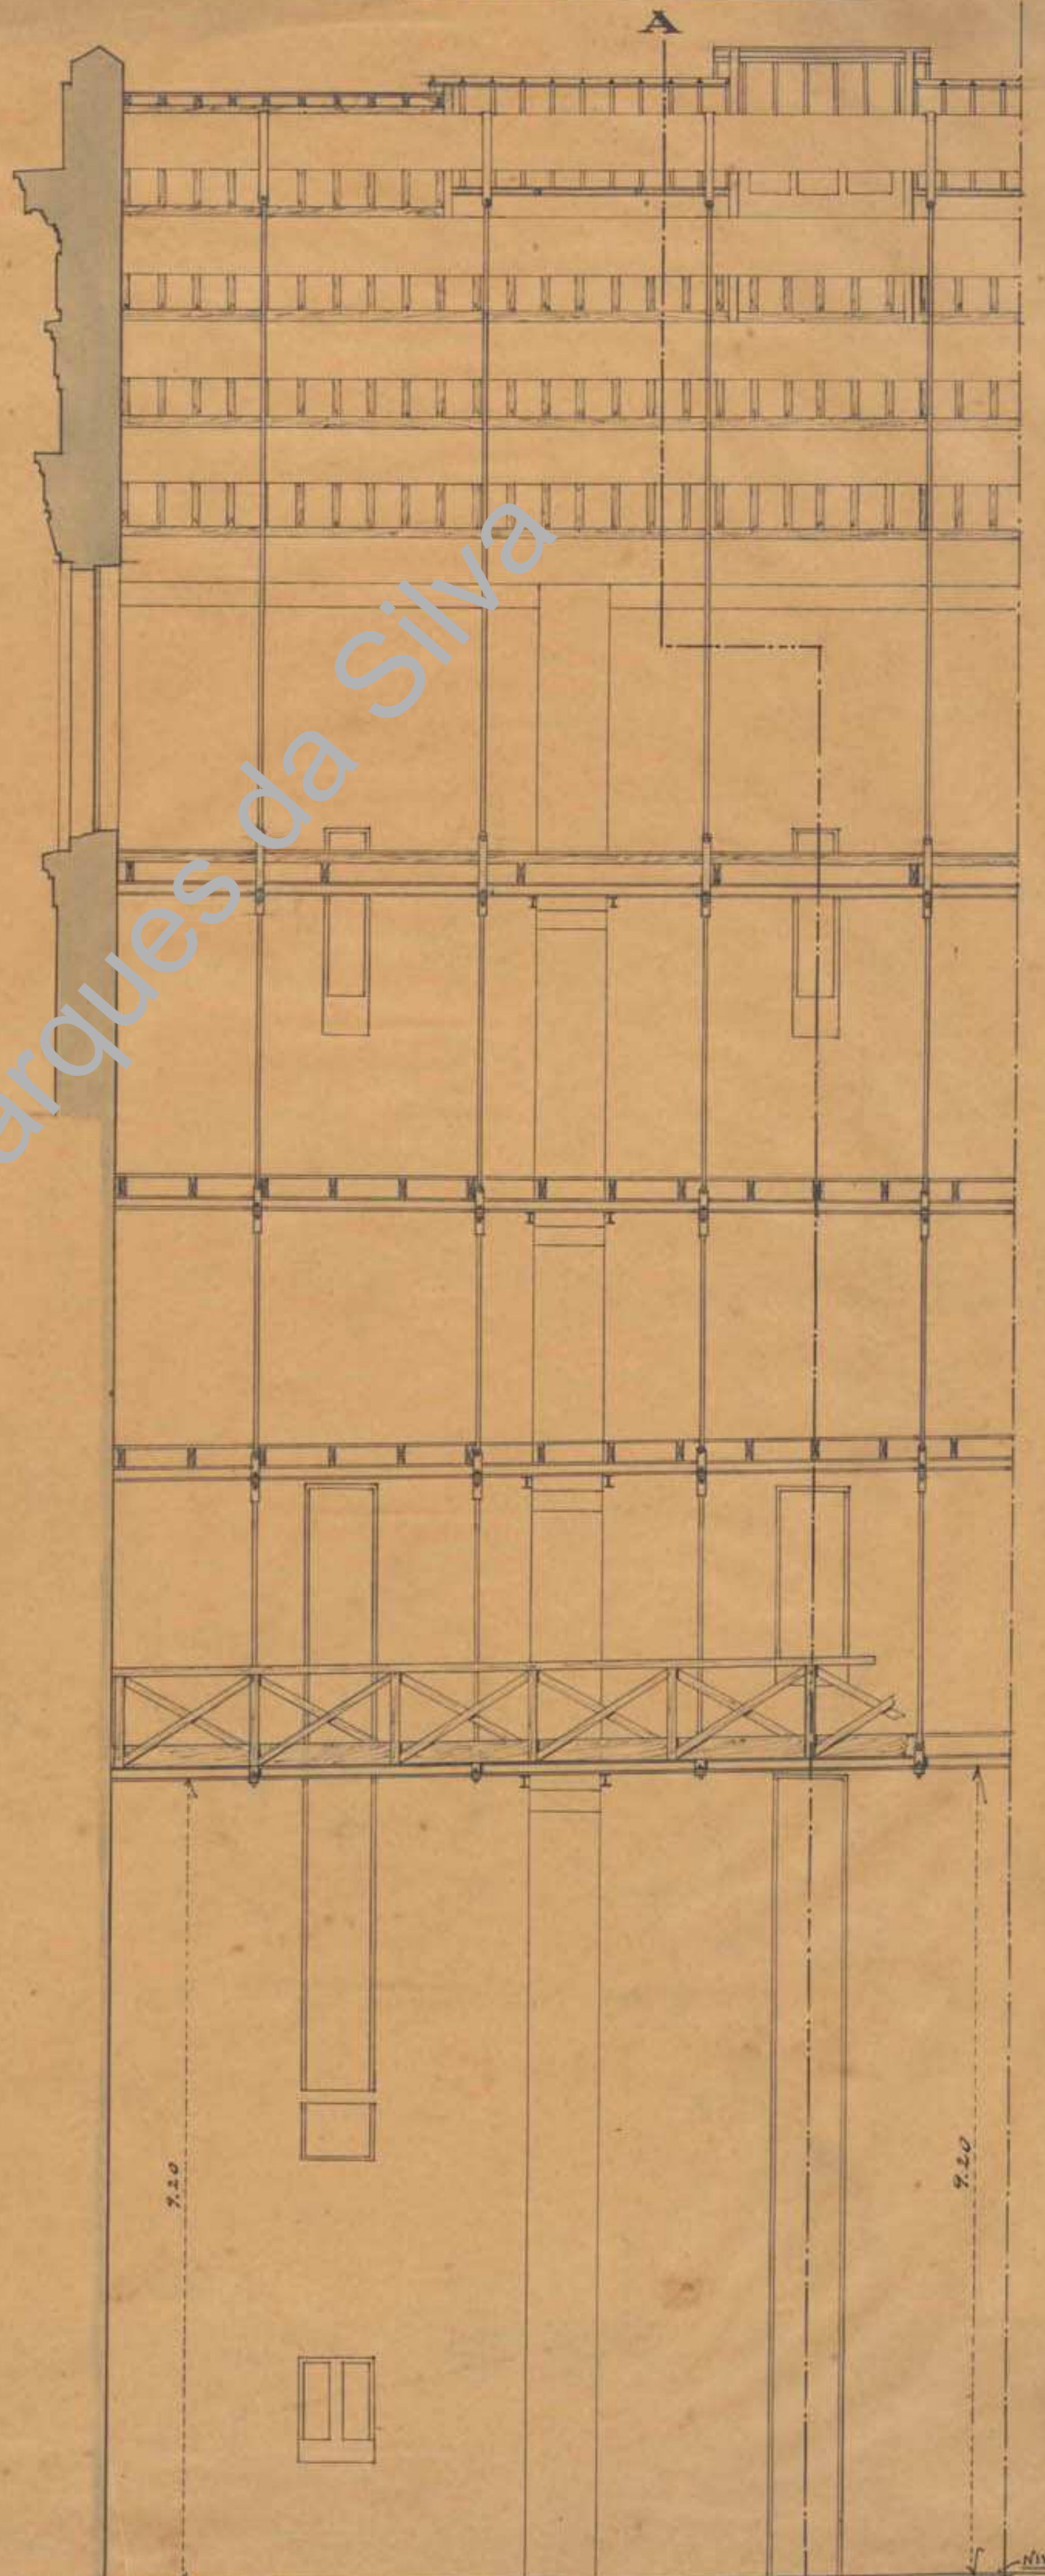



CÓRTEZ DO PALCO

TRANSVERSAL, PELA LINHA A-B

LONGITUDINAL

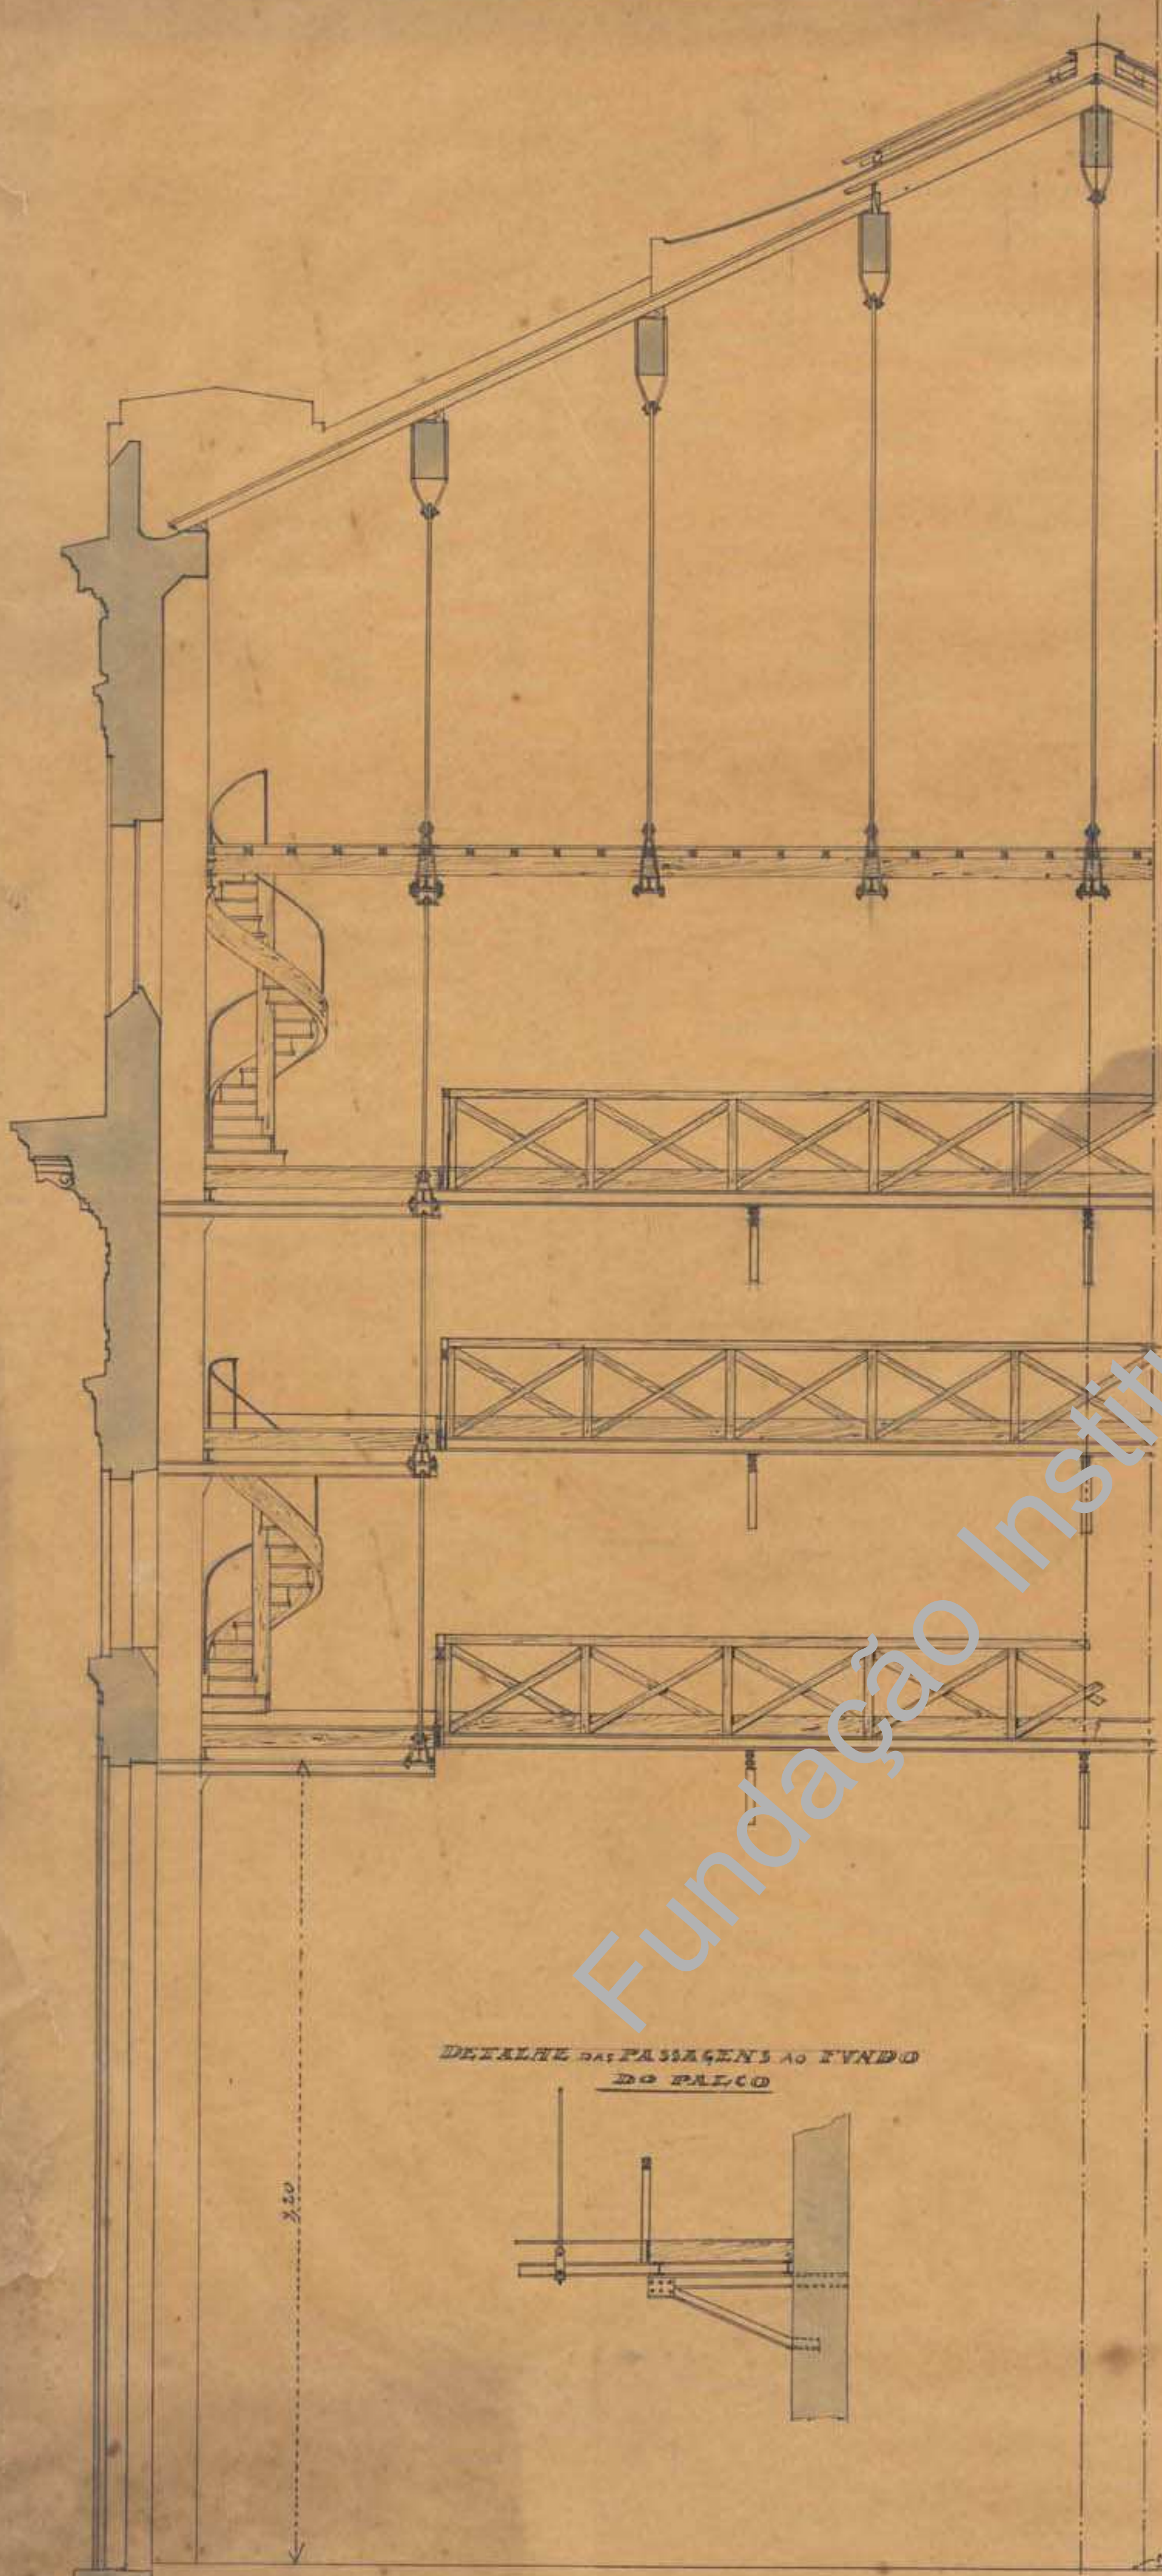

DETALHE DAS PASSAGENS AO FUND DO PALCO

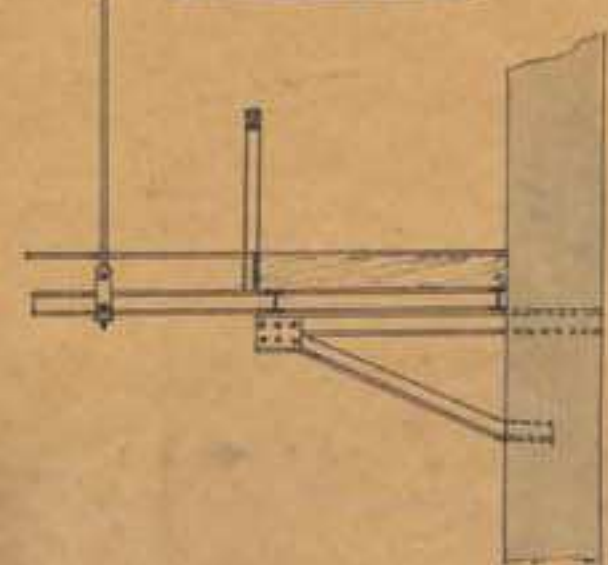

ESCALA 0,02 RPM.

B. P. 22. 11-714
J. Marques da Silva
arch. do P. de L. 1913