


CORTES LONGITUDINAES

PELA PORTA DO CENTRO DO SALÃO

PELA PORTA DO LADO DO SALÃO

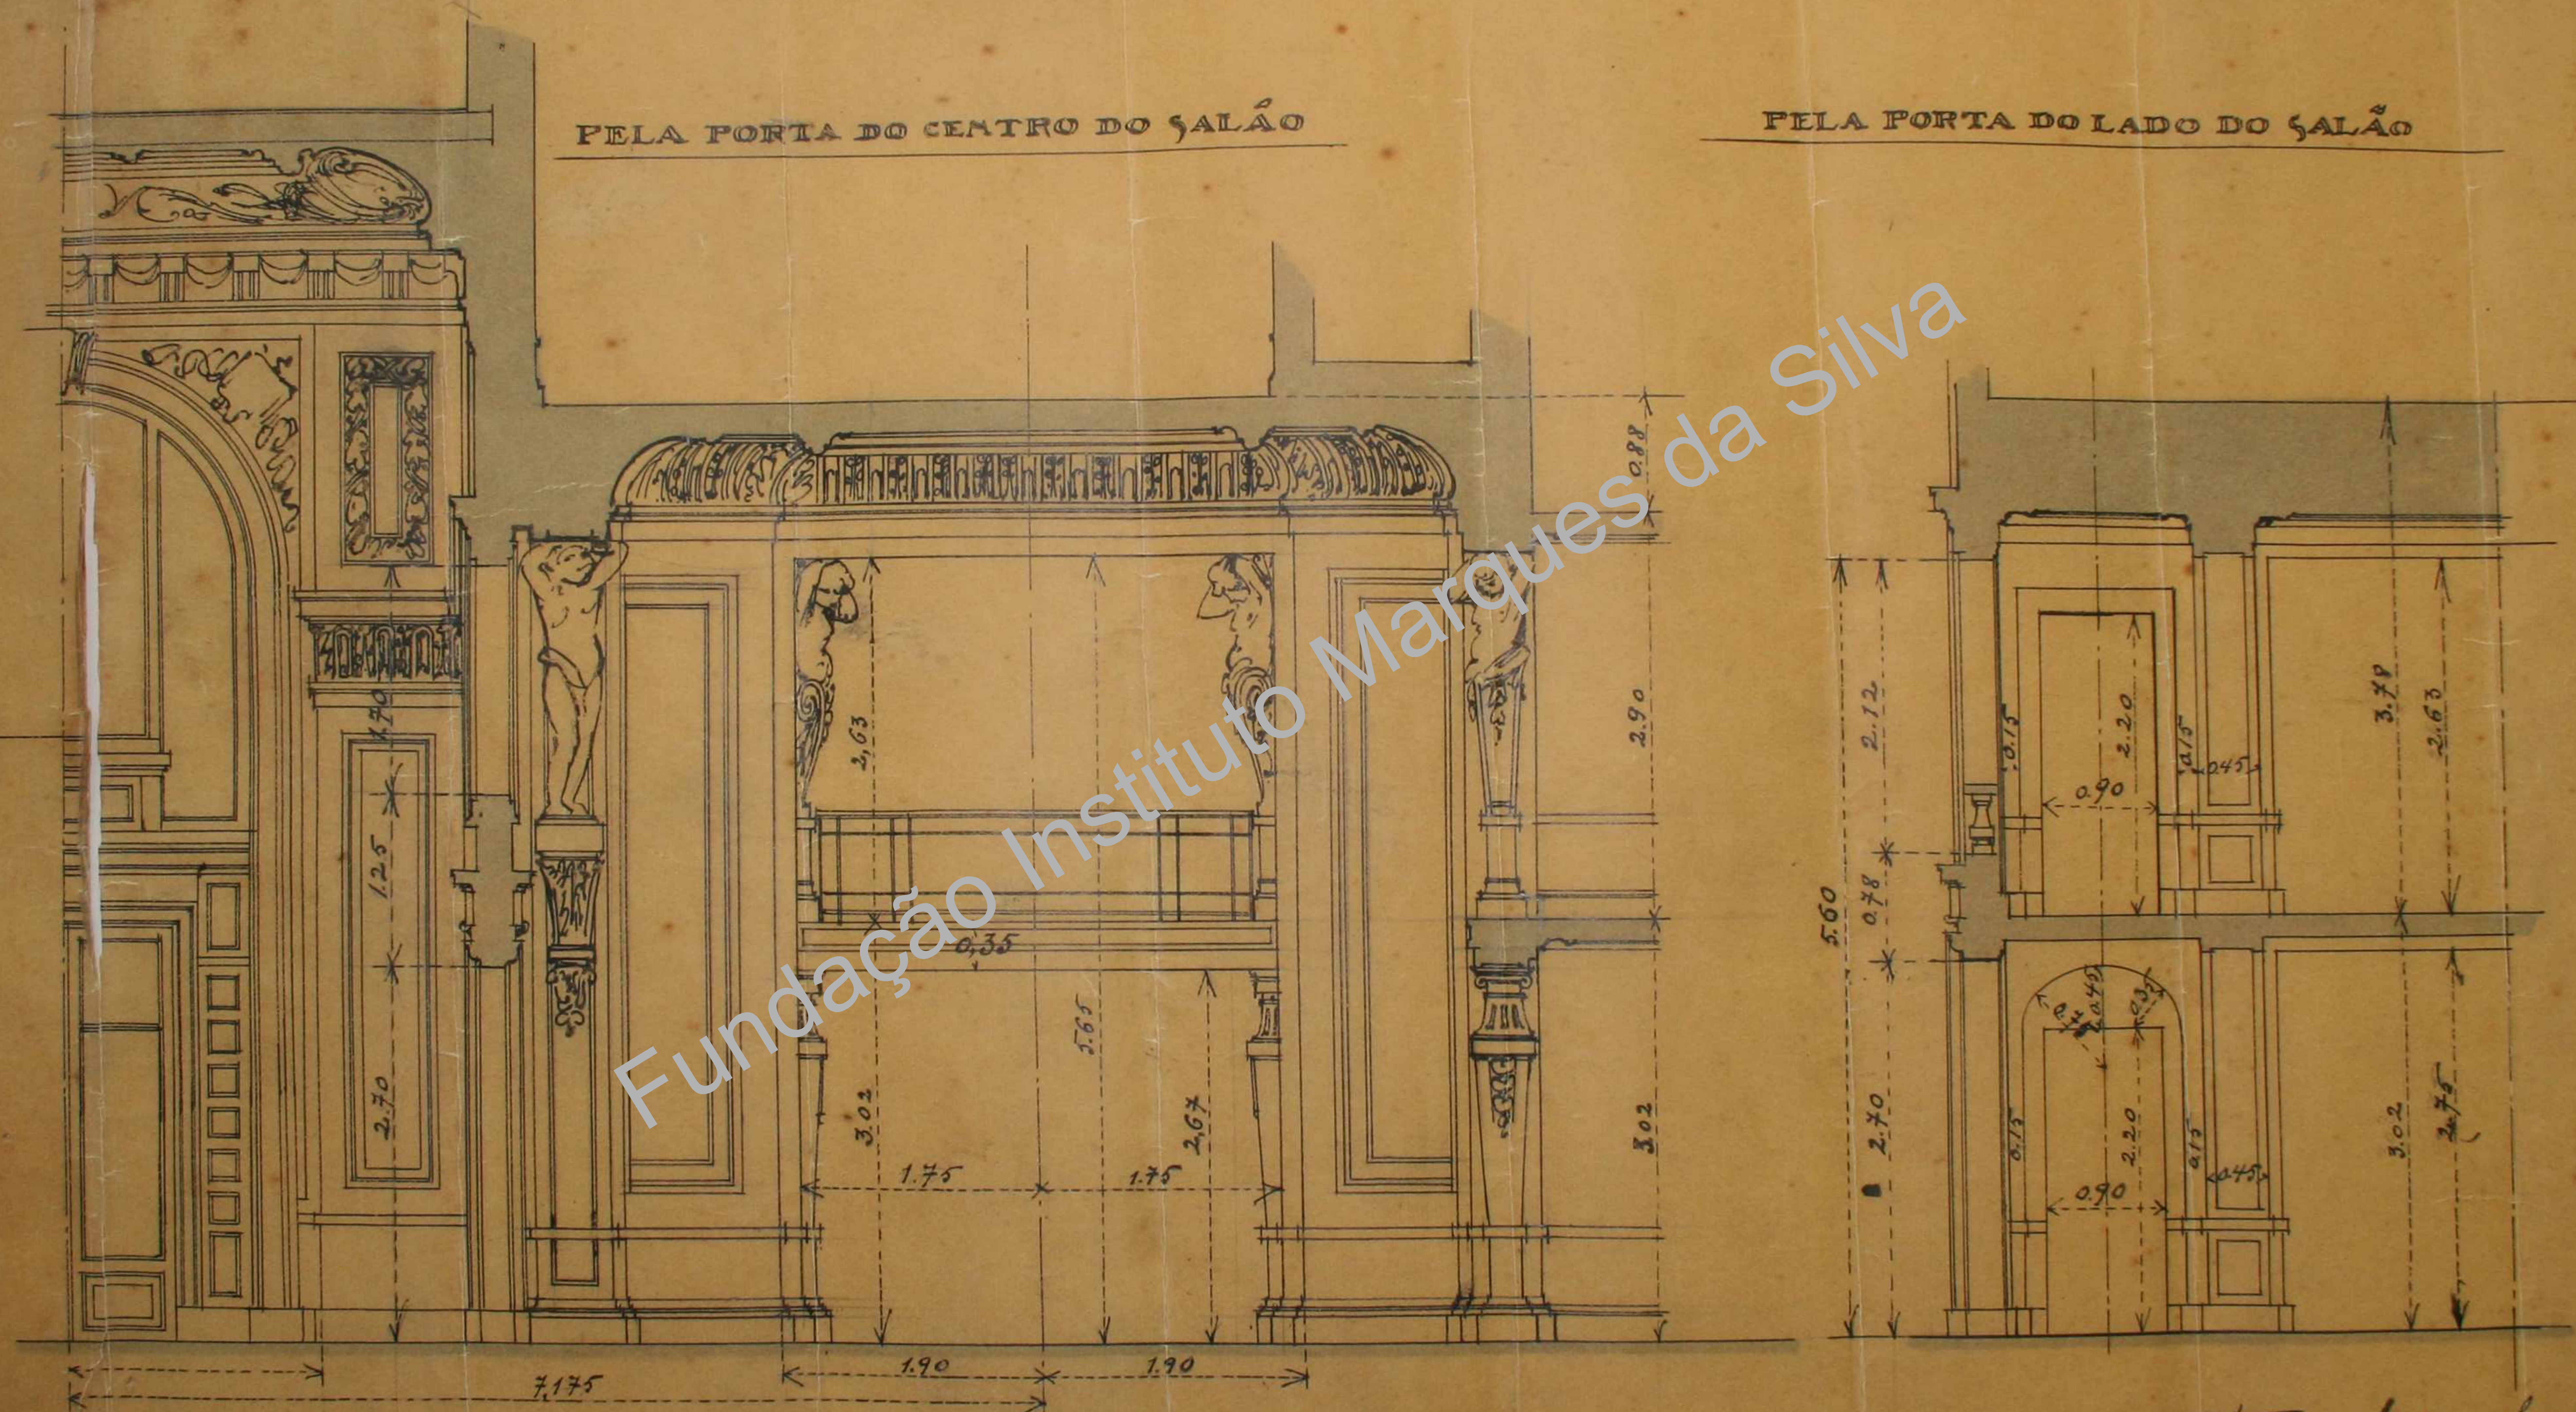

ESCALA 0.02 F.M.

Porto 19 de Novembro de 1912
J. Marques da Silva
arch. do pulg. franc.

JHU/1844-12/0005