




CORTE TRANSVERSAL DO FOYER

CORTES TRANSVERSAES PELO AVANT FOYER

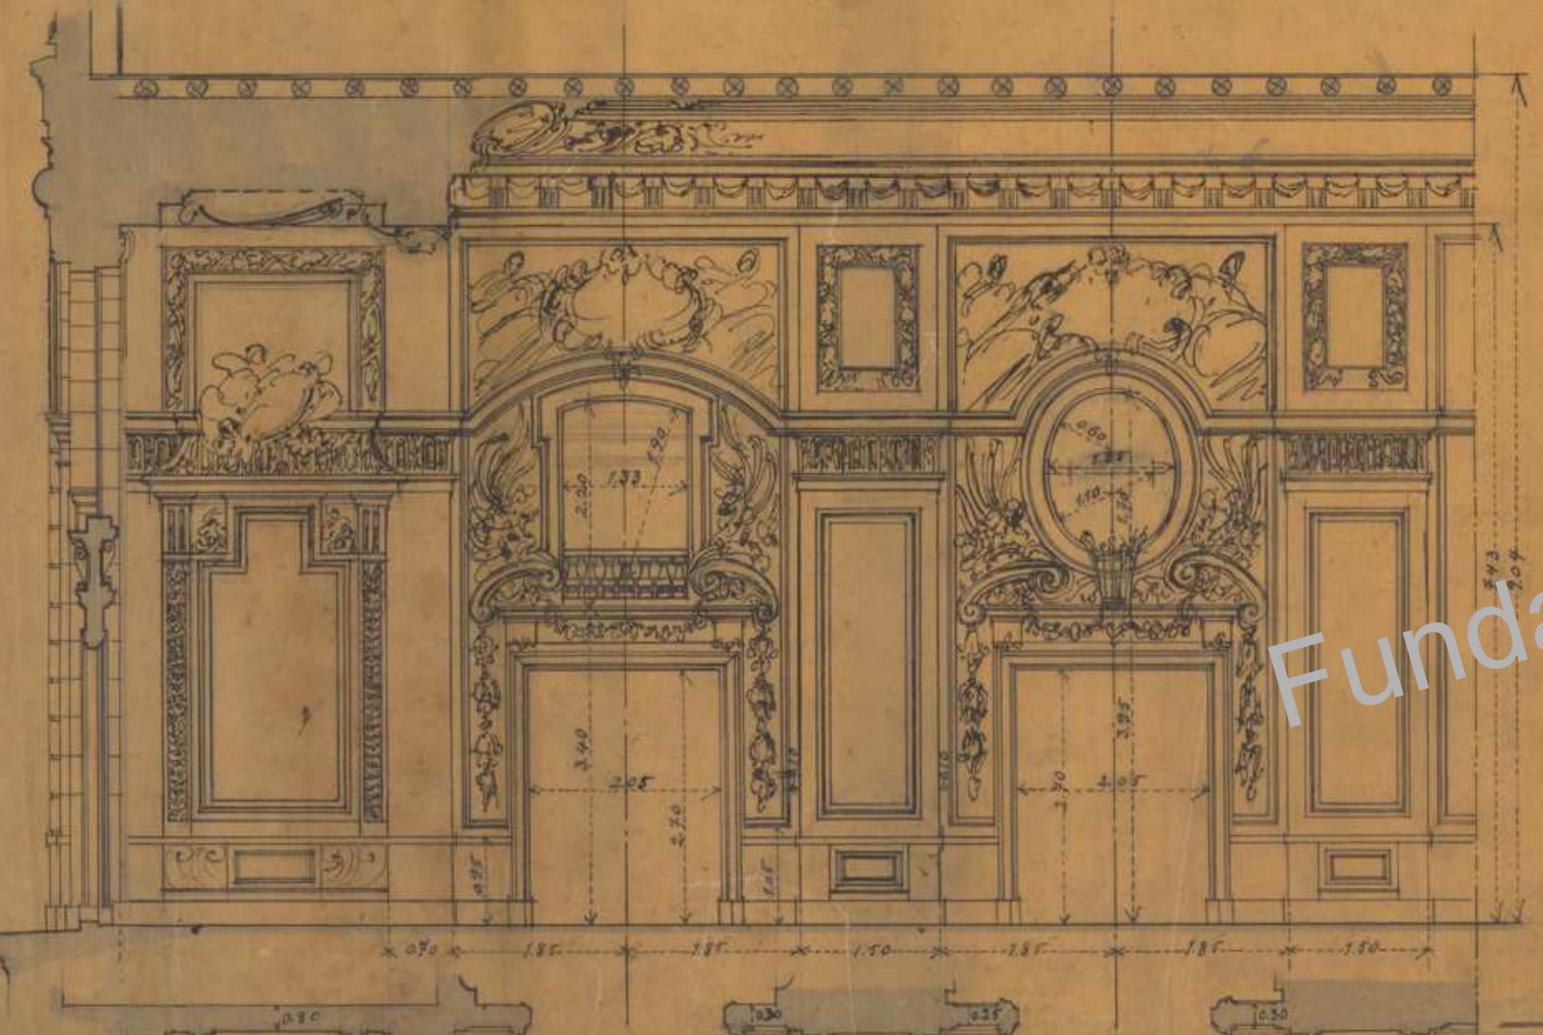

OLHANDO O SALÃO

OLHANDO A SALA

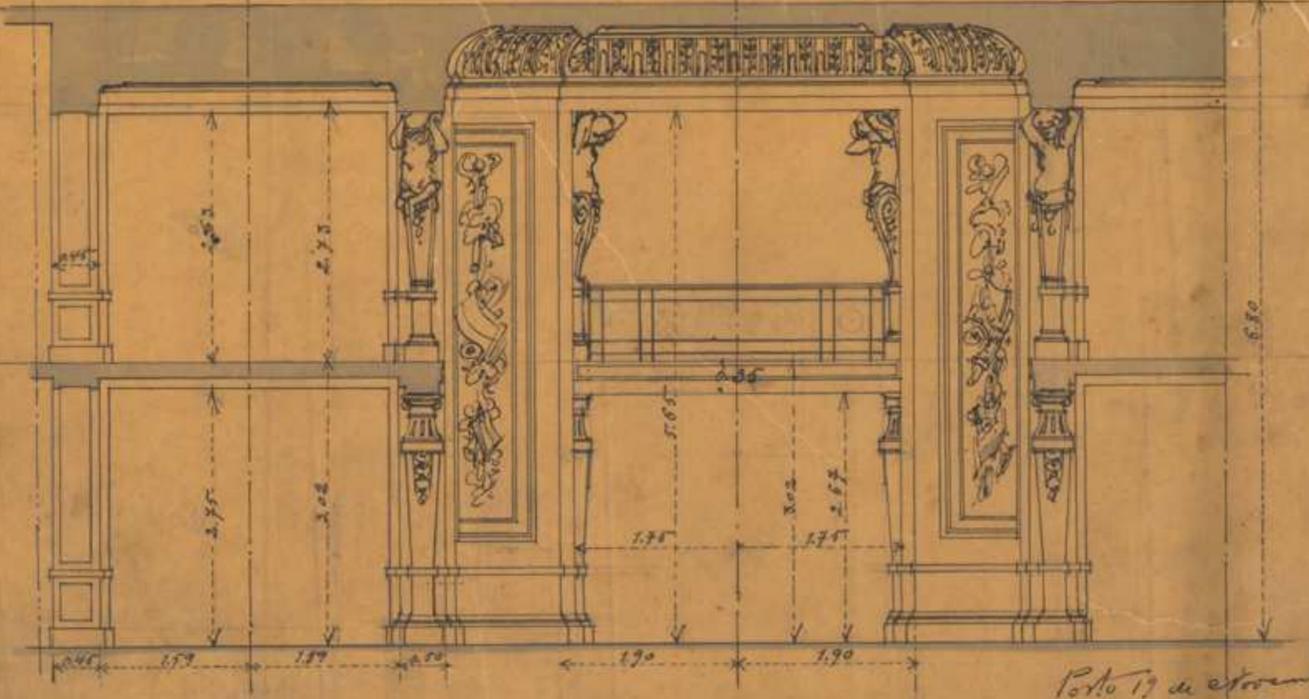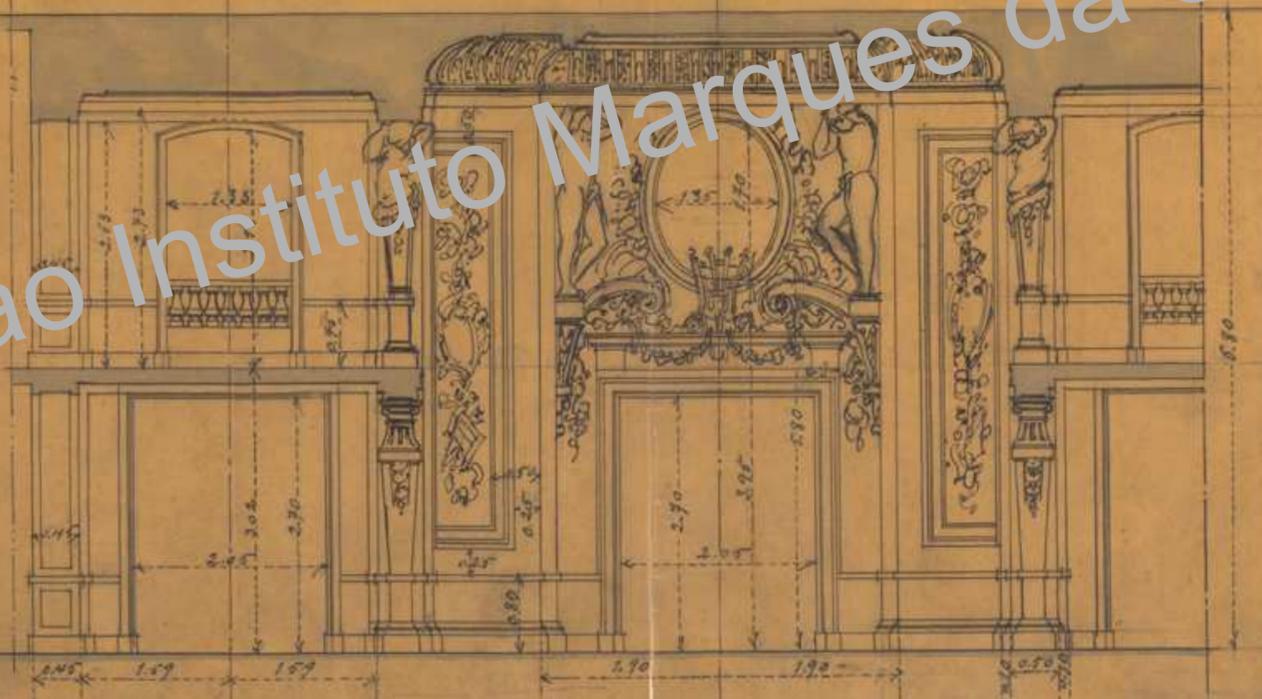

ESCALA 0.02 P.M.

PLANTA

