


CORTE  
TRANSVERSAL  
LINHA-AE-

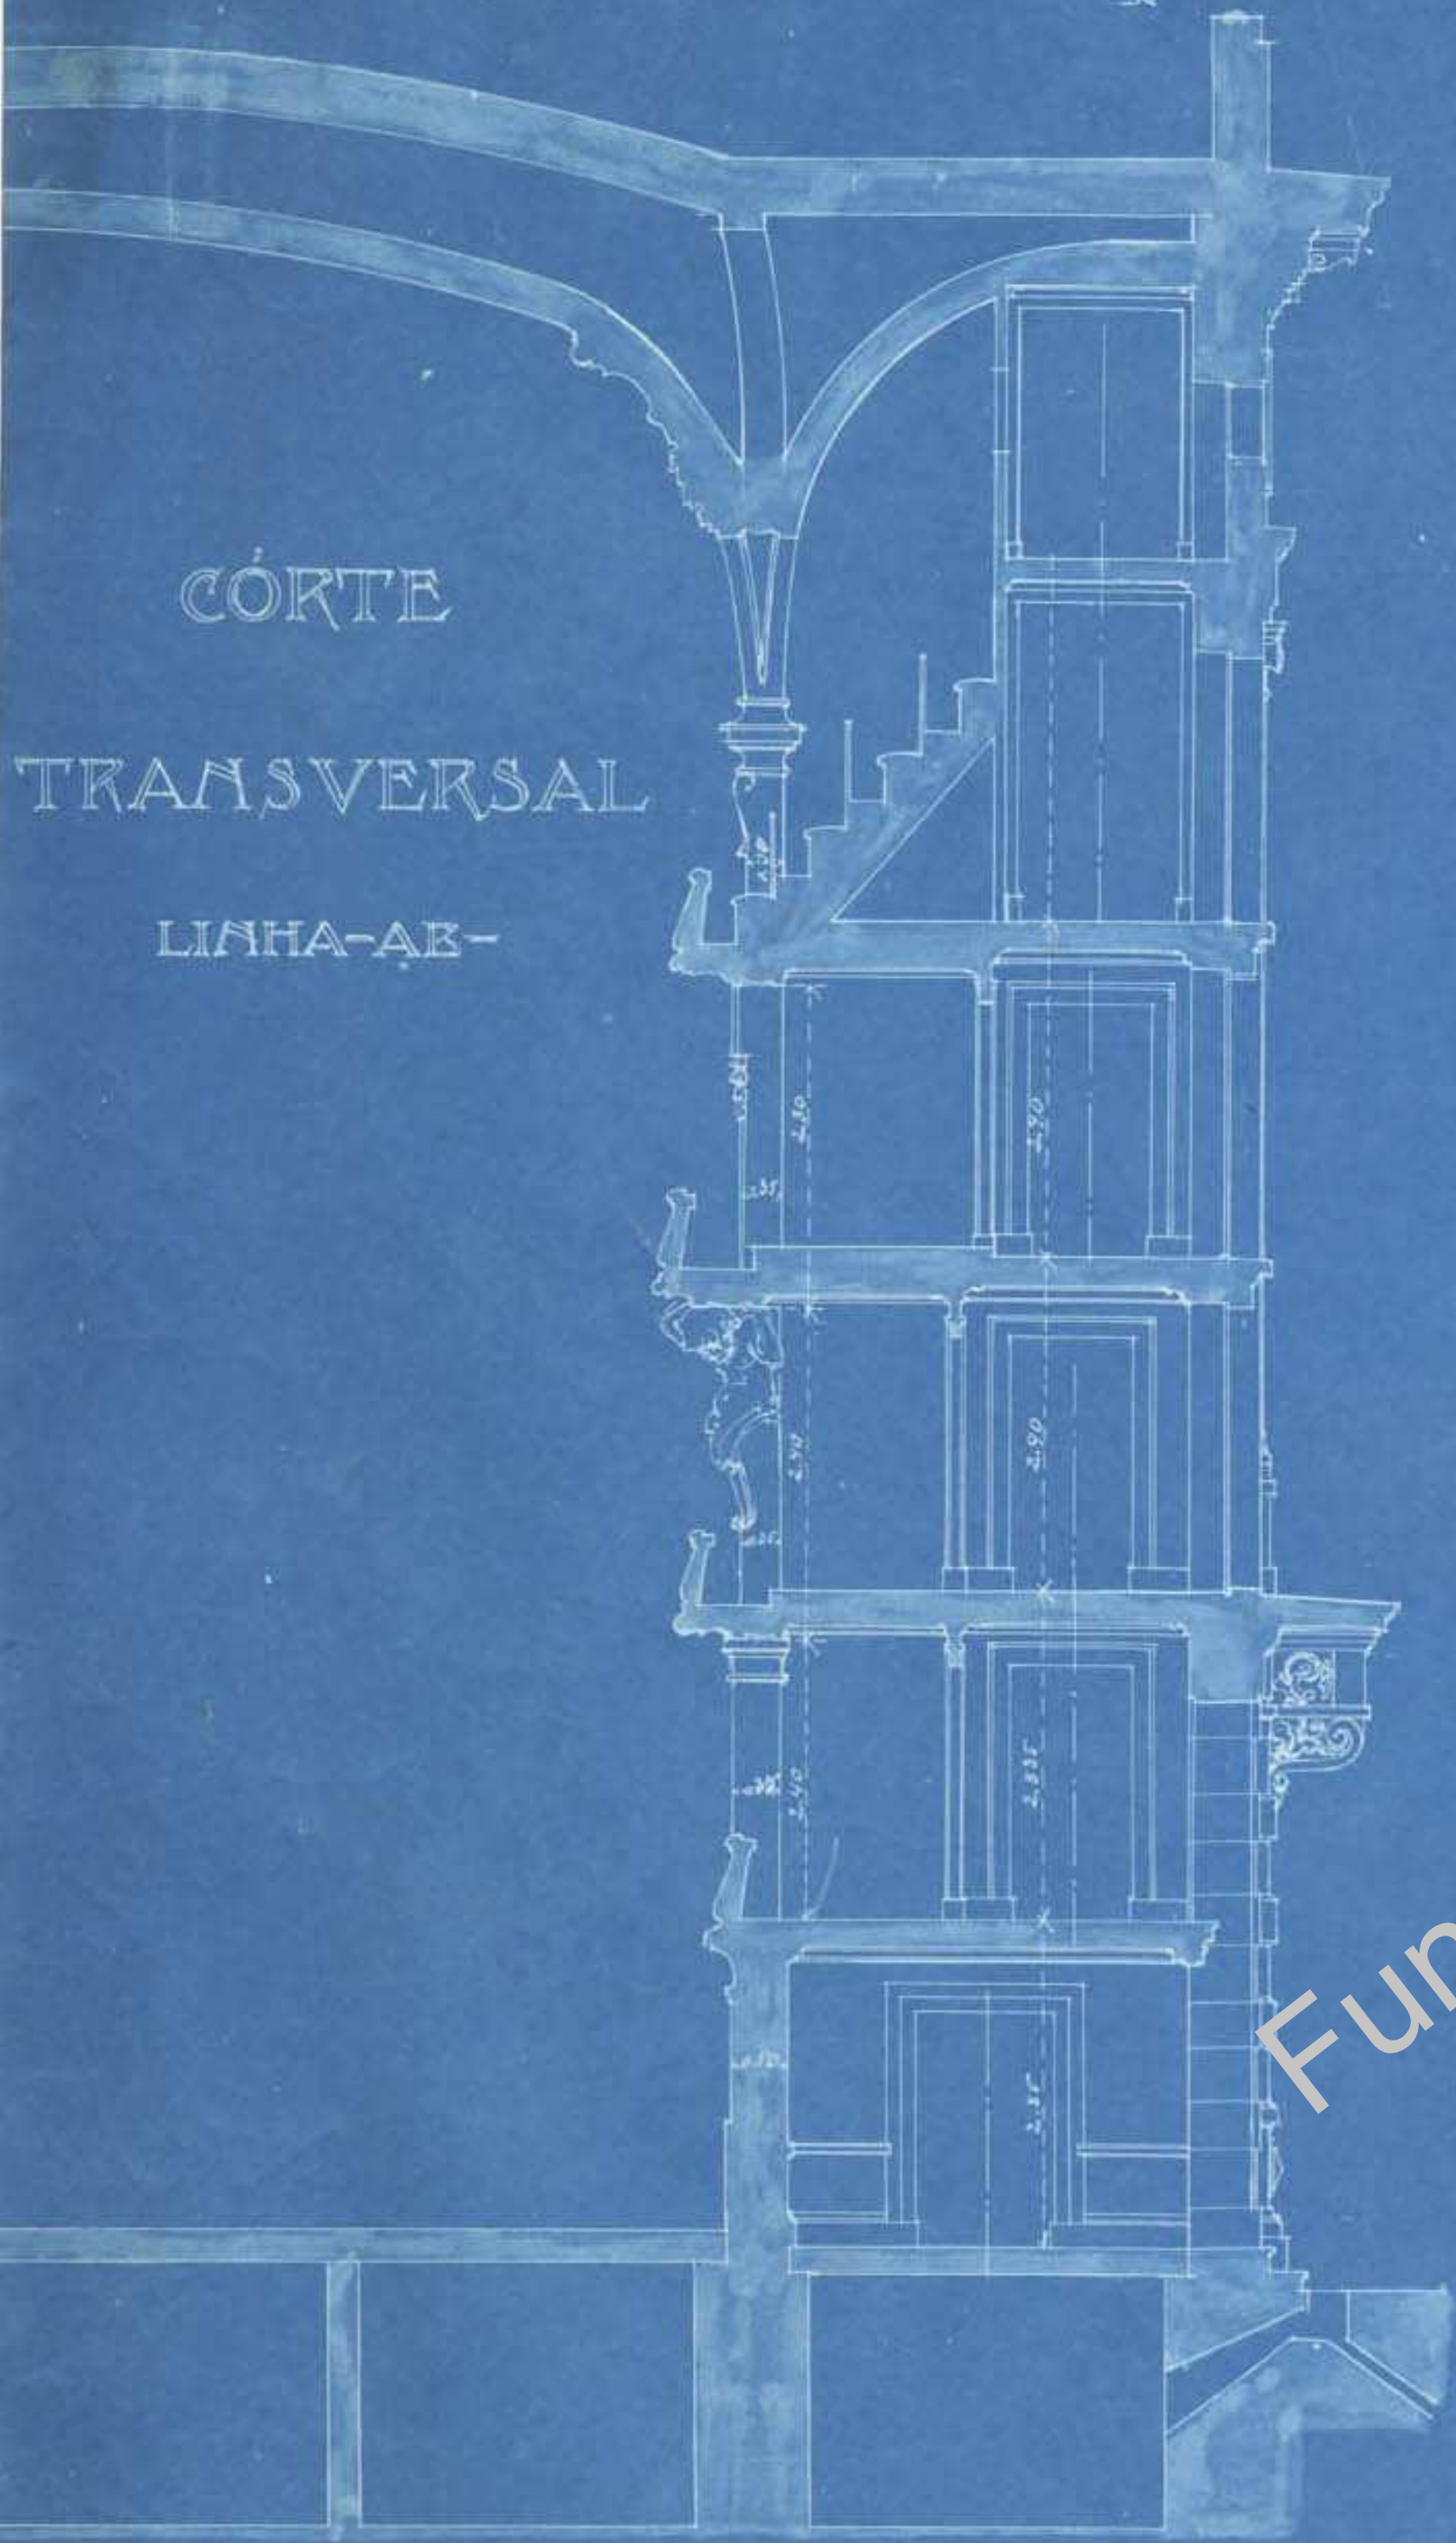

ESCALA 0,02 CM.

PLANTA  
PRIMEIRO ANDAR SEGUNDO BALCÃO



ESCALA 0,02 CM.

Fundação Instituto Marques da Silva