


CORTE

LONGITUDINAL

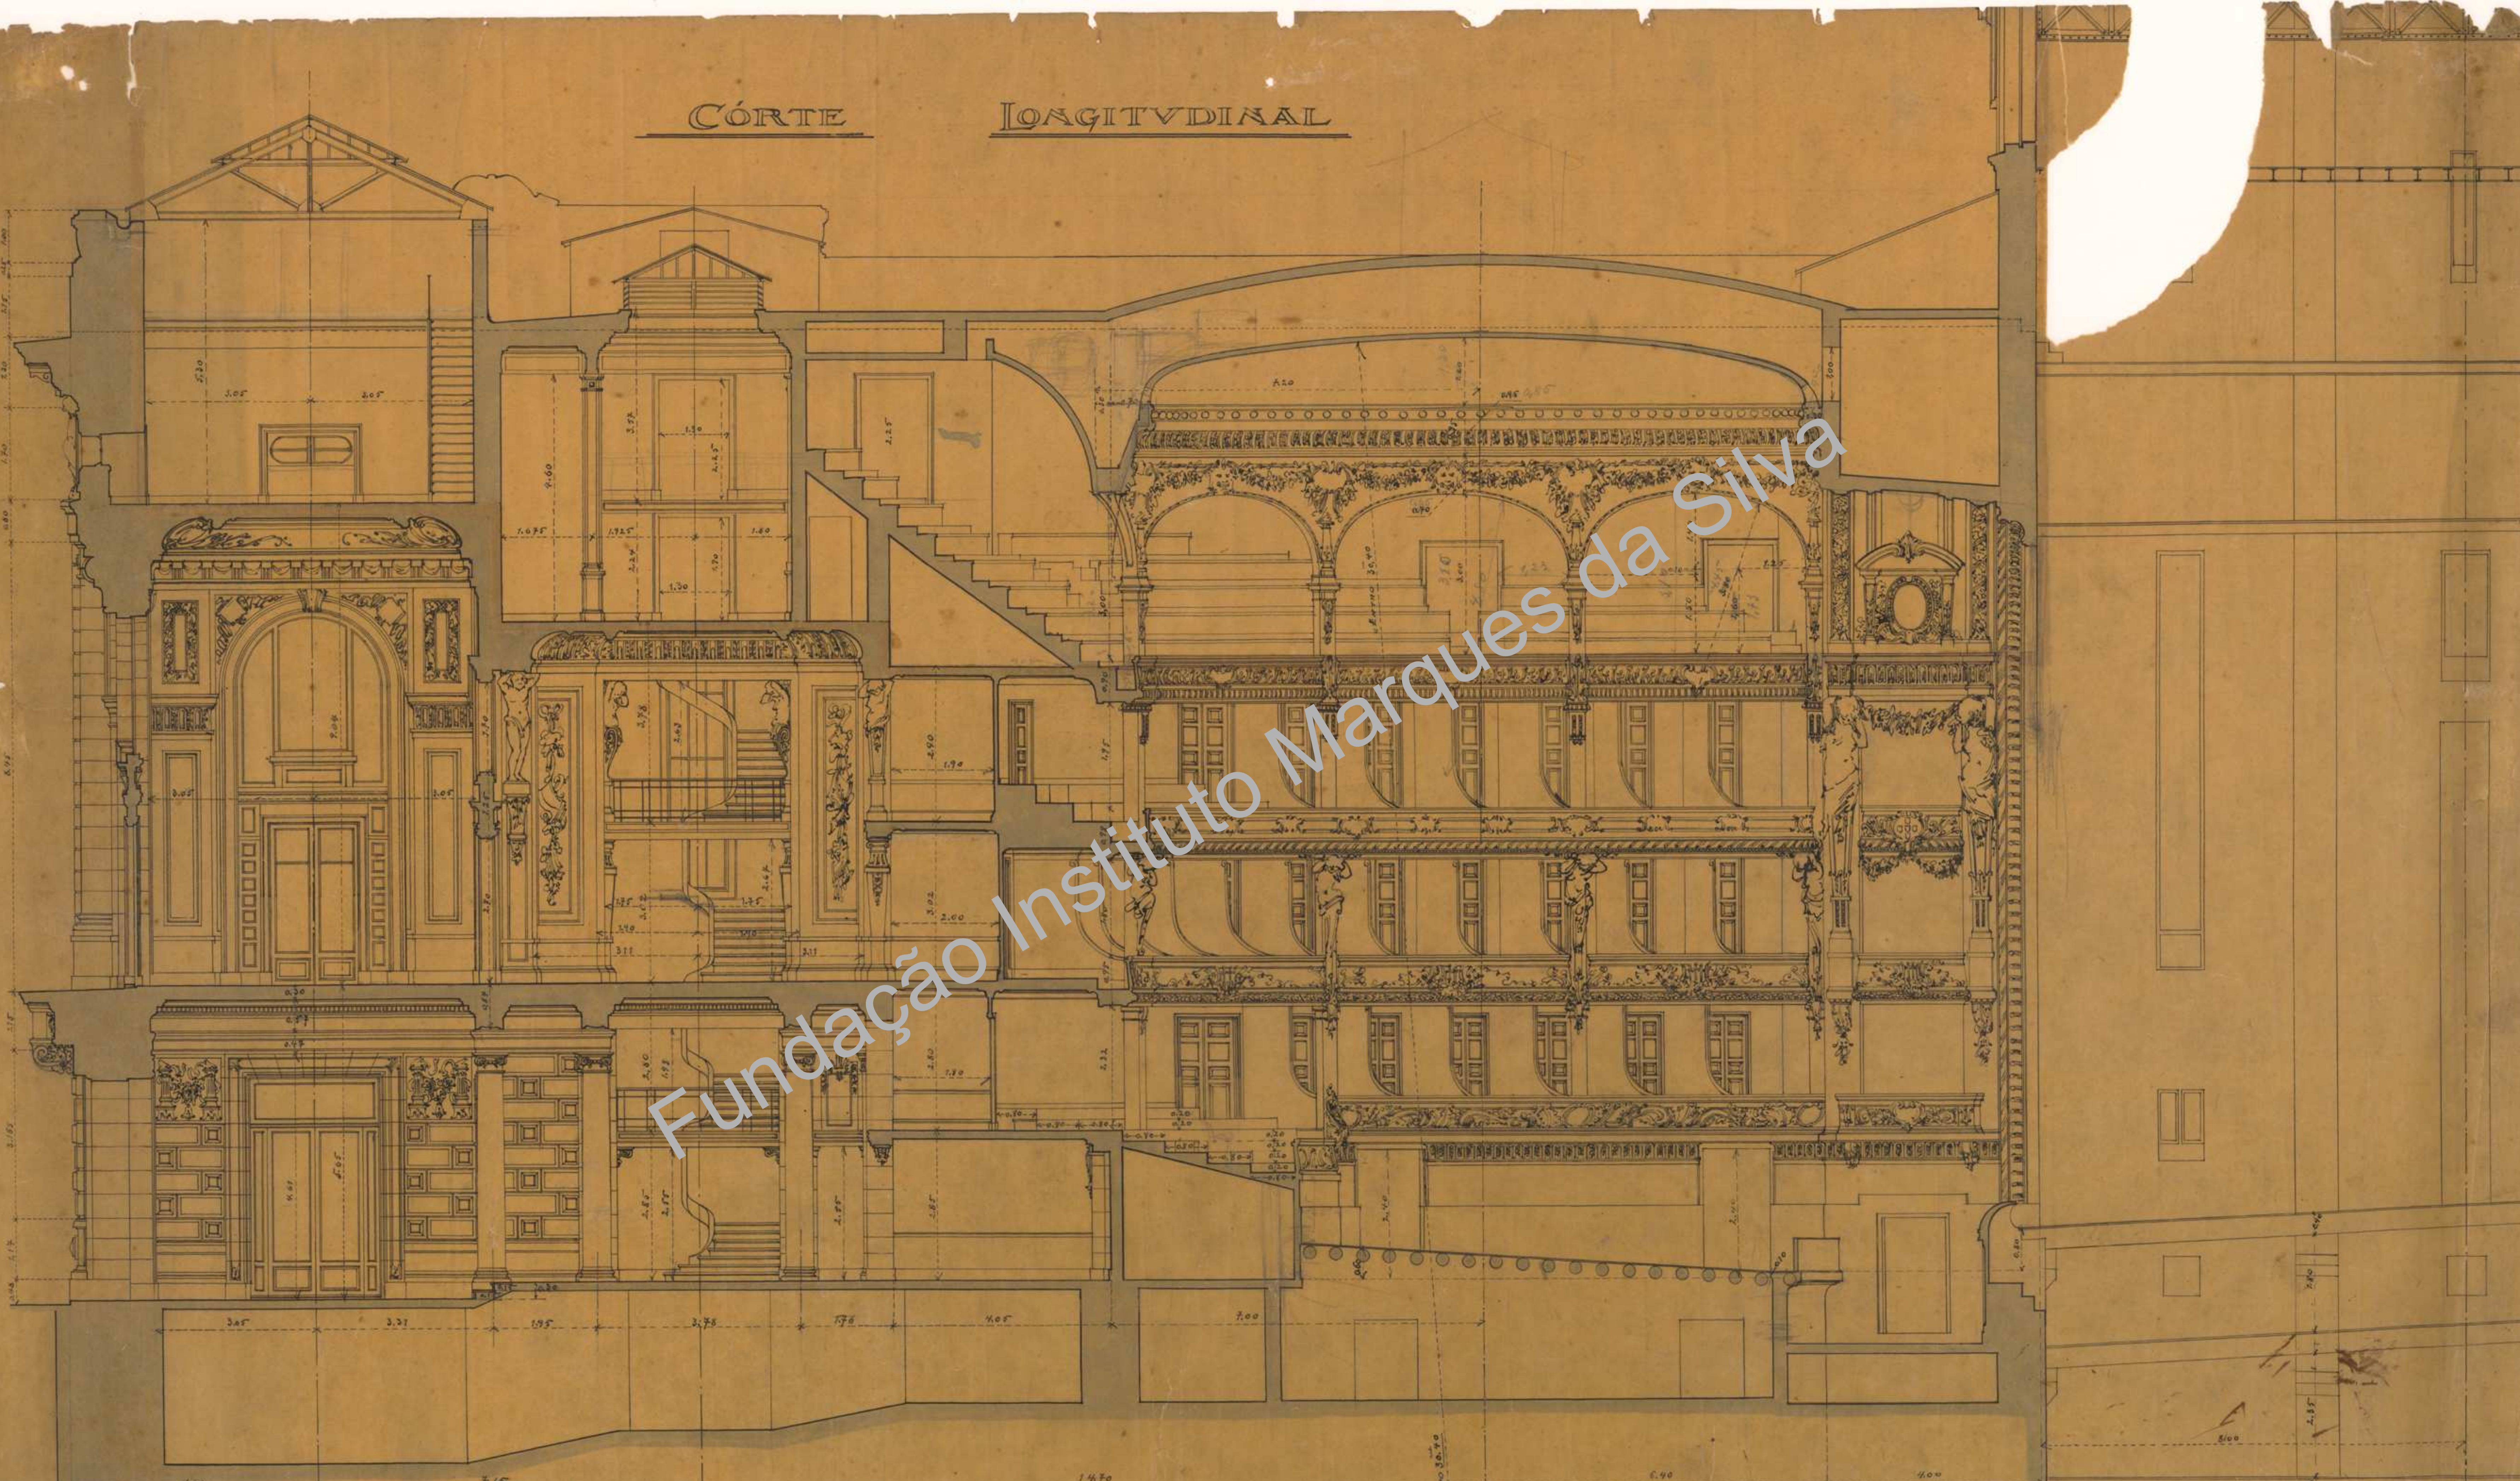

Fundação Instituto Marques da Silva

ESCALA 0,02 PM

Projeto de arquitetura
J. Marques da Silva
Arquiteto