


FACHADA LATERAL NASCENTE

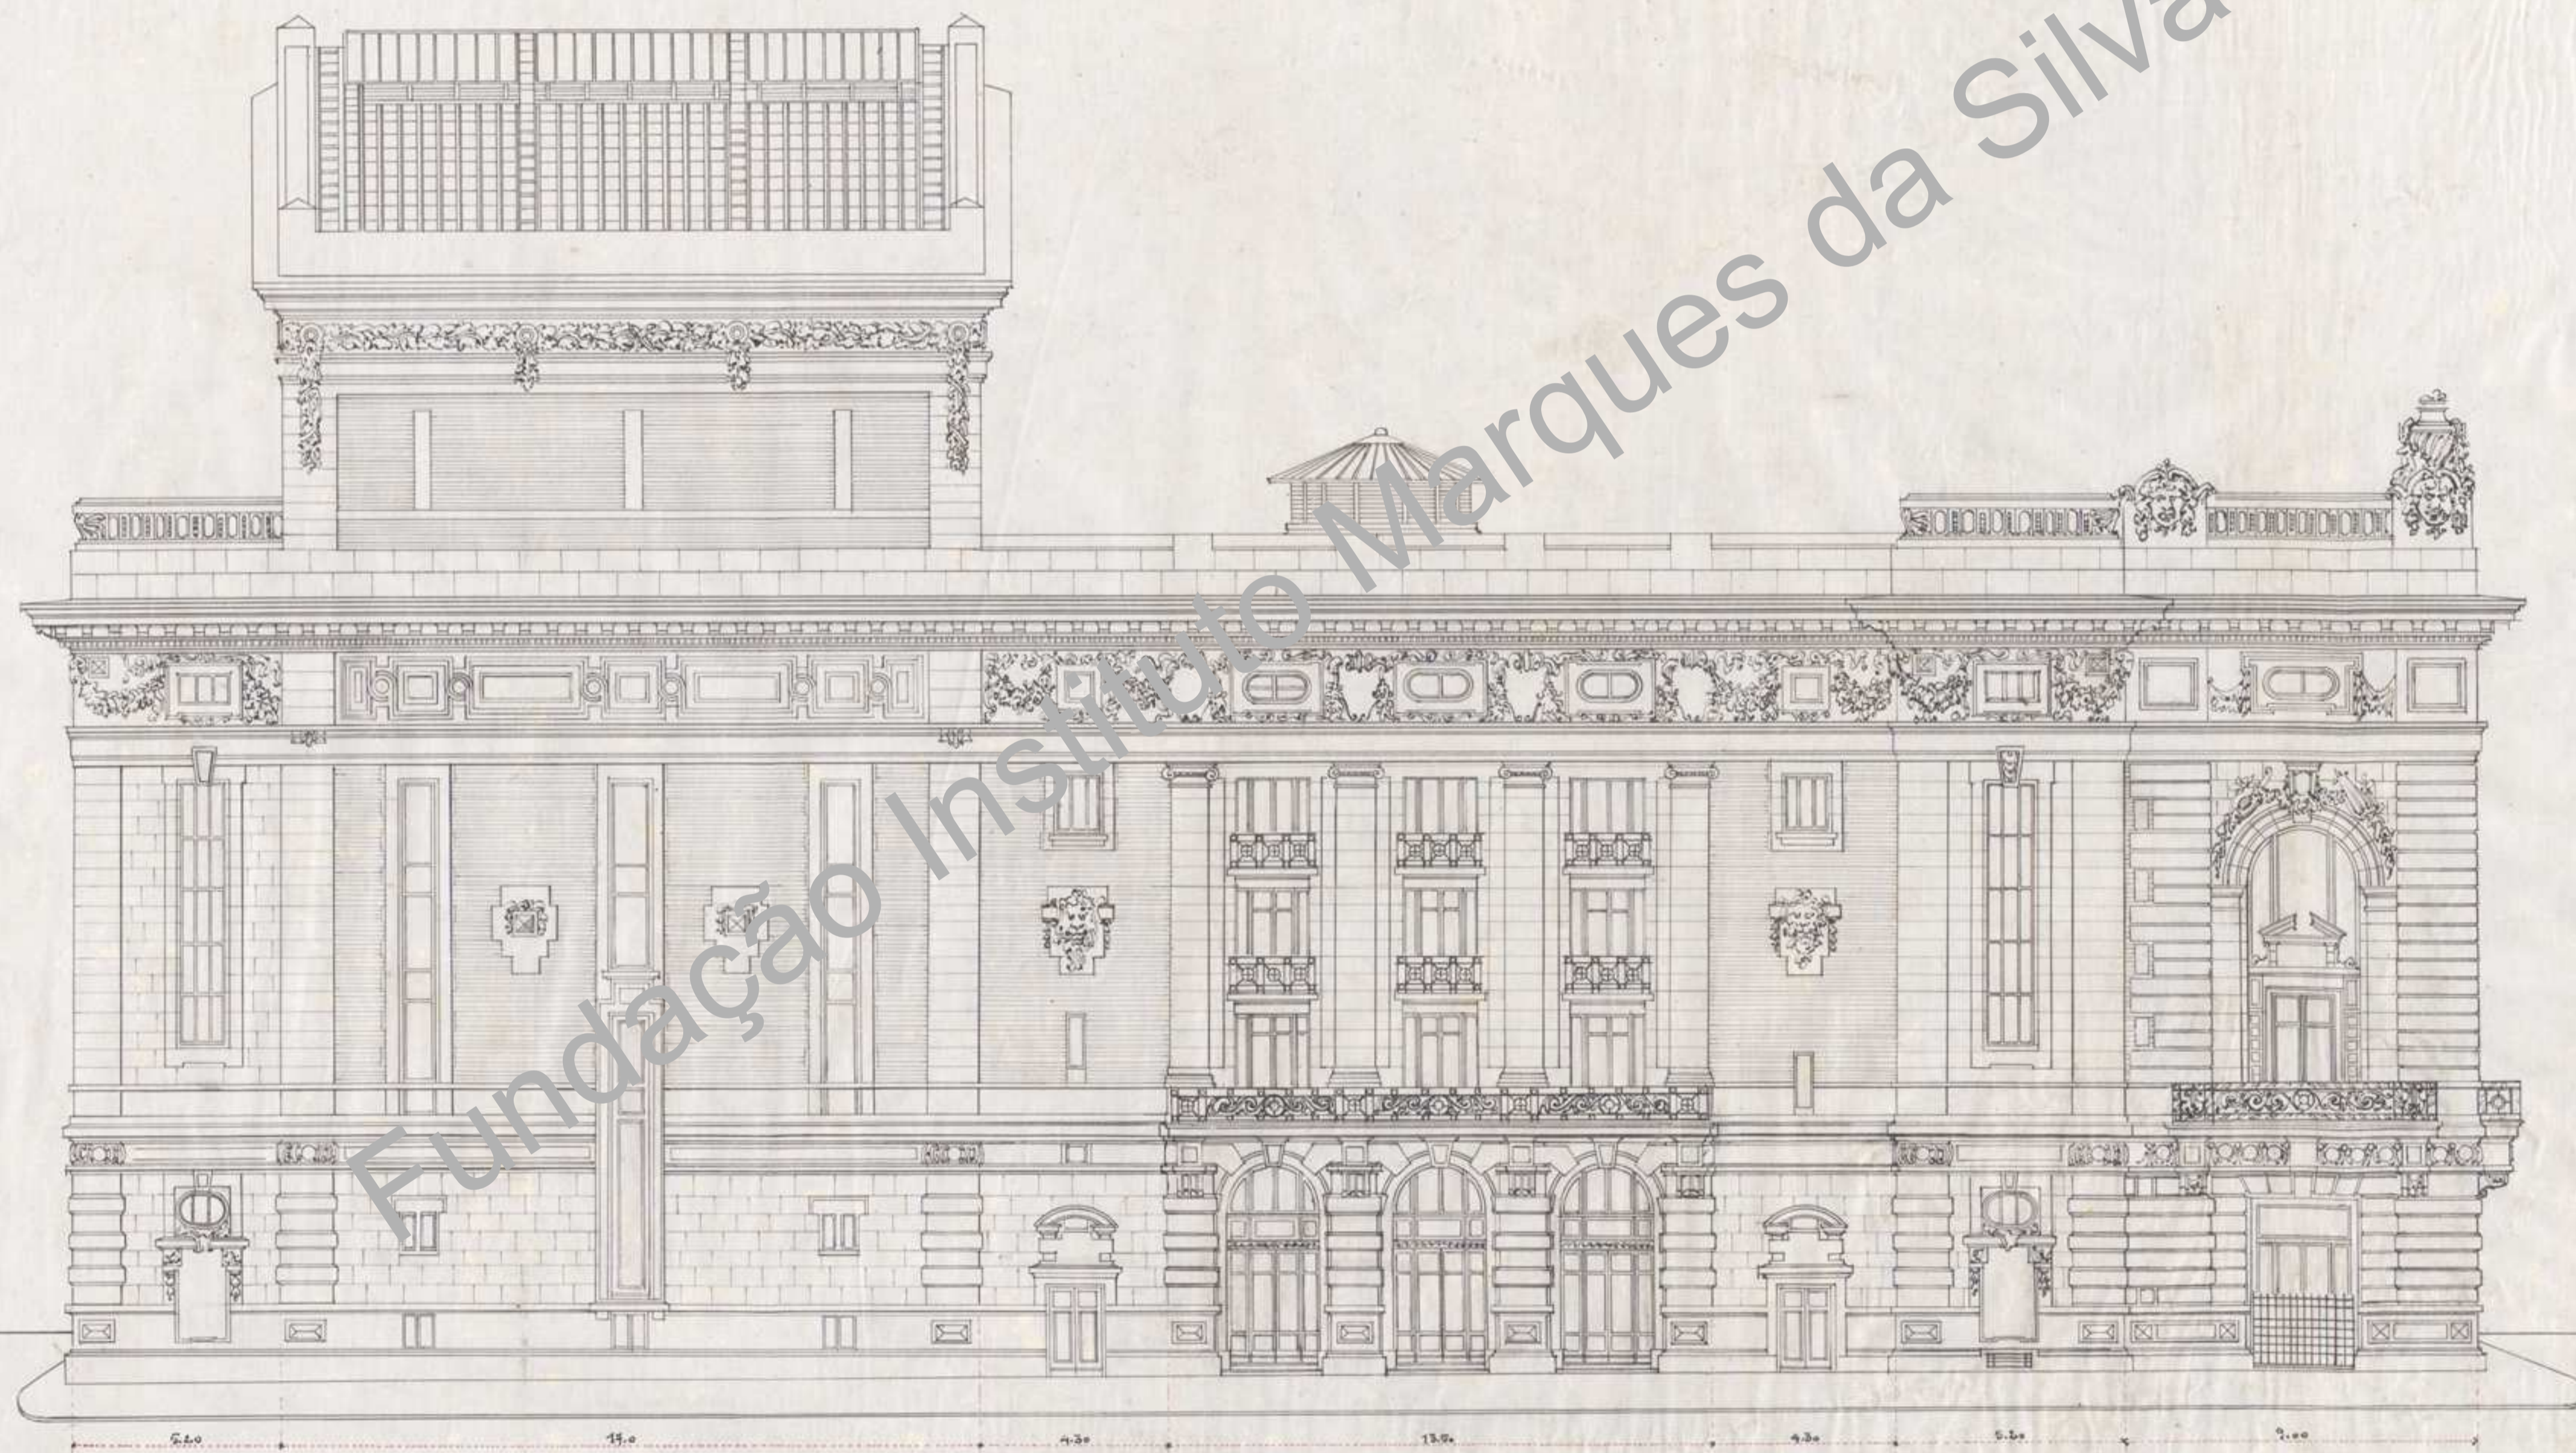

ESCALA 0,01 P.M.

Porto 76 de Abril de 1910
J. Marques da Silva
arq.º de 1.ª classe francez.