


FACHADA PRINCIPAL DETALHE DO VISO

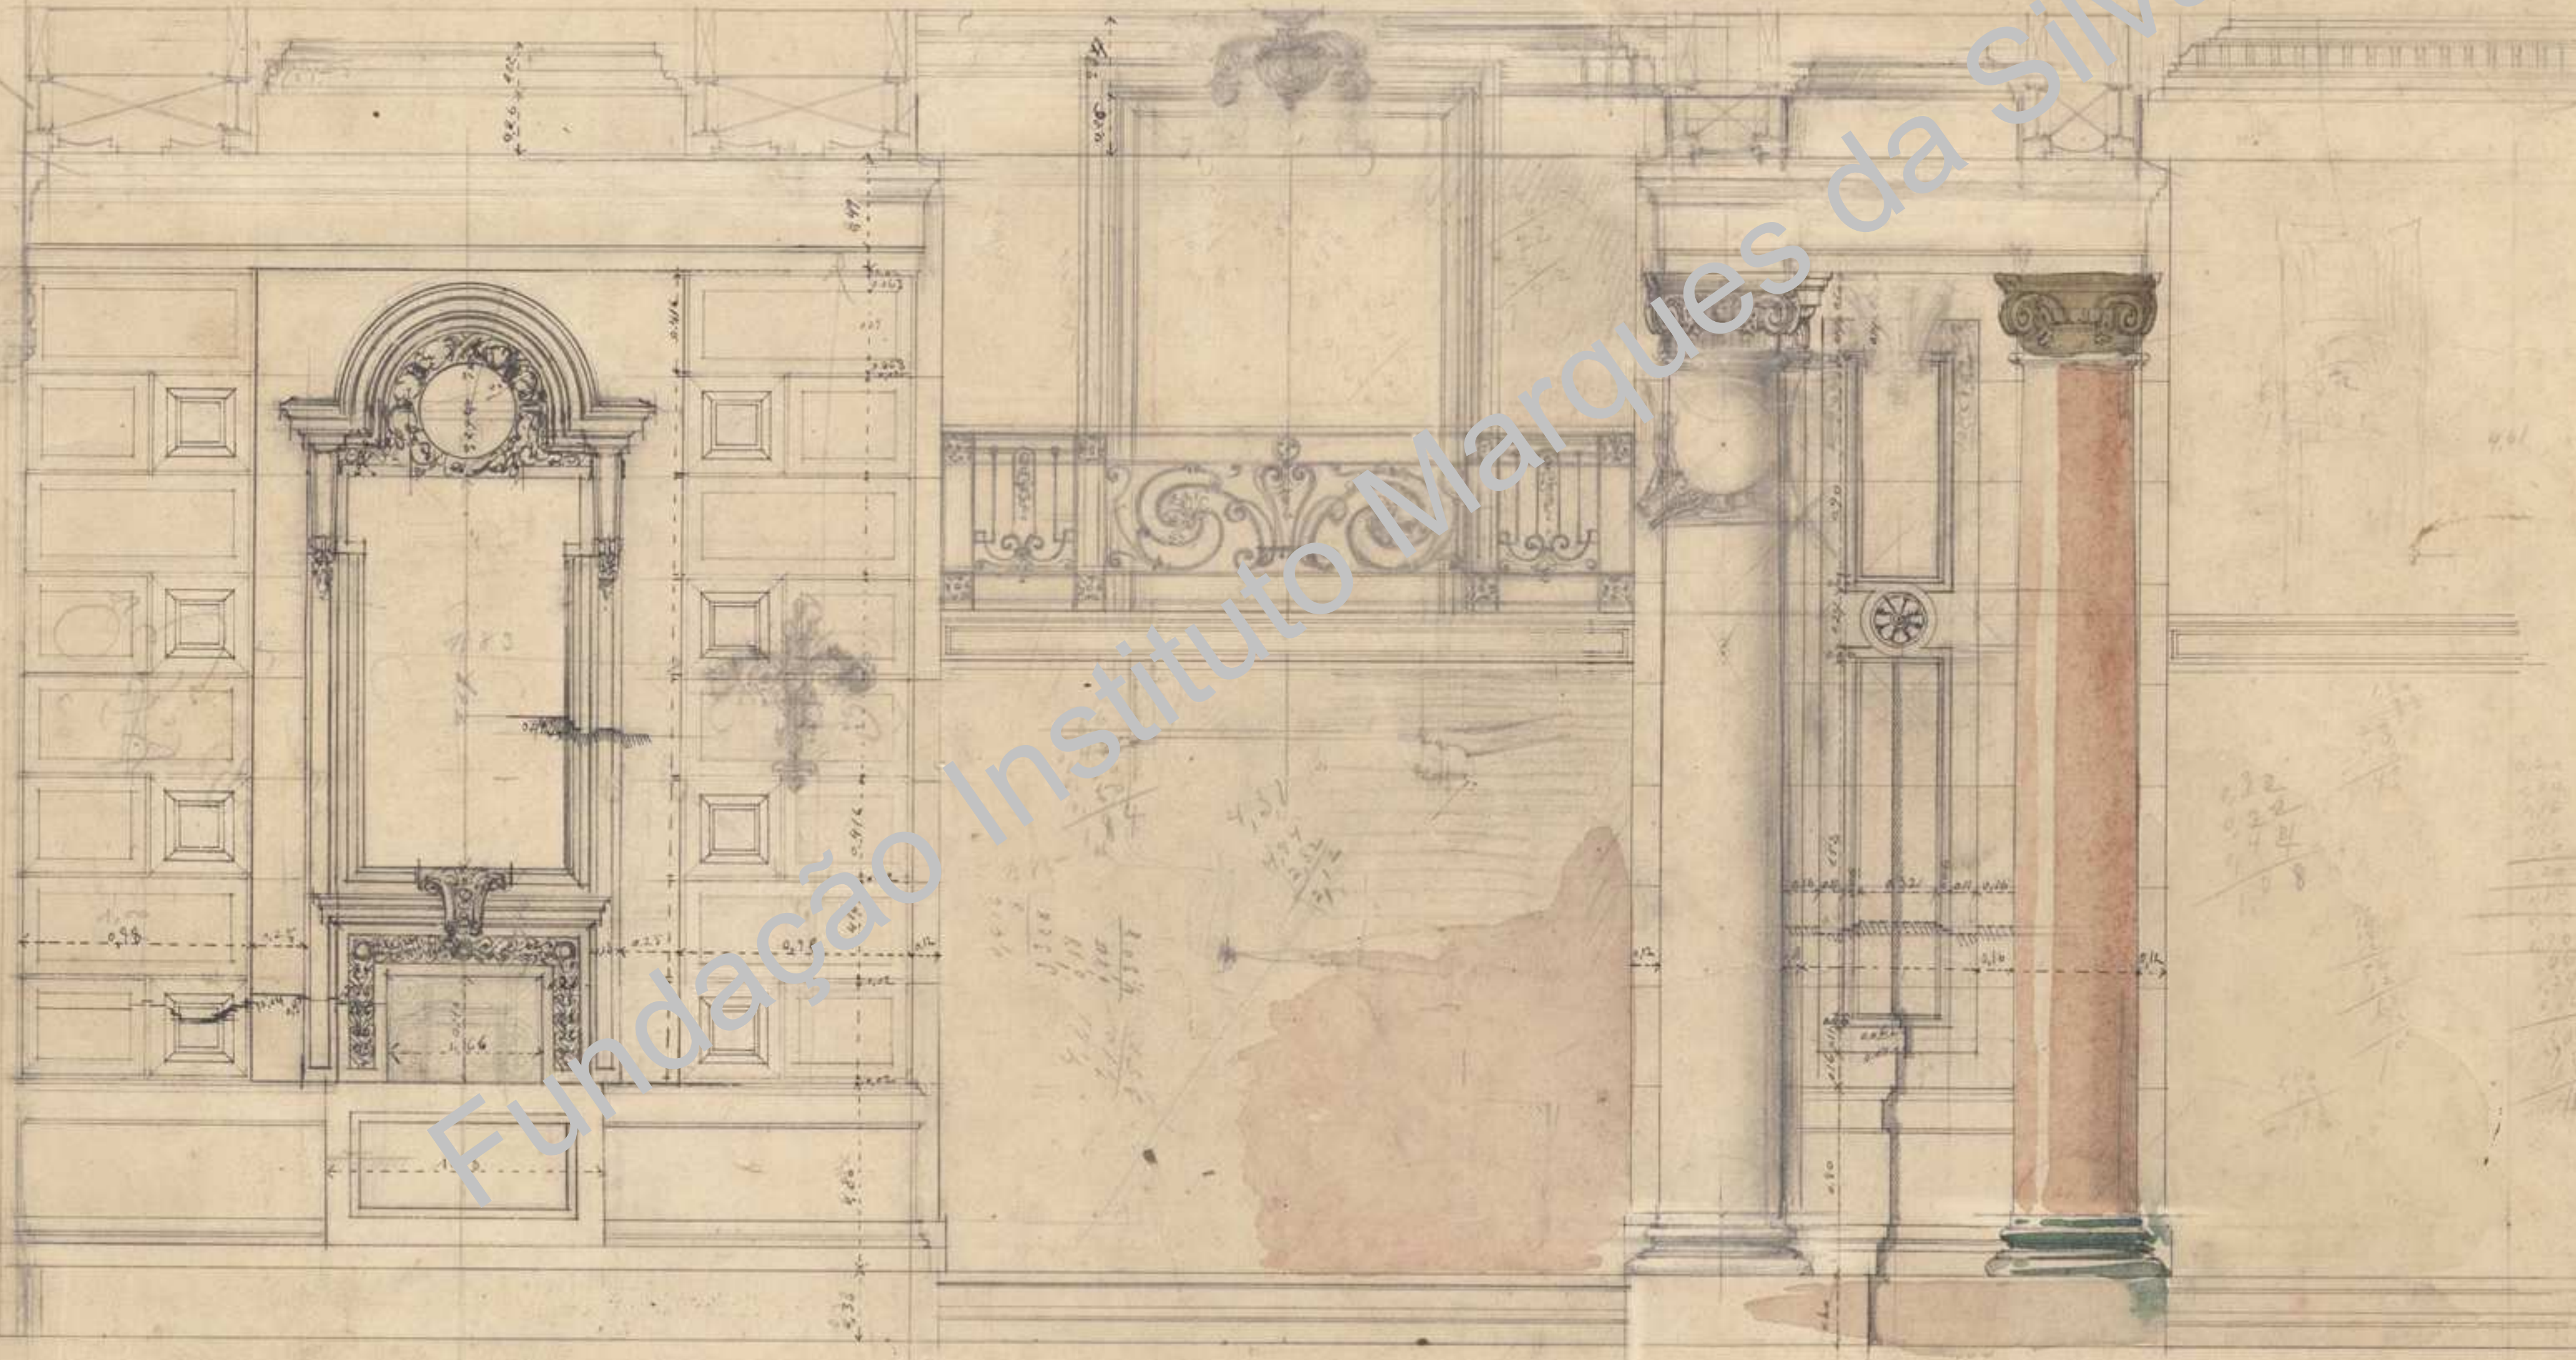

PLANTA DA LINDA AB