


FACHADA LATERAL NASCENTE

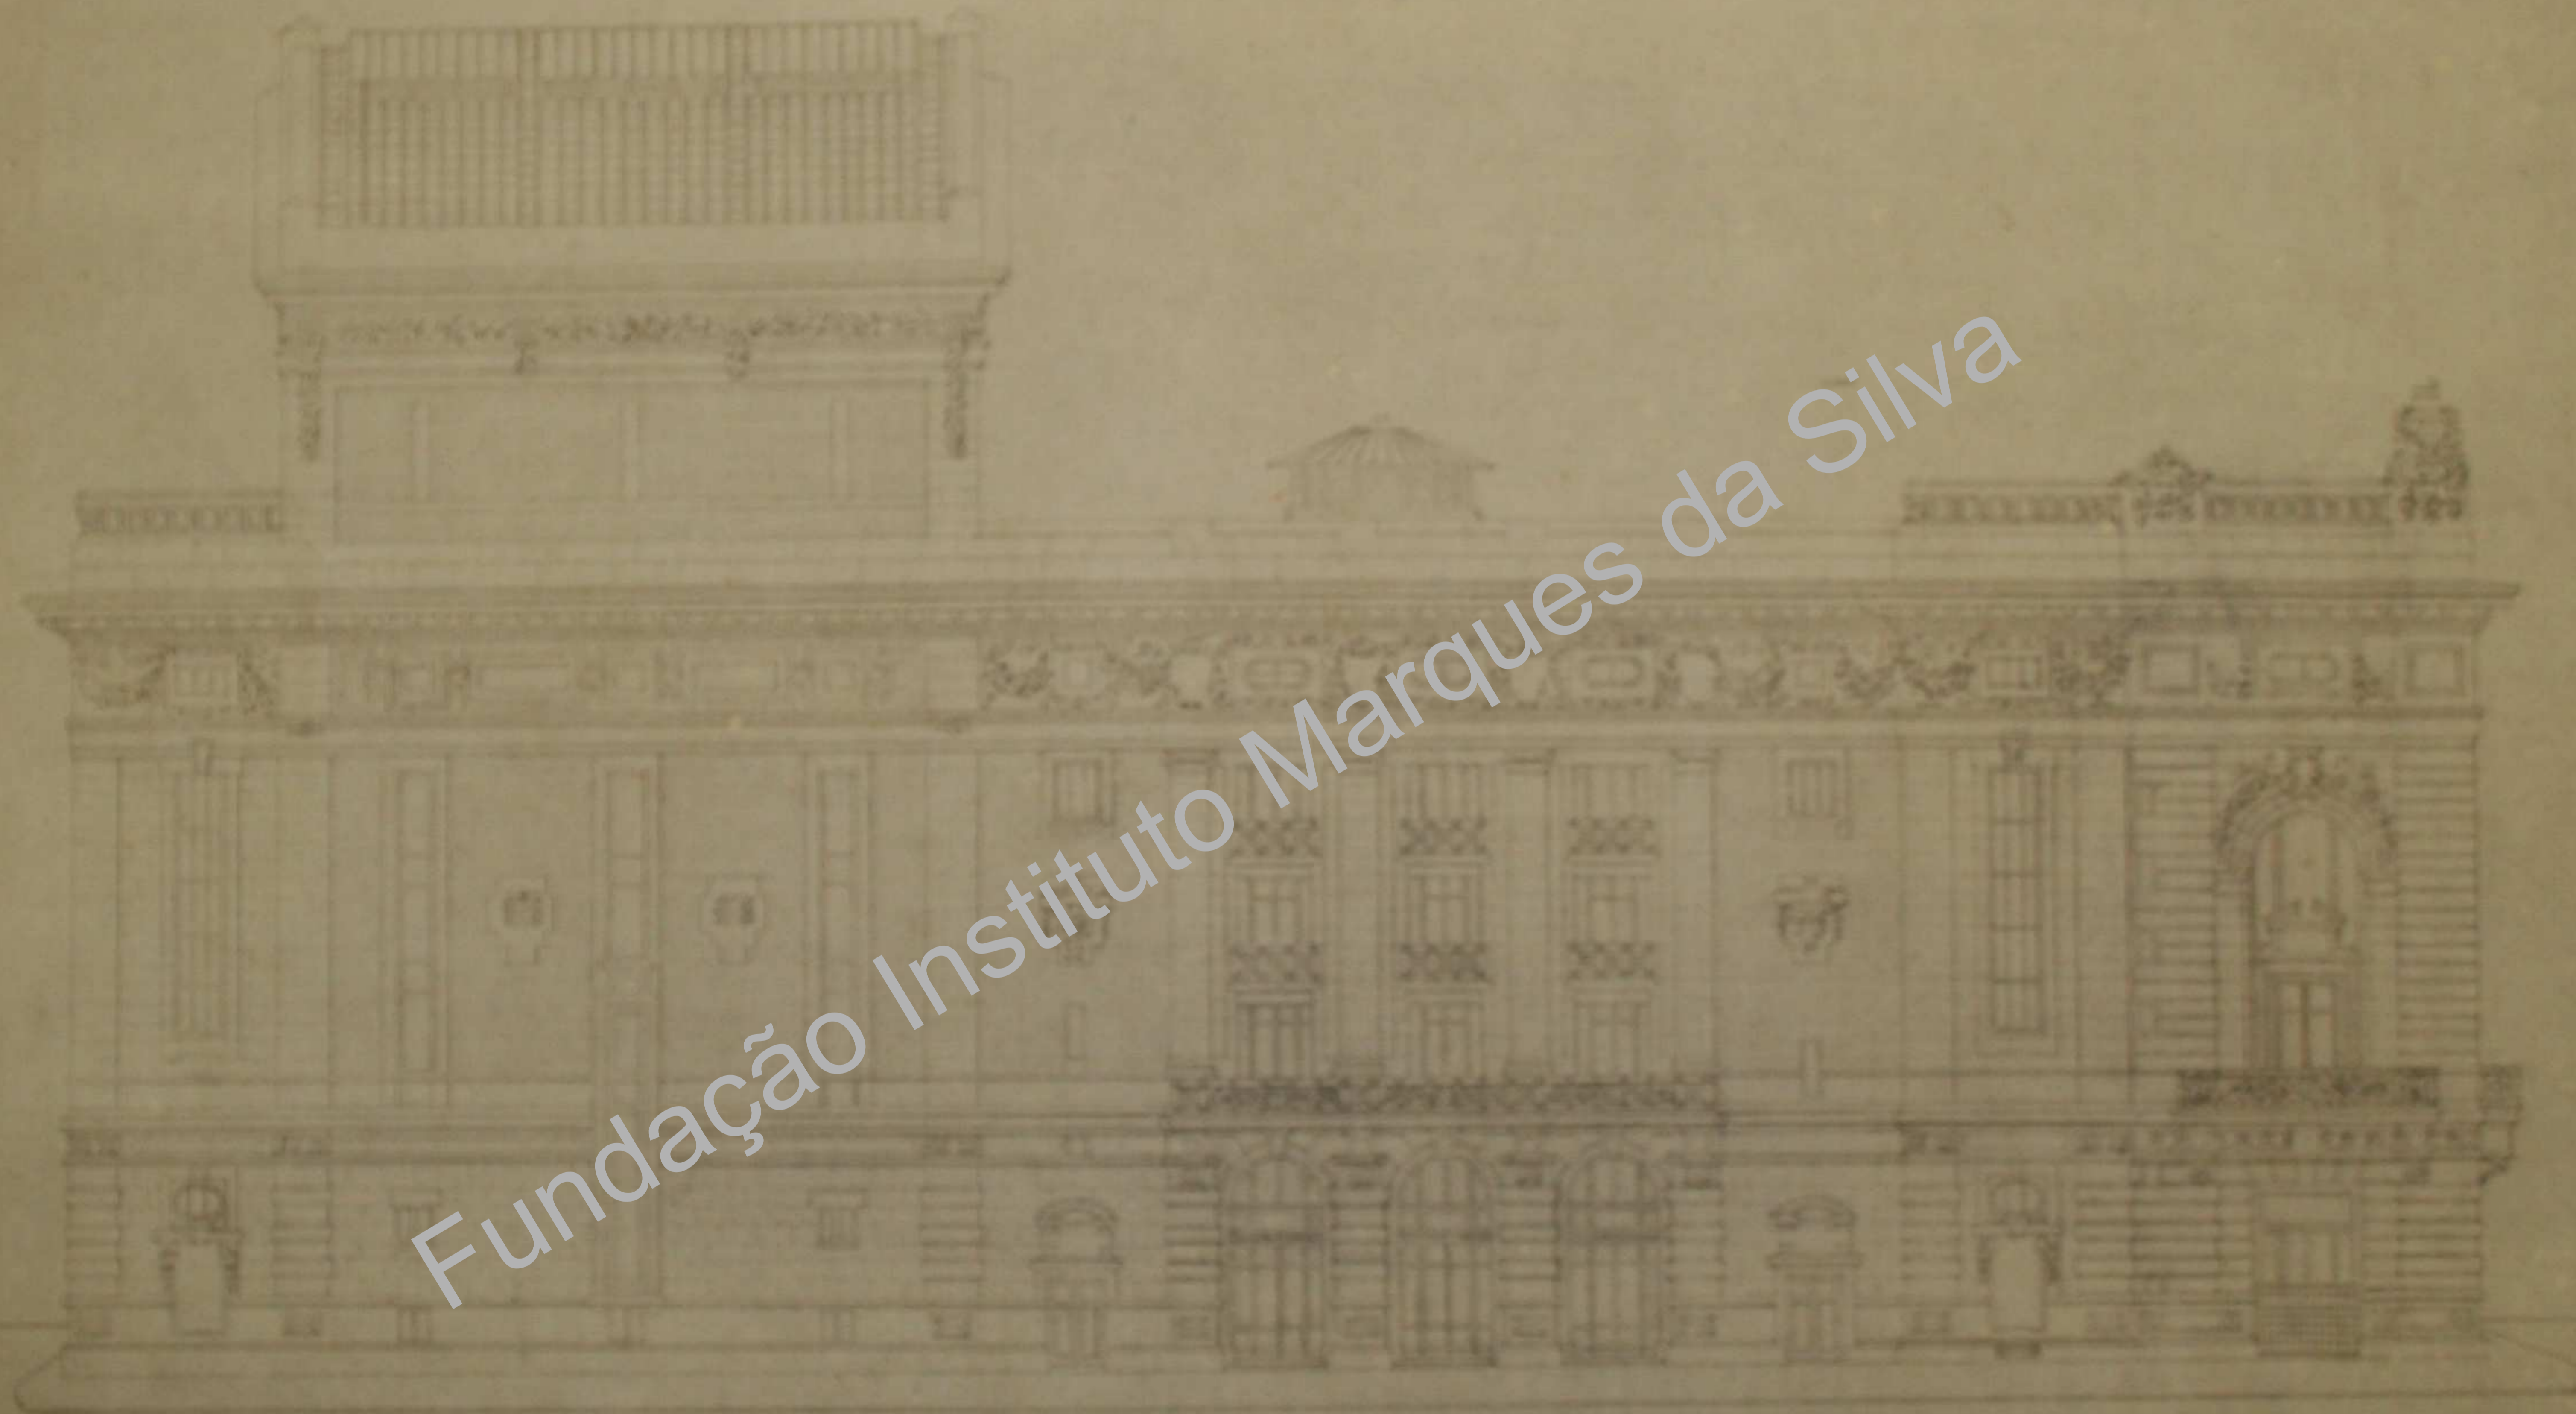

Fundação Instituto Marques da Silva

ESCALA 1/50

*Handwritten signature and notes in the bottom right corner.*