


GRADEIS DAS FACHADAS LATERAES
PARTE CENTRAL

FACHADAS LATERAES (LADO)

GRADEIS DA FACHADA PRINCIPAL

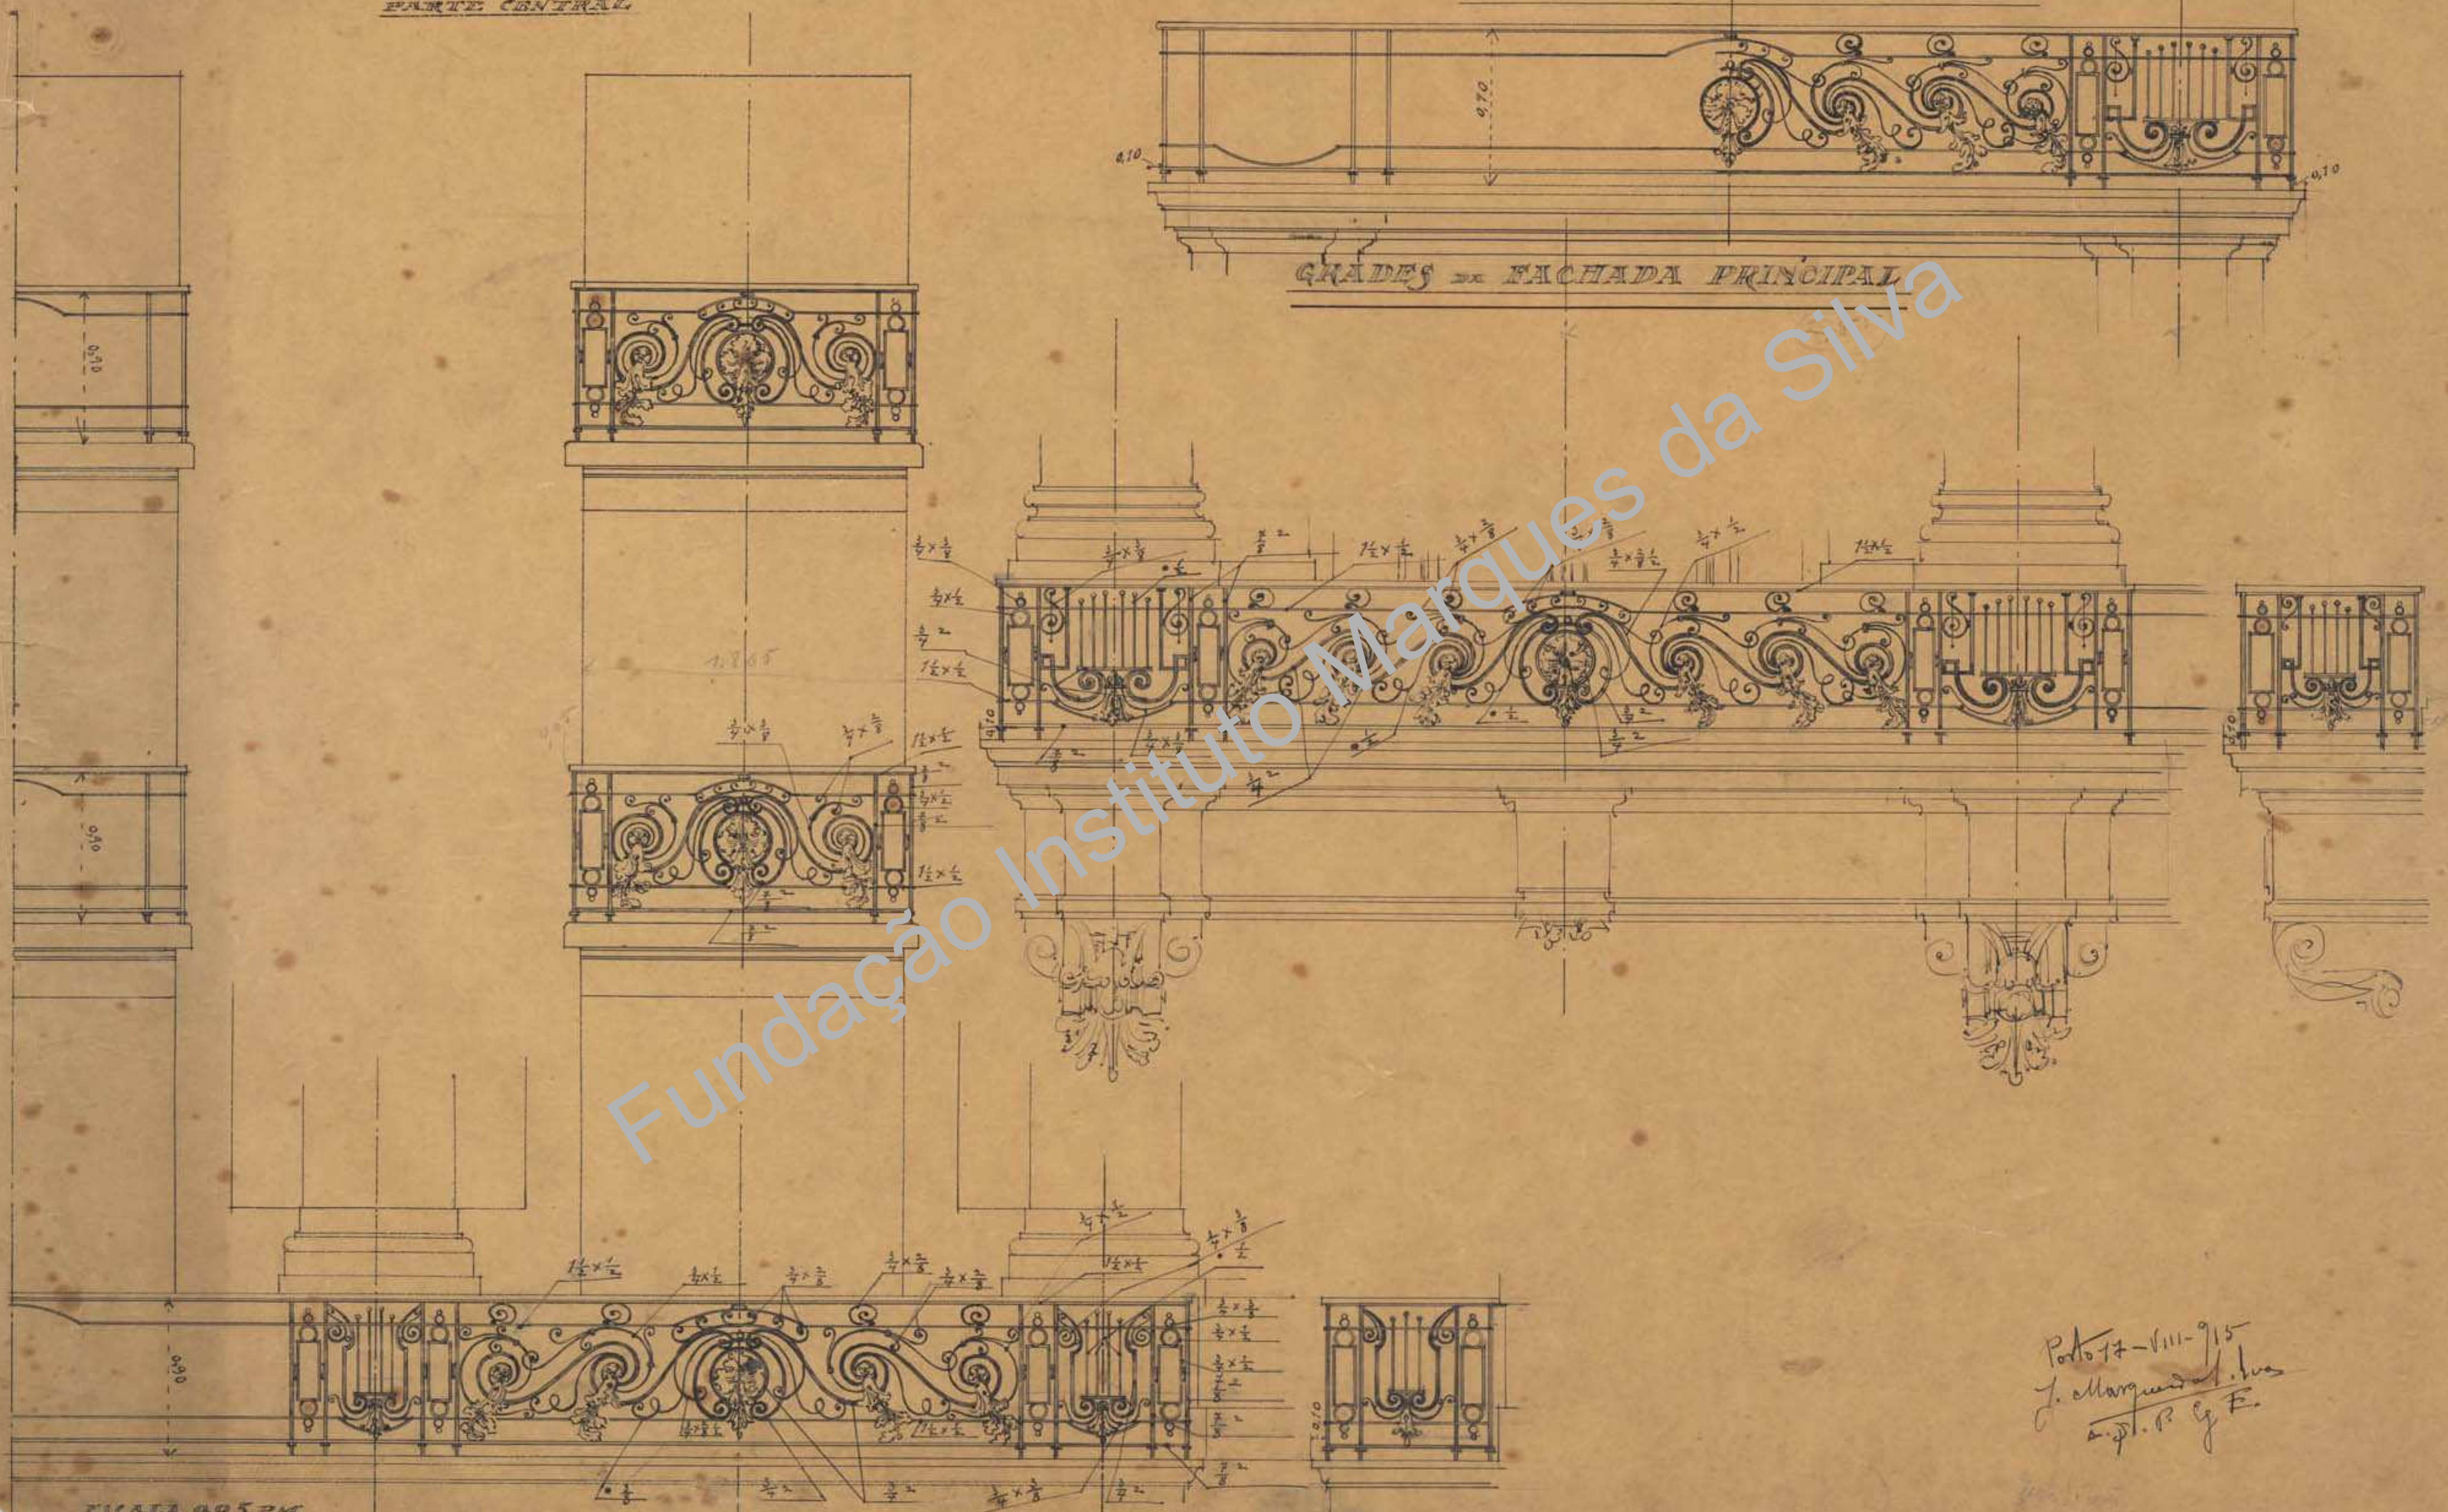

Fundação Instituto Marques da Silva

Porto 77-VIII-915
J. Marques da Silva
Eng. P. G. E.

ESCALA 0,05 PM