


PLANTA

DOS

TECTOS

ESCALA 0,01 P.M.

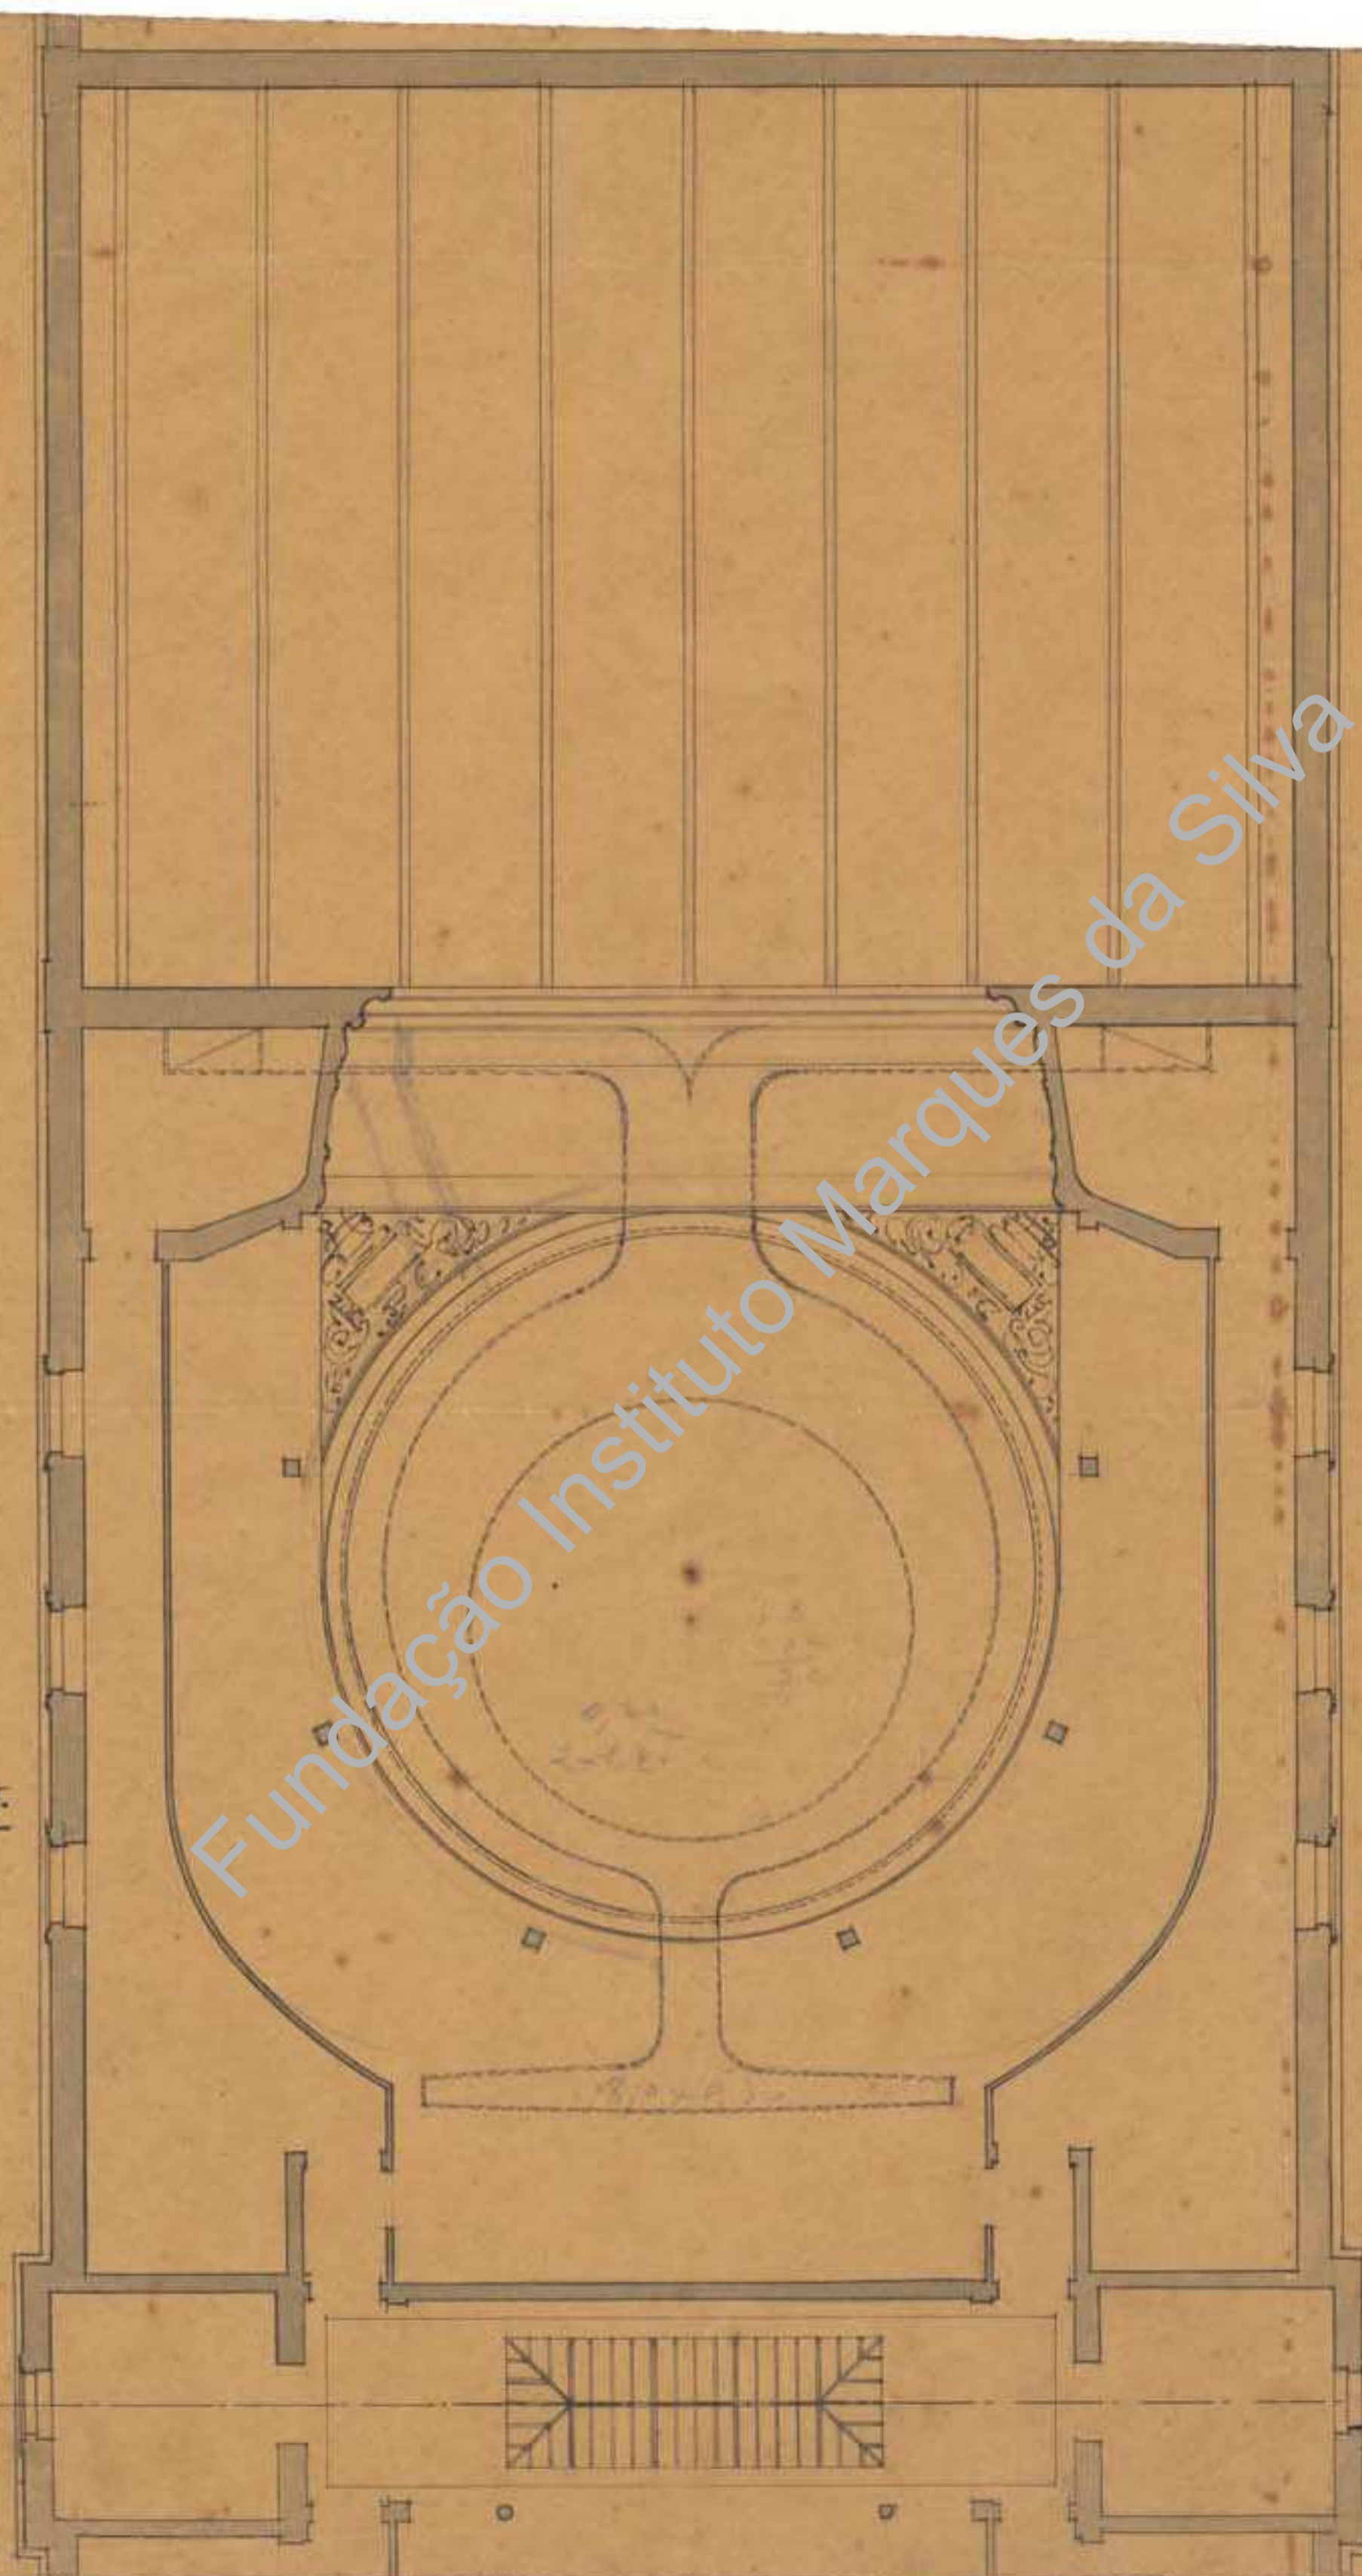

Fundação Instituto Marques da Silva

Porto 19-11-913
J. Marques da Silva
arq. do D. João V. 13