


PLANTA SEGUNDO AB DO CORTE

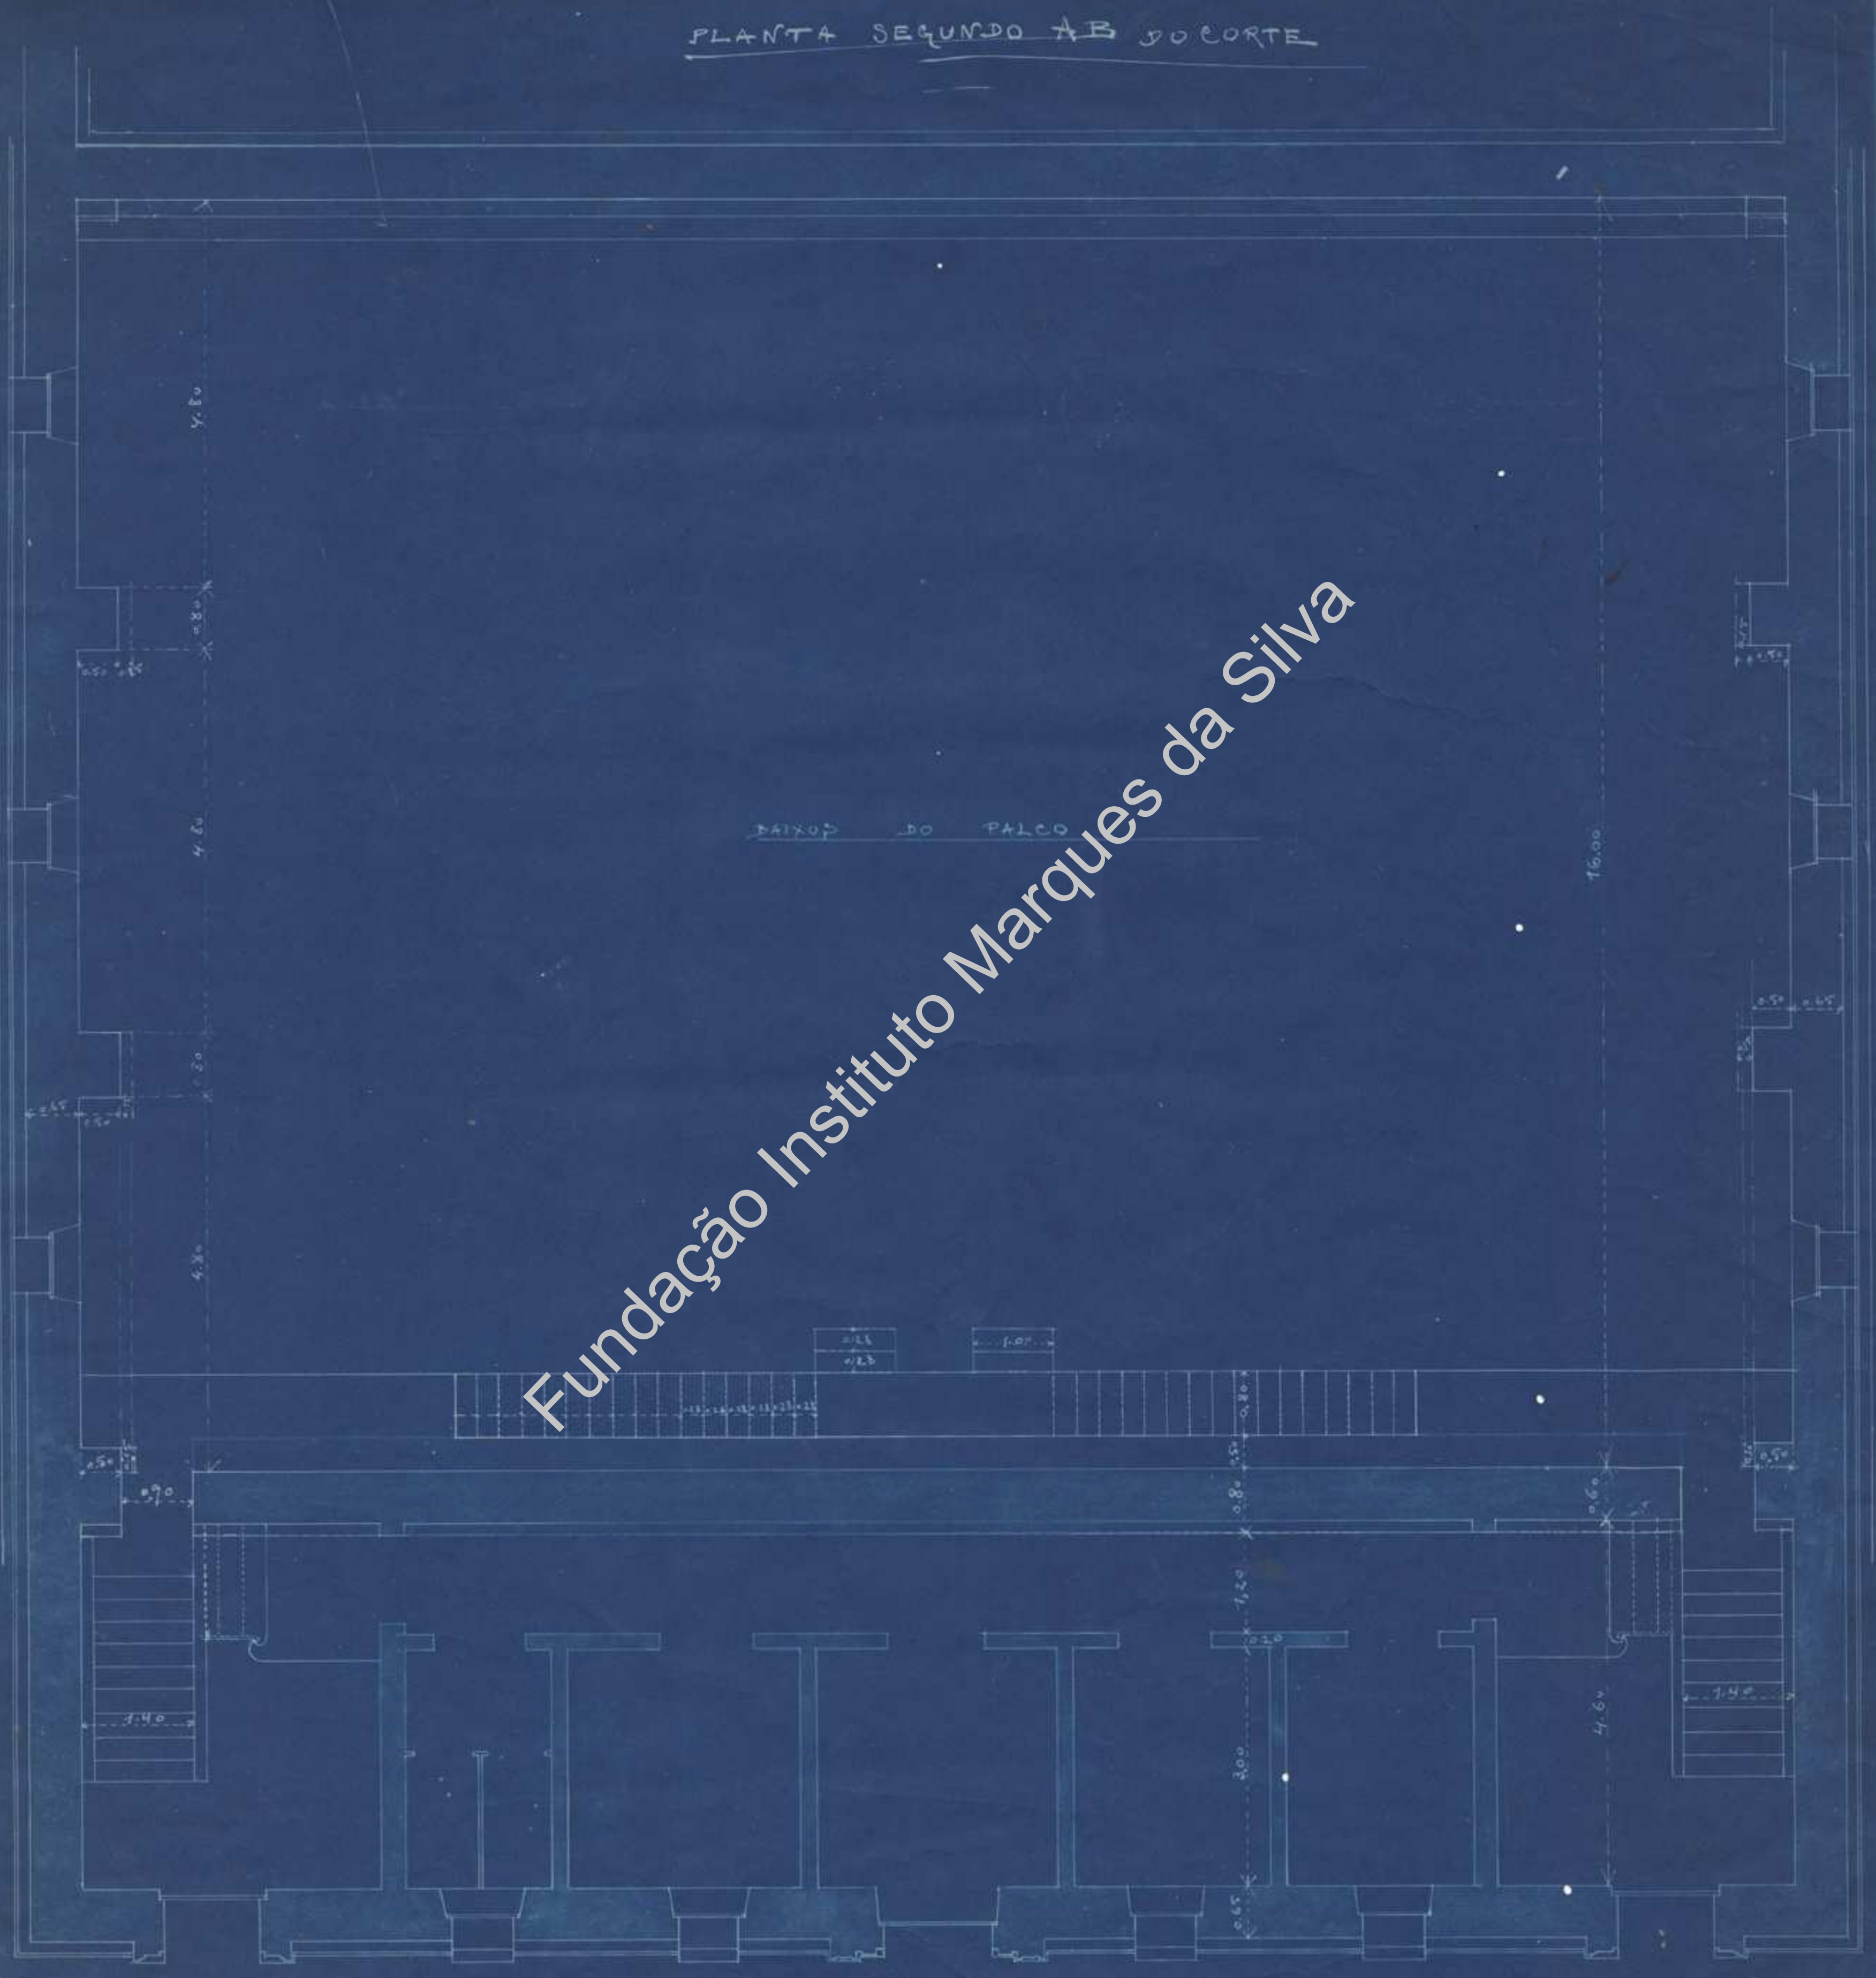

Fundação Instituto Marques da Silva

Porto 23 de Setembro de 1910  
J. Marques da Silva  
arq. 48

ESCALA 002 P.M.

343/1914-11-10-1