






REZ-VO-CHÃO-PLATEA

BALCÃO-FRIZAS

1º ANDAR-CAMAROTES

CAMAROTES 2º ORDEN
2º BALCÃO

3º ANDAR GALERIAS

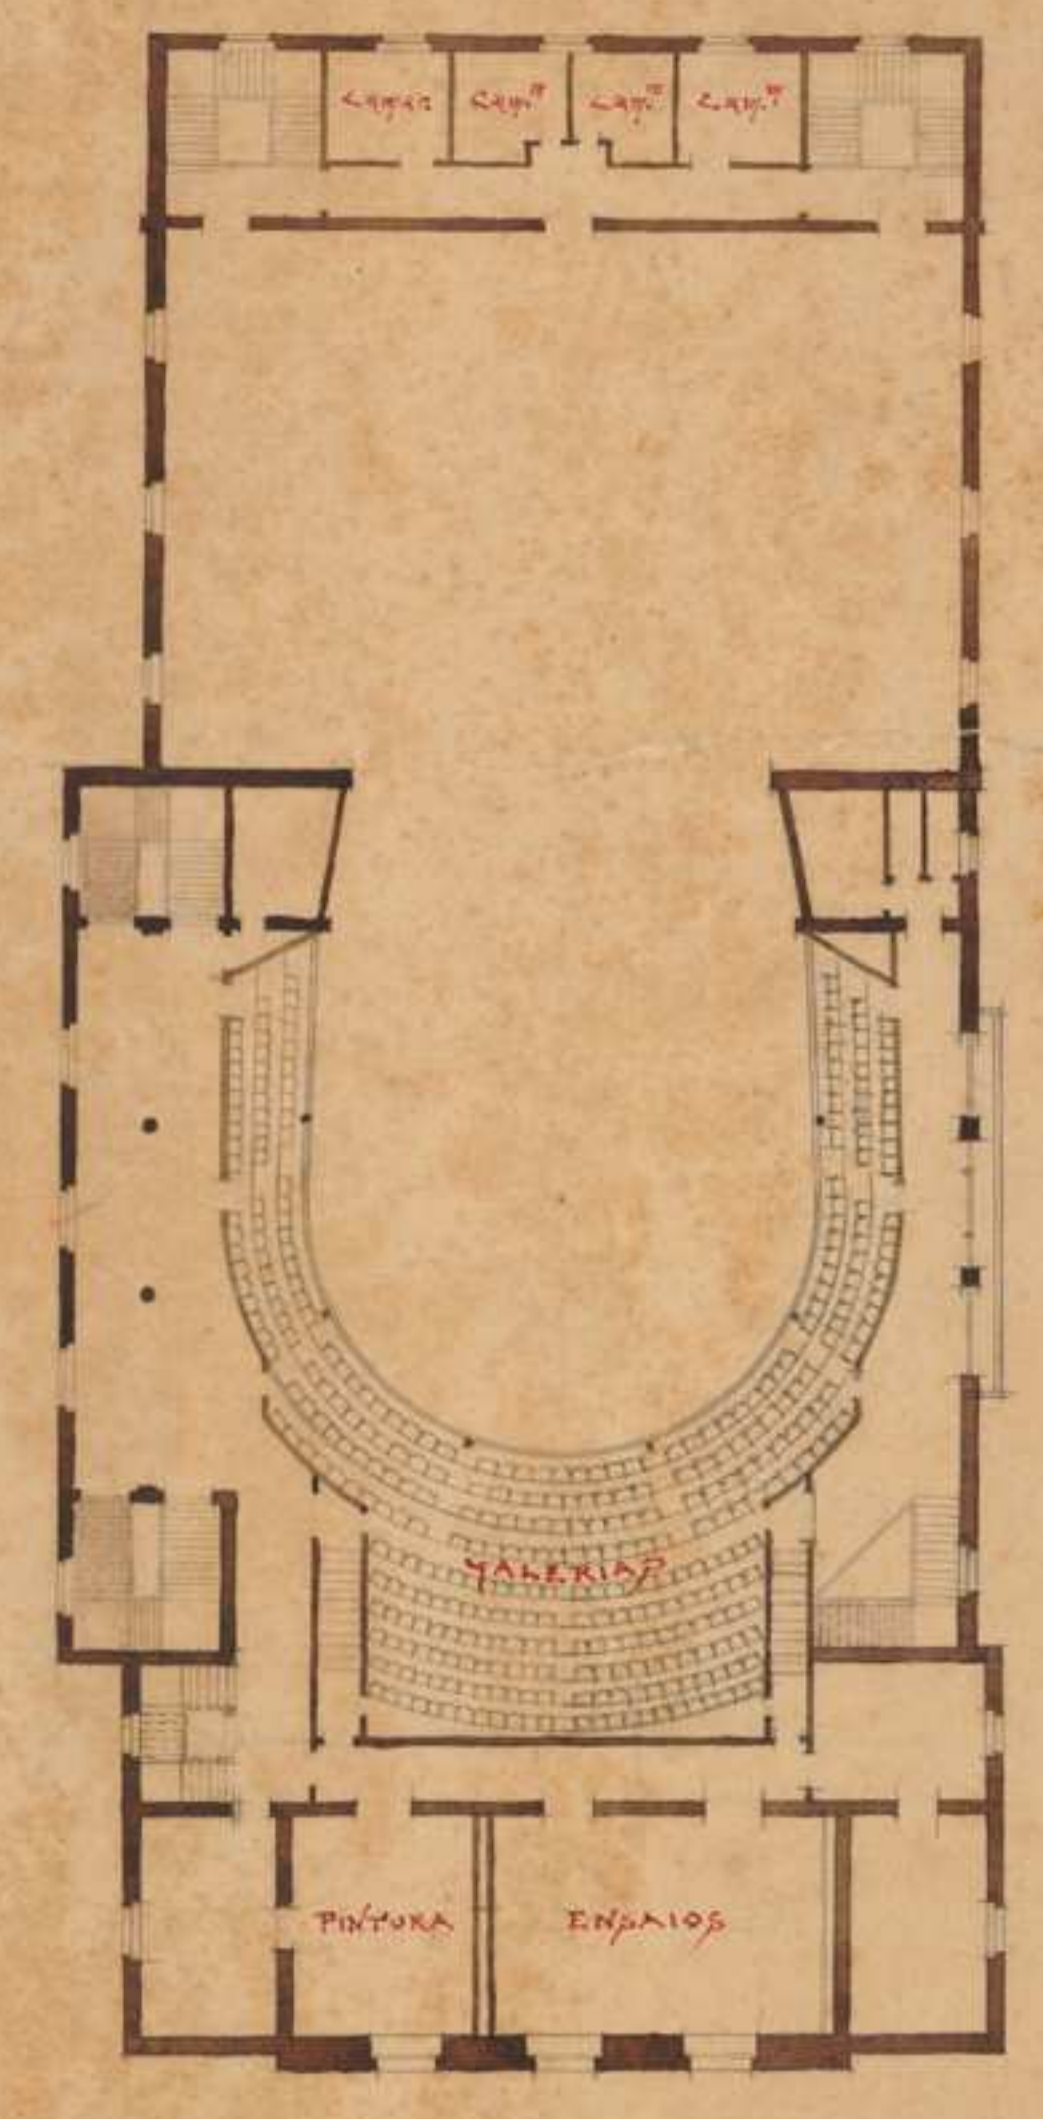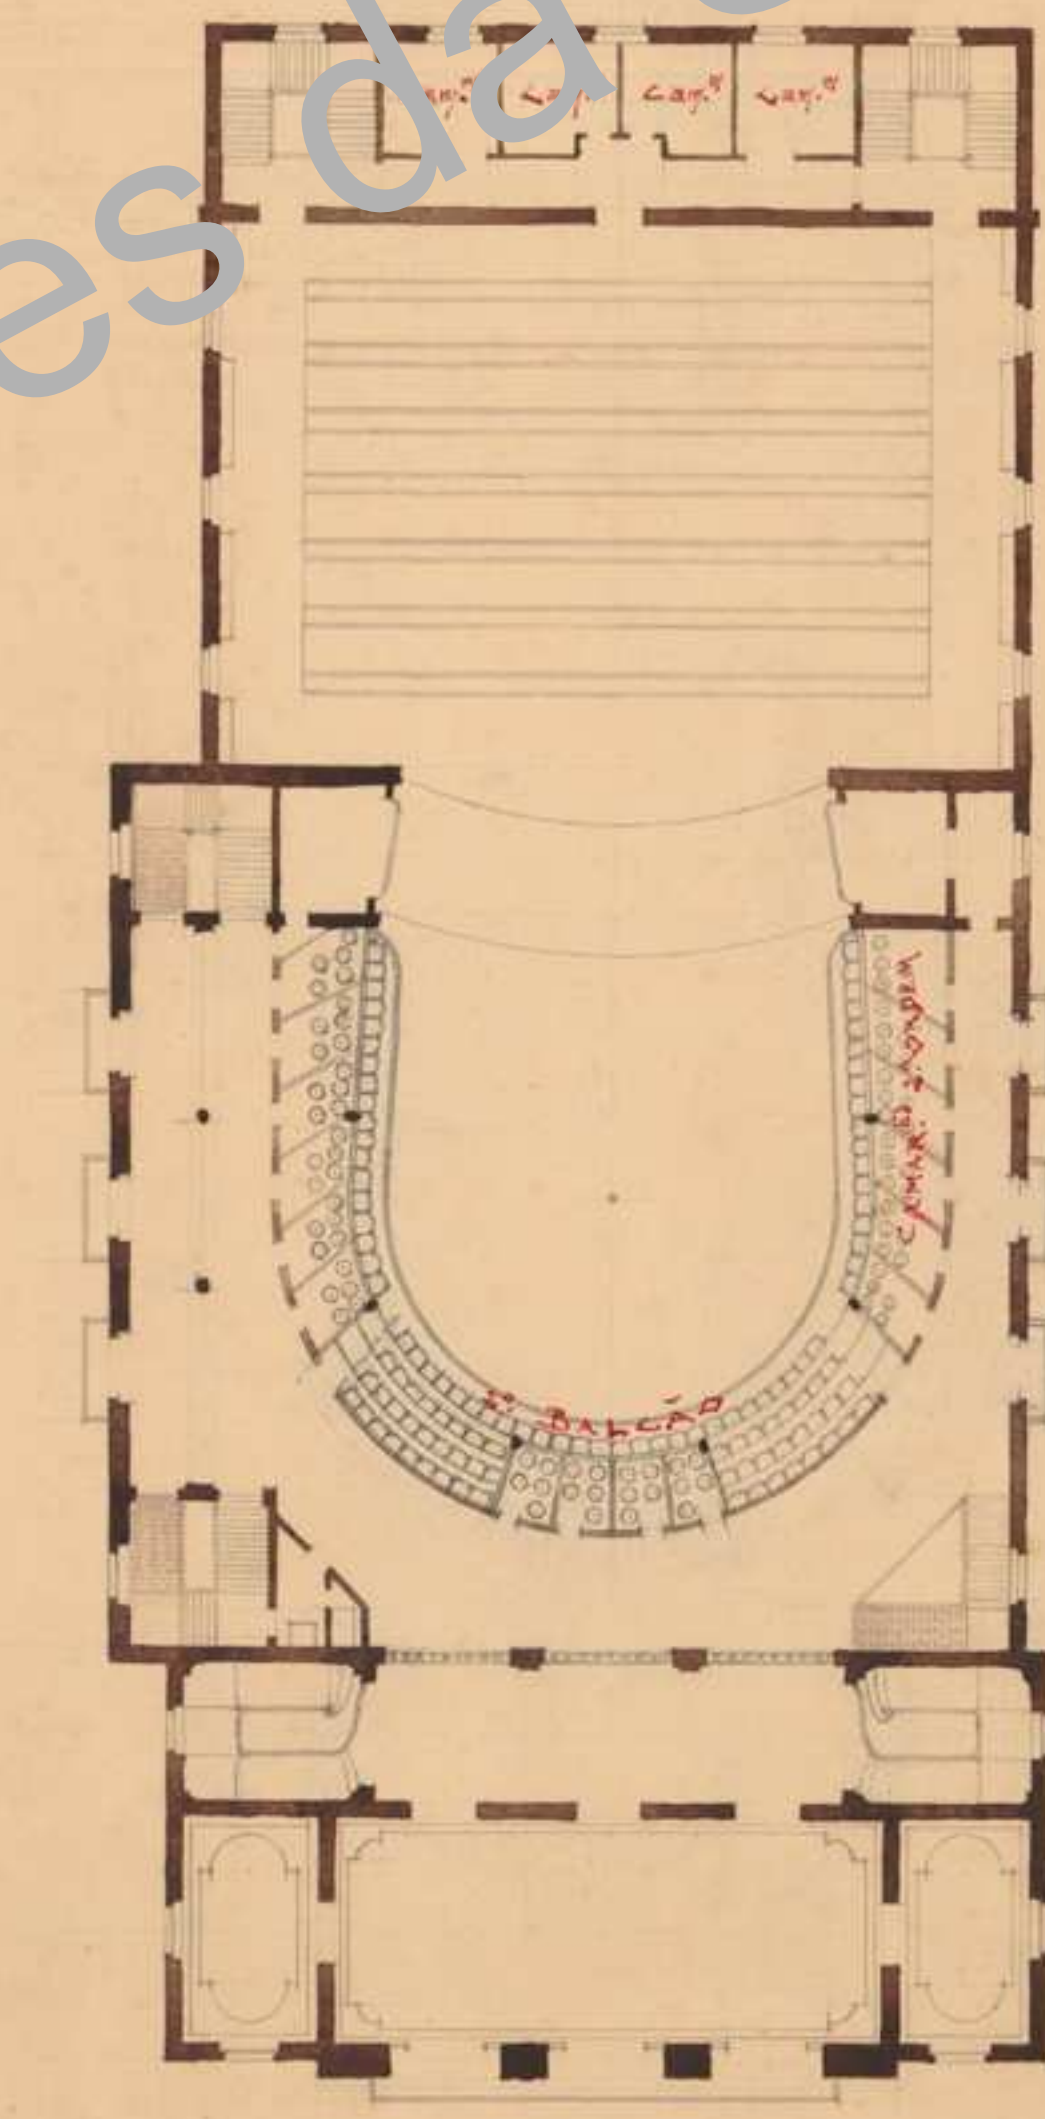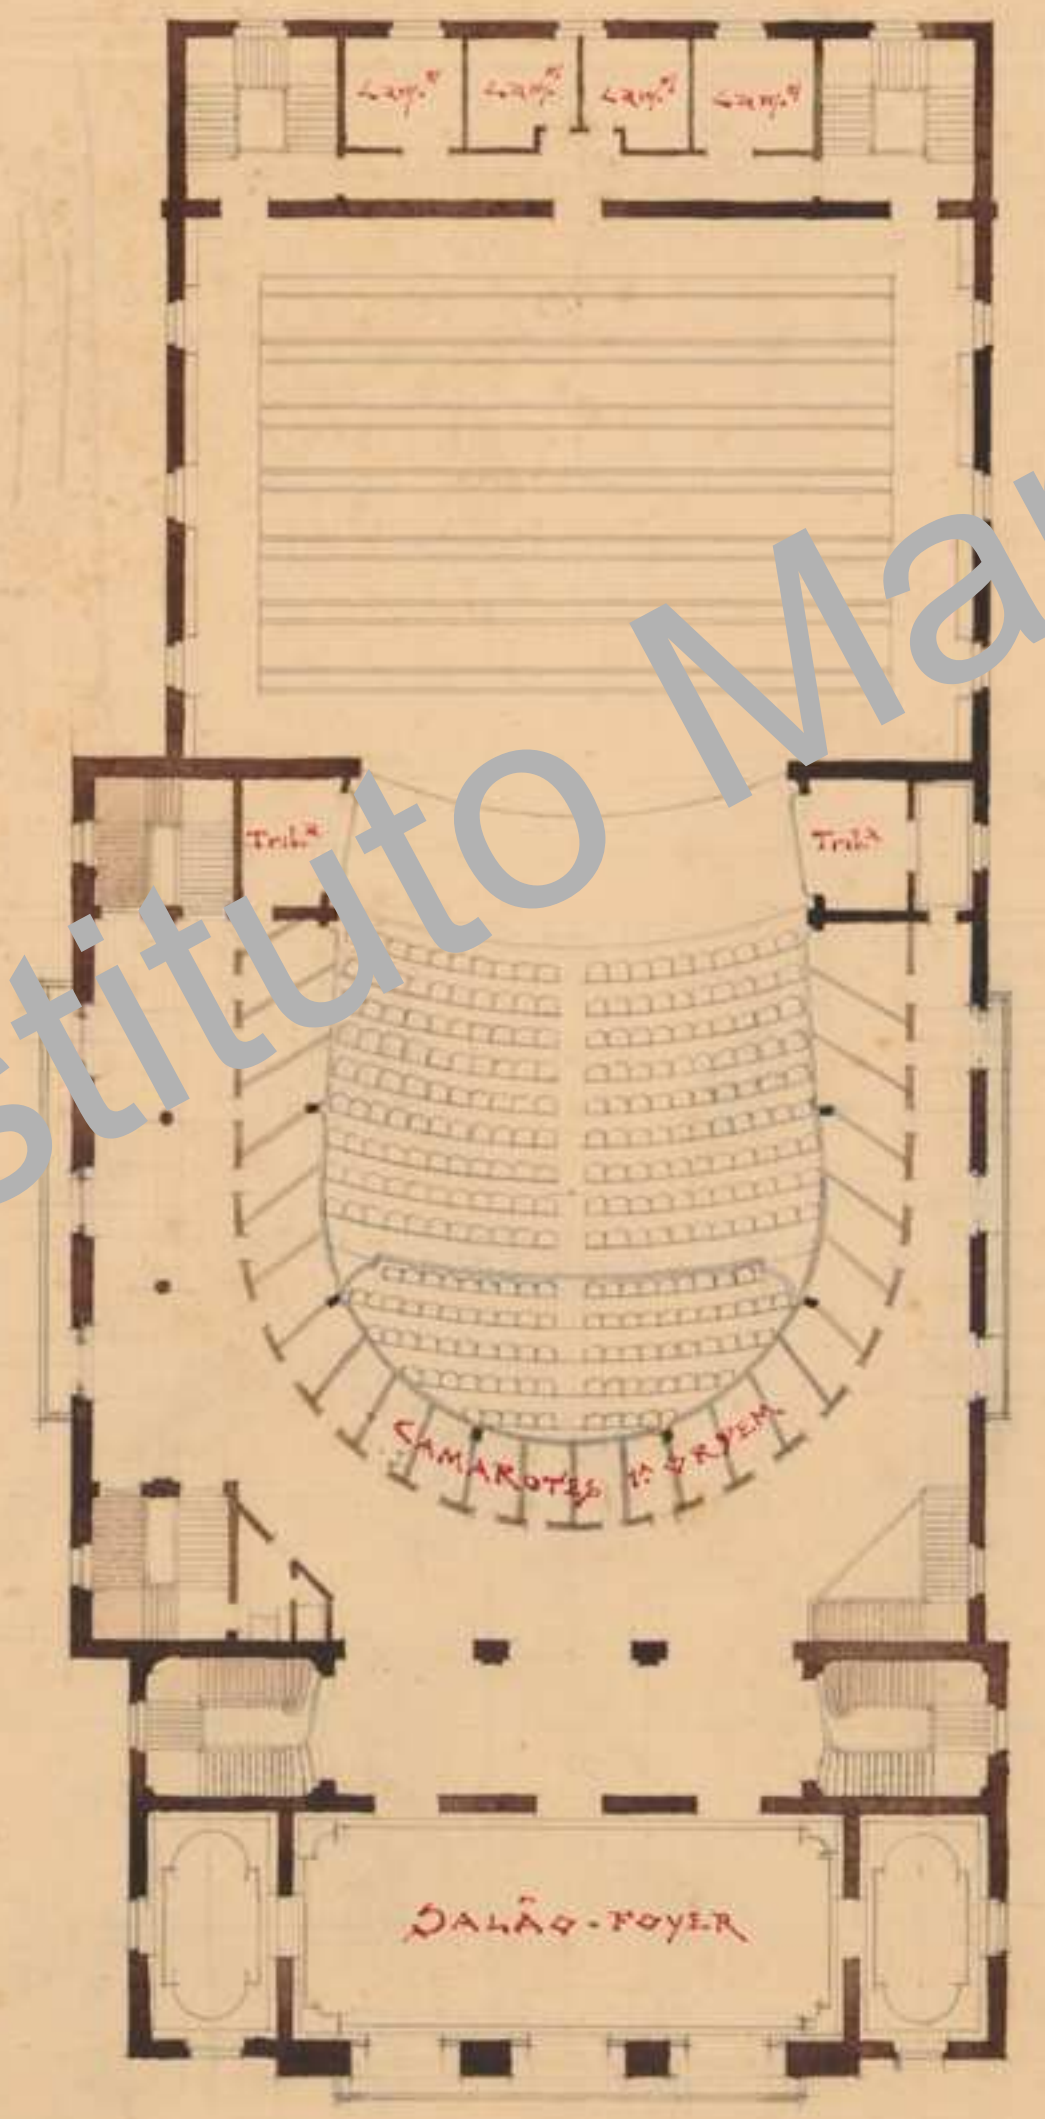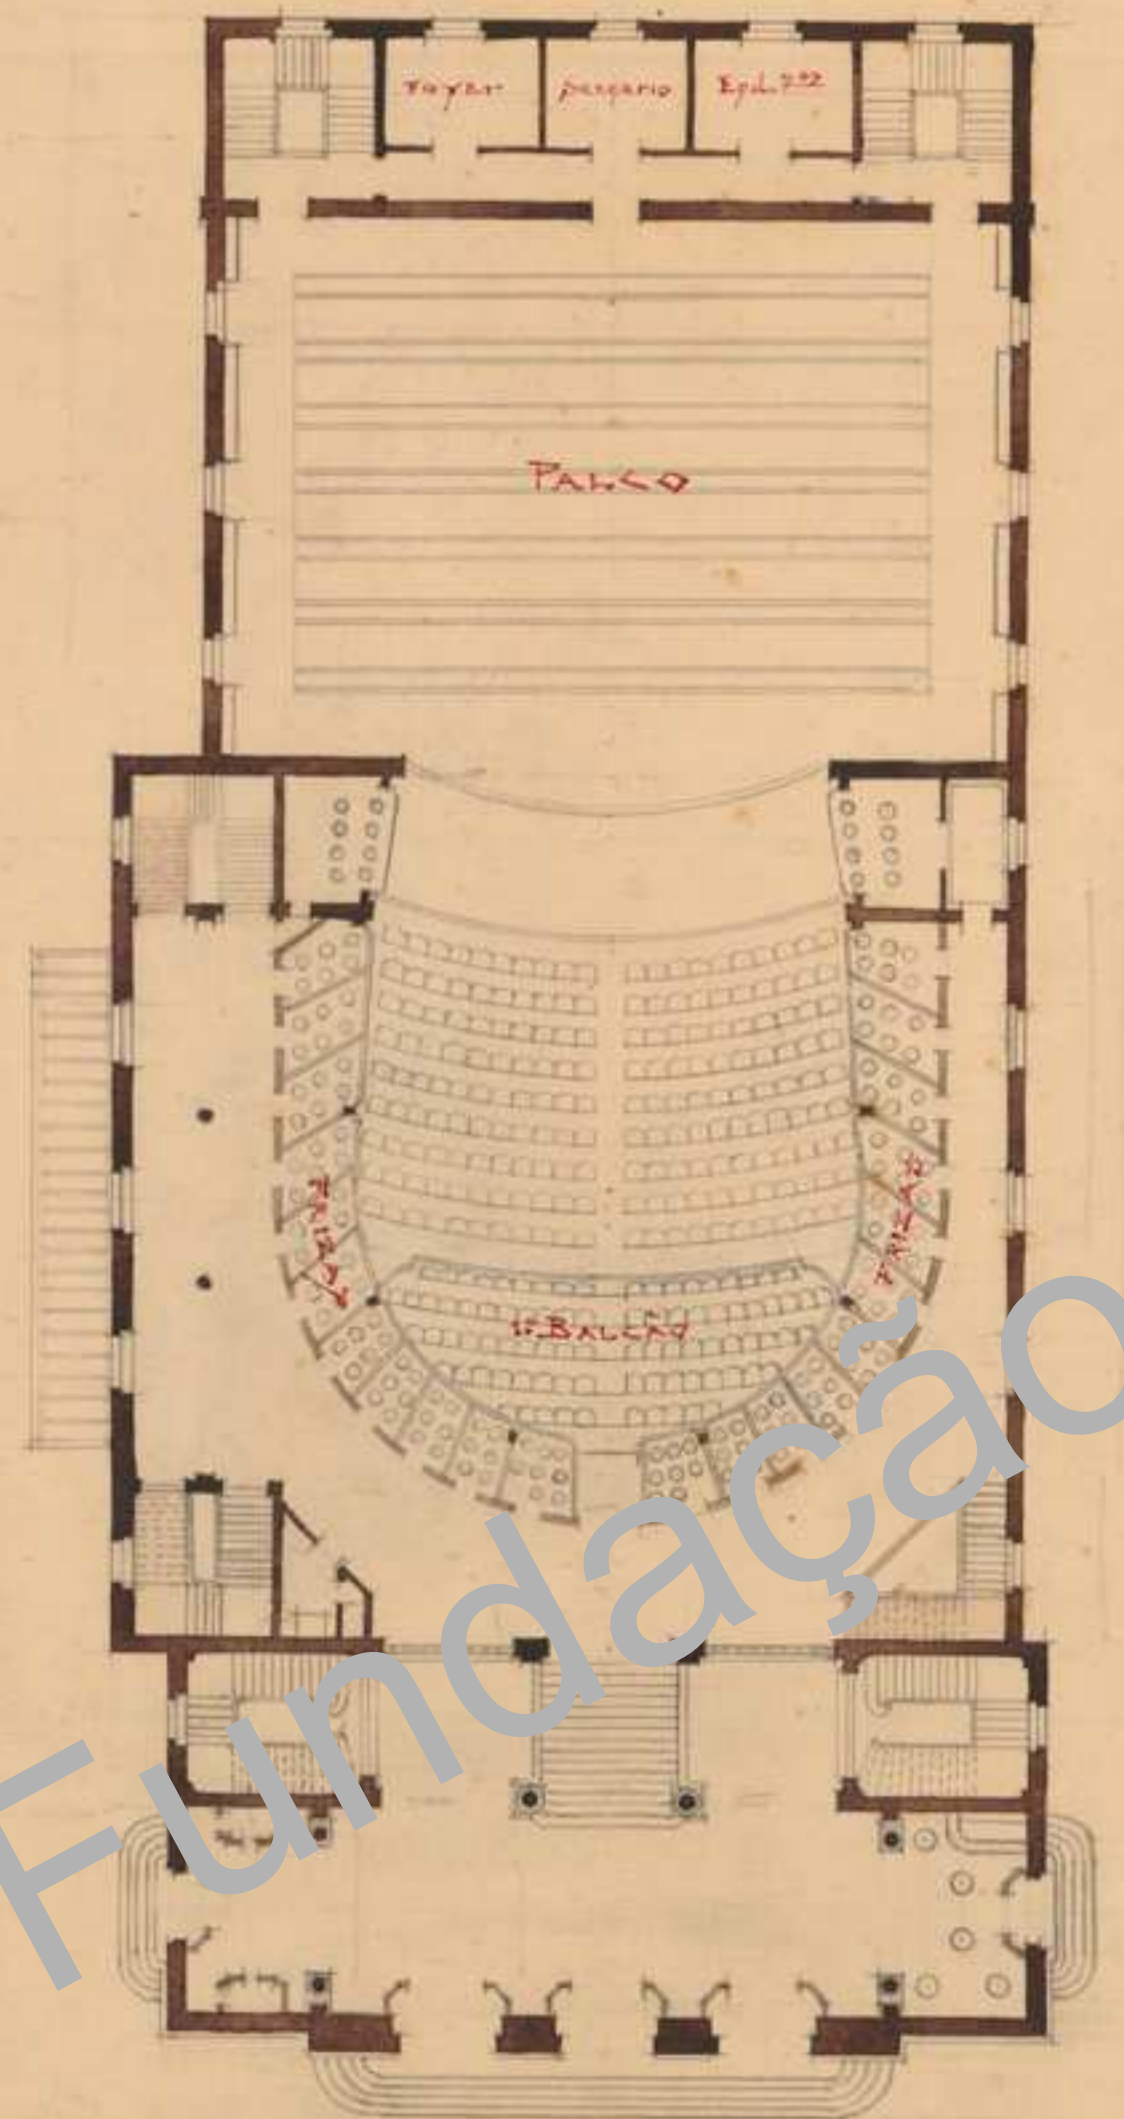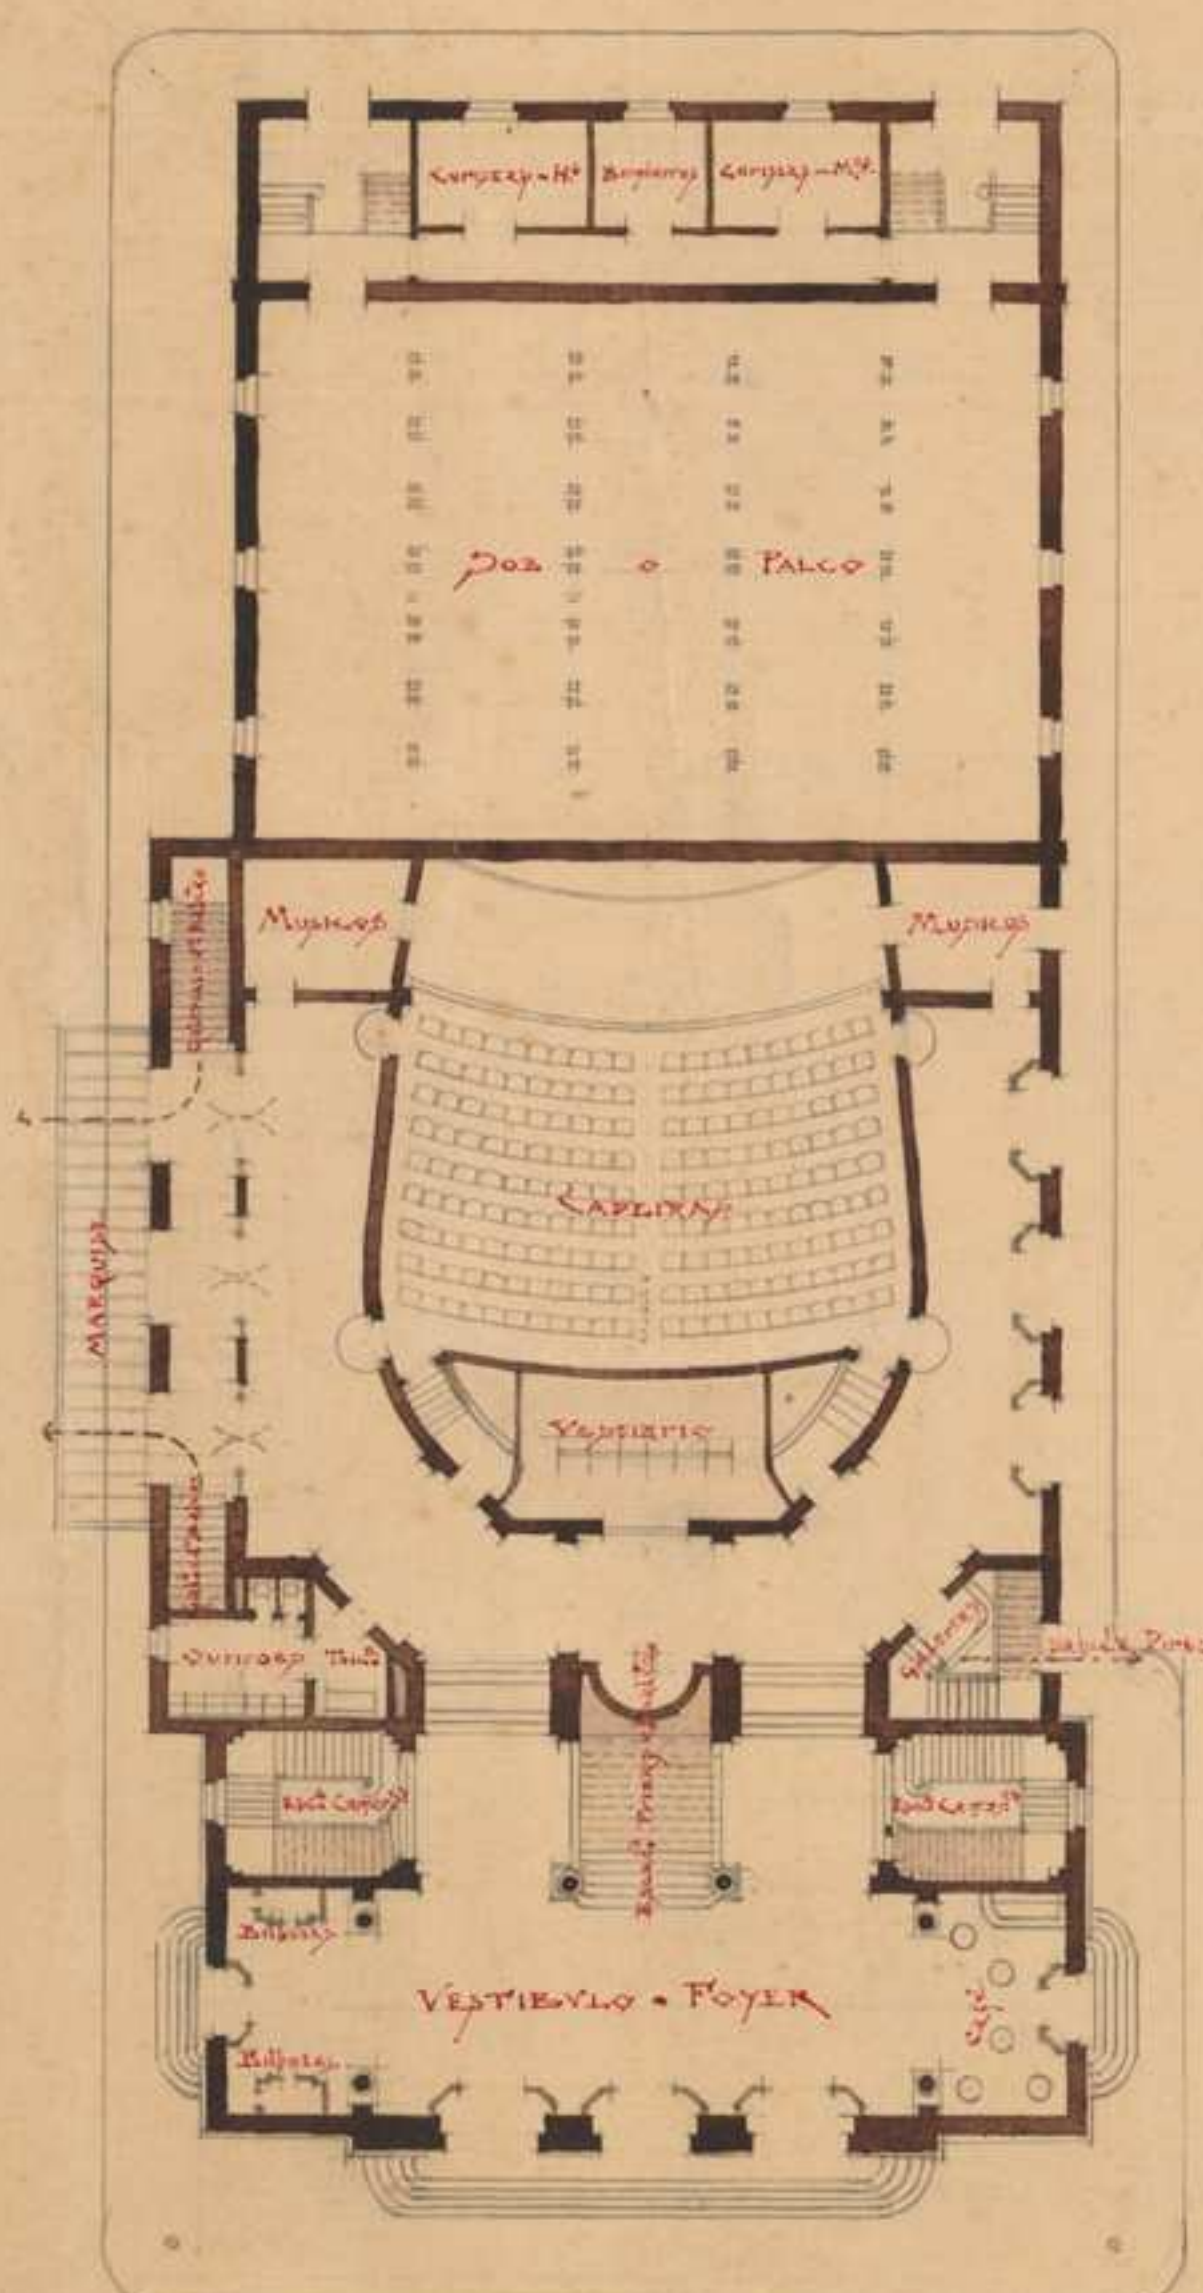

Escala 0,005 P.M.

Marquês de Vila Rica
desenhado pelo arquiteto francês

Fundação Instituto Marques da Silva