
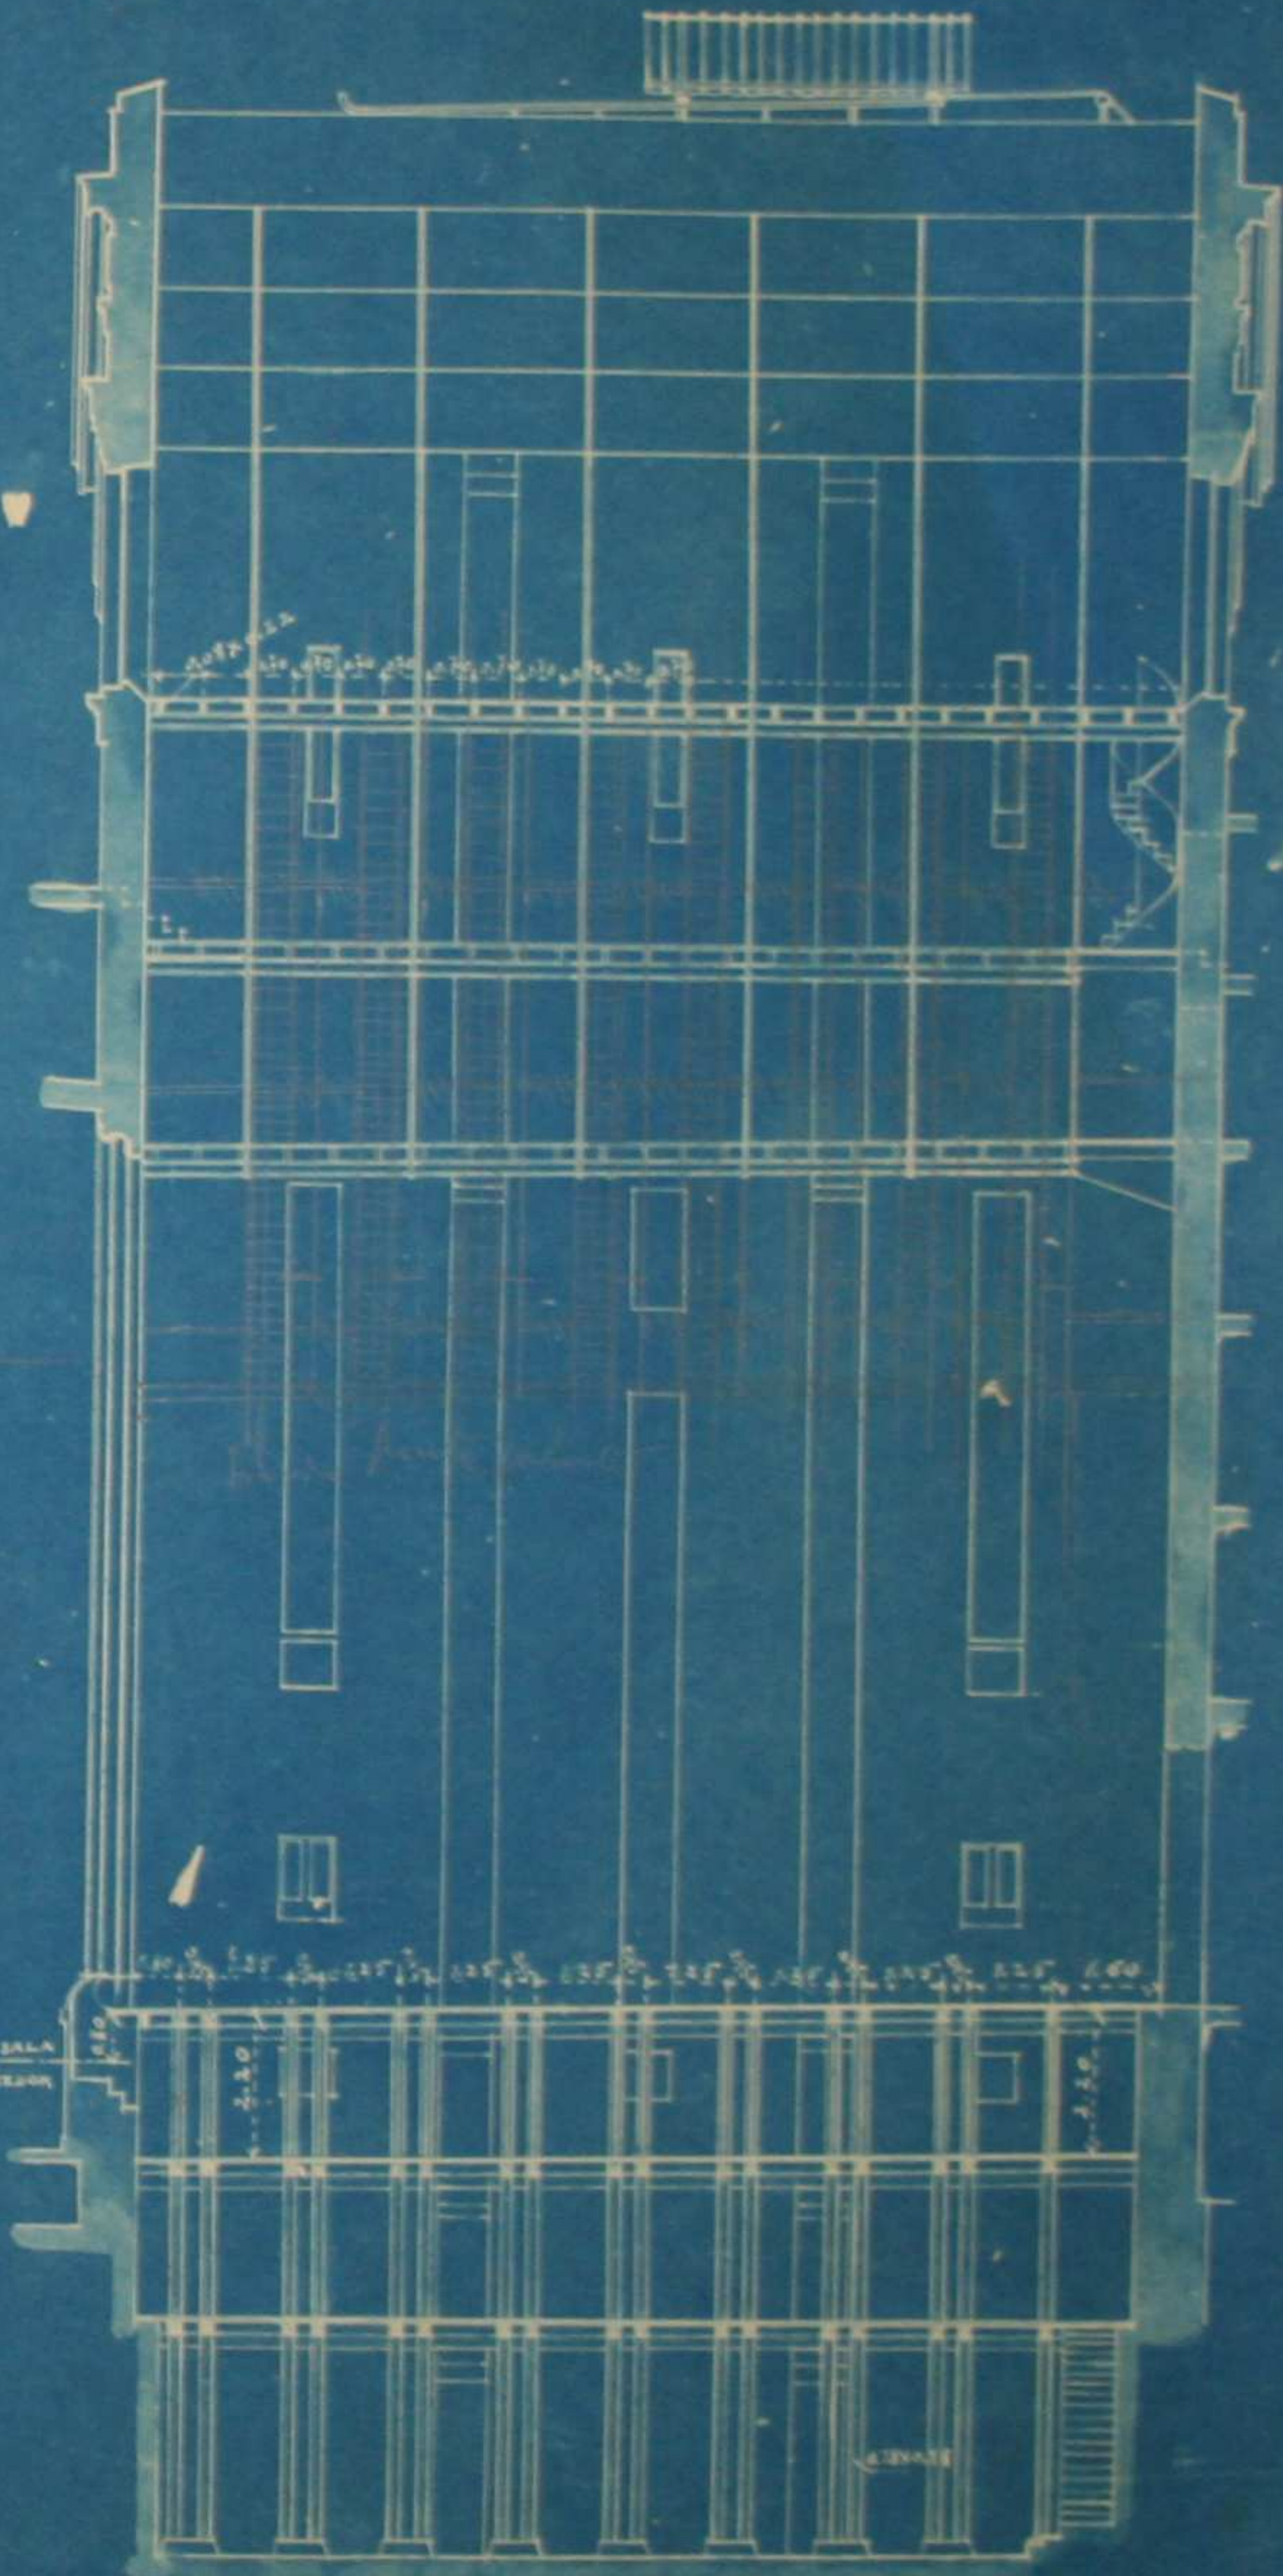
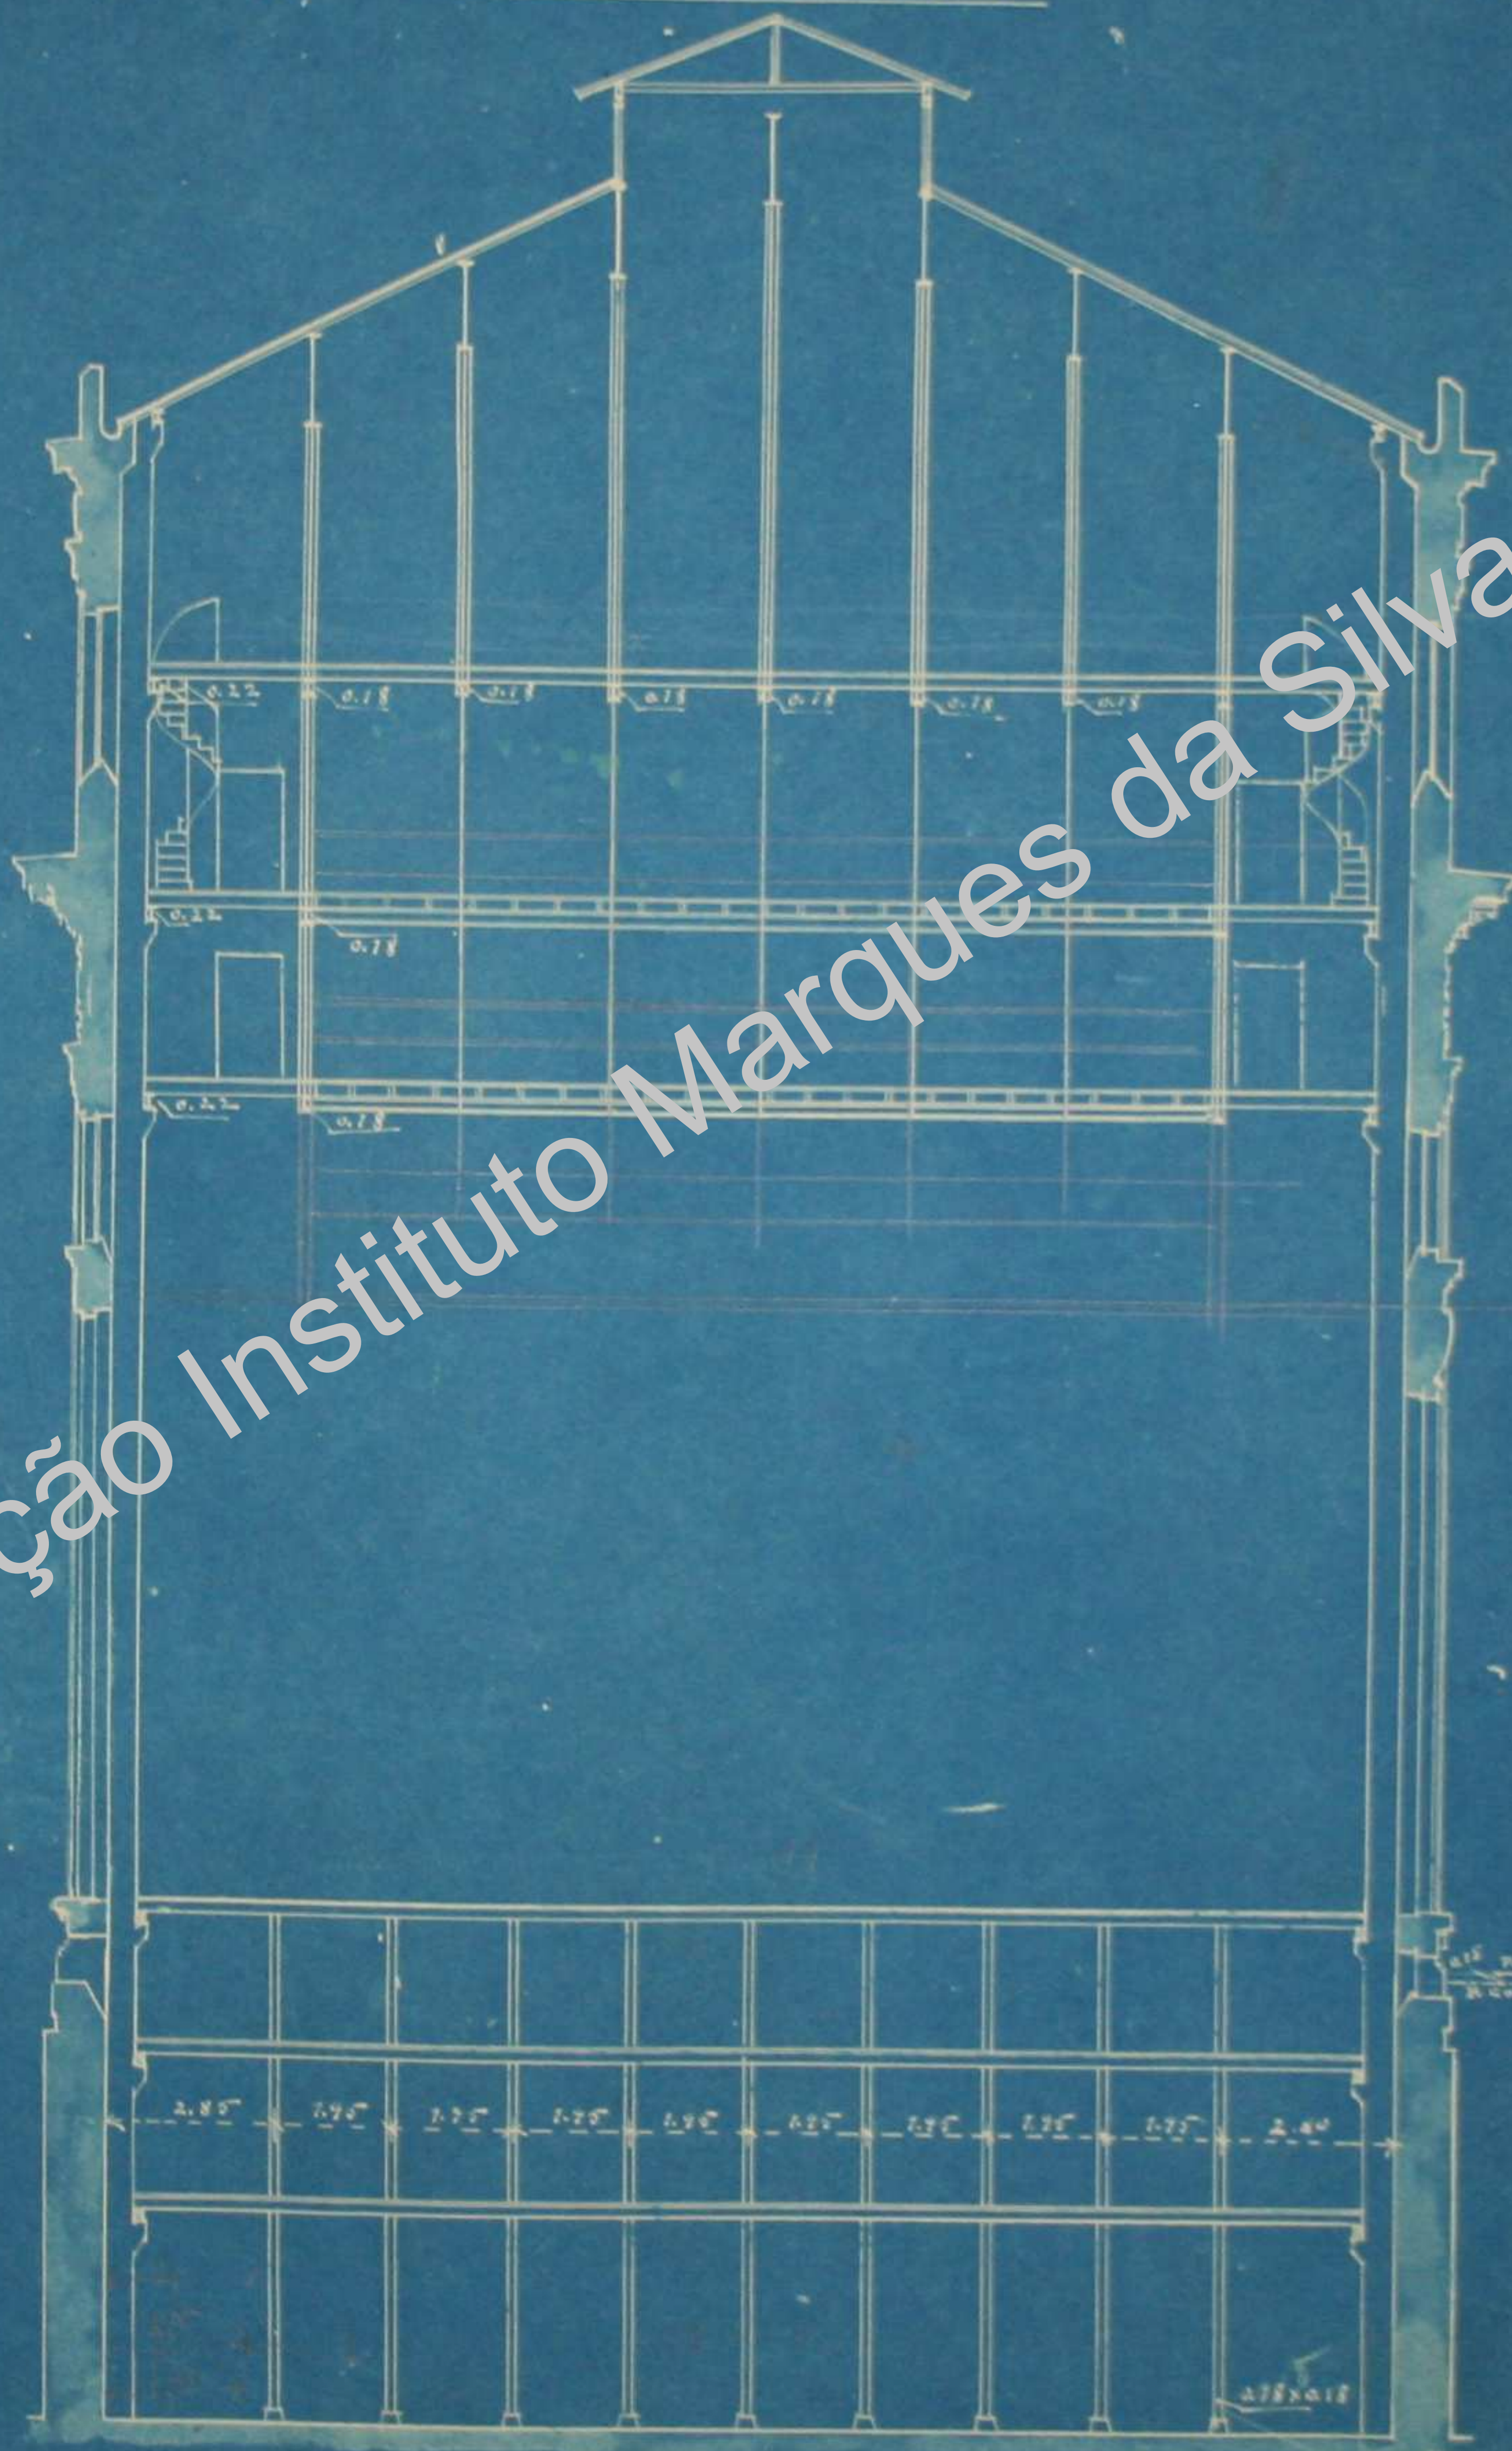


CORTES NO PALCO

TRANSVERSAL

LONGITUDINAL

PLANTA

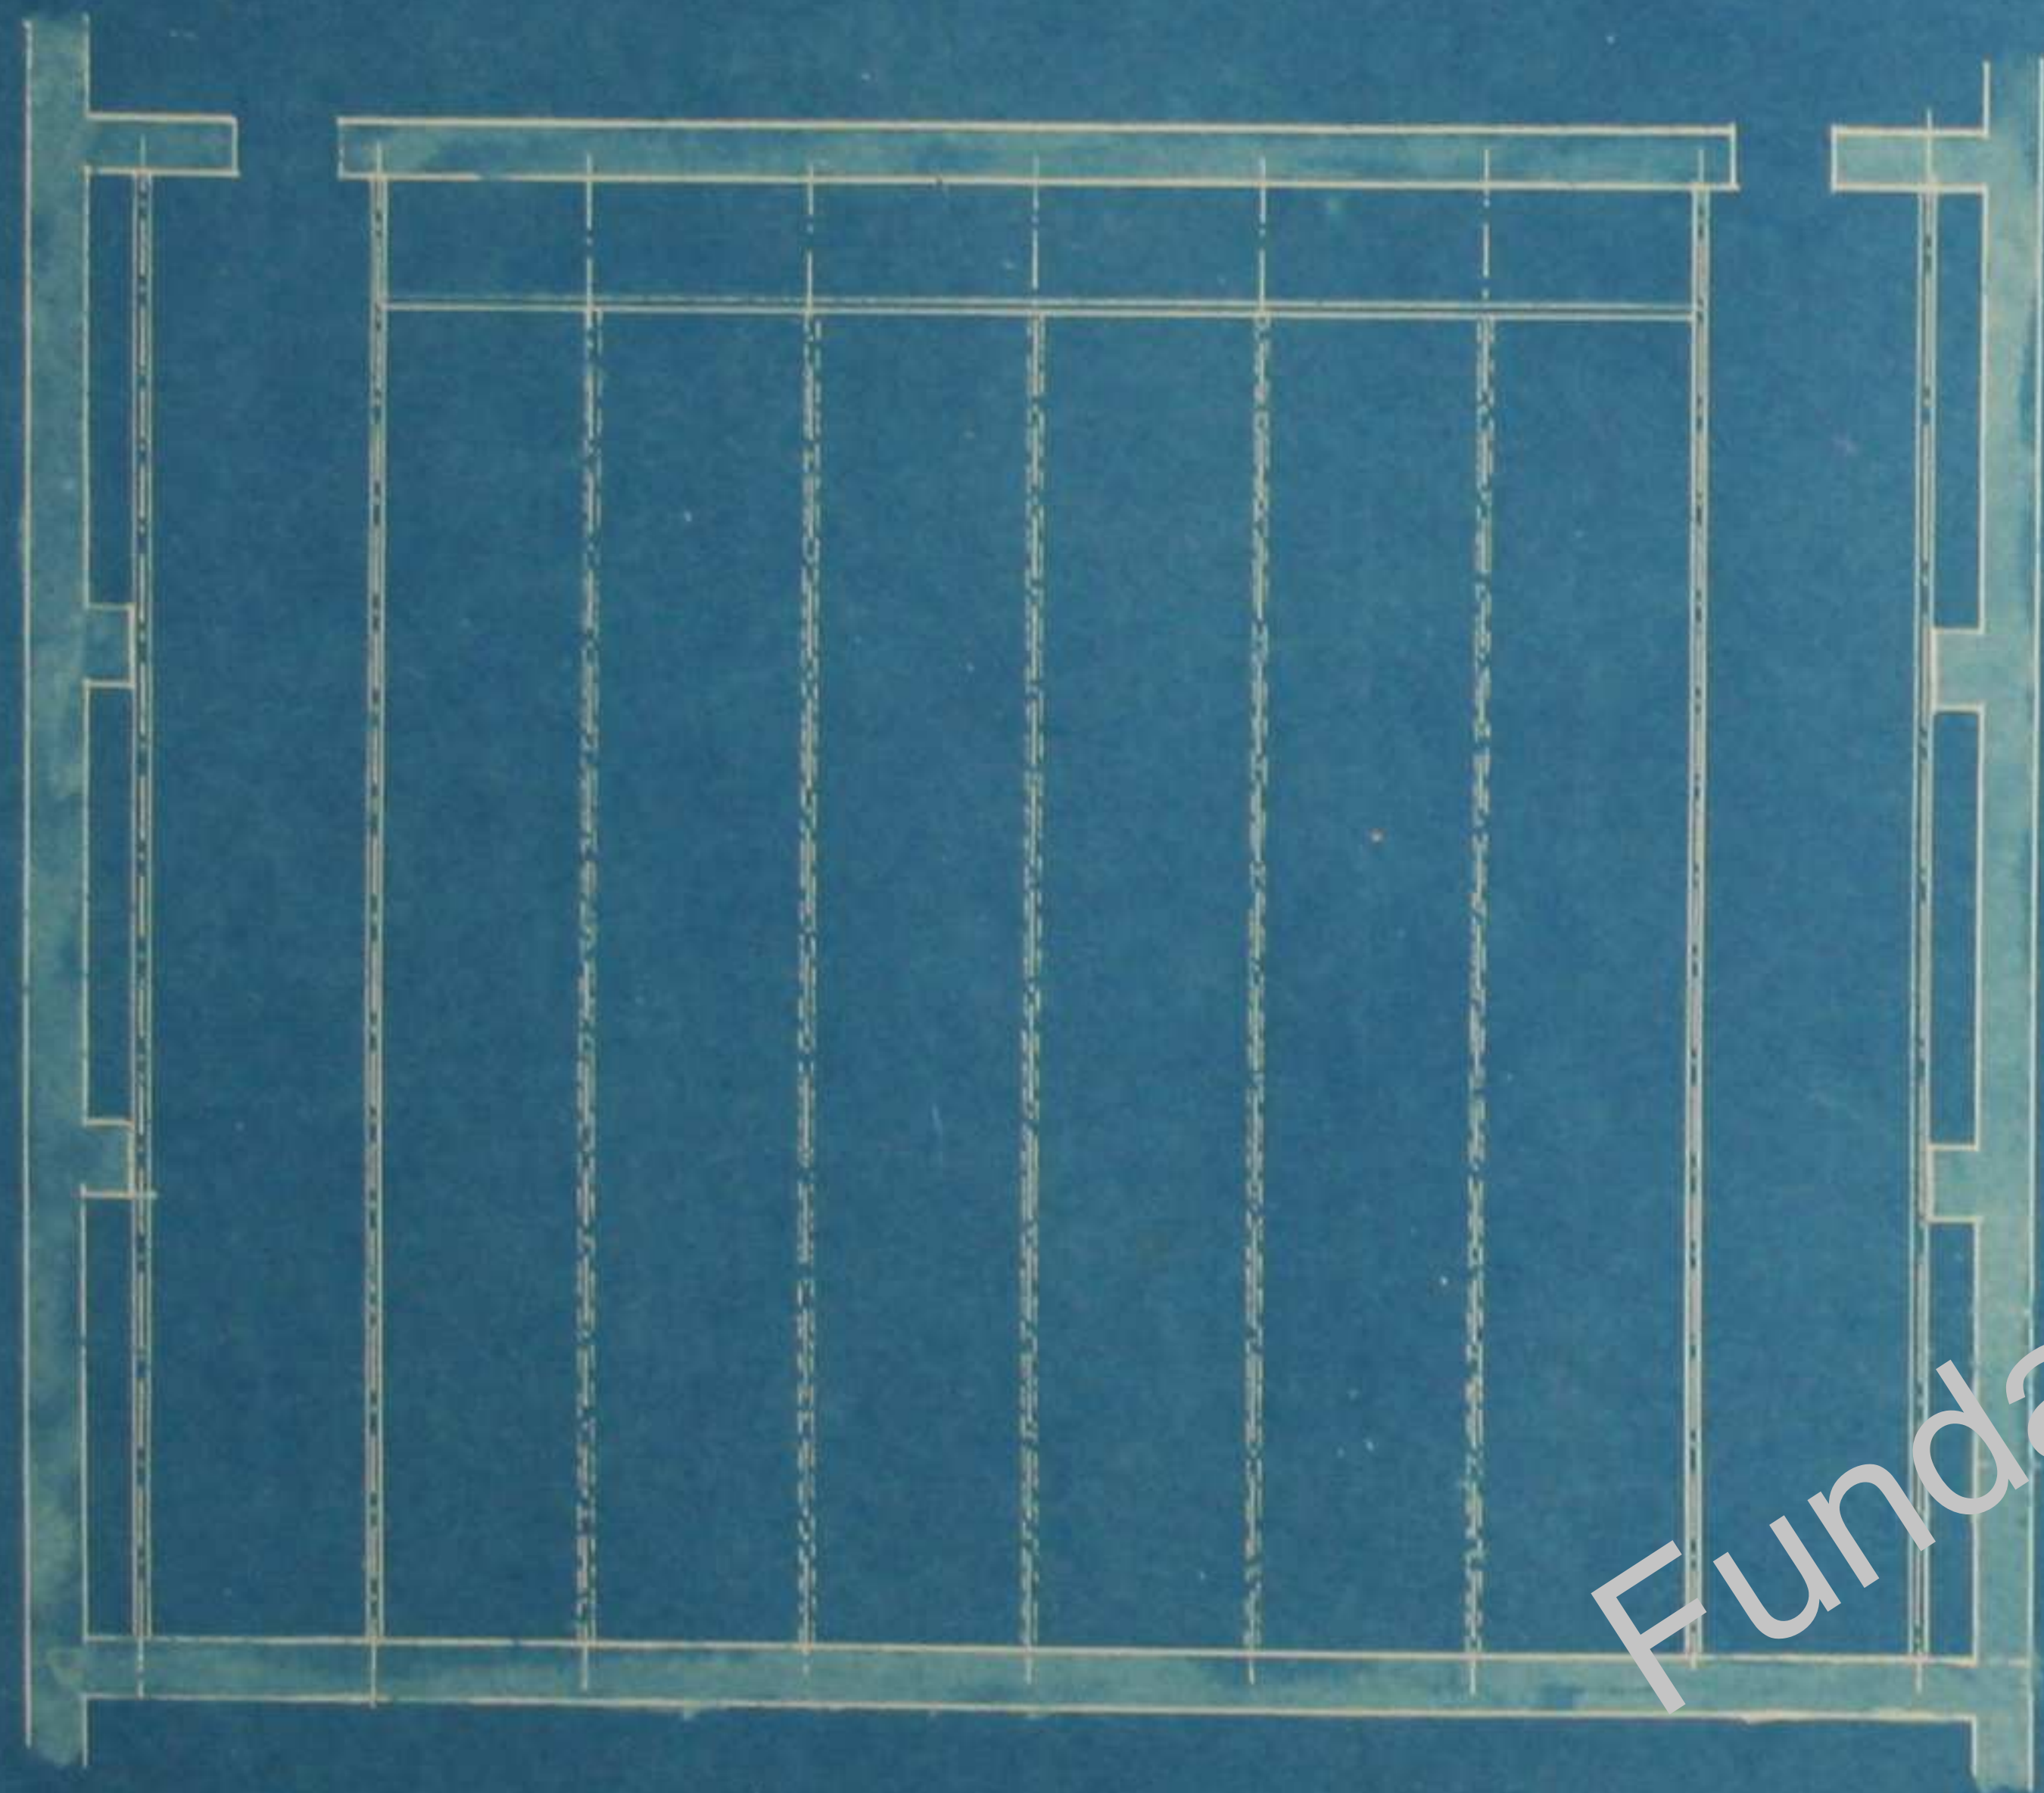

ESCALA 0,01 P.M.

10/10 11-11-1914
A. de Almeida
Arquiteto

Fundação Instituto Marques da Silva