


FACHADAS

LATERAL POENTE

POSTERIOR

262

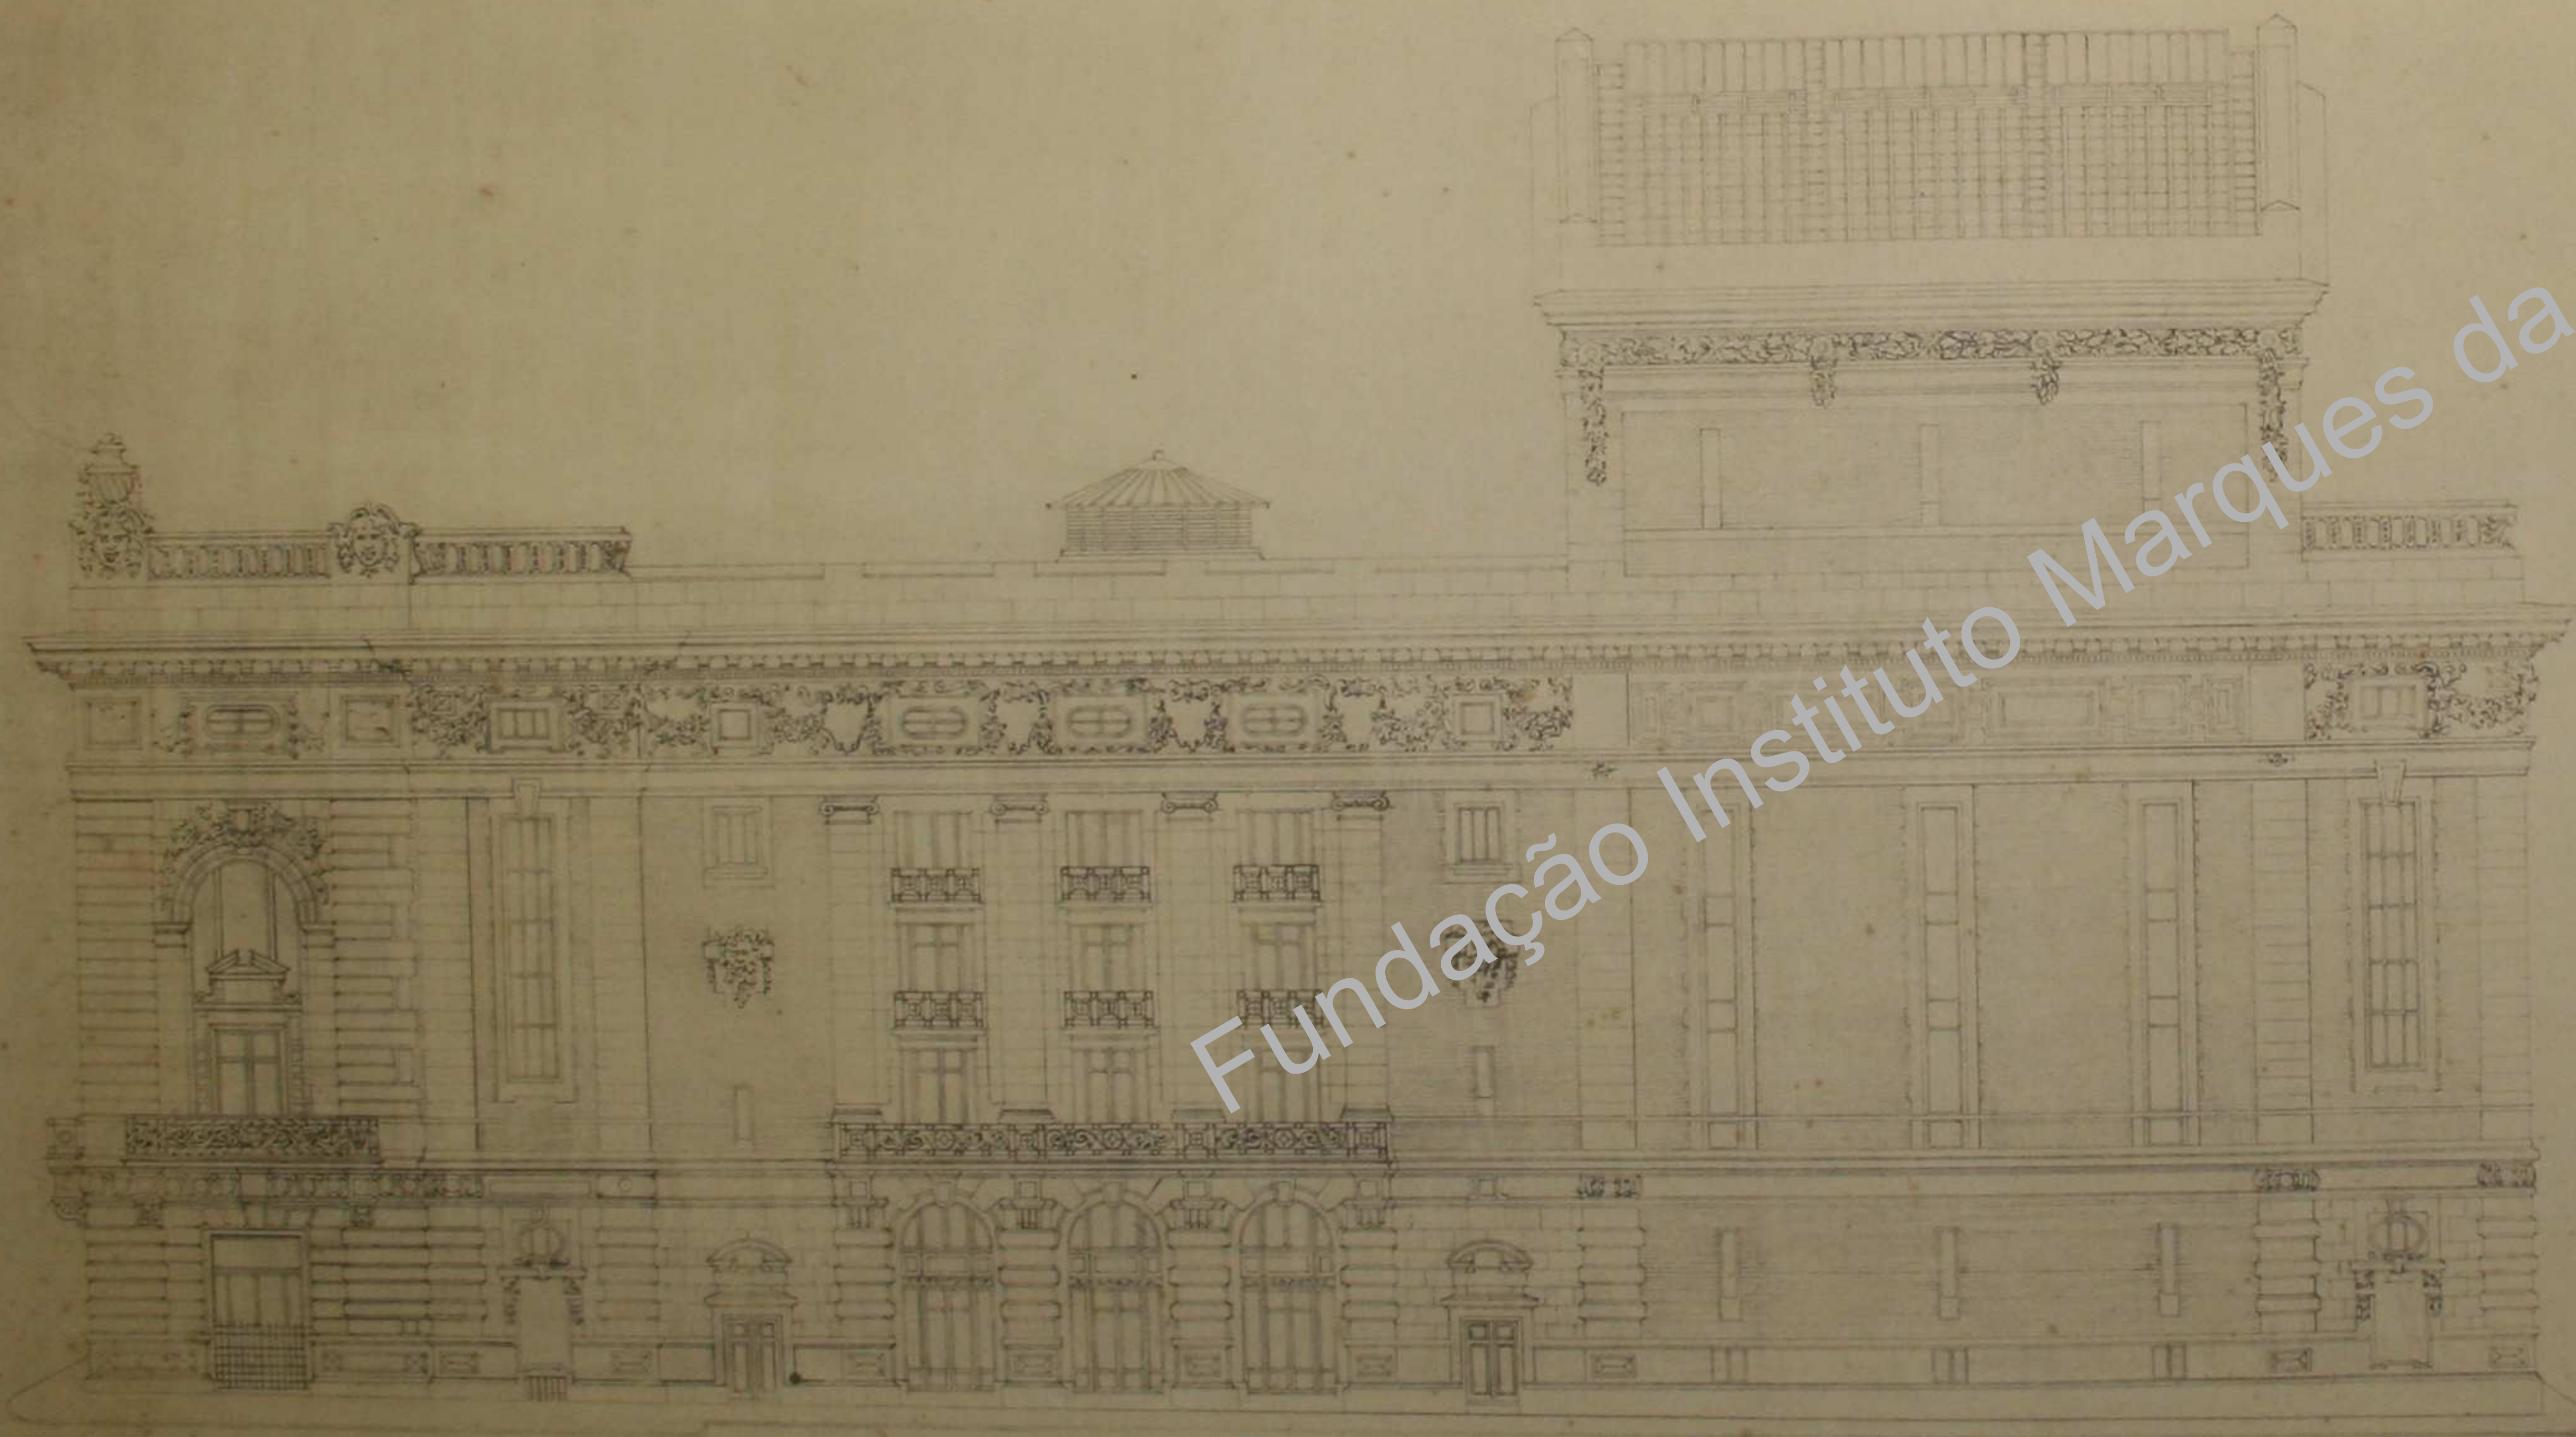

Fundação Instituto Marques da Silva

Planta de edifício de 1761  
de 1761  
por João de Deus