


EDIFÍCIO DO LYCEU RODRIGUES DE FREITAS

— PARTE POSTERIOR E OBRAS COMPLEMENTARES DO EDIFÍCIO —
— CORTE AB —

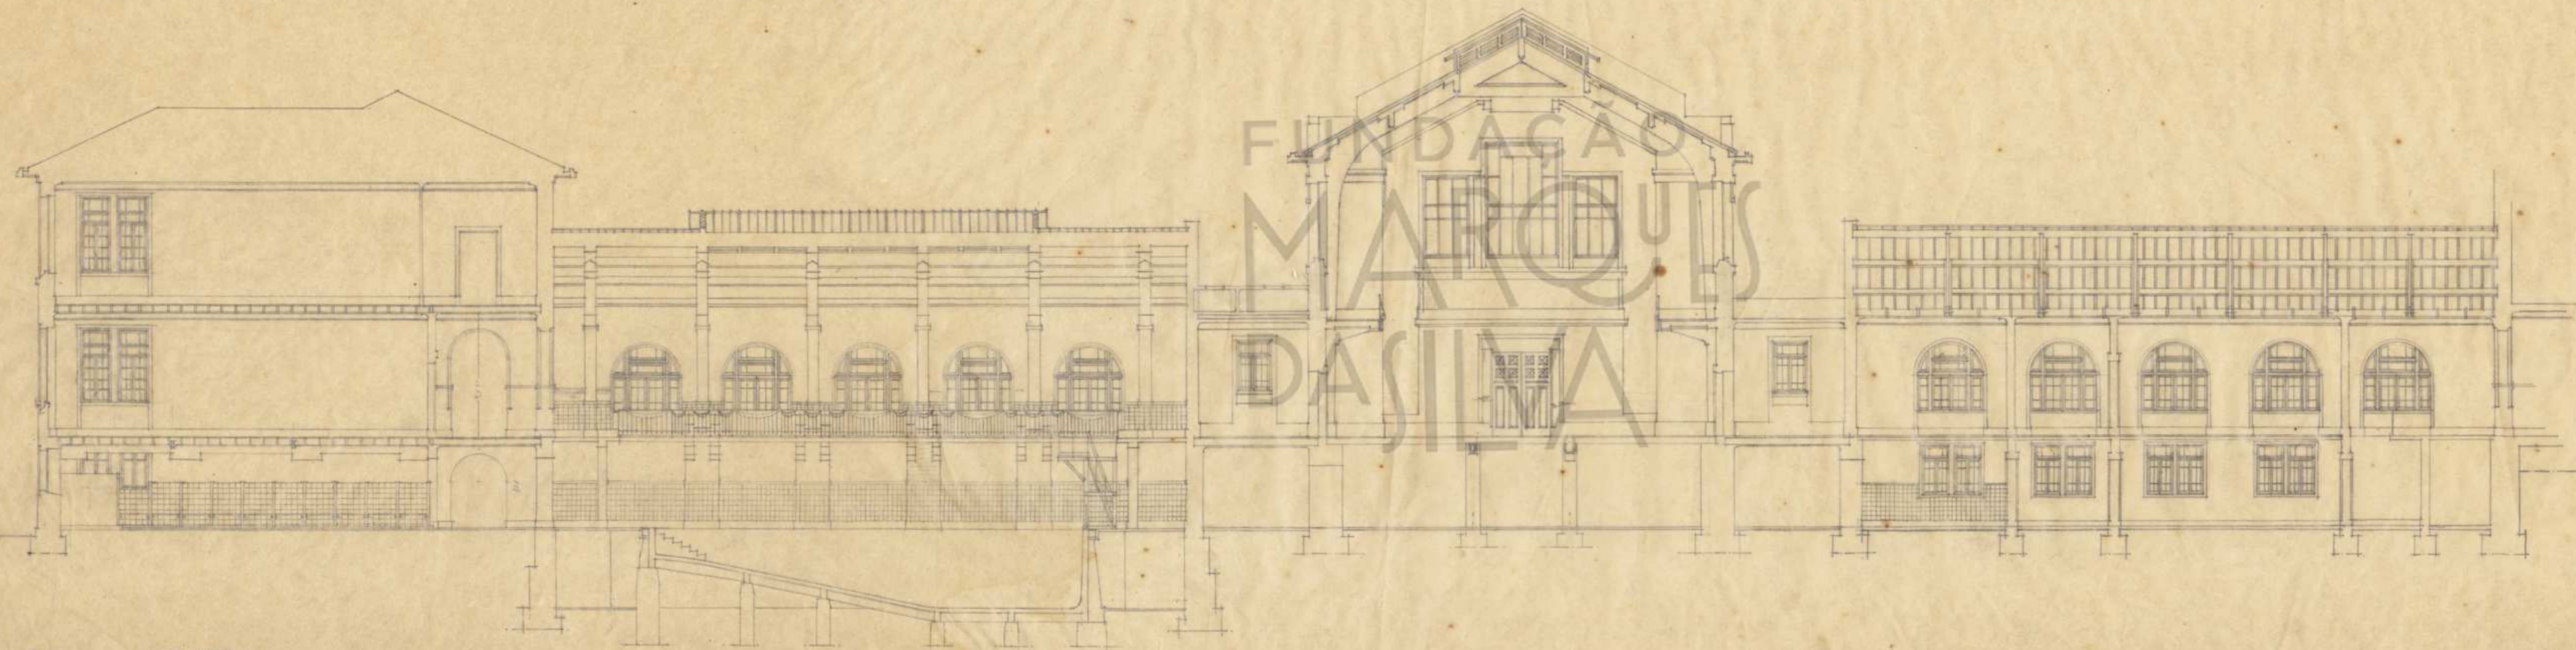

ESCALA 0,01 CM:

Proj. For. 1931/1/ua
A. D. J. F.

207554-100267