

9



PROJECTO

DE UM

Lycceu central

Nº


PORTO

Plantas

ESCALA  $\frac{1}{100}$

PLANTA do ANDAR NOBRE


PROJECTO  
DE UM  
LYCEU CENTRAL  
NO  
PORTO

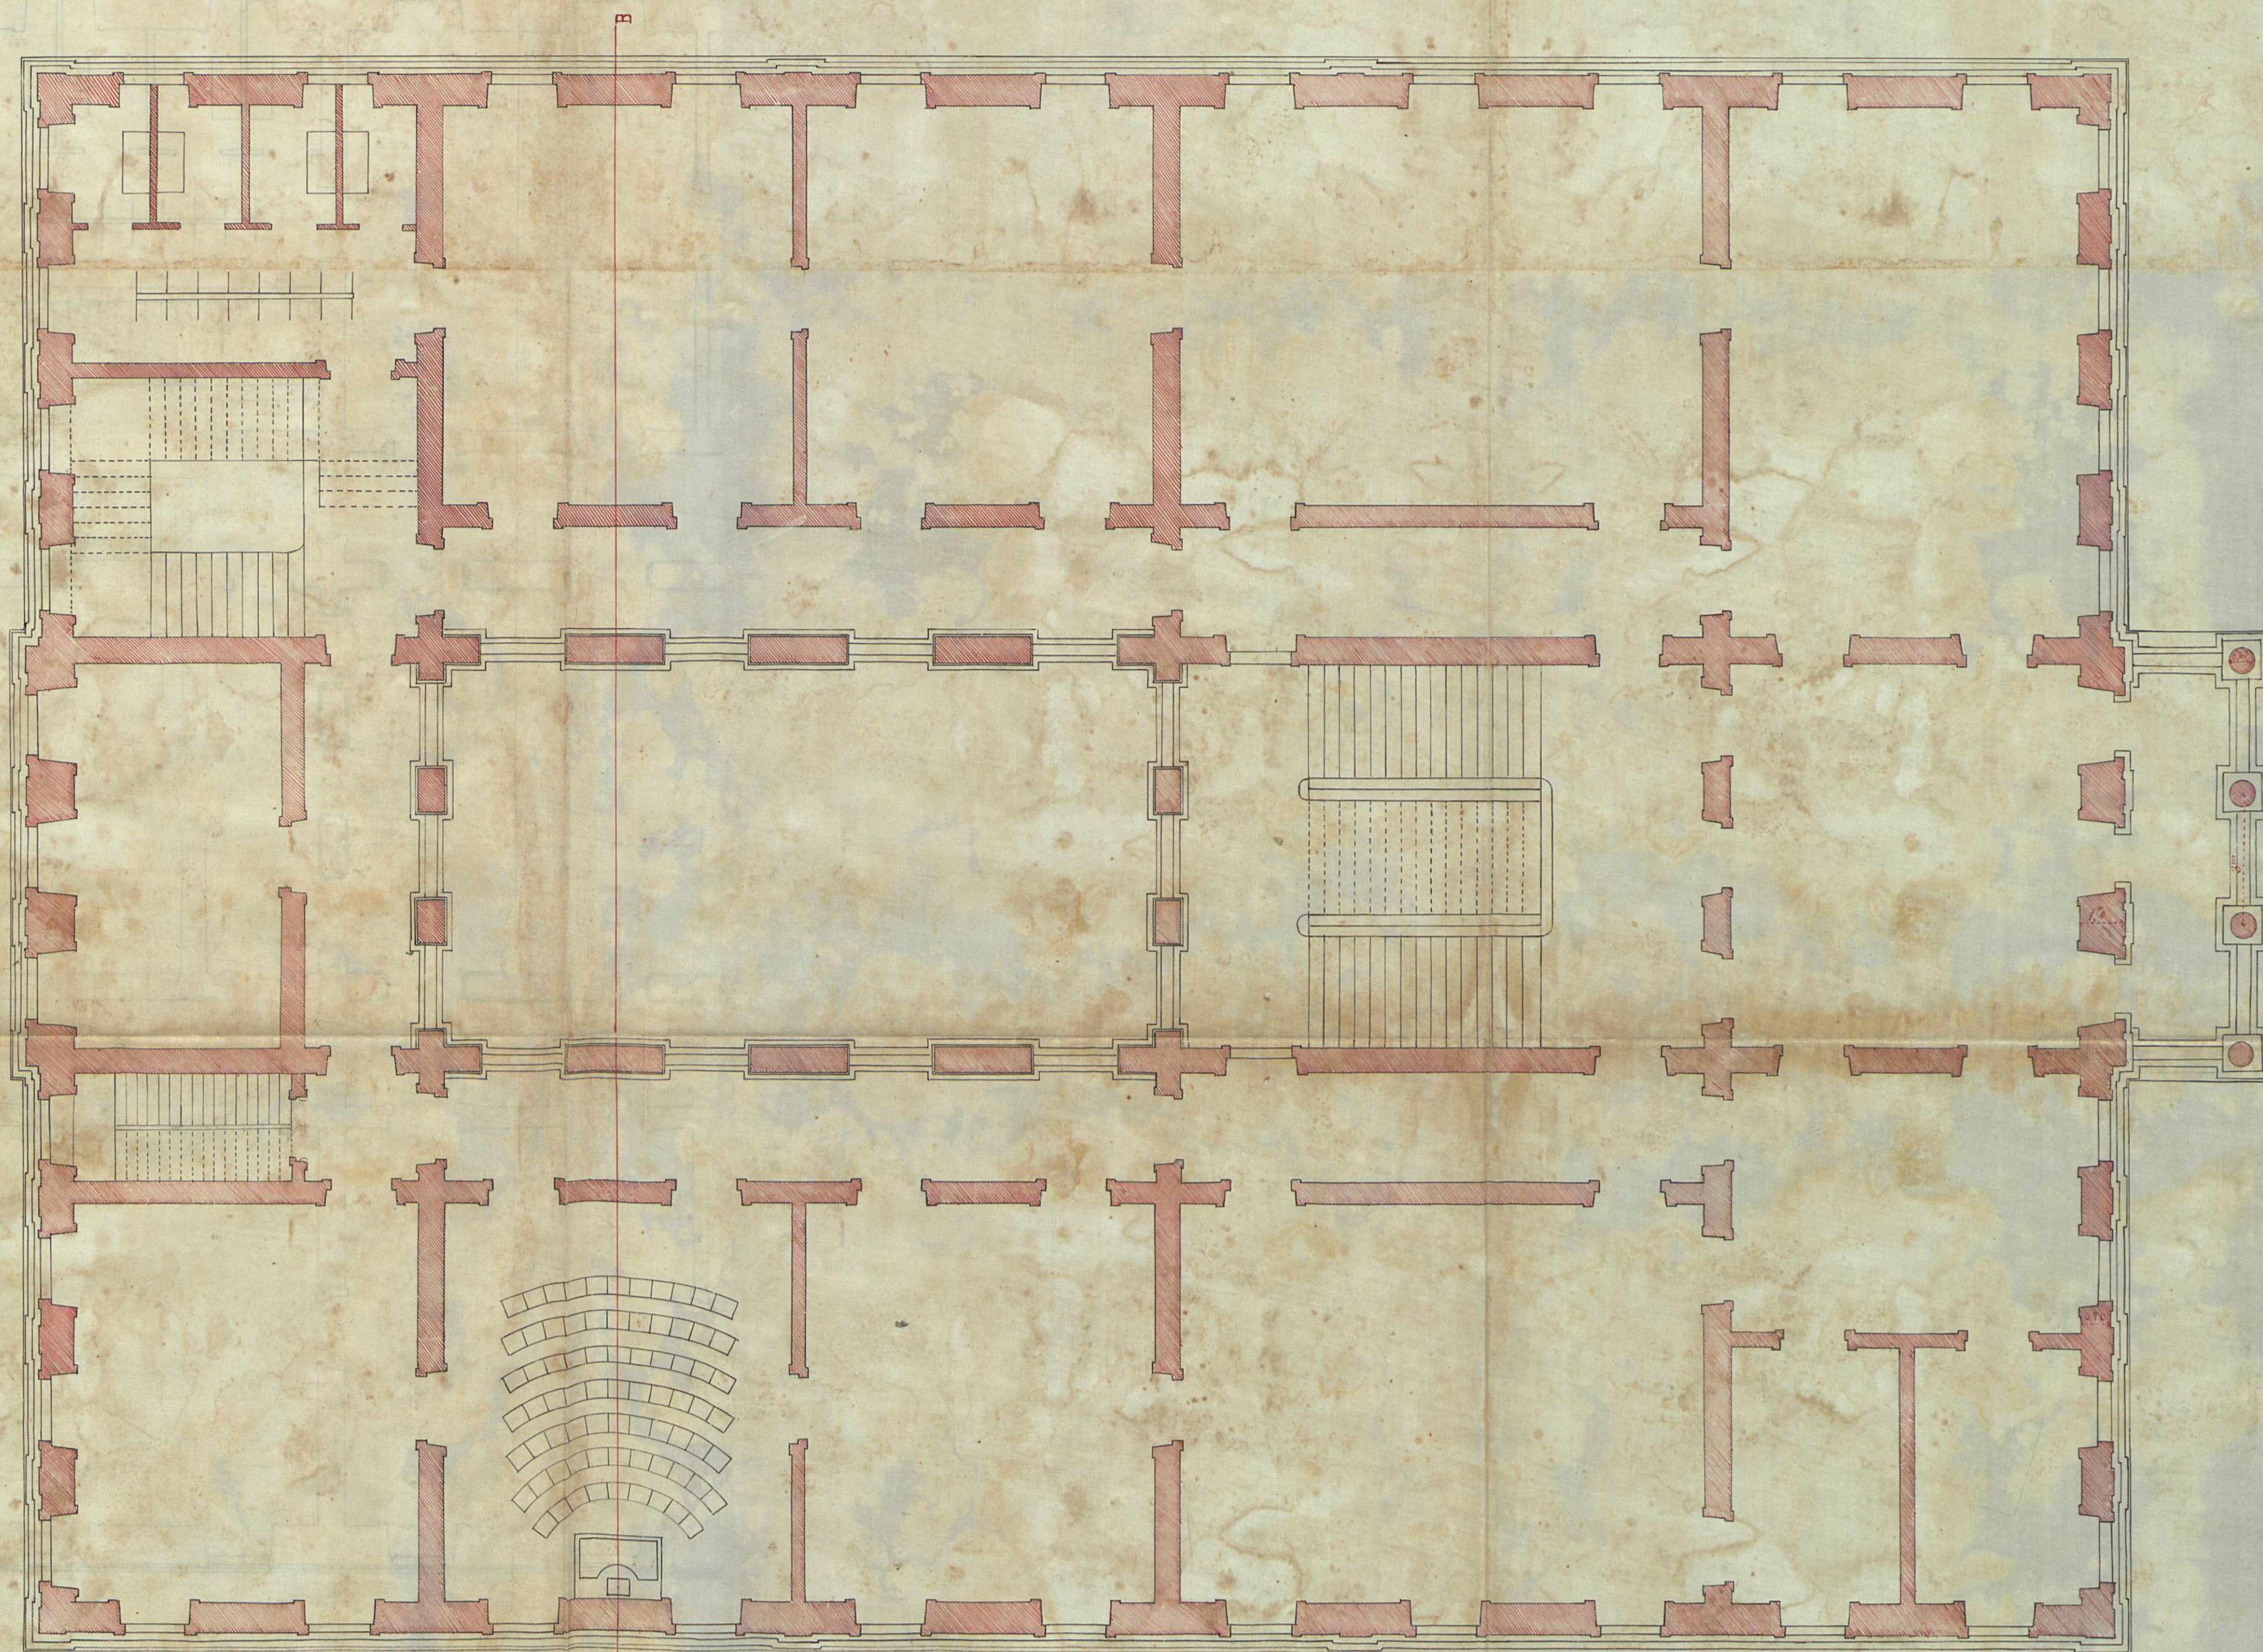

ESCALA  $\frac{1}{100}$

PLANTA do ANDAR TERREO

PROJECTO  
DE UM  
LYCEU CENTRAL  
NO  
PORTO

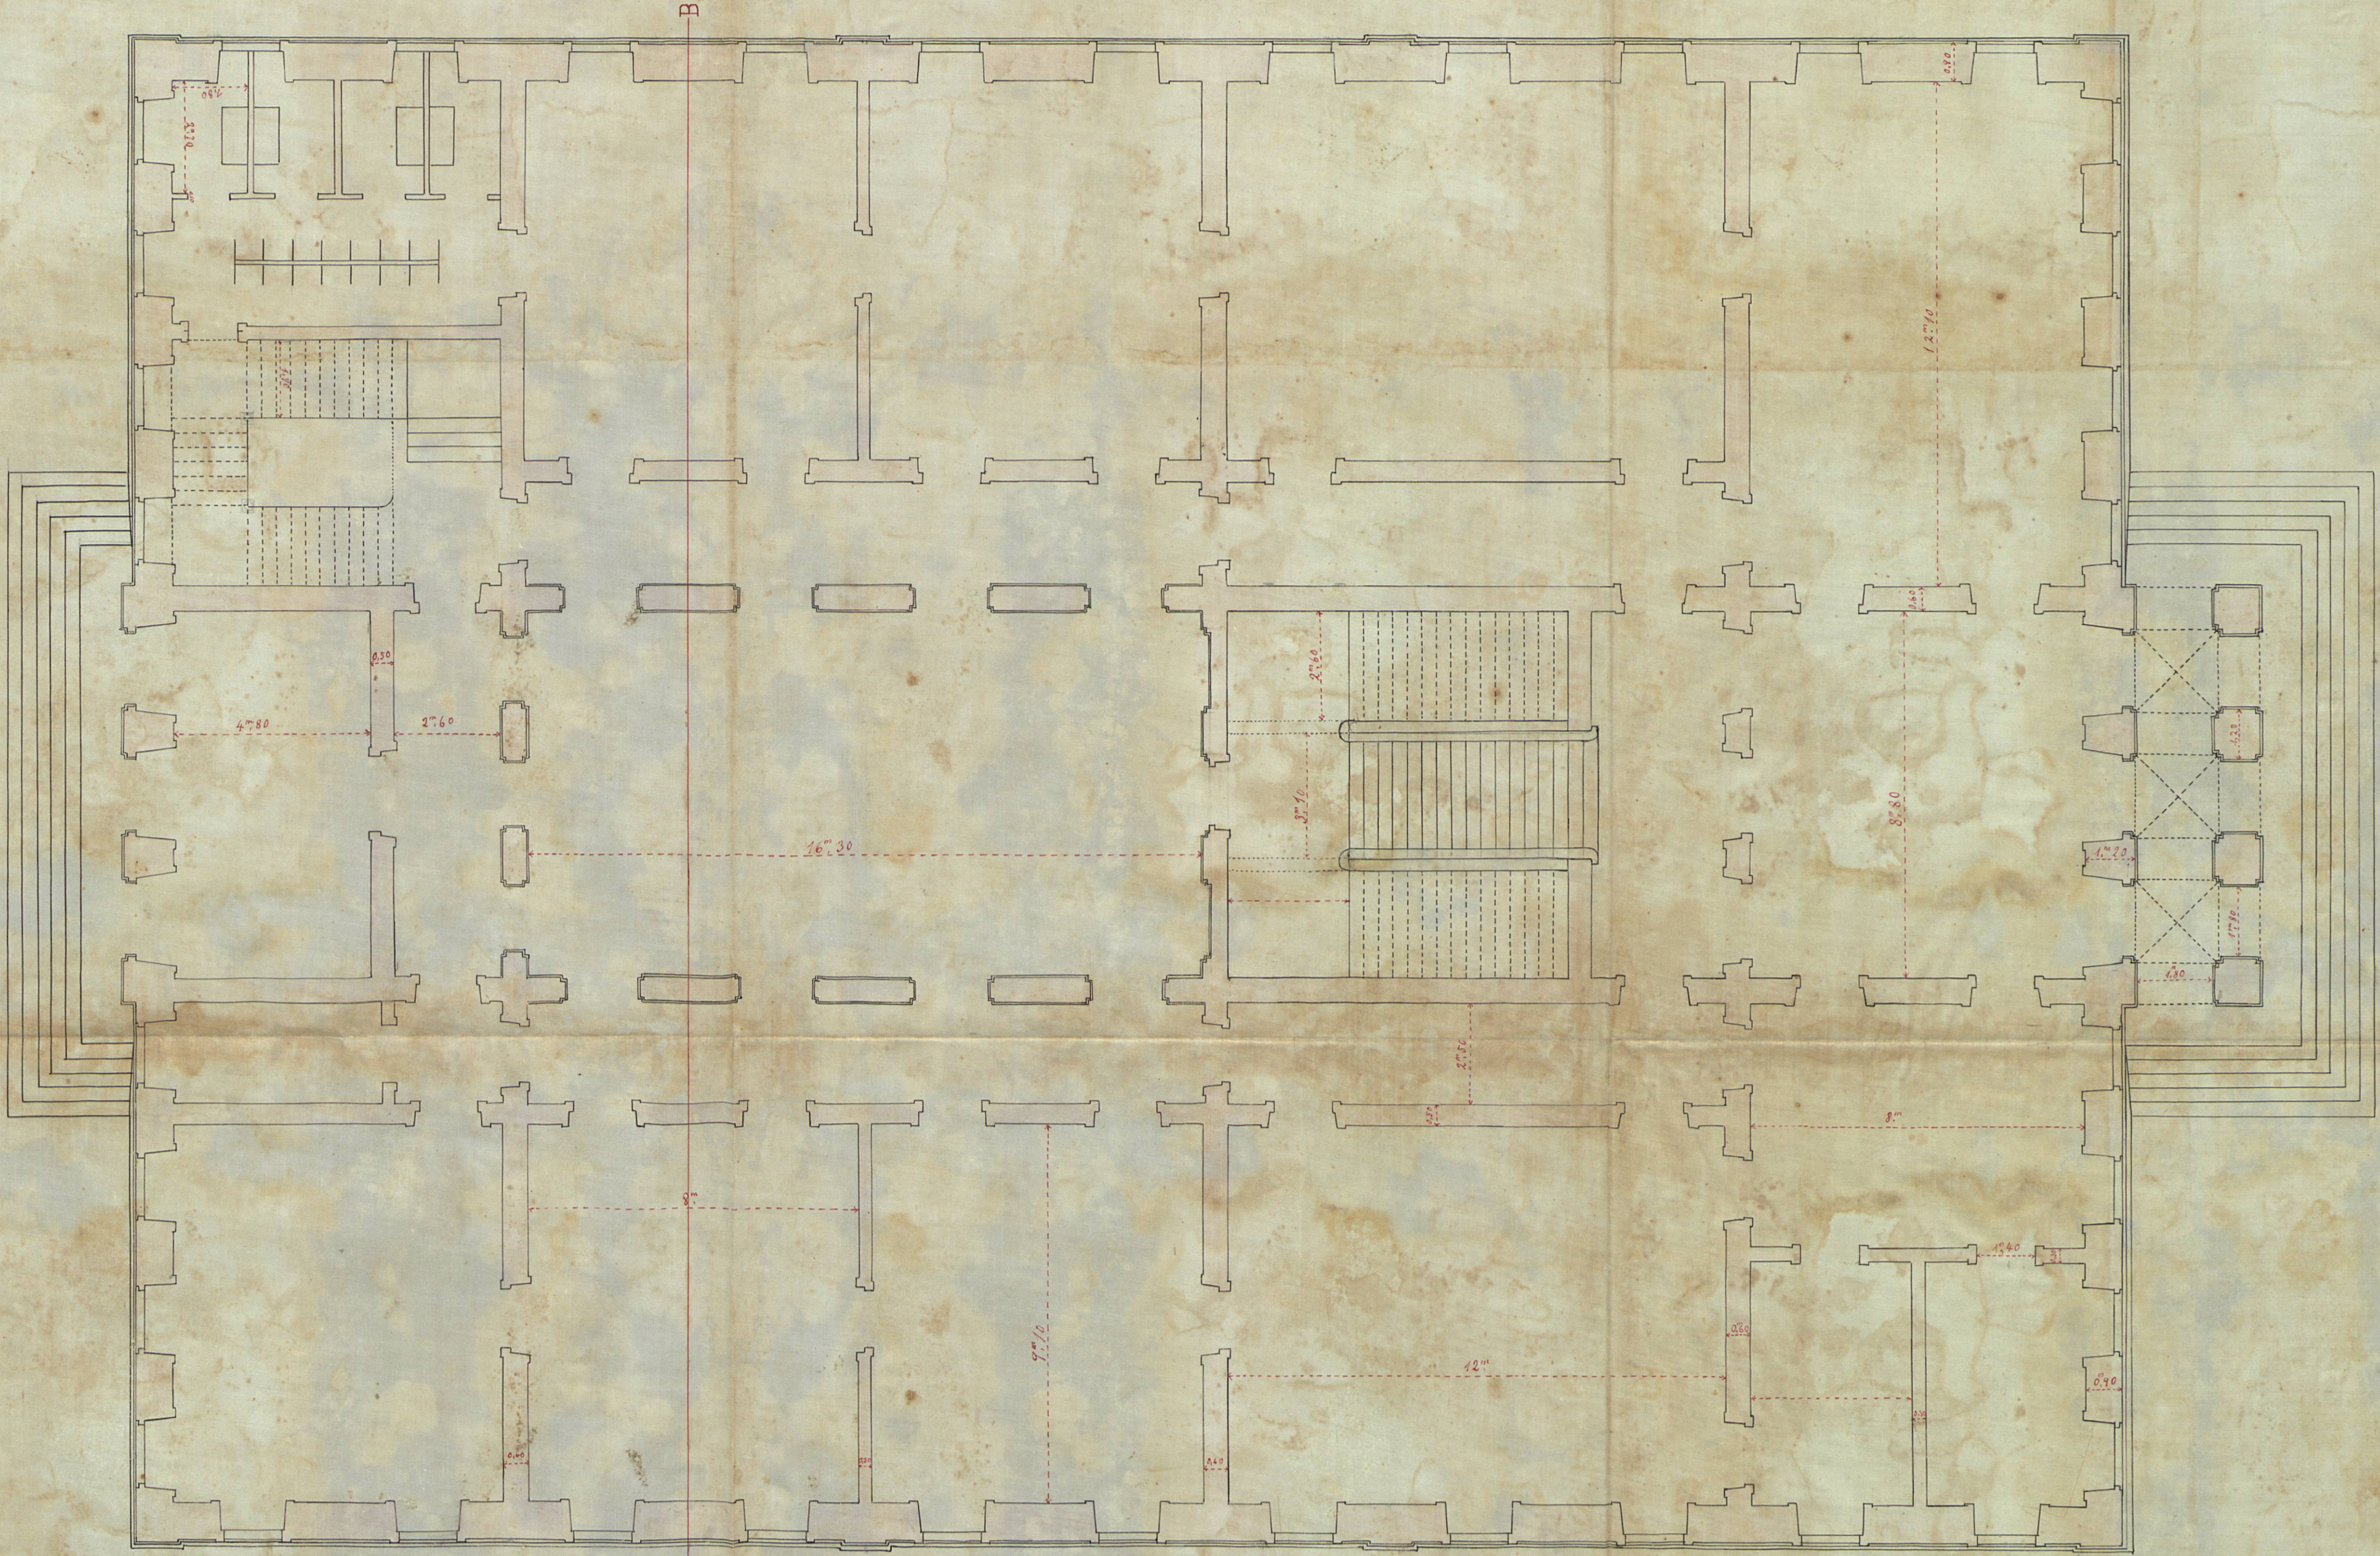

ESCALA 1/100